

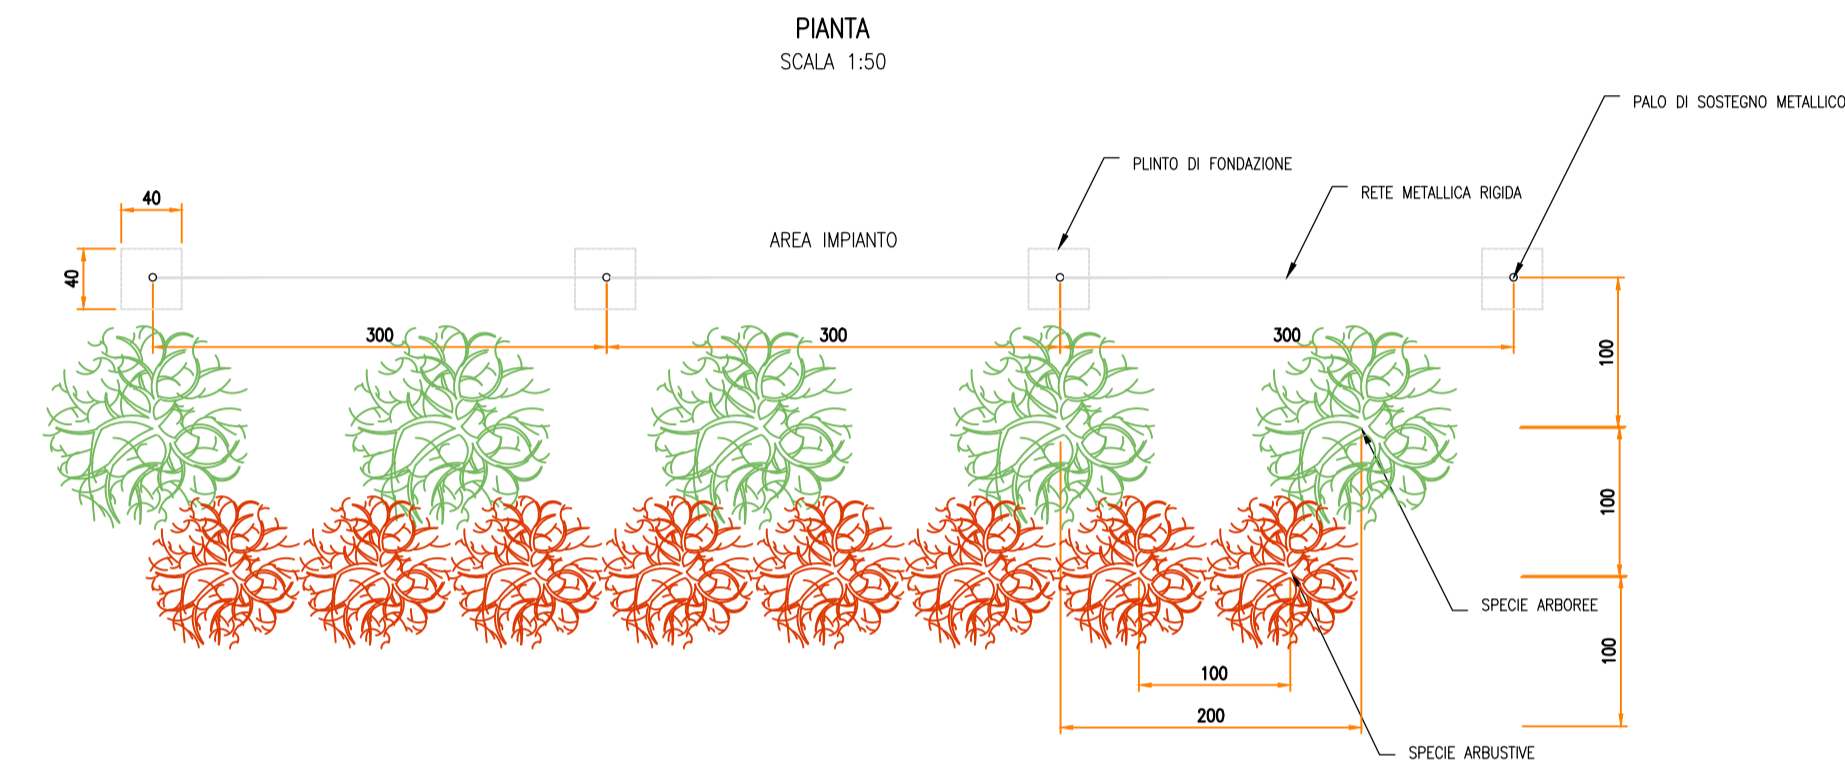
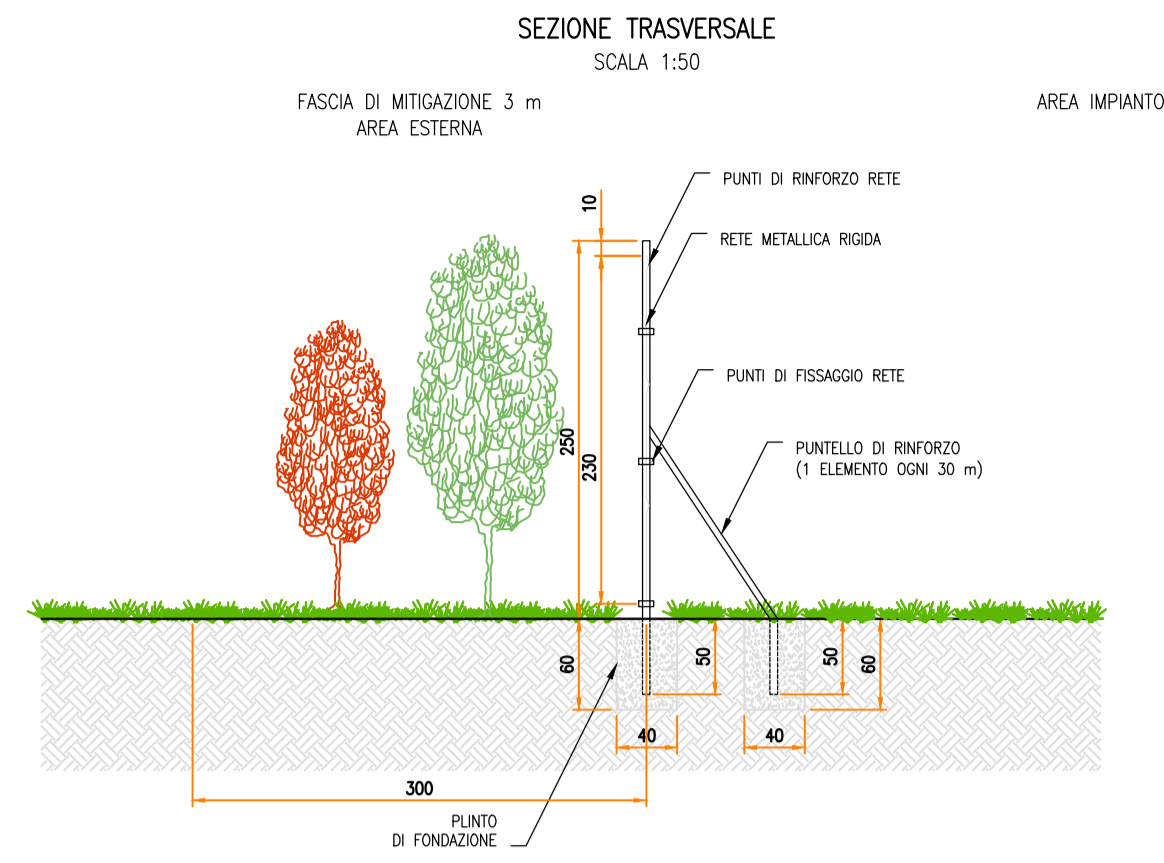





PARTICOLARE – RECINZIONE
TIPOLOGICI

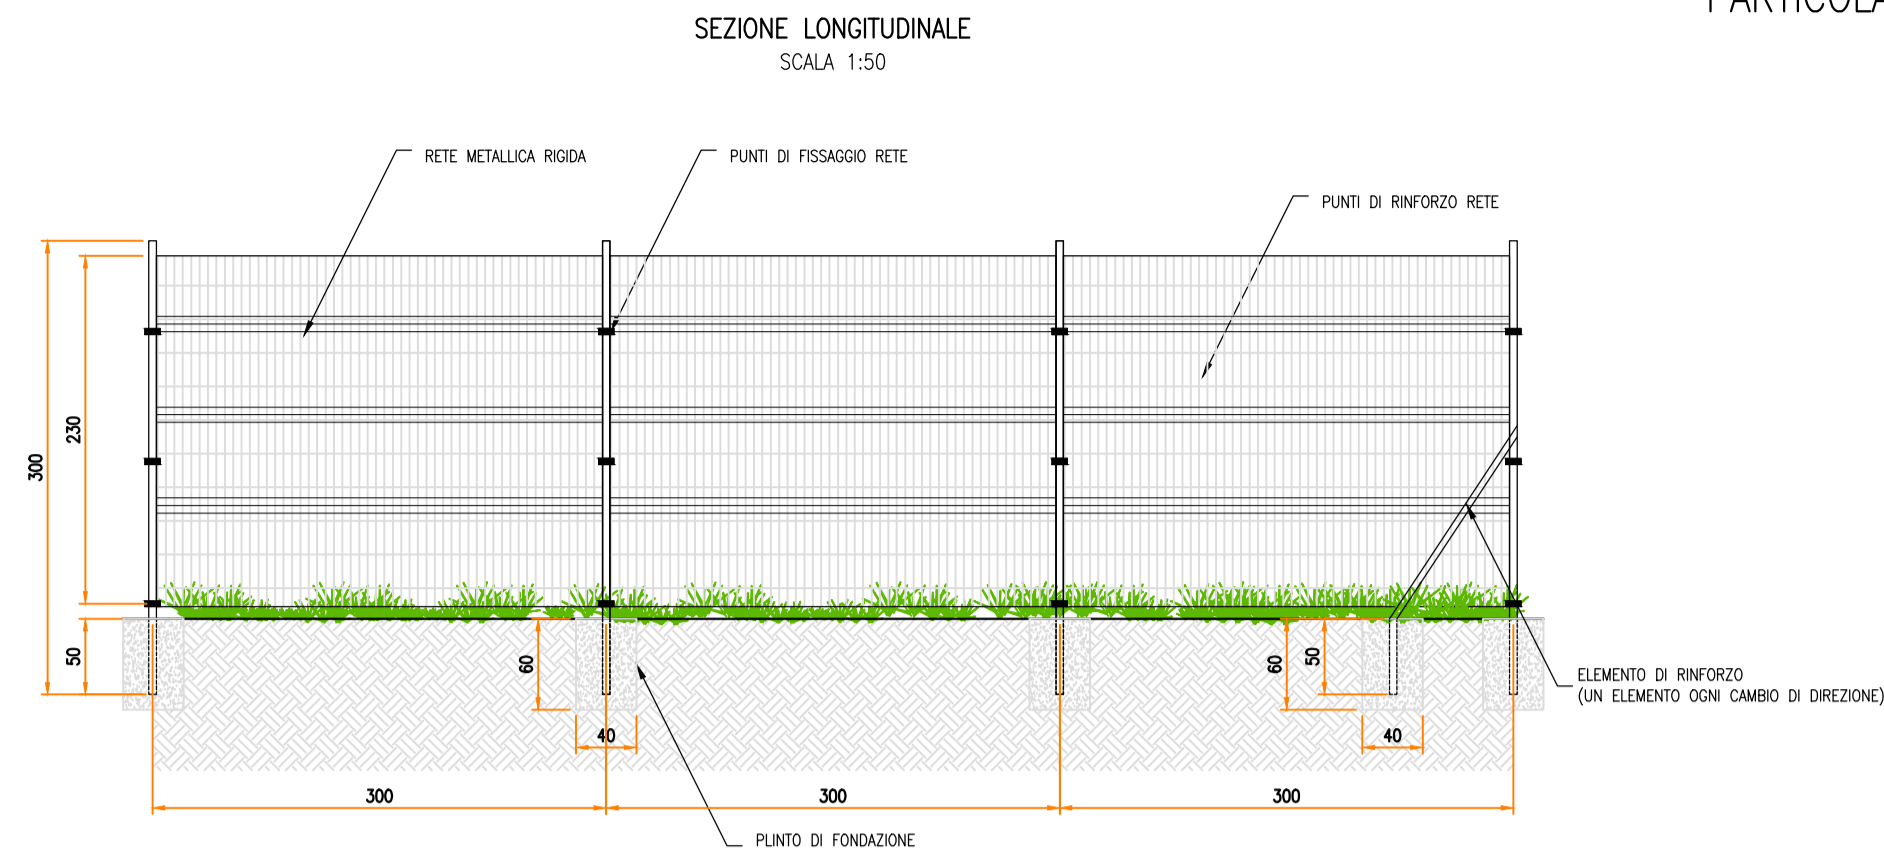


PARTICOLARE – STRADE
TIPOLOGICI

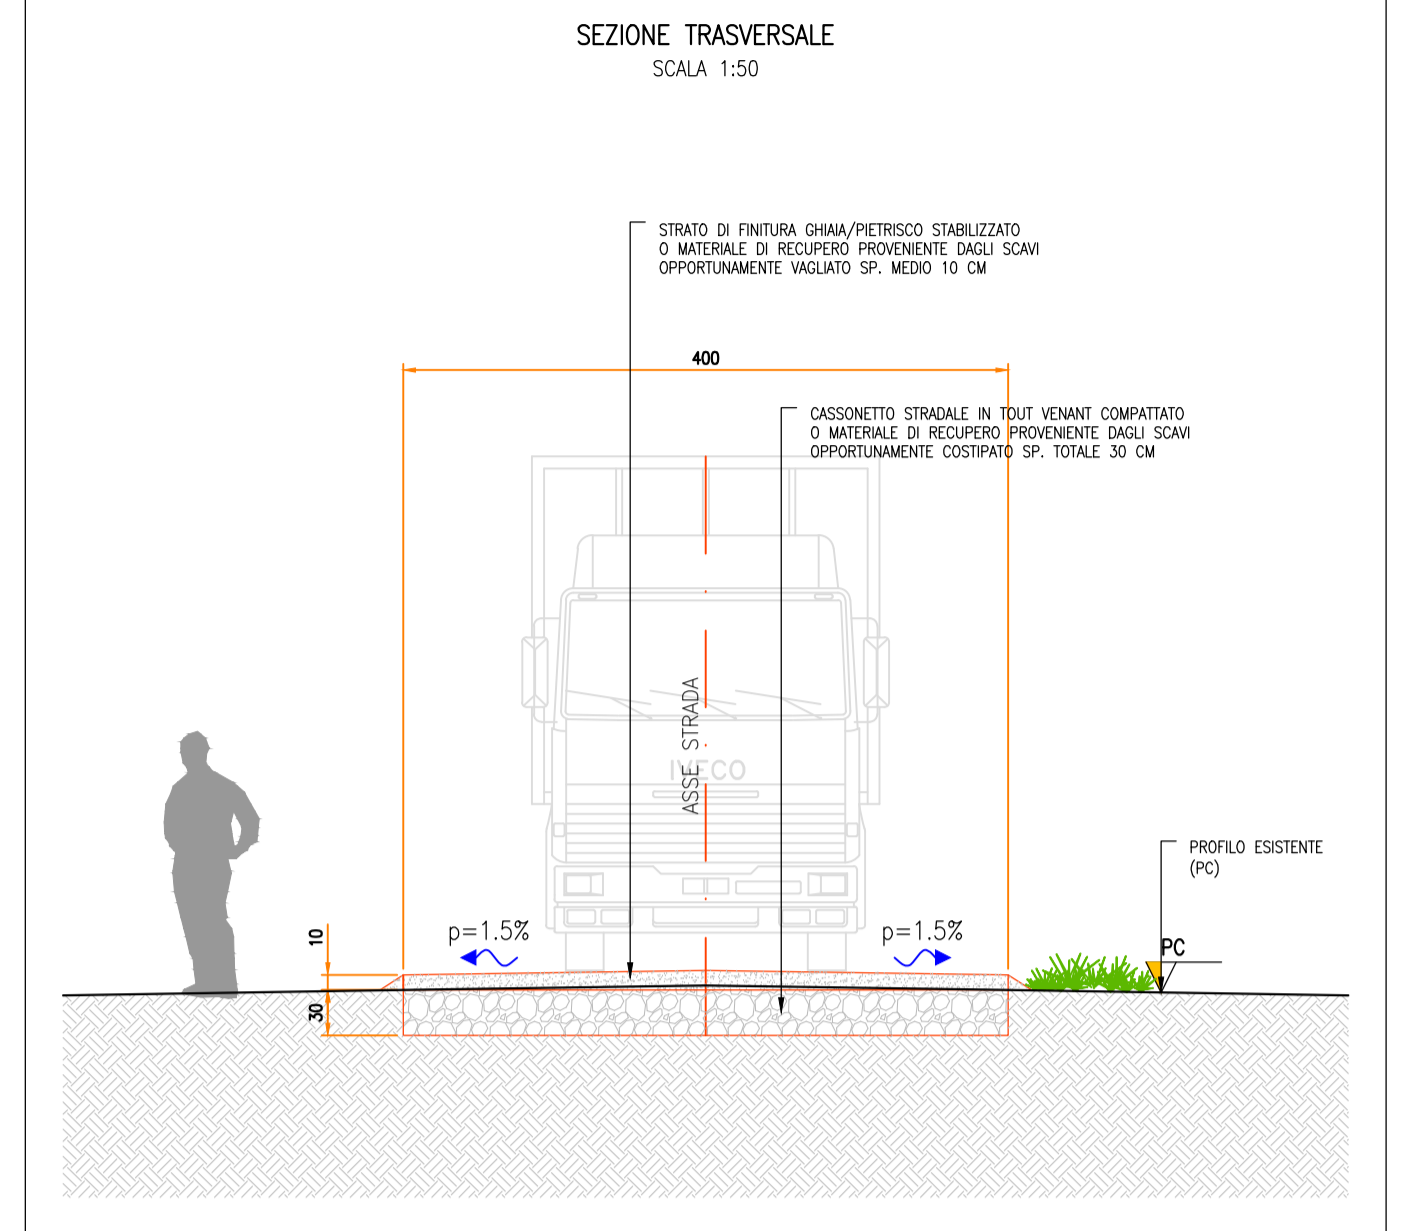

PARTICOLARE – ACCESSO
TIPOLOGICI

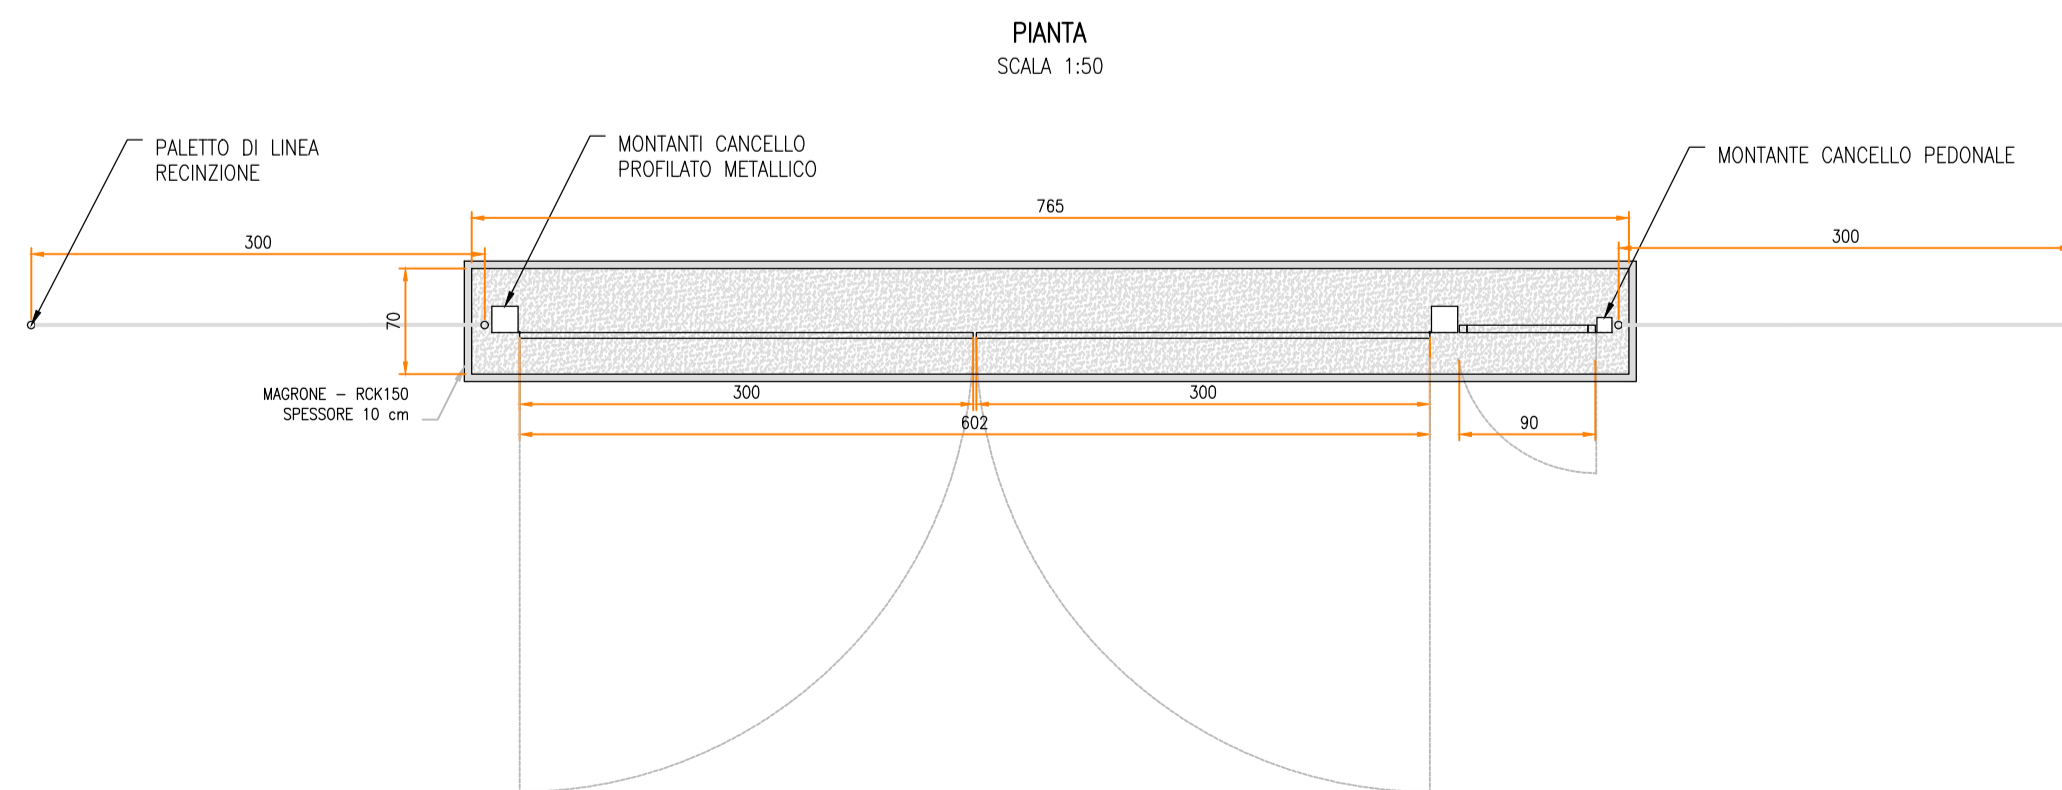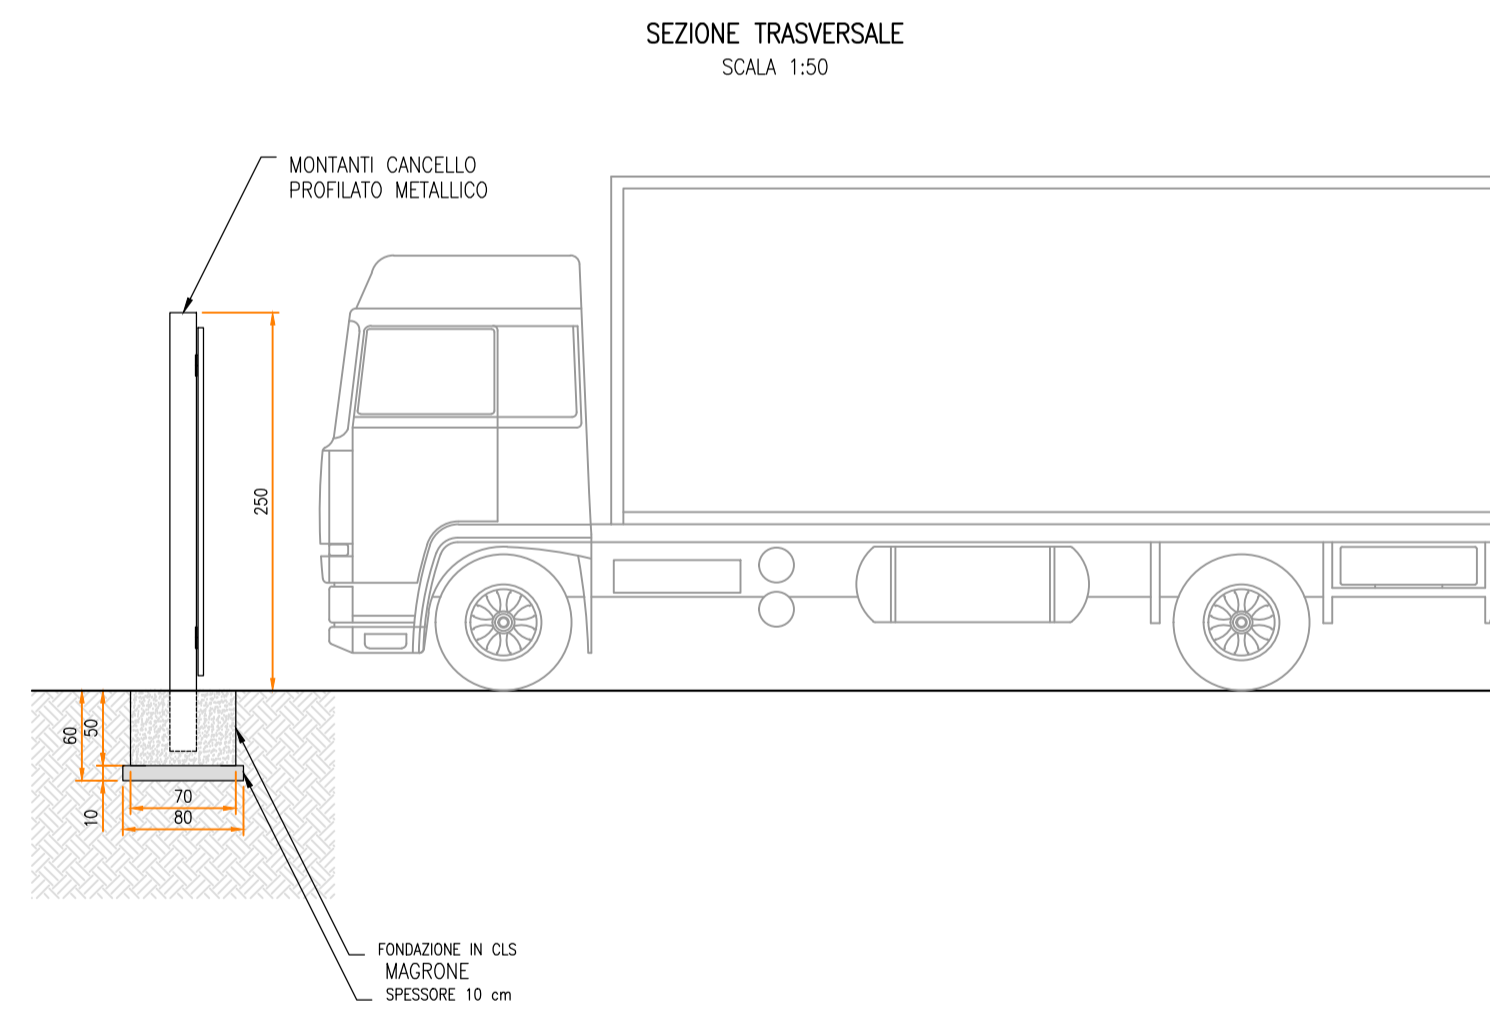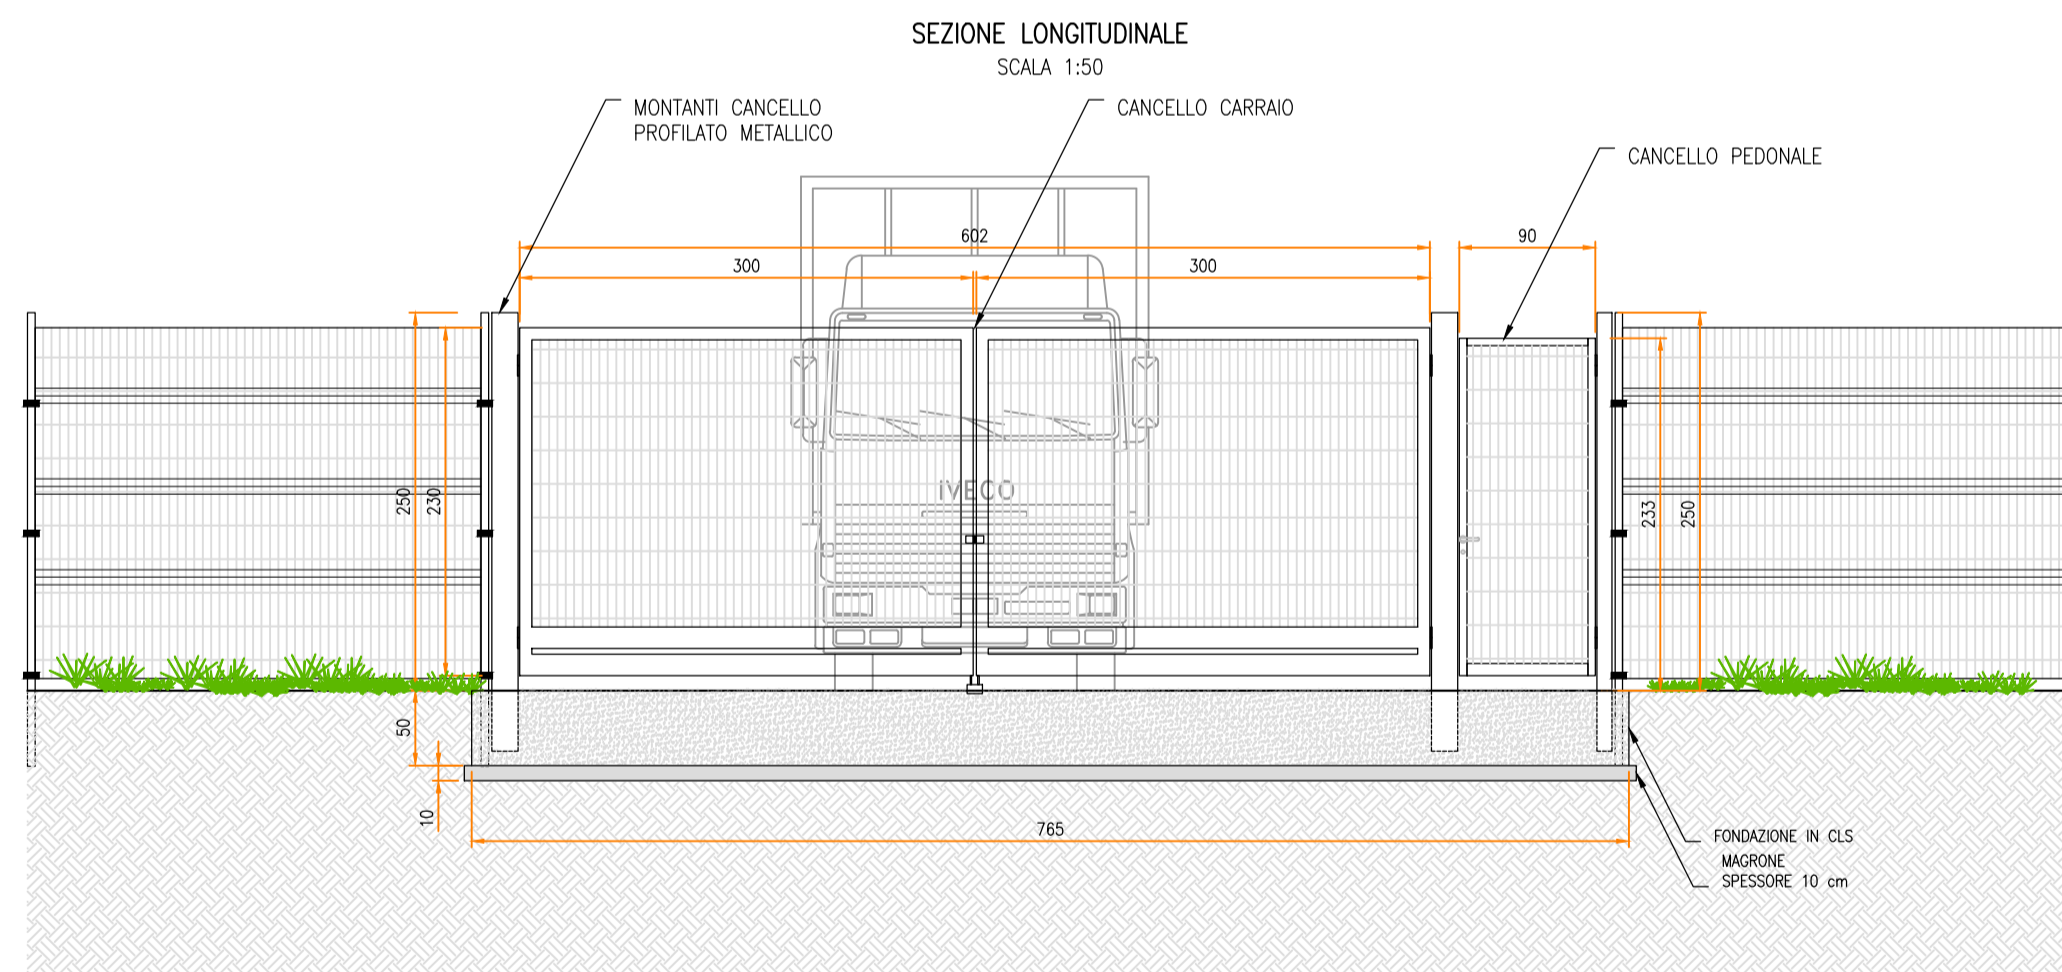

SCALA 1:50 - 1 cm = 0.5 m

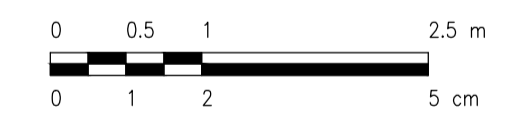

REV.	DESCRIZIONE	SA	CP	LC	DATA
0	-				05/2023

		Montano SpA Via Carlo Azeglio Fumagalli, 6 20143 Milano Milano (sede certificata ISO) Brescia Palermo Cagliari Roma		Tel. +39 02 54118173 Fax +39 02 54129596 www.montanospa.com		P. IVA 10414270156 Cap. Soc. 600.000,00 €			
Committente SOLAR INVEST 3 S.R.L. VIA REINELLA SNC 71017 - TORREMAGGIORE (FG)		Progettati ING. LAURA CONTI Iscritta all'Ordine degli Ingegneri della Provincia di Pavia al n. 1726		Oggetto IMPIANTO FOTOVOLTAICO POTENZA NOMINALE 78,40 MWp COMUNE DI SAN GIOVANNI ROTONDO, SAN MARCO IN LAMIS (FG)		Tavola PARTICOLARI STRADE, ACCESSI E RECINZIONE		N. Tav. 12	
No. Riv. 2748_5285_SG-SM_VIA_T12_REV0_PARTICOLARE ACCESSI E RECINZIONE		E' VIETATA LA RIPRODUZIONE DI QUESTO DOCUMENTO SENZA PREVENTIVA AUTORIZZAZIONE SCRITTA DELLA MONTANA SPA		Scala 1:50					