
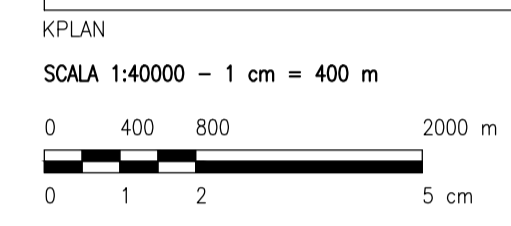



LEGGENDA CABINA ELETTRICA DI RACCOLTA A

SIMBULO	DESCRIZIONE
[Icon]	ILLUMINAZIONE 2x30 W
[Icon]	LAMPADA DI EMERGENZA
[Icon]	INTERRUTTORE BIPOLARE
[Icon]	ESTRATTORE
[Icon]	PRESA SHUKO 10 A - PRESA 2P+T
[Icon]	IEC309 1P+N+PE
[Icon]	IEC309 3P+N+PE
[Icon]	ESTINTORE
[Icon]	ESTINTORE IN BOX
[Icon]	RIVELATORE FUMI OTTICO
[Icon]	TERMOSTATO
[Icon]	ALLARME MAGNETICO
[Icon]	PULSANTE DI EMERGENZA
01	ARRIVO SBARRA 36 kV
02	CELLA MISURE
03	CELLA AUSILIARI CABINA
04	CELLA RAMO 1
05	CELLA RAMO 2
06	CELLA RAMO 3
07	CELLA RAMO 4
08	CELLA RISERVA (OPZIONALE)
09	TRASFORMATORE AUSILIARIO
10	QUADRO AUSILIARIO BASSA TENSIONE
11	DISPOSITIVI UPS
12	QUADRO GENERATORE DIESEL
13	CONTATORE FISCALE AUSILIARI
14	CONTATORE FISCALE IMPIANTO EDUCO
15	SCADA + VIDEOSORVEGLIANZA WORKSTATION
16	CONDIZIONATORE ARIA

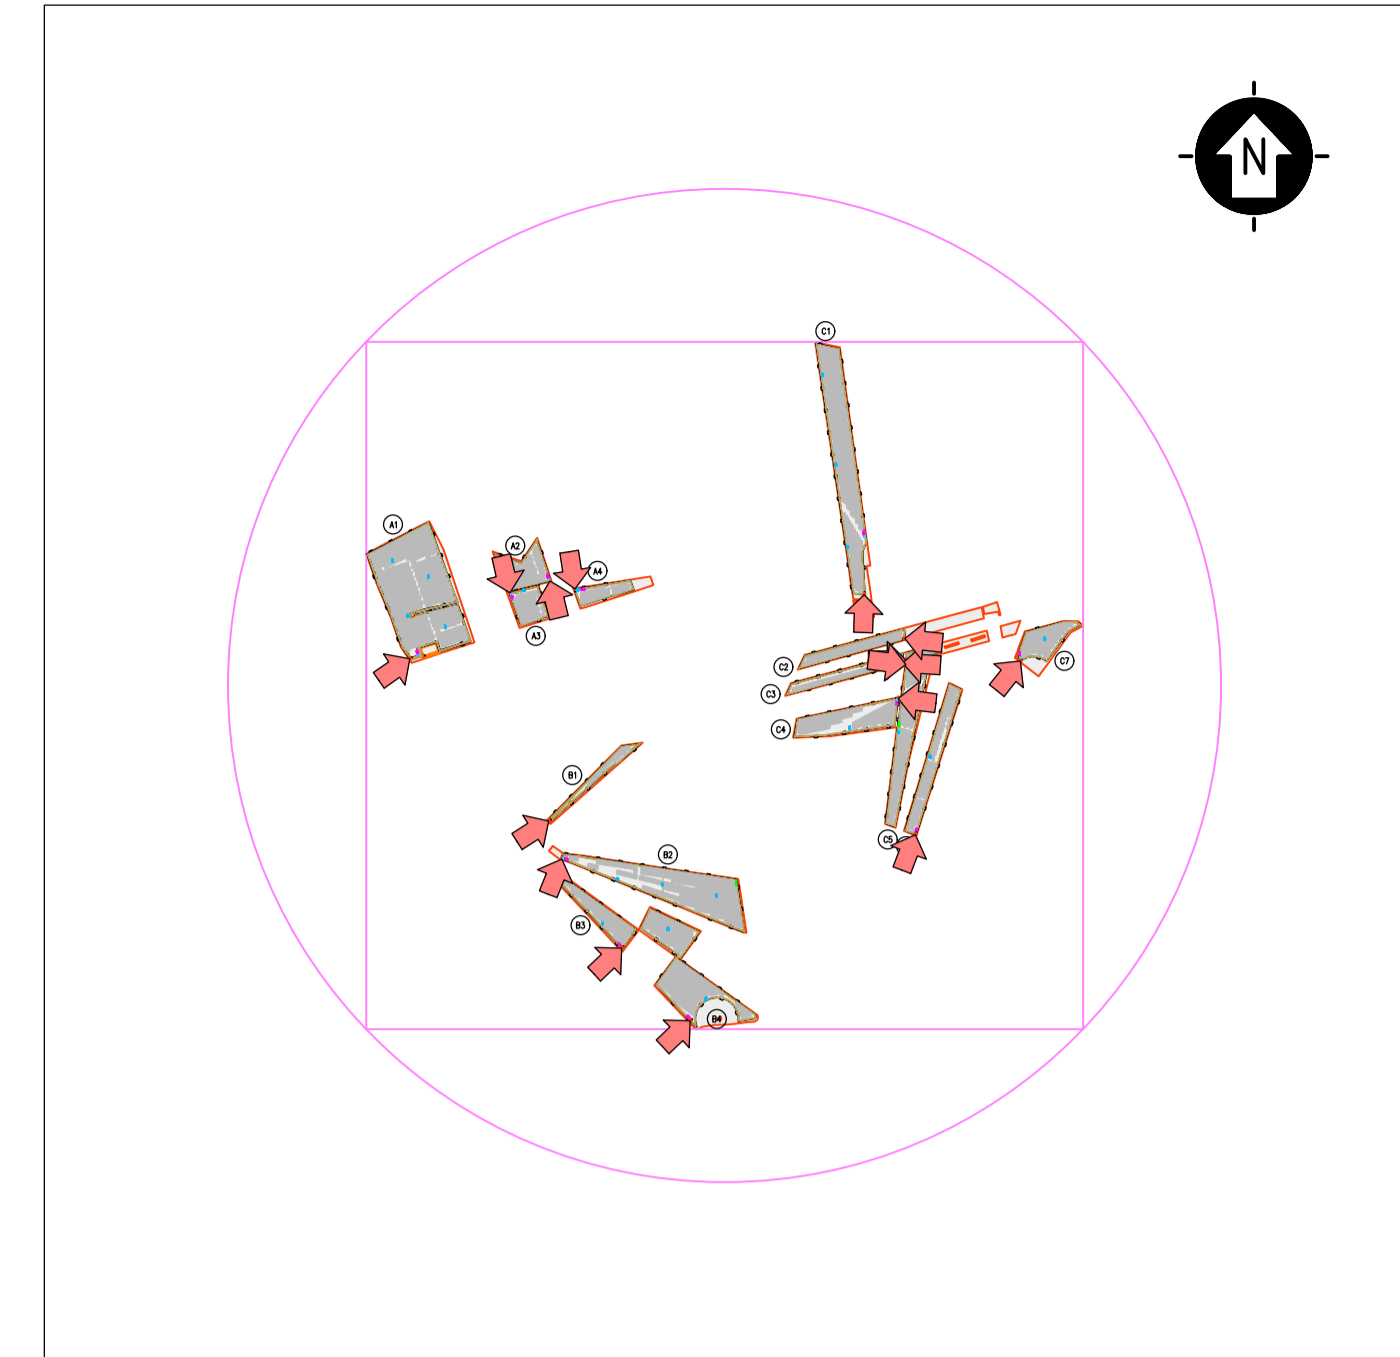

LEGGENDA

PROGETTO	CABINATI
[Icon]	SITO CATASTALE
[Icon]	RECINZIONE IN PROGETTO
[Icon]	ACCESSO AREA IMPIANTO
[Icon]	VIABILITÀ DI PROGETTO
[Icon]	TRACKER
[Icon]	CABINA DI RACCOLTA
[Icon]	CABINA ELETTRICA DI CAMPO MT/BT
[Icon]	LOCALE GUARDIANA E CONTROLLO ACCESSI
[Icon]	MAGAZZINO

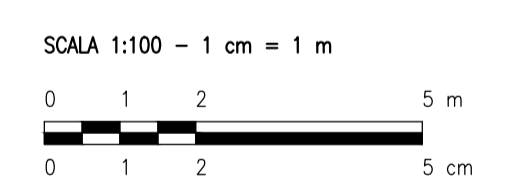

REV.	DESCRIZIONE	IS	CP	LC	DATA
0	-				05/2023

**Montana** Montana SpA  
Via Carlo Azeglio Fumagalli, 6  
20143 Milano  
Milano (sede certificata ISO) Tel. +39.02.54118173  
Fax +39.02.54129866  
www.montanaenergy.com P. IVA 10414270156  
Cap. Soc. 600.000,00 €

Committente: **SOLAR INVEST 3 S.R.L.**  
VIA REINELLA SNC  
71017 - TORREMAGGIORE (FG)

Progettati: **ING. LAURA CONTI**  
Iscritta all'Ordine degli Ingegneri della Provincia di Pavia al n. 1726

Oggetto: **IMPIANTO FOTOVOLTAICO**  
POTENZA NOMINALE 78,40 MWp  
COMUNE DI SAN GIOVANNI ROTONDO, SAN MARCO IN LAMIS (FG)

Tavola: **CABINE ELETTRICHE - CABINA DI RACCOLTA** N. Tav. **14**

№. R. 2748\_5285\_SG-SM\_VIA\_T14\_REV0\_CABINE ELETTRICHE - CABINA DI RACCOLTA Scala 1:100  
 È VIETATA LA RIPRODUZIONE DI QUESTO DOCUMENTO SENZA PREVENTIVA AUTORIZZAZIONE SCRITTA DELLA MONTANA SPA