


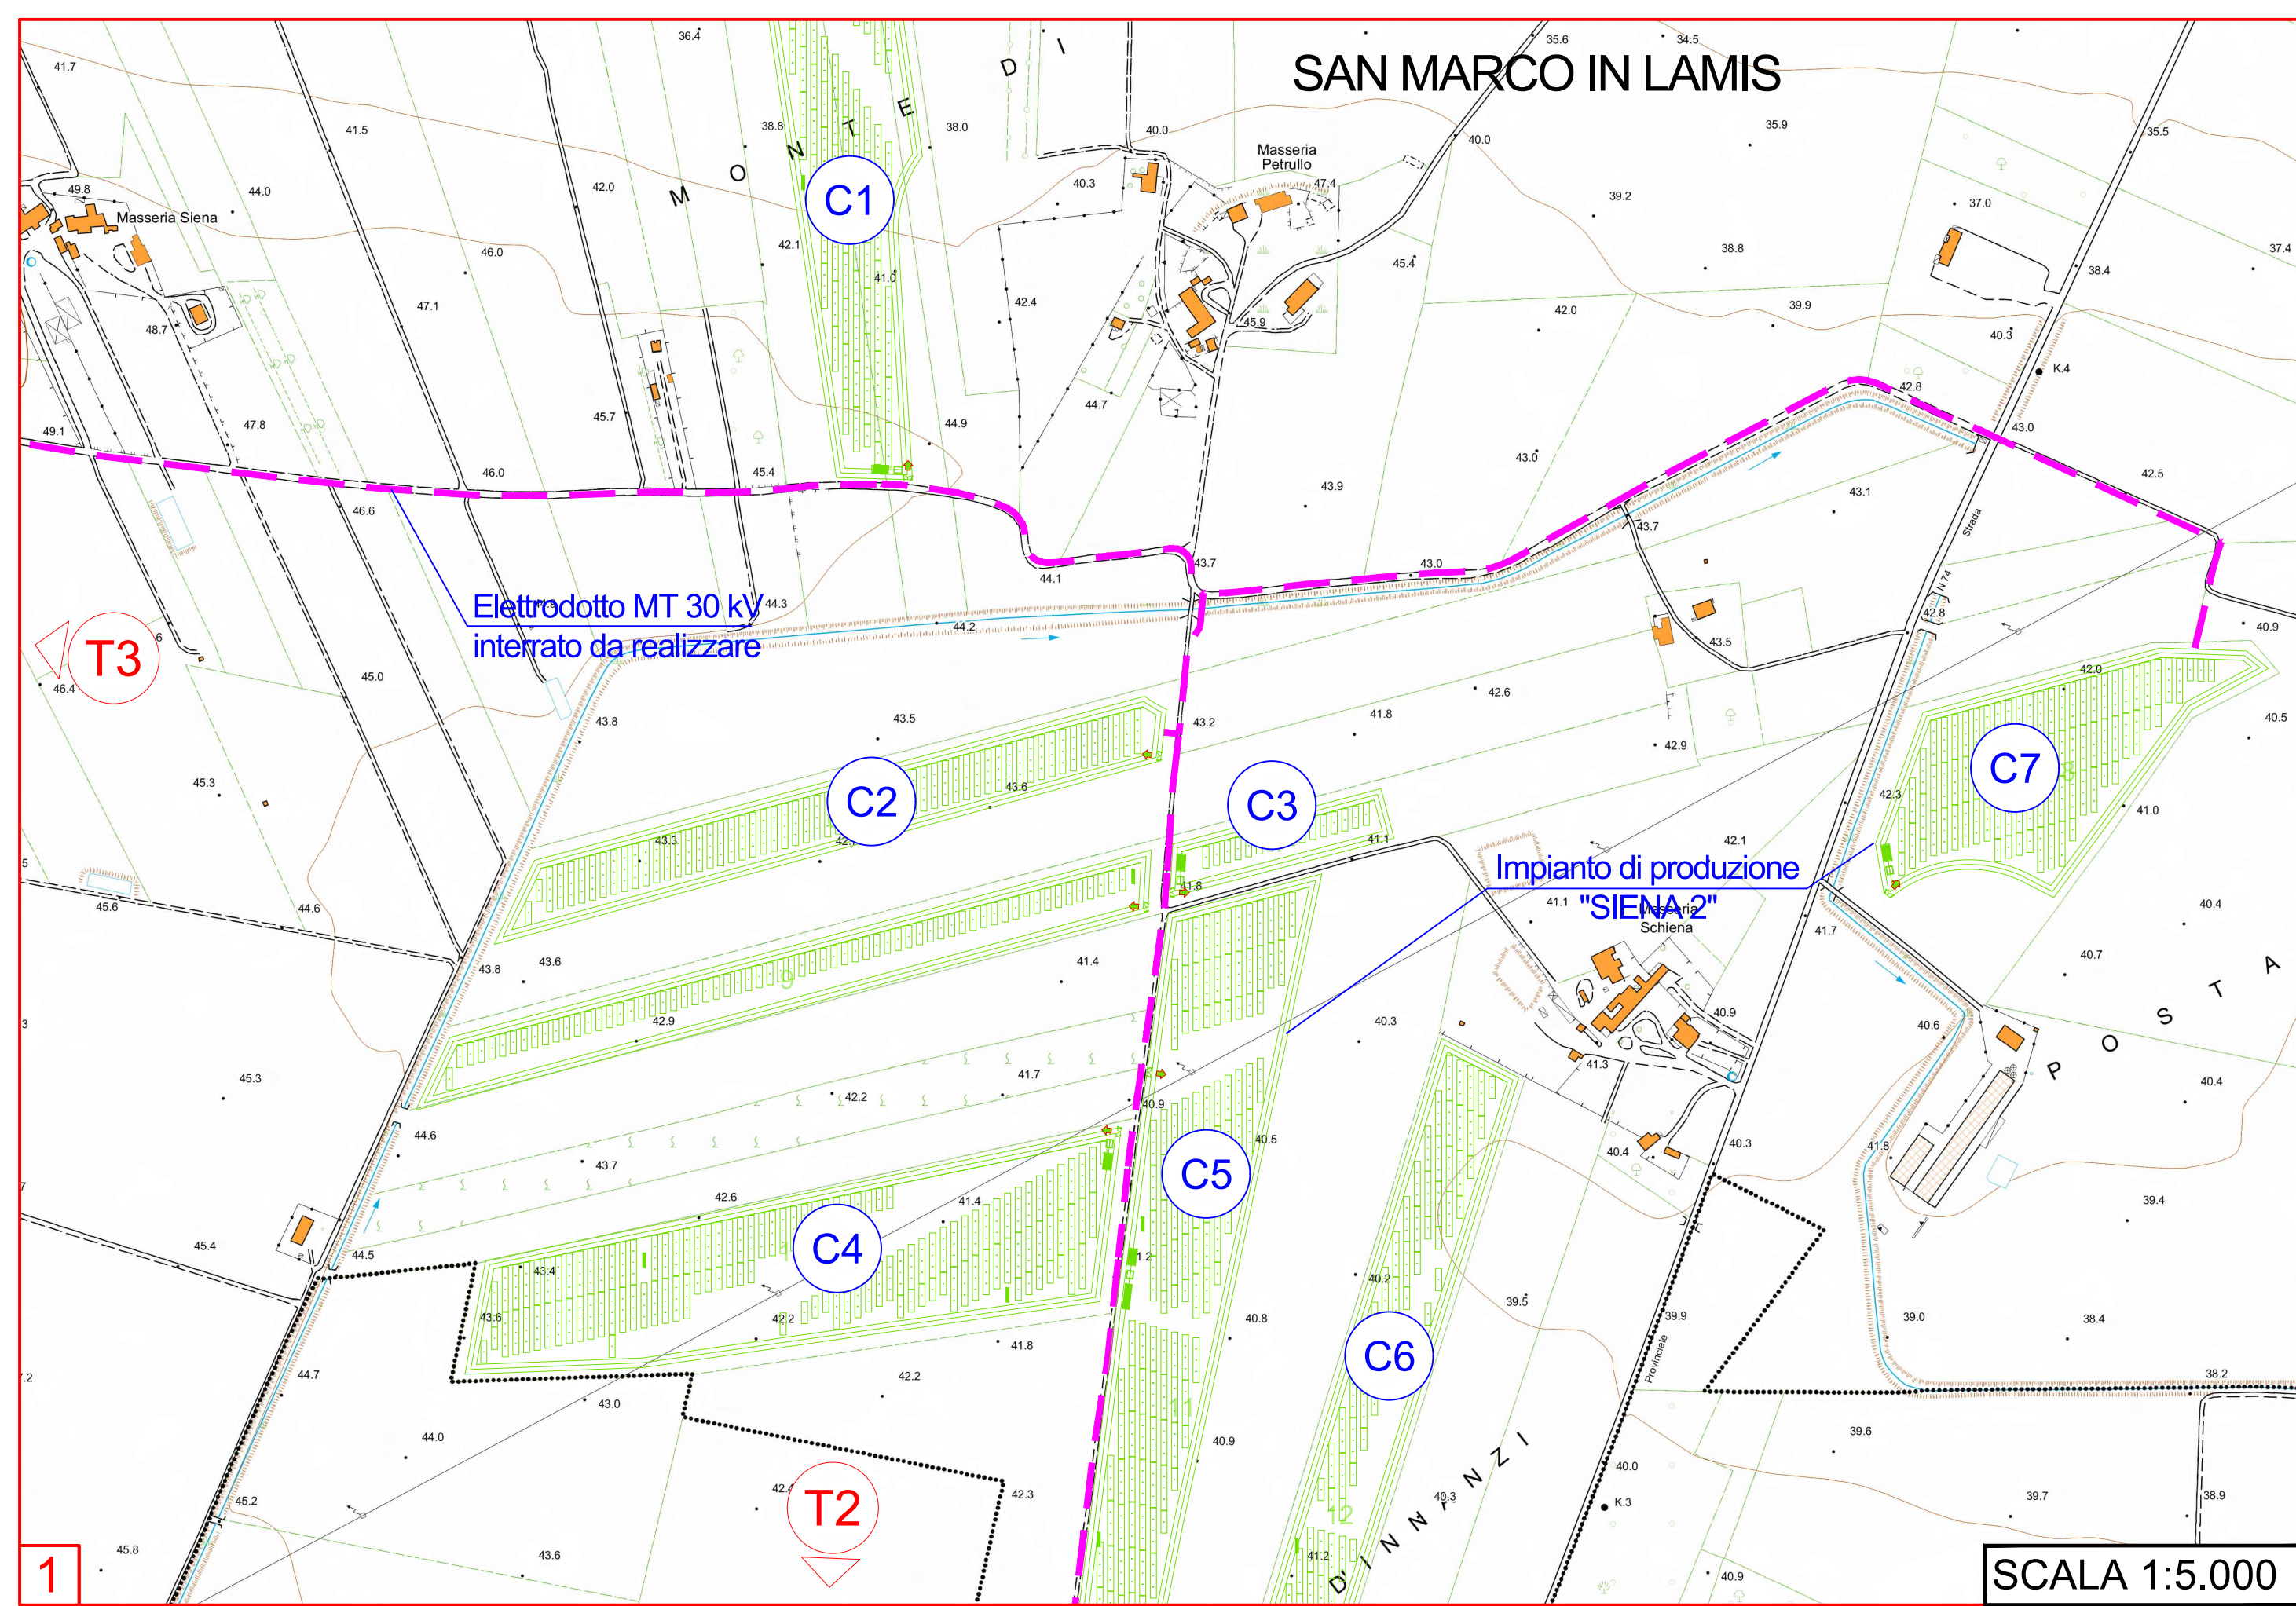



# SAN MARCO IN LAMIS




Elettrodotto MT 30 kV interrato da realizzare

Impianto di produzione "SIENA 2"

SCALA 1:5.000



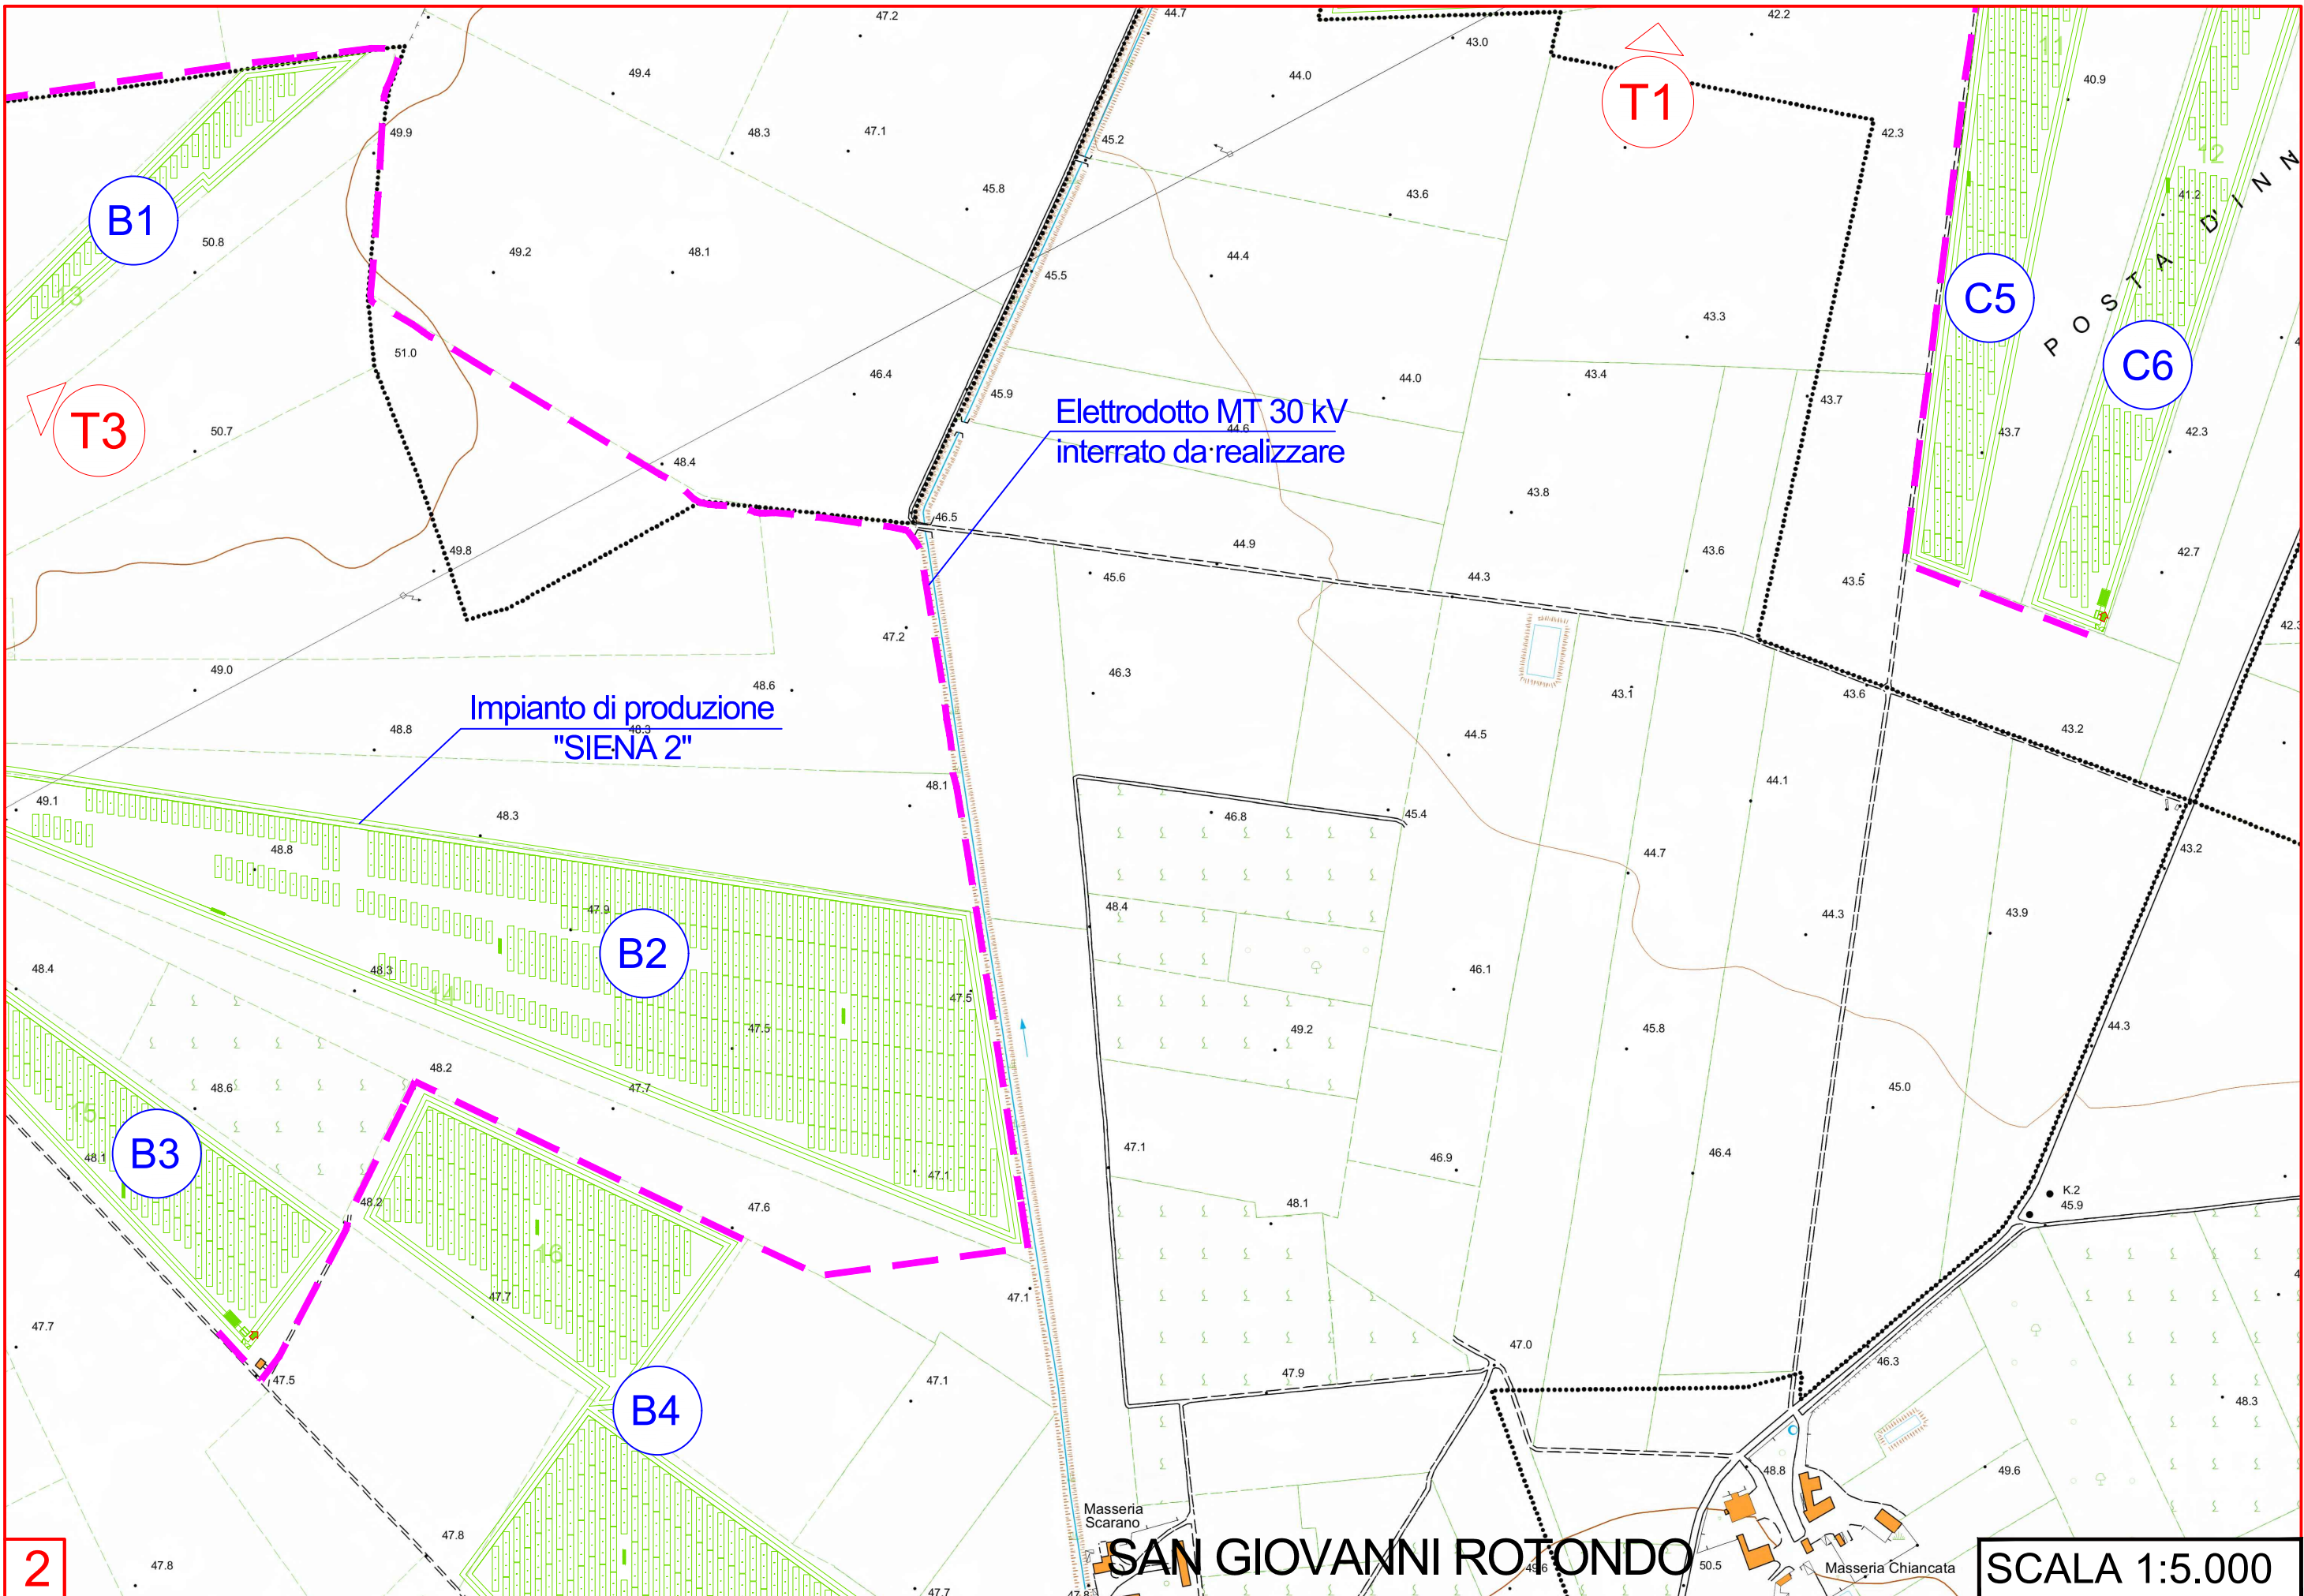

Elettrodotto MT 30 kV interrato da realizzare

Impianto di produzione "SIENA 2"

SAN GIOVANNI ROTONDO

SCALA 1:5.000

2

B1

T1

C5

C6

T3

B2

B3

B4

POSTALINO


Masseria Scarano

Masseria Chiancata

K.2  
45.9



# SAN MARCO IN LAMIS

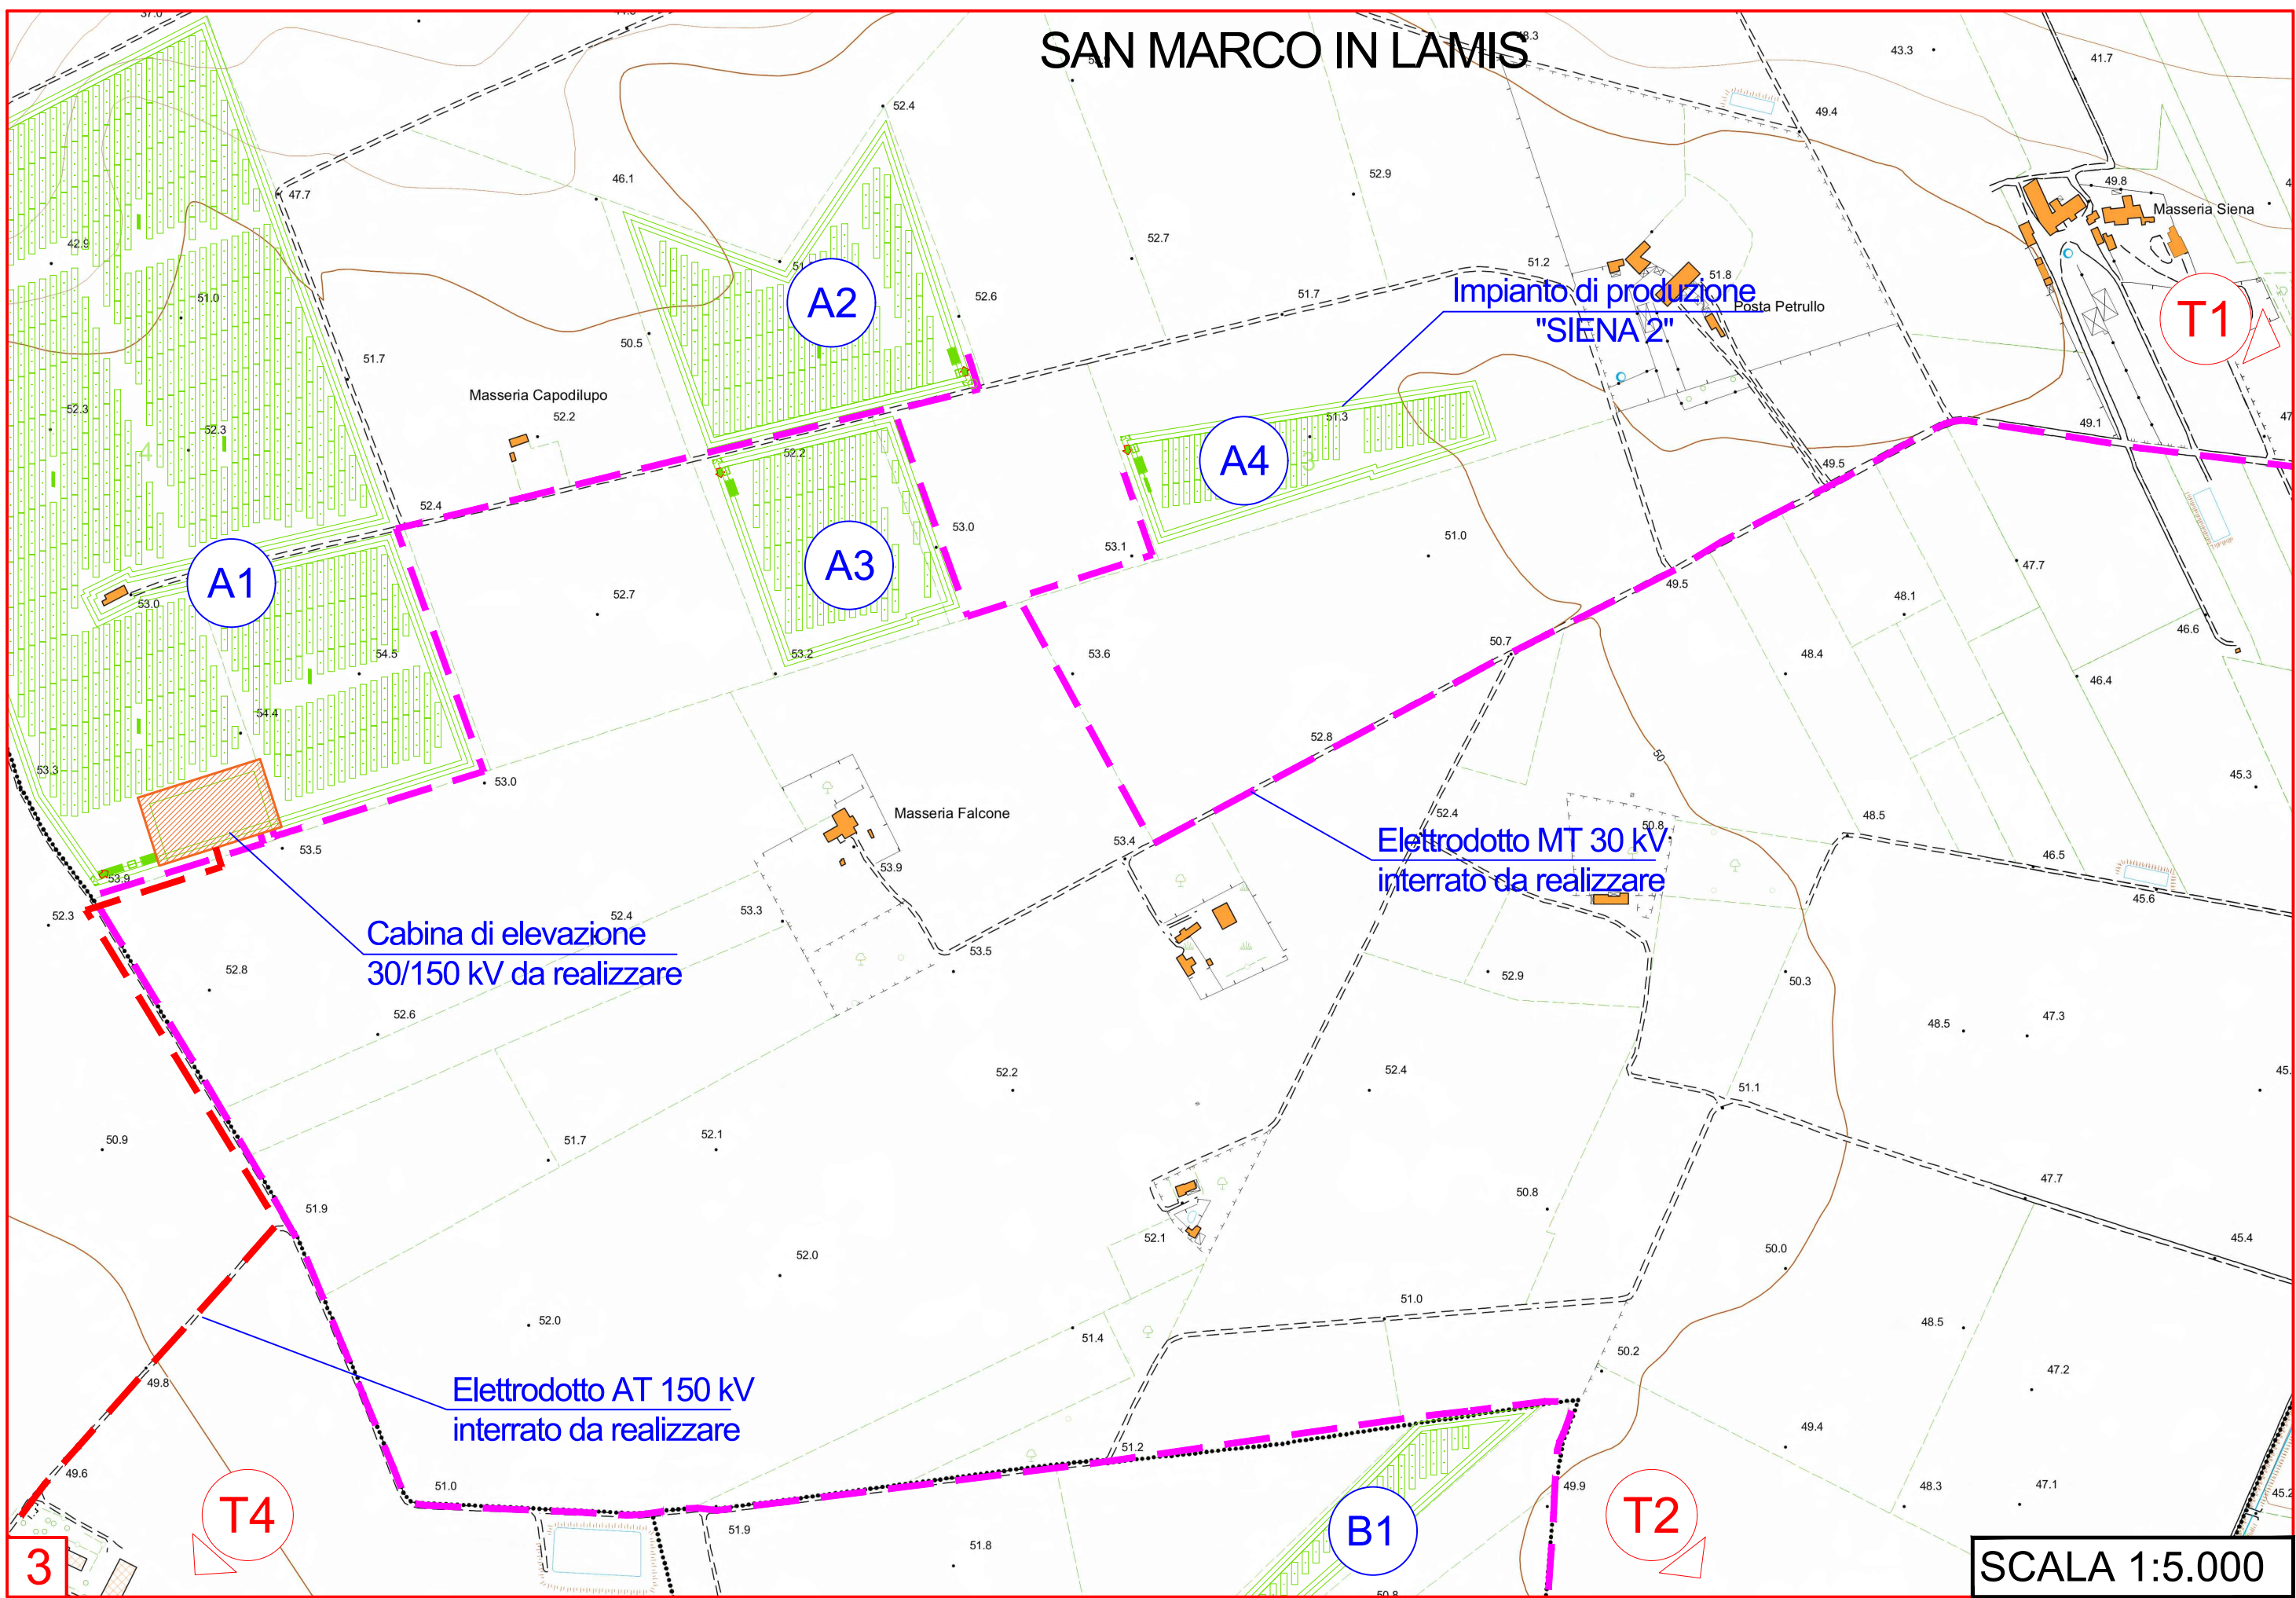

Cabina di elevazione  
30/150 kV da realizzare

Impianto di produzione  
"SIENA 2"

Elettrodotto MT 30 kV  
interrato da realizzare

Elettrodotto AT 150 kV  
interrato da realizzare

SCALA 1:5.000



FOGGIA

M

A

L

45.9

45.0

44.8

45.4

46.7

47.3

45.6

45.6

45.5

45.3

45.7

46.3

45.6

45.5

45.7

46.5

46.3

47.4

46.3

46.2

45.9

46.2

46.3

46.5

46.6

47.8

46.2

46.5

46.5

46.1

46.3

46.4

46.2

46.5

46.5

46.1

46.3

46.4

47.7

47.6

47.5

47.2

47.1

47.1

47.2

46.4

47.6

47.5

47.9

46.6

46.9

47.0

46.6

46.4

49.4

49.2

49.1

49.2

47.2

47.1

47.2

46.8

46.4

49.4

49.1

48.0

47.9

47.1

47.1

47.2

46.6

46.8

50.1

49.2

49.6

48.0

47.9

47.1

47.2

46.6

46.8

50.9

49.4

49.6

46.9

47.6

47.0

47.6

47.5

47.6

51.9

49.8

51.0

49.9

48.2

48.5

47.6

47.6

47.8

51.7

52.0

50.4

49.5

48.1

48.5

48.1

47.6


47.8

Elettrodotto MT 30 kV  
interrato da realizzare

Elettrodotto AT 150 kV  
interrato da realizzare


4

SCALA 1:5.000

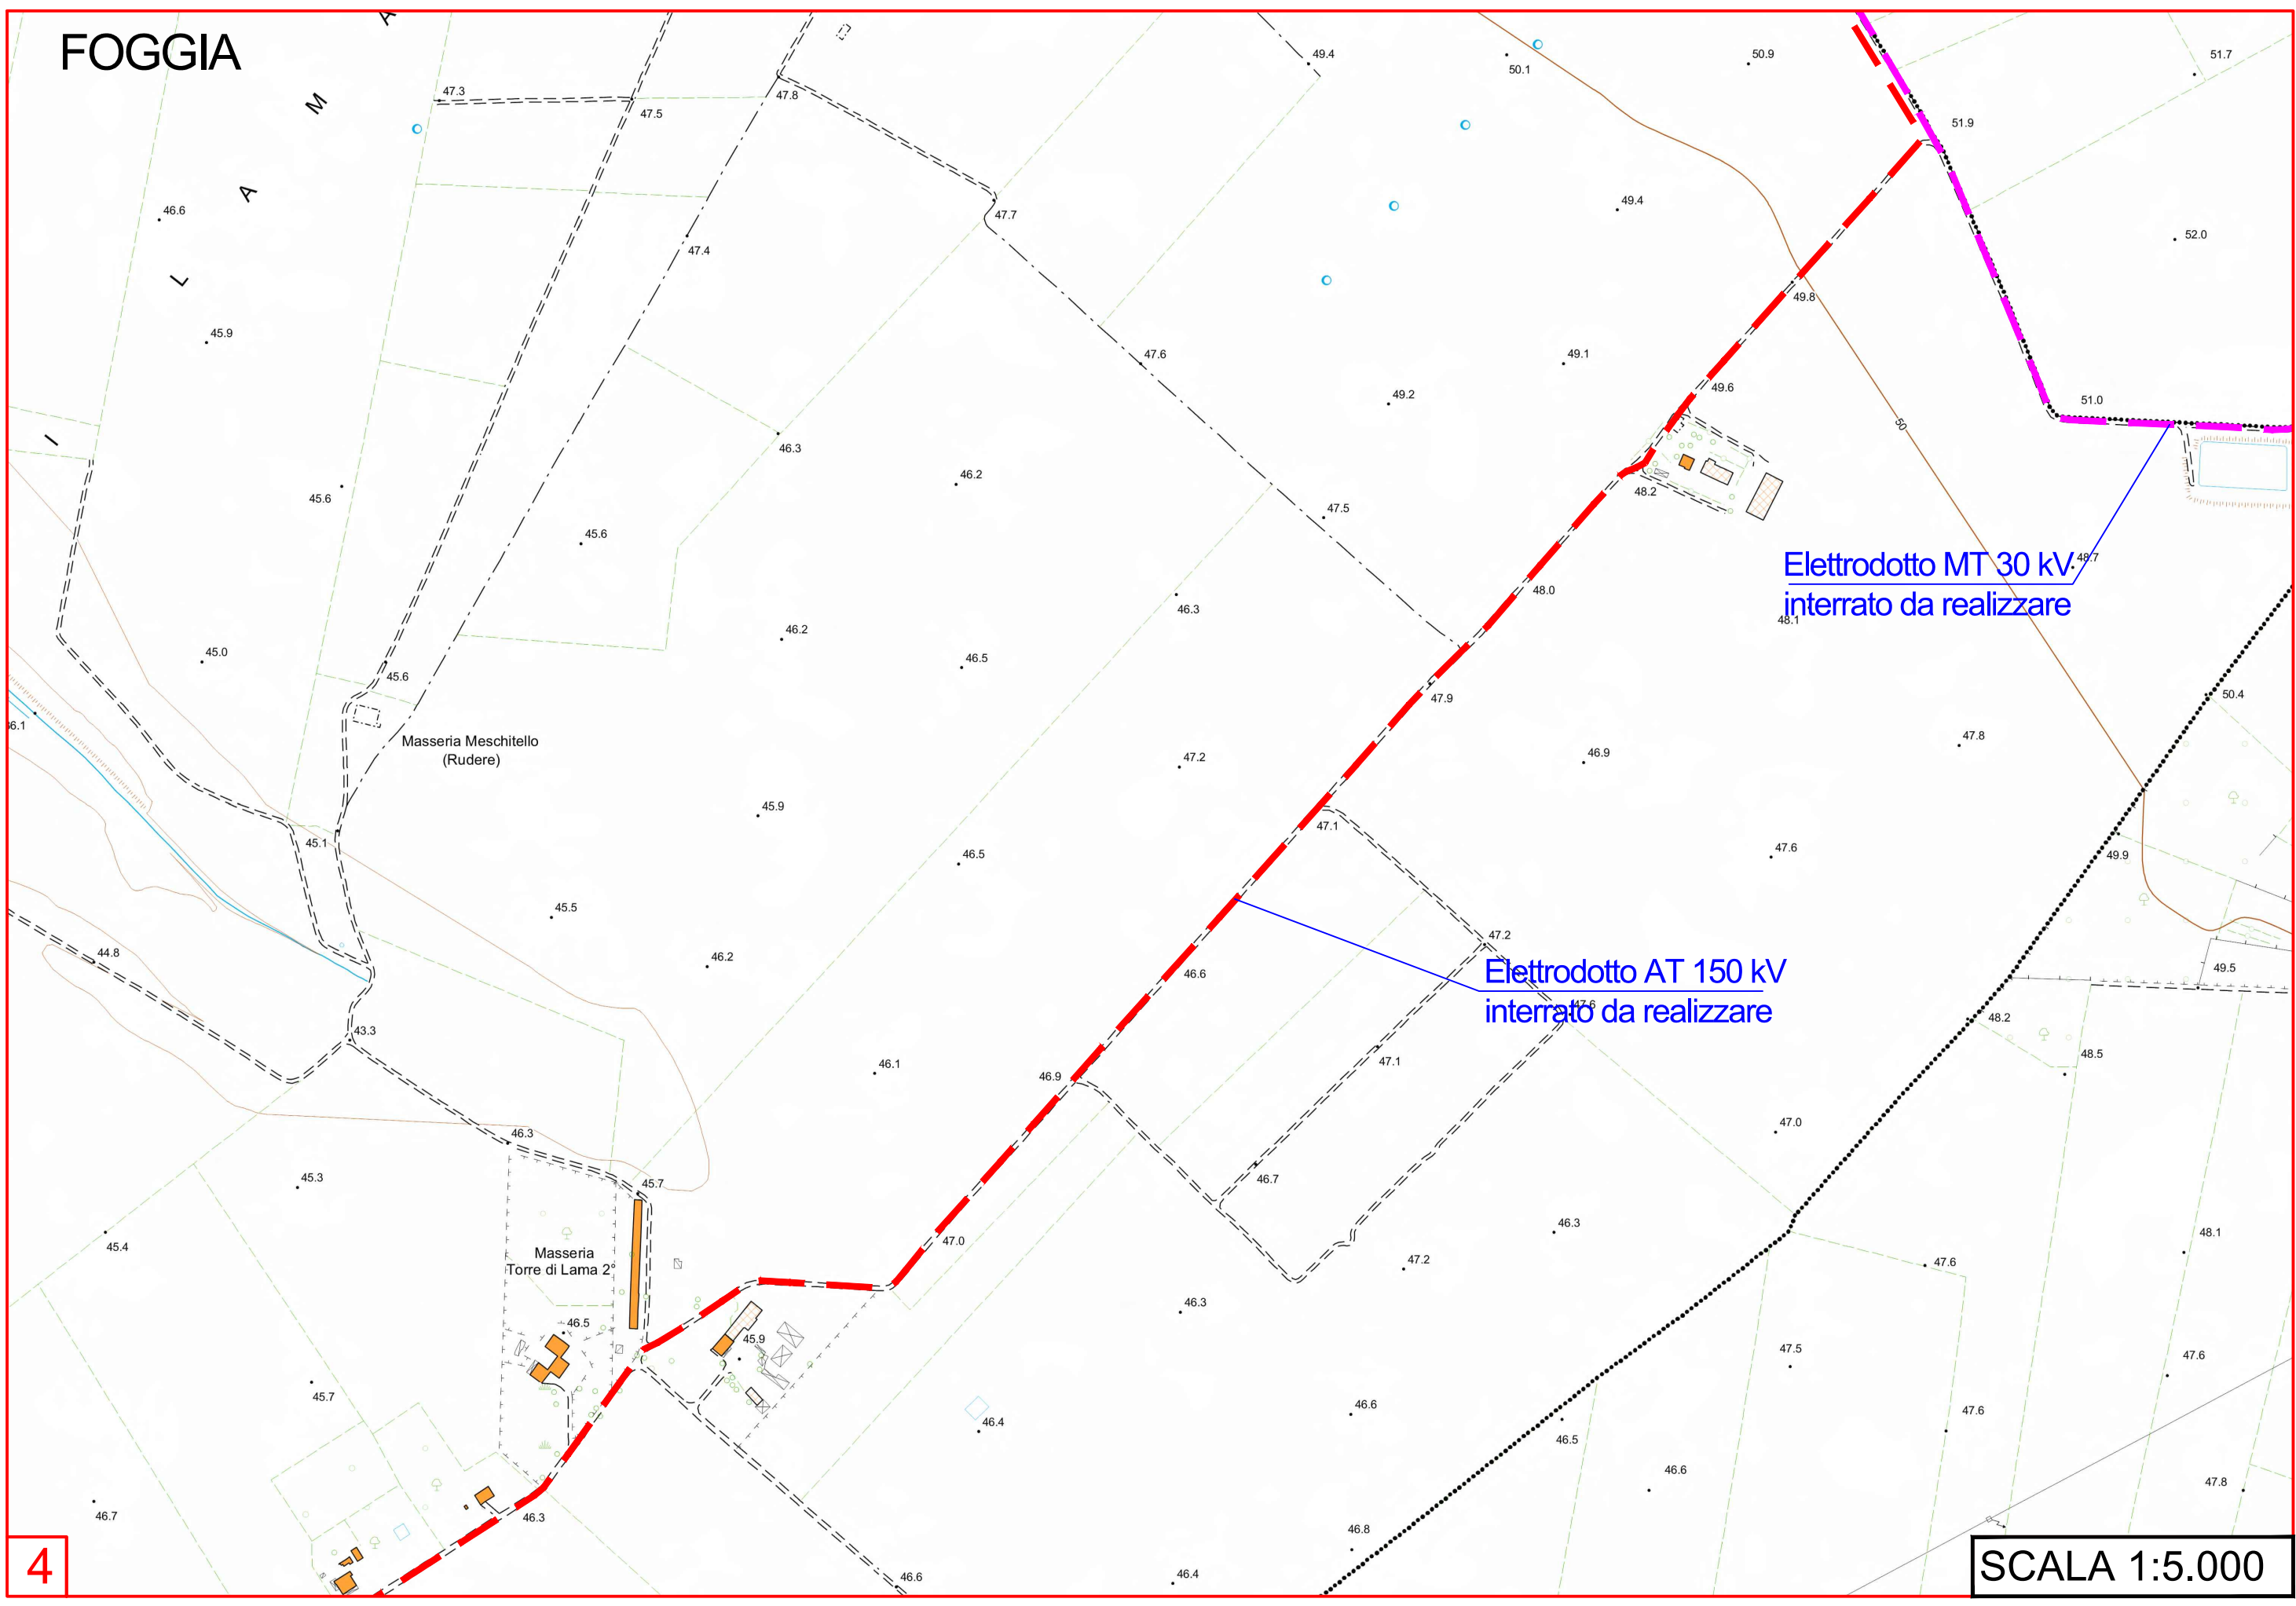



FOGGIA<sup>9.4</sup>

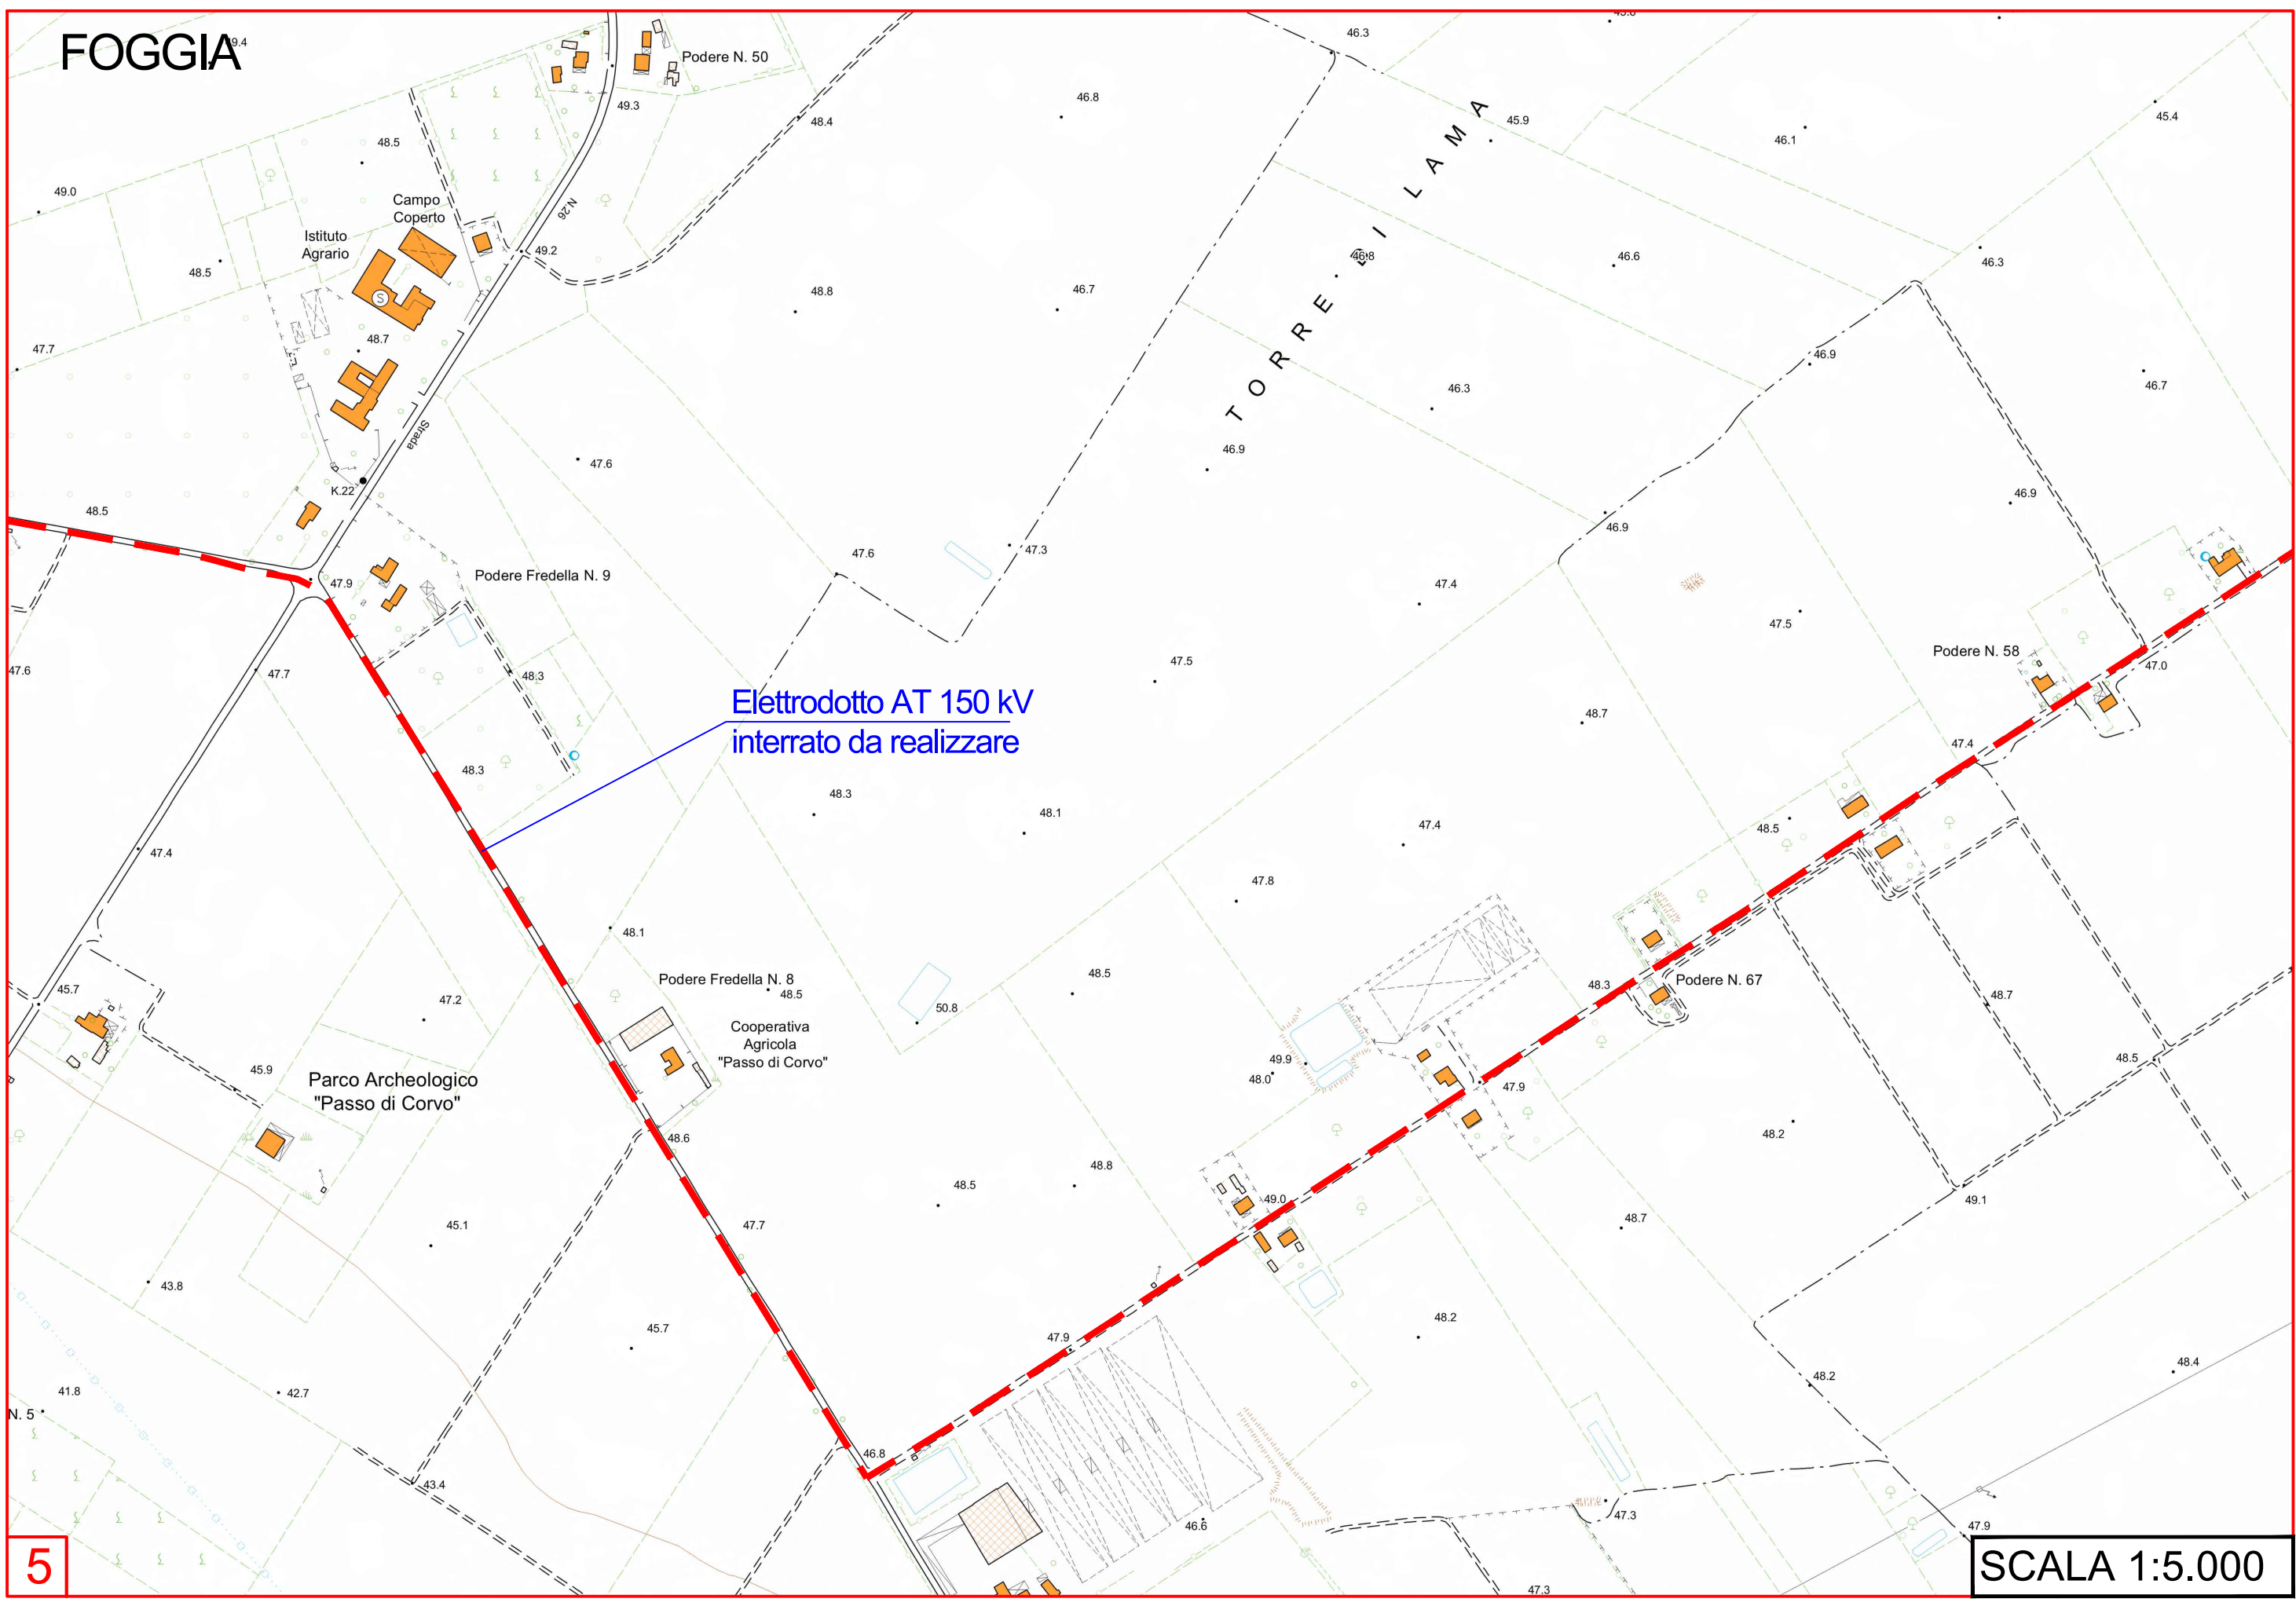


Elettrodotto AT 150 kV  
interrato da realizzare

5

SCALA 1:5.000



FOGGIA

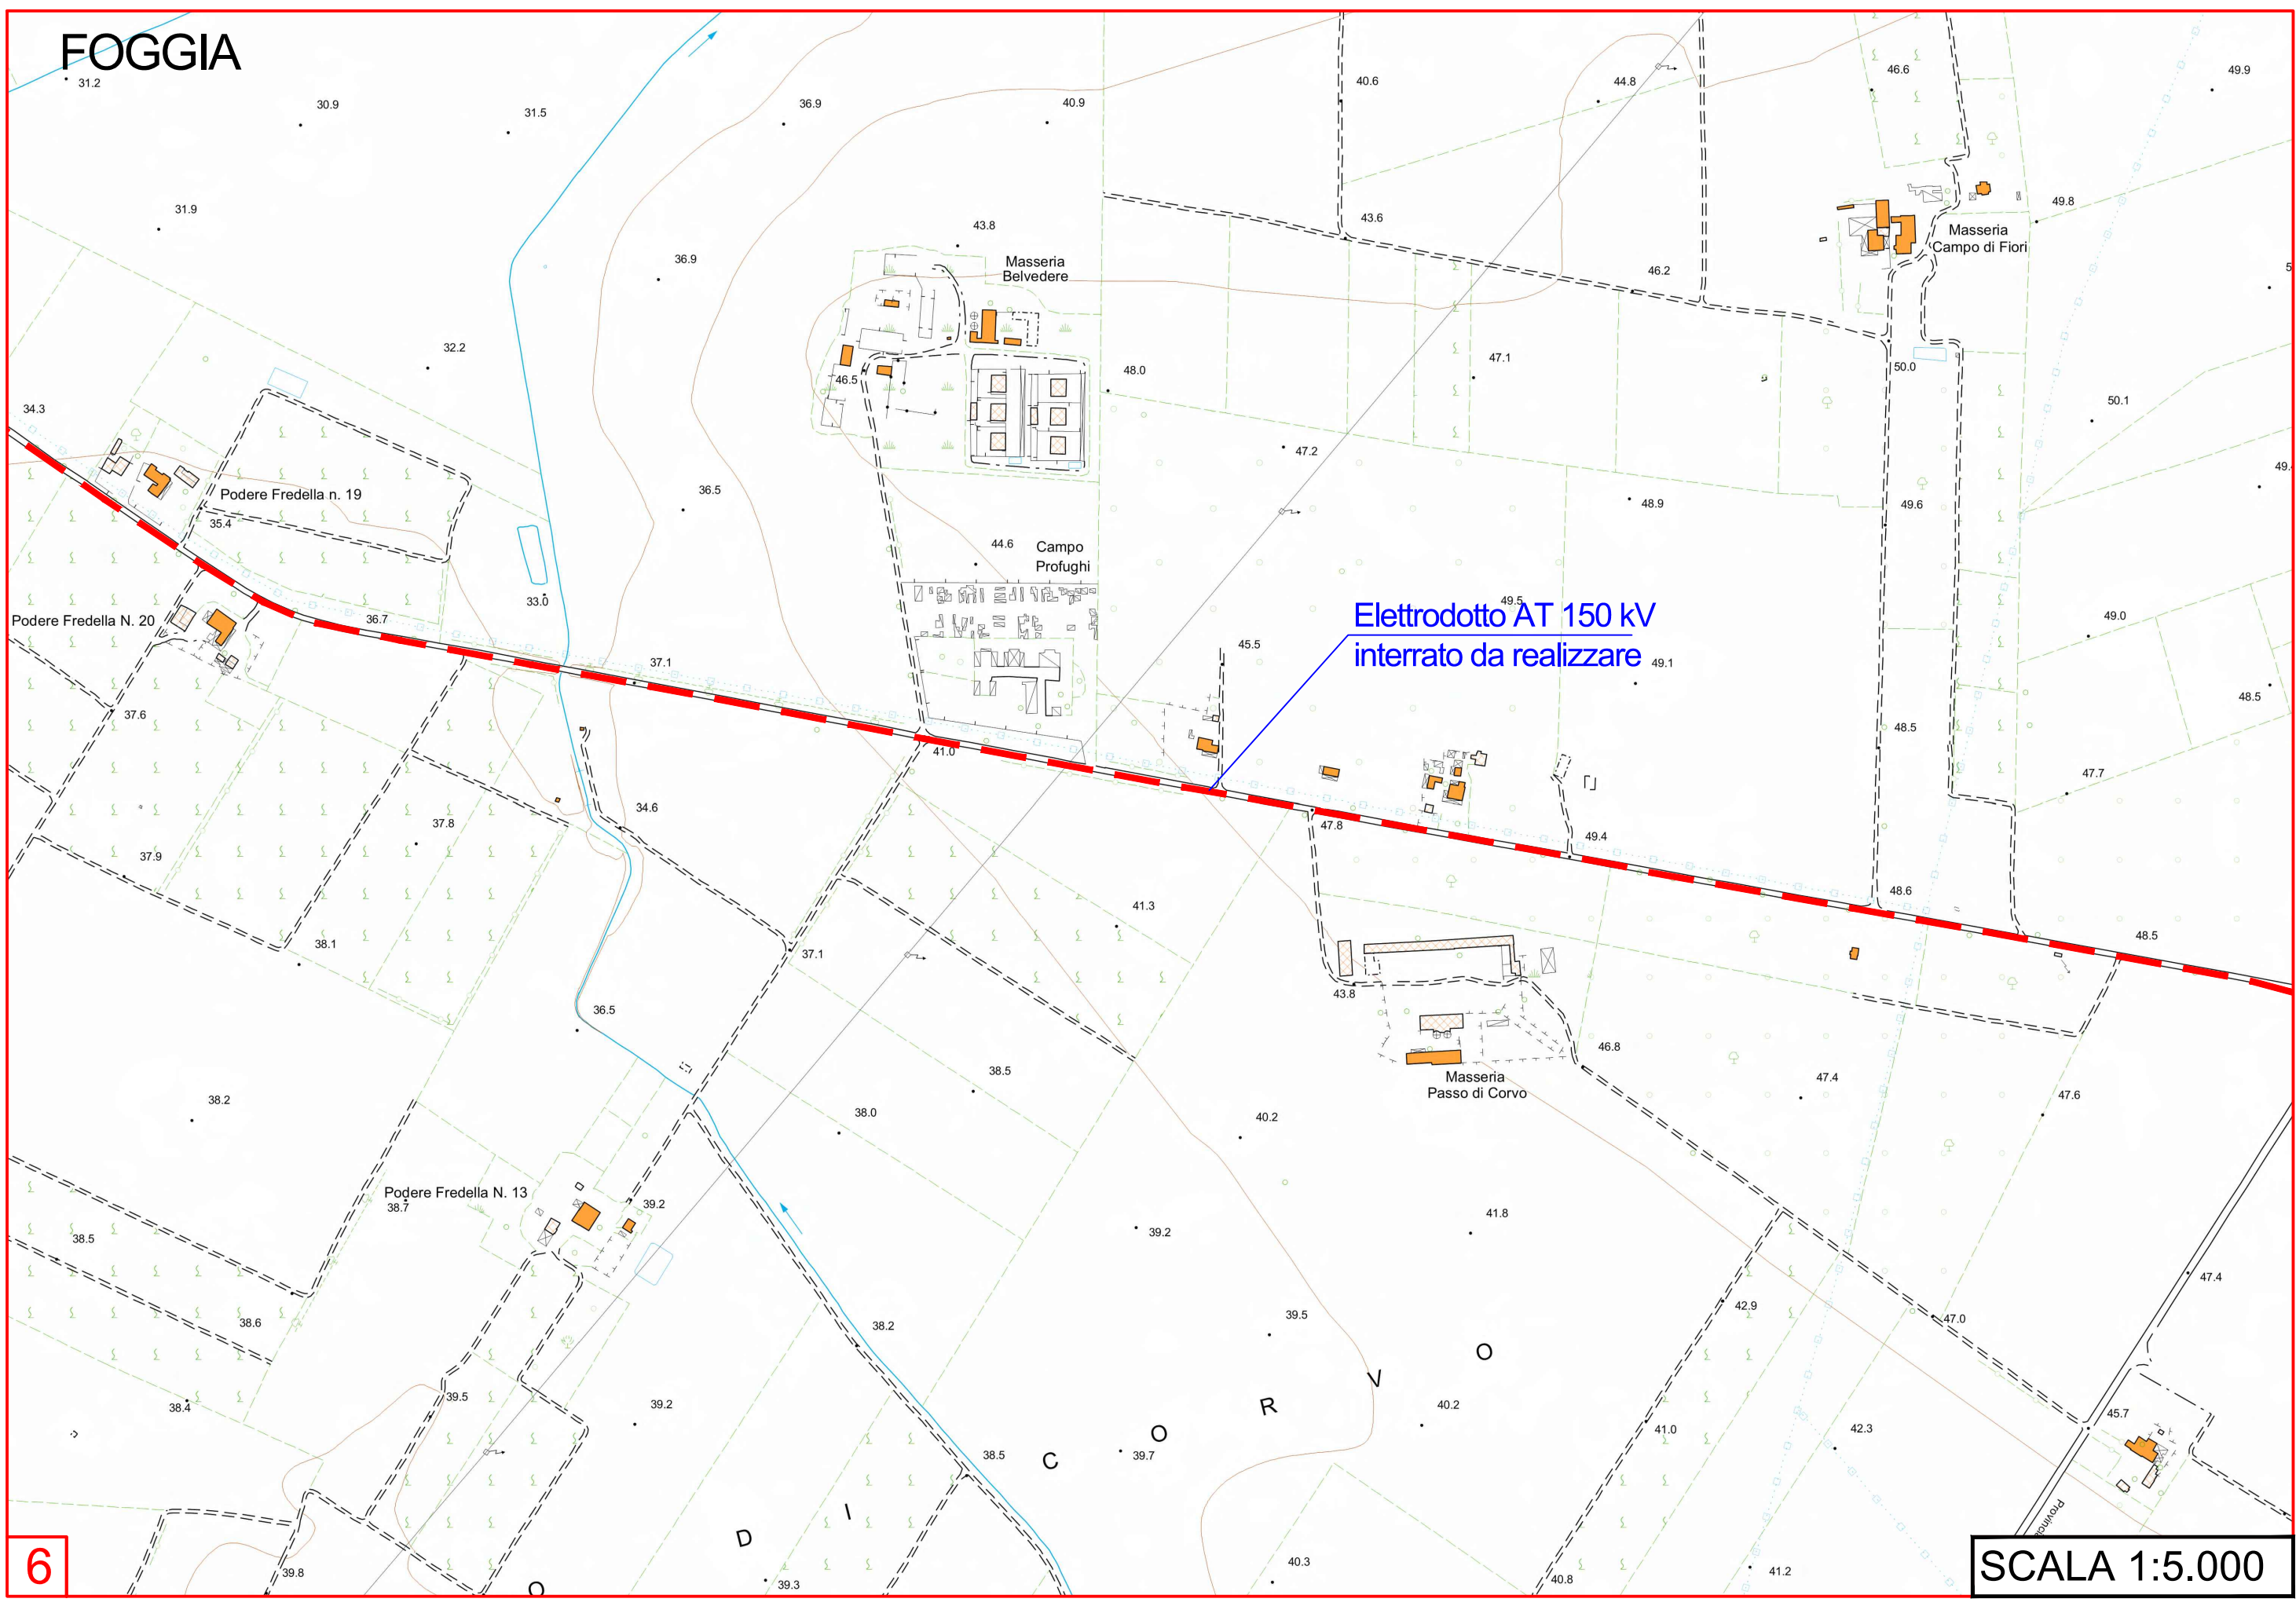


Elettrodotto AT 150 kV  
interrato da realizzare

6

SCALA 1:5.000



FOGGIA

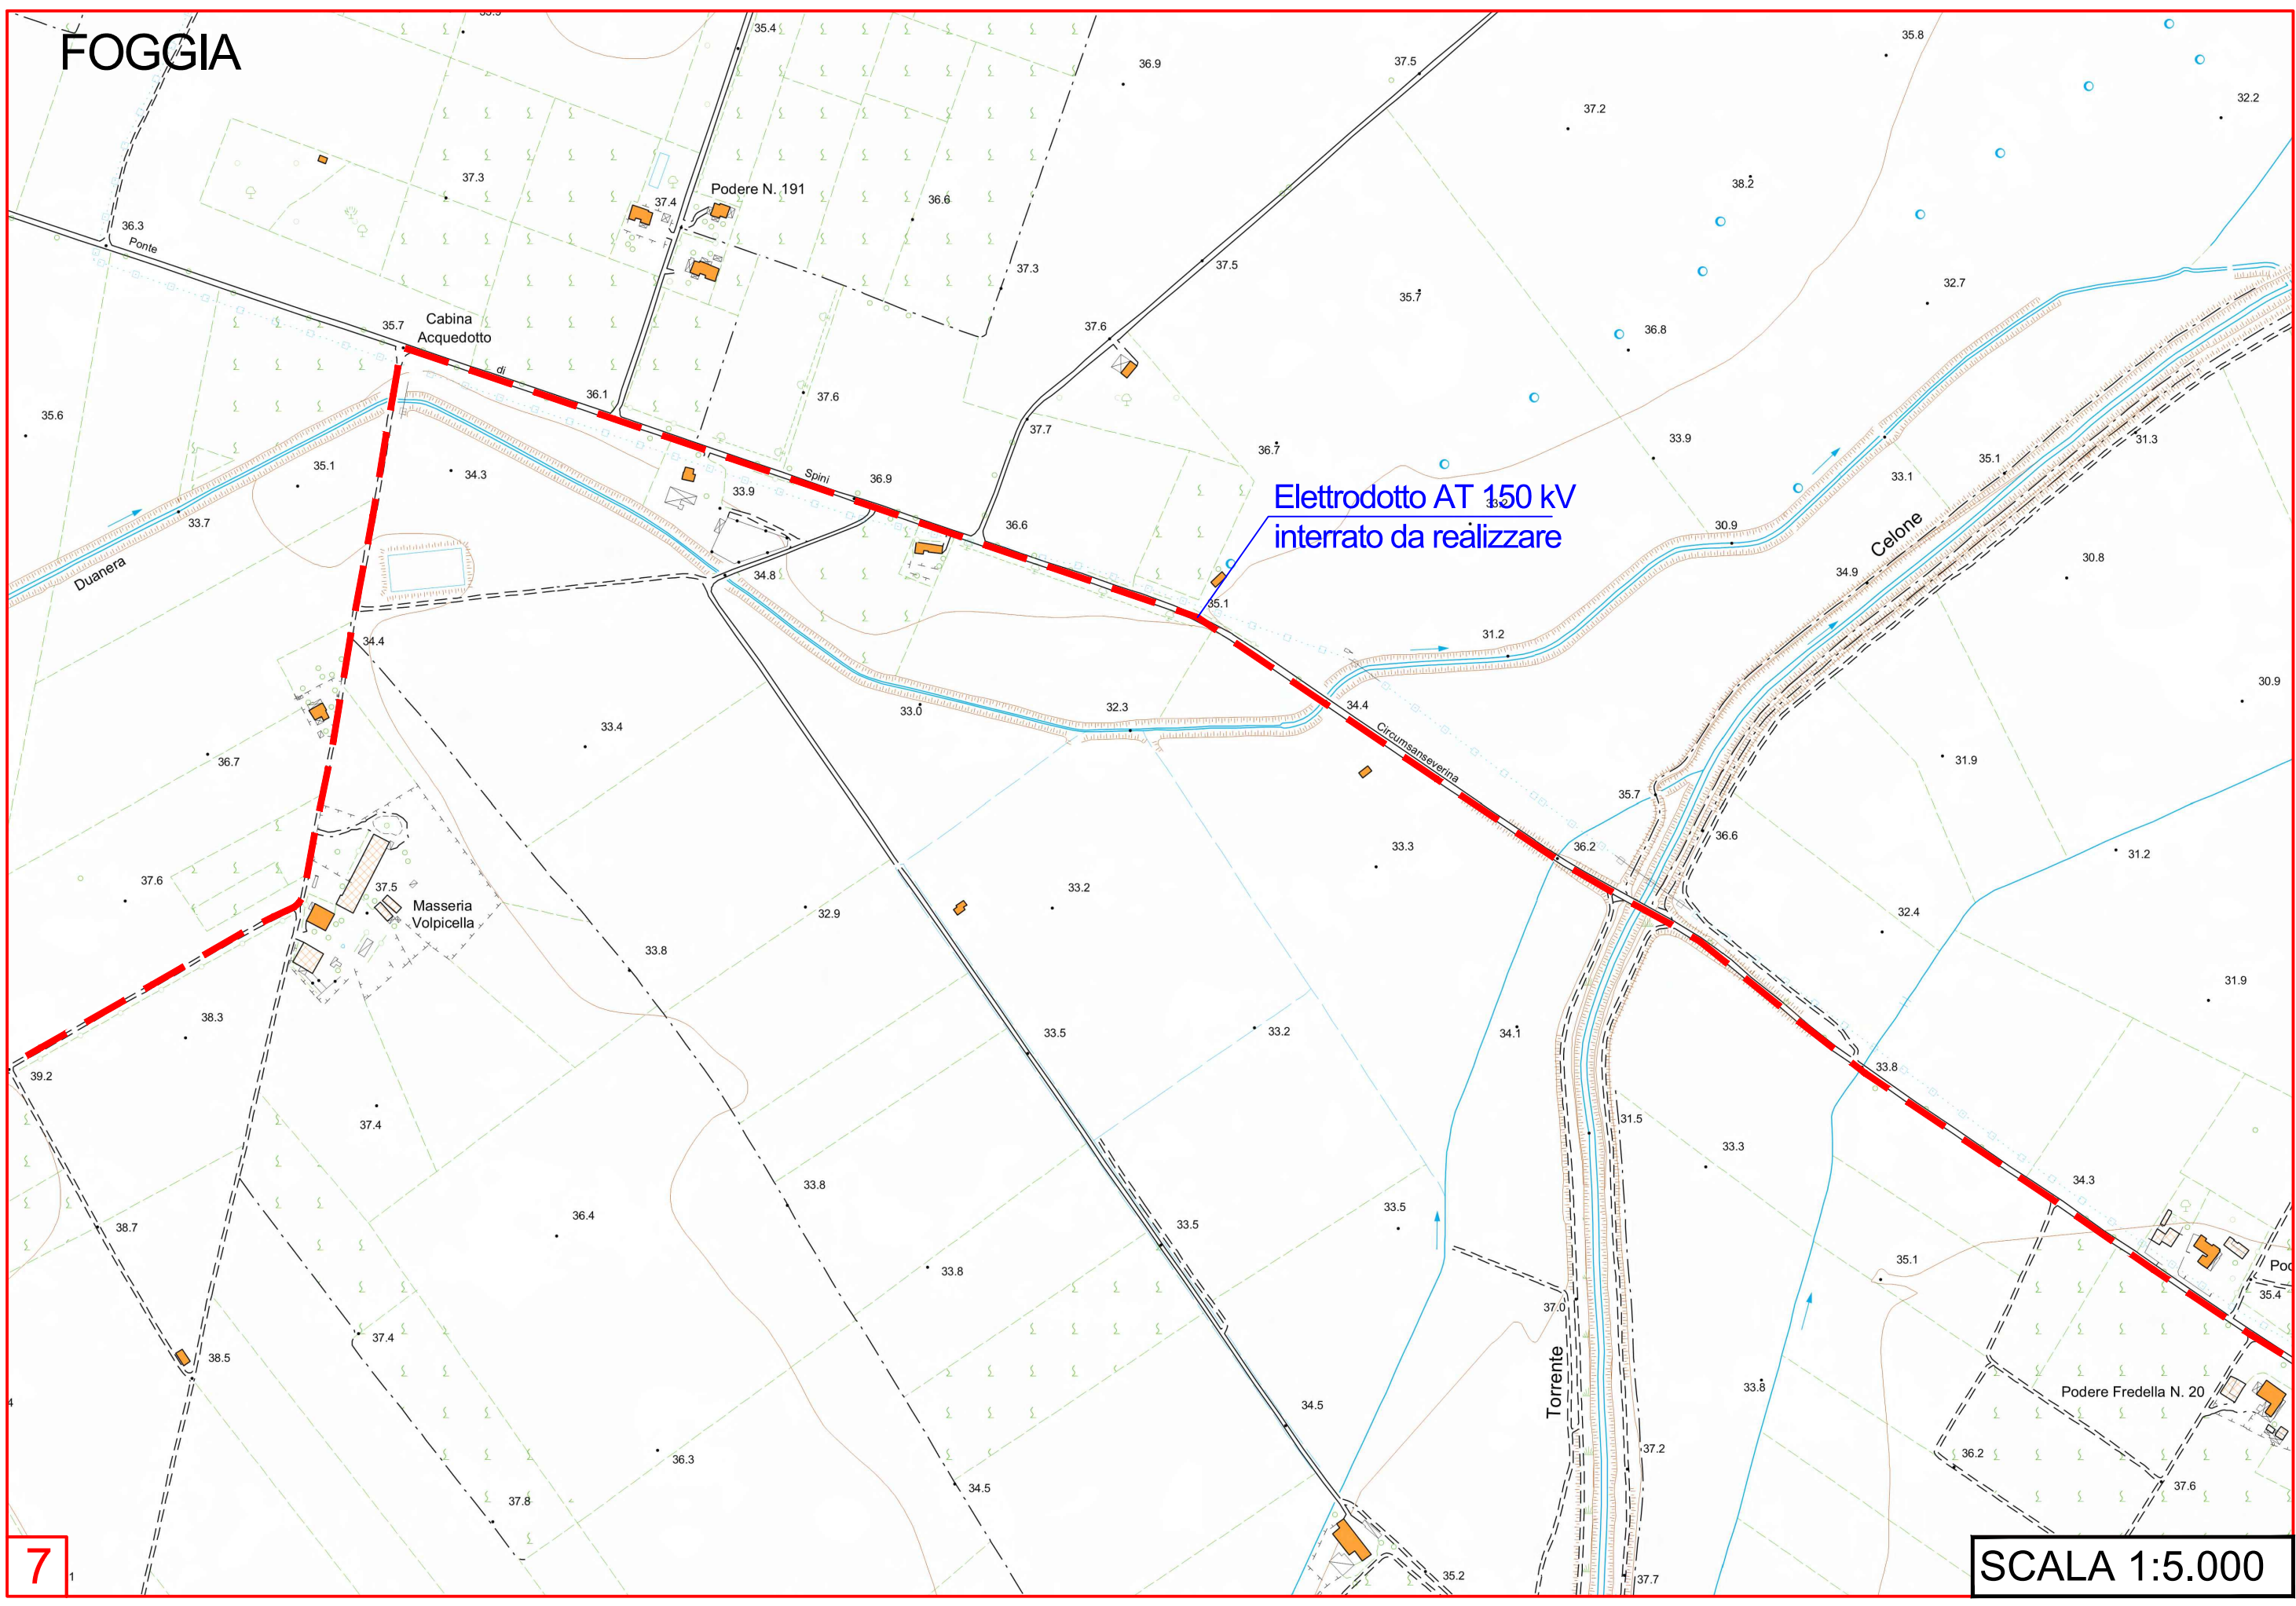


Elettrodotto AT 150 kV  
interrato da realizzare

7

SCALA 1:5.000



FOGGIA

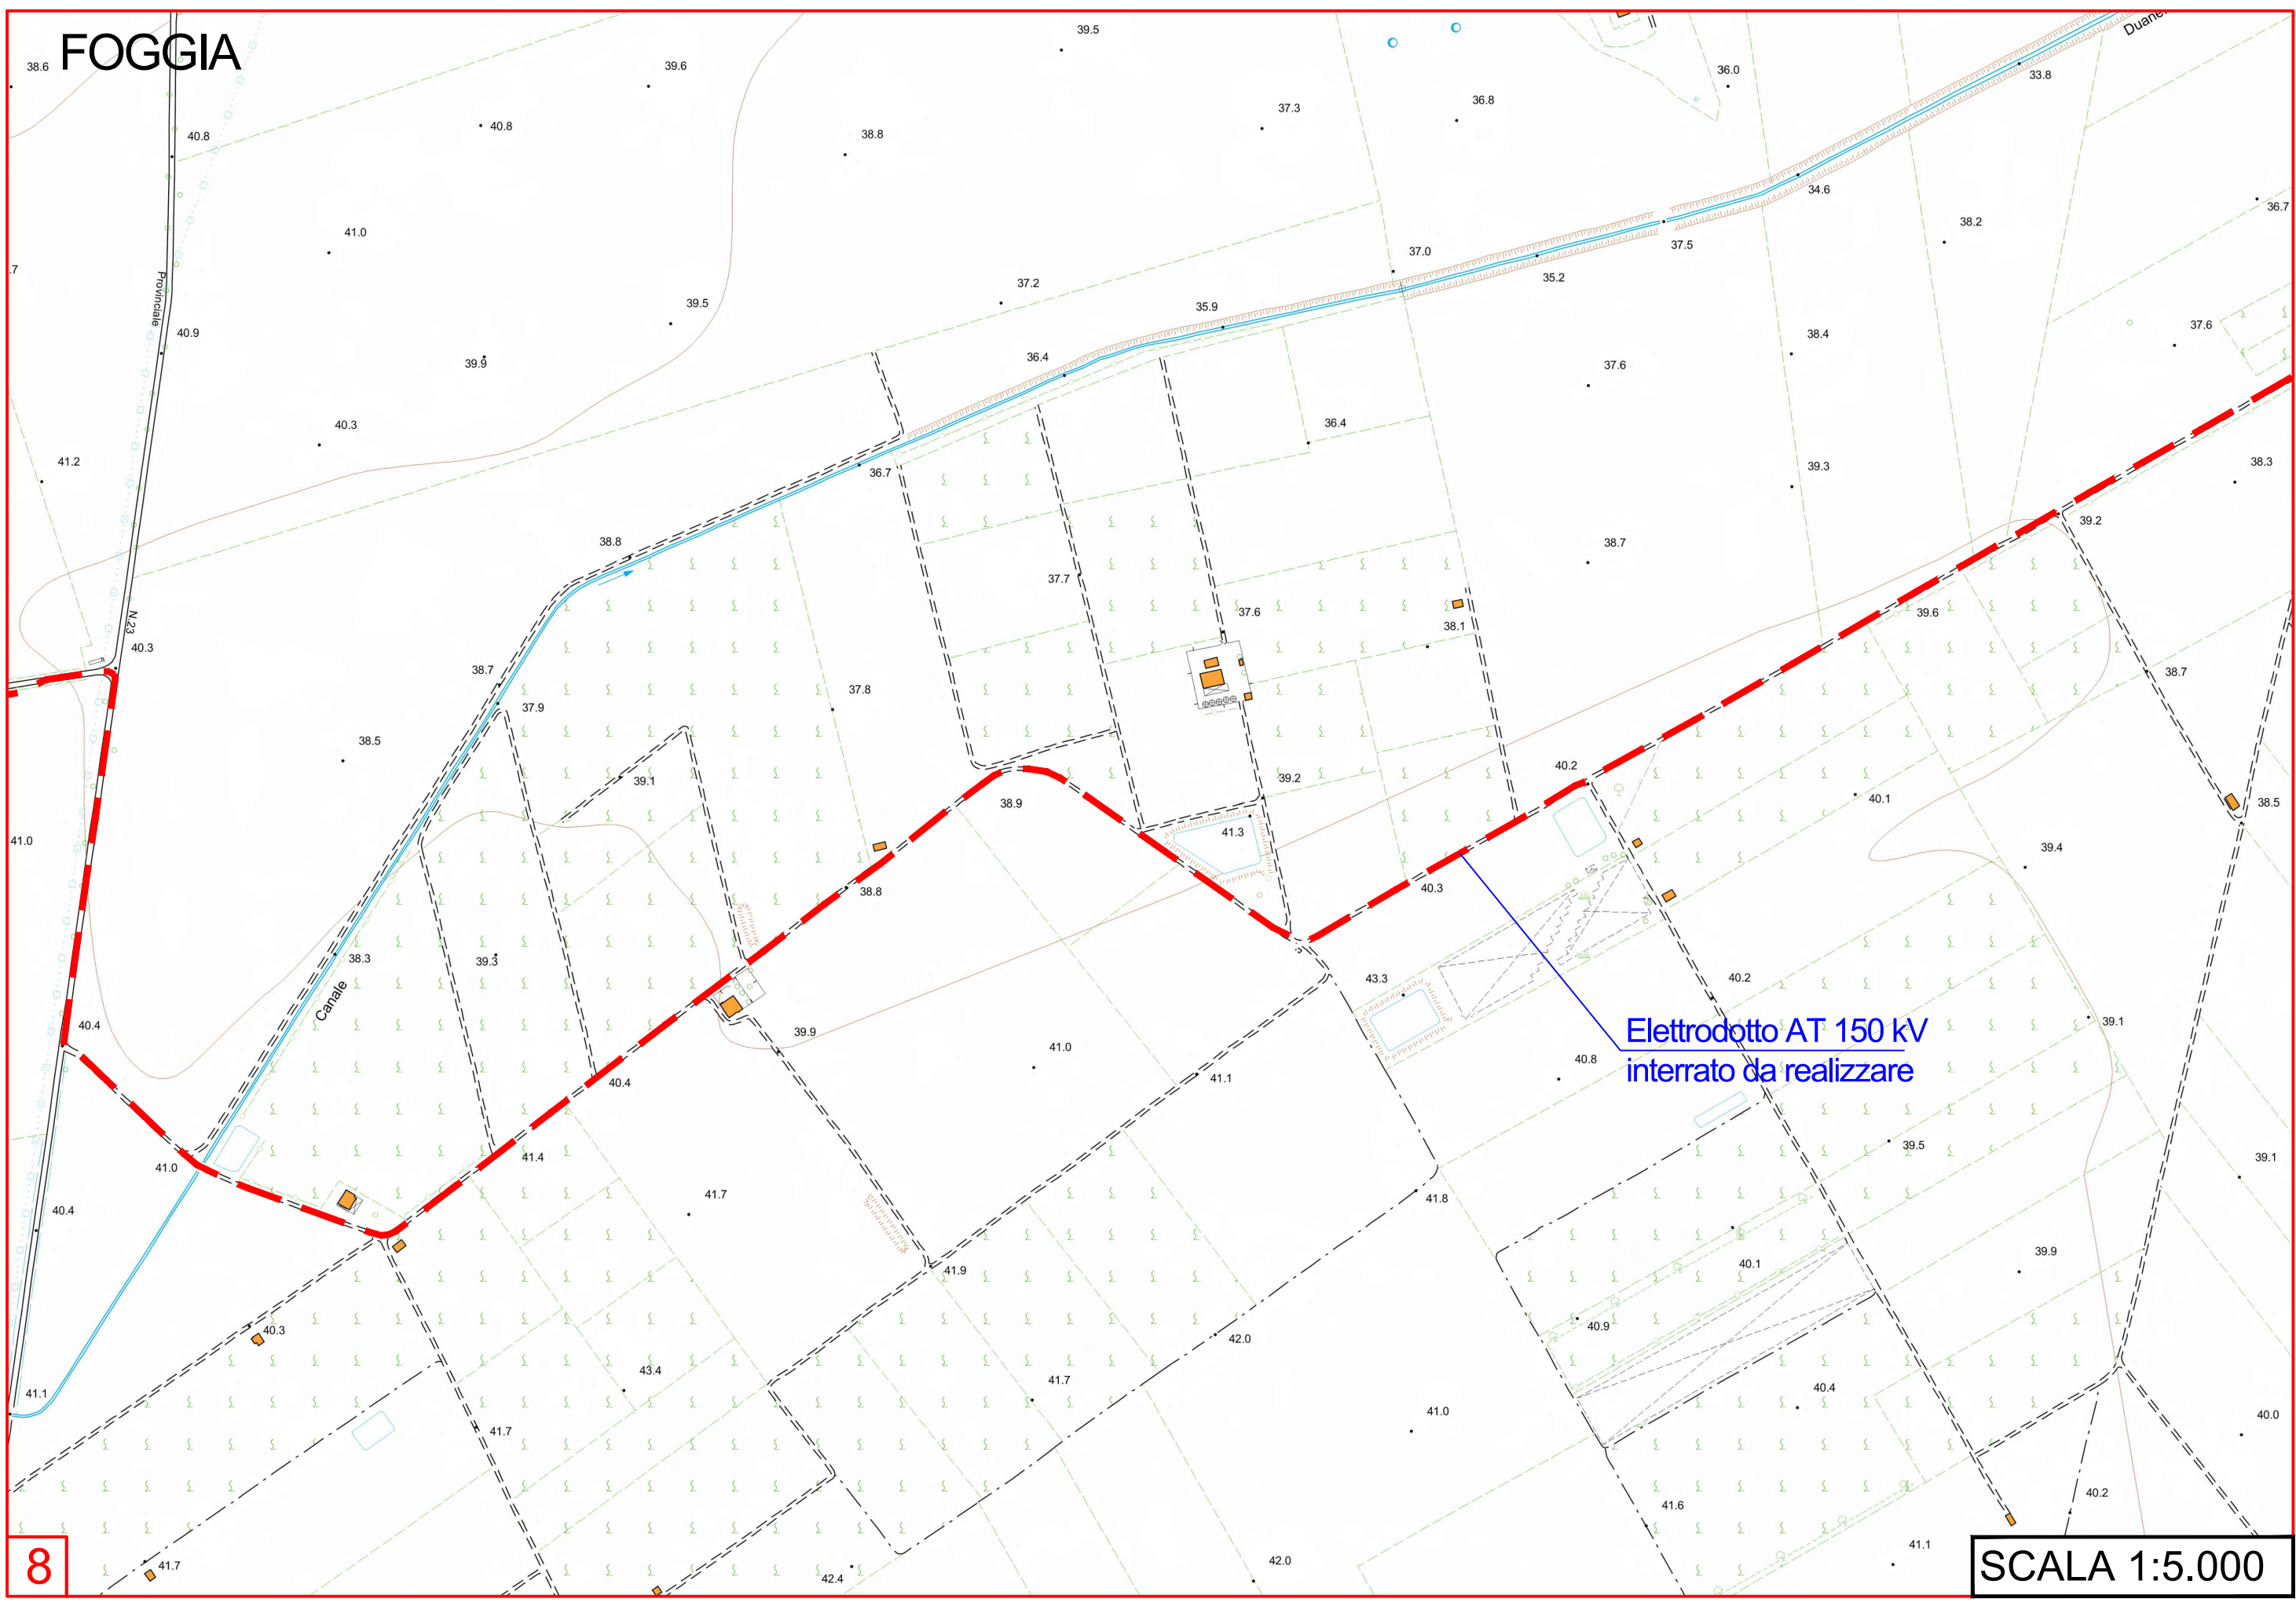


Elettrodotto AT 150 kV  
interrato da realizzare

8

SCALA 1:5.000




# FOGGIA

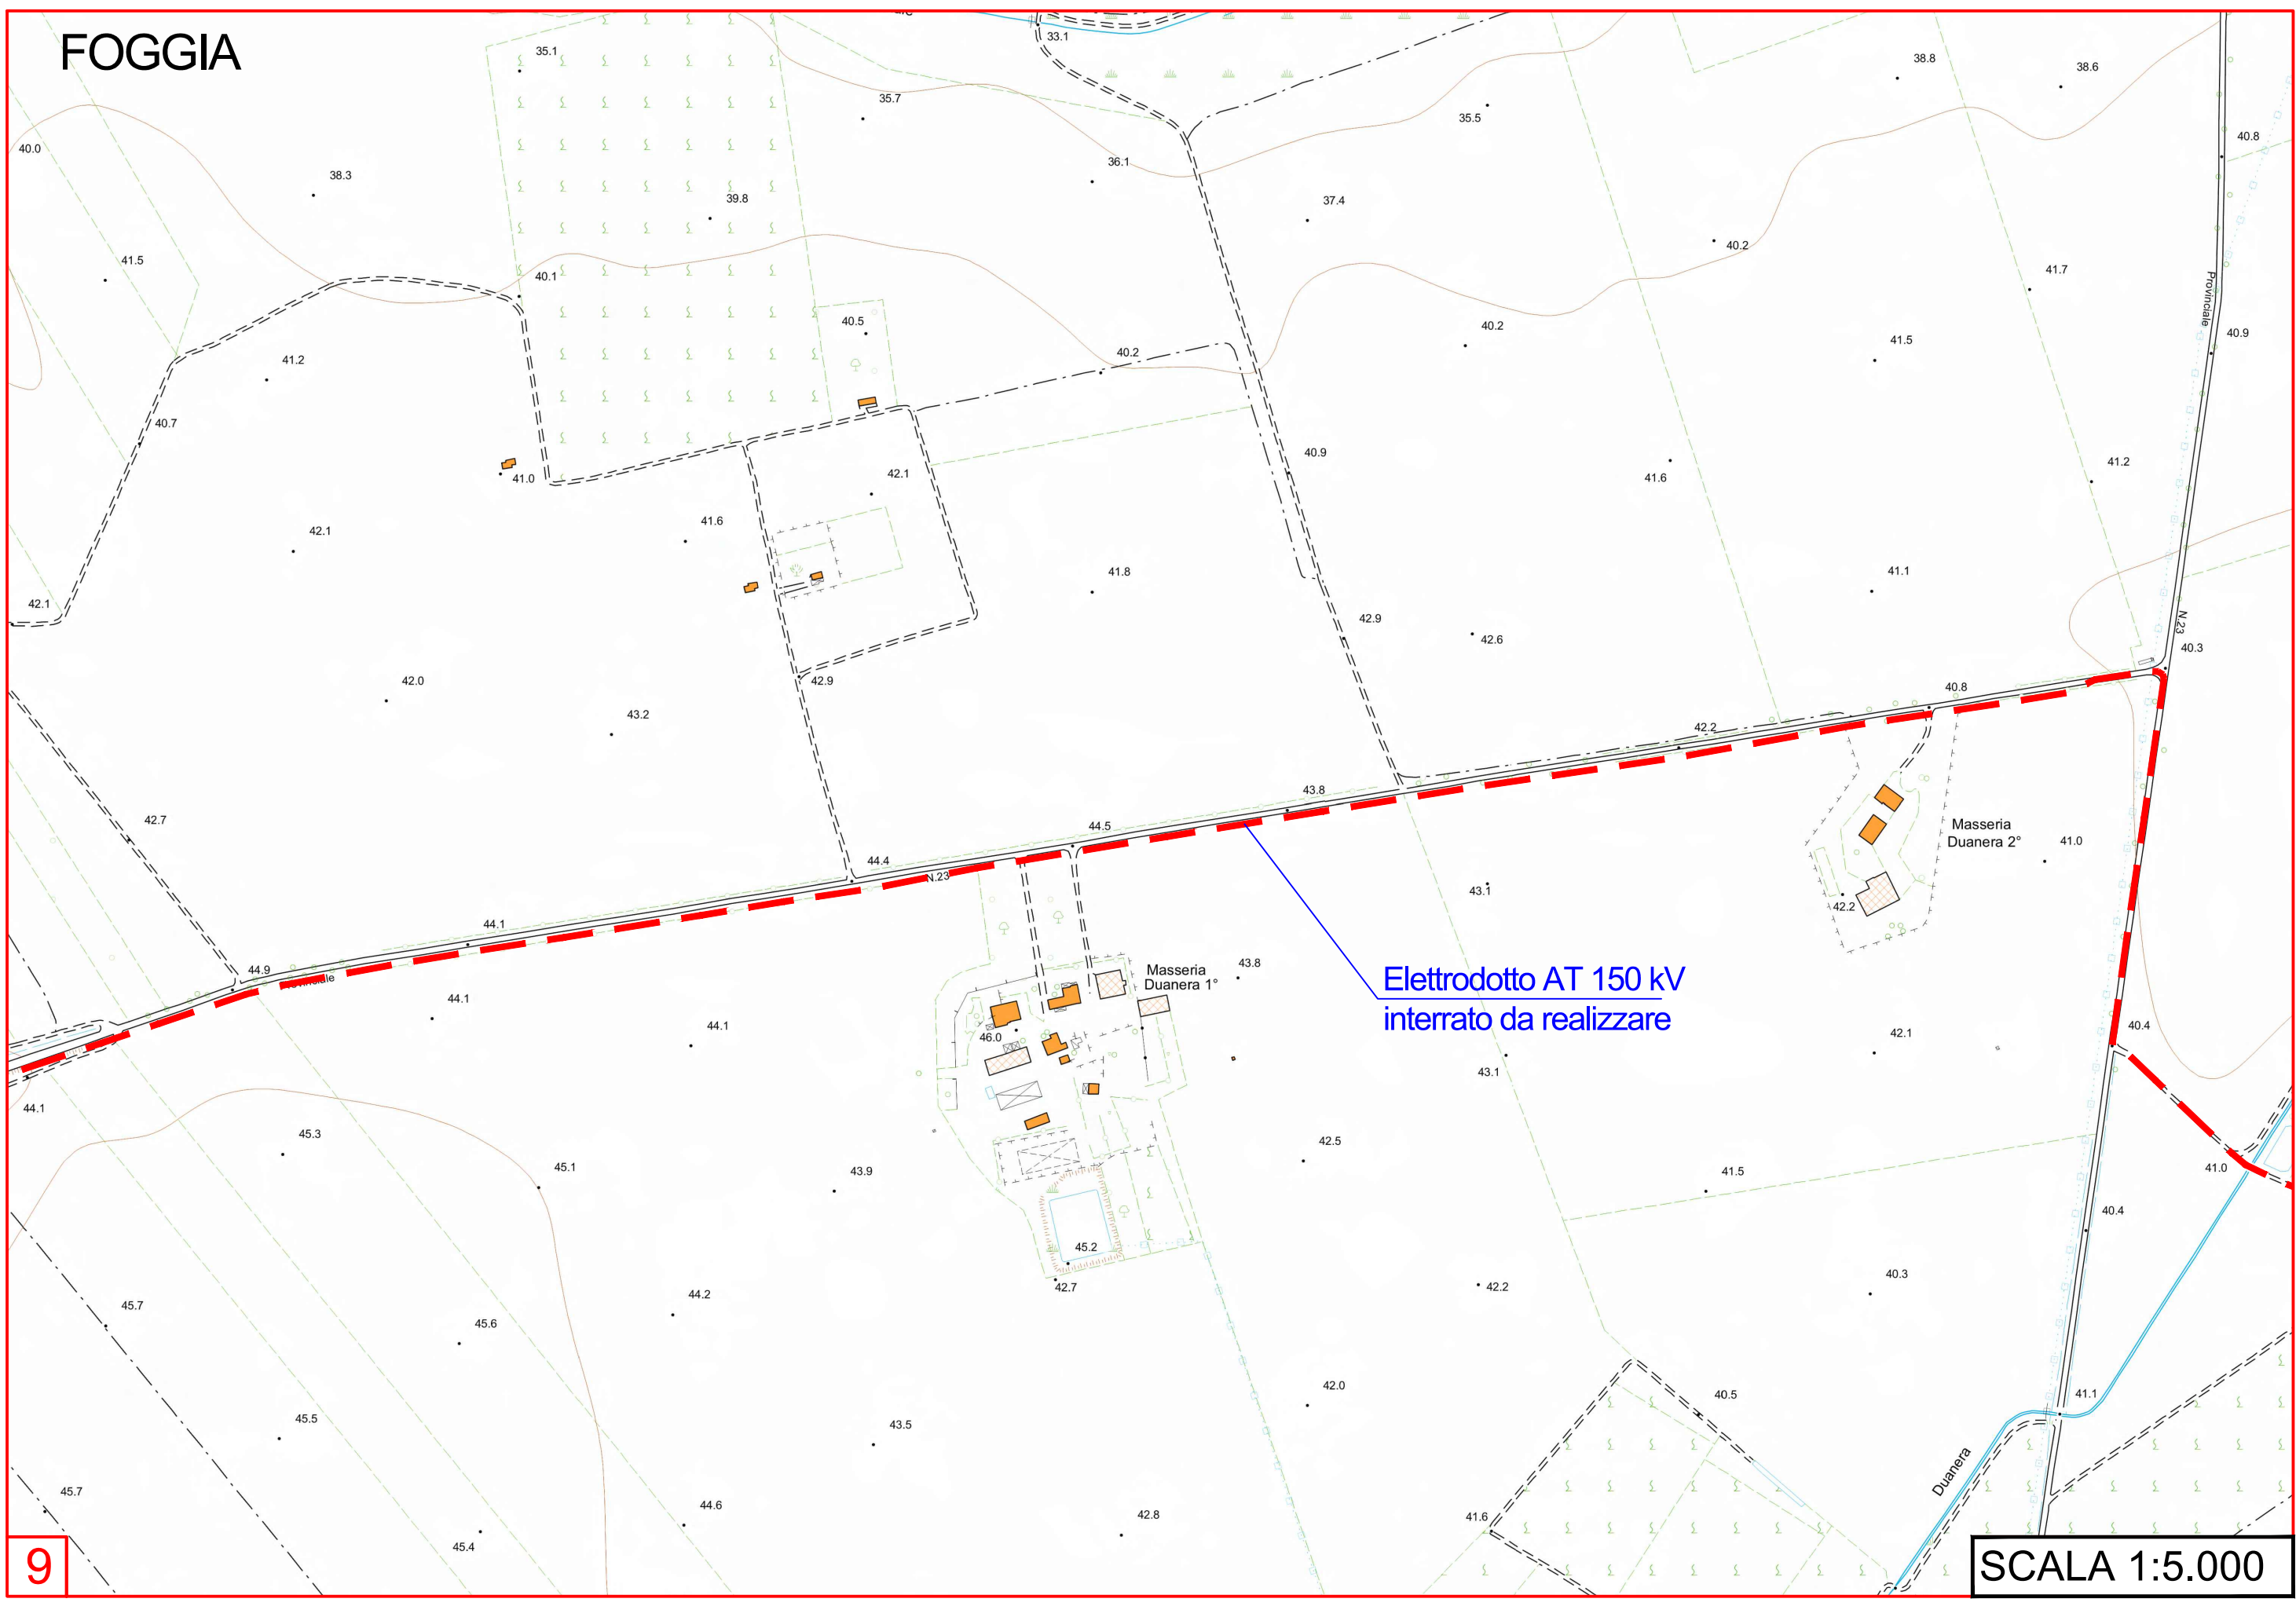

Elettrodotto AT 150 kV  
interrato da realizzare



FOGGIA

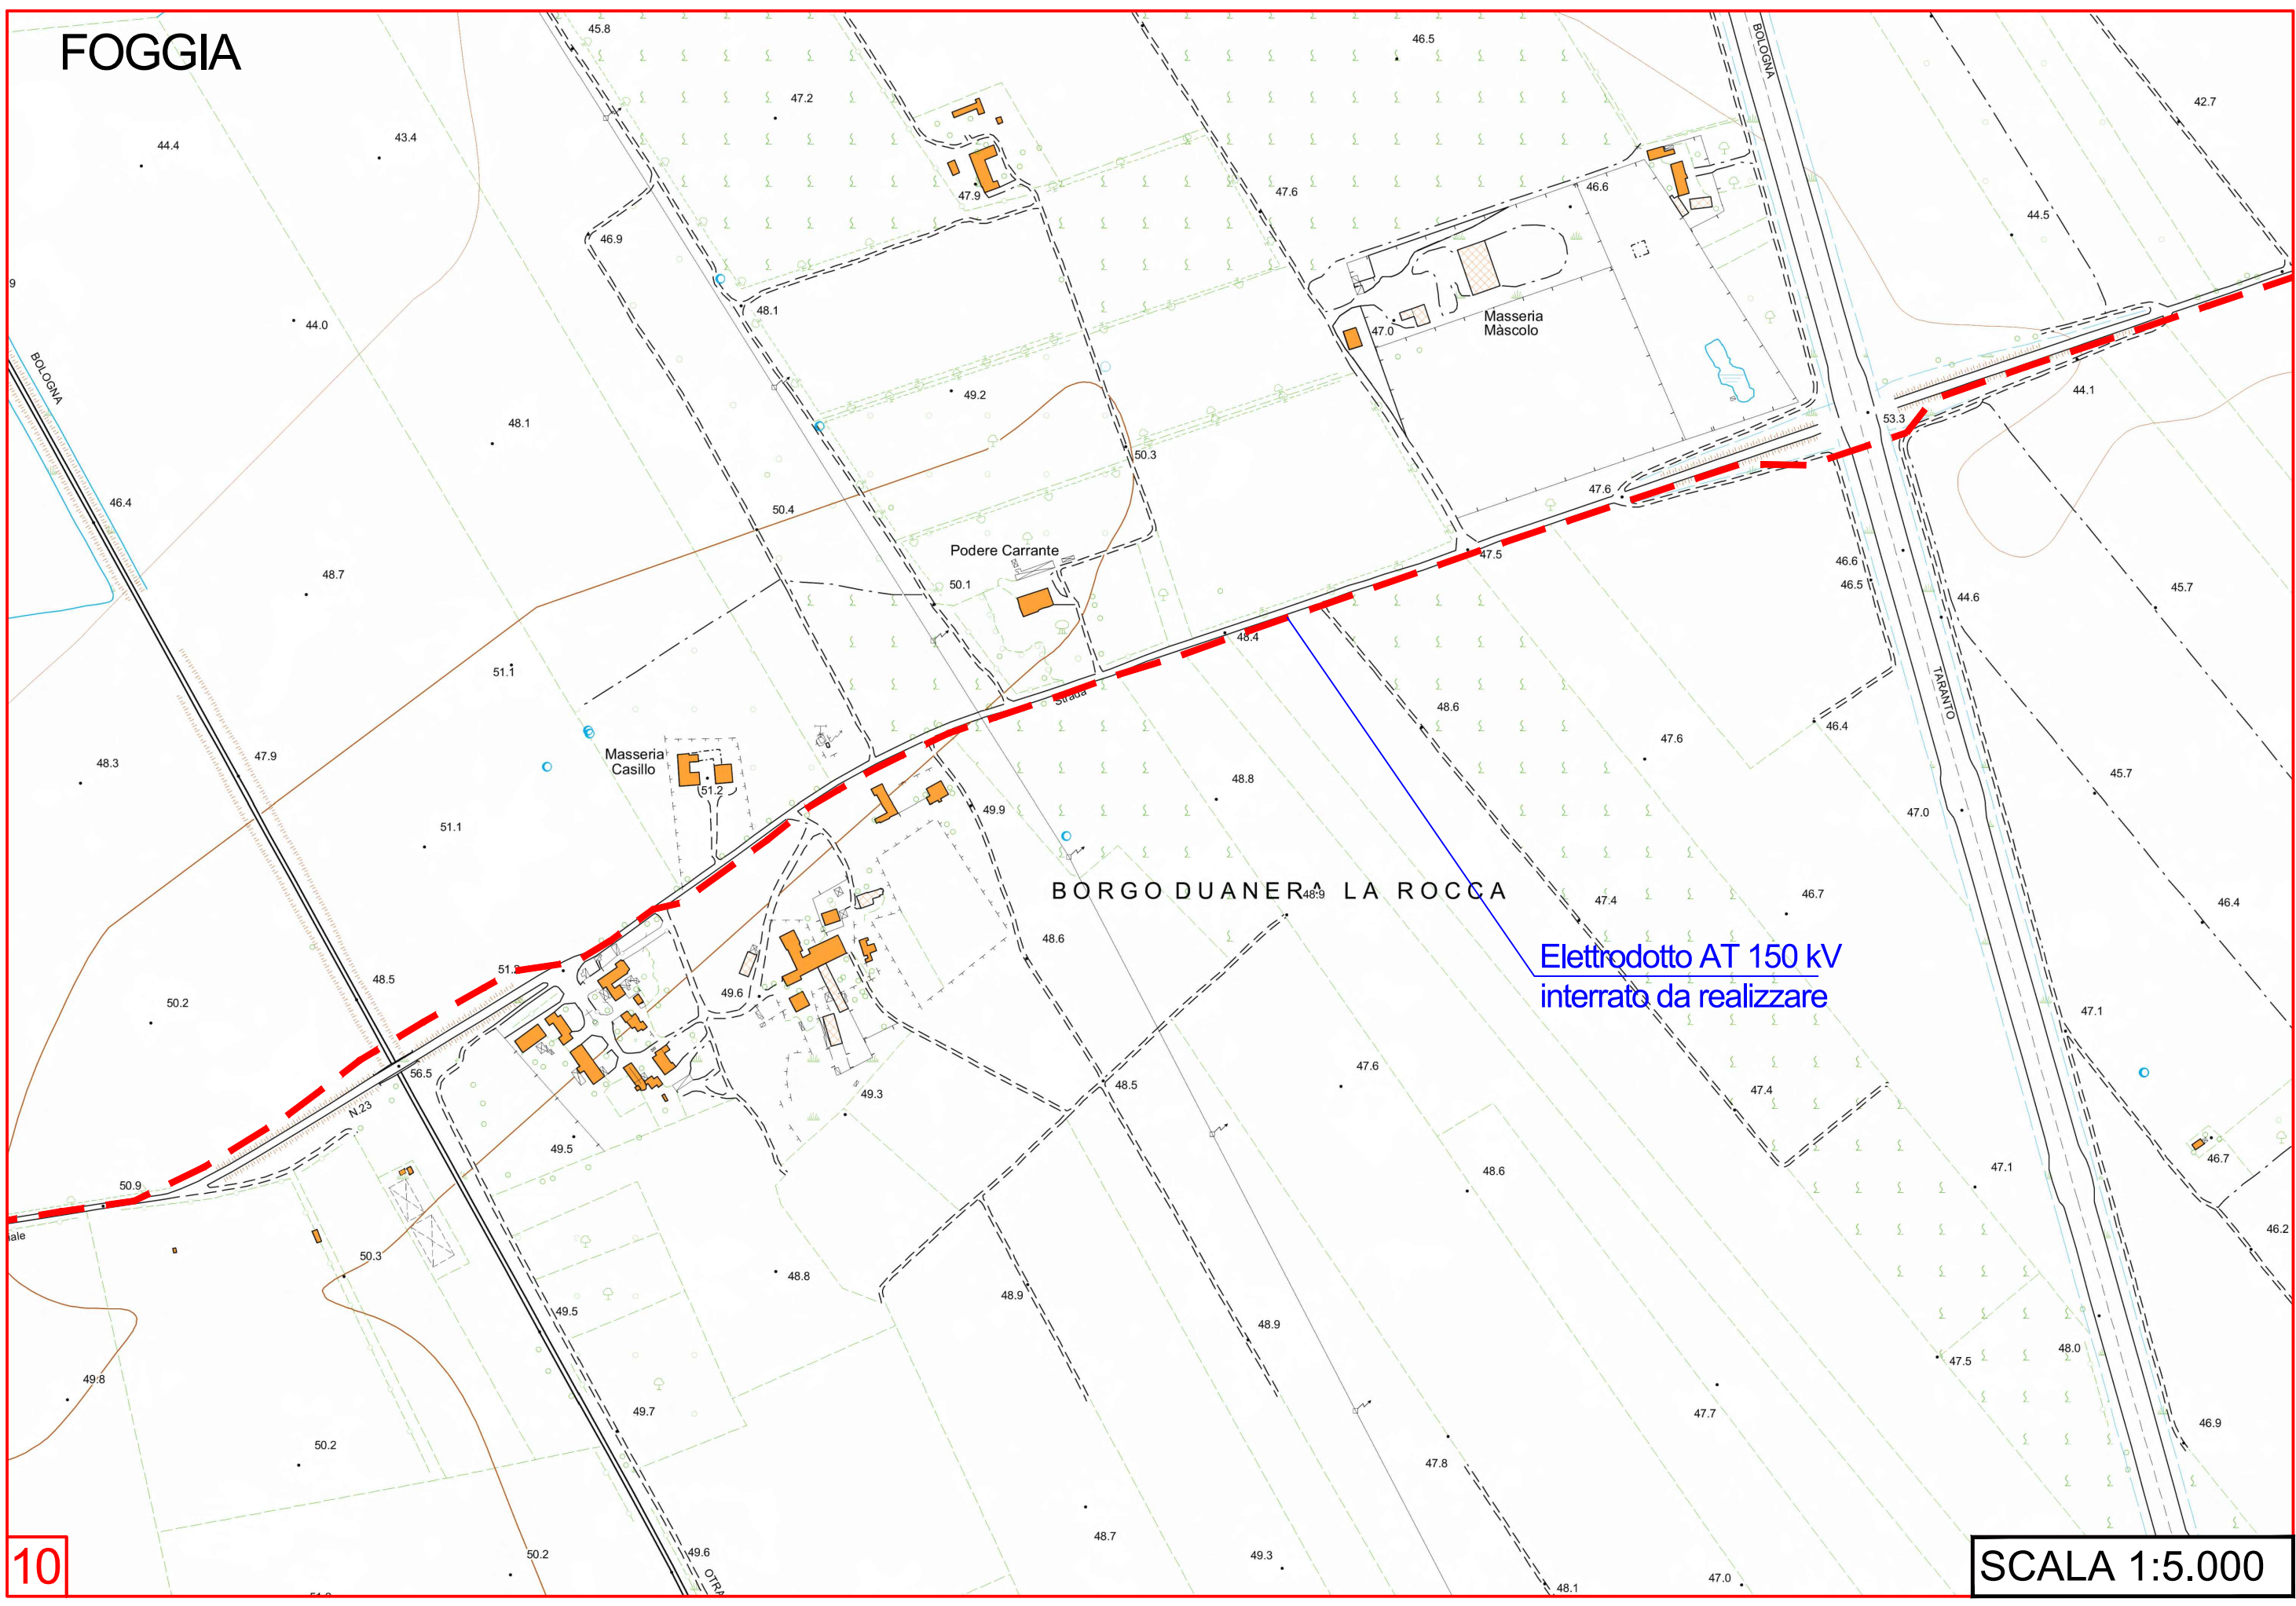


10

SCALA 1:5.000




FOGGIA

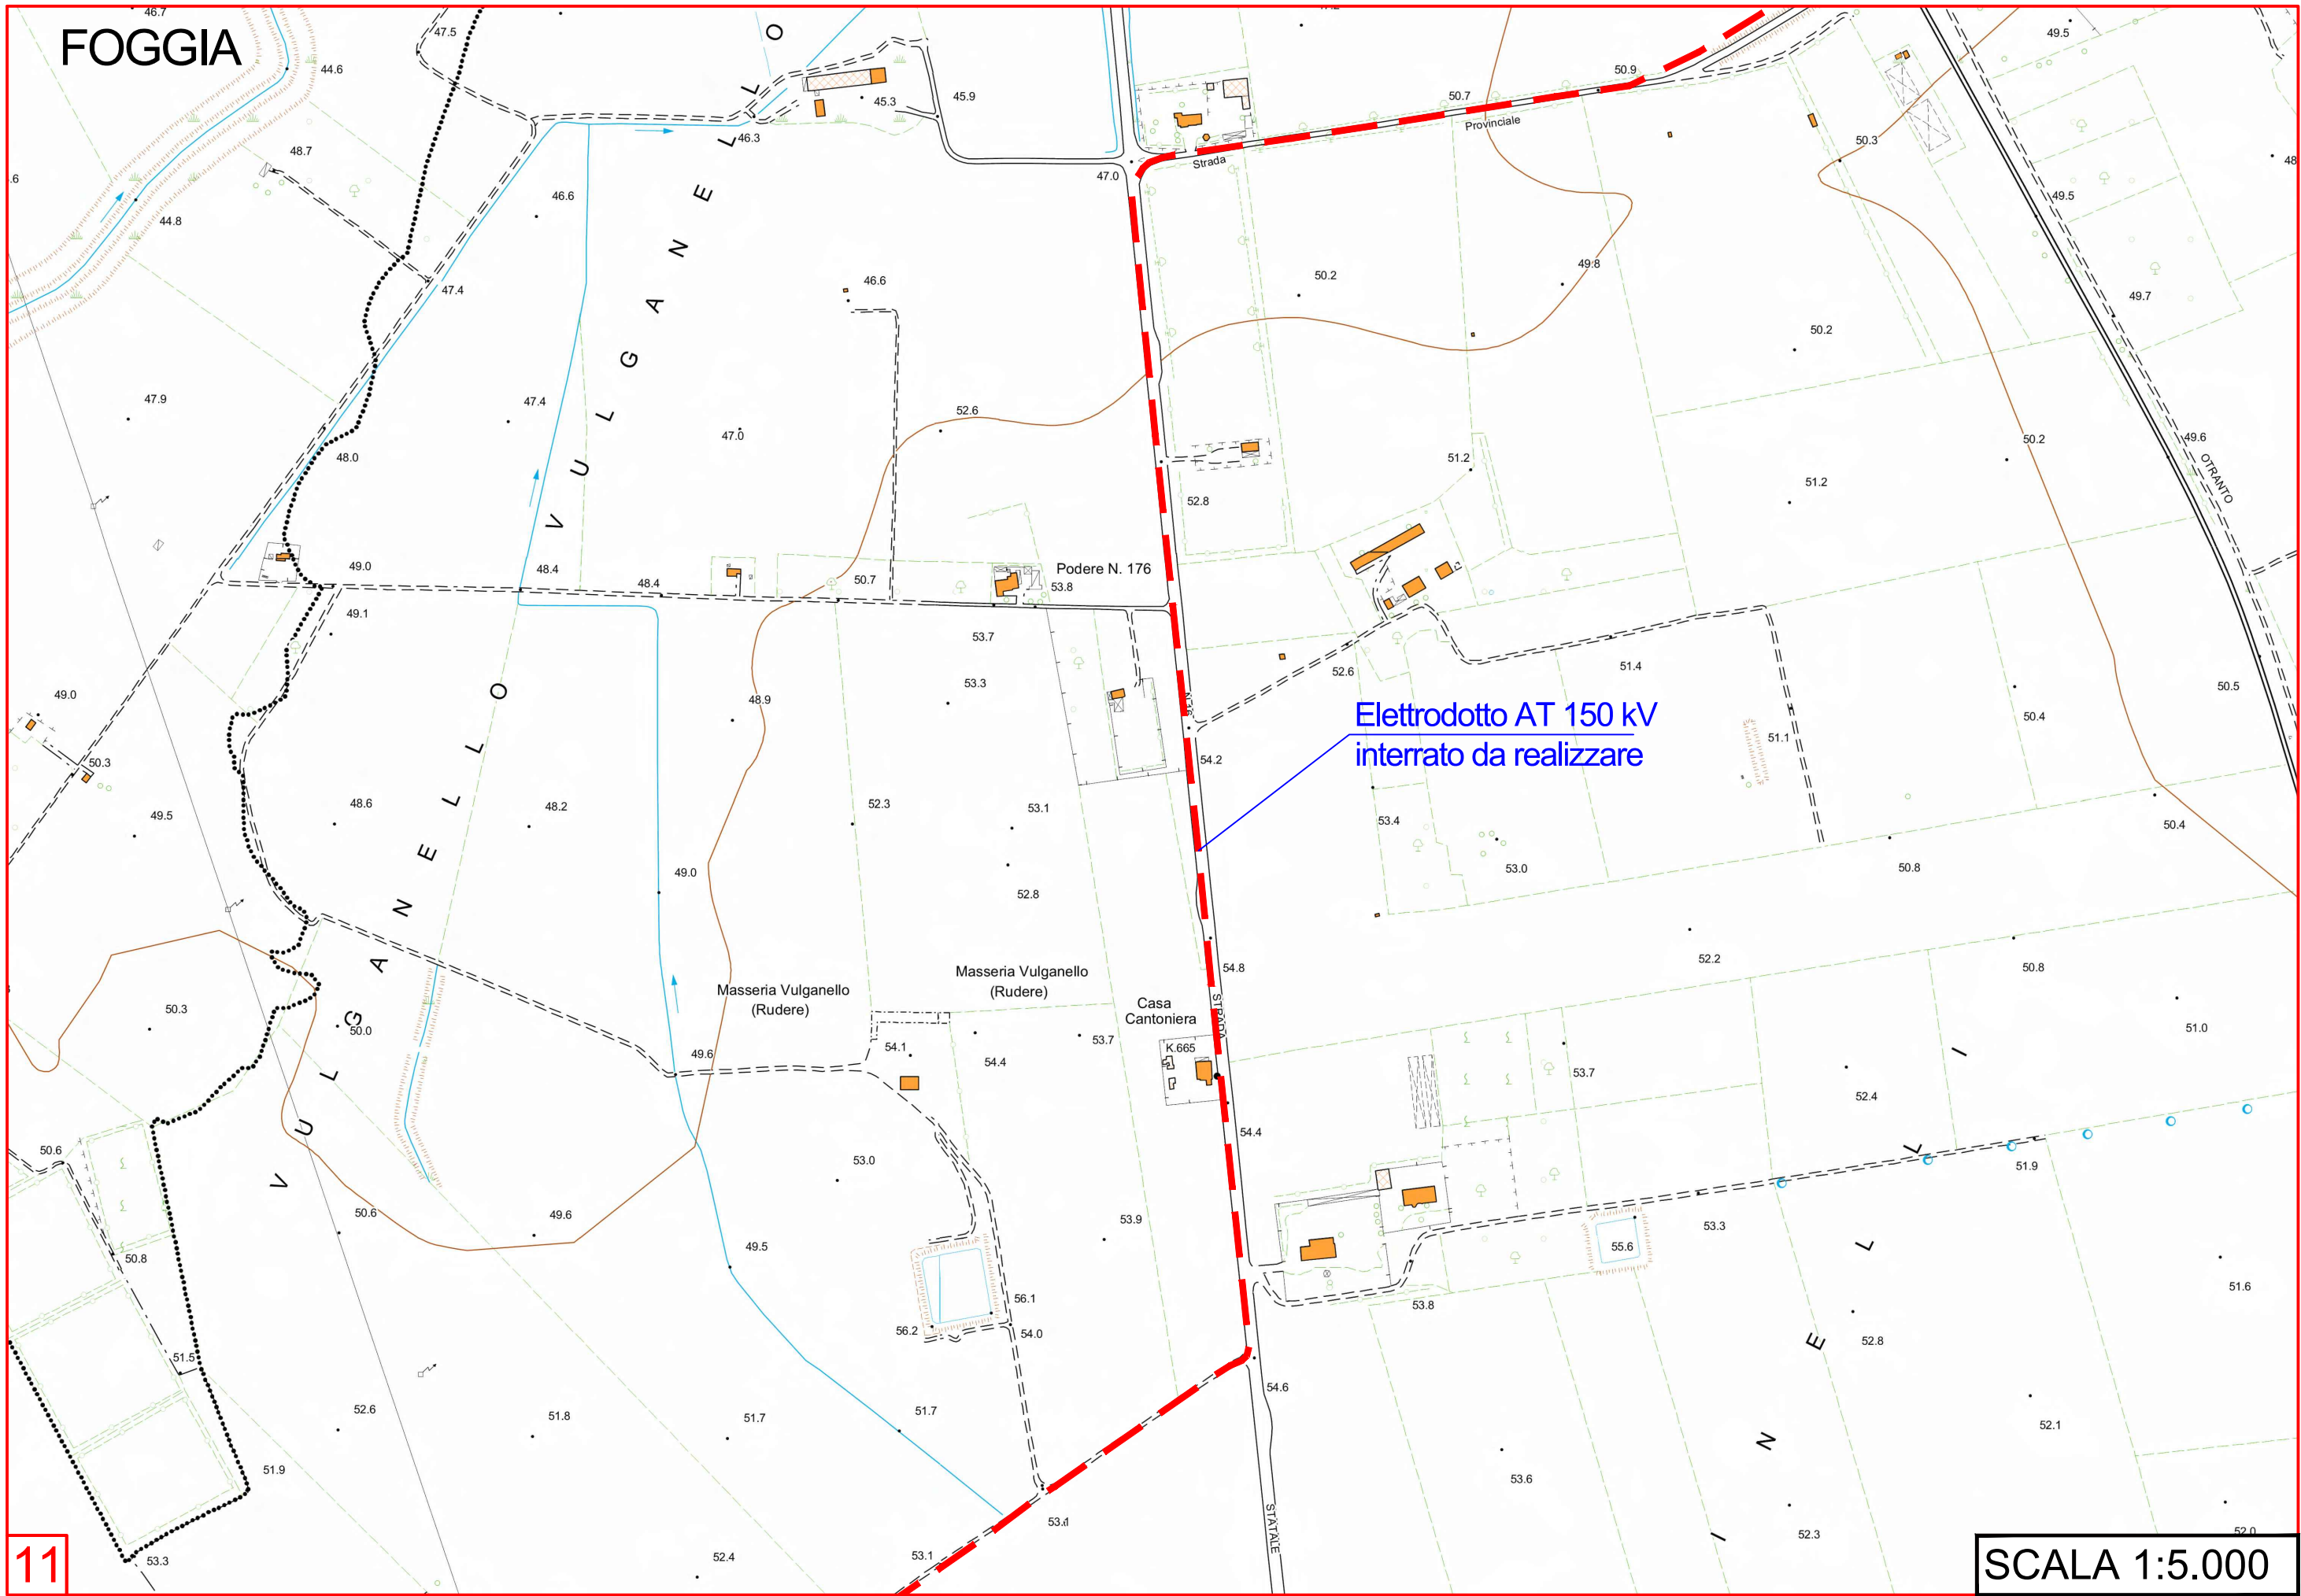

Elettrodotto AT 150 kV interrato da realizzare



FOGGIA

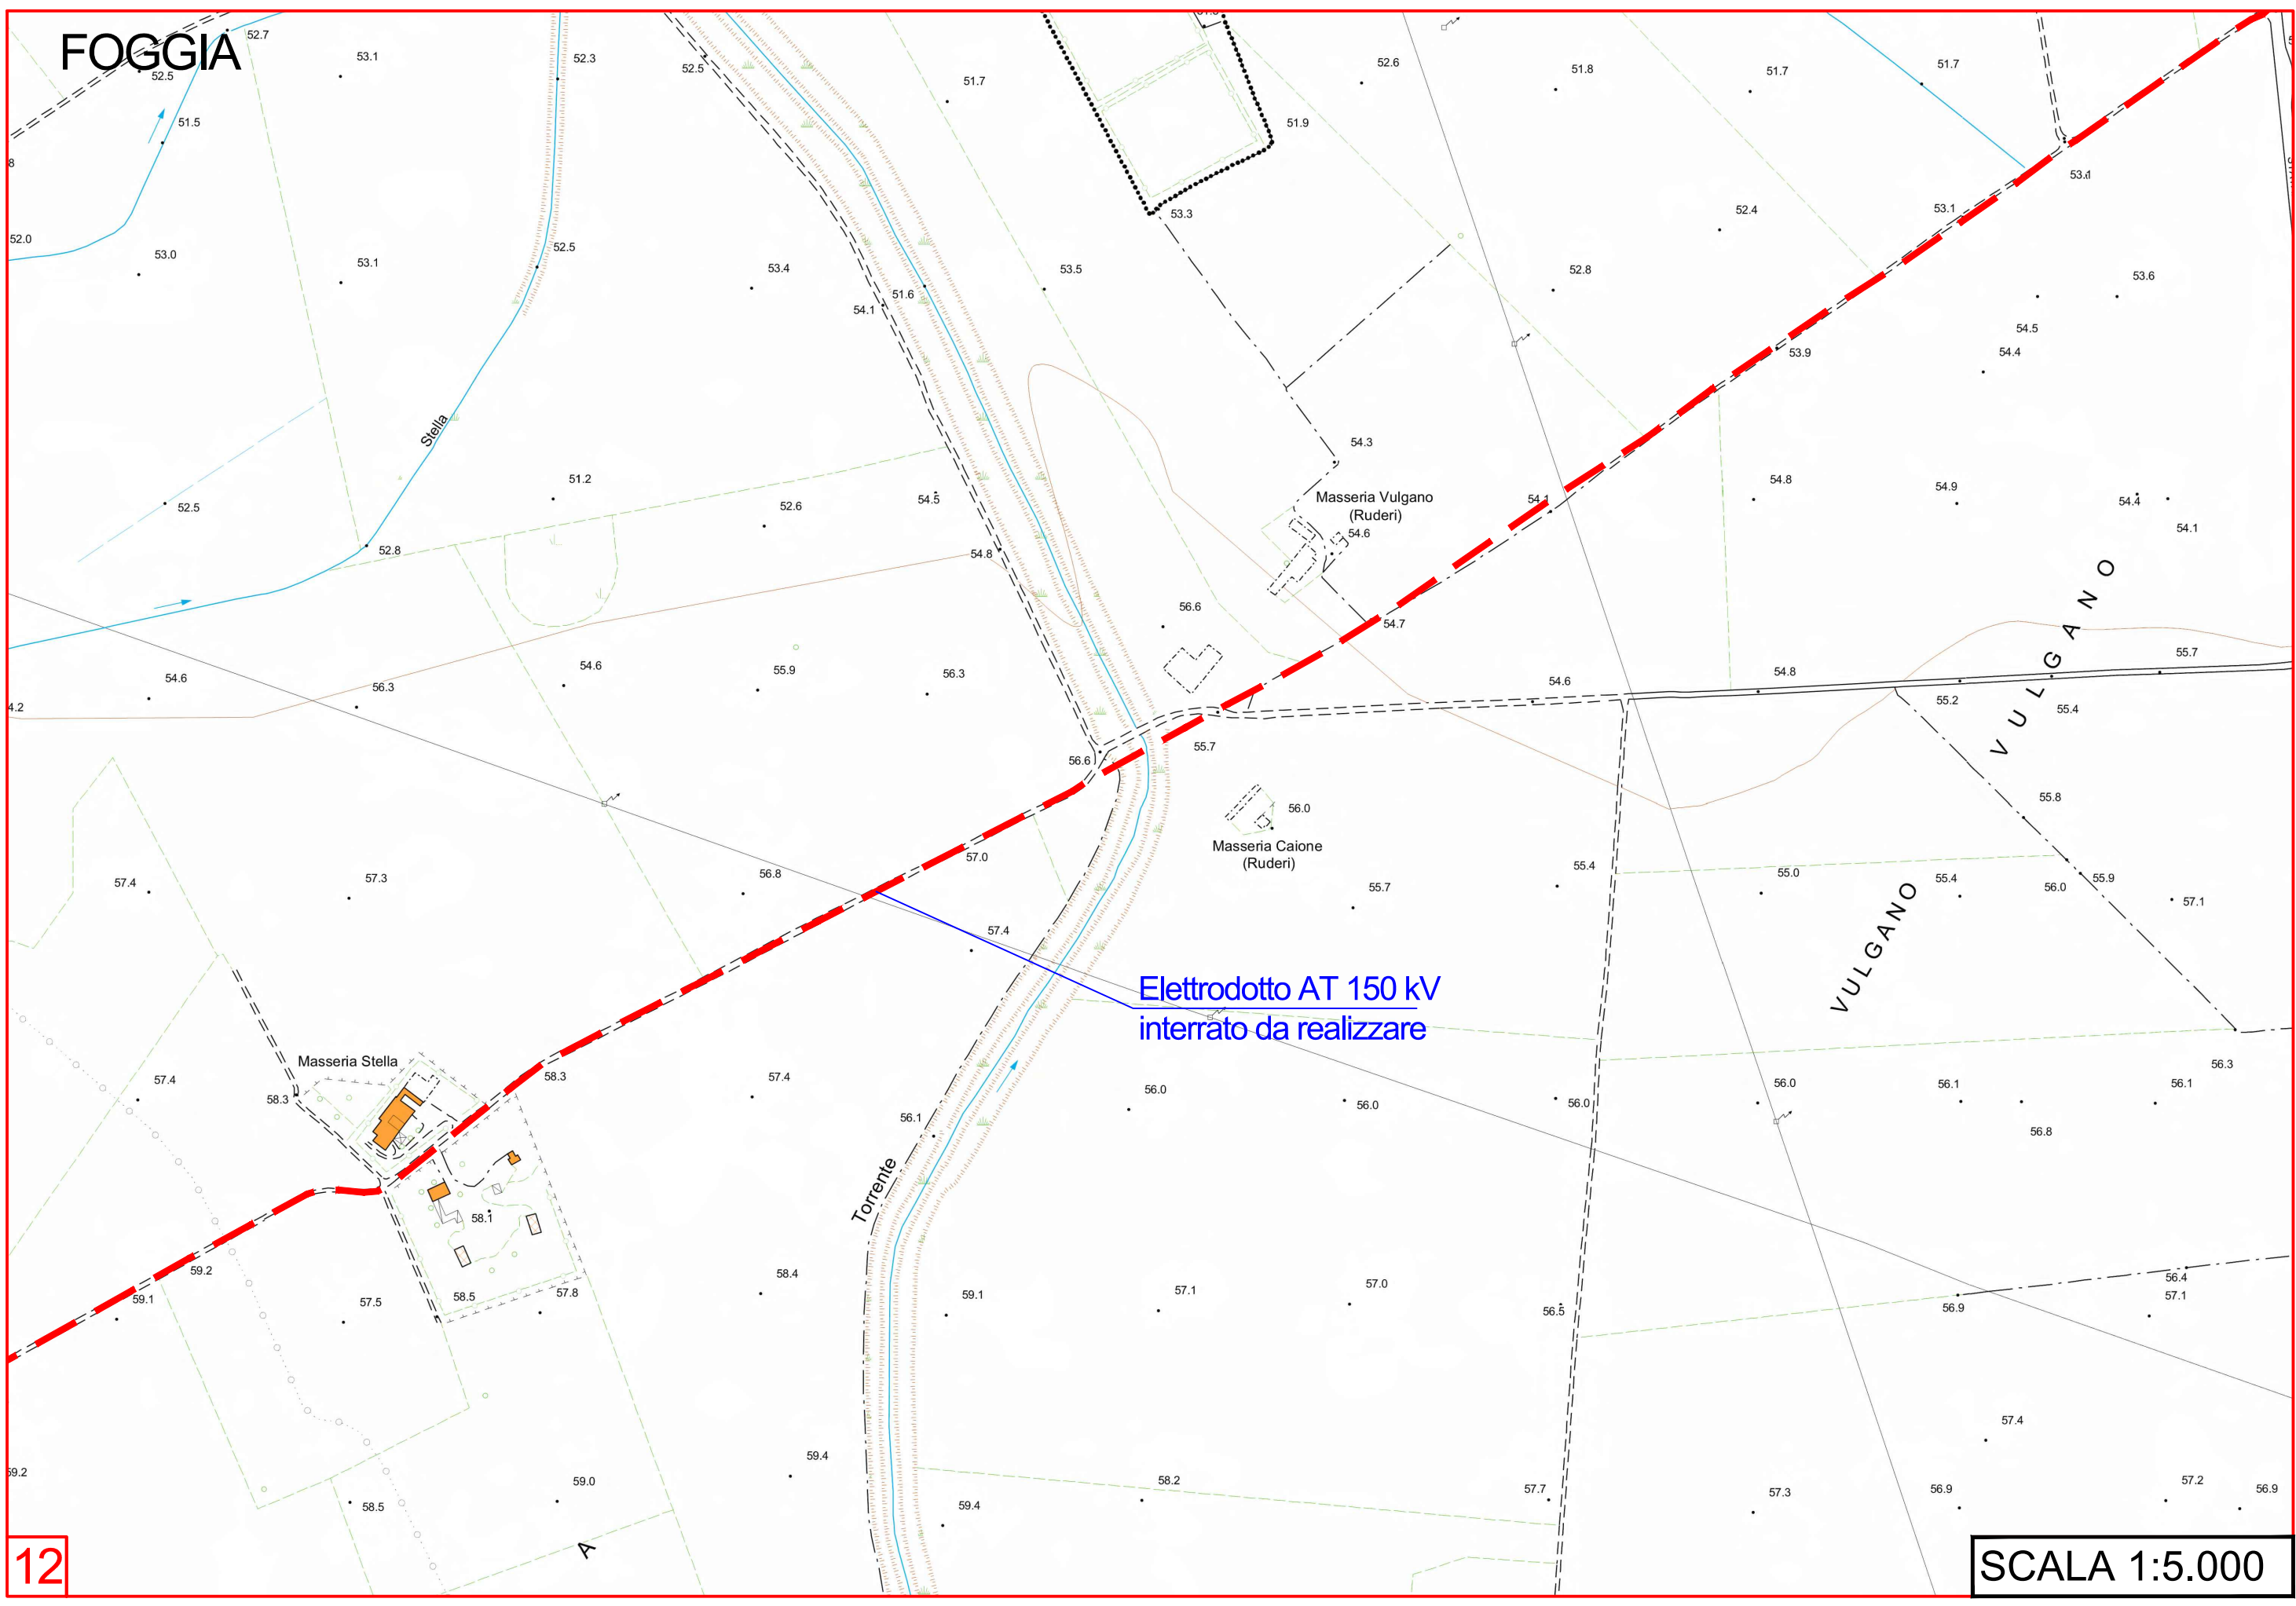

Elettrodotto AT 150 kV interrato da realizzare




LUCERA

Elettrodotto AT 150 kV  
interrato da realizzare

13

FOGGIA

SCALA 1:5.000

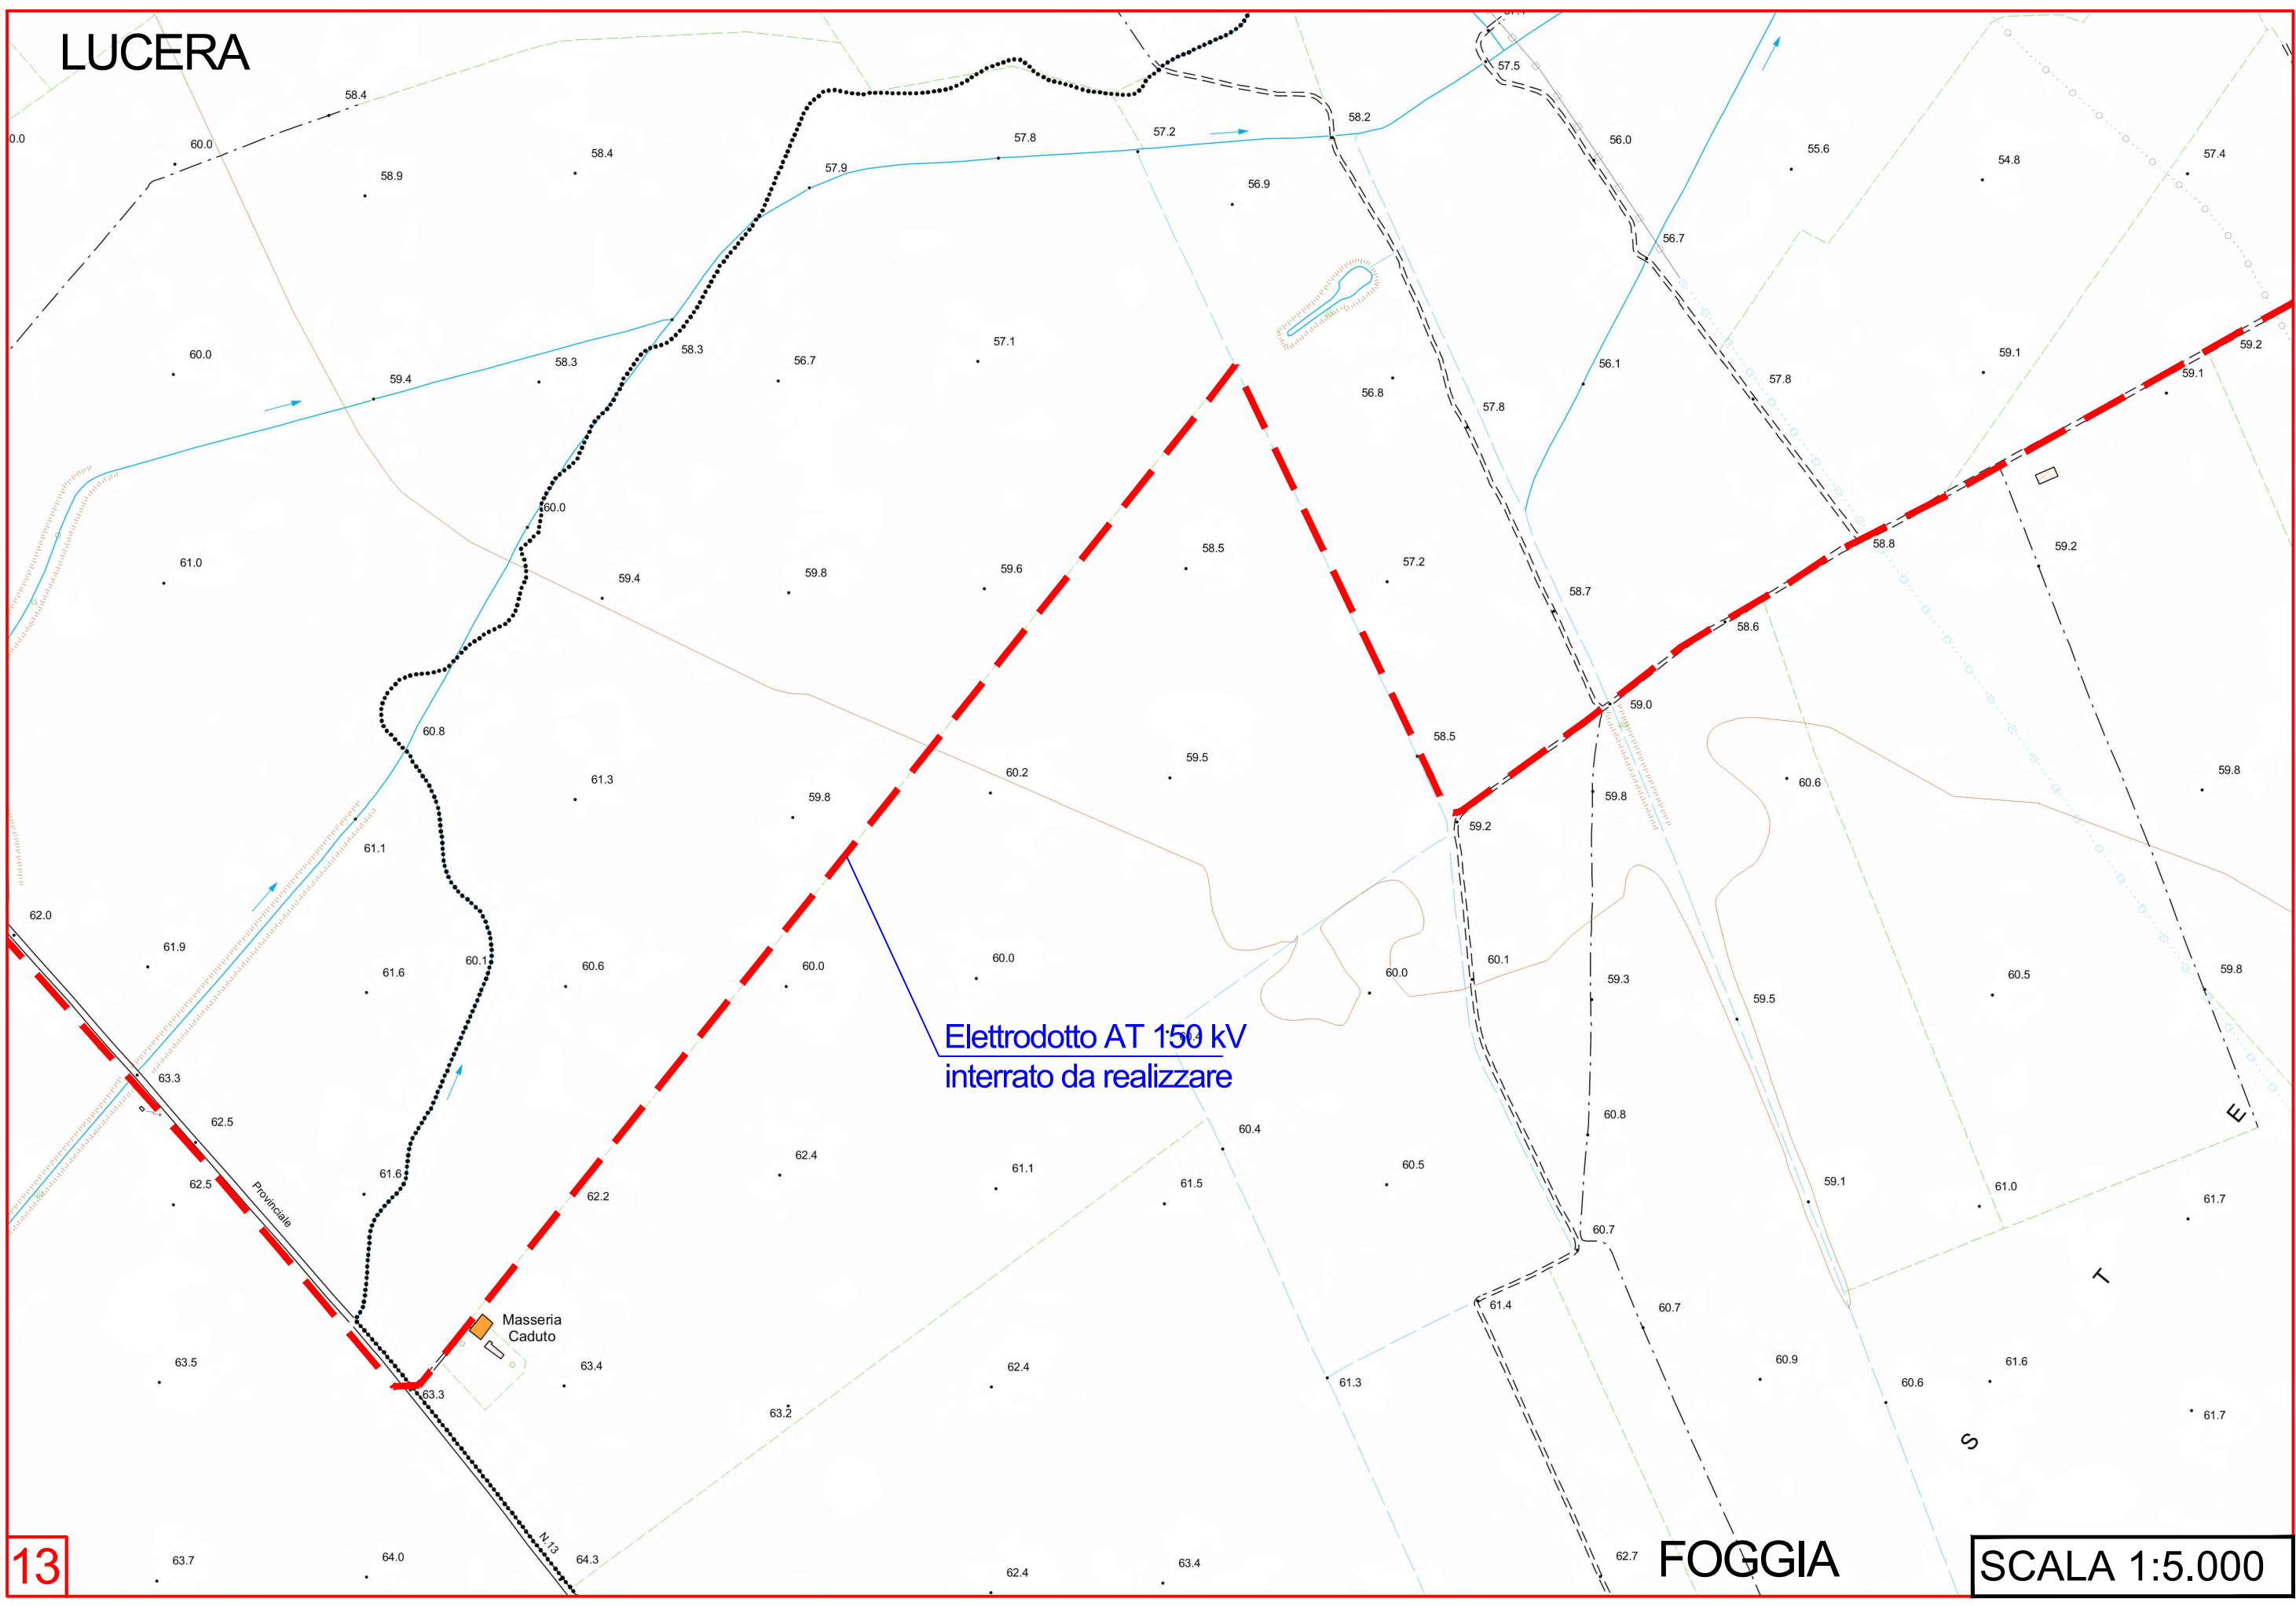




LUCERA

Elettrodotto AT 150 kV  
interrato da realizzare

FOGGIA

SCALA 1:5.000

14

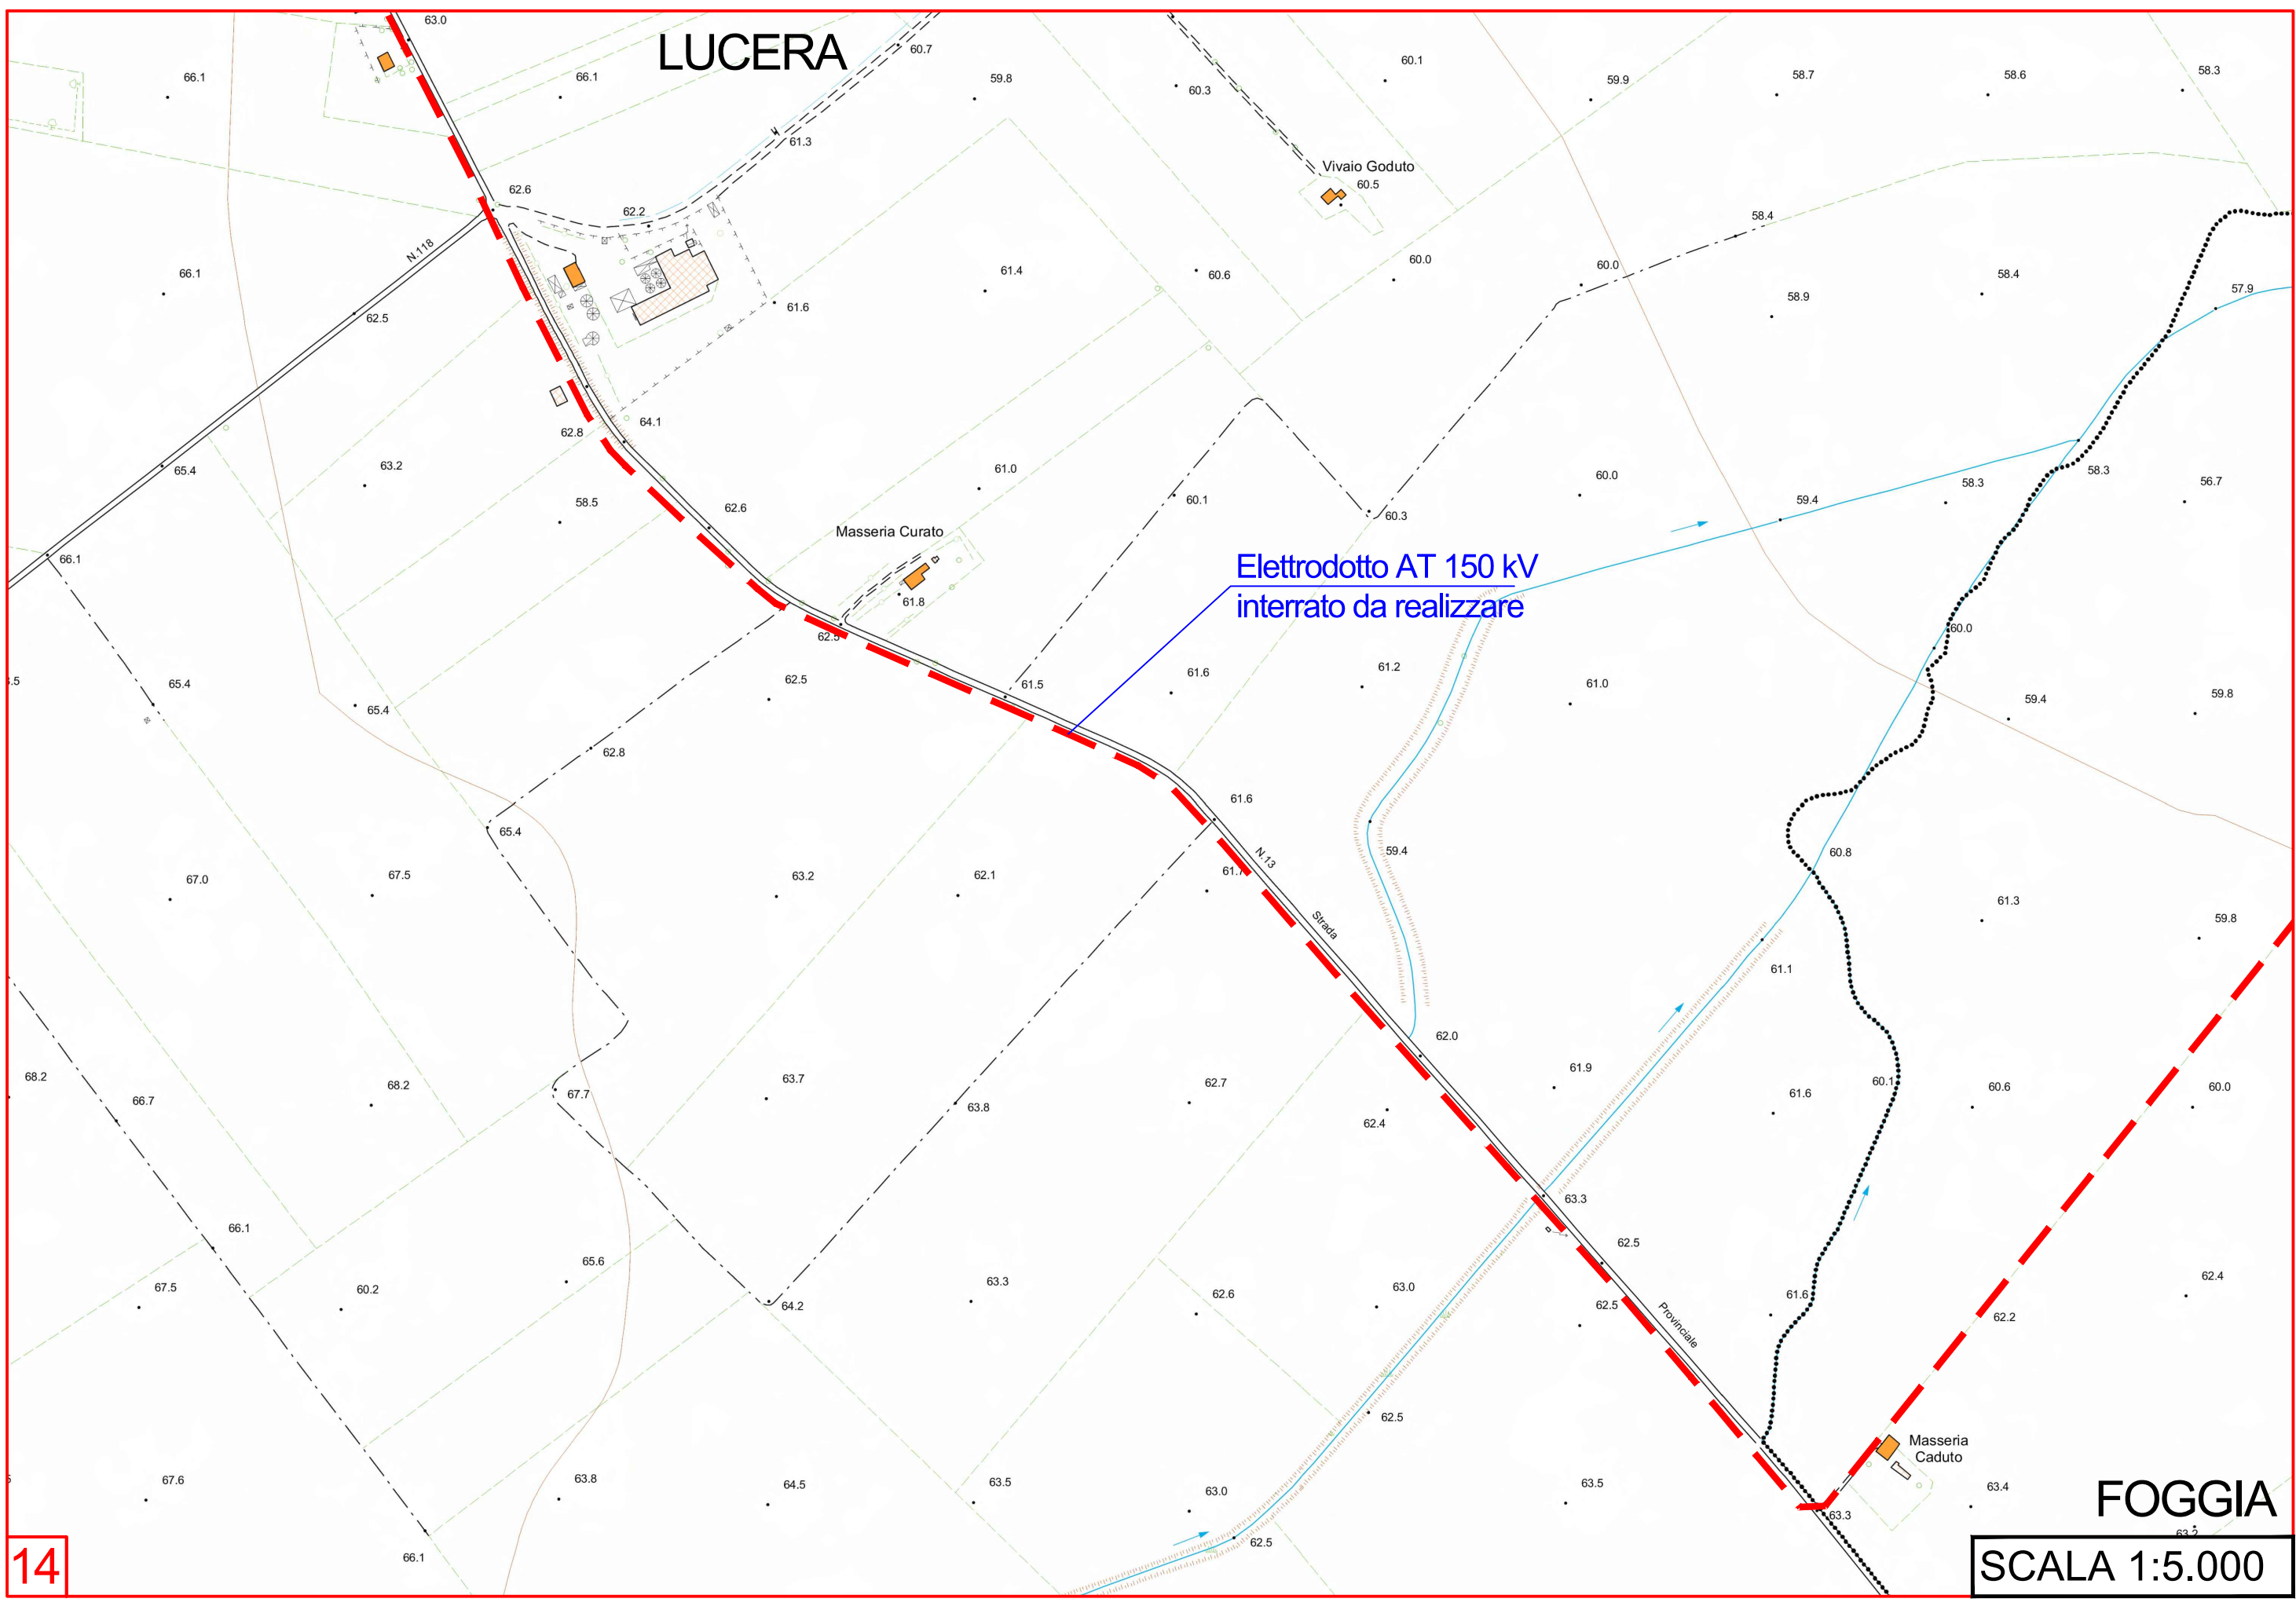



# LUCERA

"SE BENESTARIATA"  
380/150 kV  
da realizzare

Posizione TR  
Siena 2

Elettrodotto AT 150 kV  
interrato da realizzare

