

**SIMBOLI E LEGENDA**

- Limiti Comunali
- Elettrodotto MT 30 kV interrato di connessione tra i blocchi A, B e C dell'impianto fino alla Cabina di elevazione 30/150 kV da realizzare
- Elettrodotto interrato MT 30 kV di connessione dell'impianto di produzione "SIENA 2": A1, A2, A3 e A4
- Elettrodotto interrato MT 30 kV di connessione dell'impianto di produzione "SIENA 2": B1, B2, B3 e B4
- Elettrodotto interrato MT 30 kV di connessione dell'impianto di produzione "SIENA 2": C1, C2, C3, C4, C5, C6 e C7
- Elettrodotto AT 150 kV interrato di connessione tra la cabina di elevazione 30/150 kV dell'impianto e la SE Tema a 380/150 kV "Benestarata" da realizzare

0	-	CP	LC	04/2023
REV.	DESCRIZIONE	DISEGN.	CONTROL.	APPROV.

Montana S.p.A.  
Via Carlo Farini, 6  
20143 Milano  
Membro (sece certificato ES) | Brescia | Palermo | Cagliari | Roma

Tel. +39 02 54118173  
Fax +39 02 54128800  
www.montanarivende.com  
Cap. Soc. 600.000.000 €

Comittente: **SOLAR INVEST 3 S.R.L.**  
VIA REINELLA SNC  
71017 - TORREMAGGIORE (FG)

Progettisti: **ING. LAURA CONTI**  
Iscritta all'Ordine degli Ingegneri della Provincia di Pavia al n. 1726

Objetto: **IMPIANTO FOTOVOLTAICO**  
POTENZA NOMINALE 78,40 MWp  
COMUNE DI SAN GIOVANNI ROTONDO, SAN MARCO IN LAMIS (FG)

Tavola: **Opere di connessione**  
Inquadramento generale su cartografia IGM

N. Tav. **T25**

Ni. Rif. 2748\_5285\_SG-SM\_VA\_T25\_Rev0\_Inquadramento catastale opere di connessione


Scala: **1:25.000**

È VIETATA LA RIPRODUZIONE DI QUESTO DOCUMENTO SENZA PREVENTIVA AUTORIZZAZIONE SCRITTA DELLA MONTANA SPA

San Marco in Lamis F.134

F.127

San Marco in Lamis F.135

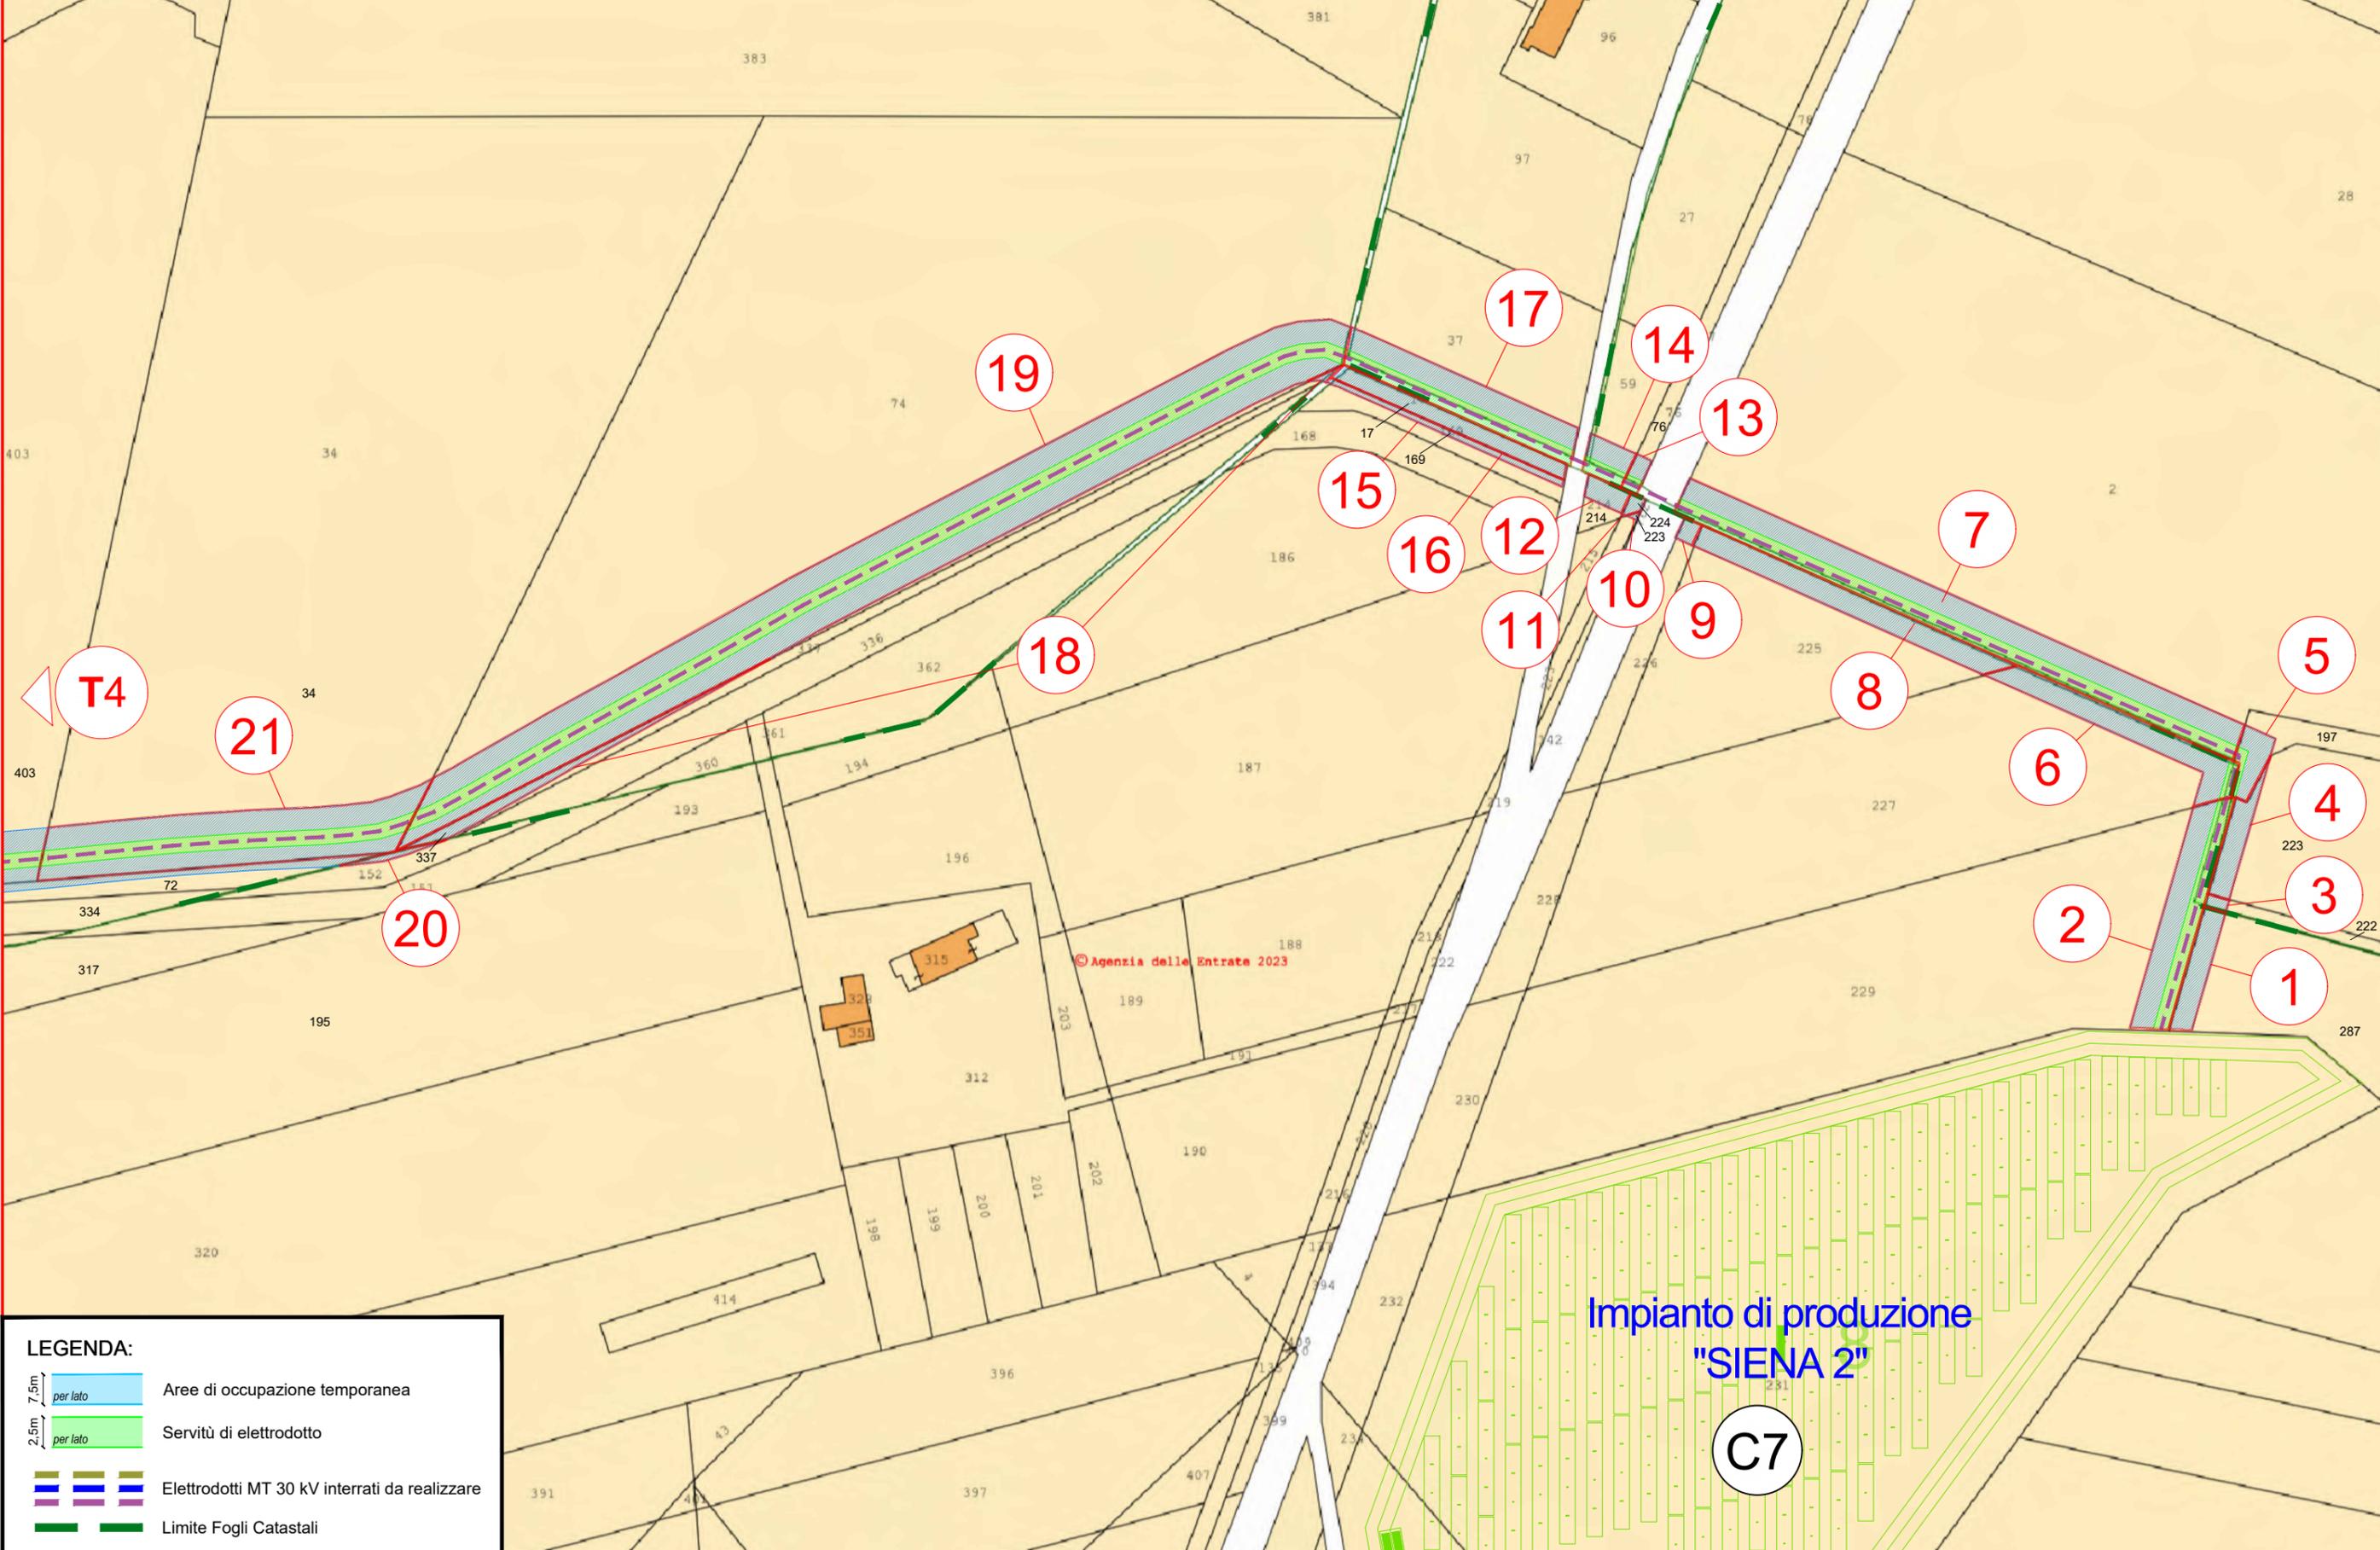

T4

21

20

19

15

16

12

11

10

9

17

14

13

7

8

6

5

4

3

2

1

© Agenzia delle Entrate 2023

Impianto di produzione "SIENA 2"

C7

1

San Marco in Lamis F.136

SCALA 1:2.000

**LEGENDA:**

- Aree di occupazione temporanea
- Servitù di elettrodotto
- Elettrodotti MT 30 kV interrati da realizzare
- Limite Fogli Catastali



San Marco in Lamis F.136

© Agenzia delle Entrate 2023

San Giovanni  
Rotondo F.136


San Giovanni  
Rotondo F.150

**LEGENDA:**

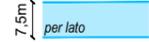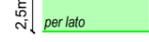-  Aree di occupazione temporanea
-  Servitù di elettrodotto
-  Elettrodotti MT 30 kV interrati da realizzare
-  Limite Fogli Catastali

**2**

SCALA 1:2.000

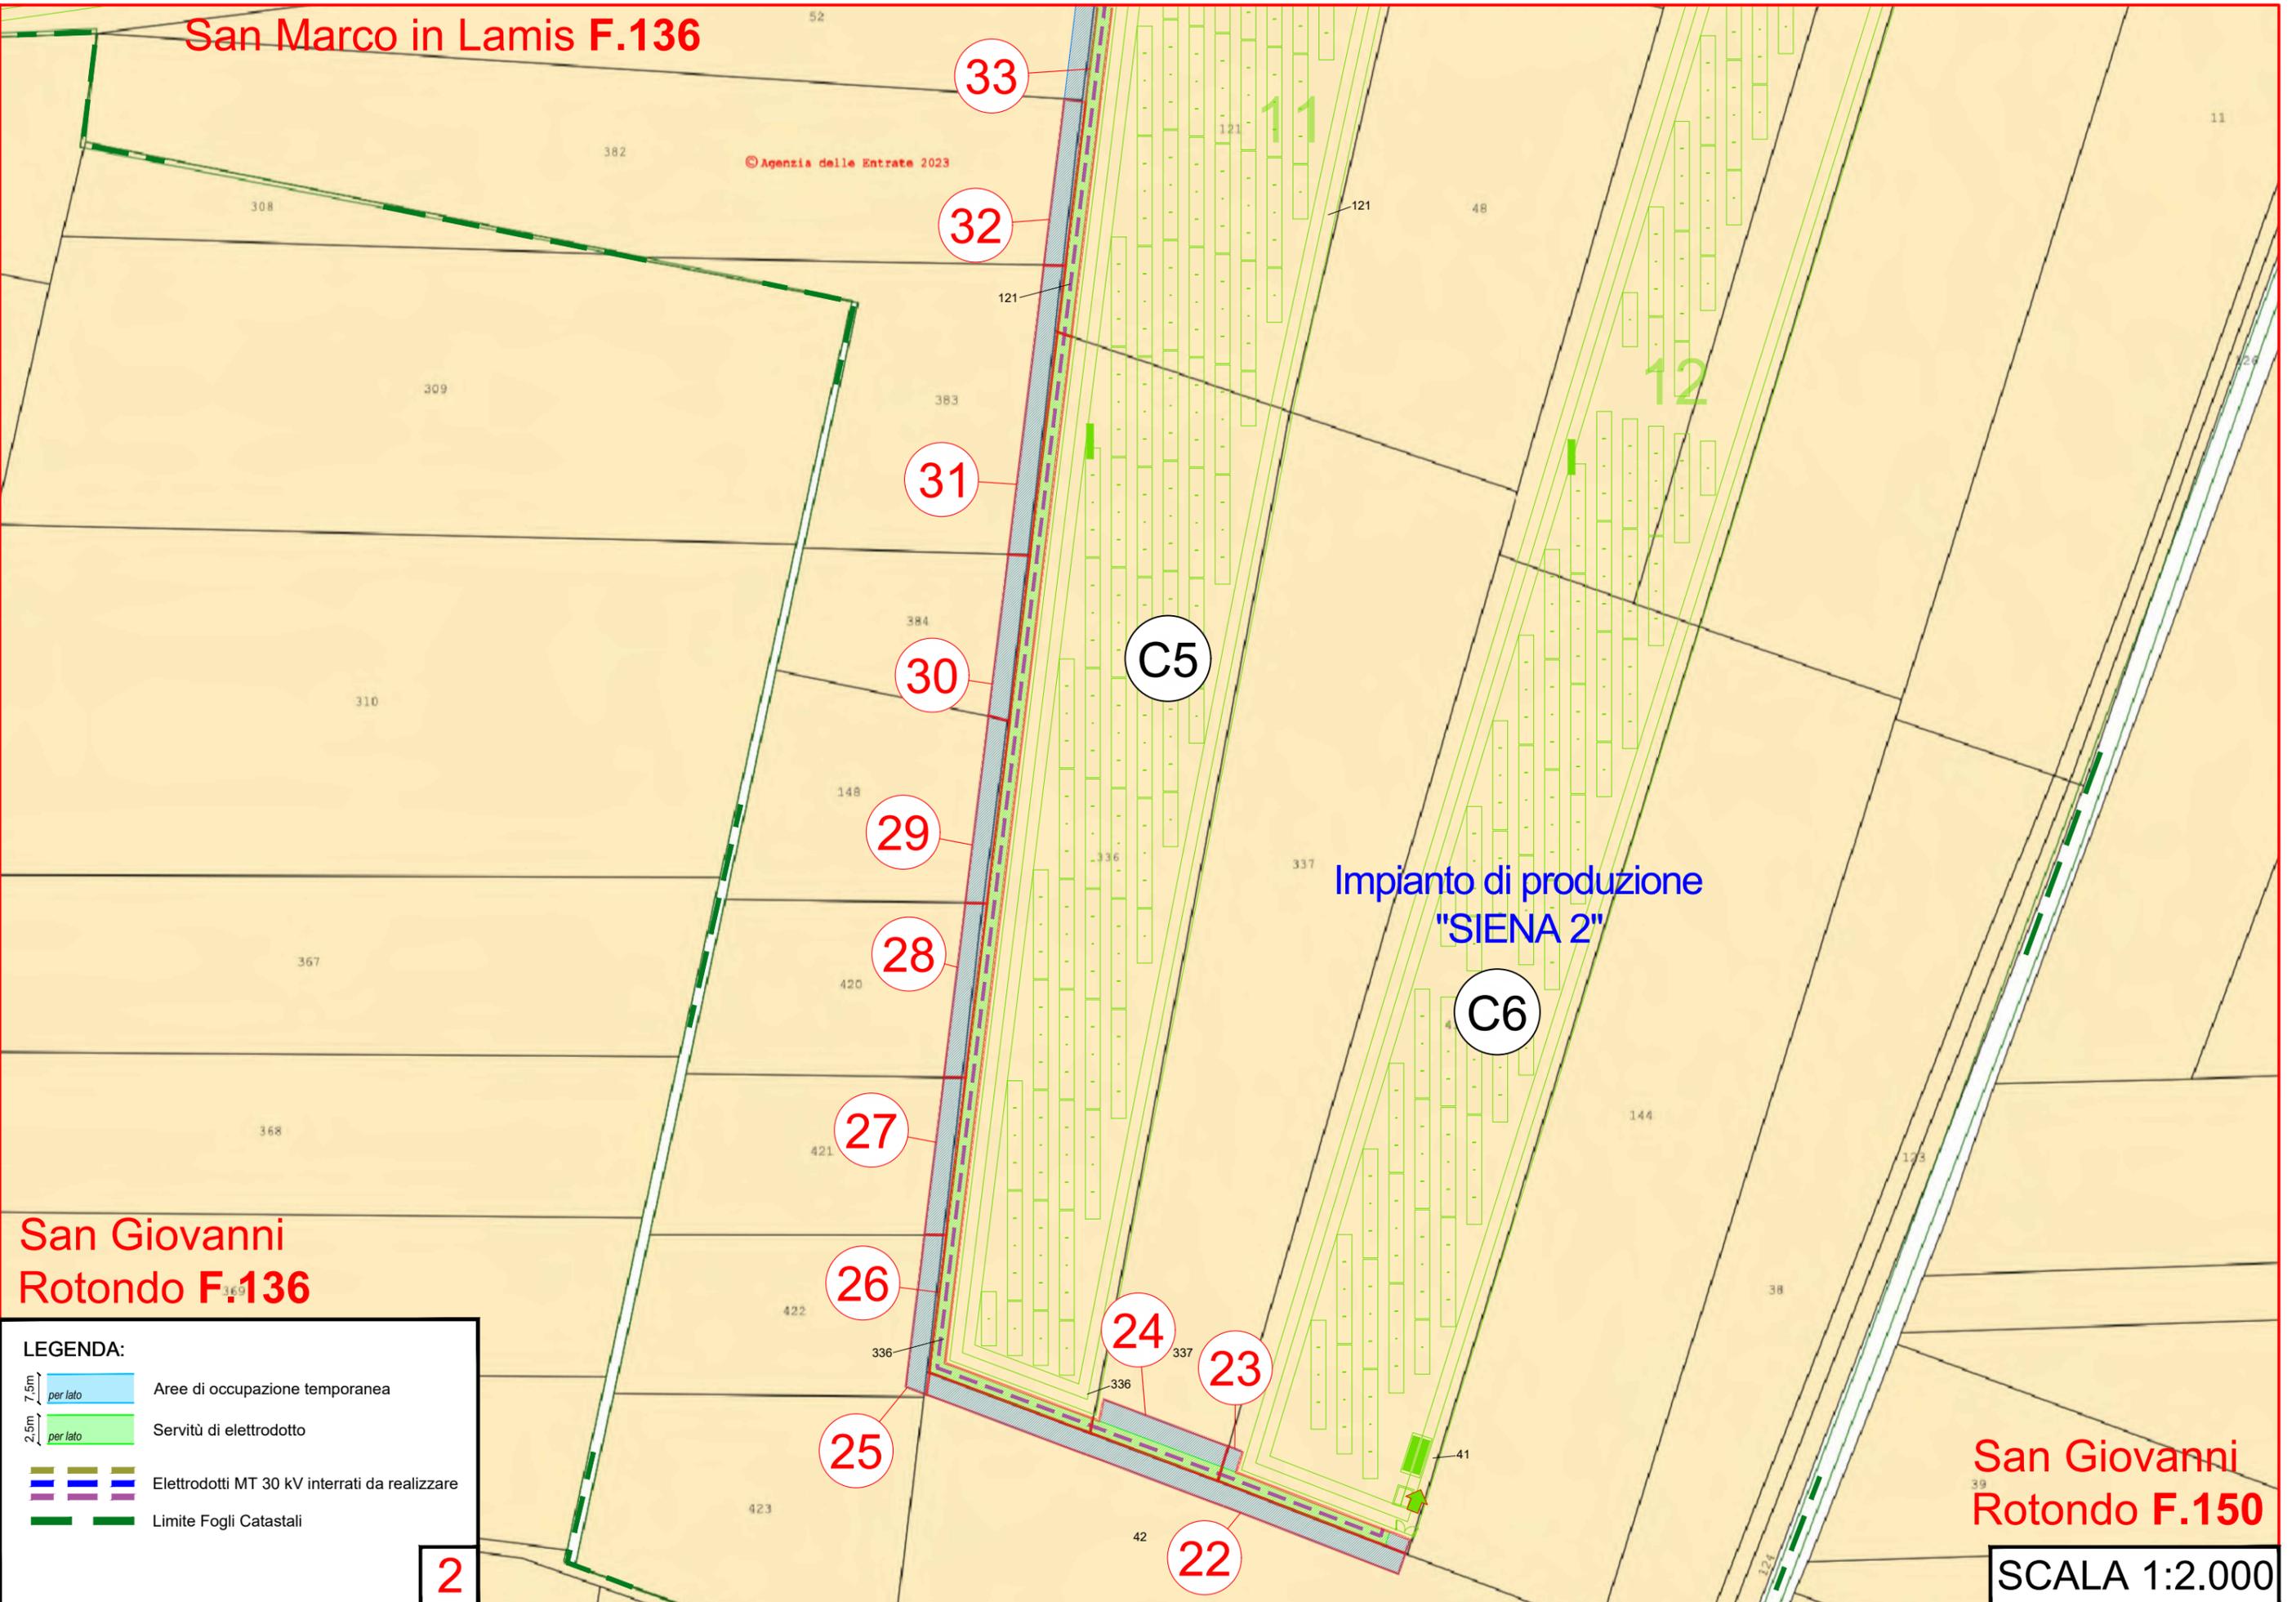



C2

C3

42

41

40

39

38

37

36

Impianto di produzione  
"SIENA 2"

C5

C4

35

C6

34


33

- LEGENDA:**
- Aree di occupazione temporanea
  - Servitù di elettrodotto
  - Elettrodotti MT 30 kV interrati da realizzare
  - Limite Fogli Catastali

**3 San Marco in Lamis F.136**

**SCALA 1:2.000**


© Agenzia delle Entrate 2023

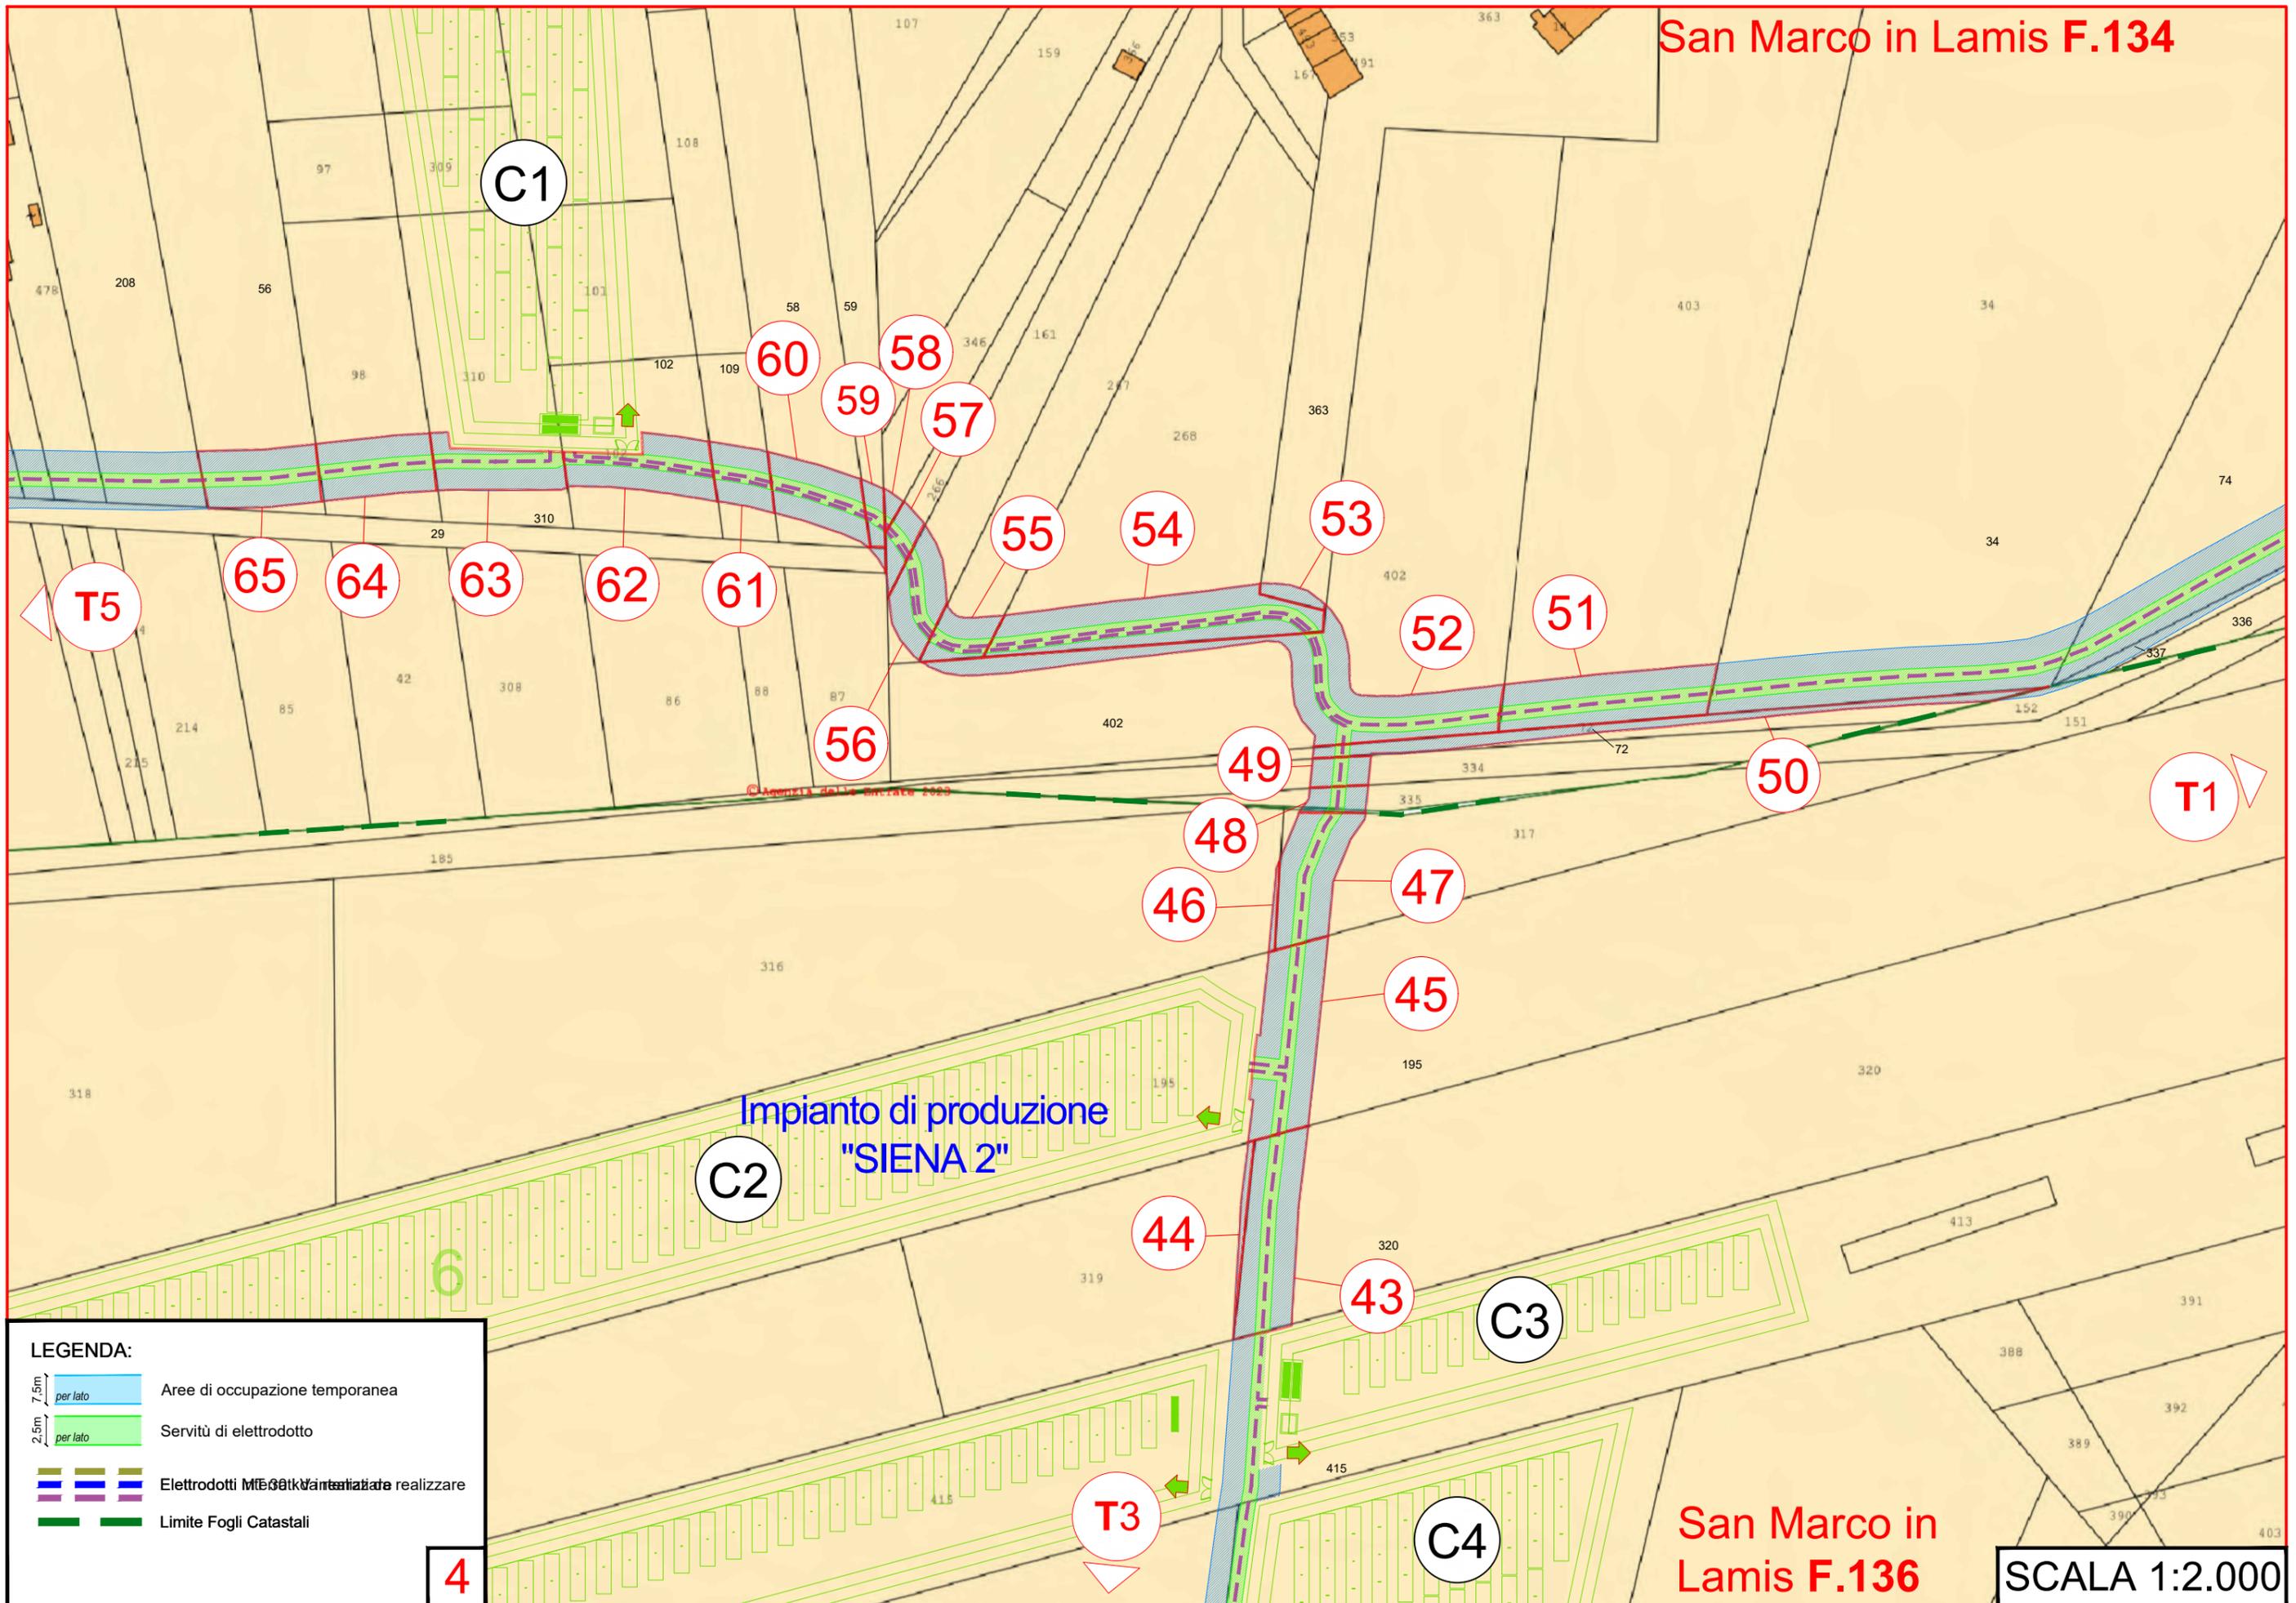

**LEGENDA:**

- Aree di occupazione temporanea (7.5m per lato)
- Servitù di elettrodotto (2.5m per lato)
- Elettrodotti MECC/CAV/ANTICIPA da realizzare
- Limite Fogli Catastali


**4**

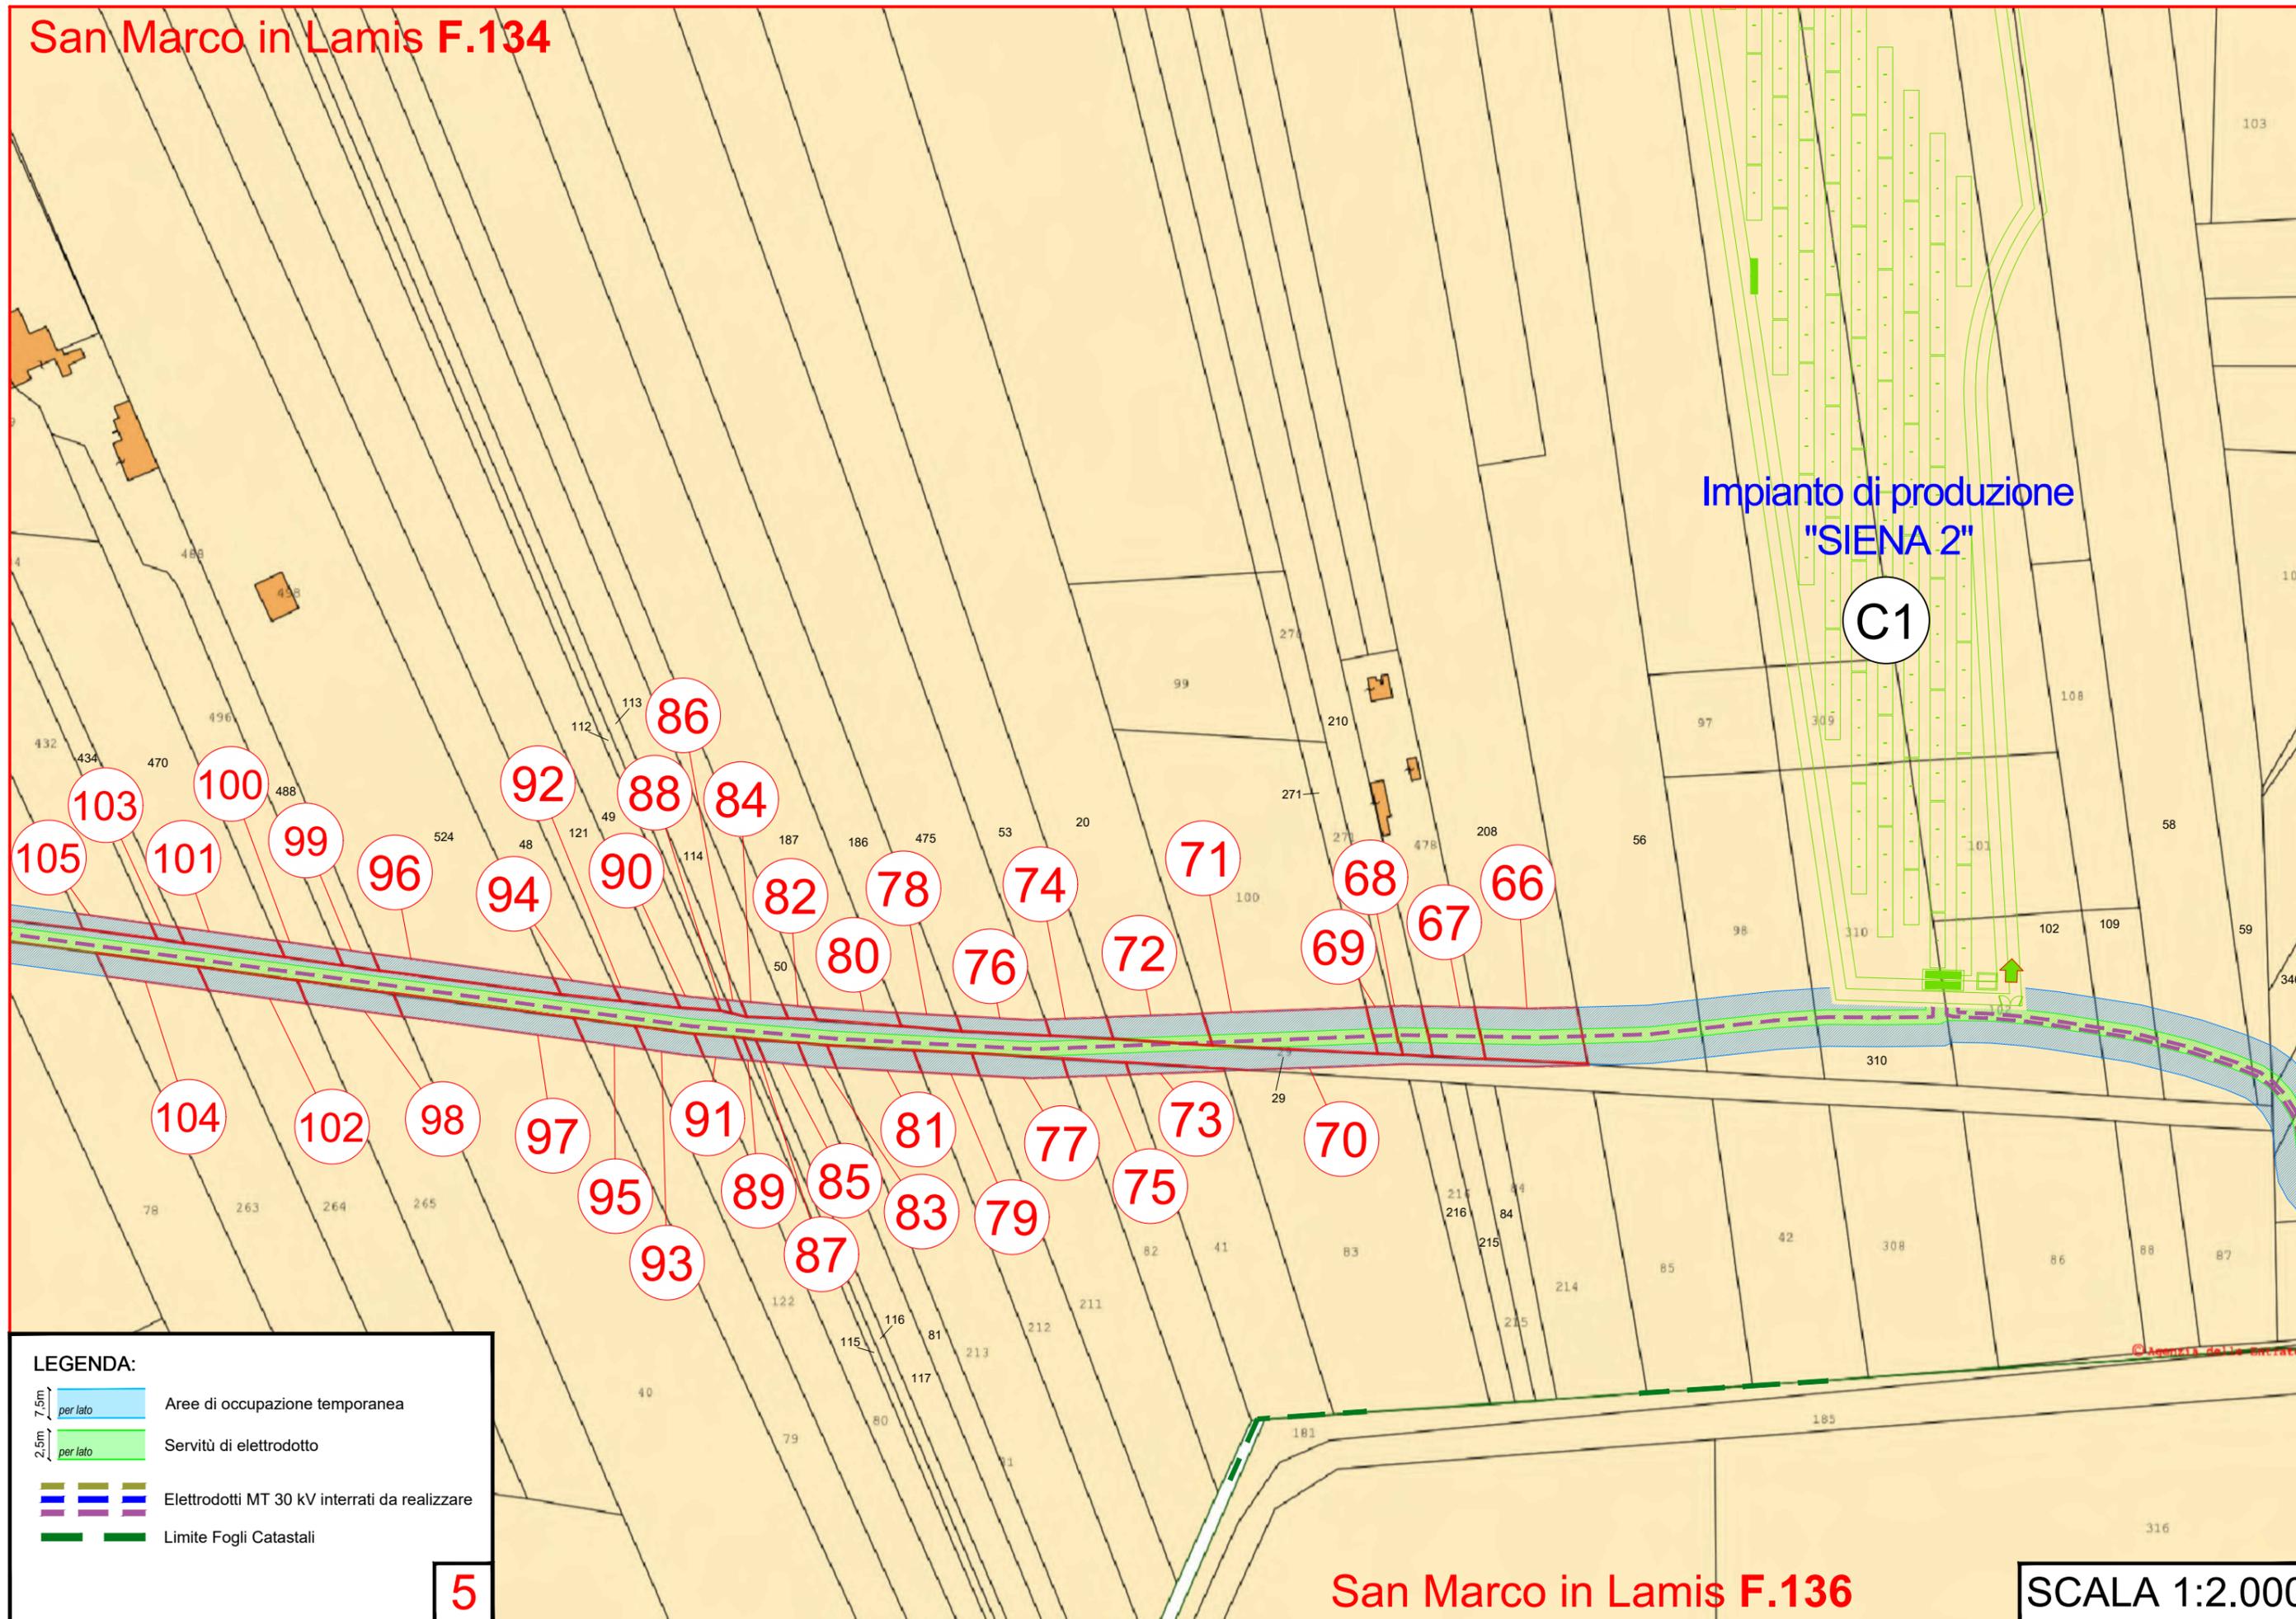

Impianto di produzione  
"SIENA 2"

C1

**LEGENDA:**

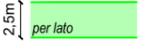-  Aree di occupazione temporanea
-  Servitù di elettrodotto
-  Elettrodotti MT 30 kV interrati da realizzare
-  Limite Fogli Catastali


**5**

# San Marco in Lamis F.134


Impianto di produzione  
"SIENA 2"

A4

3

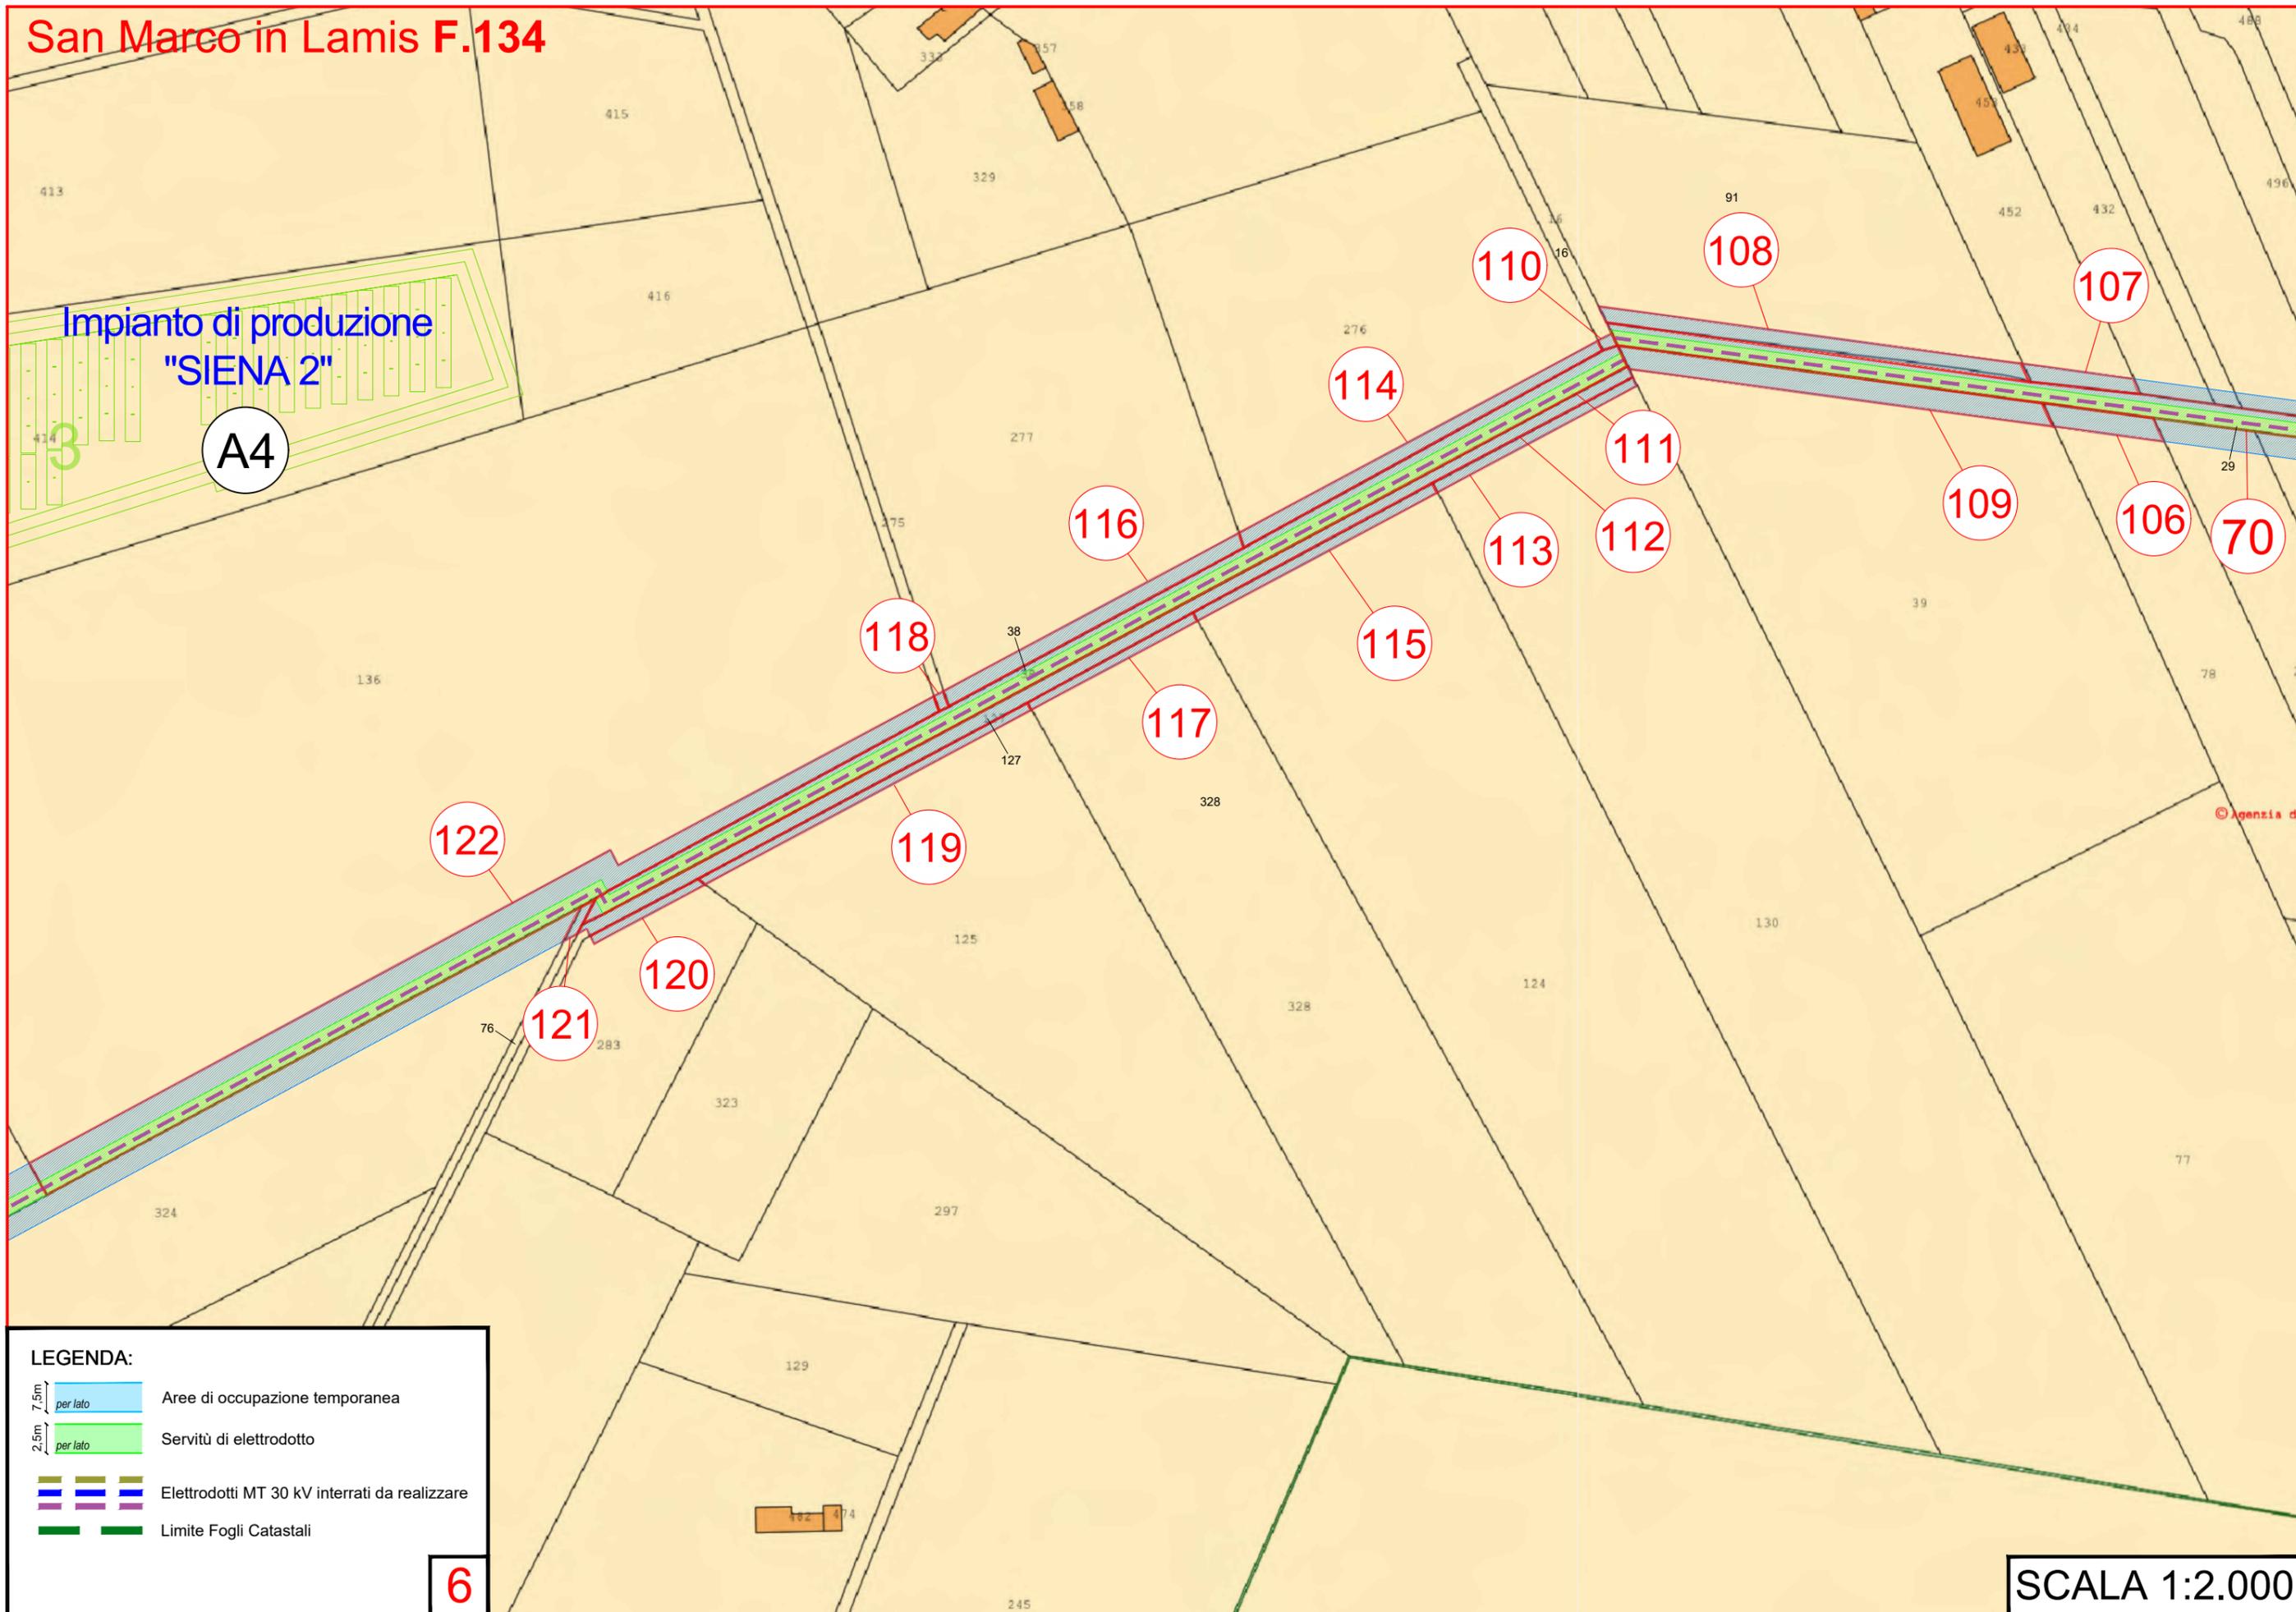

## LEGENDA:

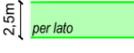-  Aree di occupazione temporanea
-  Servitù di elettrodotto
-  Elettrodotti MT 30 kV interrati da realizzare
-  Limite Fogli Catastali

6

SCALA 1:2.000




Impianto di produzione  
"SIENA 2"

A1

Cabina di elevazione  
30/150 kV da realizzare

**LEGENDA:**

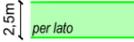
-  Aree di occupazione temporanea
-  Servitù di elettrodotto
-  Elettrodotti MT 30 kV interrati da realizzare
-  Elettrodotto AT 150 kV interrato da realizzare
-  Limite Fogli Catastali


**8**

Foggia F.8

T13


SCALA 1:2.000

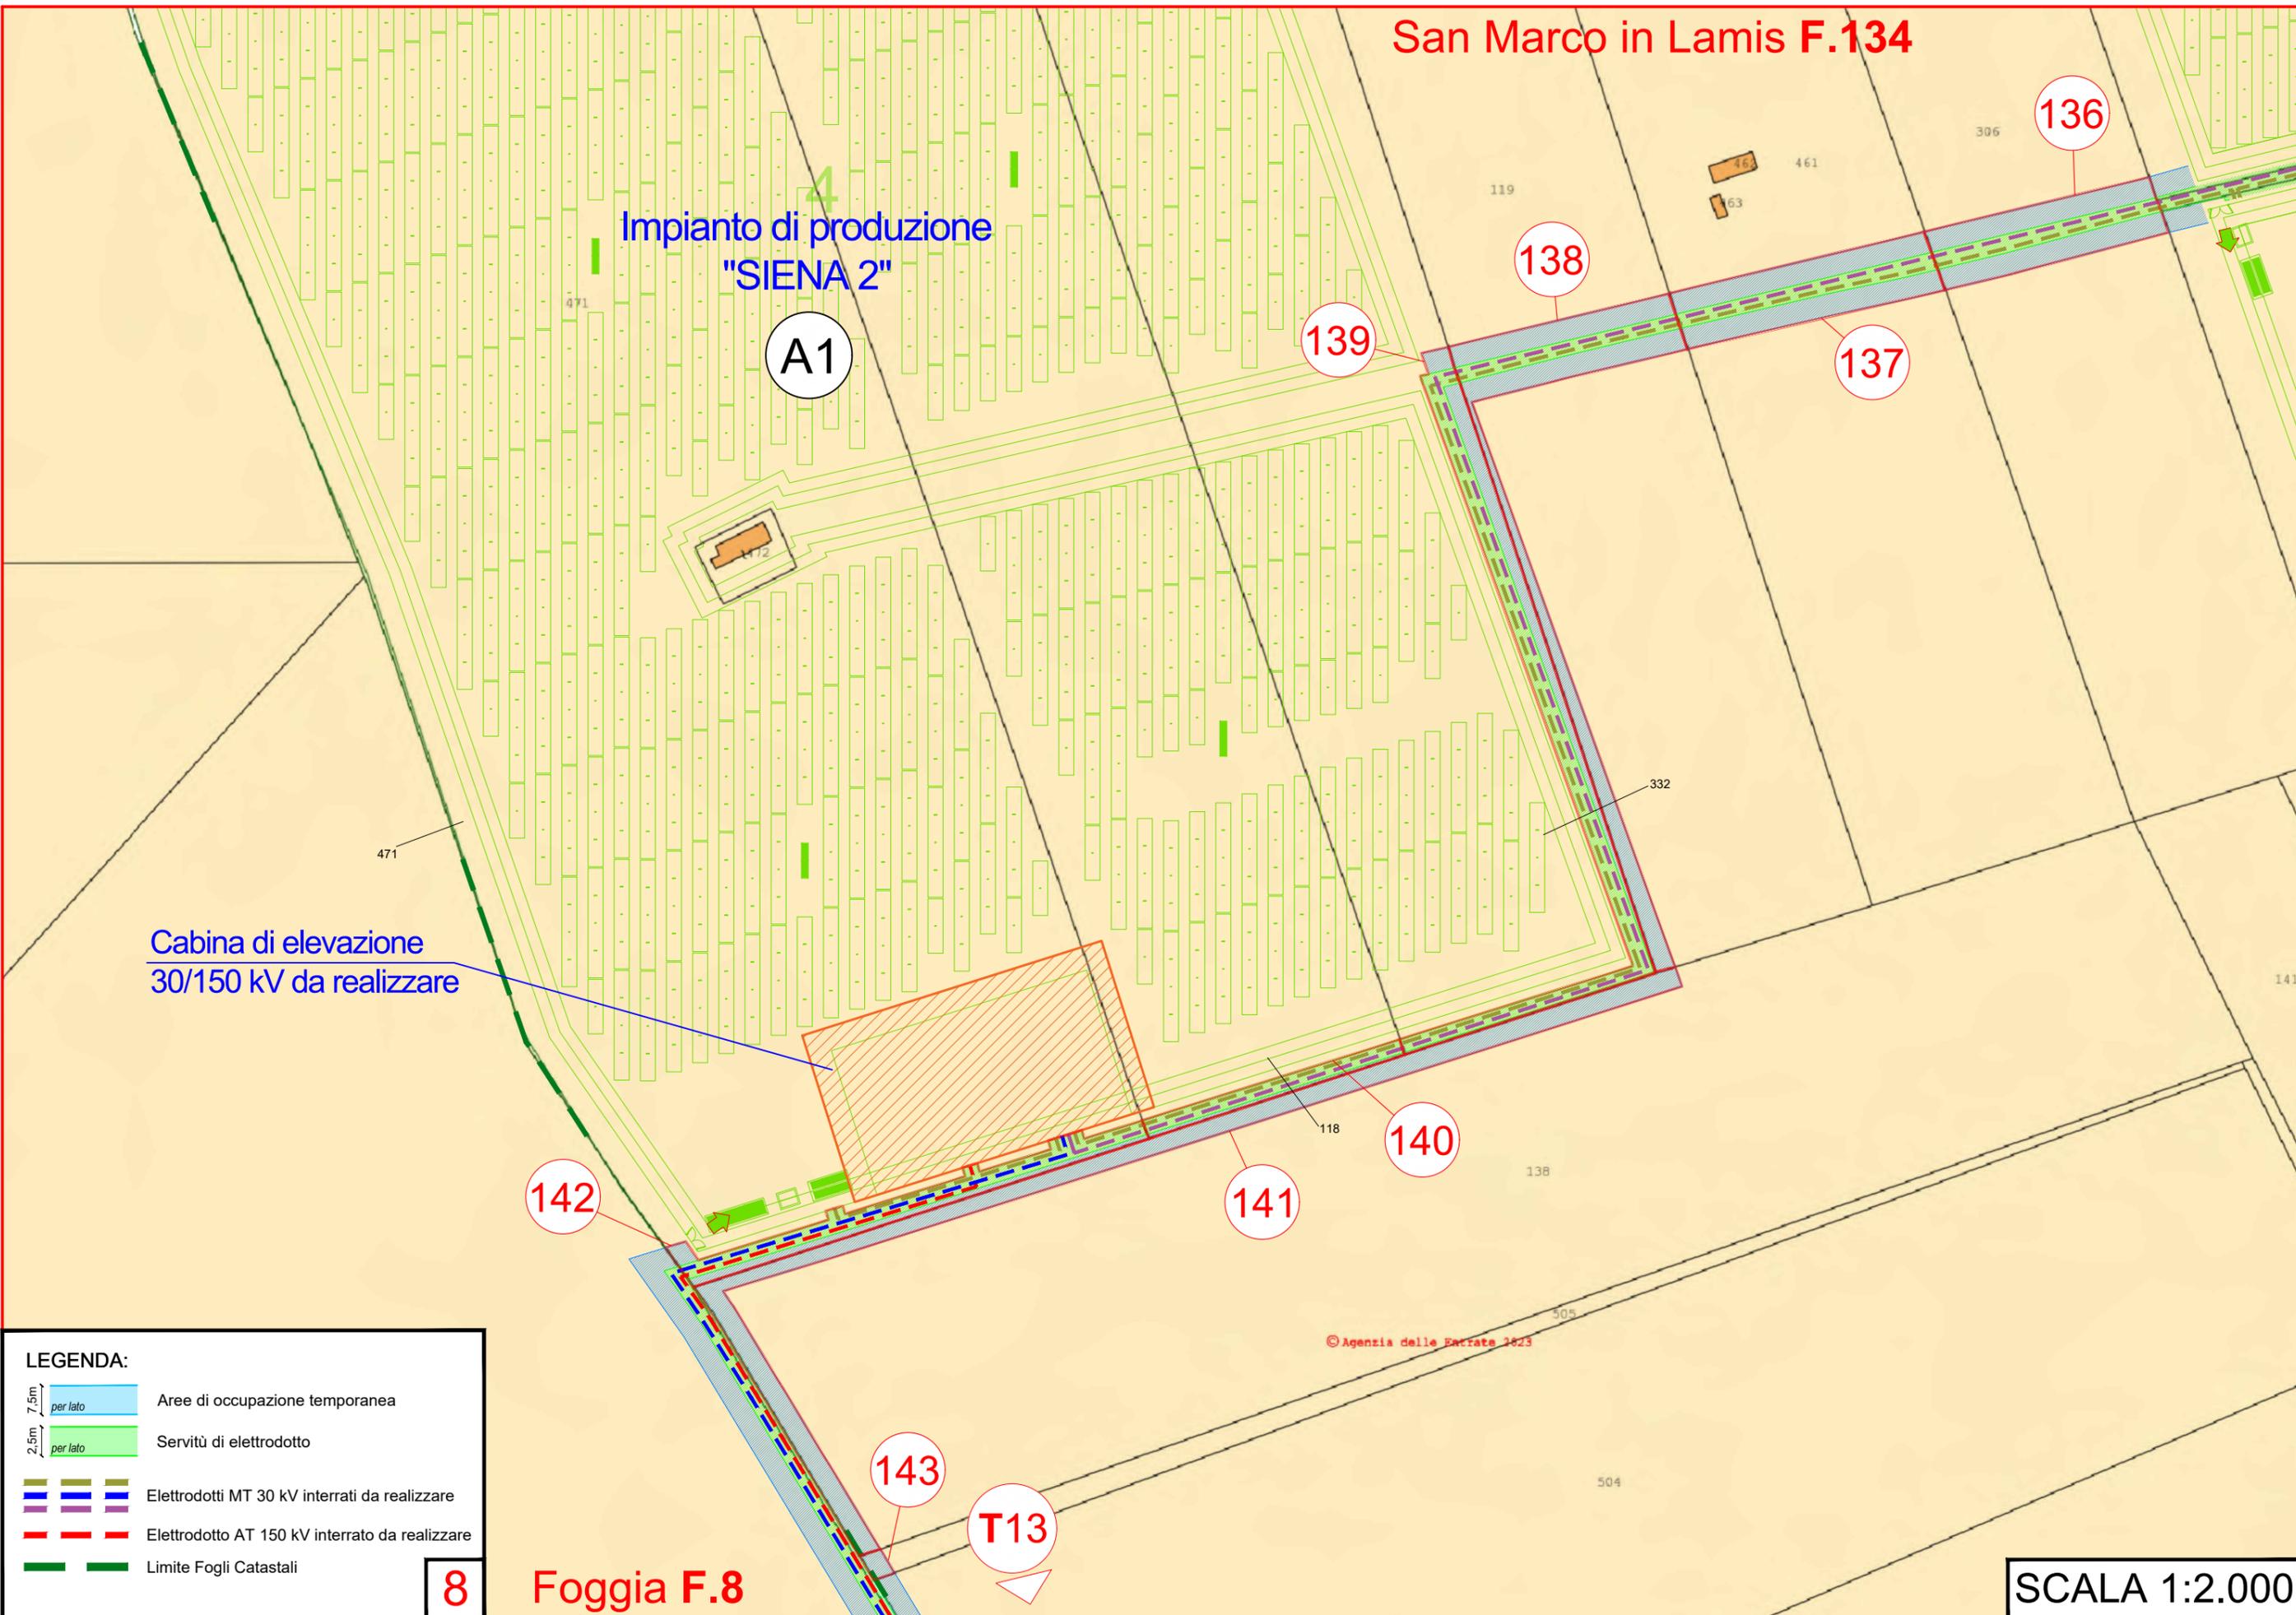

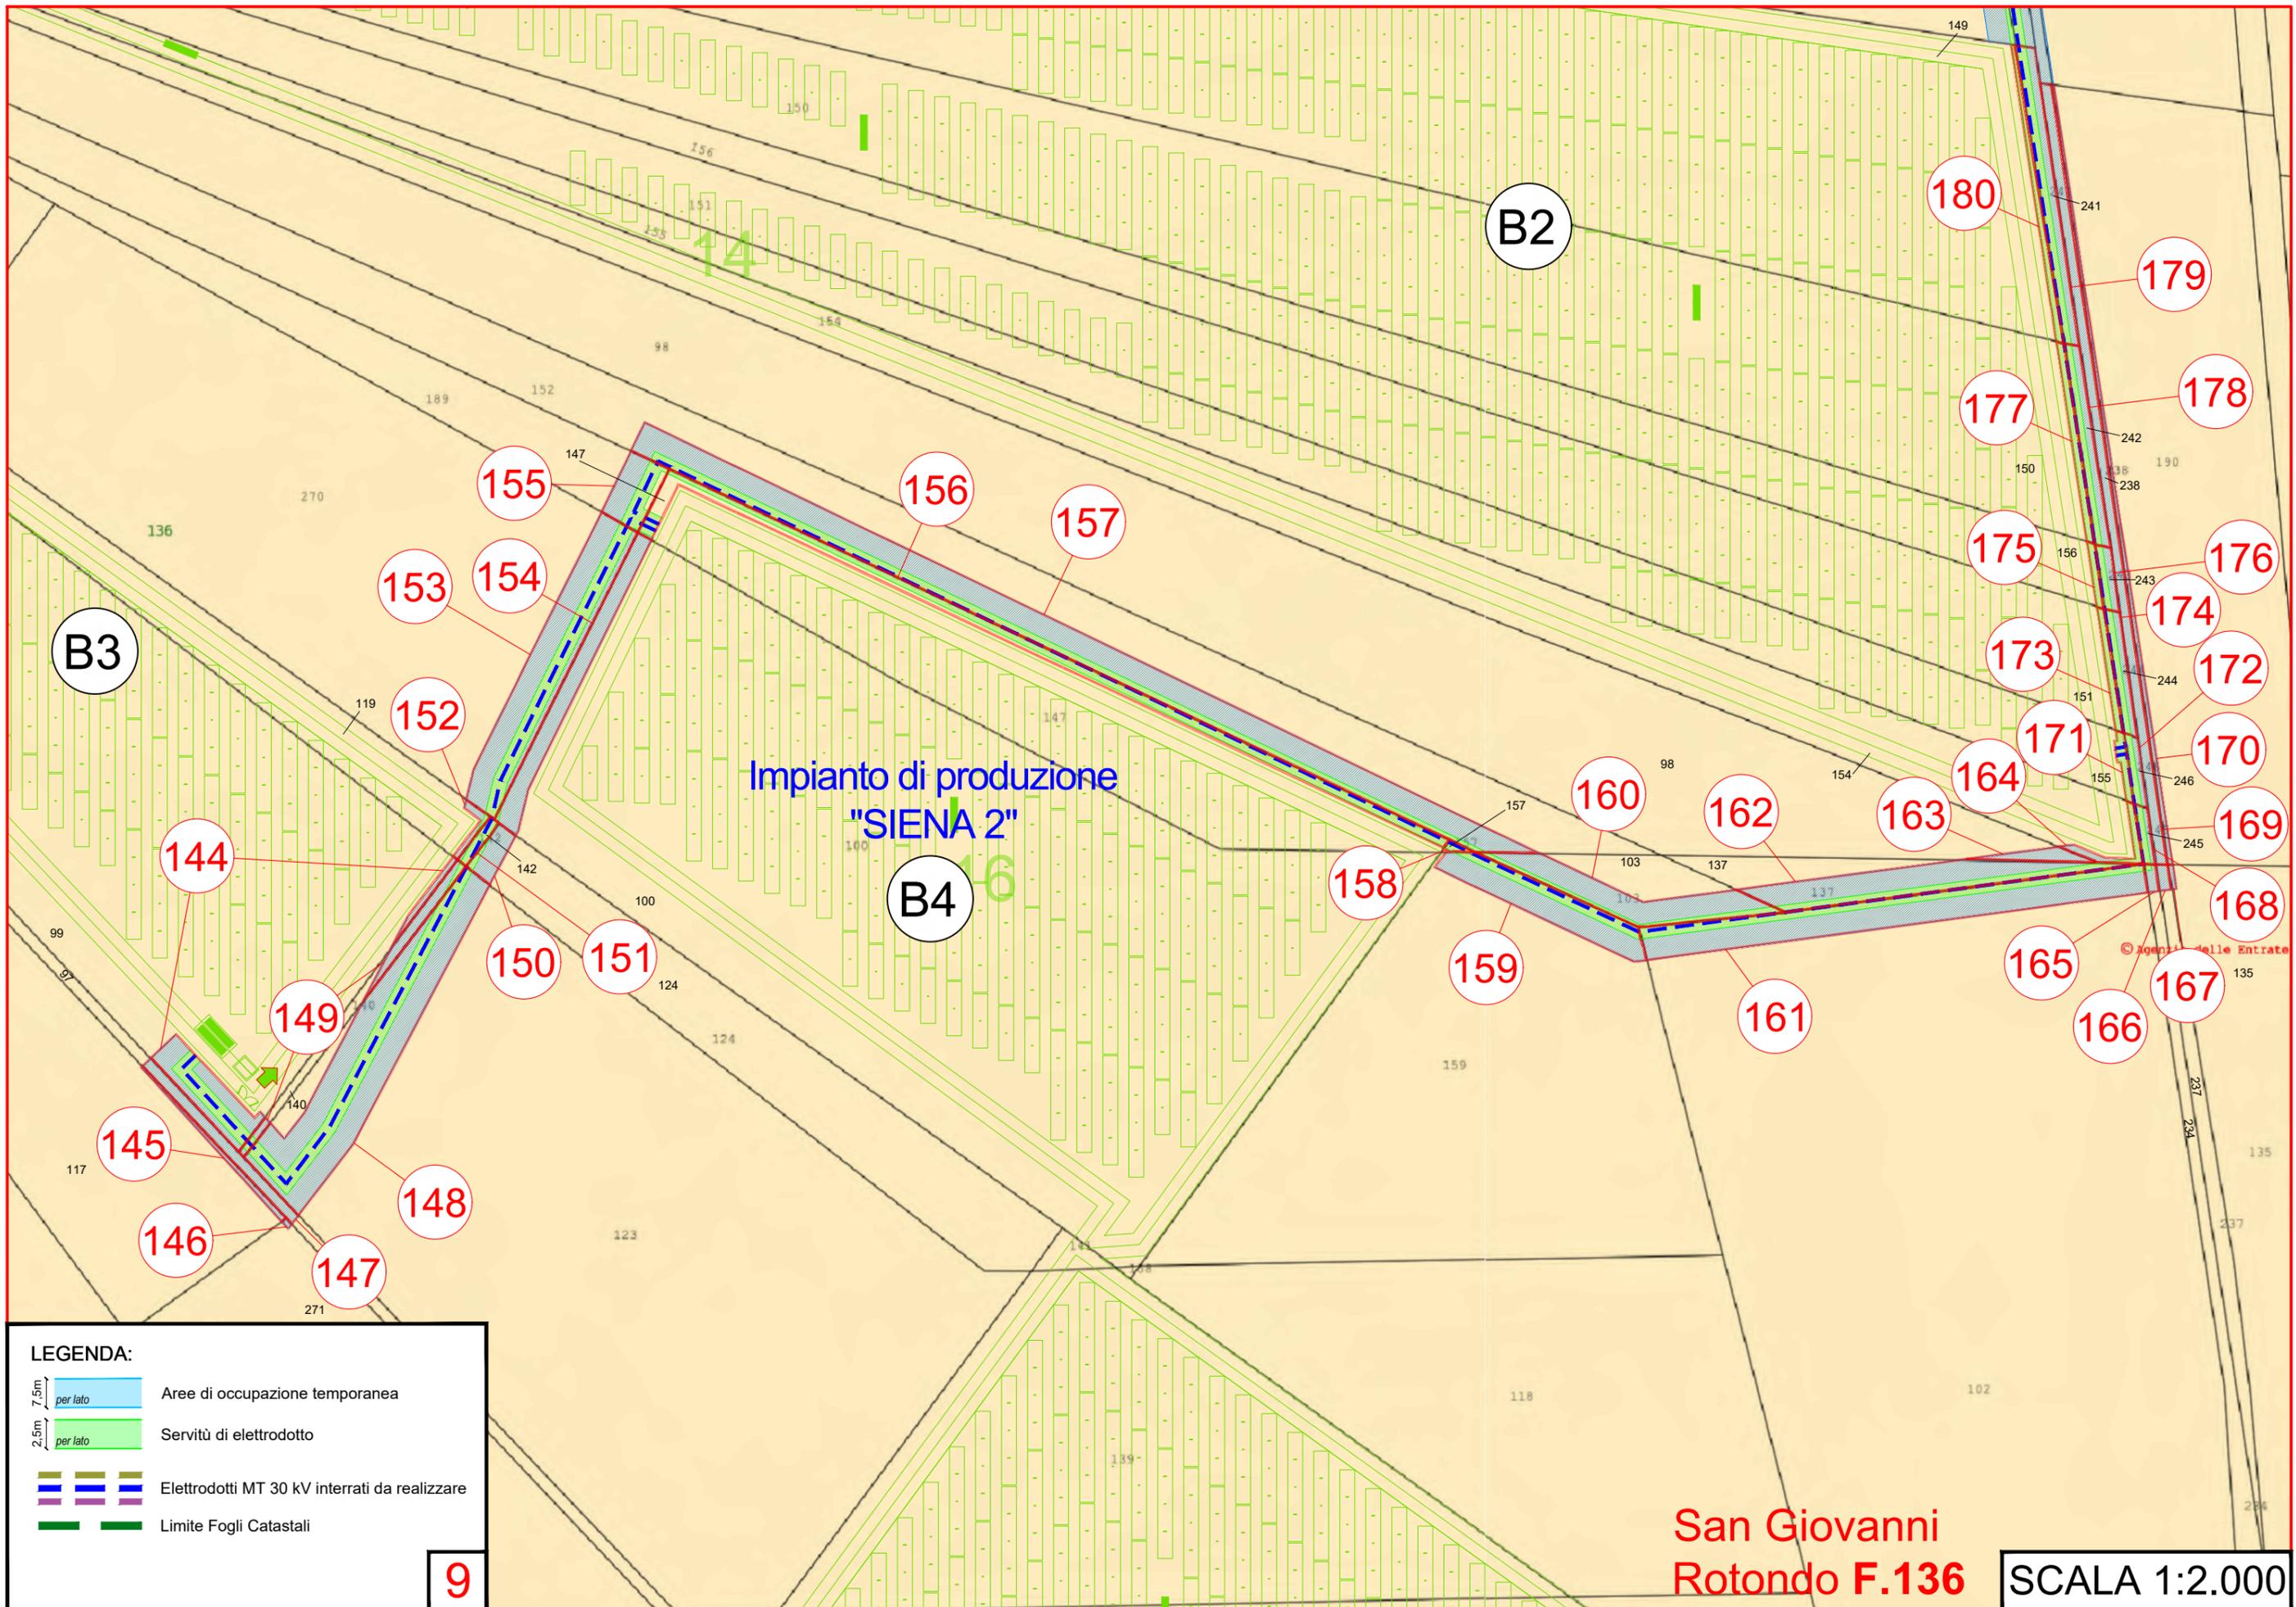


San Marco in  
Lamis F.136

San Giovanni Rotondo F.136

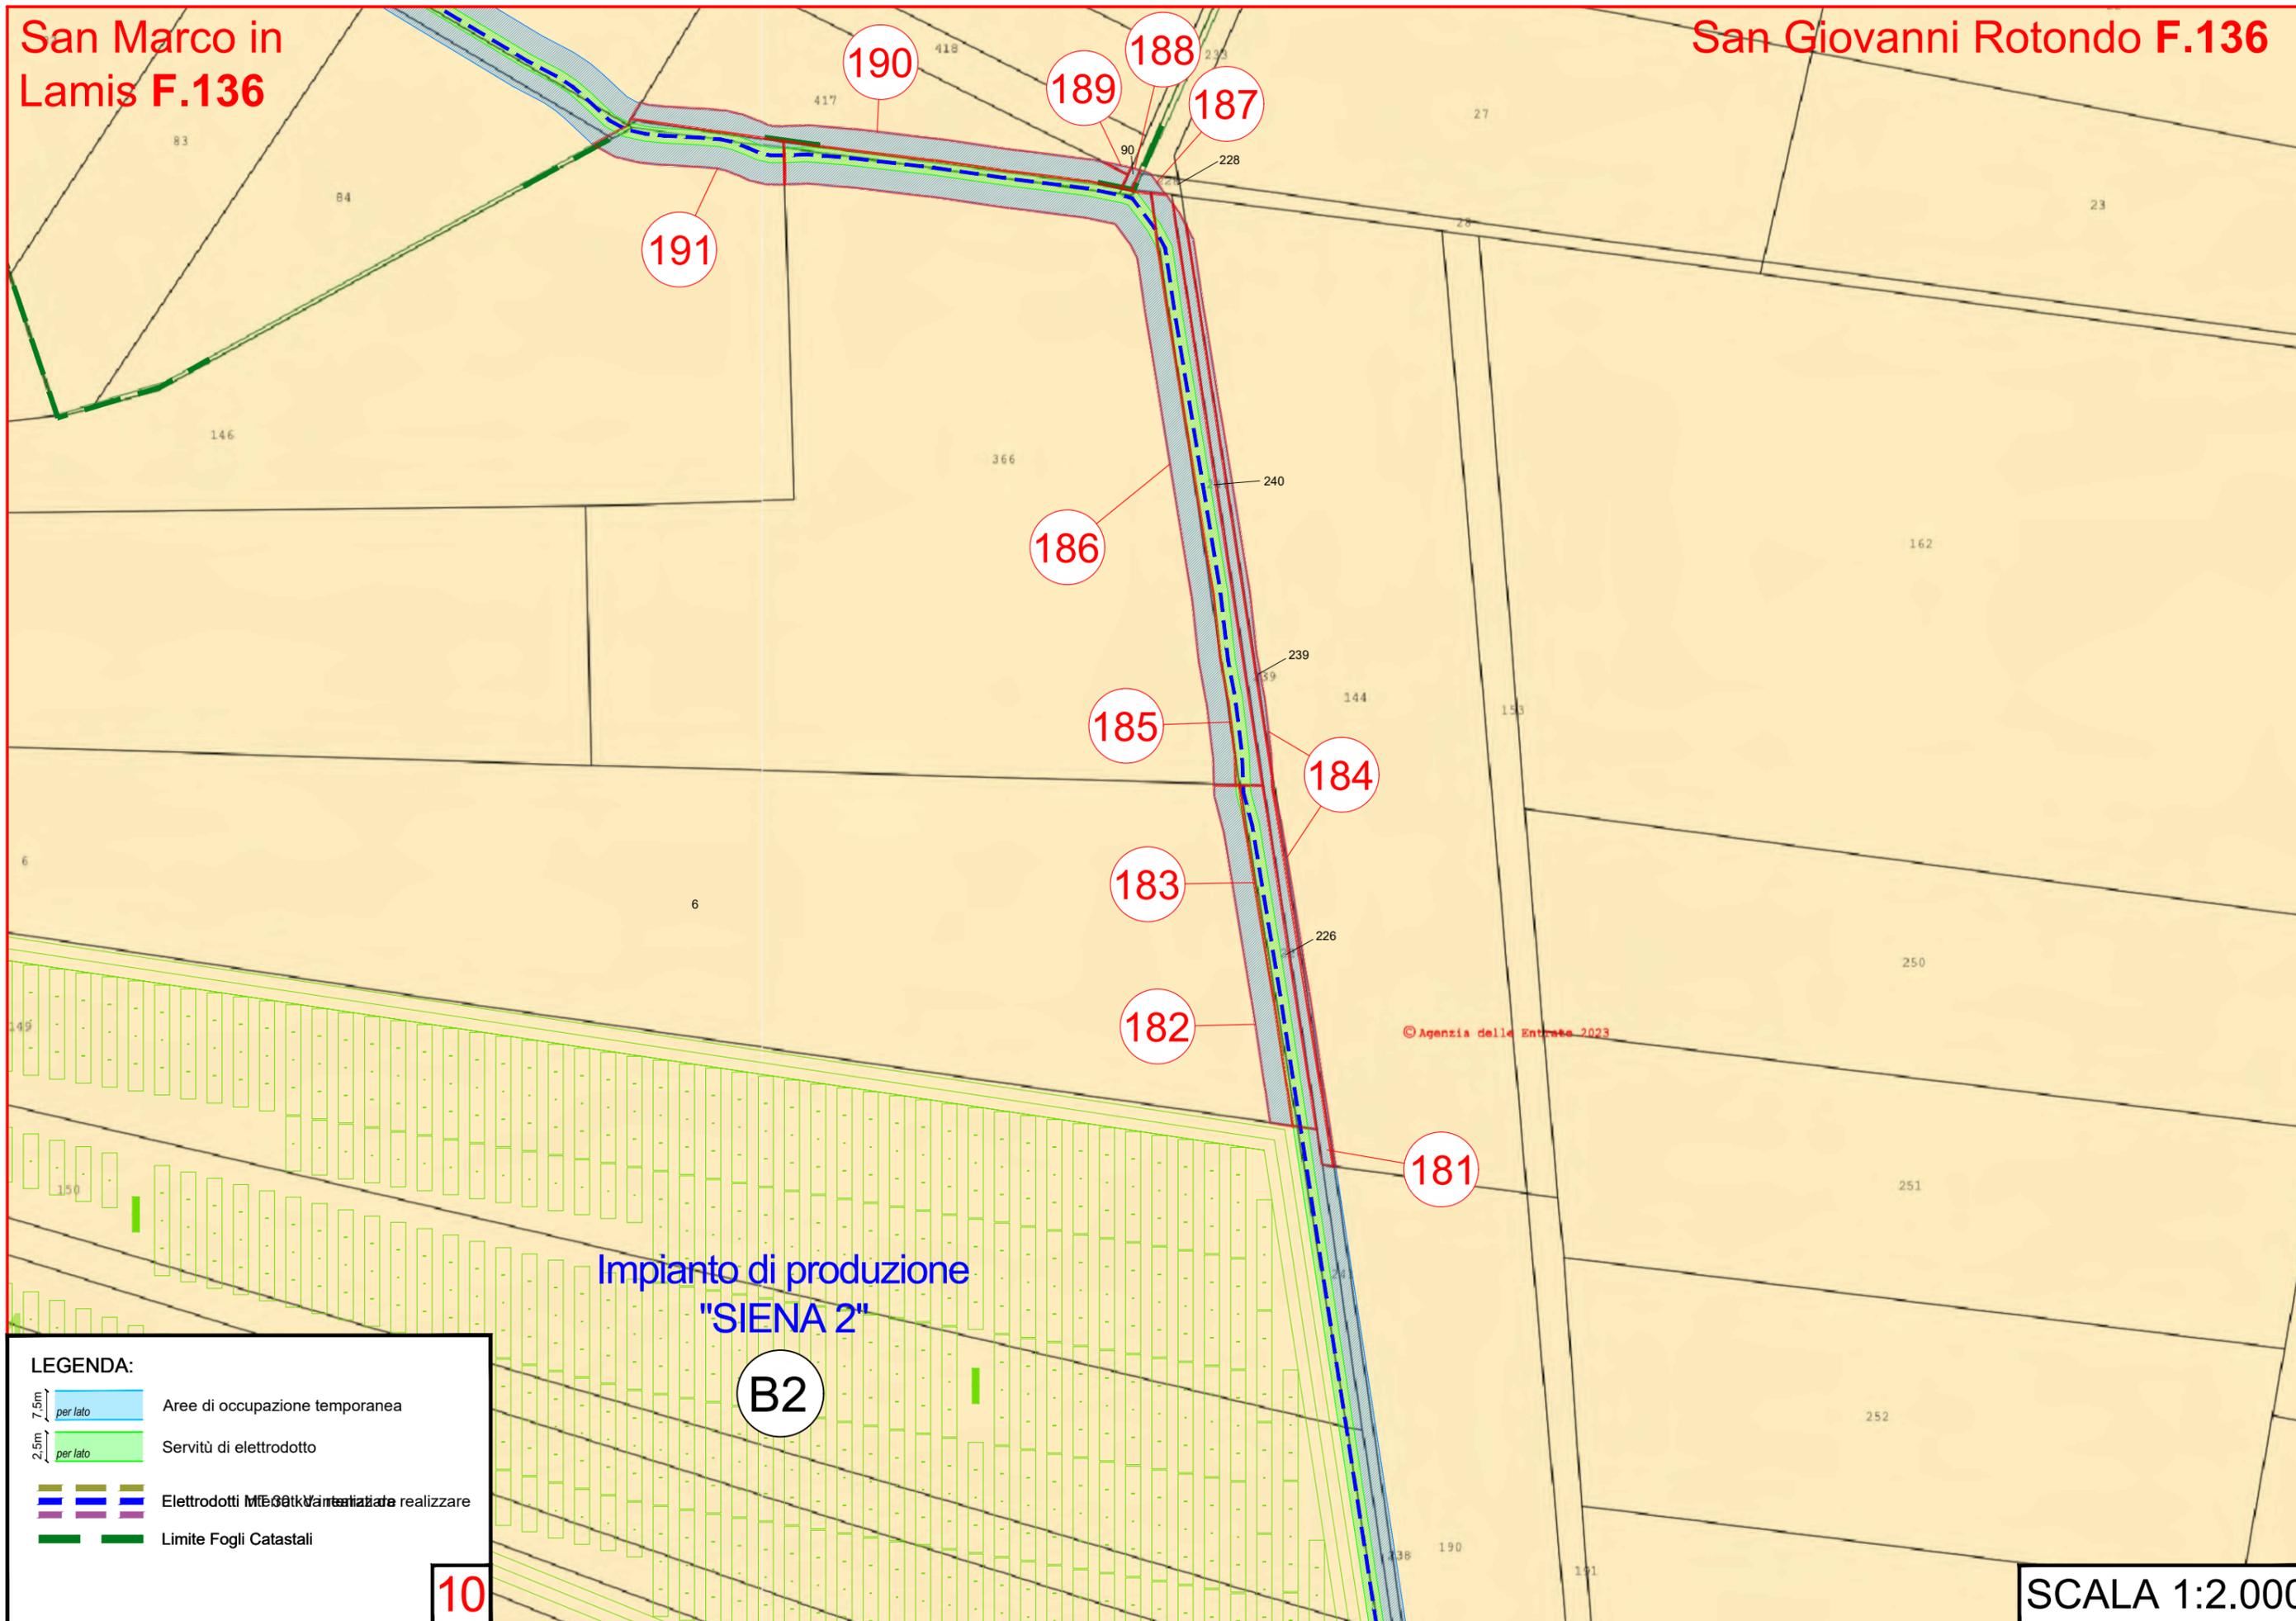

**LEGENDA:**

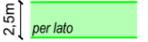
-  Aree di occupazione temporanea
-  Servitù di elettrodotto
-  Elettrodotti MECCATK in via di realizzazione
-  Limite Fogli Catastali

**10**

Impianto di produzione  
"SIENA 2"

**B2**

**SCALA 1:2.000**

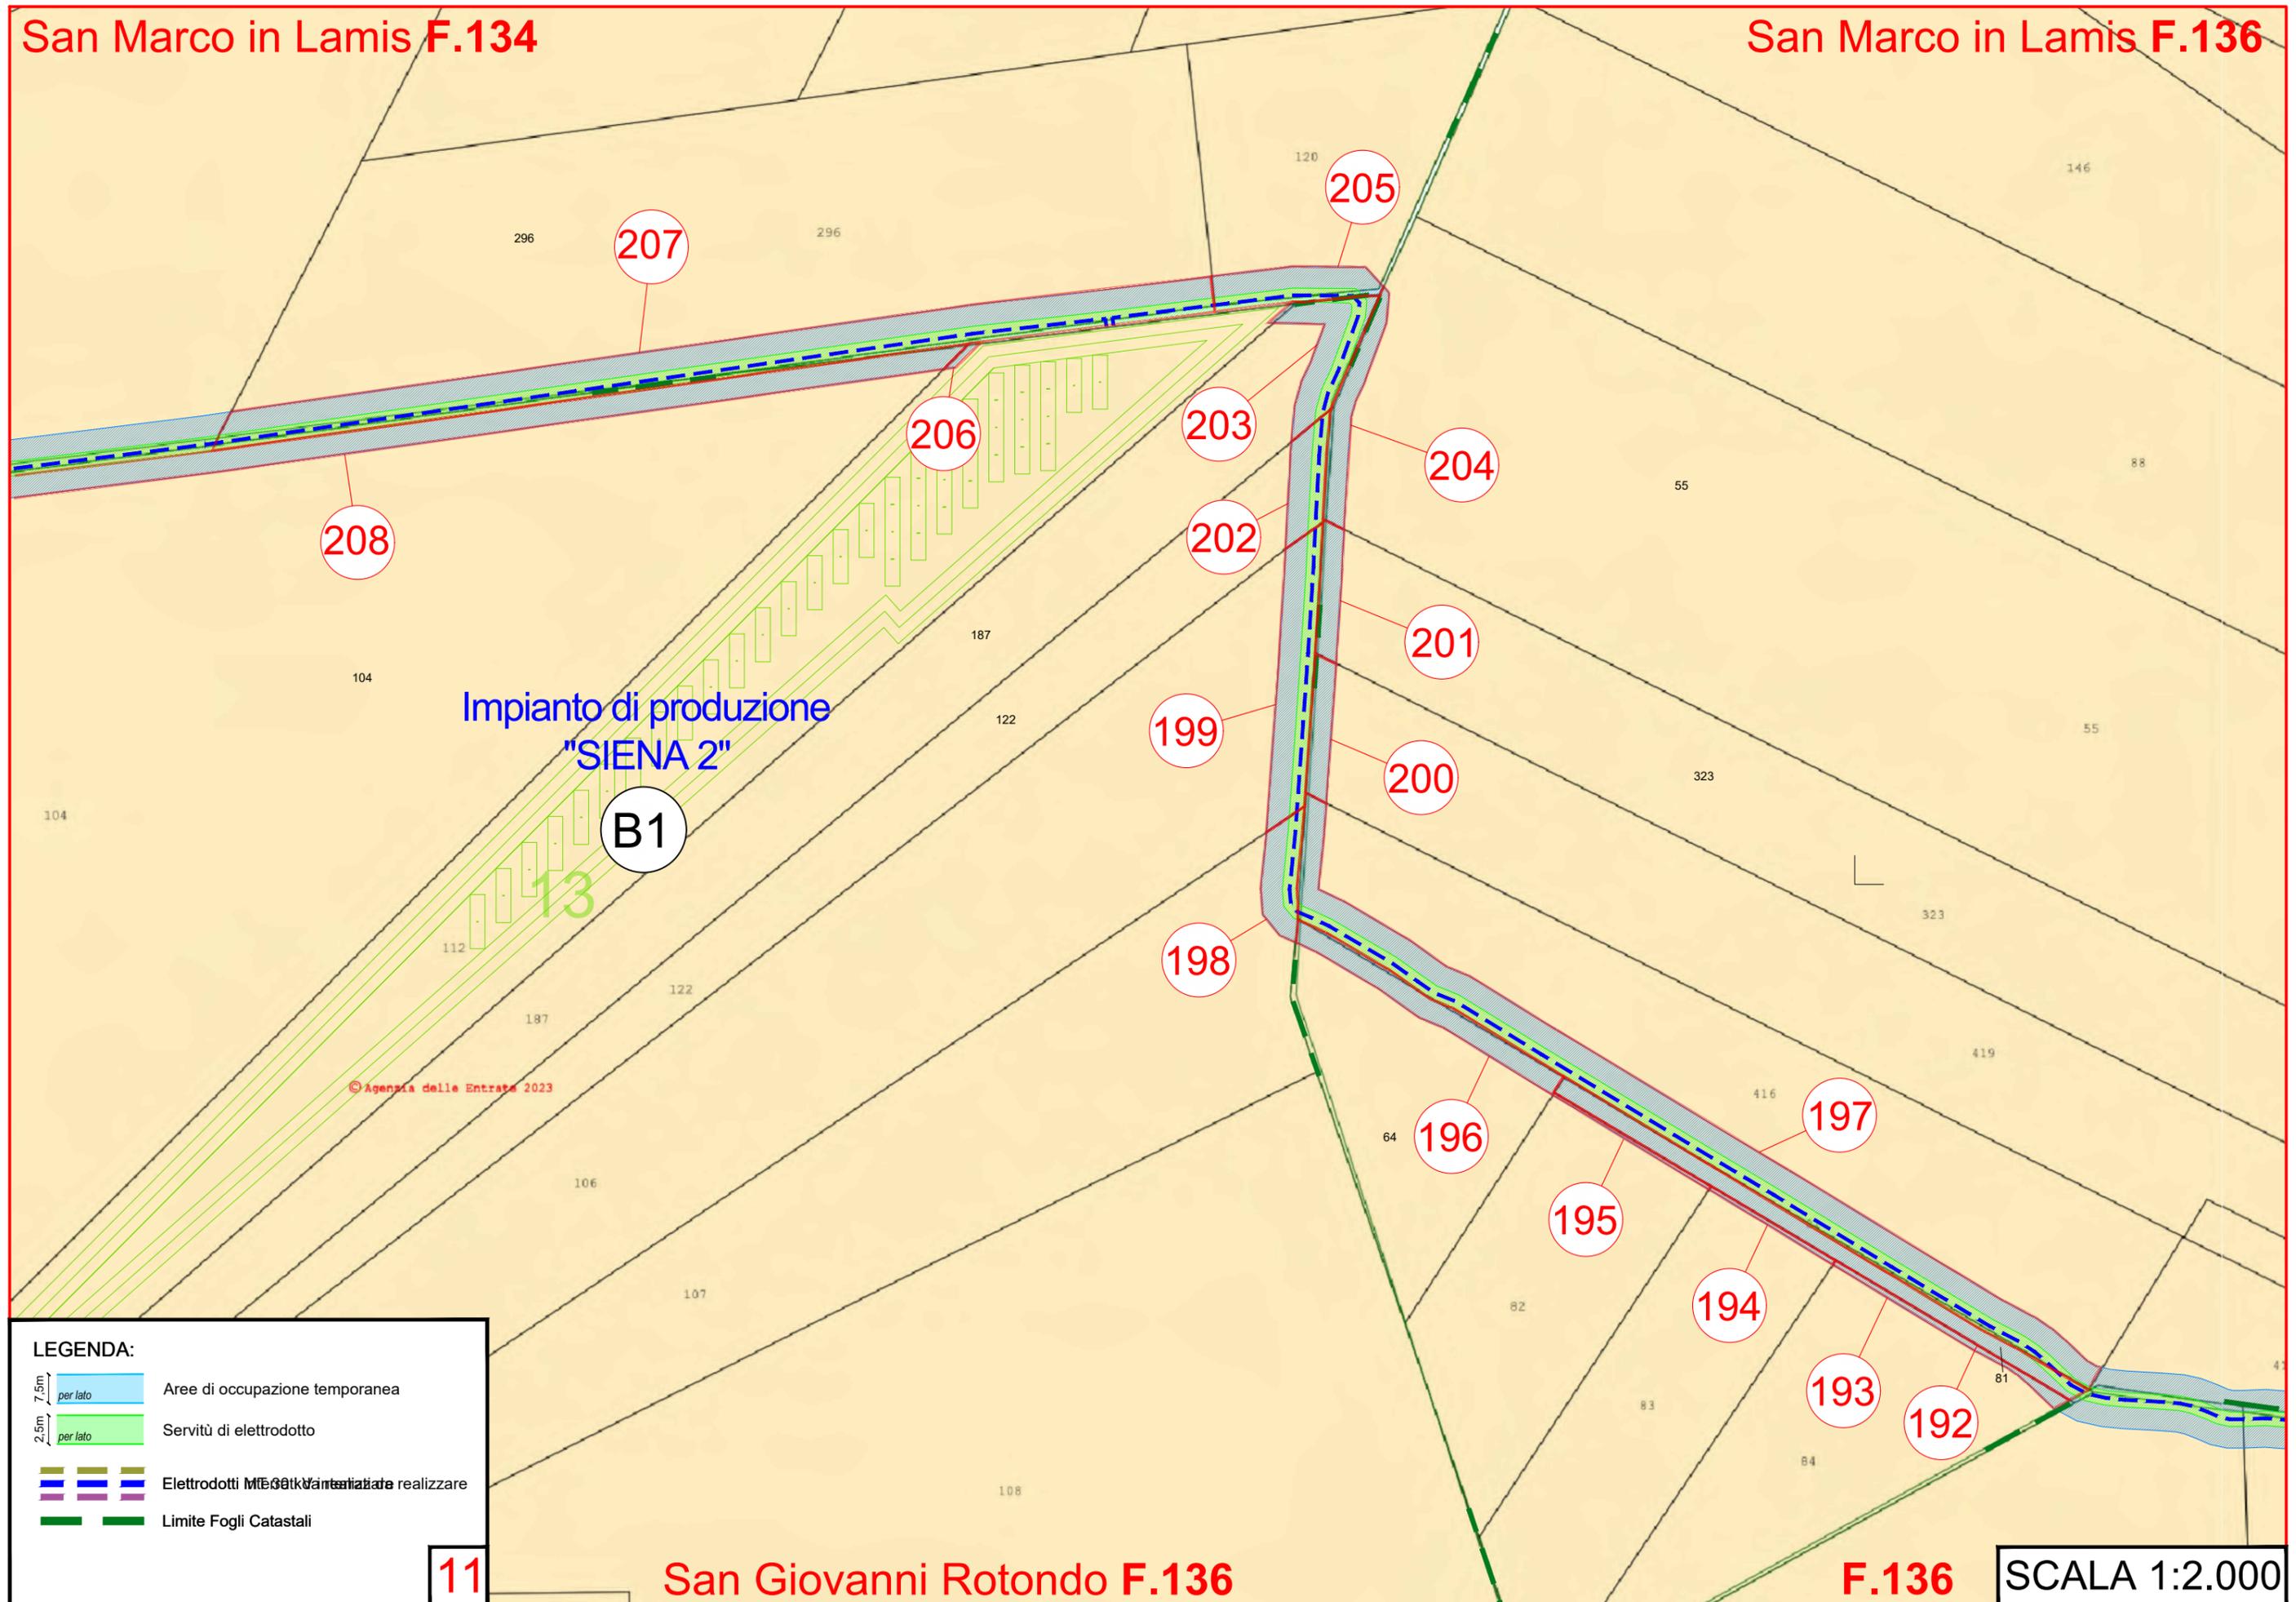

Impianto di produzione "SIENA 2"

B1

13

© Agenzia delle Entrate 2023

**LEGENDA:**


- Aree di occupazione temporanea
- Servitù di elettrodotto
- Elettrodotti MECCATK in cantiere da realizzare
- Limite Fogli Catastali

San Marco in Lamis F.134

Foggia F.8


San Giovanni Rotondo F.136

**LEGENDA:**

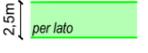
-  Aree di occupazione temporanea
-  Servitù di elettrodotto
-  Elettrodotti MT e BT da realizzare
-  Limite Fogli Catastali

12


SCALA 1:2.000

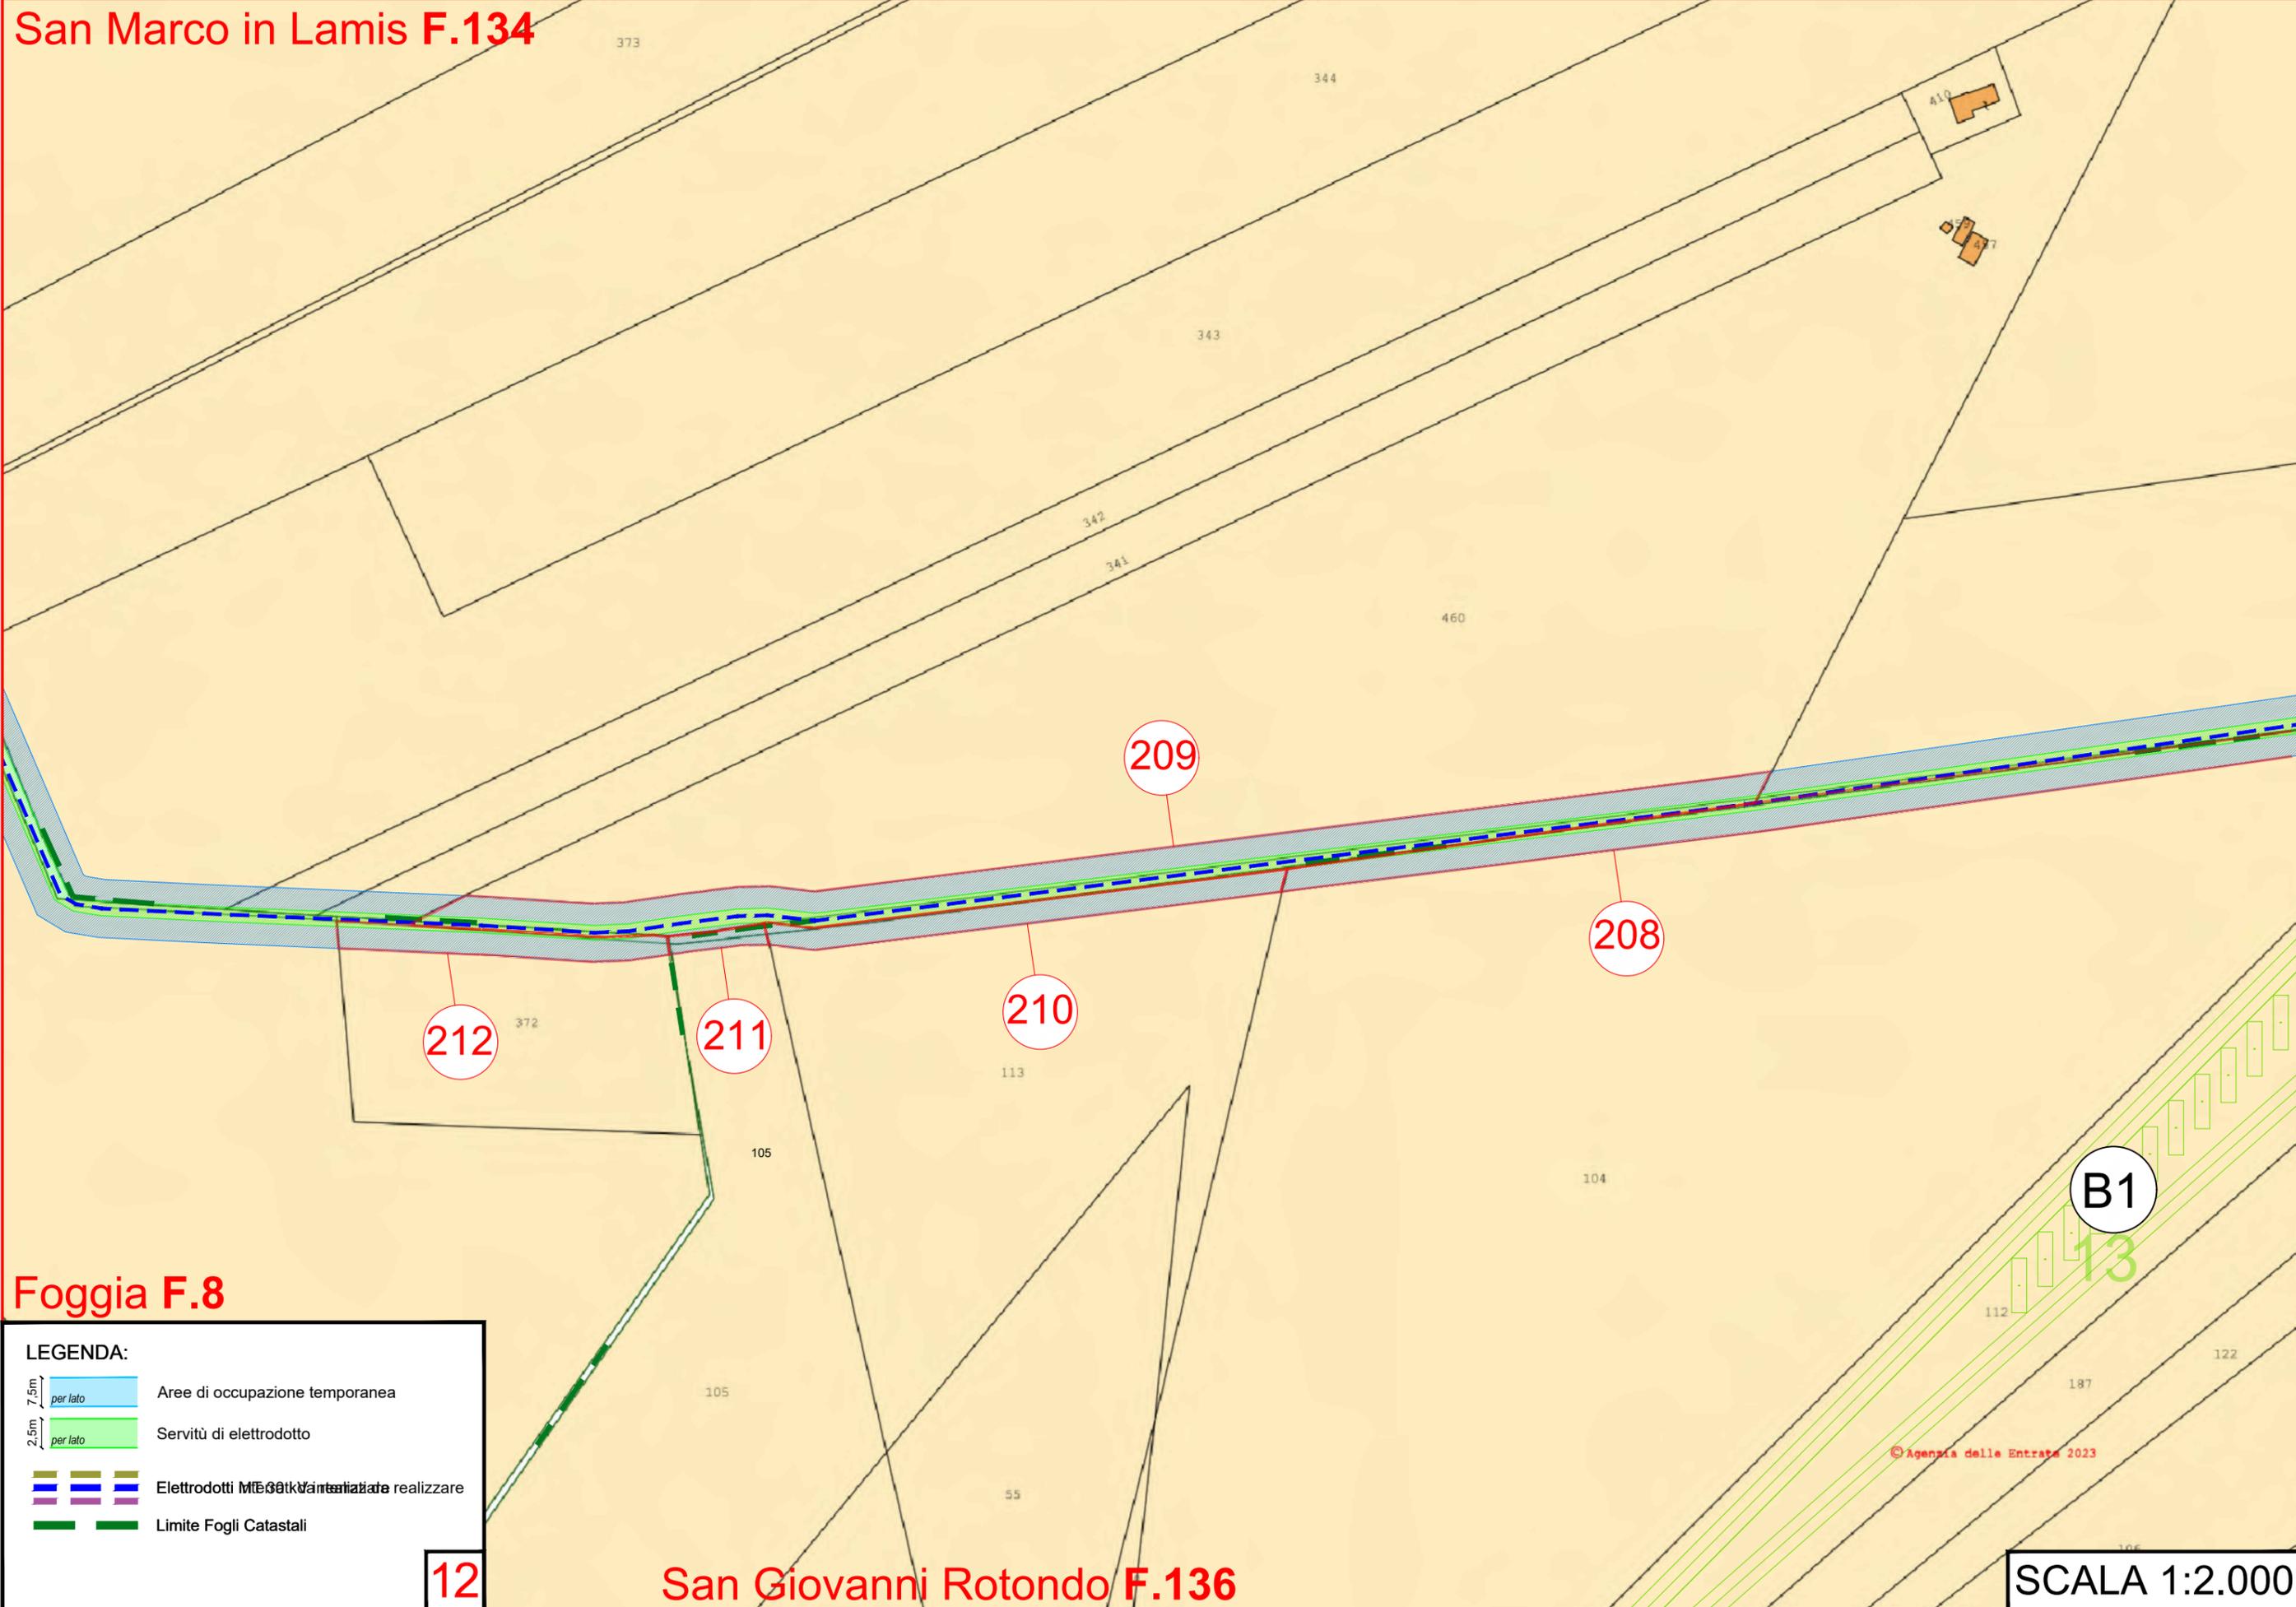


© Agenzia delle Entrate 2023

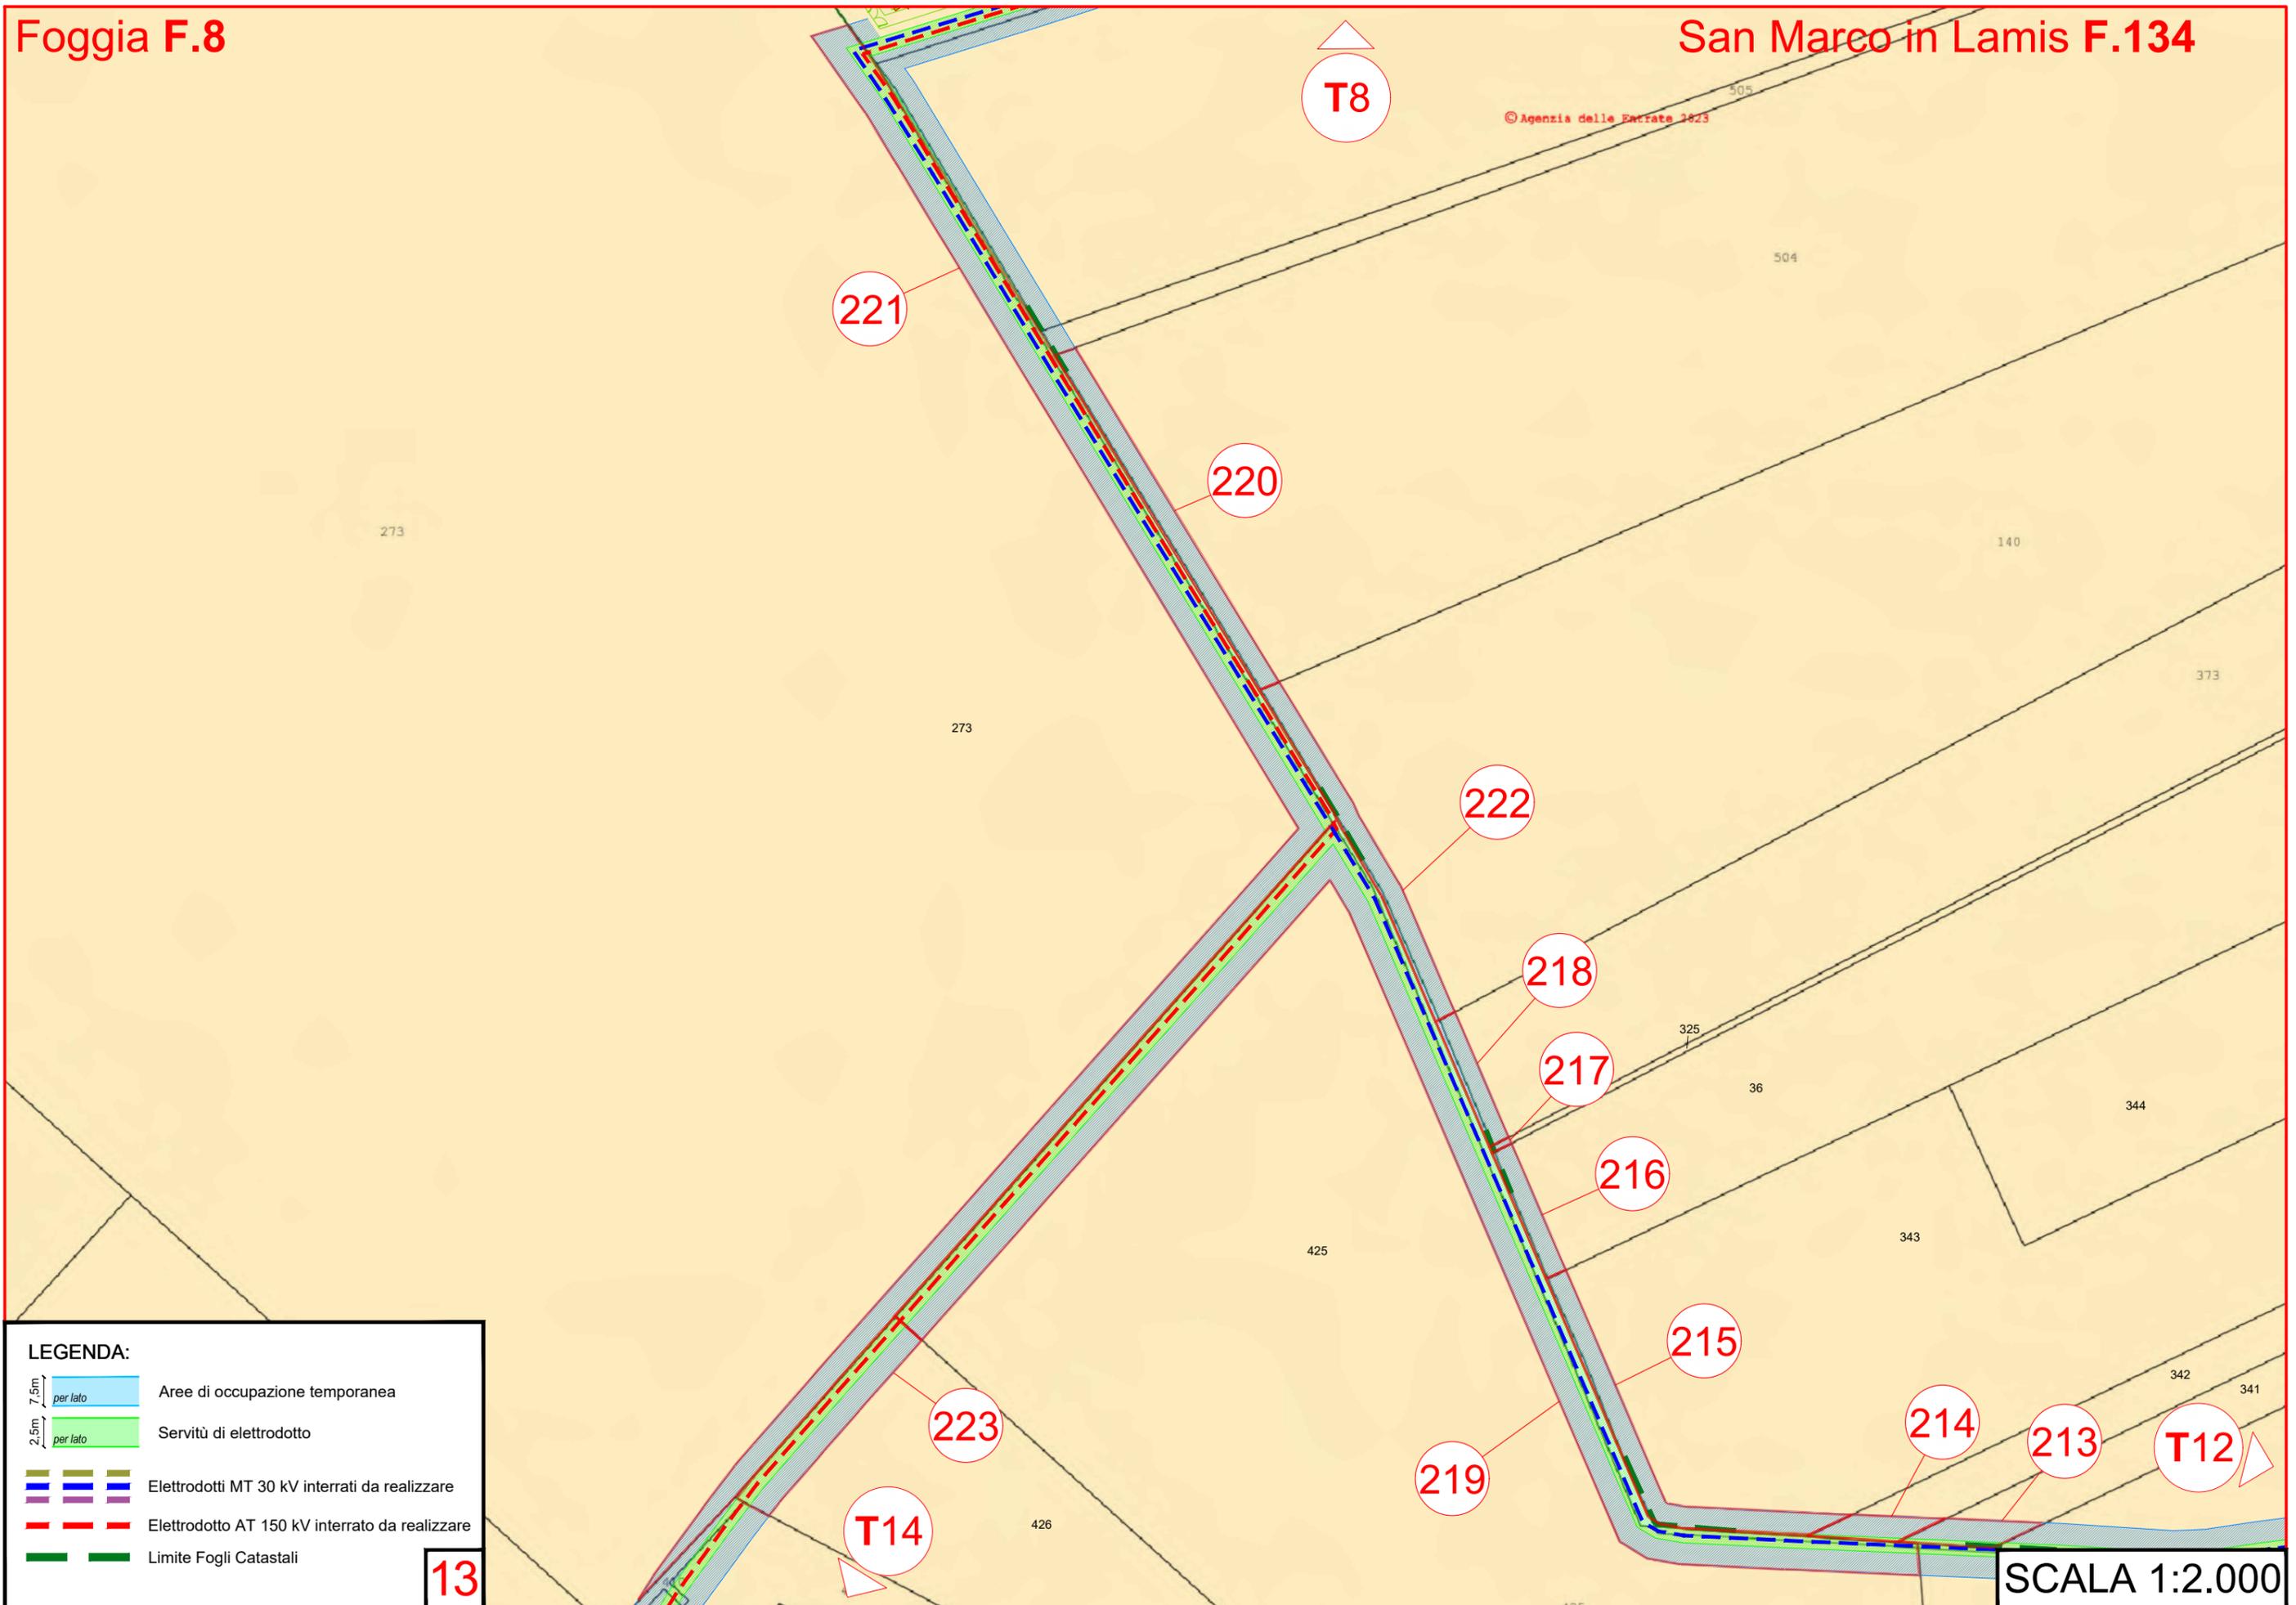


**LEGENDA:**

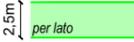-  Aree di occupazione temporanea
-  Servitù di elettrodotto
-  Elettrodotti MT 30 kV interrati da realizzare
-  Elettrodotto AT 150 kV interrato da realizzare
-  Limite Fogli Catastali

**13**

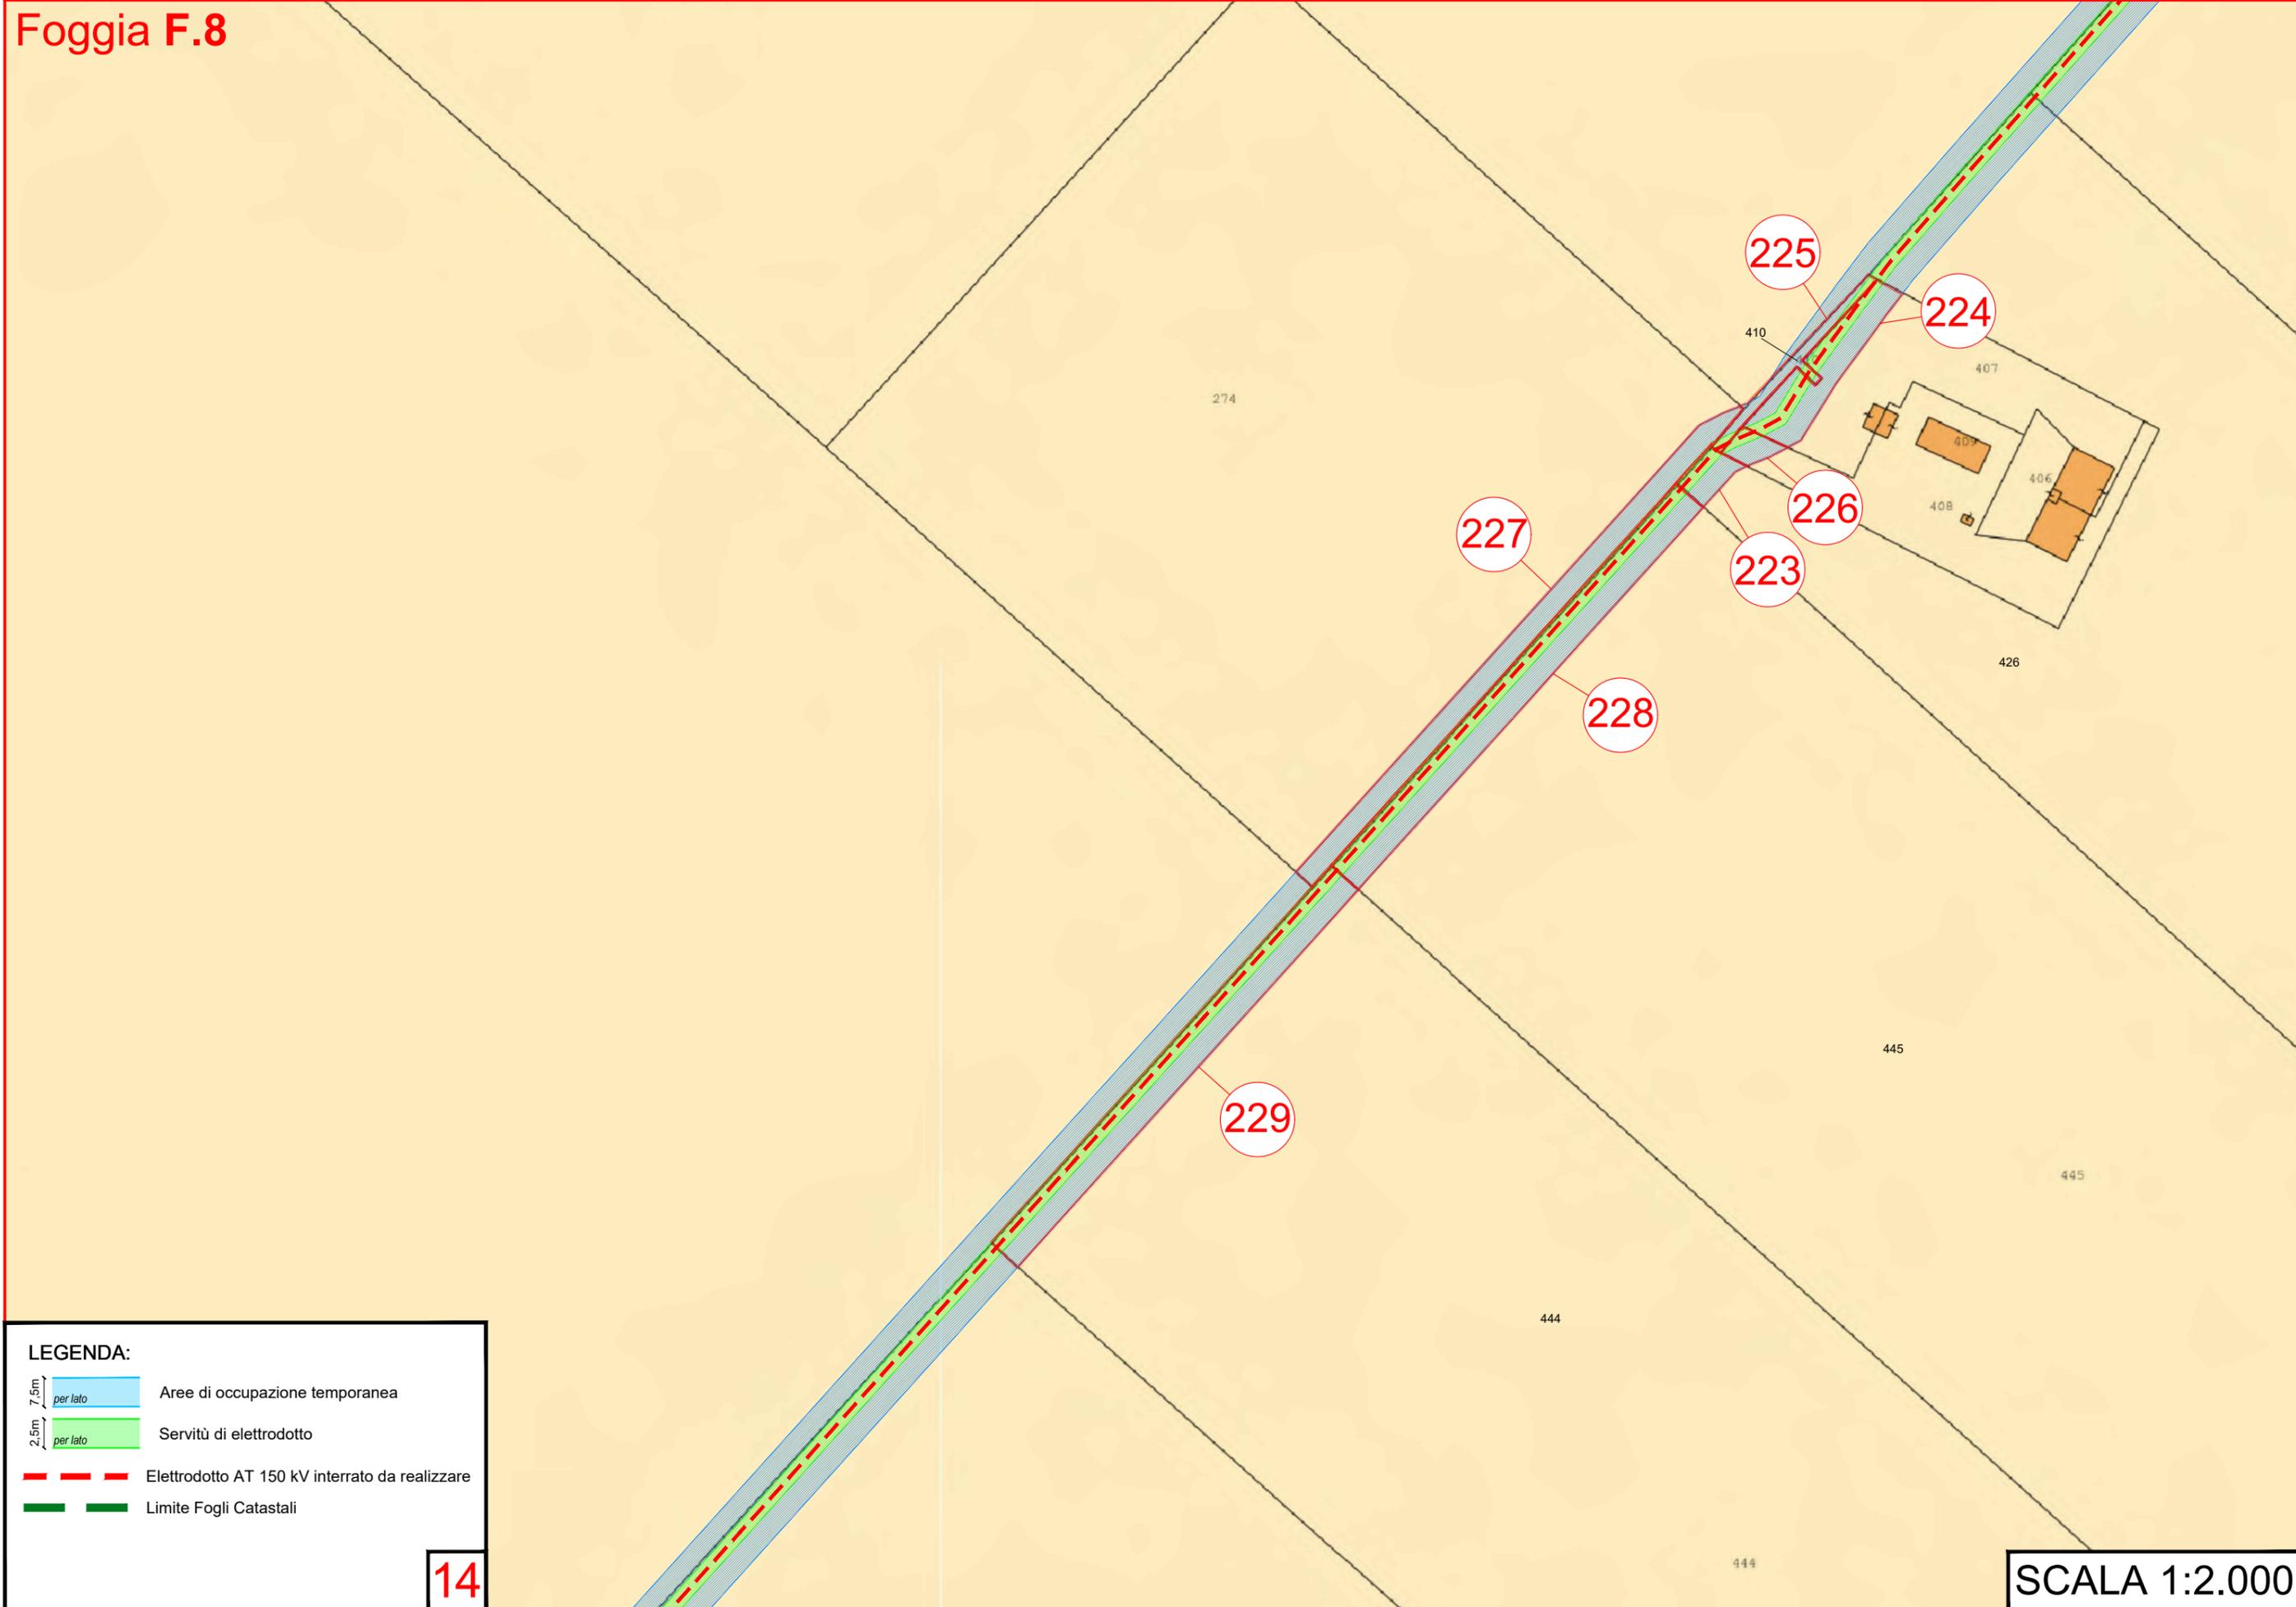


**LEGENDA:**

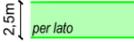
-  Aree di occupazione temporanea
-  Servitù di elettrodotto
-  Elettrodotto AT 150 kV interrato da realizzare
-  Limite Fogli Catastali

14

# Foggia F.8

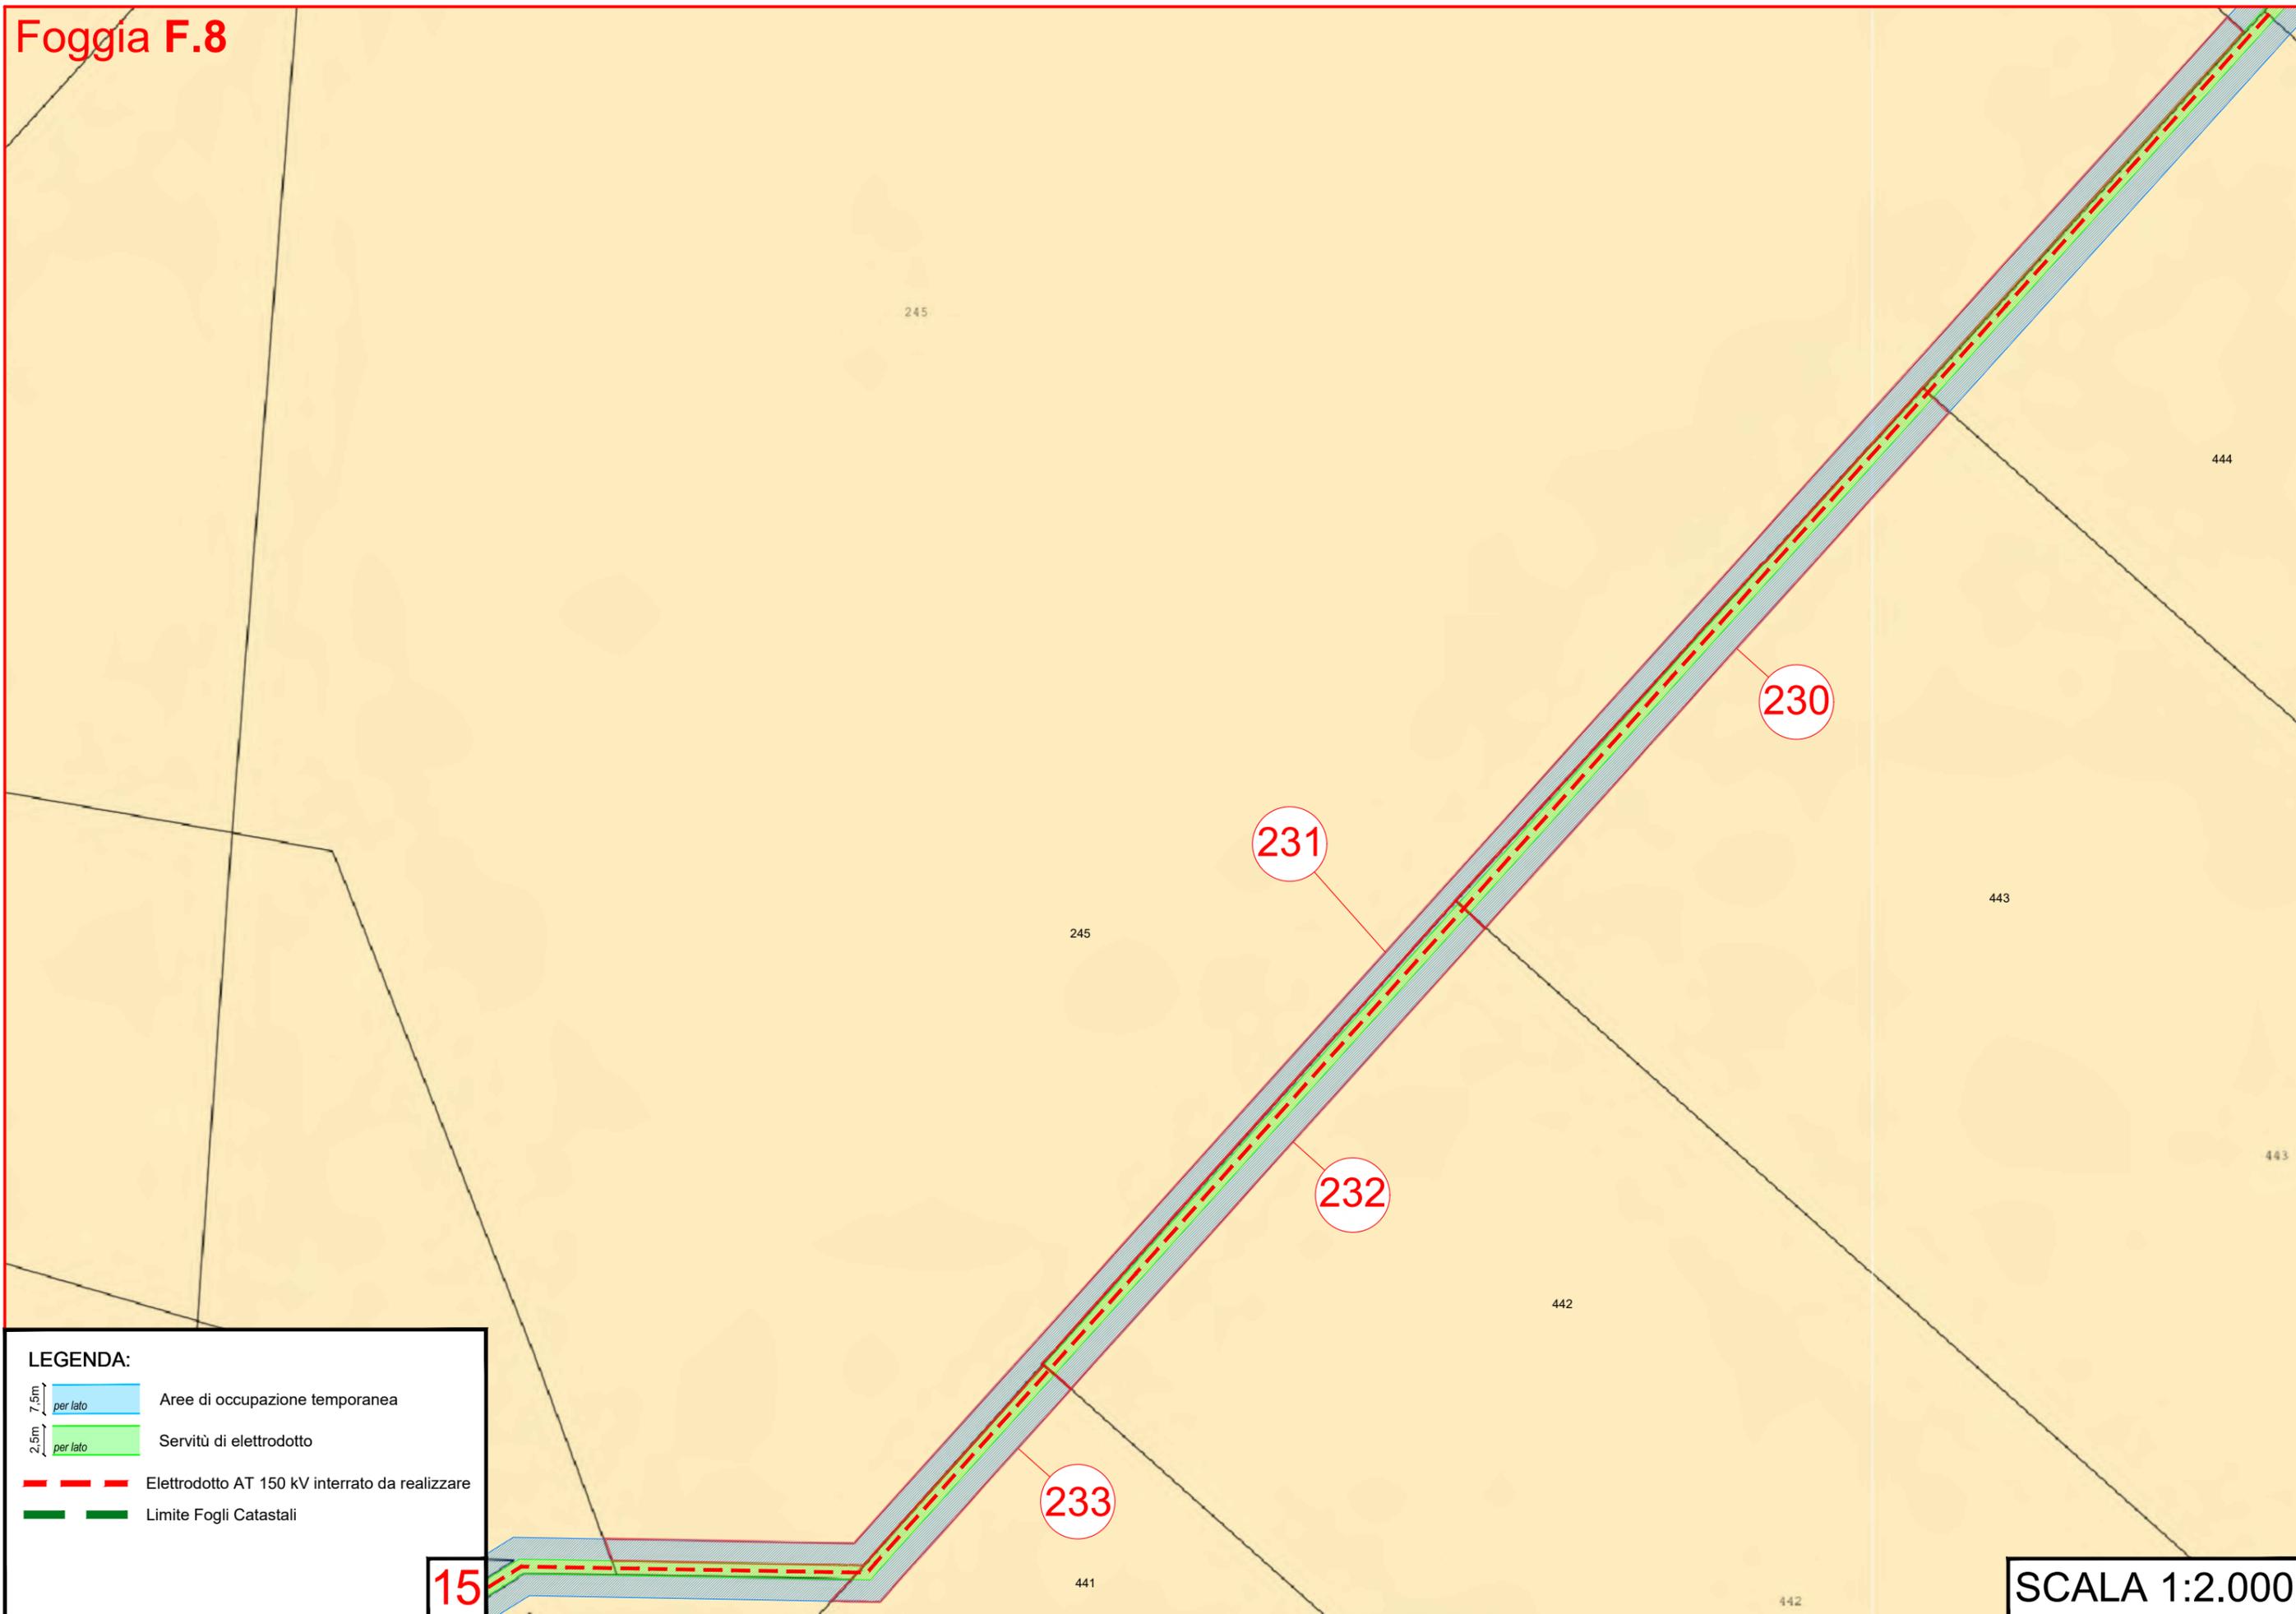


**LEGENDA:**

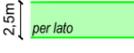-  Aree di occupazione temporanea
-  Servitù di elettrodotto
-  Elettrodotto AT 150 kV interrato da realizzare
-  Limite Fogli Catastali

**15**


**SCALA 1:2.000**



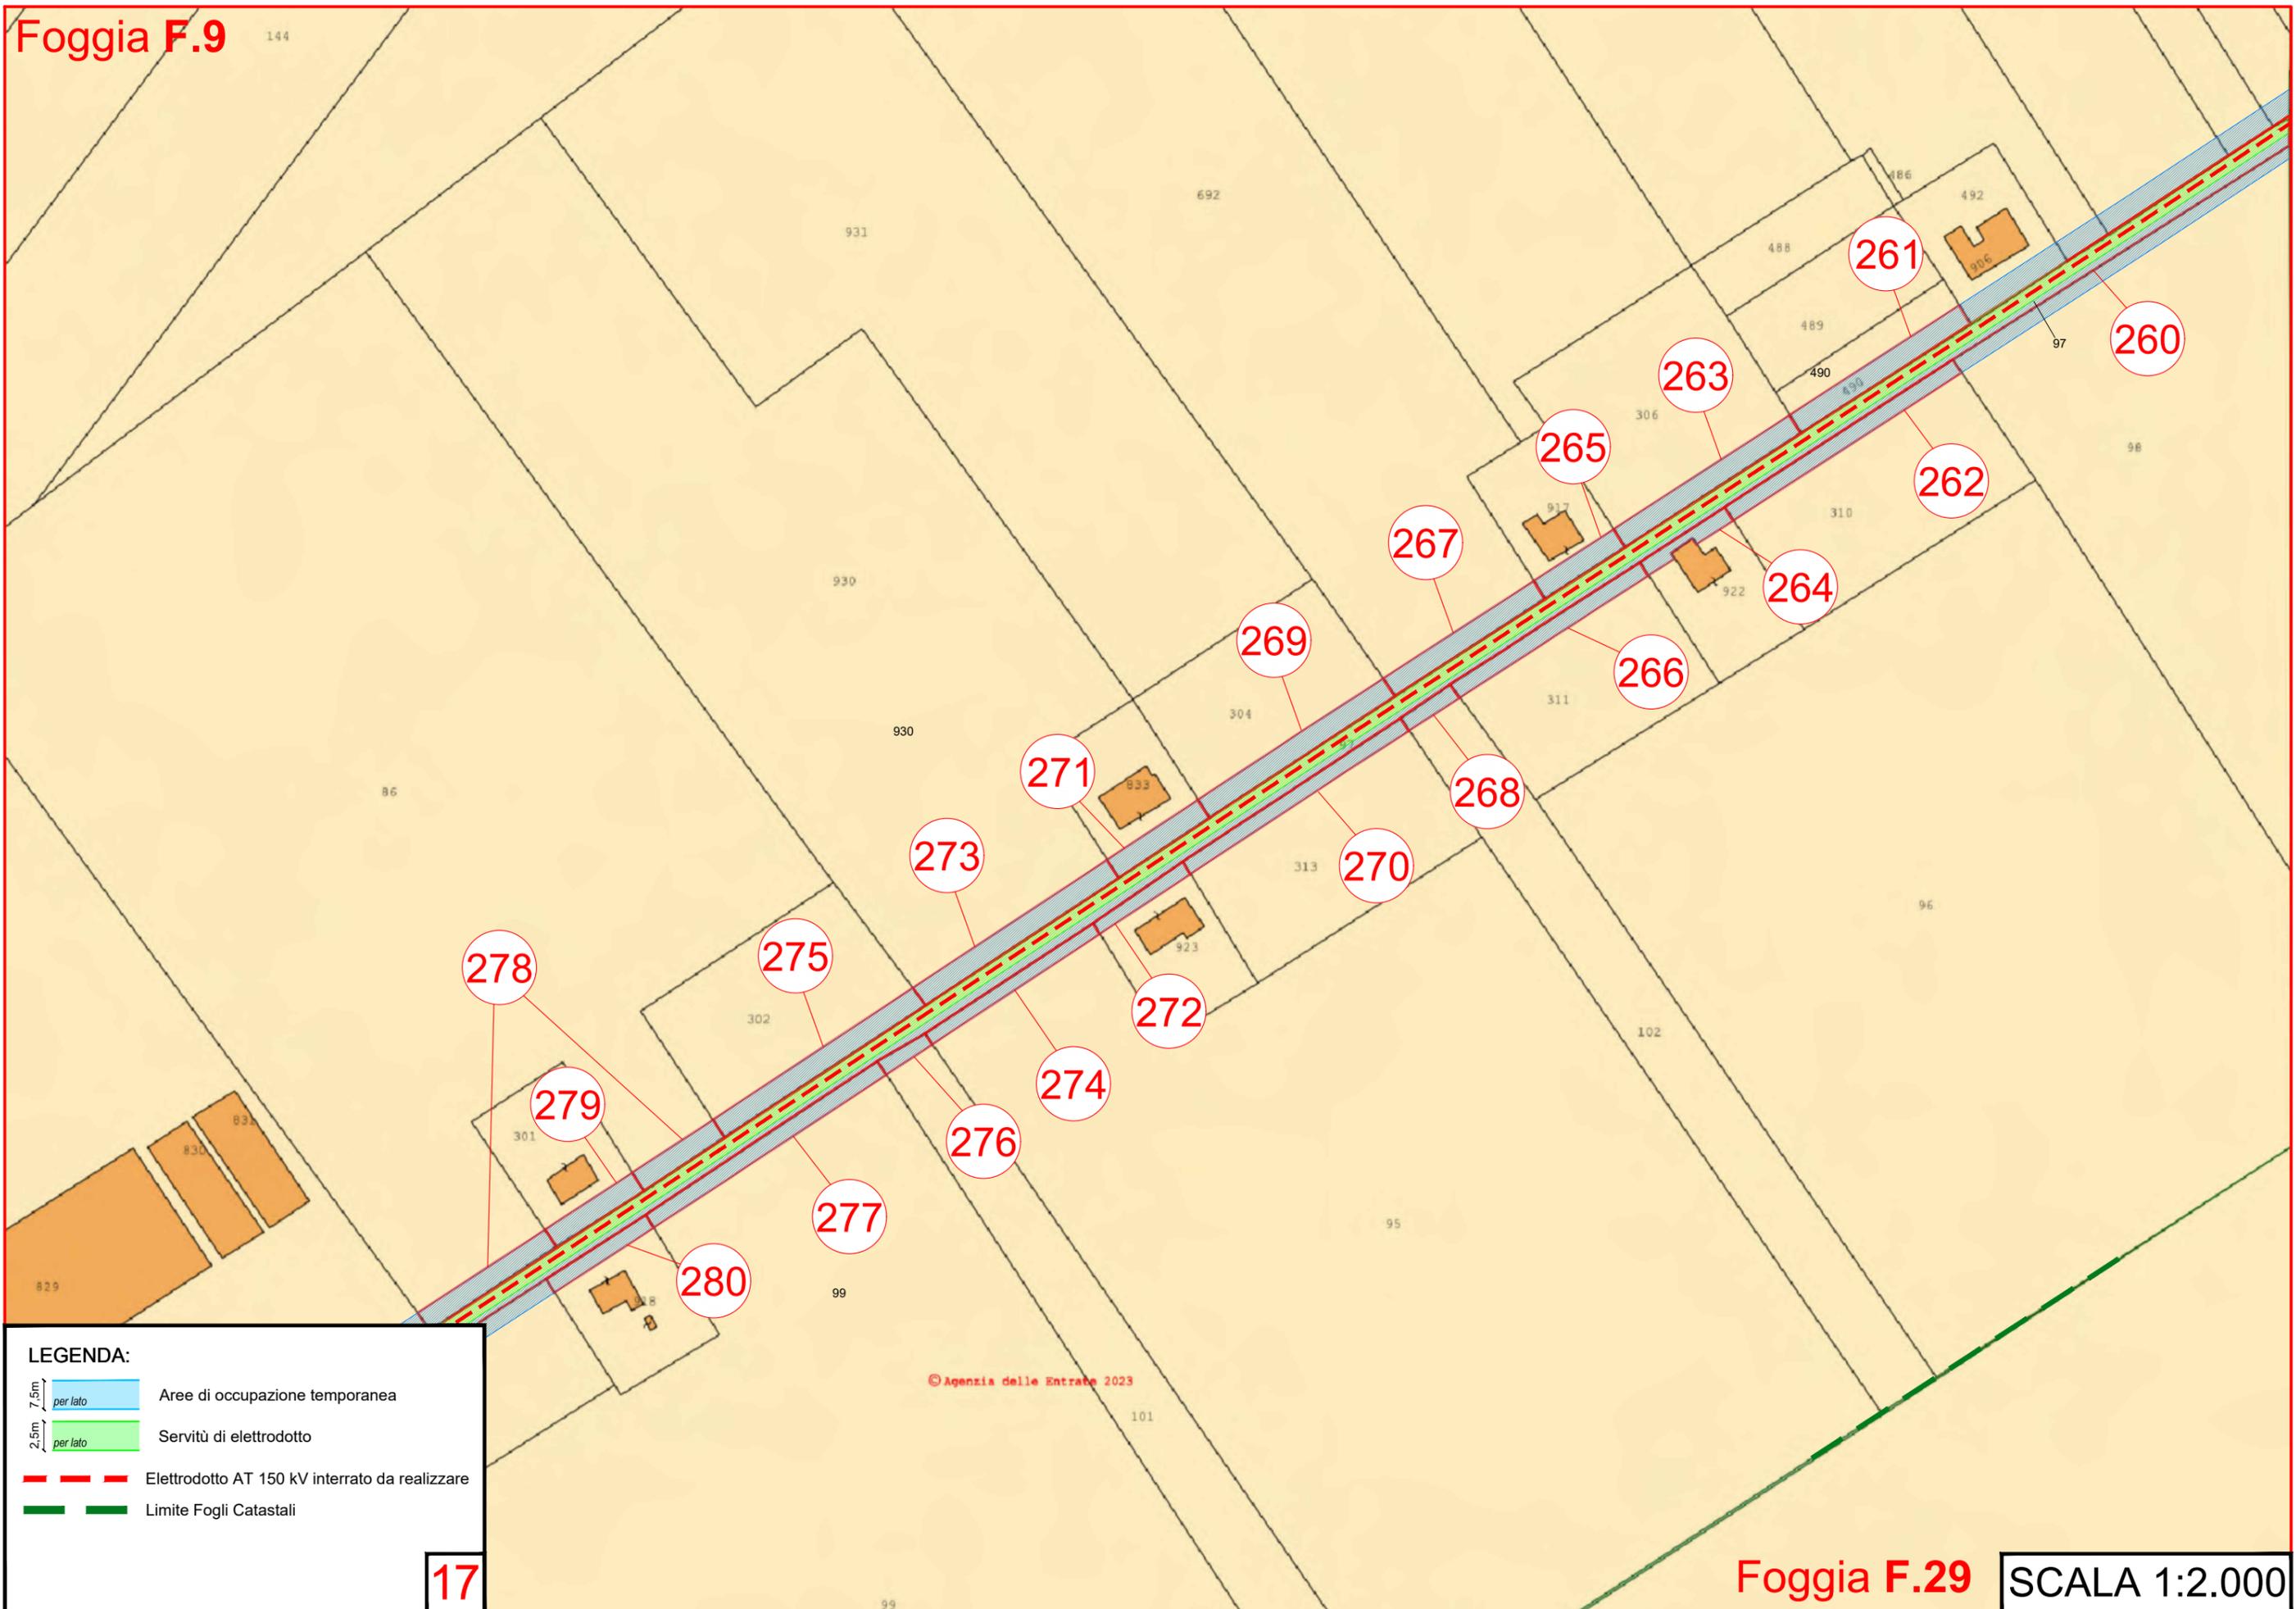


© Agenzia delle Entrate 2023

**LEGENDA:**

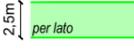
-  Aree di occupazione temporanea
-  Servitù di elettrodotto
-  Elettrodotto AT 150 kV interrato da realizzare
-  Limite Fogli Catastali

**17**

© Agenzia delle Entrate 2023

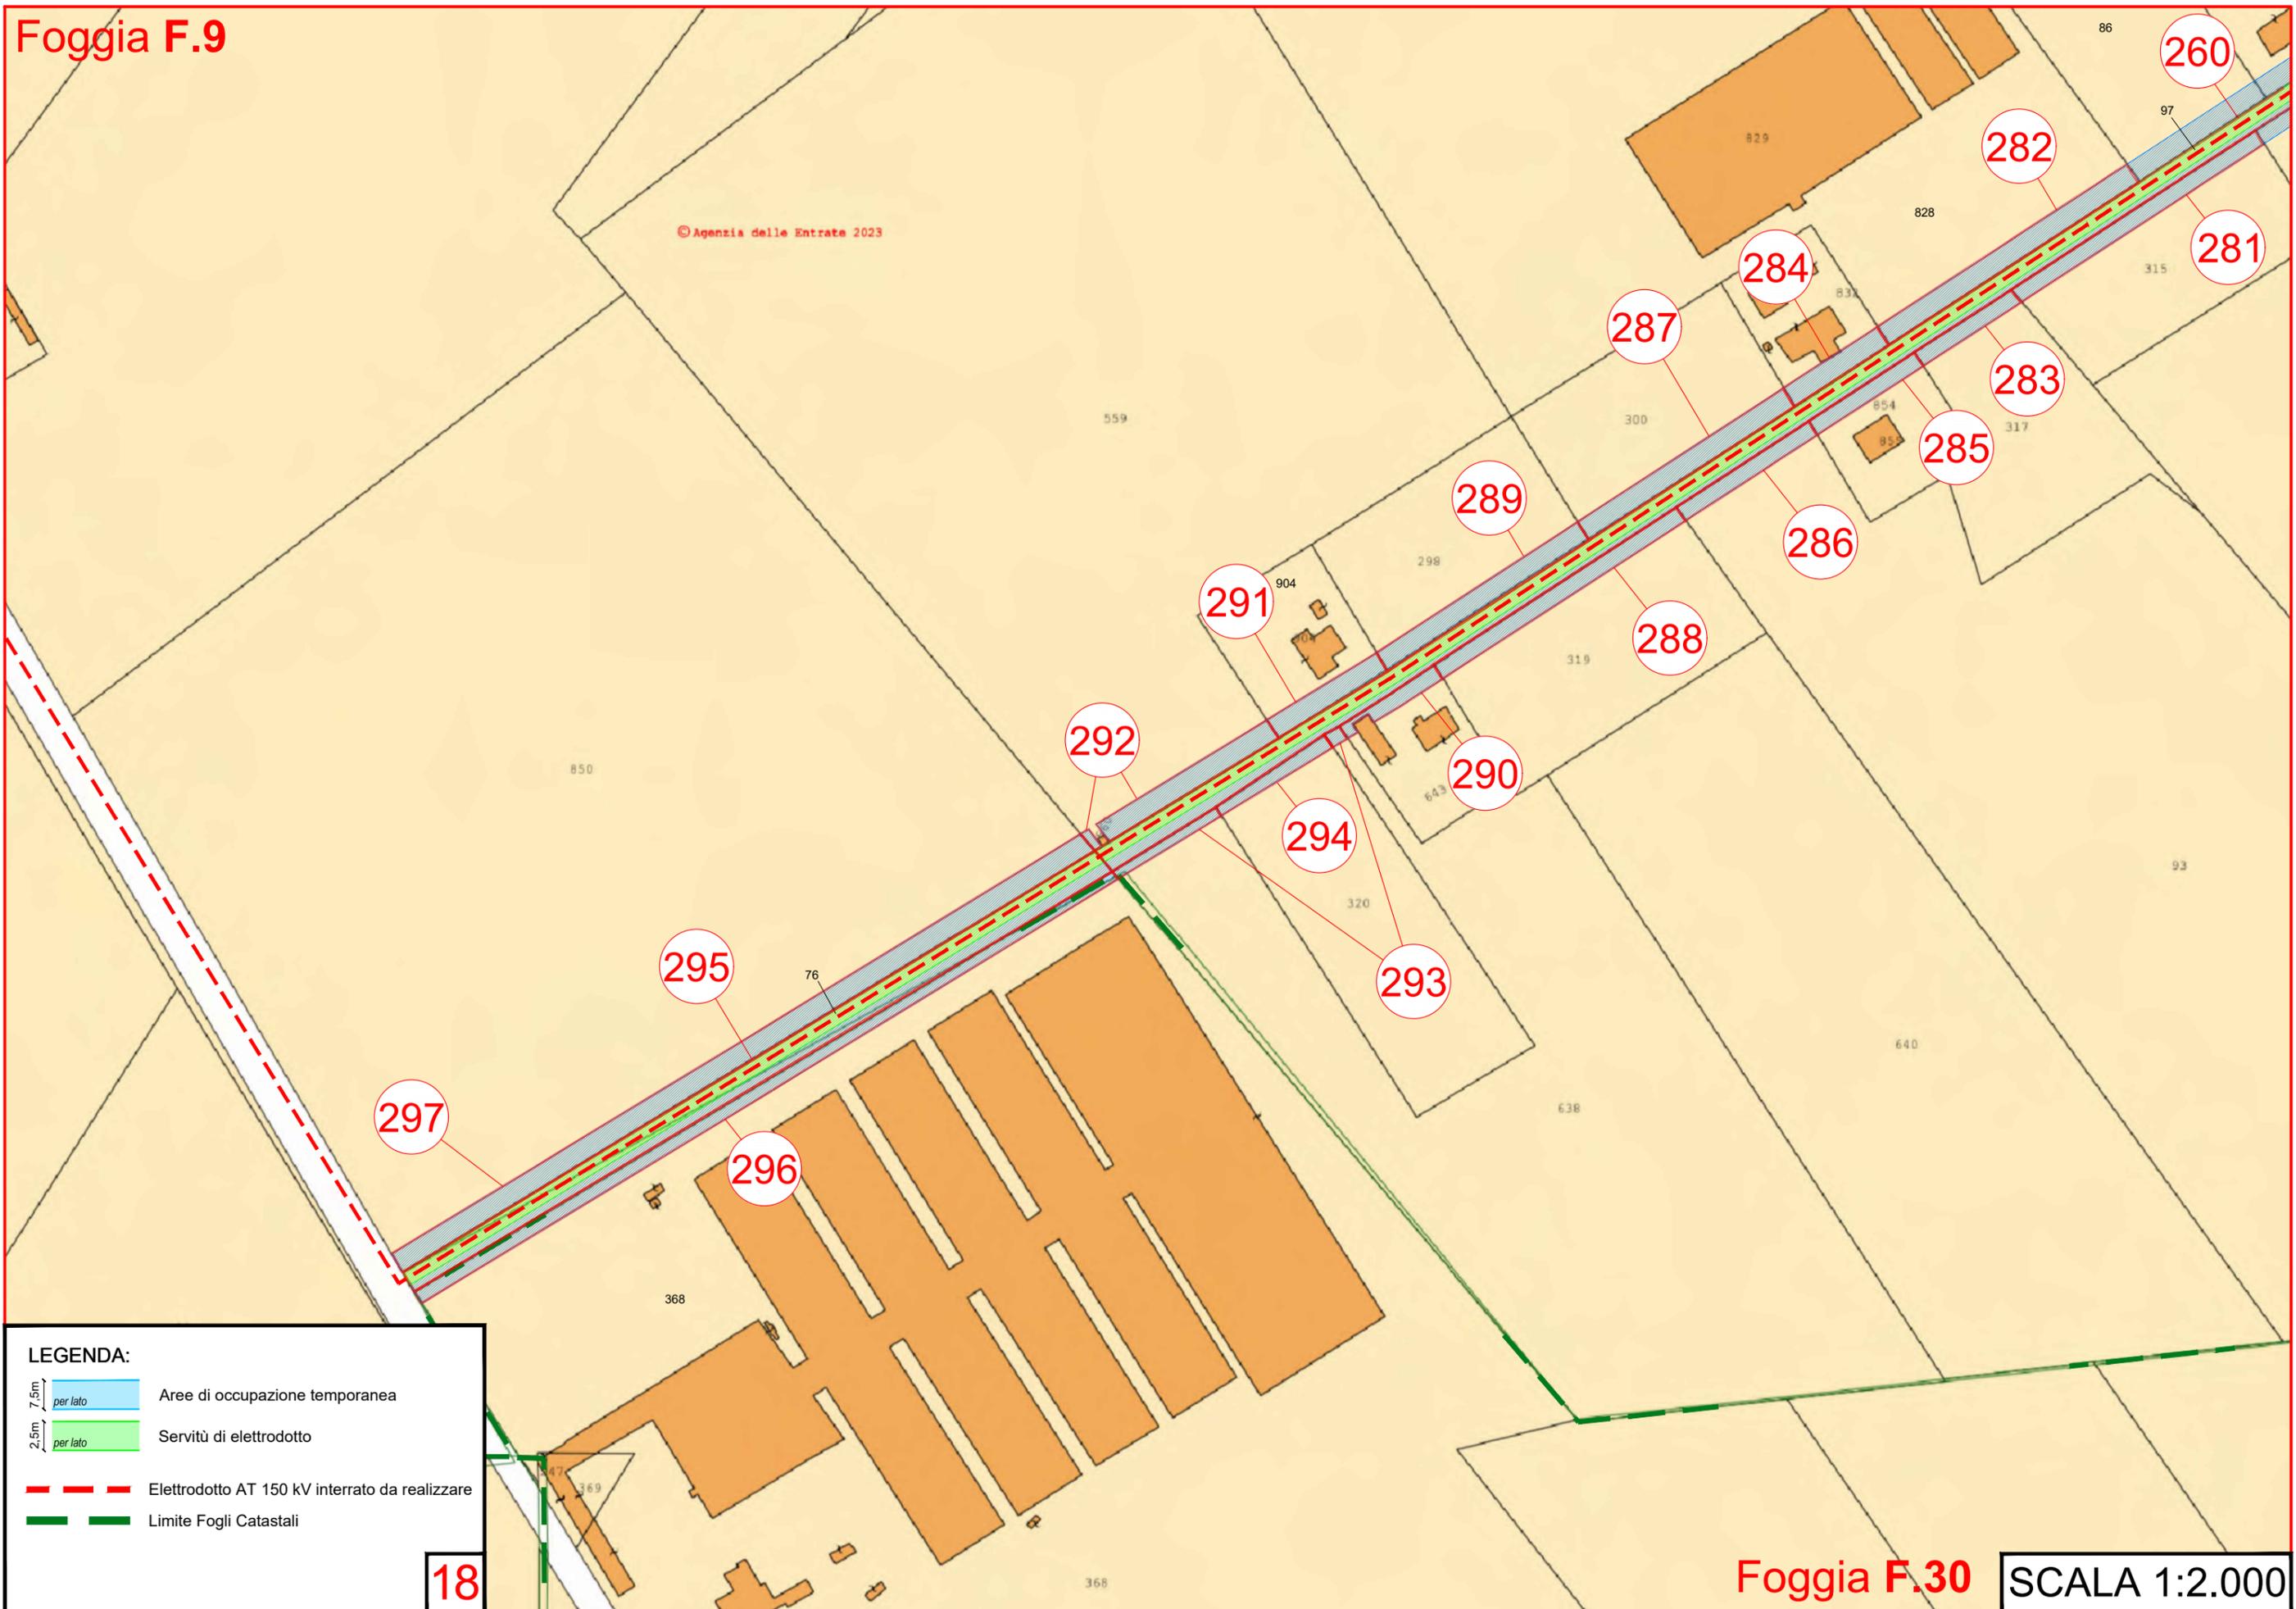



**LEGENDA:**

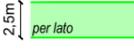-  Aree di occupazione temporanea
-  Servitù di elettrodotto
-  Elettrodotto AT 150 kV interrato da realizzare
-  Limite Fogli Catastali

18

# Foggia F.9

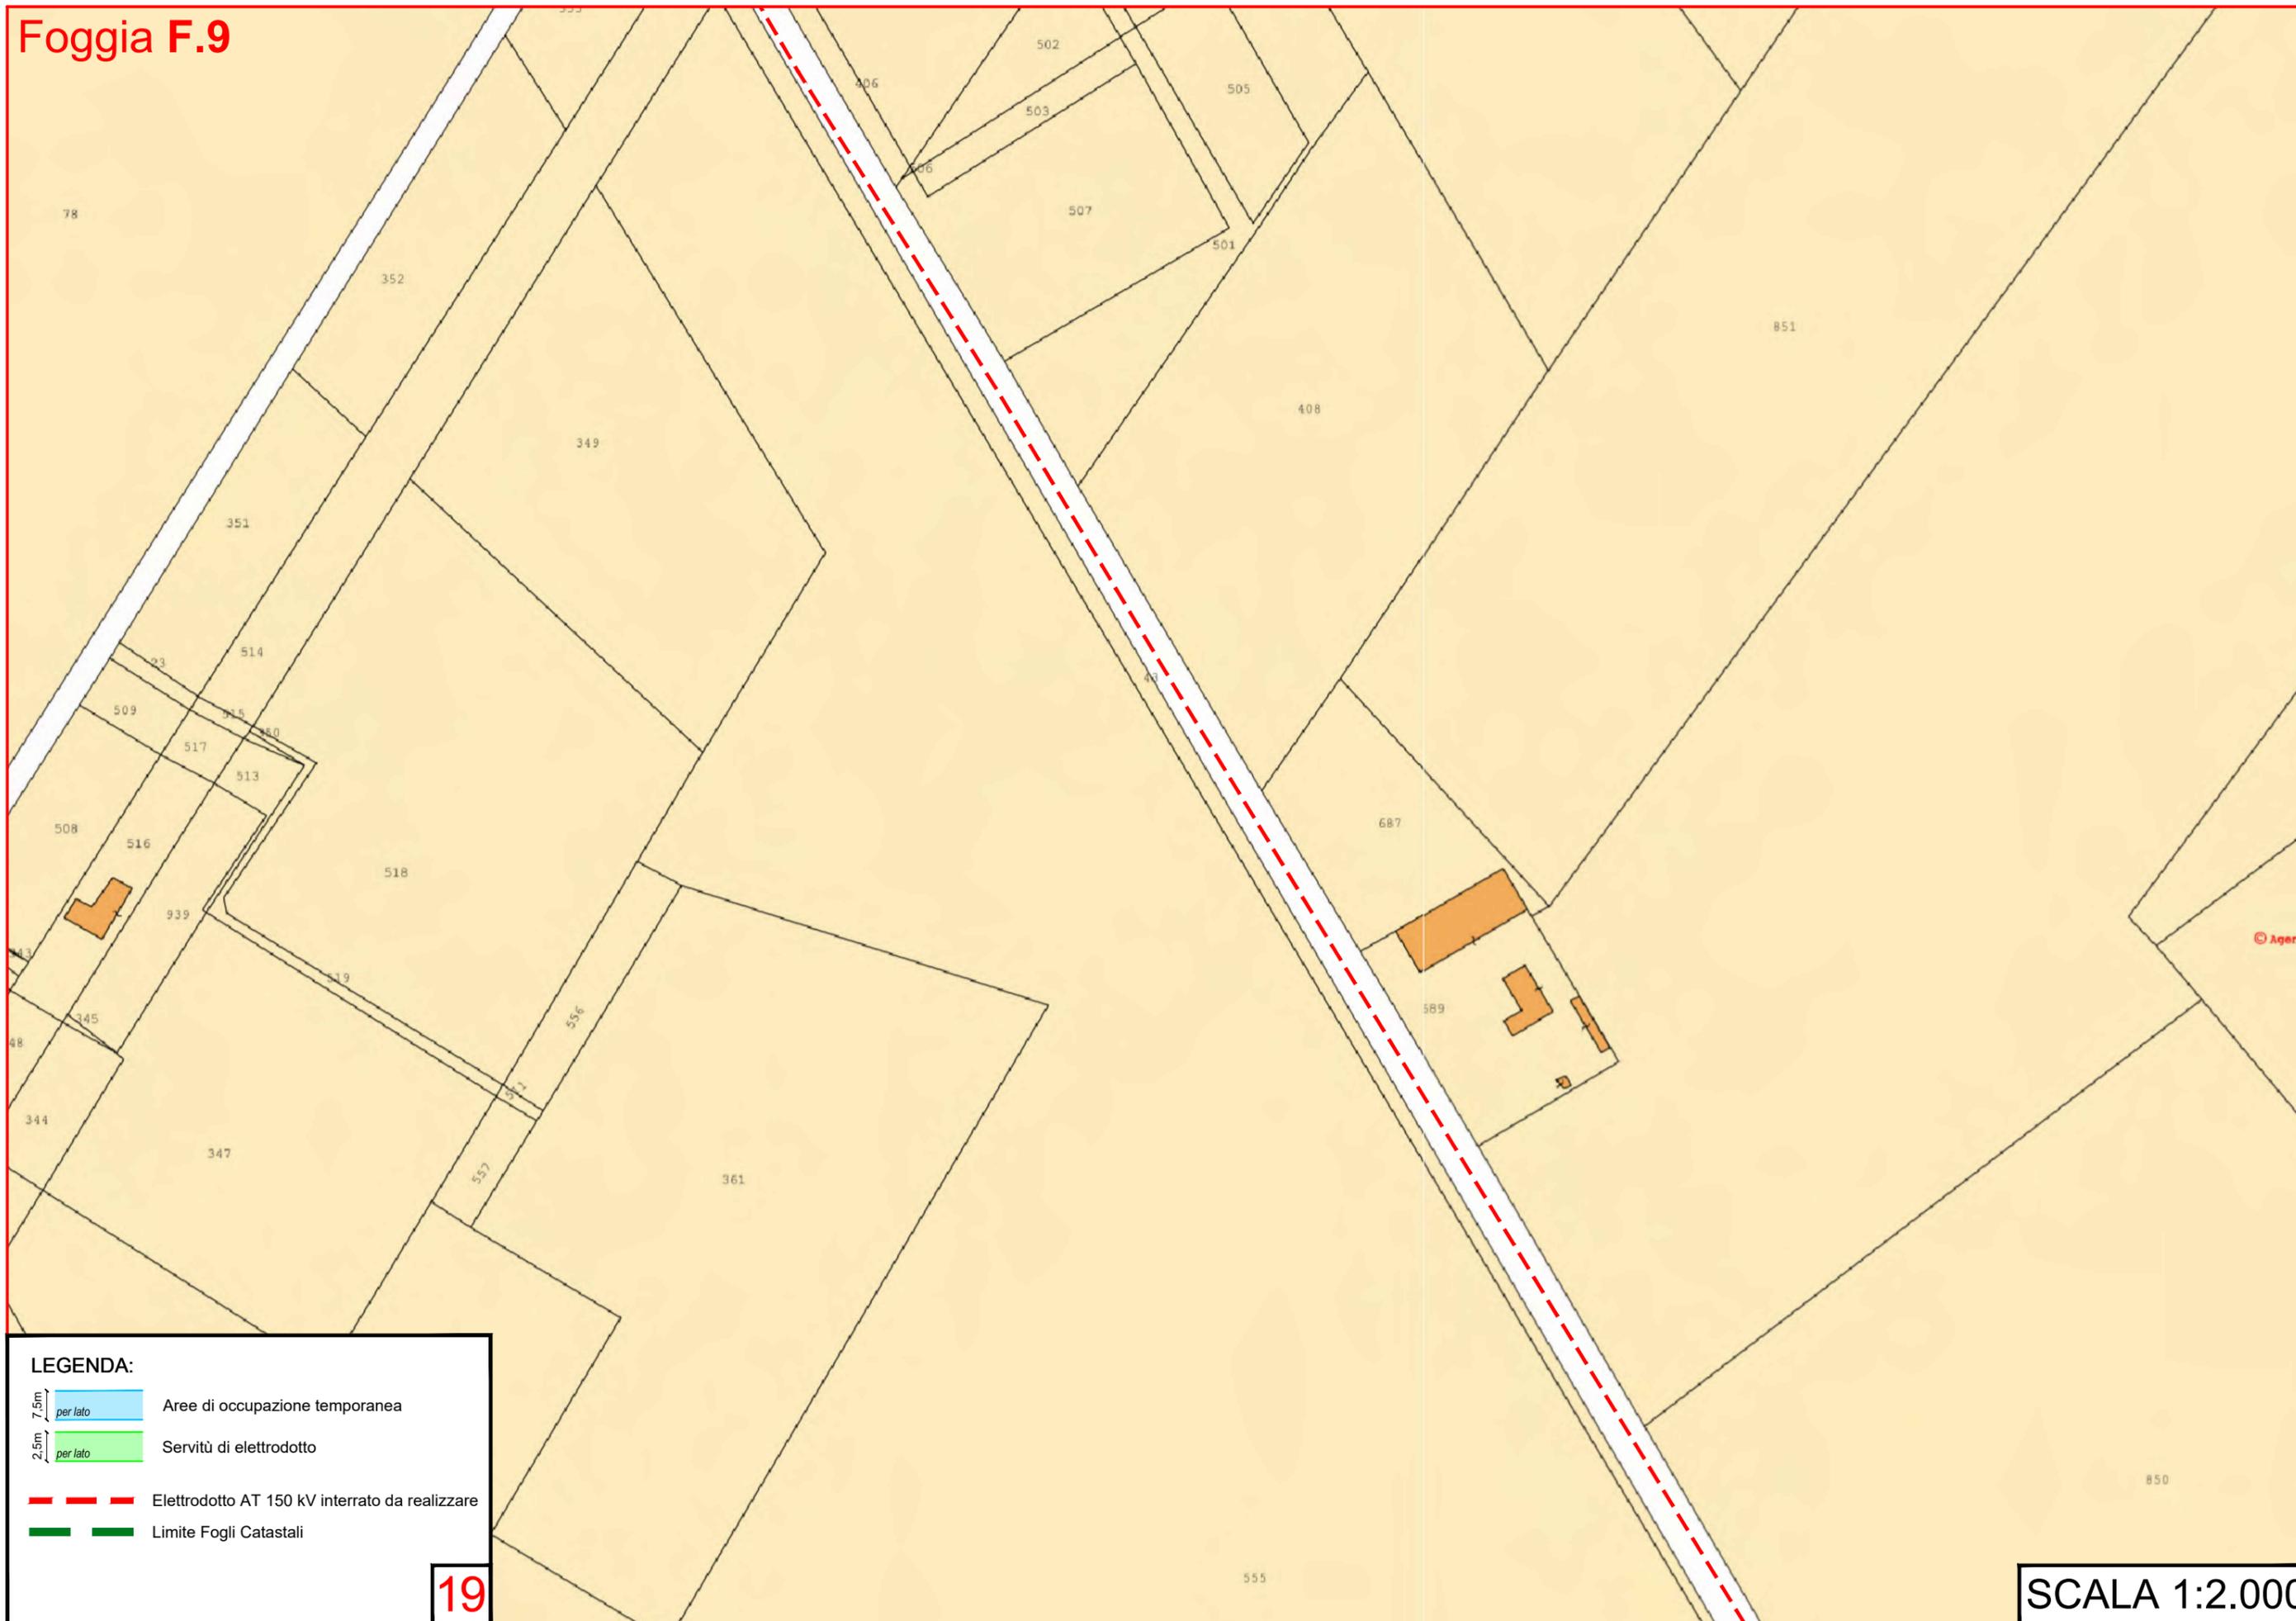

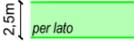
- LEGENDA:**
-  Aree di occupazione temporanea
  -  Servitù di elettrodotto
  -  Elettrodotto AT 150 kV interrato da realizzare
  -  Limite Fogli Catastali

19


SCALA 1:2.000

Foggia F.9

Foggia F.7

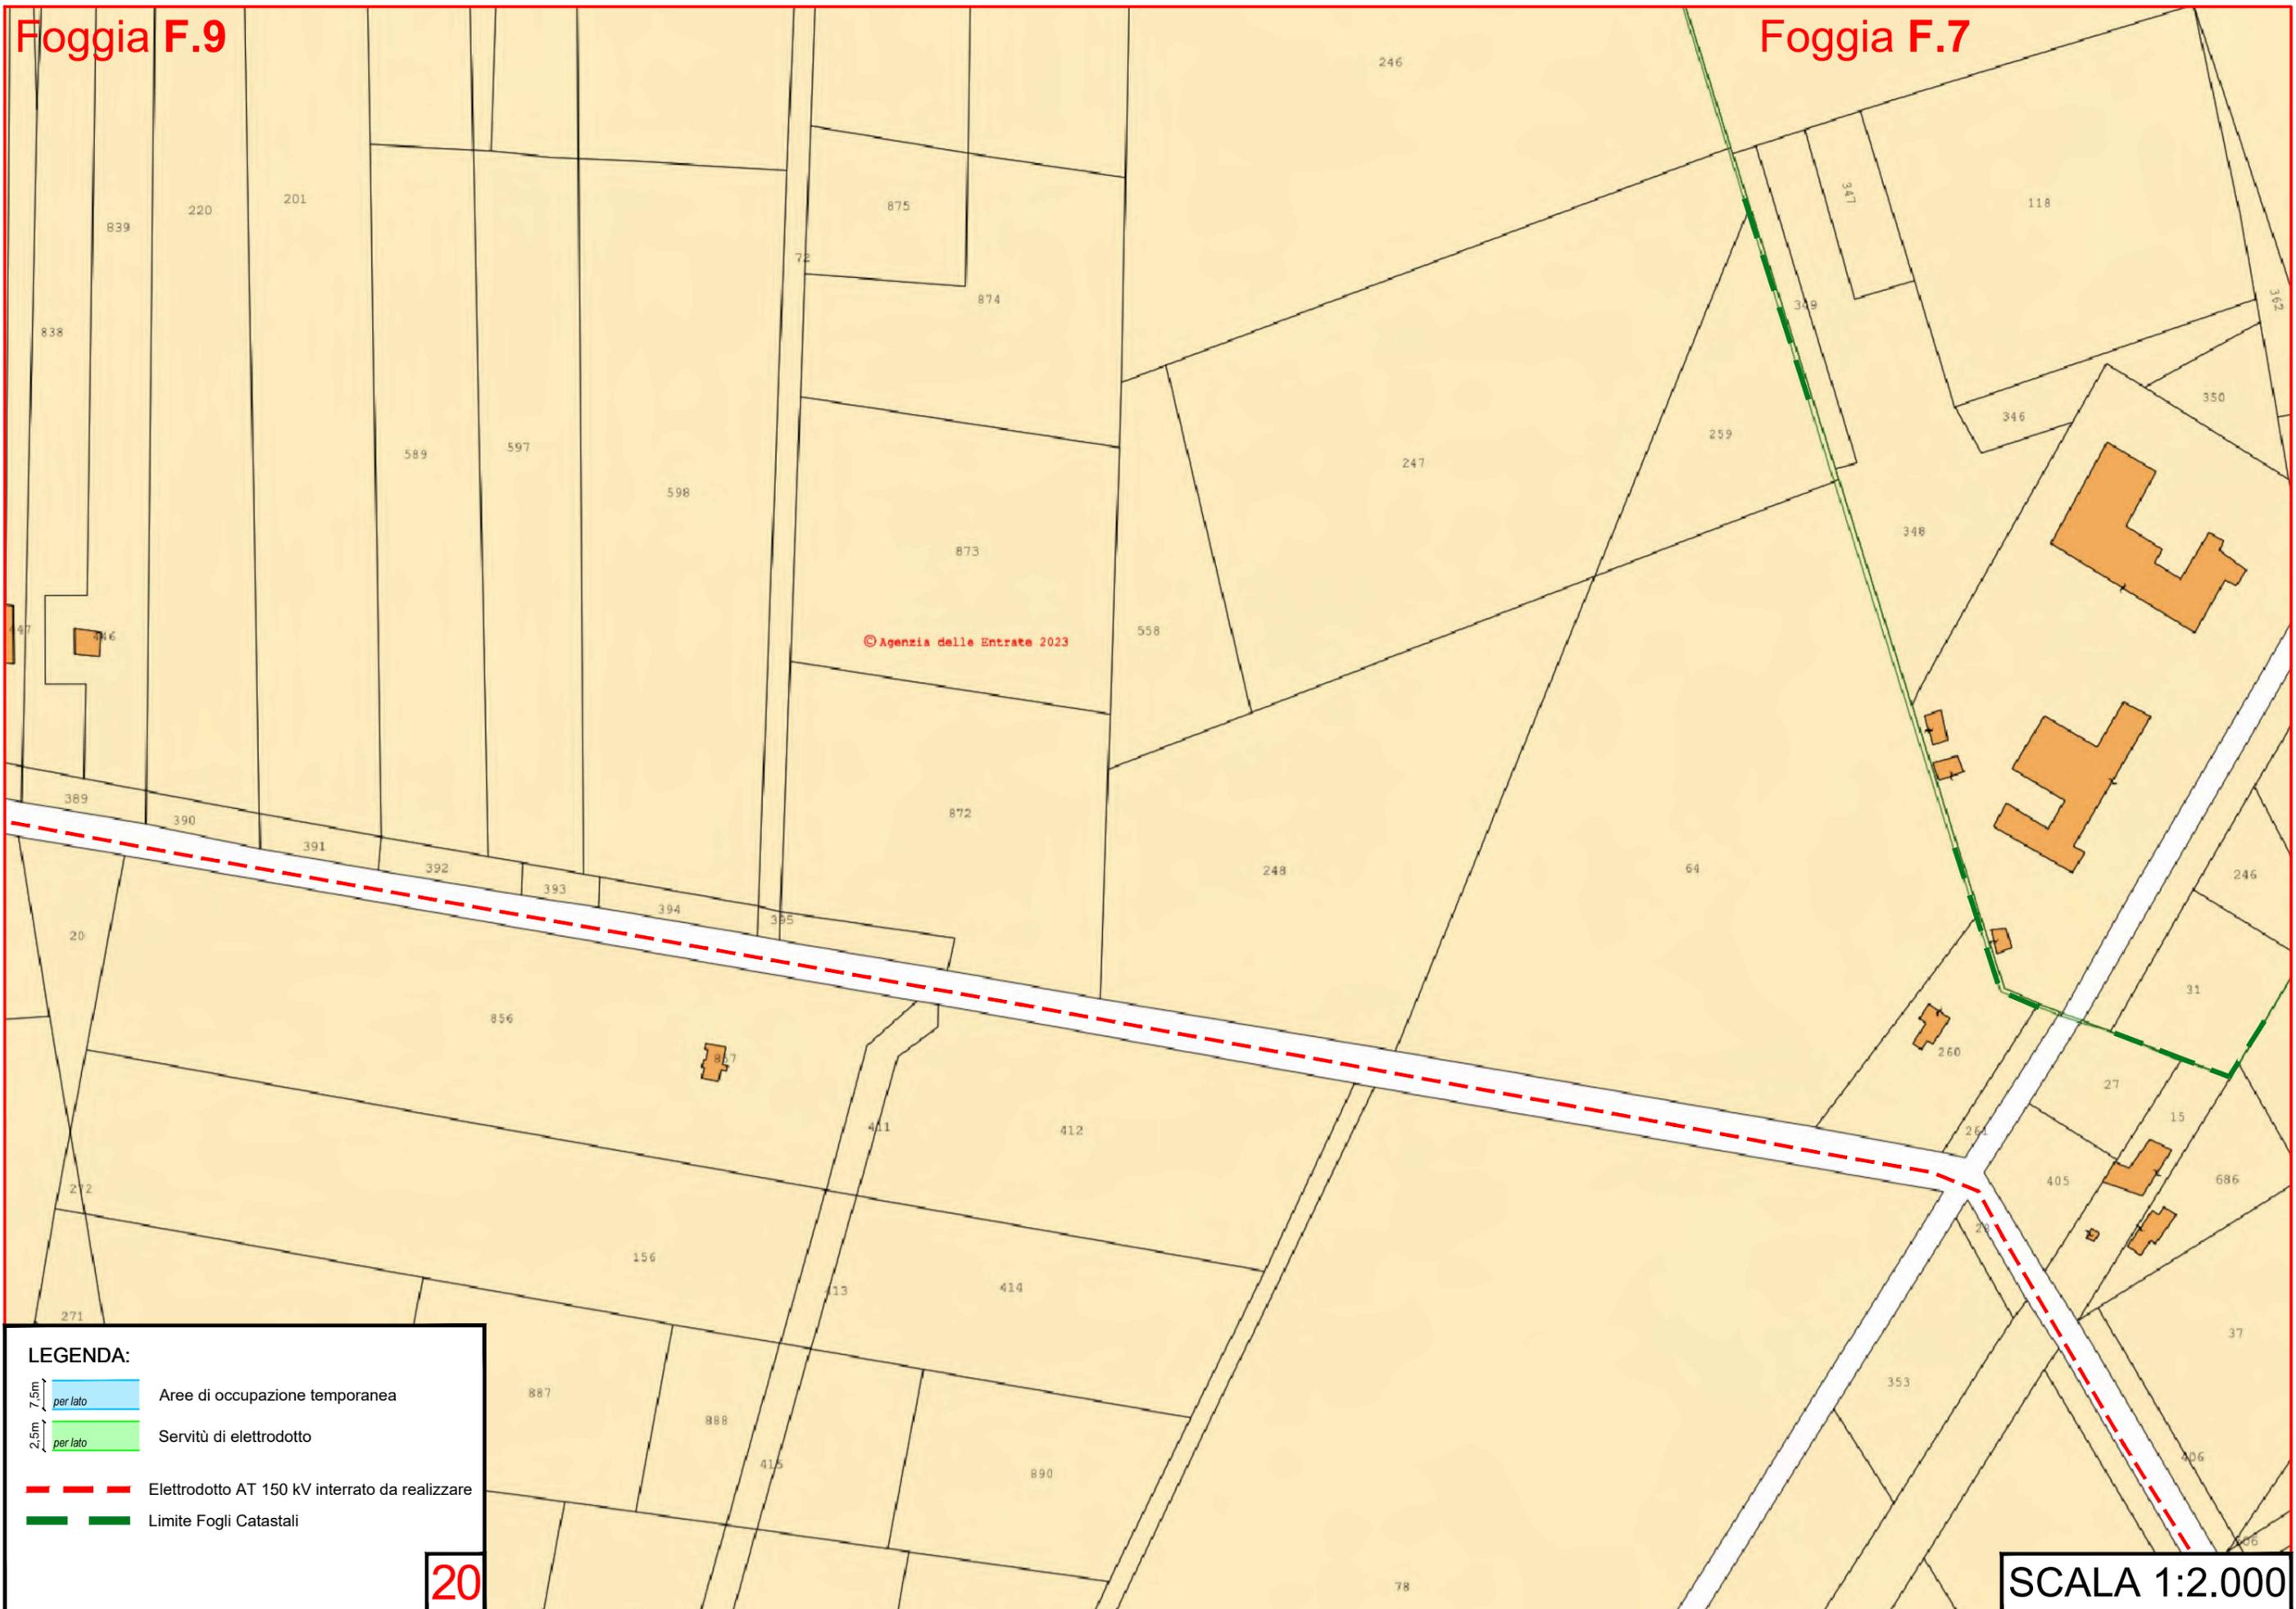


**LEGENDA:**

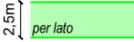-  Aree di occupazione temporanea
-  Servitù di elettrodotto
-  Elettrodotto AT 150 kV interrato da realizzare
-  Limite Fogli Catastali


20

SCALA 1:2.000

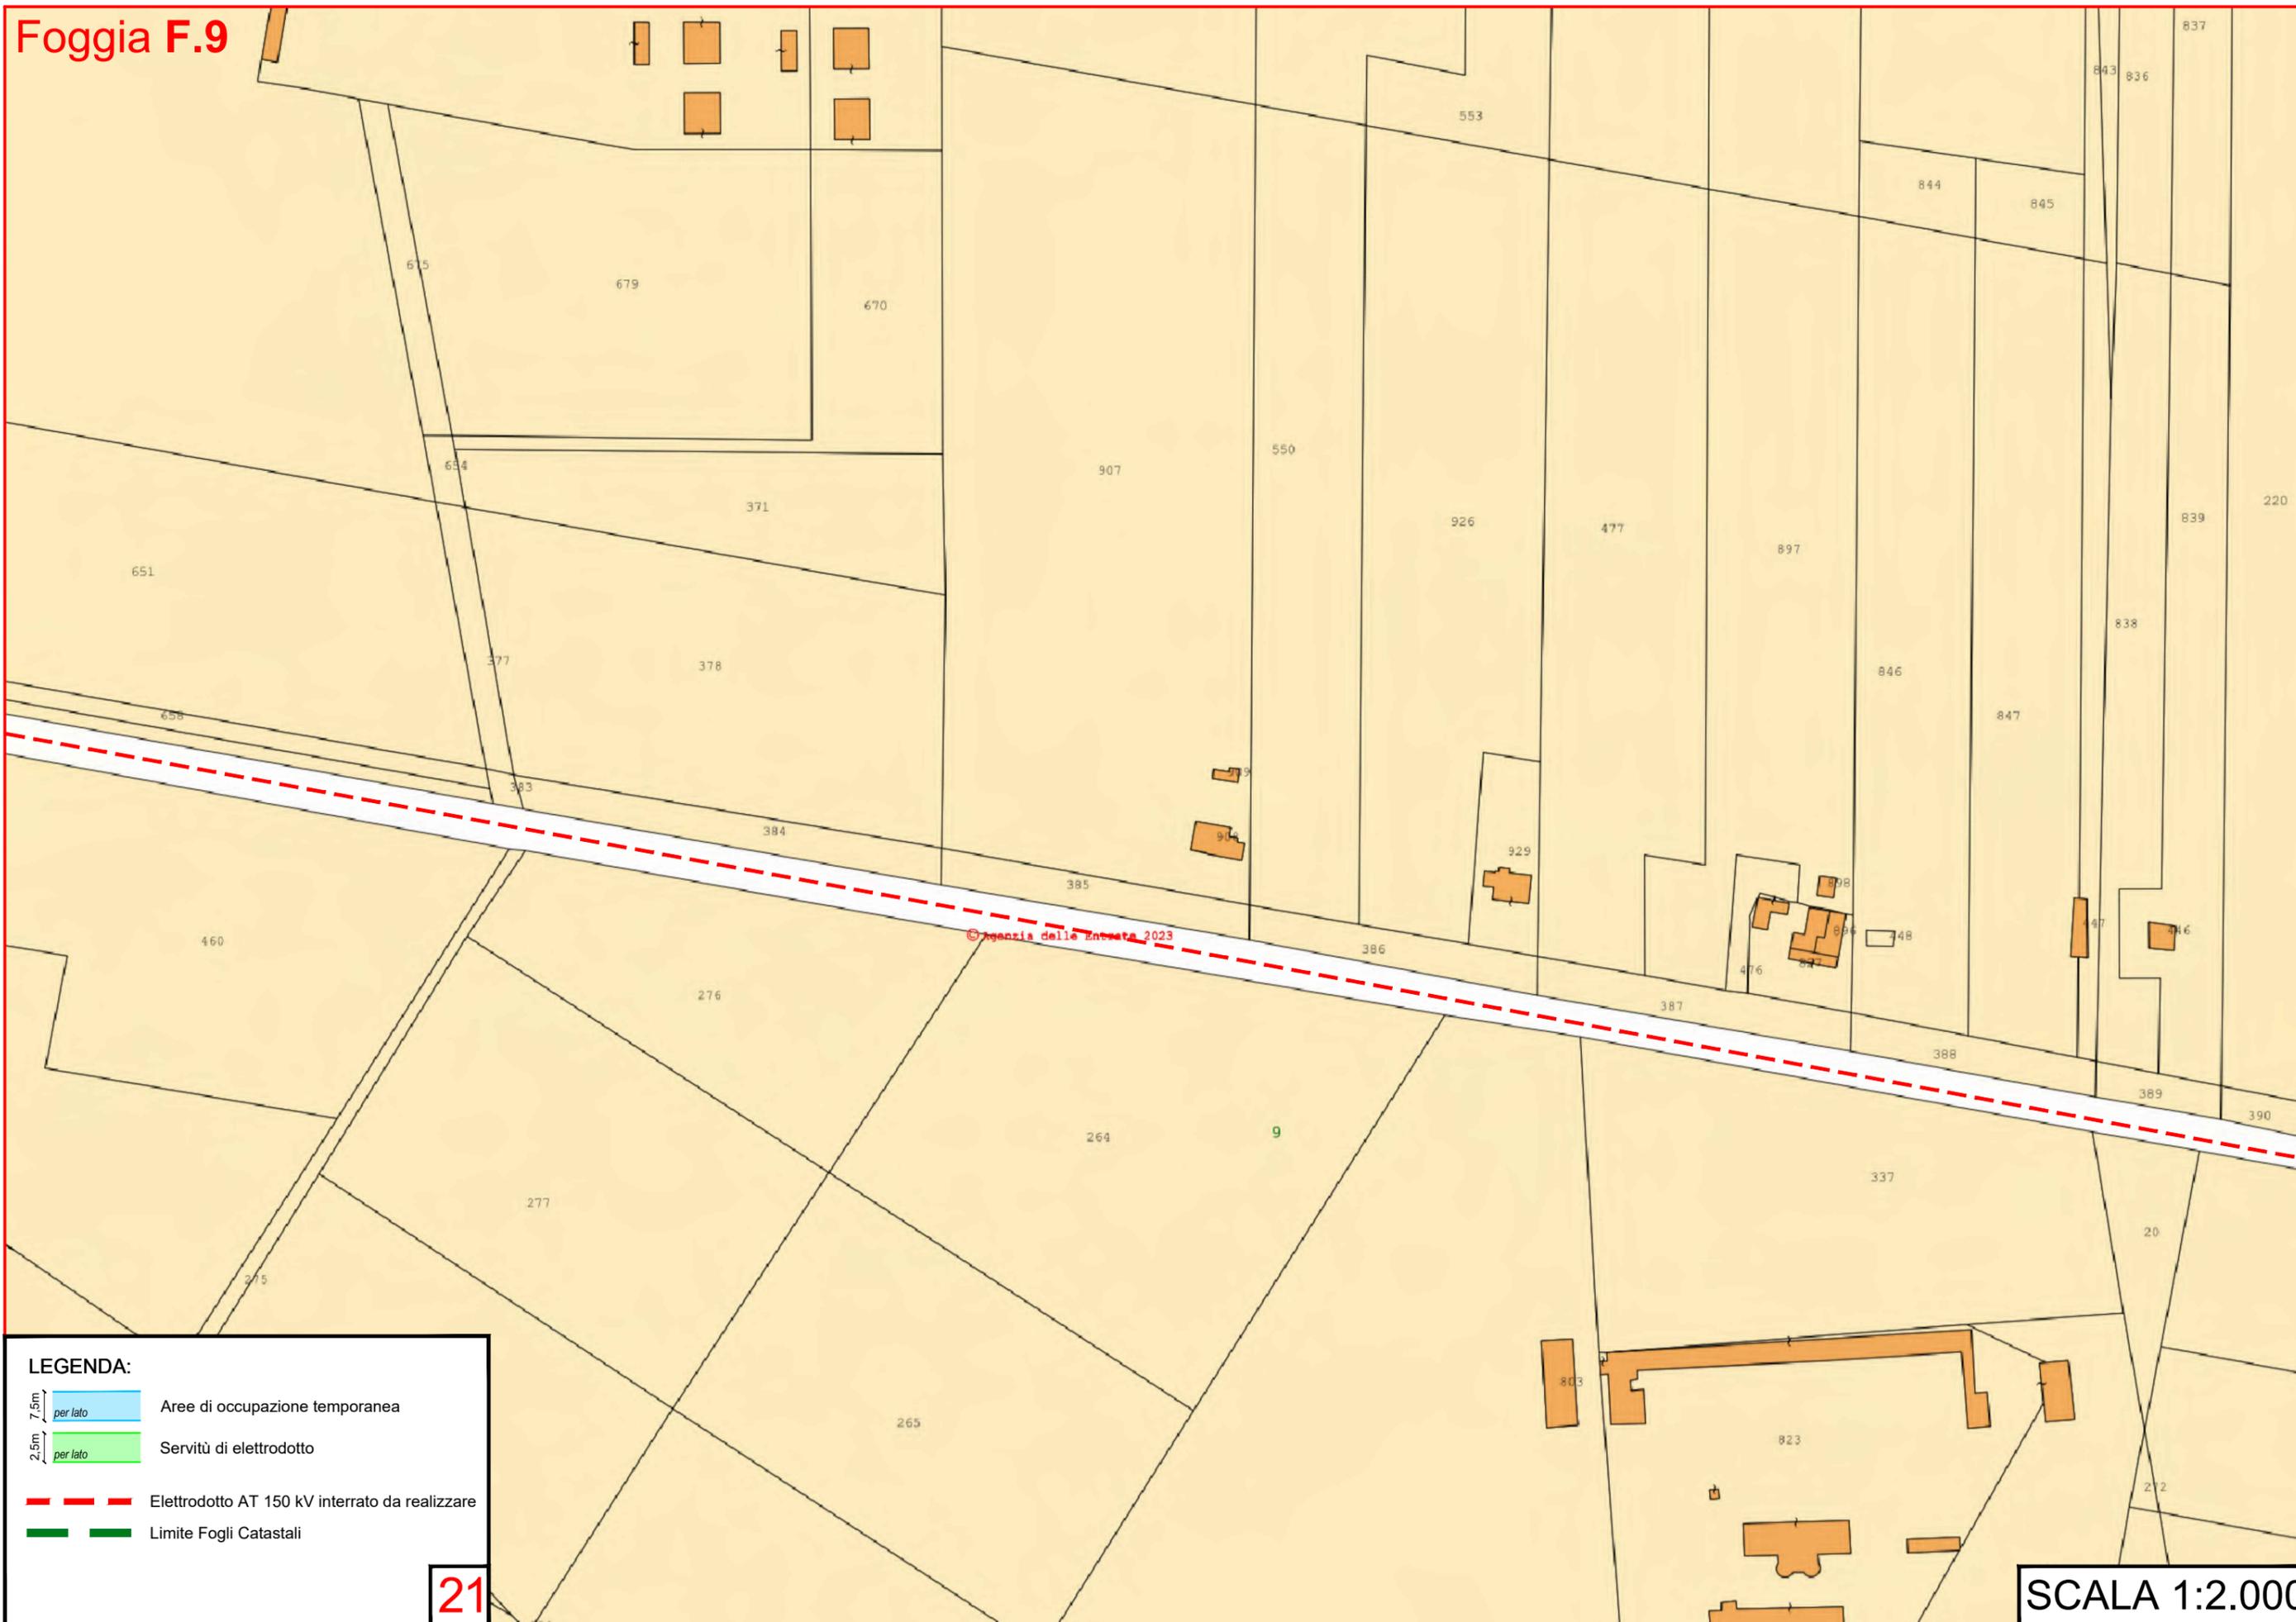

LEGENDA:

 Aree di occupazione temporanea

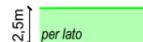
 Servitù di elettrodotto

 Elettrodotto AT 150 kV interrato da realizzare


 Limite Fogli Catastali

Foggia F.10

Foggia F.9

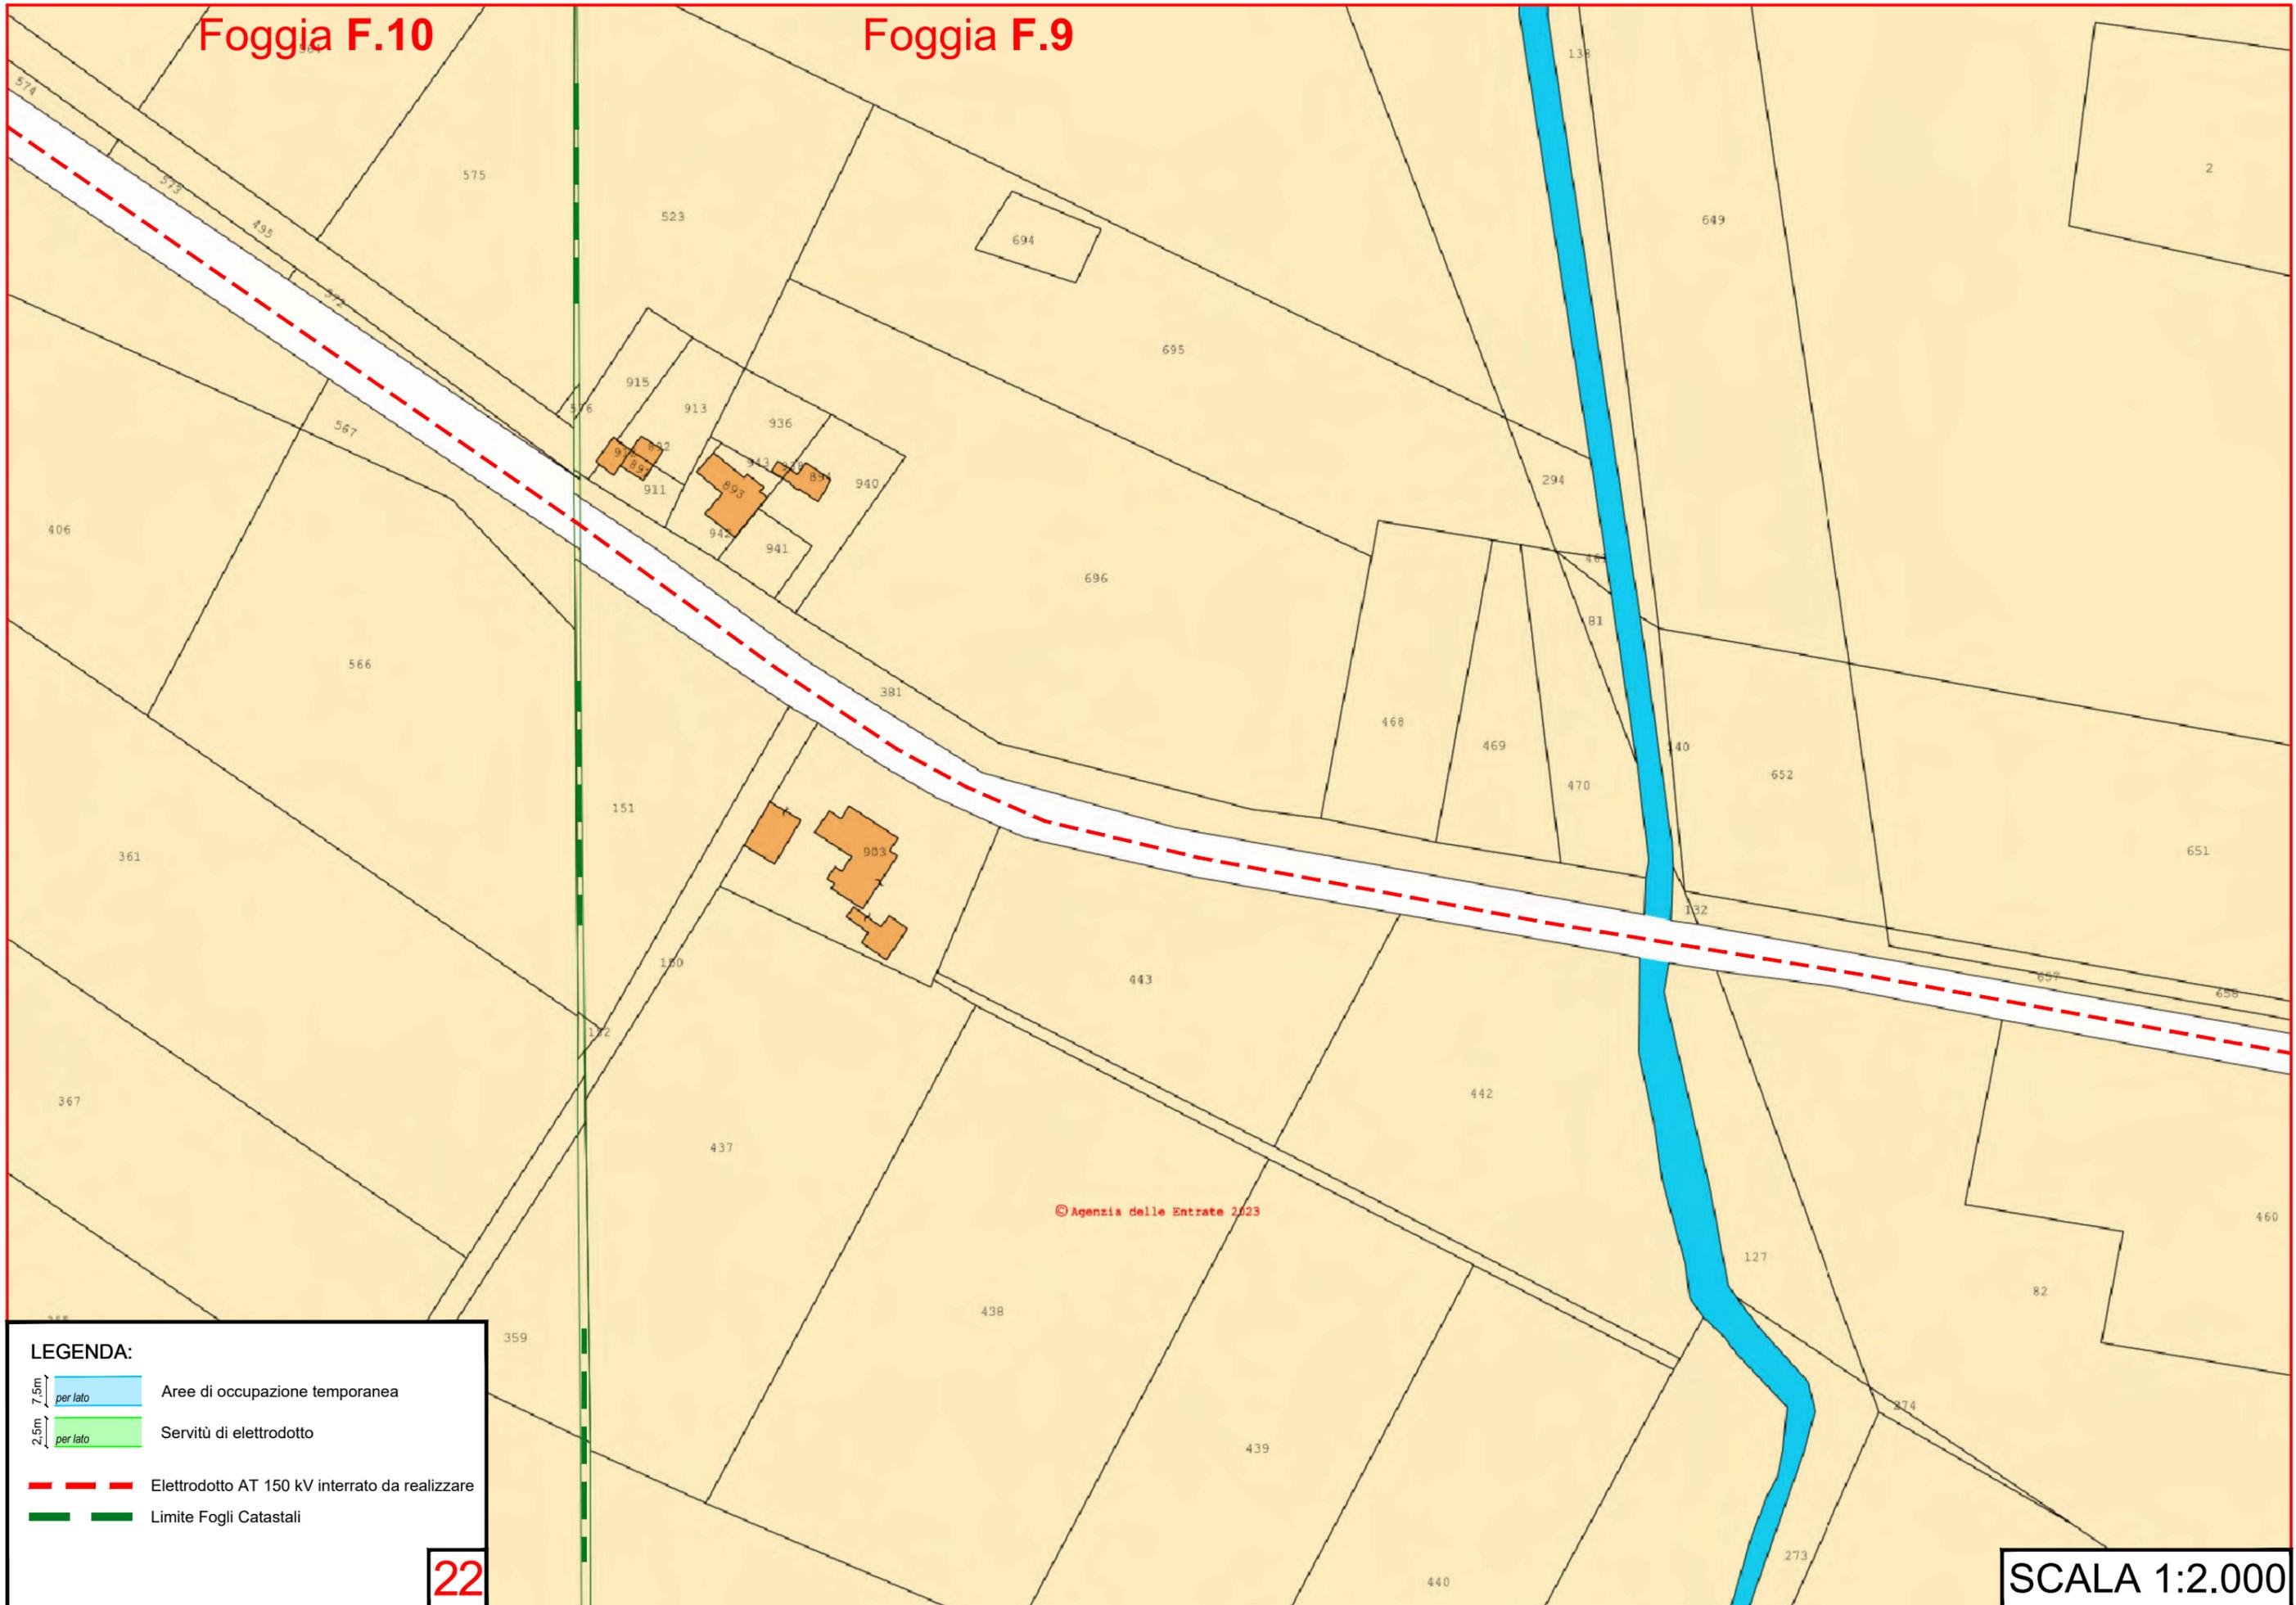


© Agenzia delle Entrate 2023

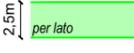- LEGENDA:**
-  Aree di occupazione temporanea
  -  Servitù di elettrodotto
  -  Elettrodotto AT 150 kV interrato da realizzare
  -  Limite Fogli Catastali

22

SCALA 1:2.000

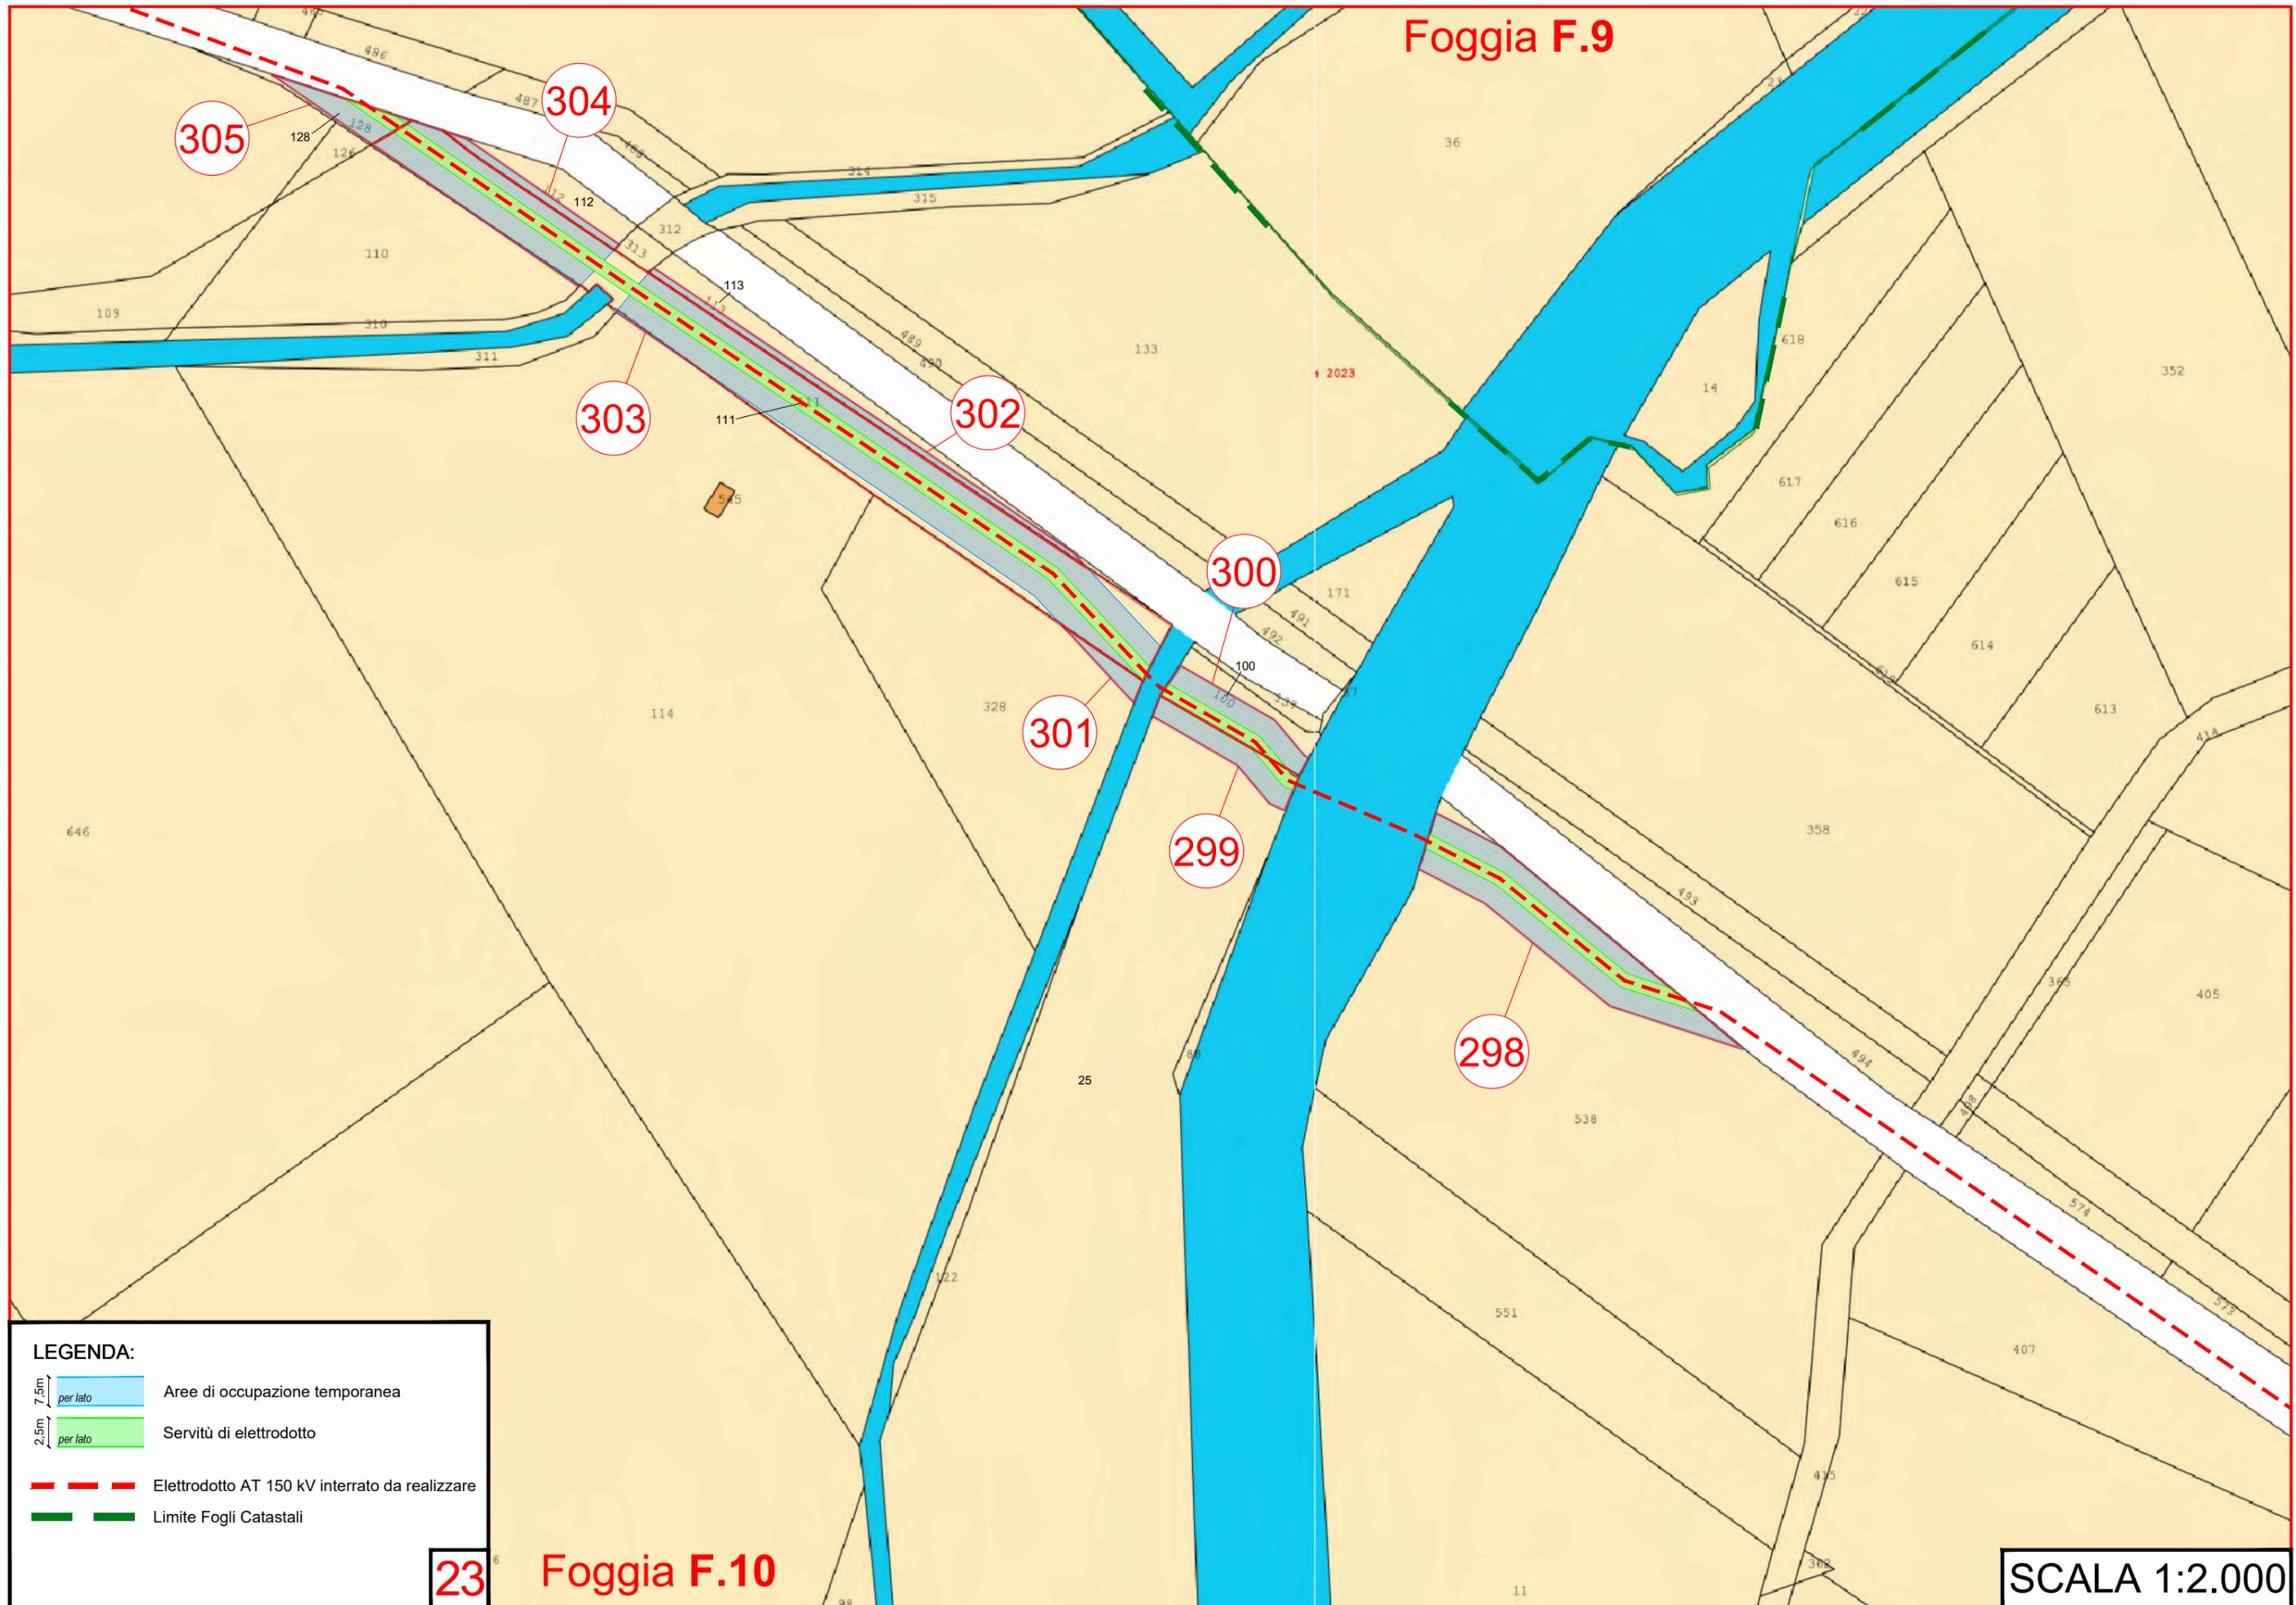

Foggia F.9

23 Foggia F.10


SCALA 1:2.000

**LEGENDA:**


- Aree di occupazione temporanea  
7.5m per lato
- Servitù di elettrodotto  
2.5m per lato
- Elettrodotto AT 150 kV interrato da realizzare
- Limite Fogli Catastali

Foggia F.3

Foggia F.6

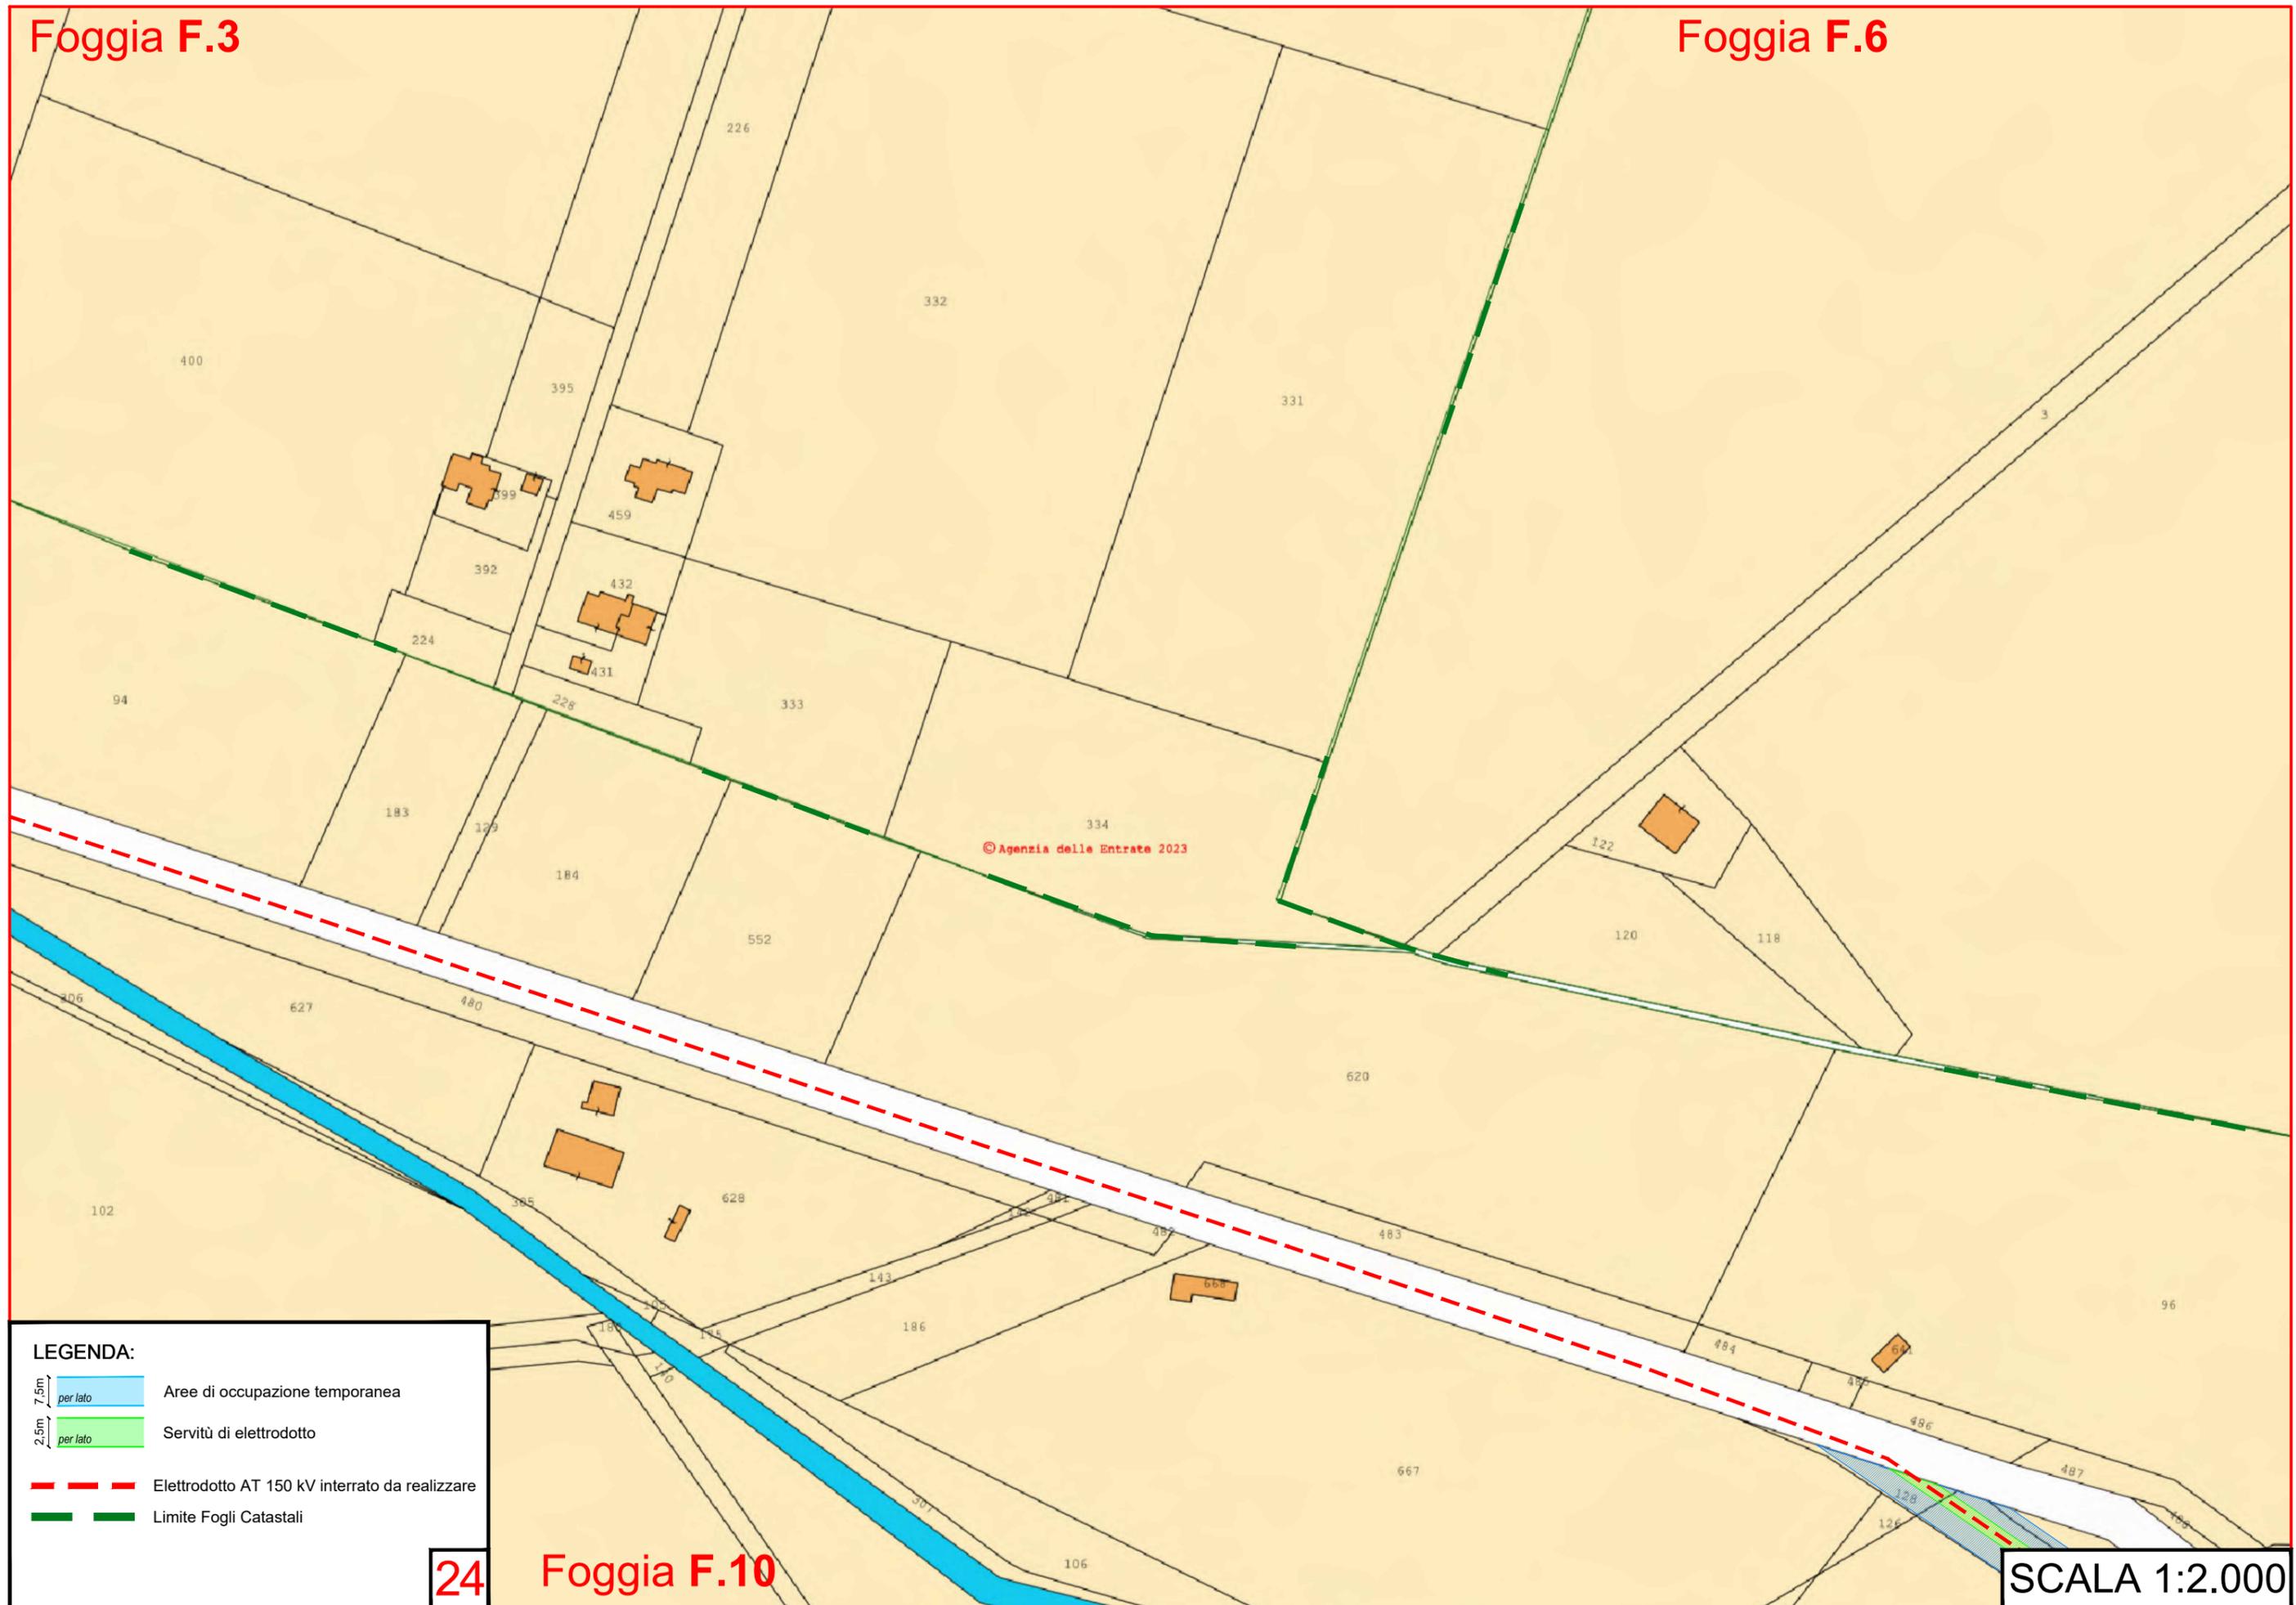

**LEGENDA:**

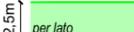-  7.5m per lato Aree di occupazione temporanea
-  2.5m per lato Servitù di elettrodotto
-  Elettrodotto AT 150 kV interrato da realizzare
-  Limite Fogli Catastali

**24**


Foggia F.10

SCALA 1:2.000


Foggia F.3

Foggia F.10

© Agenzia delle Entrate 2023

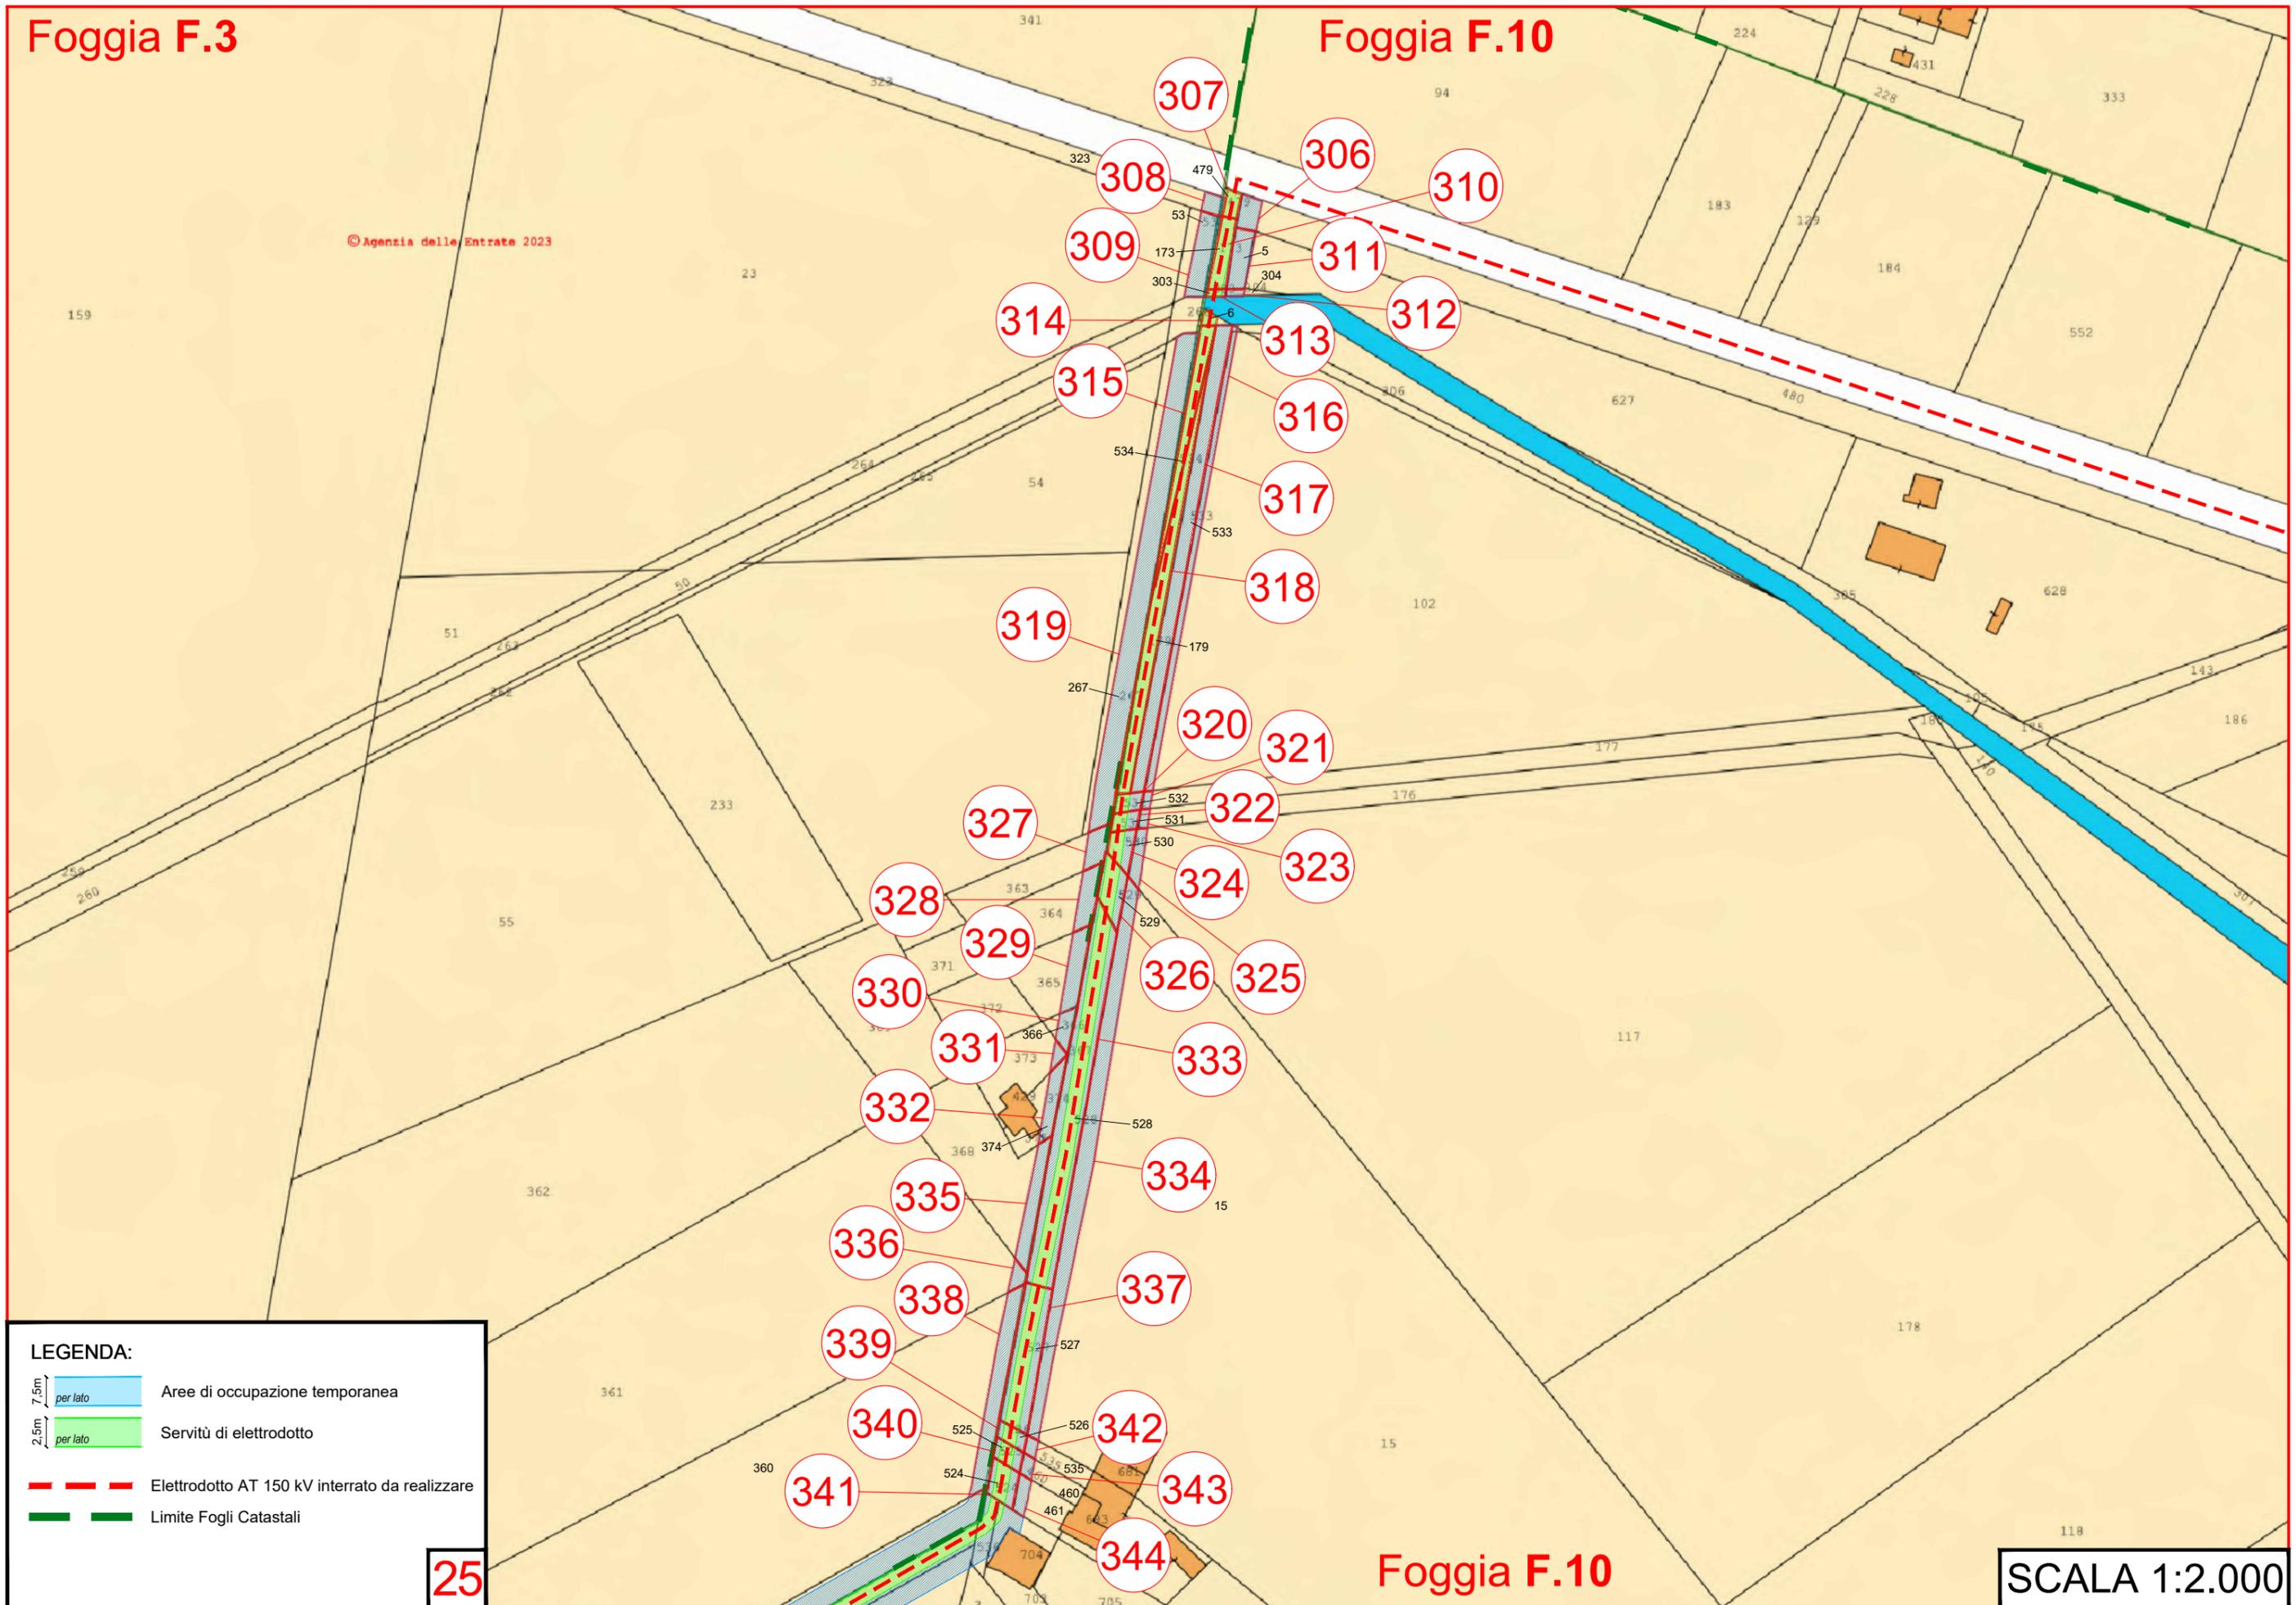

LEGENDA:

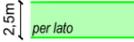-  Aree di occupazione temporanea
-  Servitù di elettrodotto
-  Elettrodotto AT 150 kV interrato da realizzare
-  Limite Fogli Catastali


25

Foggia F.10

SCALA 1:2.000


Foggia F.3

Foggia F.10

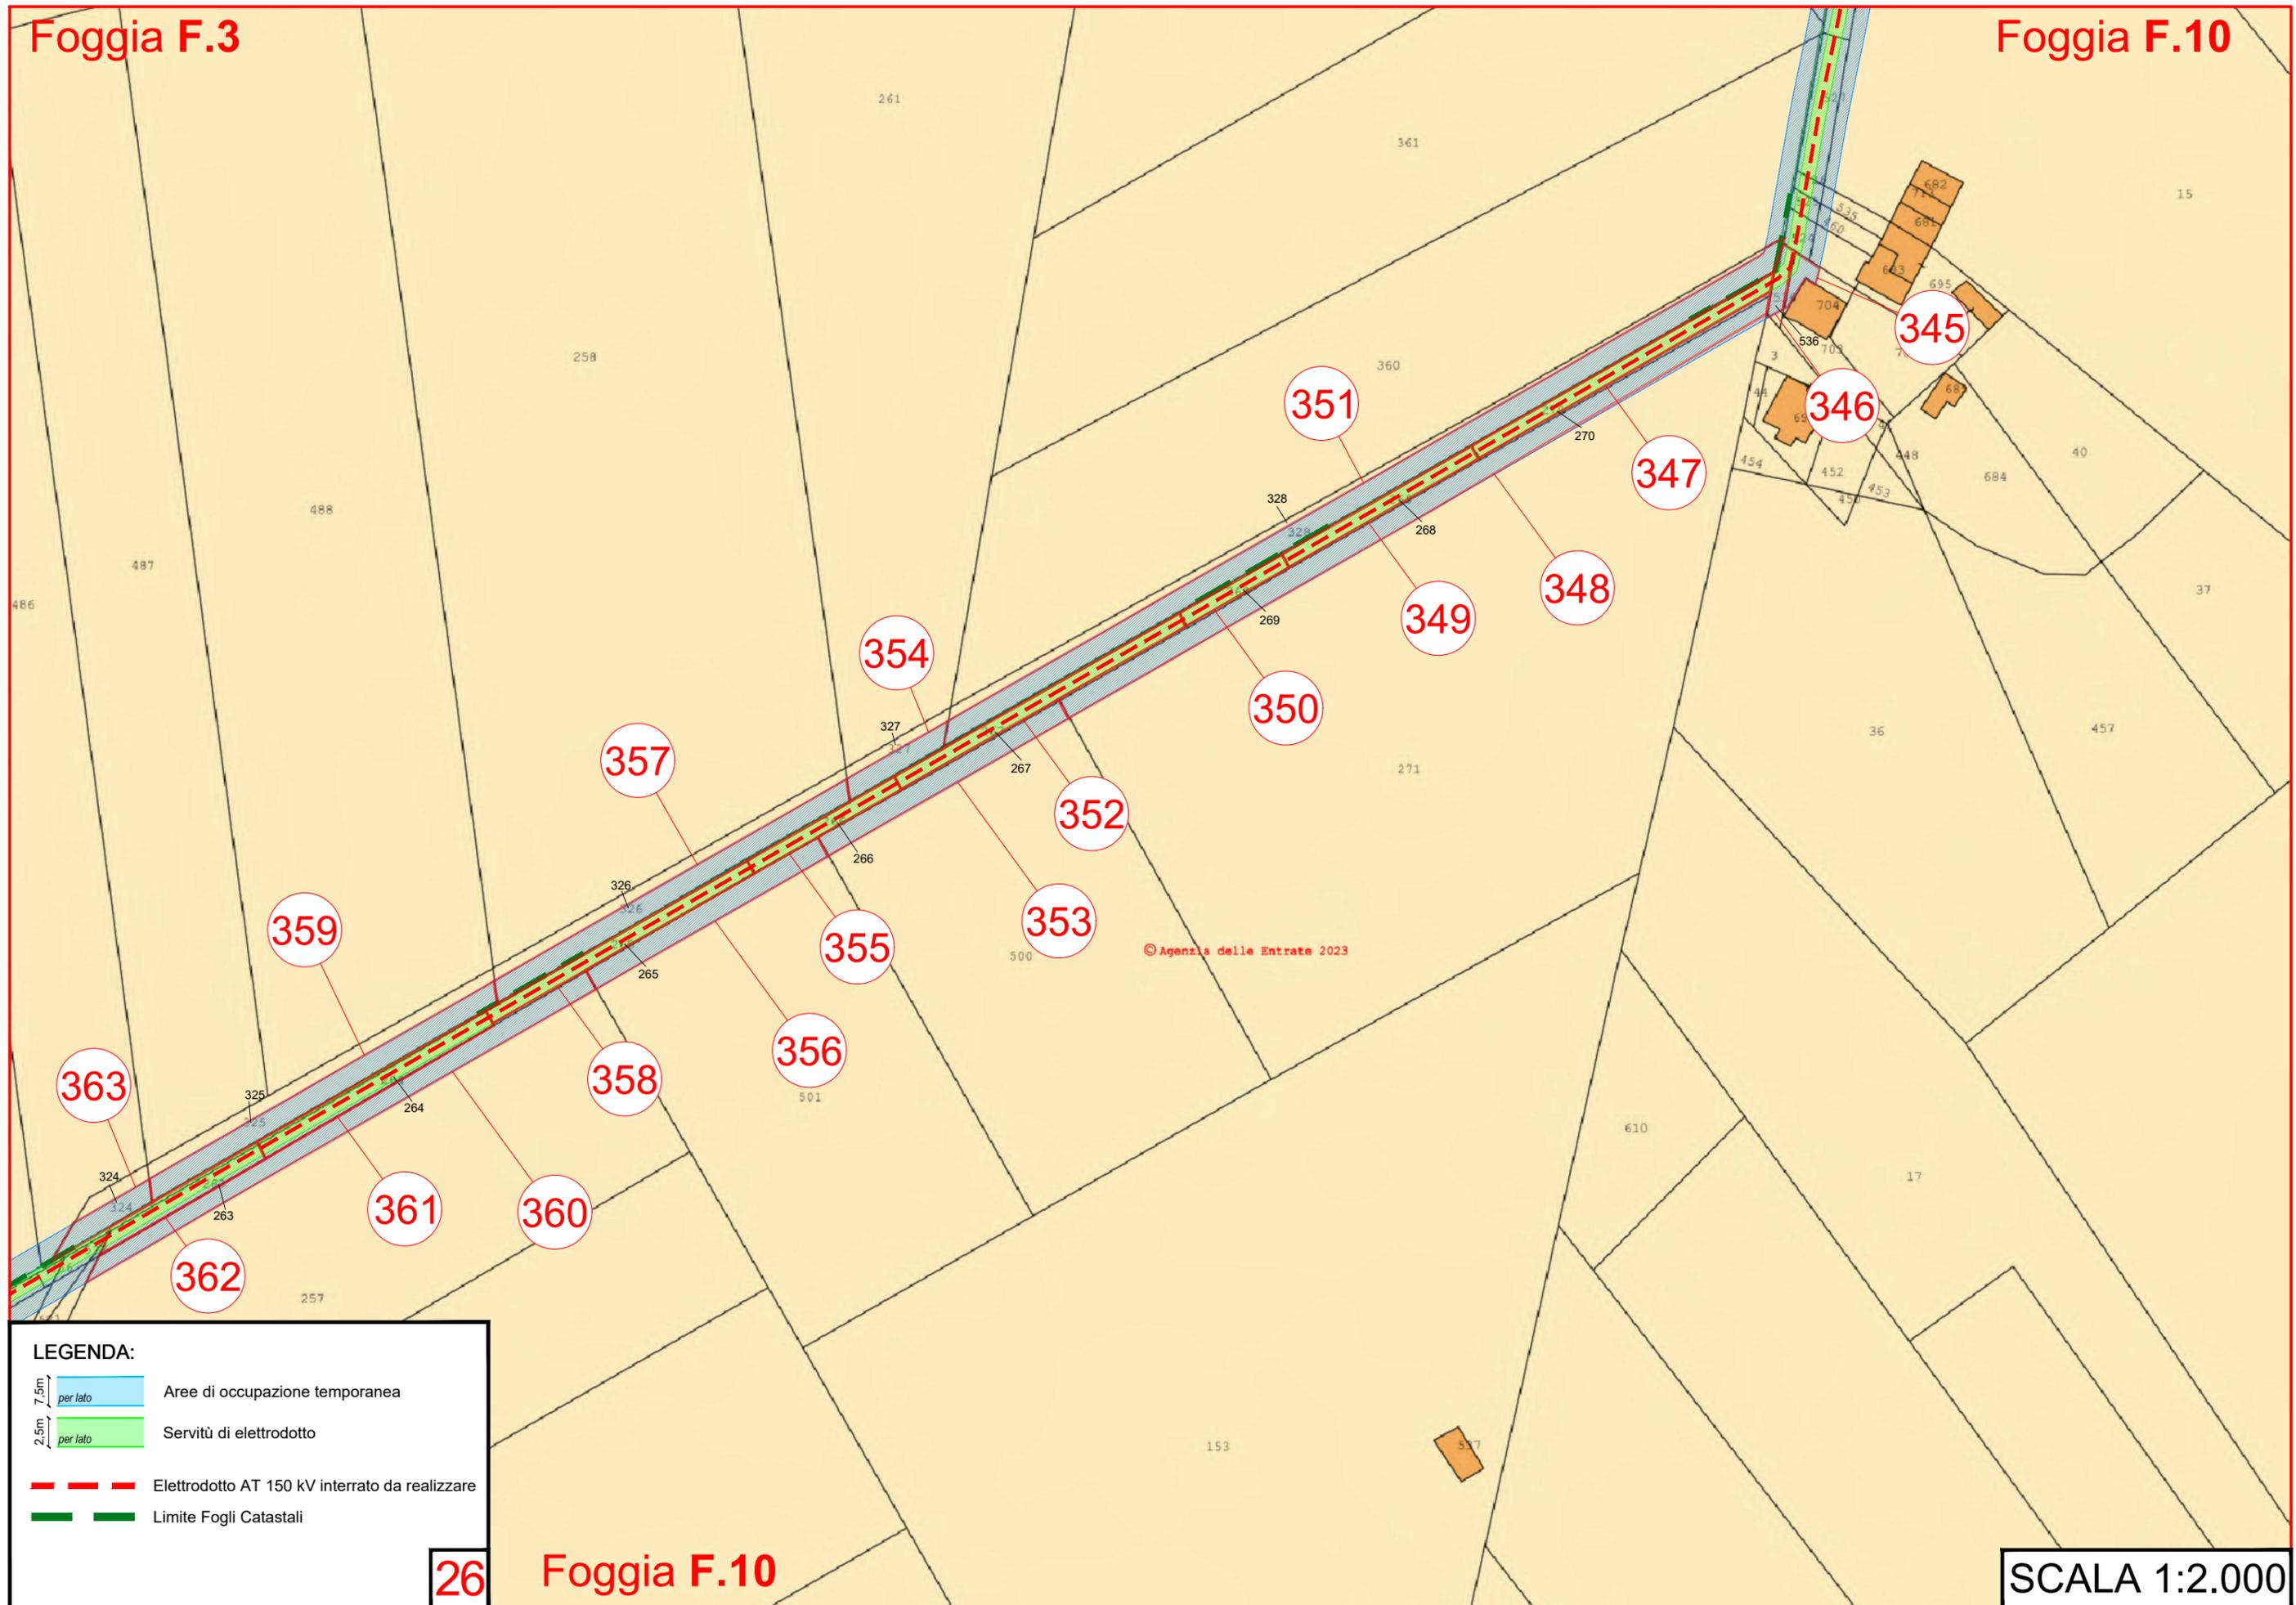

© Agenzia delle Entrate 2023

**LEGENDA:**

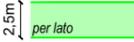-  Aree di occupazione temporanea
-  Servitù di elettrodotto
-  Elettrodotto AT 150 kV interrato da realizzare
-  Limite Fogli Catastali


**26**

Foggia F.10


SCALA 1:2.000

Foggia F.10

Foggia F.3

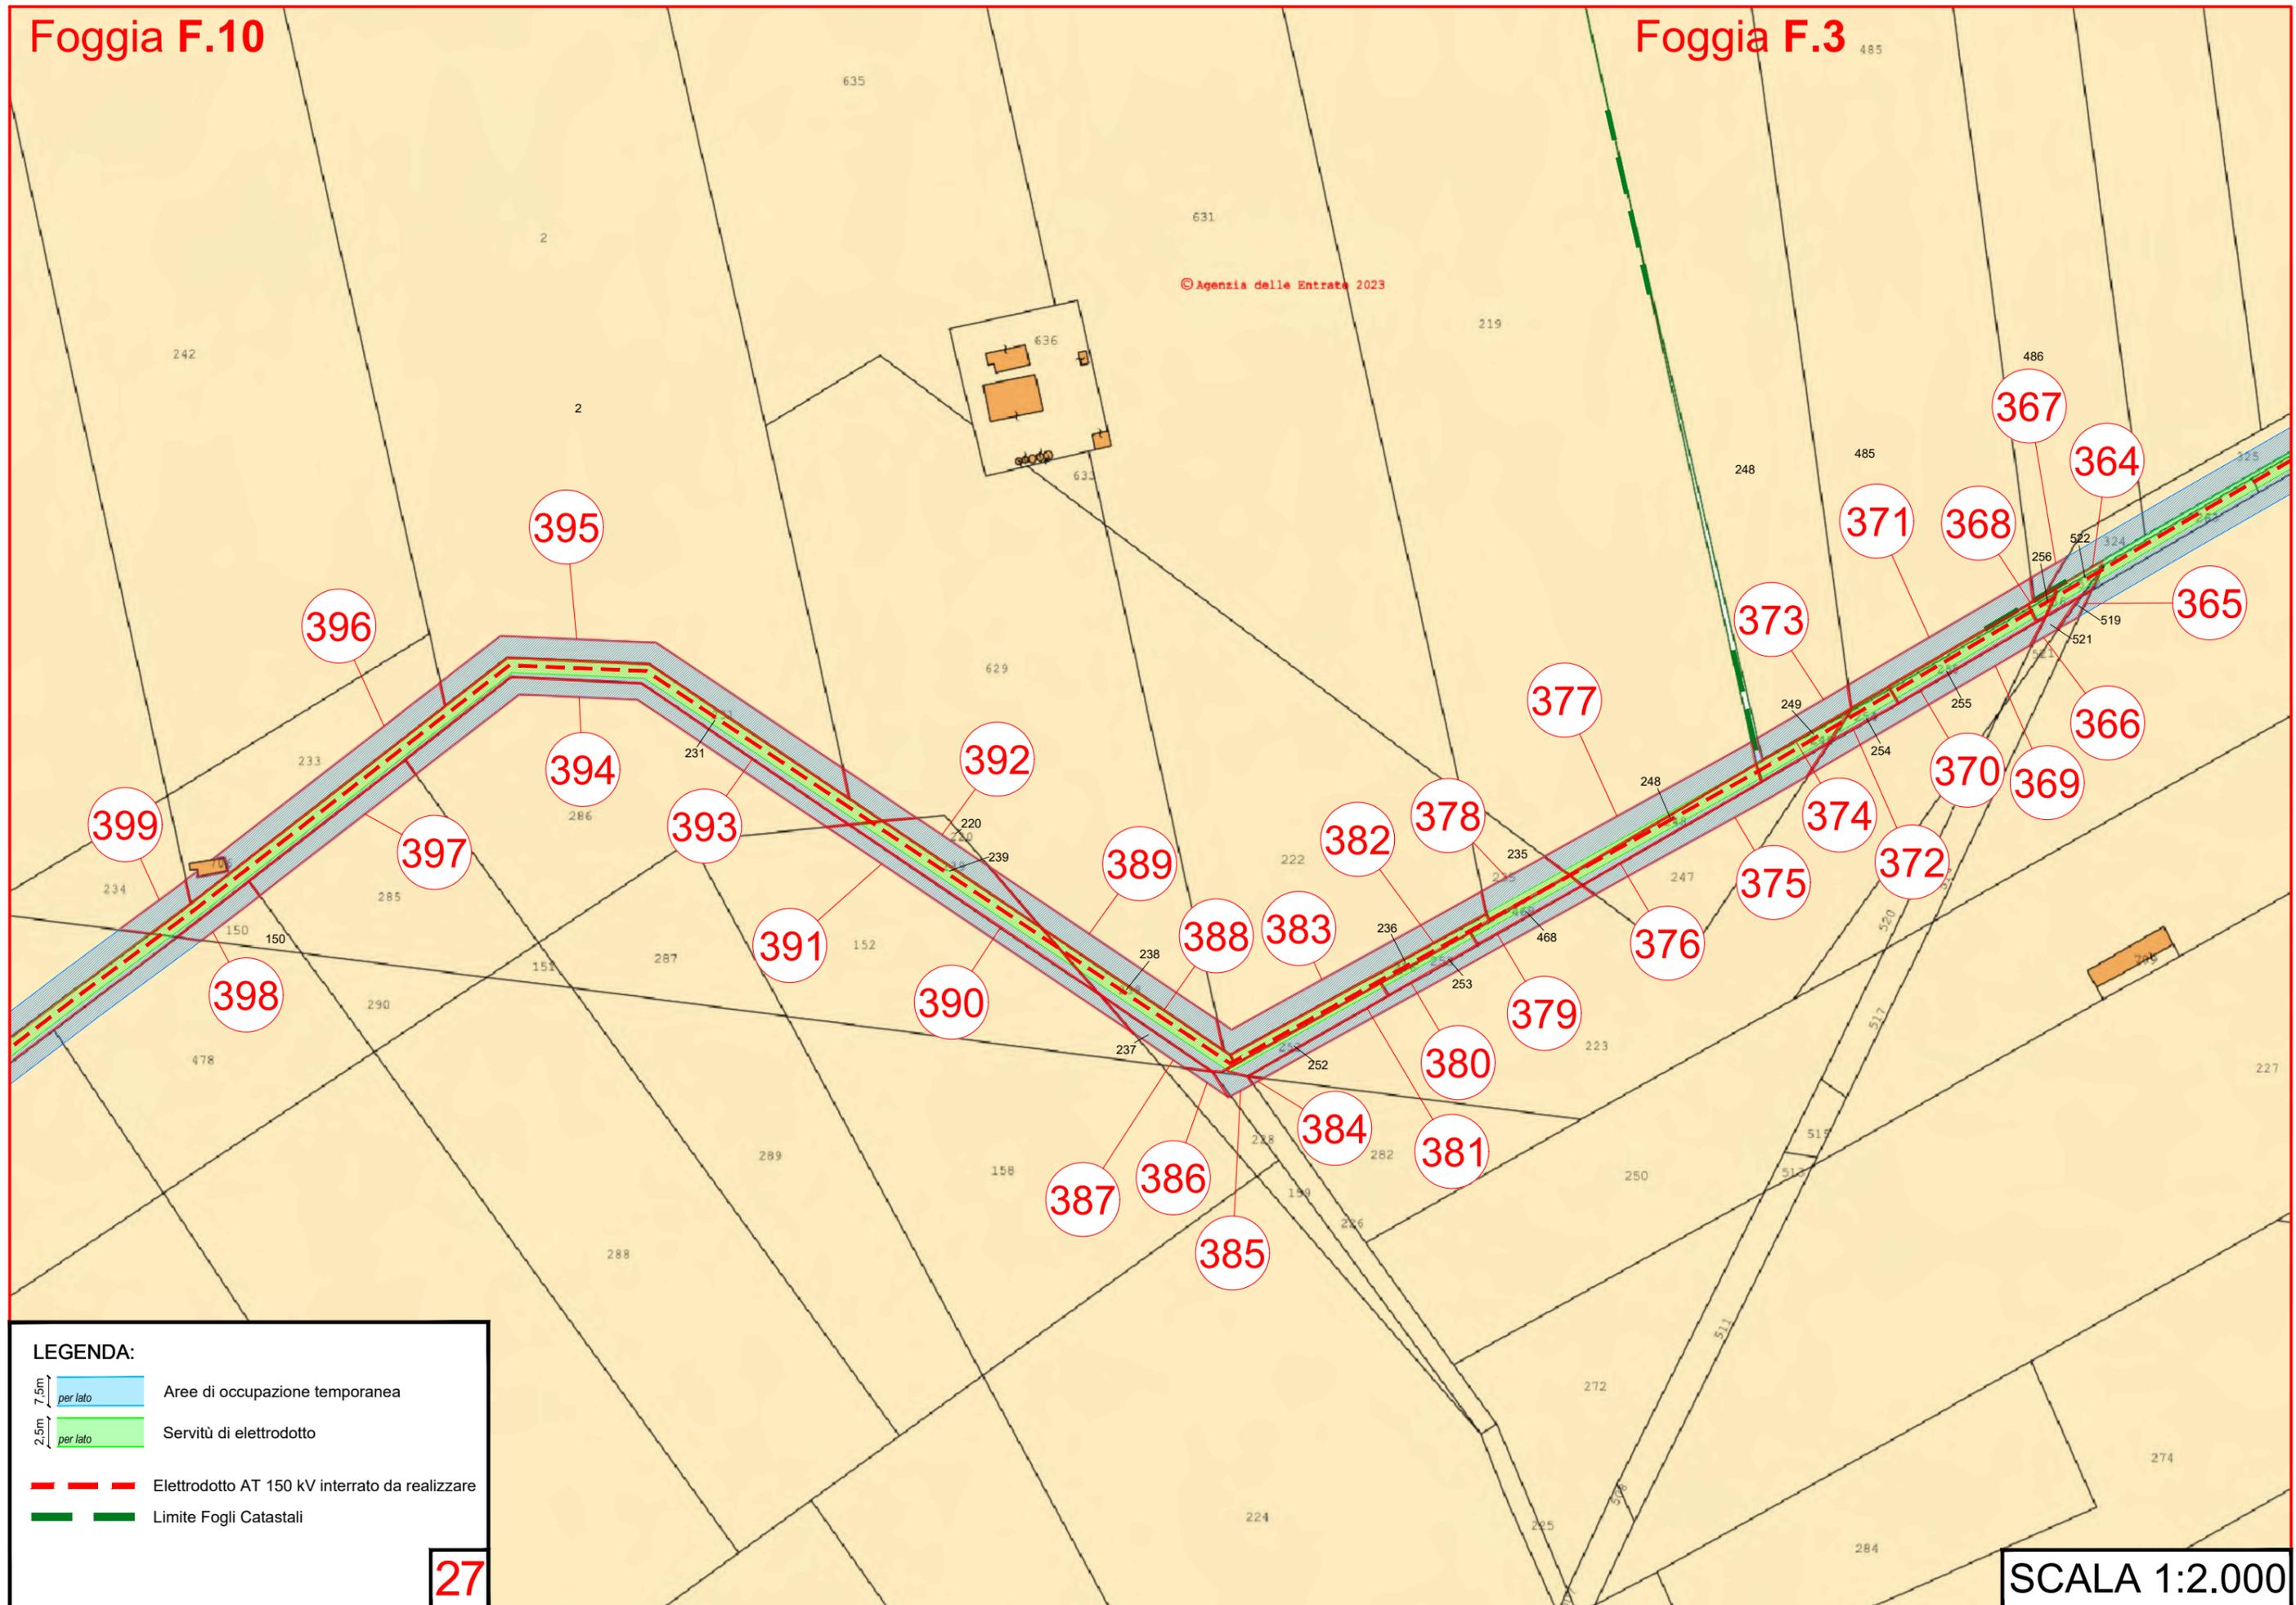

LEGENDA:

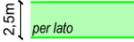-  Aree di occupazione temporanea
-  Servitù di elettrodotto
-  Elettrodotto AT 150 kV interrato da realizzare
-  Limite Fogli Catastali


27

SCALA 1:2.000




# Foggia F.11

© Agenzia delle Entrate 2023

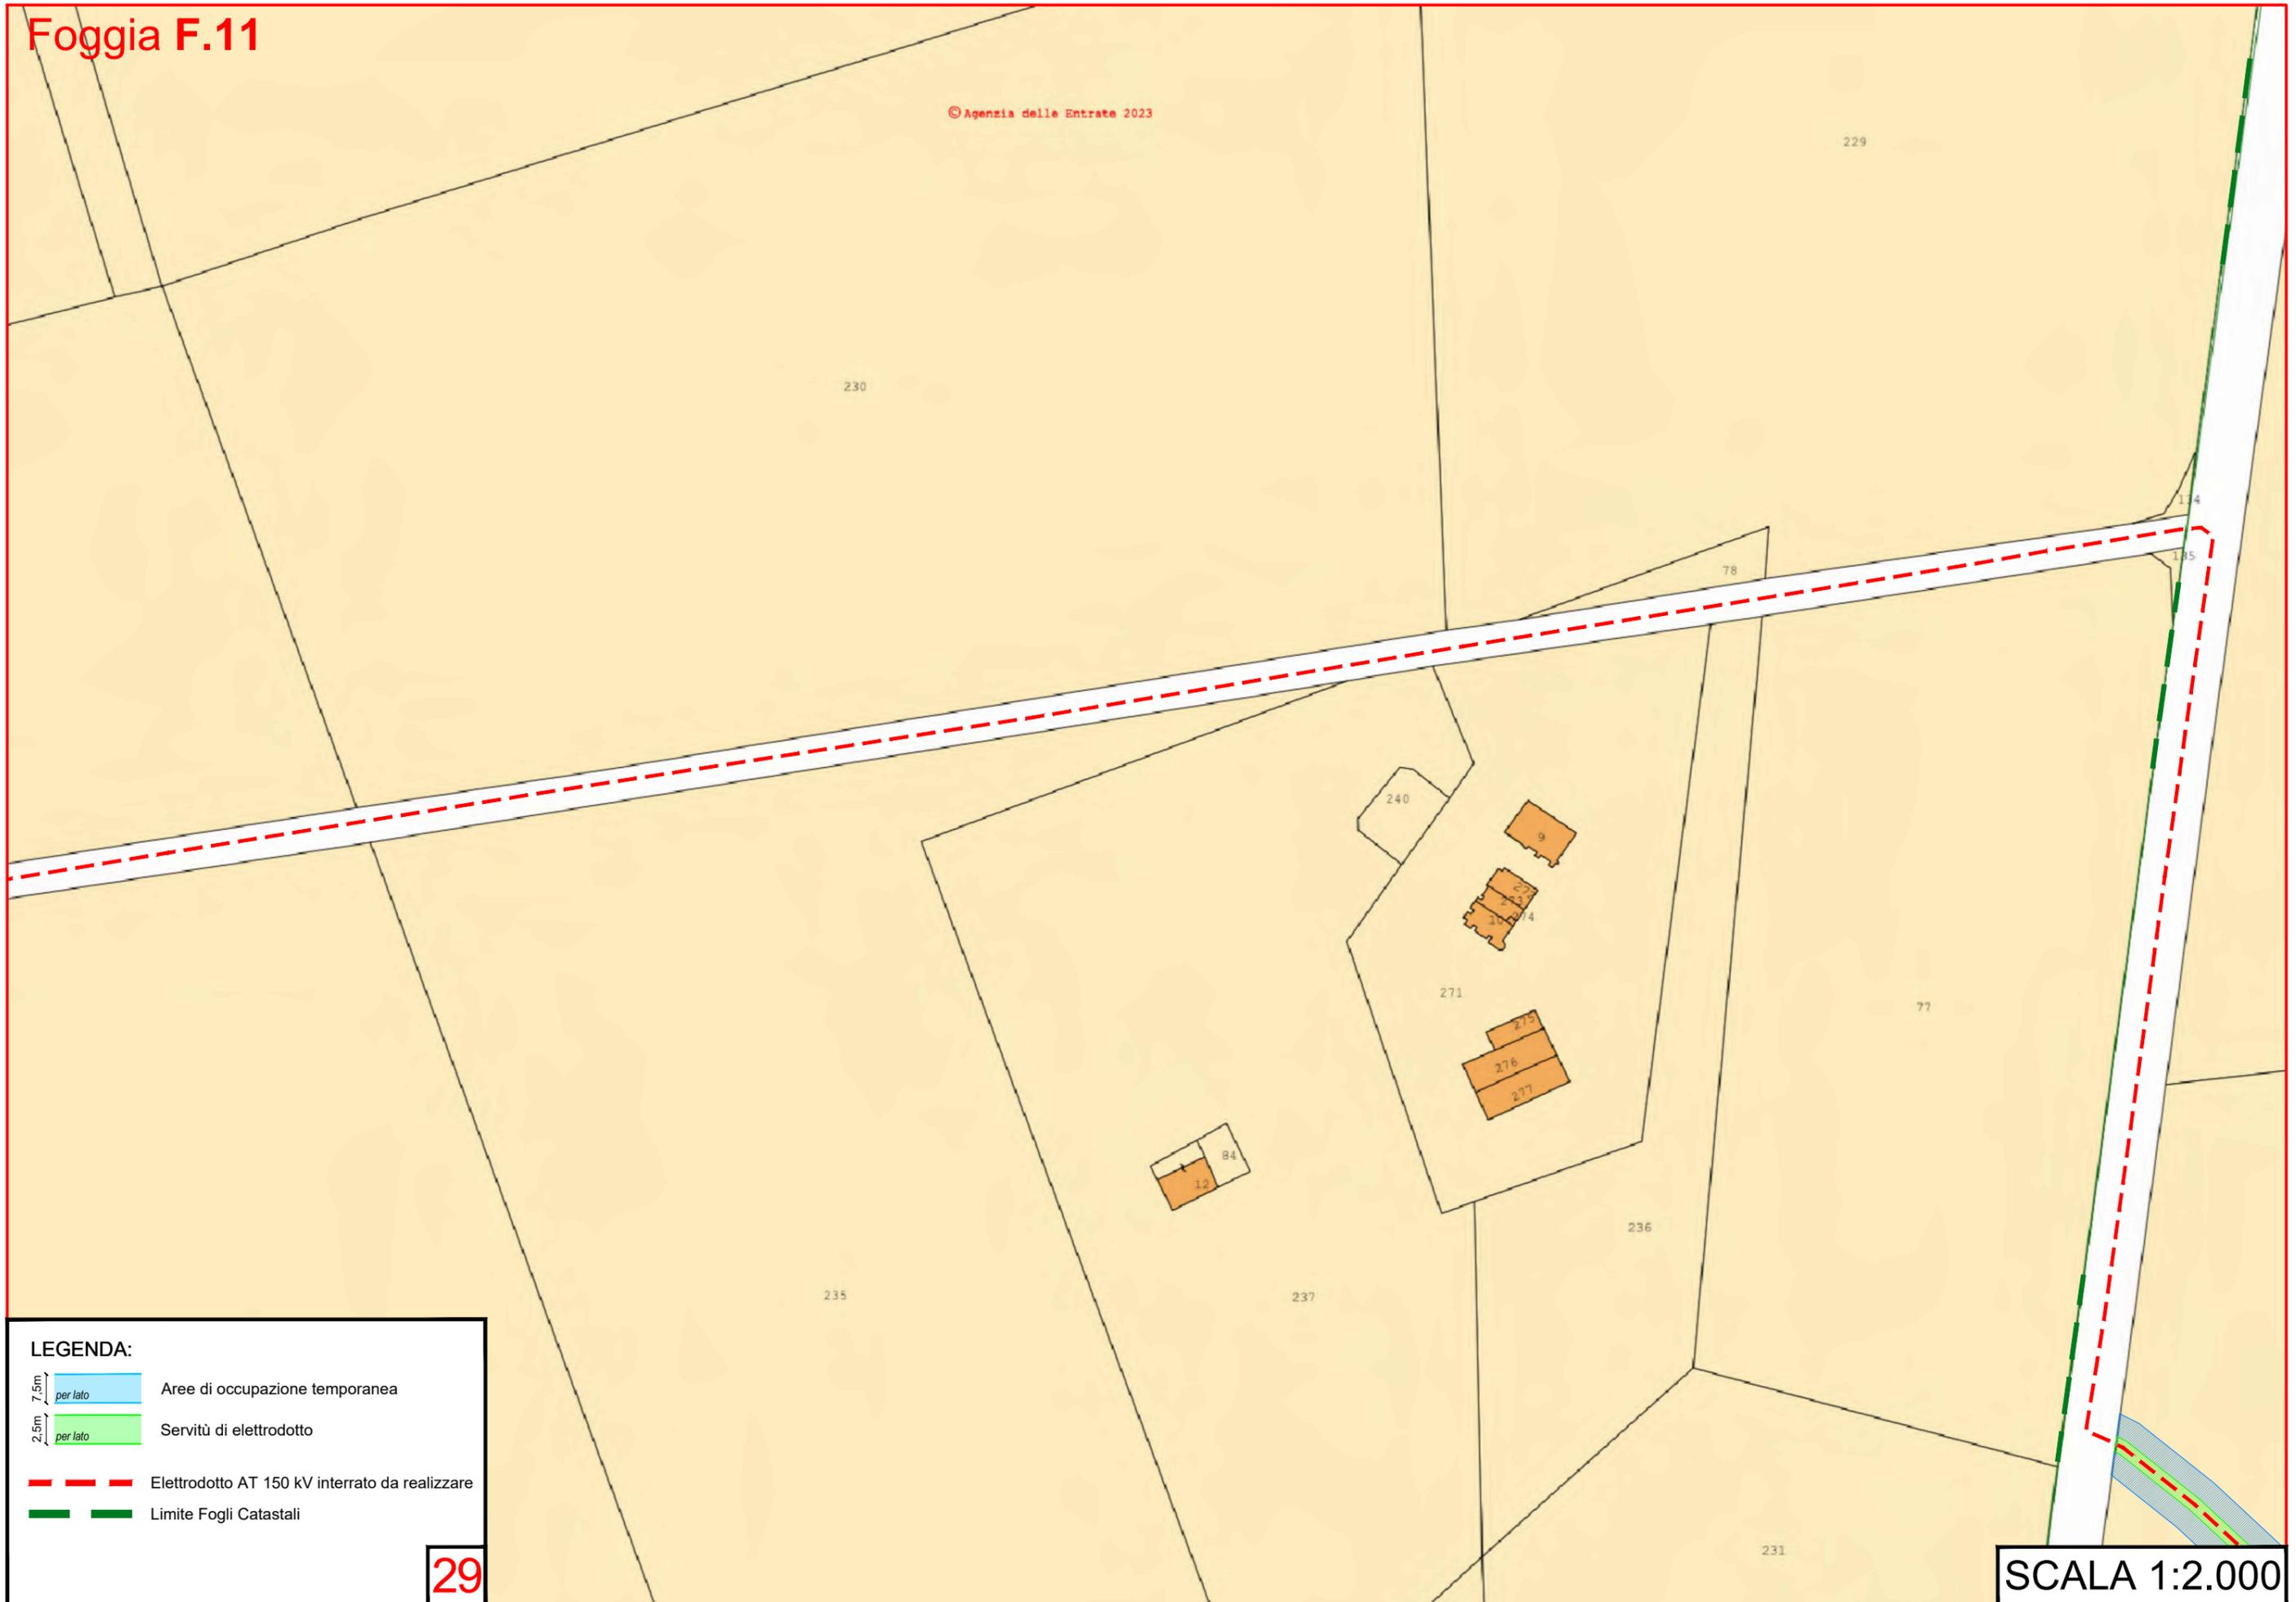


## LEGENDA:

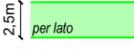-  Aree di occupazione temporanea
-  Servitù di elettrodotto
-  Elettrodotto AT 150 kV interrato da realizzare
-  Limite Fogli Catastali


29

SCALA 1:2.000

# Foggia F.11

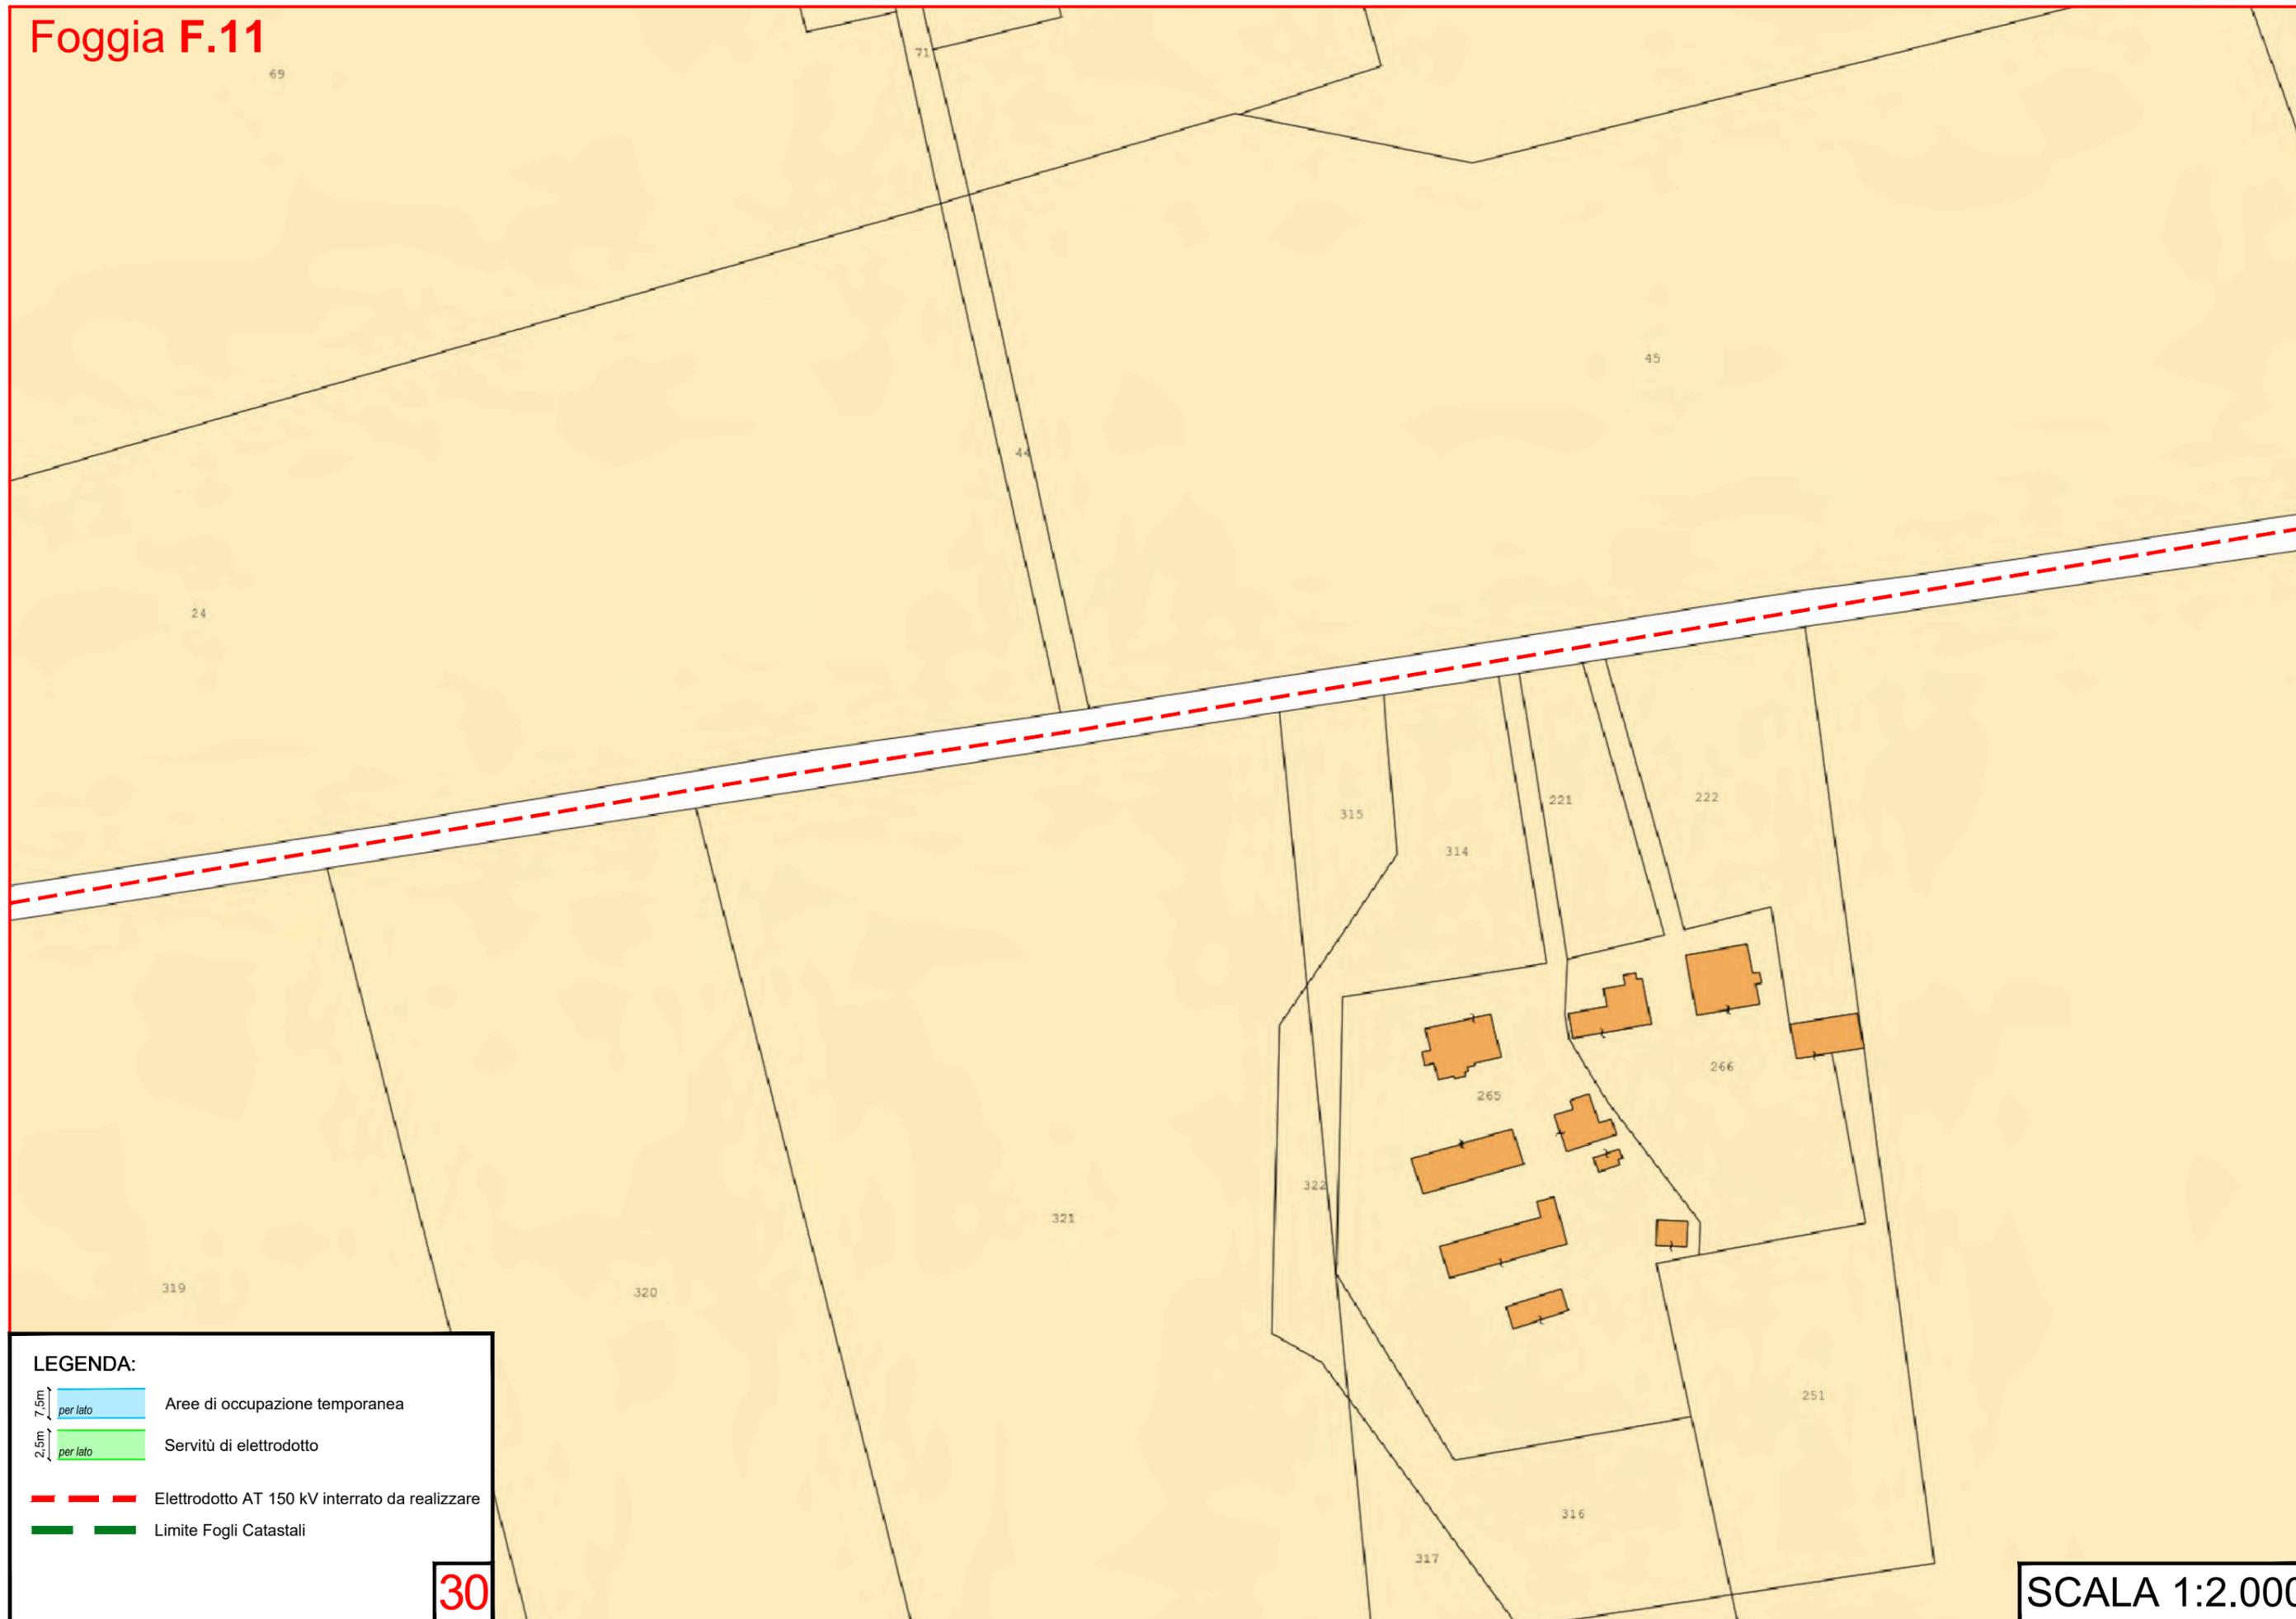

**LEGENDA:**

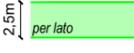
-  Aree di occupazione temporanea
-  Servitù di elettrodotto
-  Elettrodotto AT 150 kV interrato da realizzare
-  Limite Fogli Catastali

**30**

**SCALA 1:2.000**


Foggia F.18

Foggia F.11

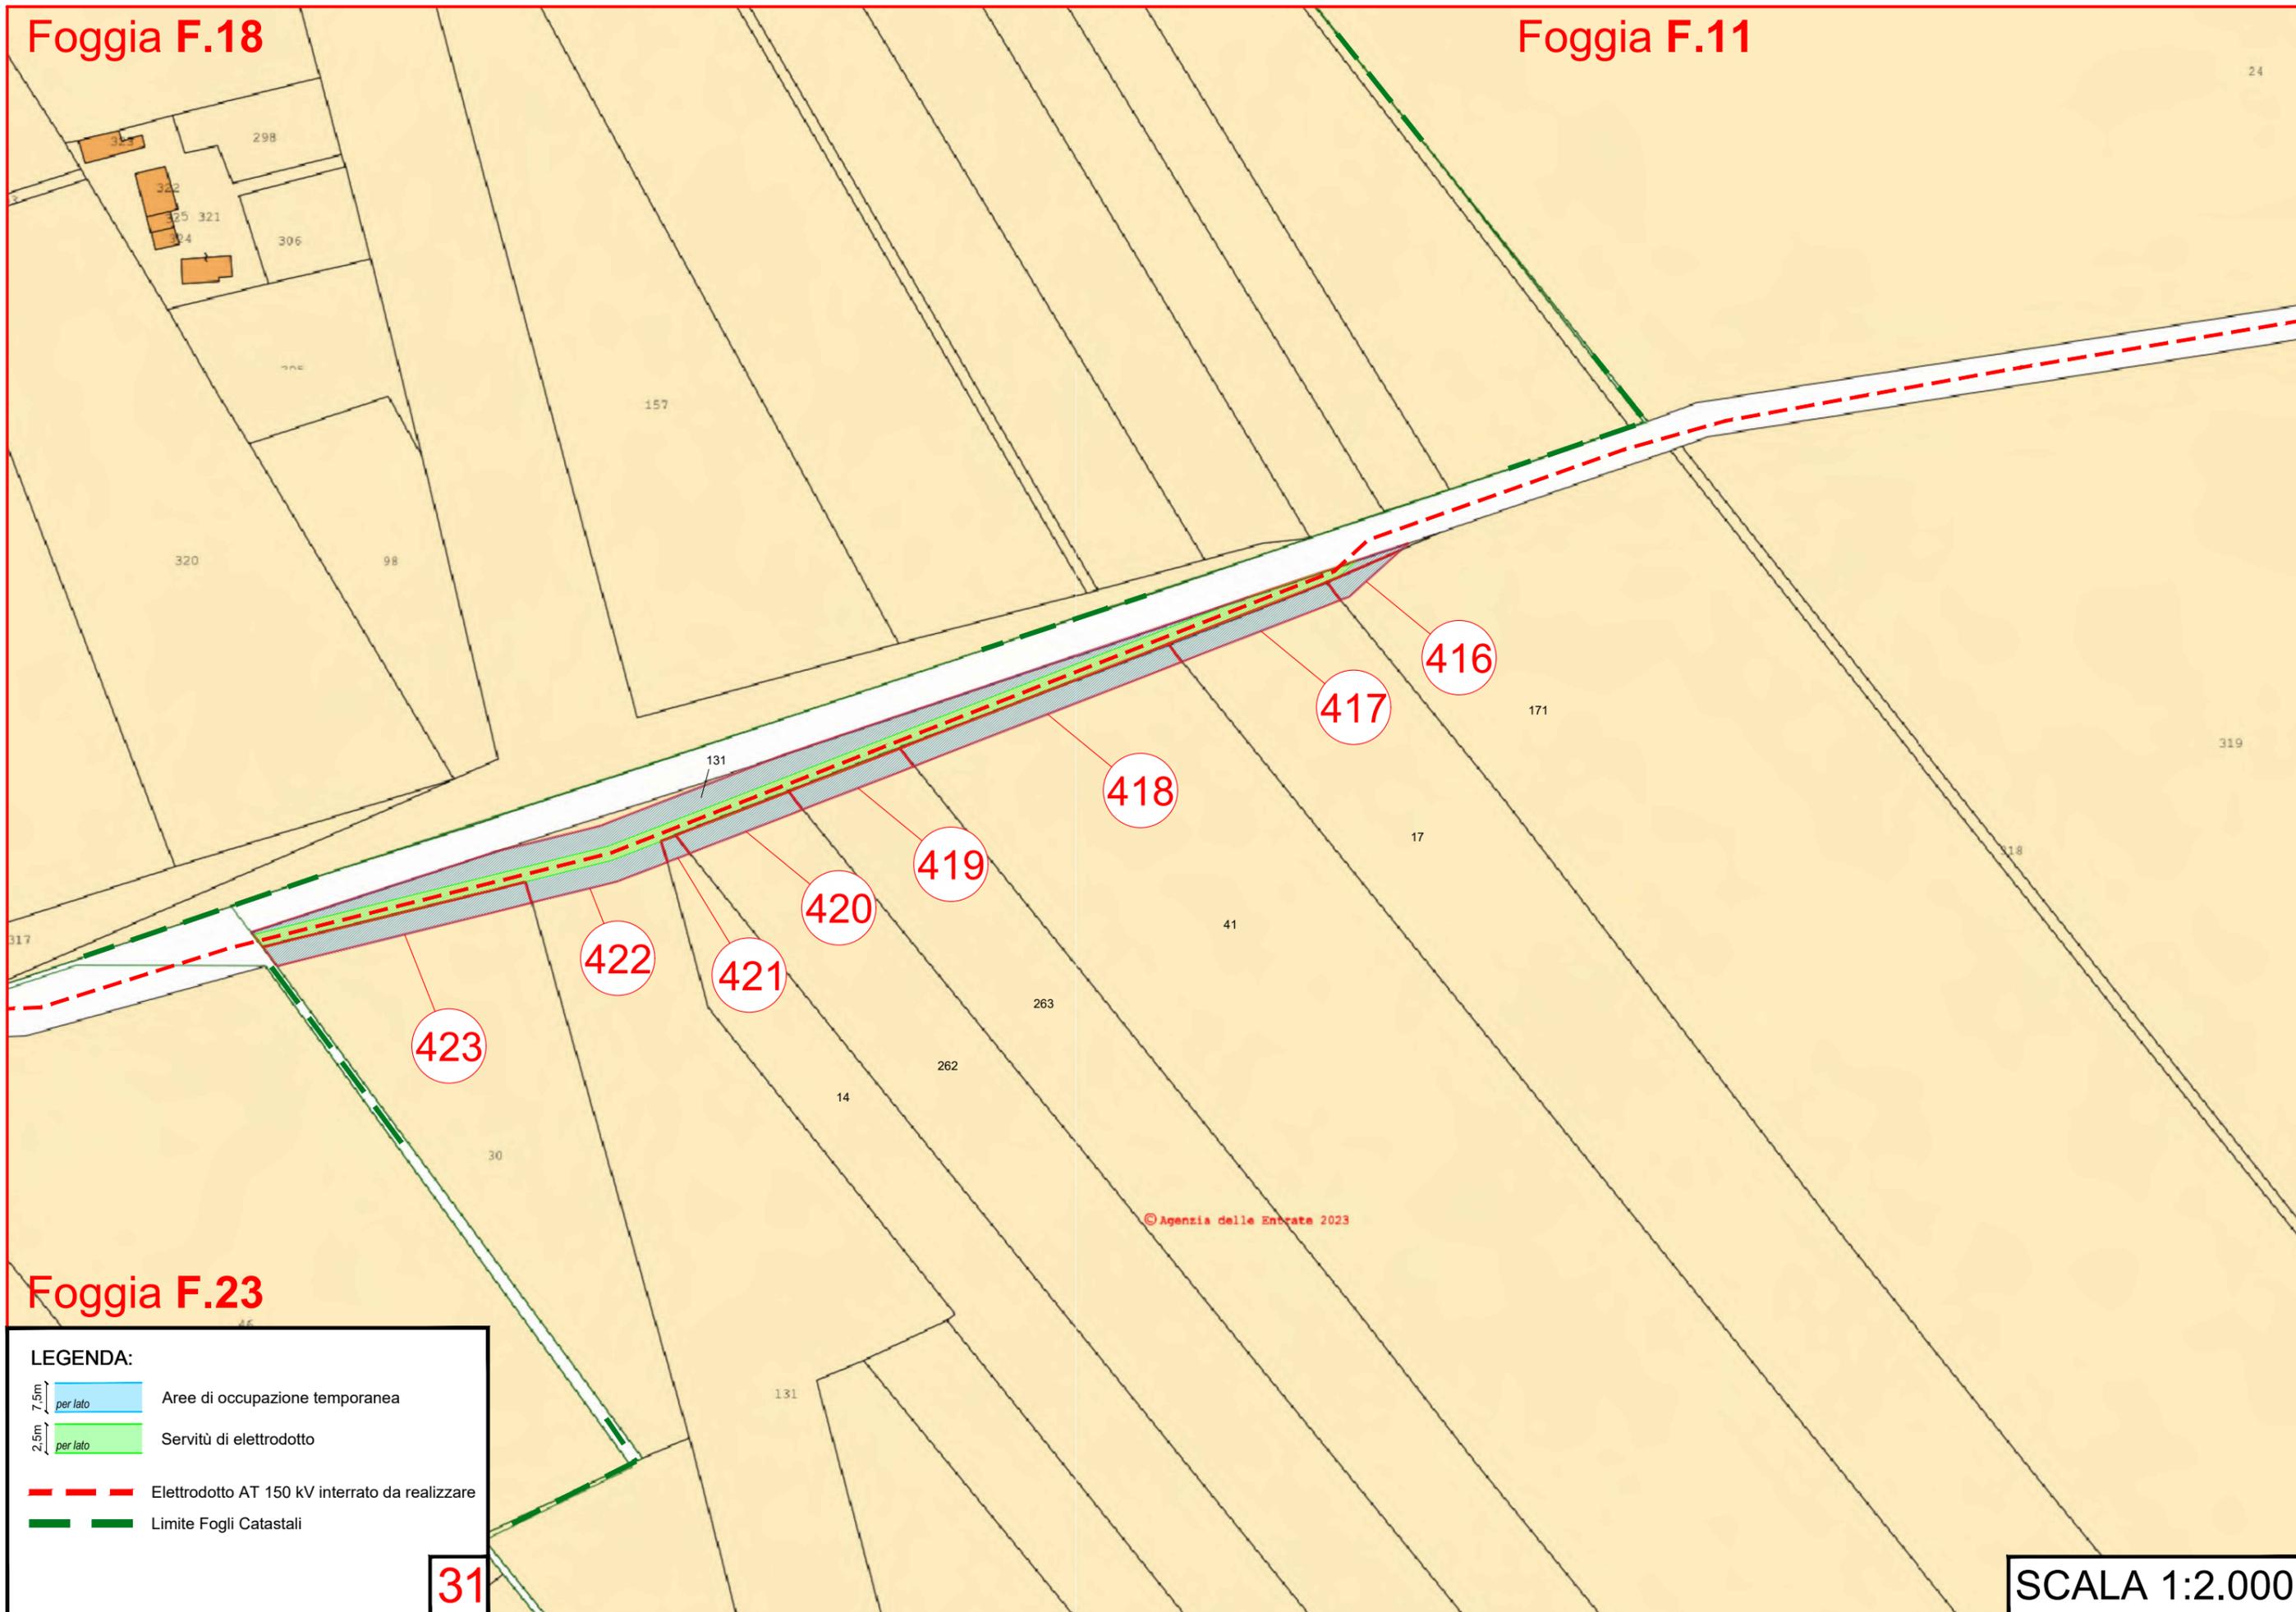

Foggia F.23


**LEGENDA:**

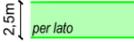-  Aree di occupazione temporanea
-  Servitù di elettrodotto
-  Elettrodotto AT 150 kV interrato da realizzare
-  Limite Fogli Catastali


**31**

SCALA 1:2.000

Foggia F.18

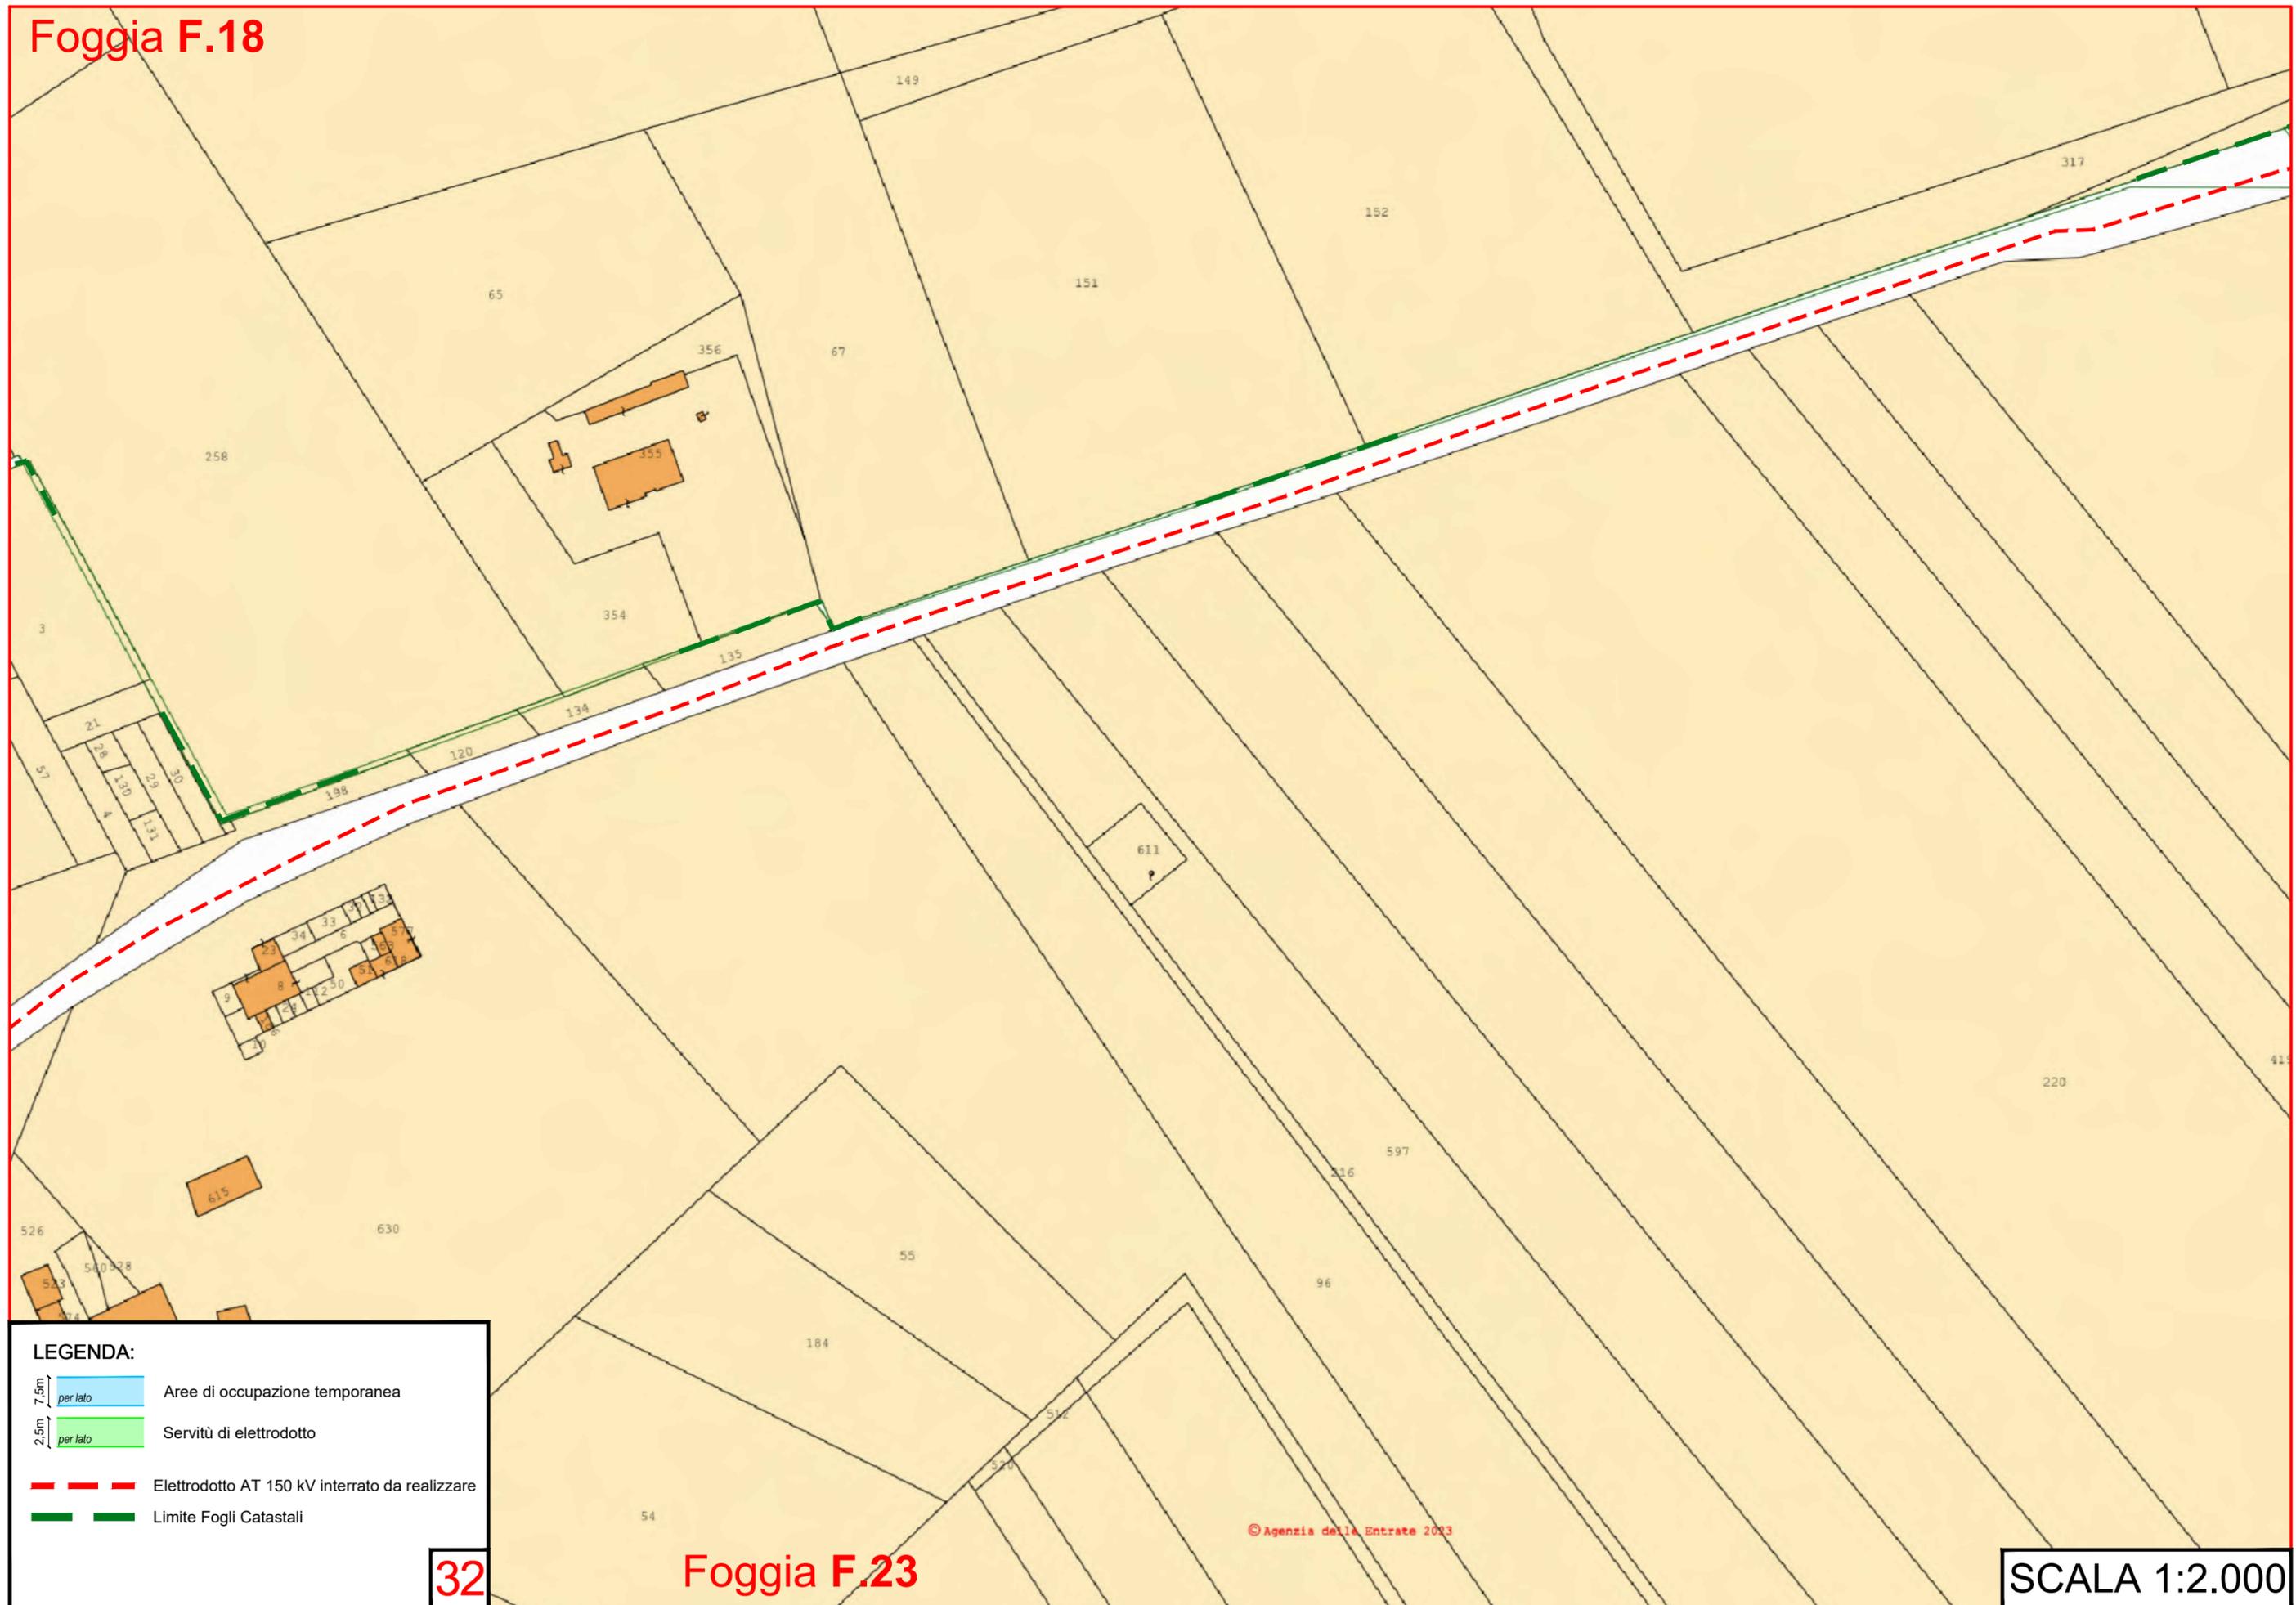

**LEGENDA:**

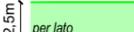
-  7.5m per lato Aree di occupazione temporanea
-  2.5m per lato Servitù di elettrodotto
-  Elettrodotto AT 150 kV interrato da realizzare
-  Limite Fogli Catastali


**32**

Foggia F.23

© Agenzia della Entrate 2023

SCALA 1:2.000

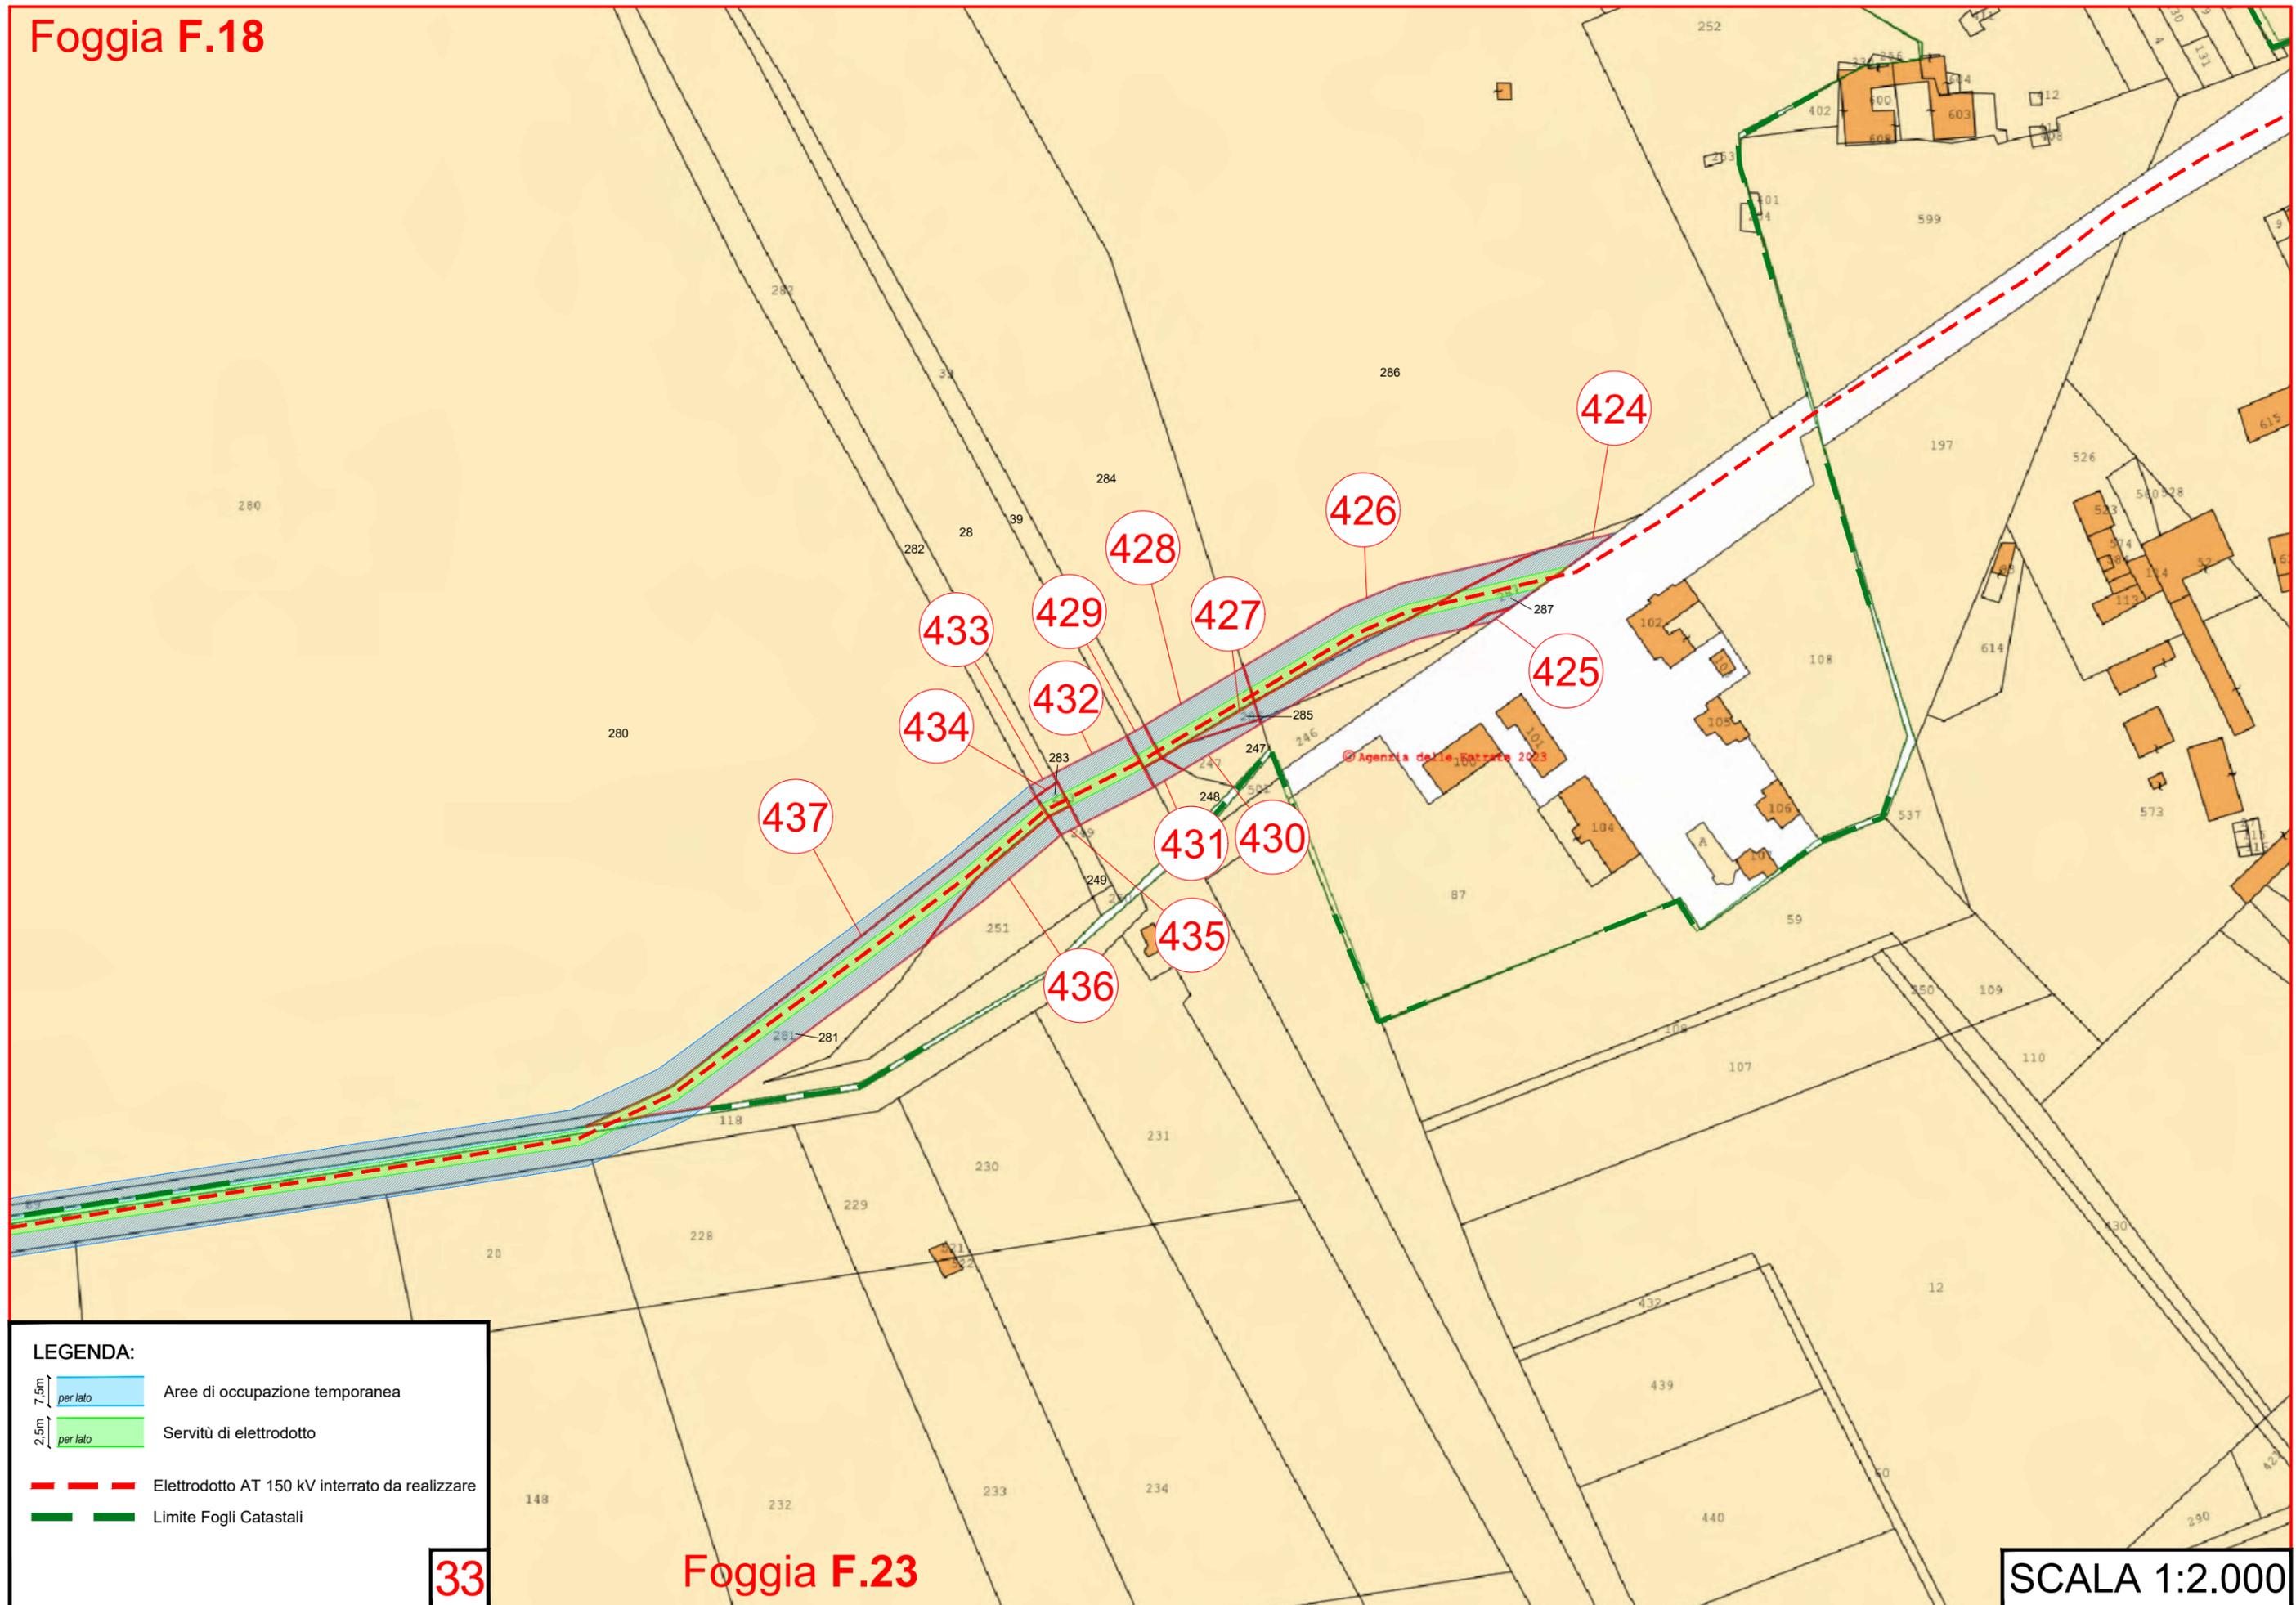


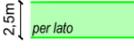- LEGENDA:**
-  Aree di occupazione temporanea
  -  Servitù di elettrodotto
  -  Elettrodotto AT 150 kV interrato da realizzare
  -  Limite Fogli Catastali

Foggia F.19


Foggia F.18

© Agenzia delle Entrate 2023

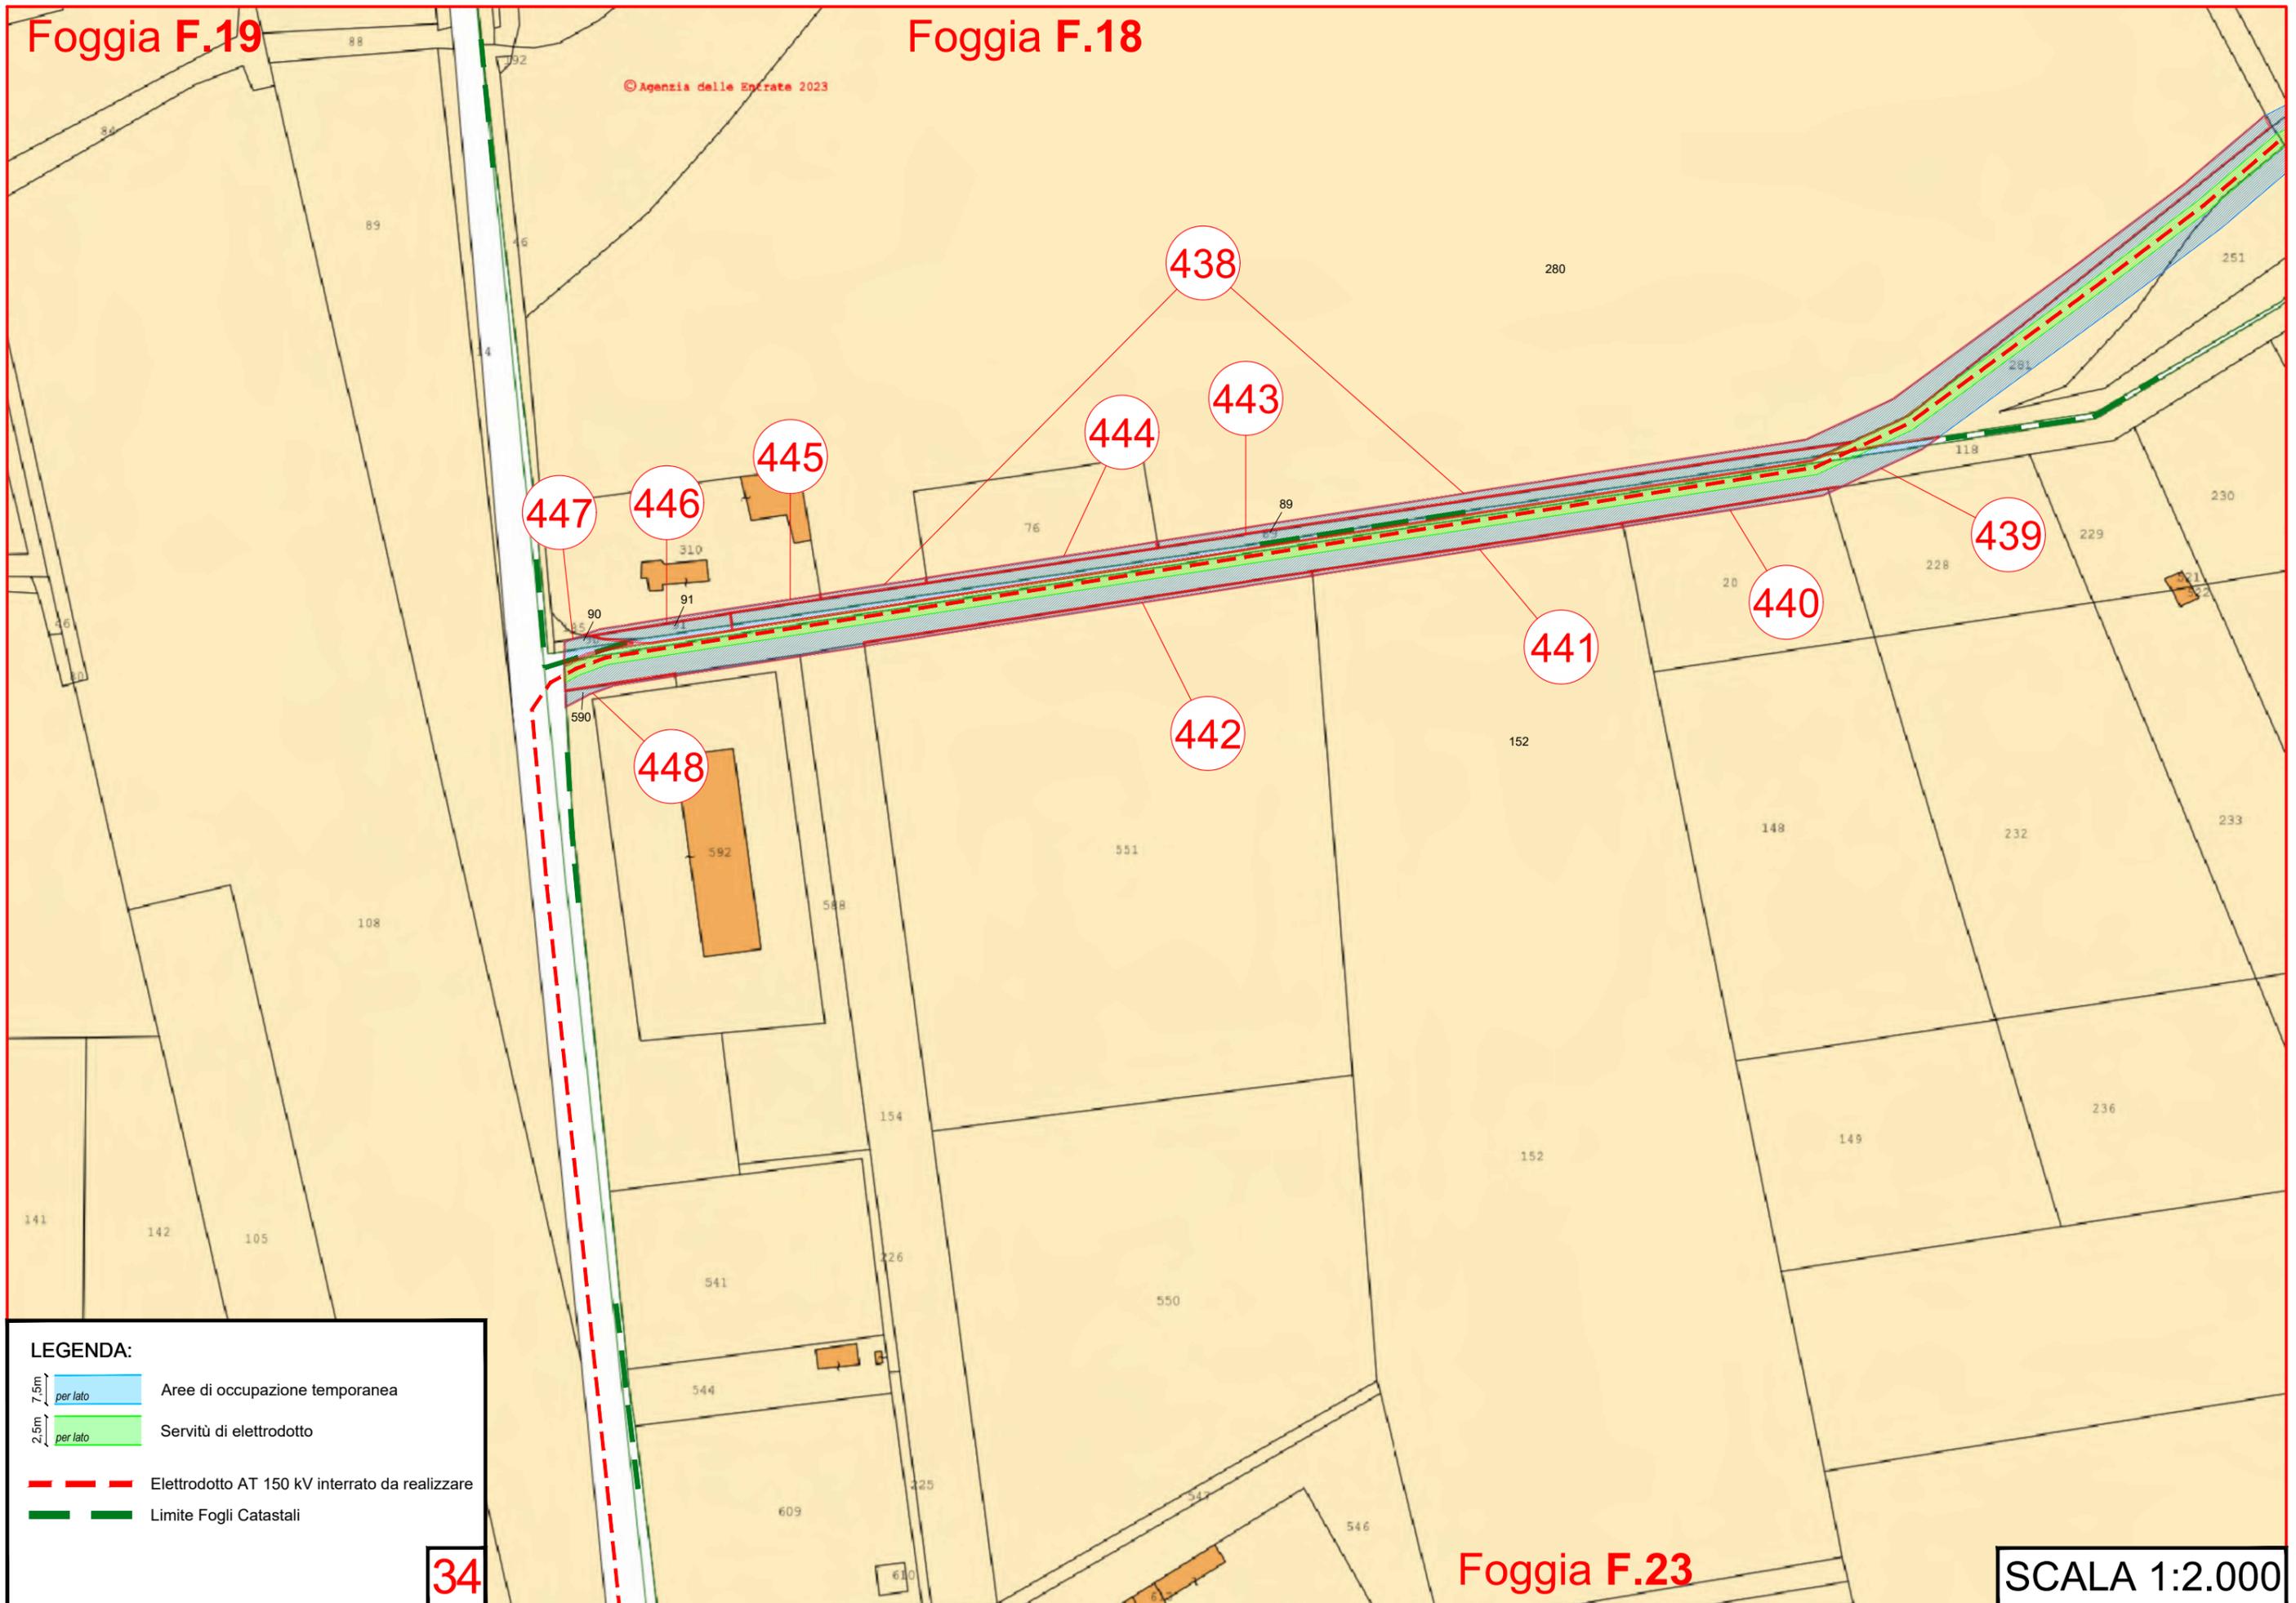

438  
443  
444  
445  
446  
447  
439  
440  
441  
442  
448

**LEGENDA:**

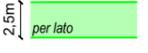-  Aree di occupazione temporanea
-  Servitù di elettrodotto
-  Elettrodotto AT 150 kV interrato da realizzare
-  Limite Fogli Catastali


**34**

Foggia F.23

SCALA 1:2.000

Foggia F.19

Foggia F.23

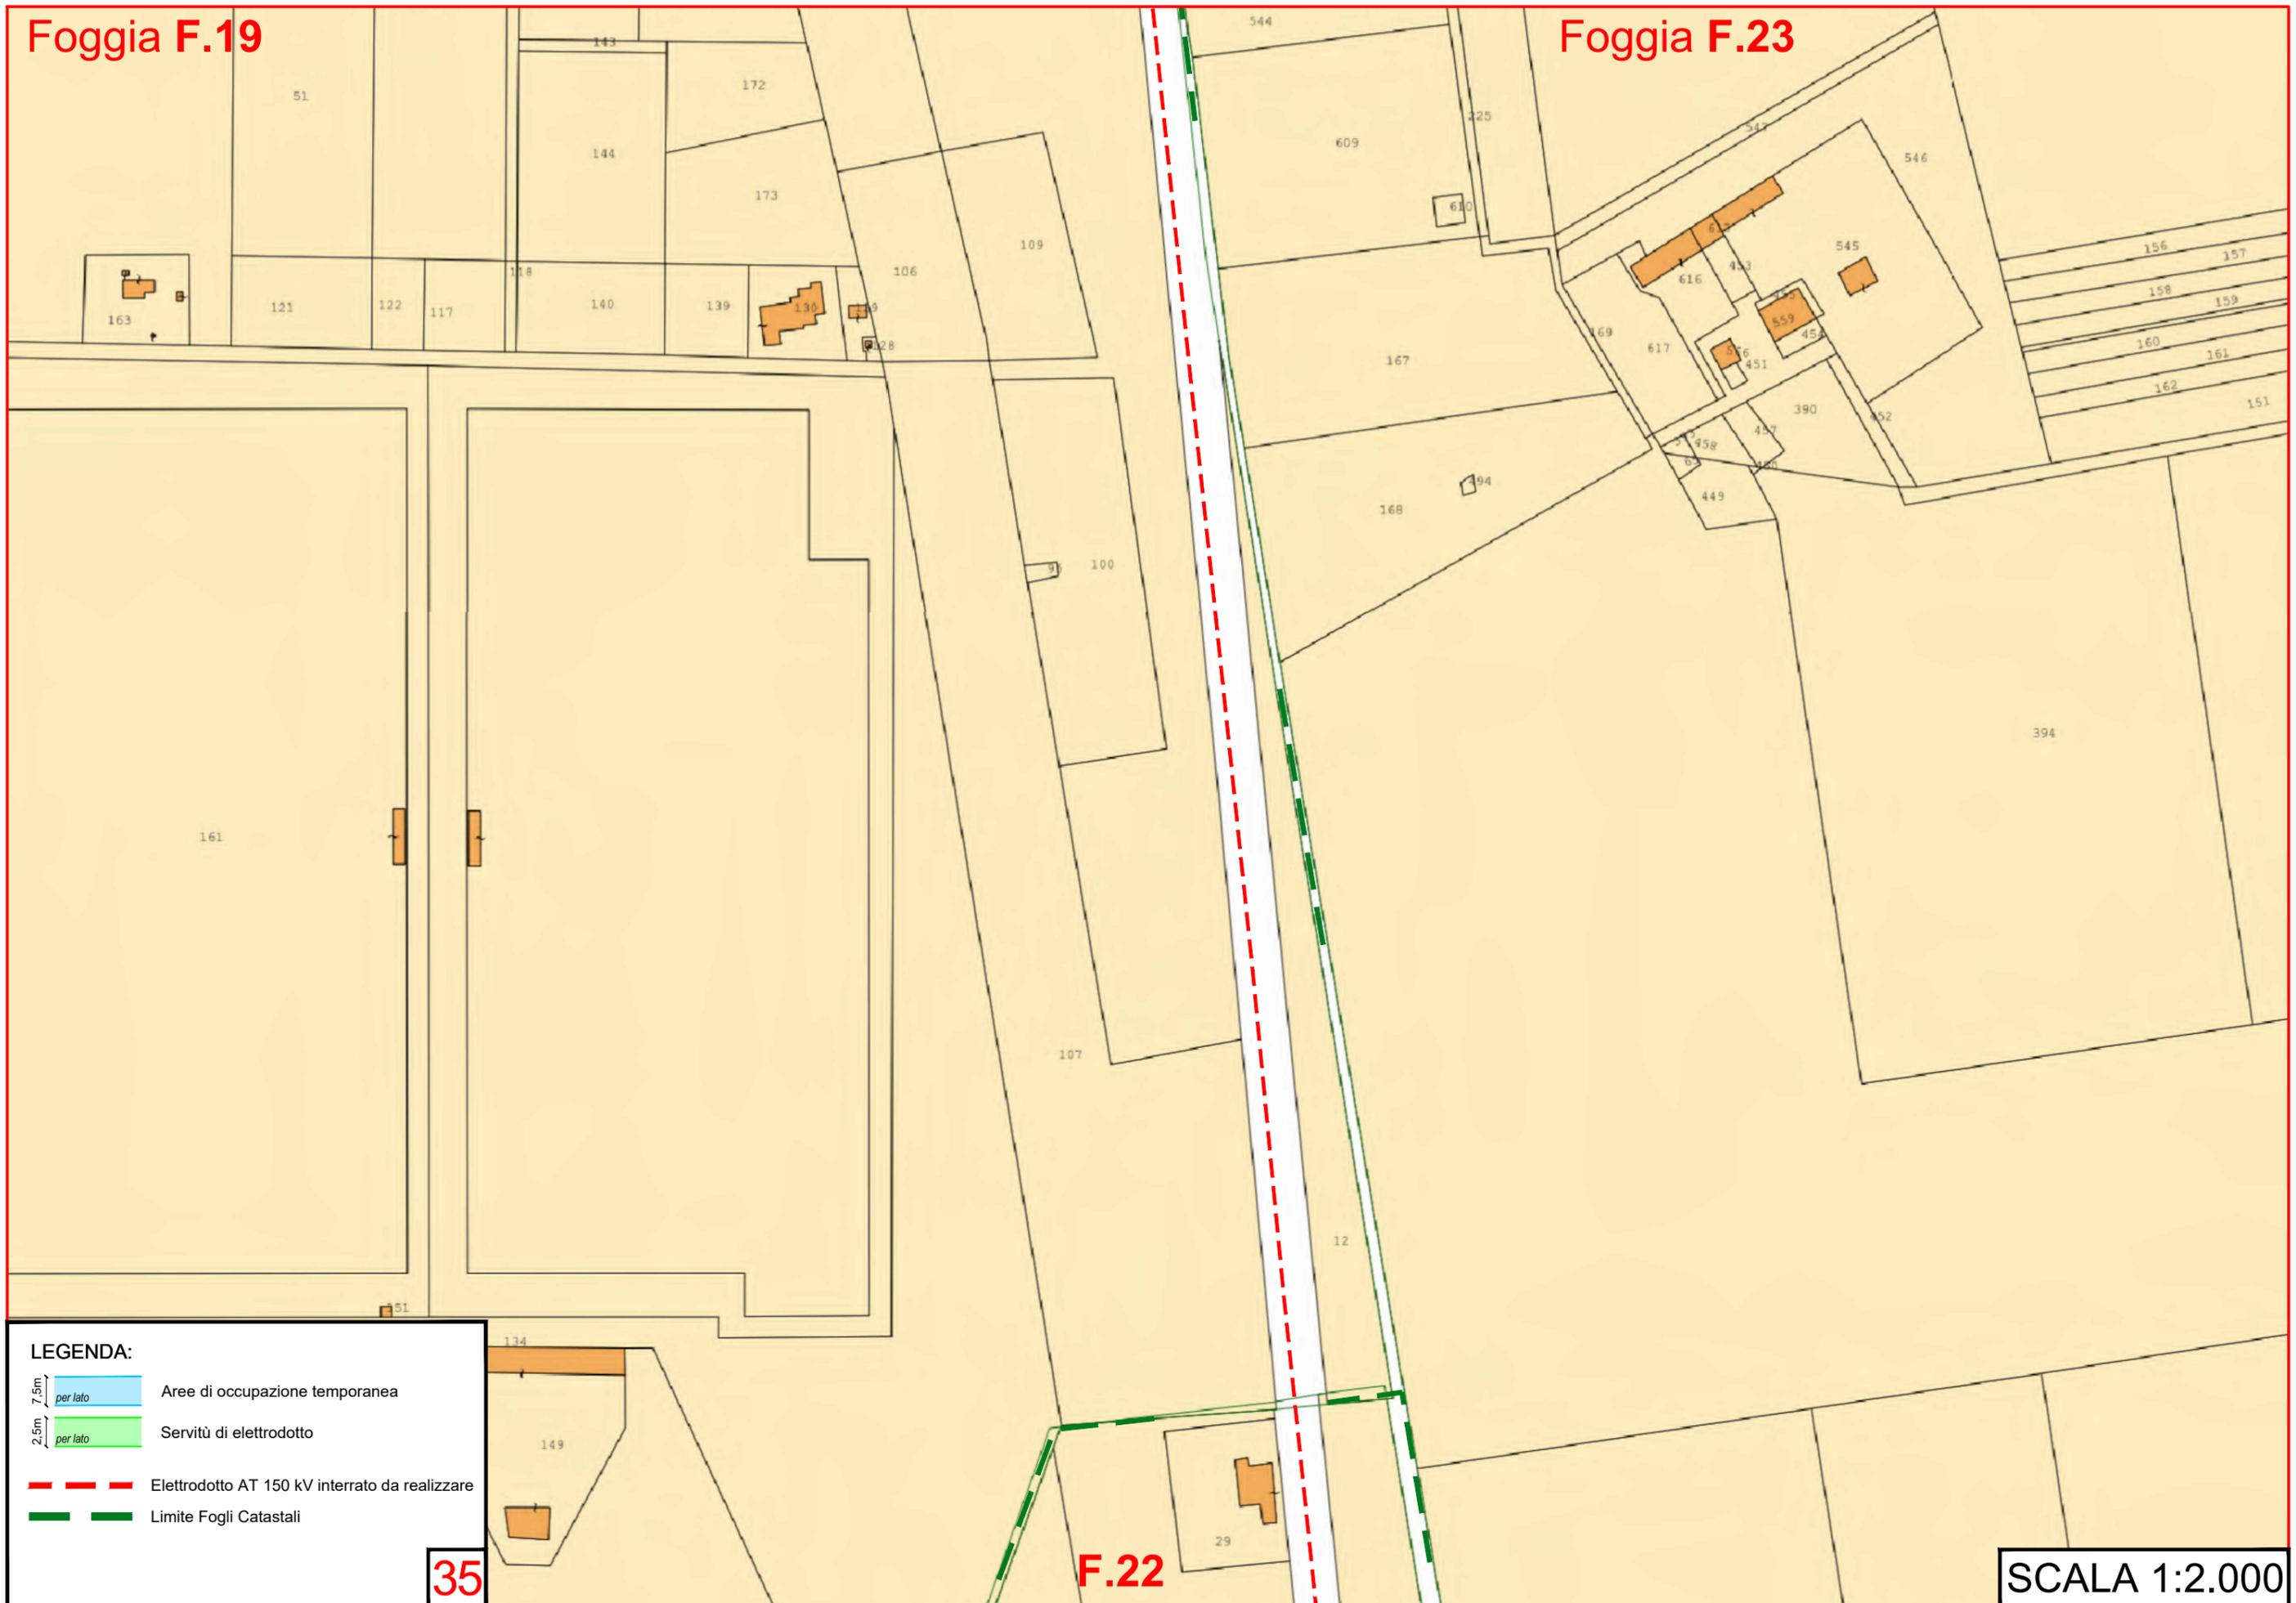

- LEGENDA:**
- Aree di occupazione temporanea
  - Servitù di elettrodotto
  - Elettrodotto AT 150 kV interrato da realizzare
  - Limite Fogli Catastali


35

F.22

SCALA 1:2.000

Foggia F.19

Foggia F.23

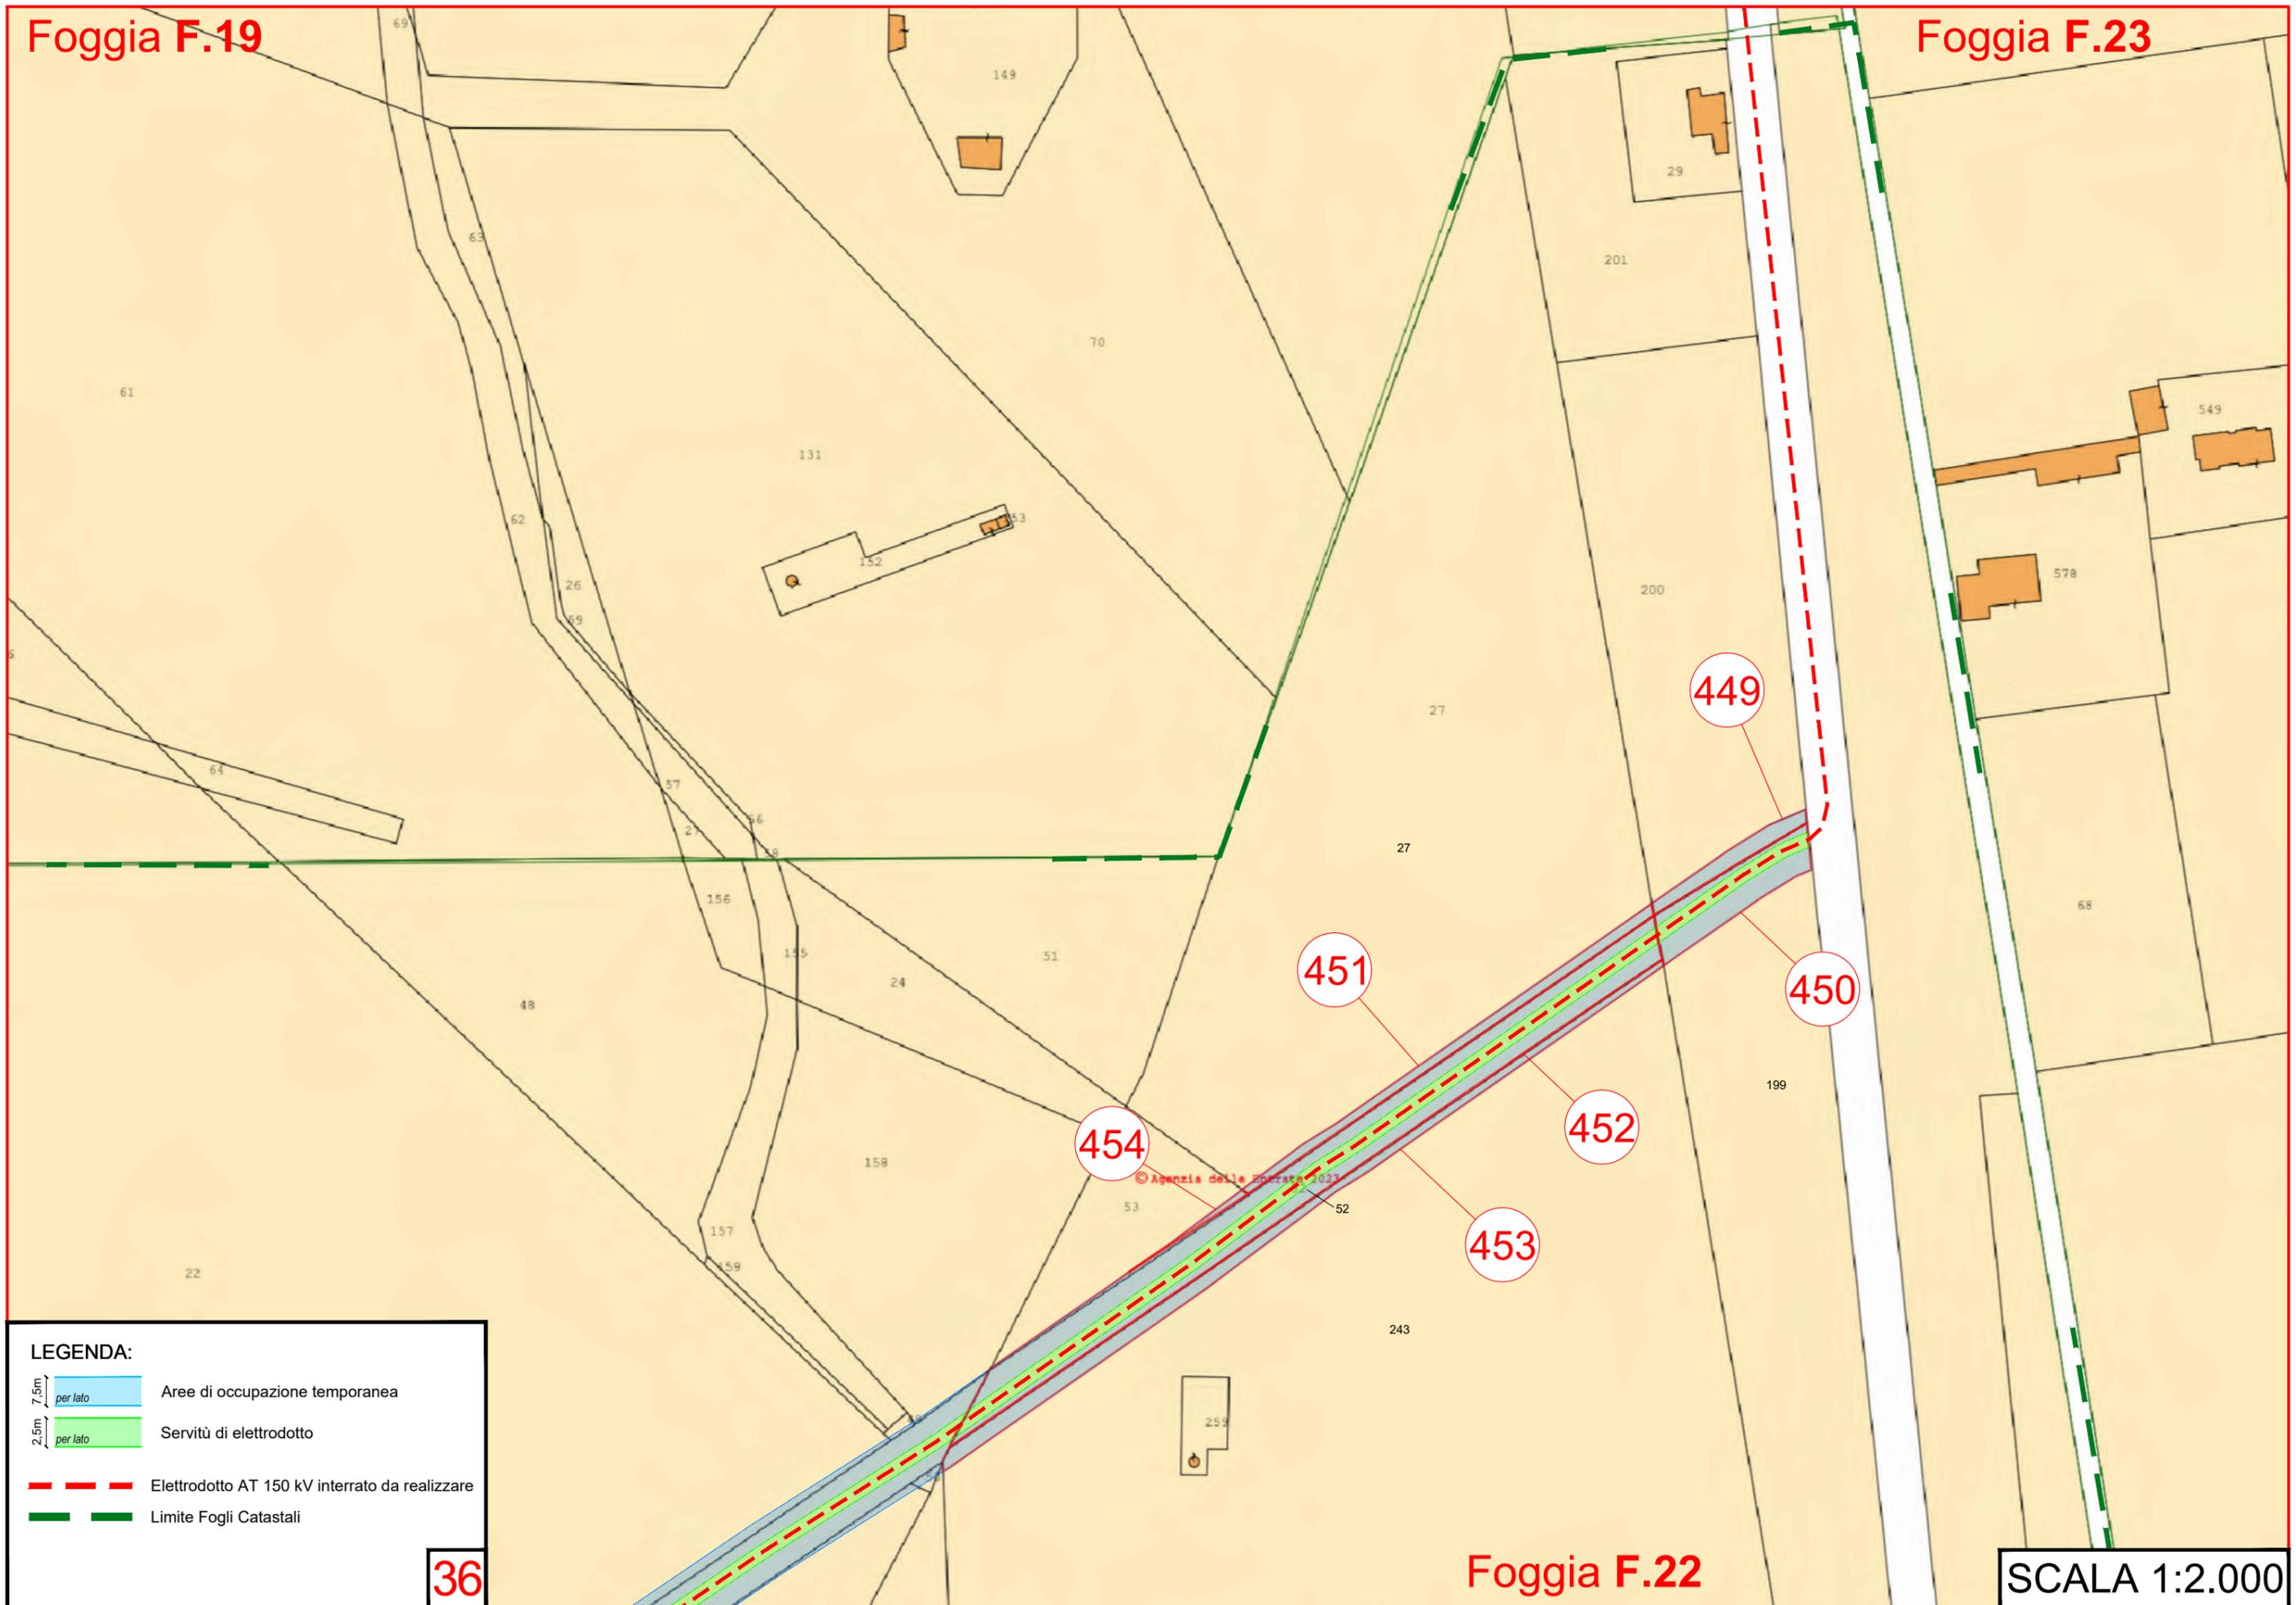

454

451

452

453


449

450


36

Foggia F.22

SCALA 1:2.000


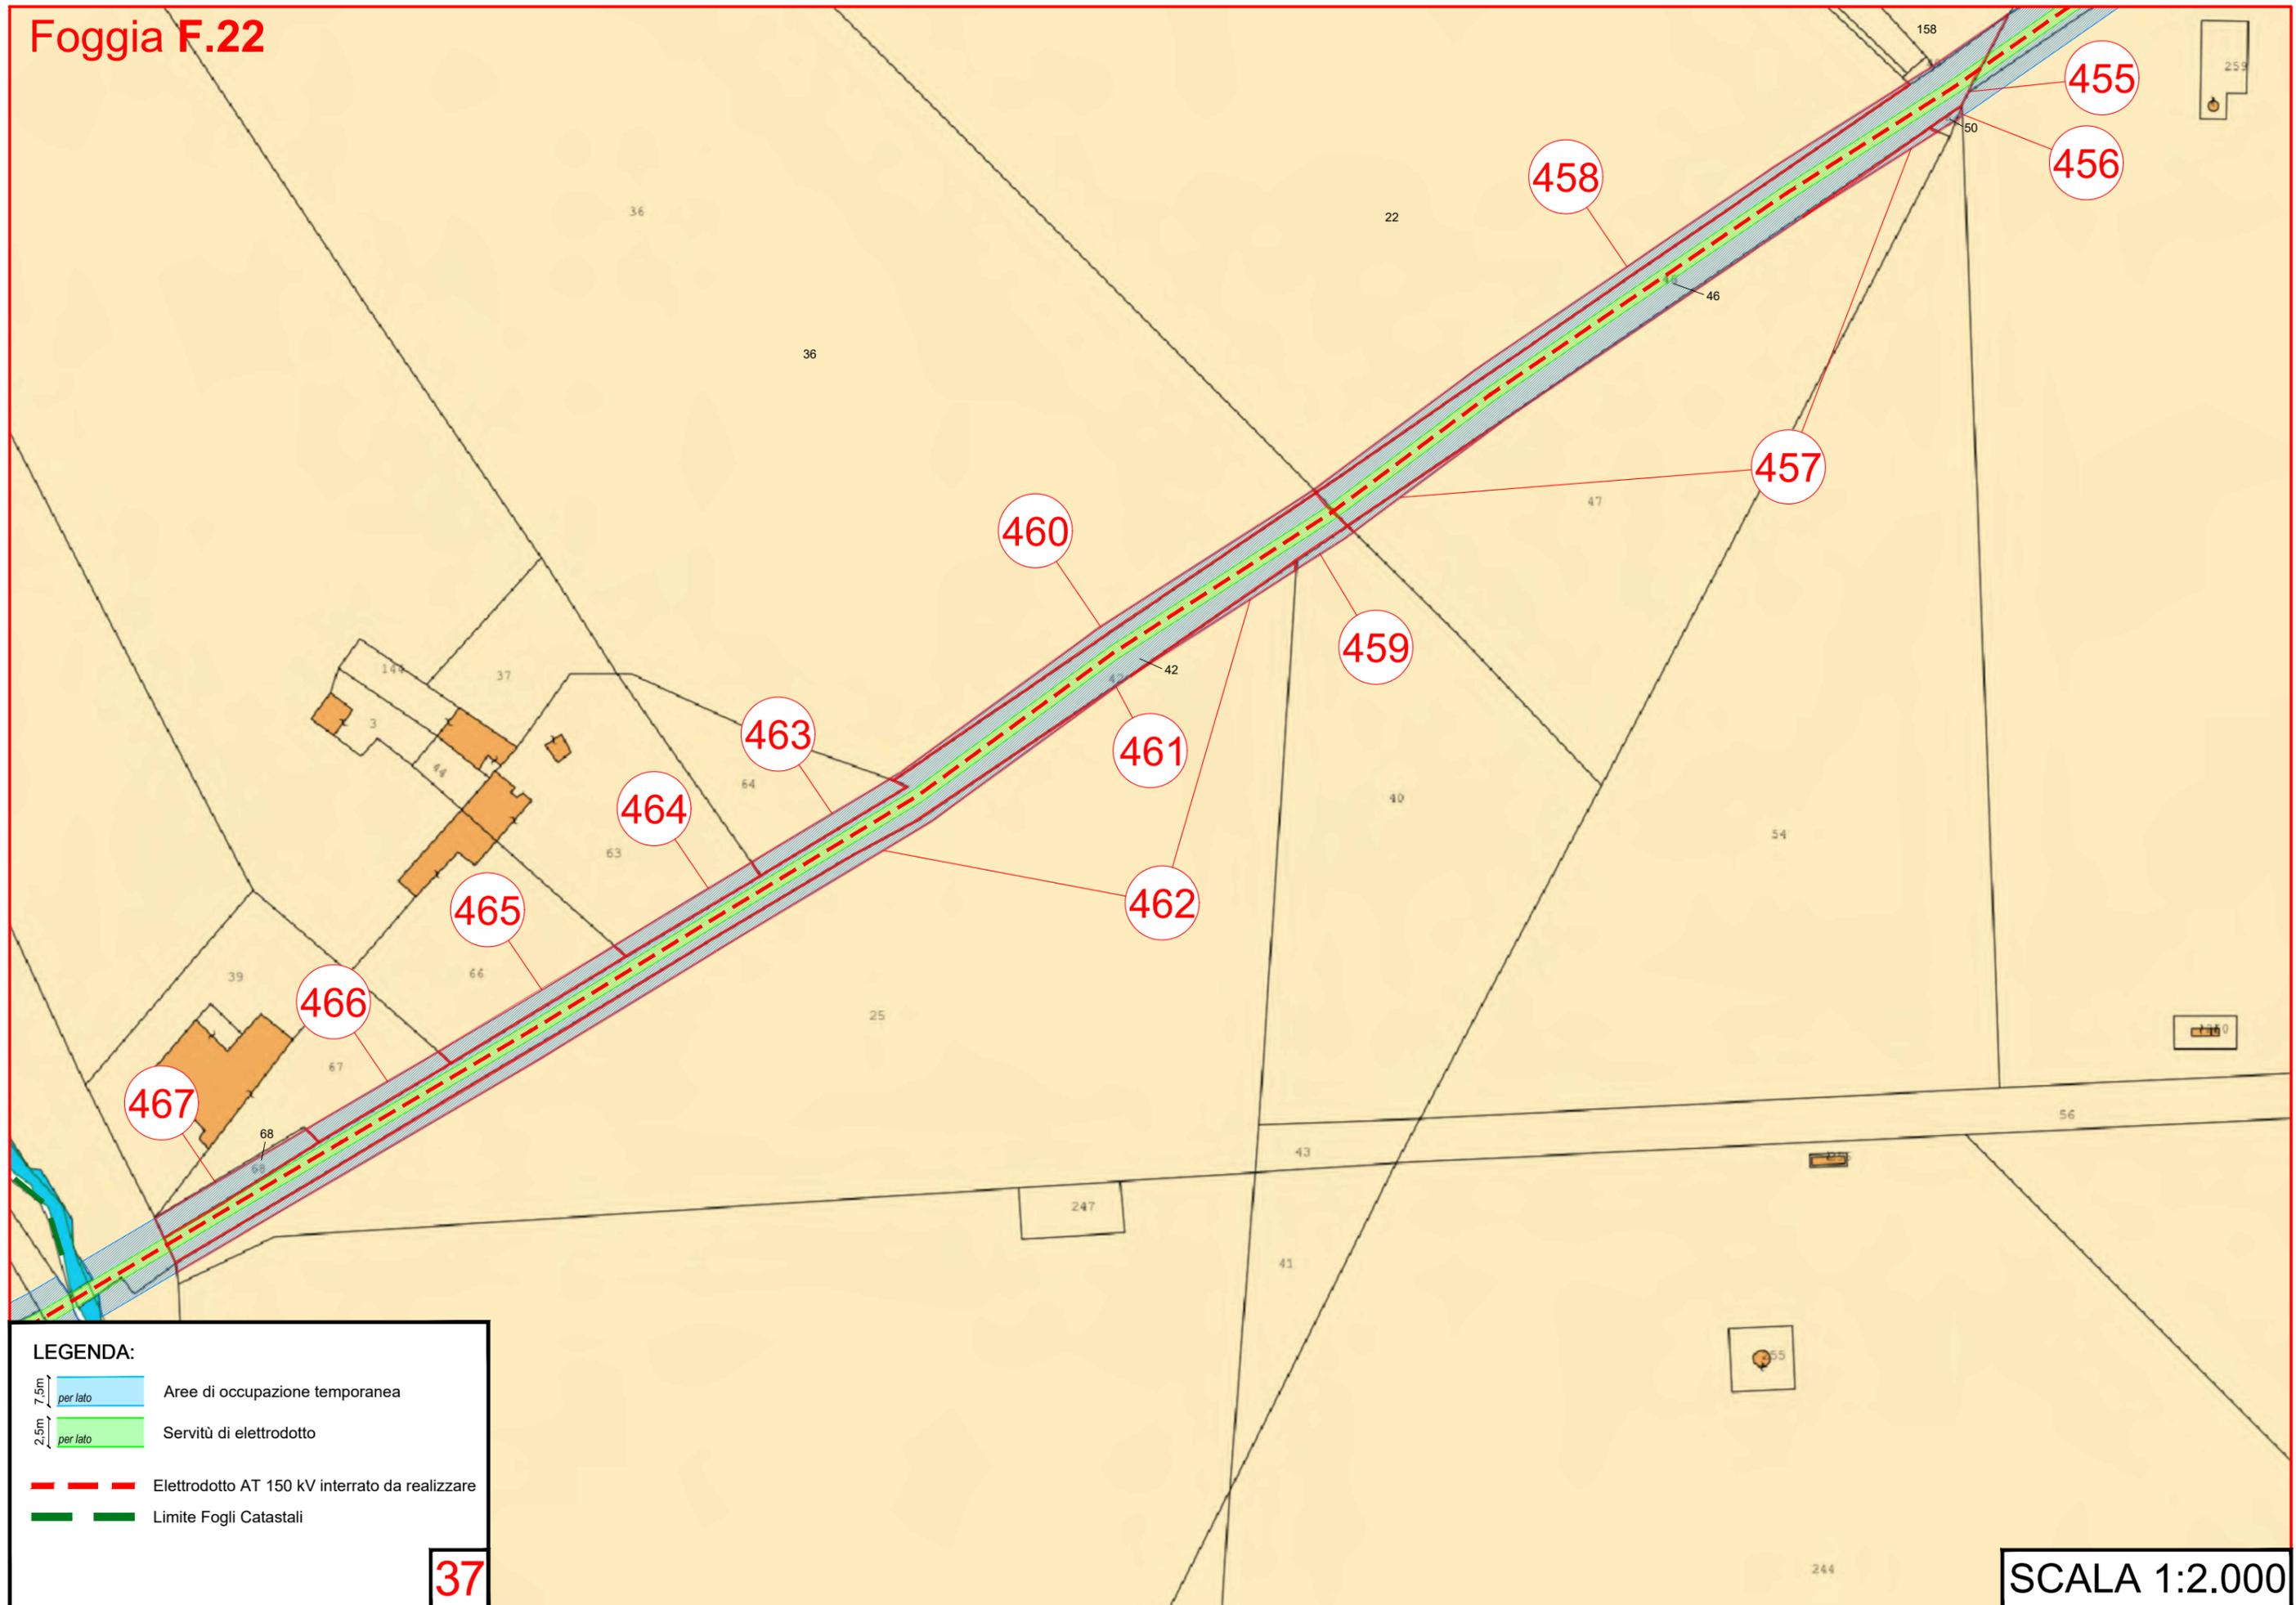


**LEGENDA:**

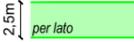-  Aree di occupazione temporanea
-  Servitù di elettrodotto
-  Elettrodotto AT 150 kV interrato da realizzare
-  Limite Fogli Catastali

**37**


**LEGENDA:**

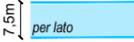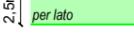-  Aree di occupazione temporanea
-  Servitù di elettrodotto
-  Elettrodotto AT 150 kV interrato da realizzare
-  Limite Fogli Catastali

**38**


**Foggia F.21**

**F.22**

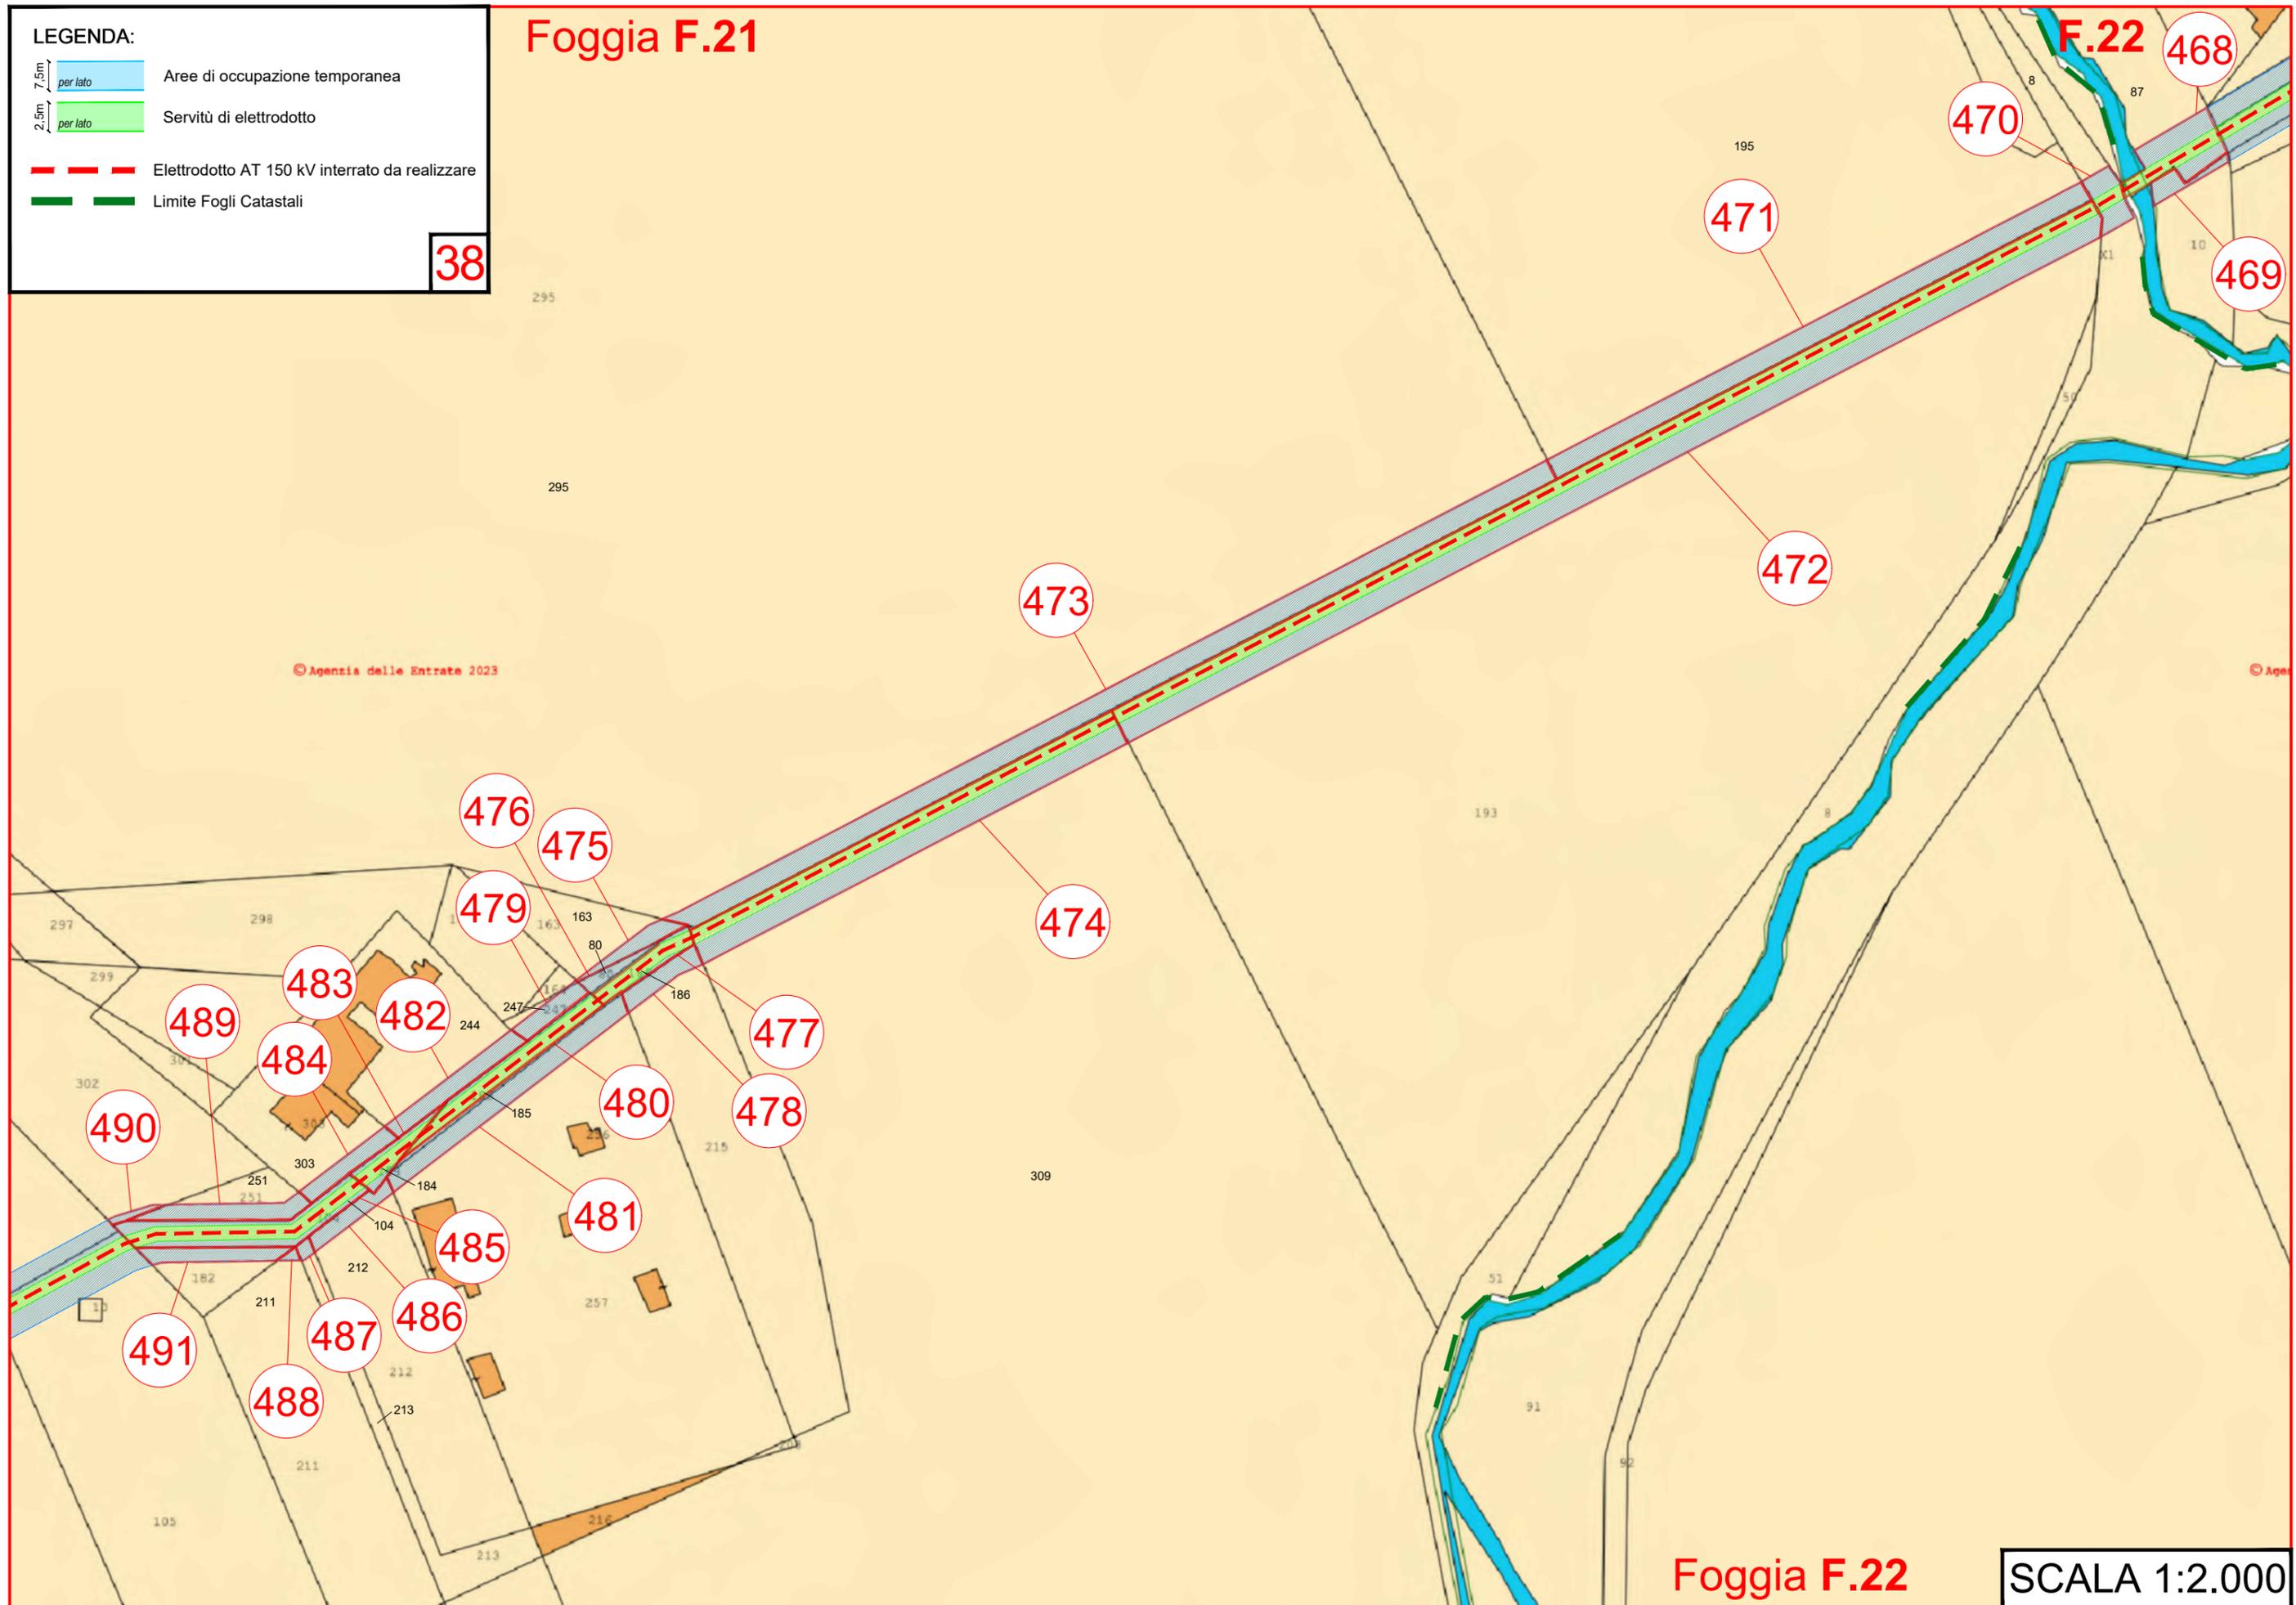


**Foggia F.22**

**SCALA 1:2.000**

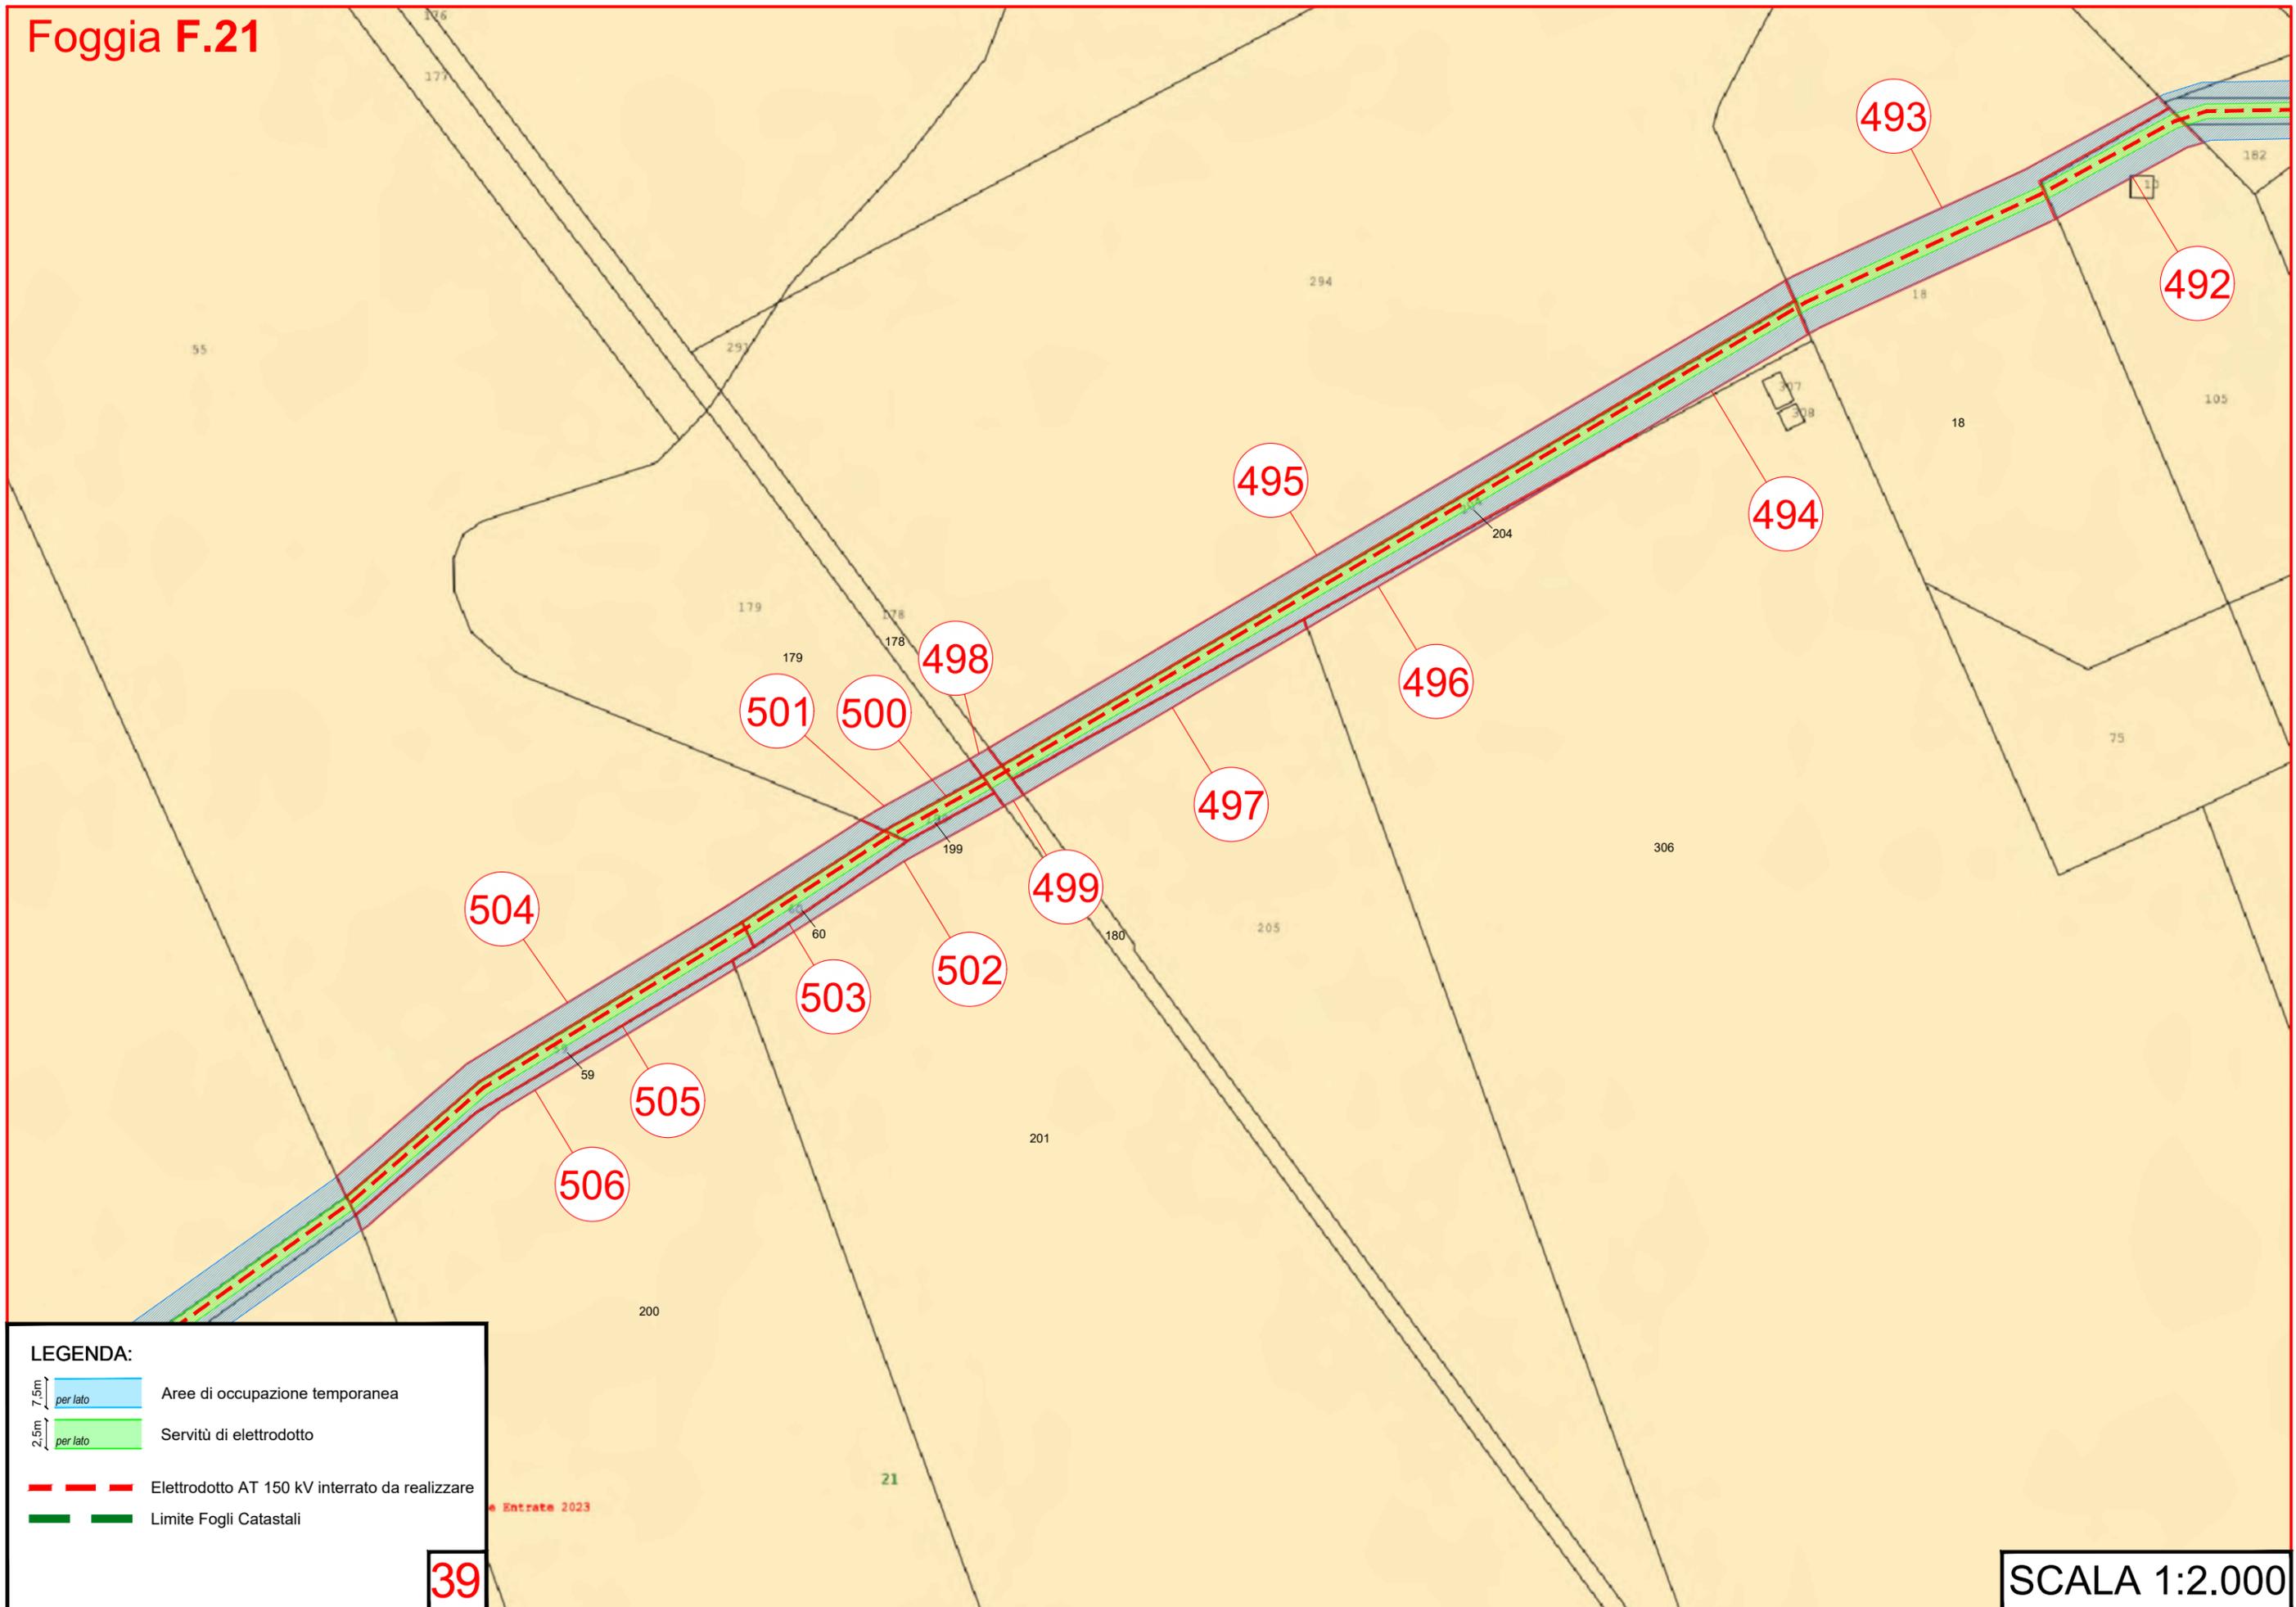

**LEGENDA:**

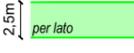-  Aree di occupazione temporanea
-  Servitù di elettrodotto
-  Elettrodotto AT 150 kV interrato da realizzare
-  Limite Fogli Catastali

**39**

# Foggia F.21

© Agen:

266

© Agenzia del Entrate 2023

267

268

135

132

54

54

55

58

56

57

69

514

513

512

511


510

509

507

508

**LEGENDA:**

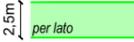
-  7.5m per lato Aree di occupazione temporanea
-  2.5m per lato Servitù di elettrodotto
-  Elettrodotto AT 150 kV interrato da realizzare
-  Limite Fogli Catastali

**40**


**SCALA 1:2.000**

Lucera F.39

Foggia F.21

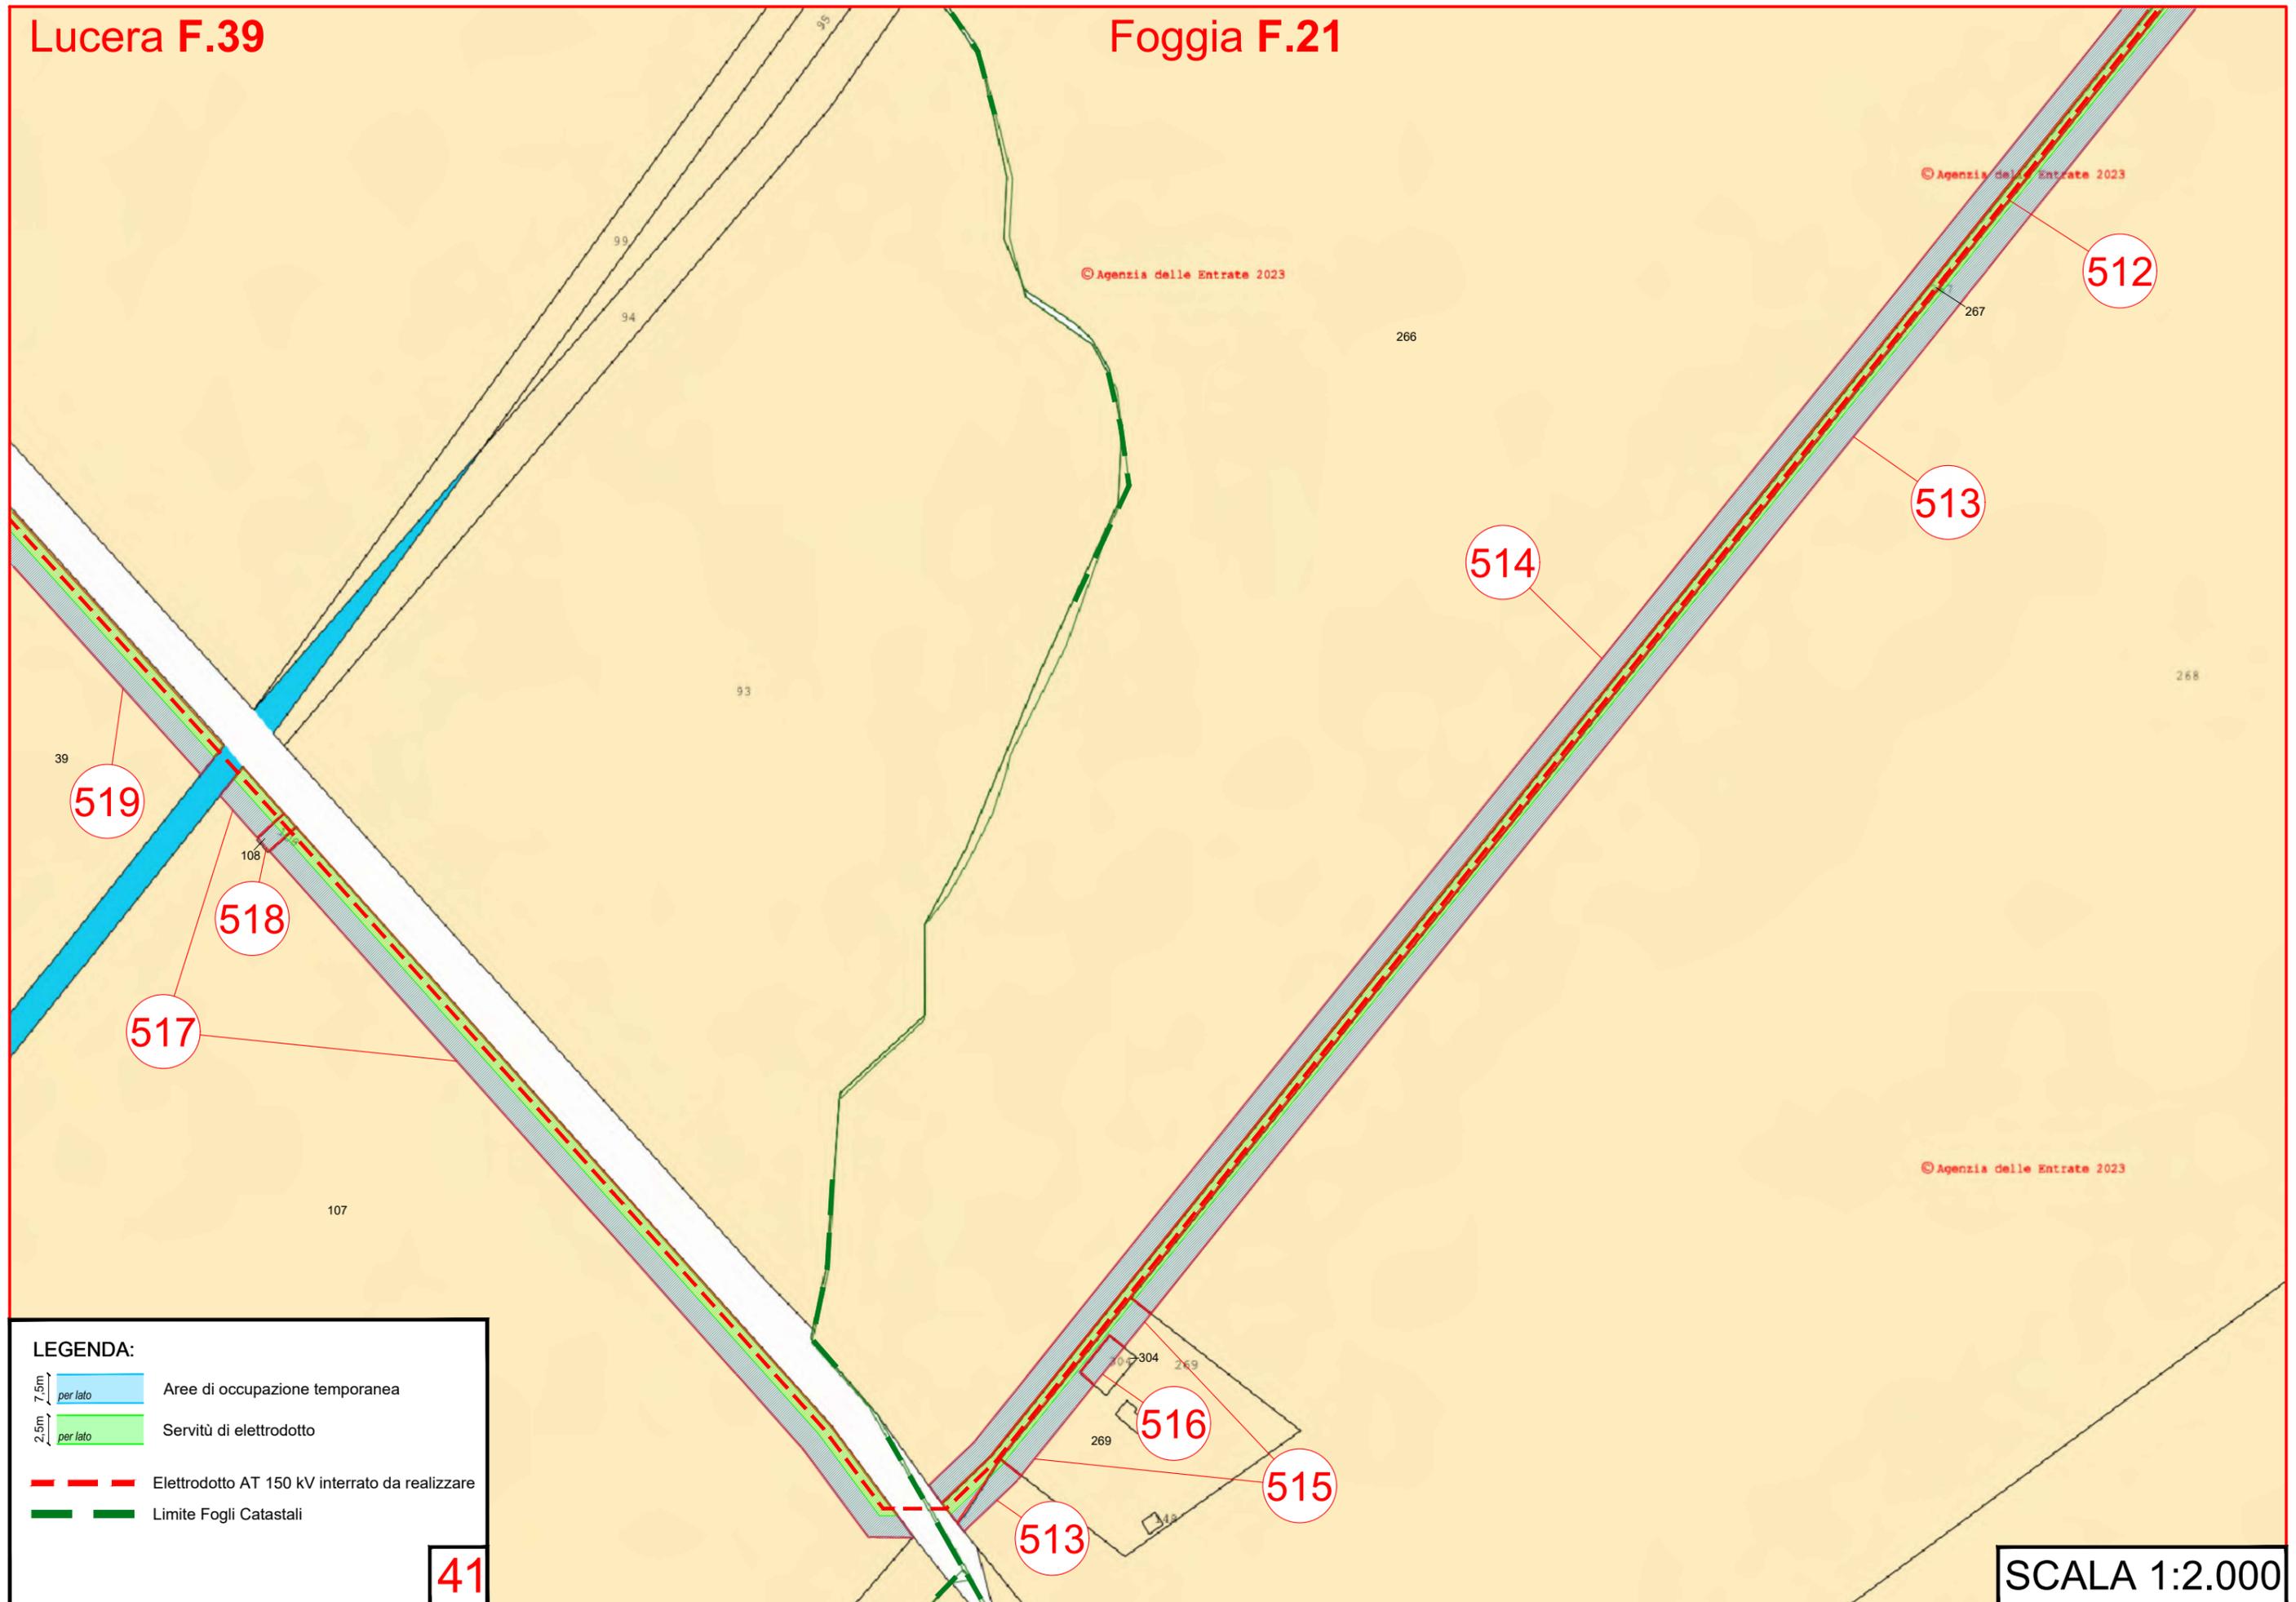

LEGENDA:

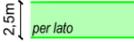-  Aree di occupazione temporanea
-  Servitù di elettrodotto
-  Elettrodotto AT 150 kV interrato da realizzare
-  Limite Fogli Catastali

41

SCALA 1:2.000

Lucera F.38

© Agenzia delle Entrate 2023

© Agenzia delle Entrate 2023

523

522

521

520


519

42

Lucera F.39

SCALA 1:2.000


**LEGENDA:**

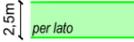-  Aree di occupazione temporanea
-  Servitù di elettrodotto
-  Elettrodotto AT 150 kV interrato da realizzare
-  Limite Fogli Catastali



Lucera F.37

Lucera F.38

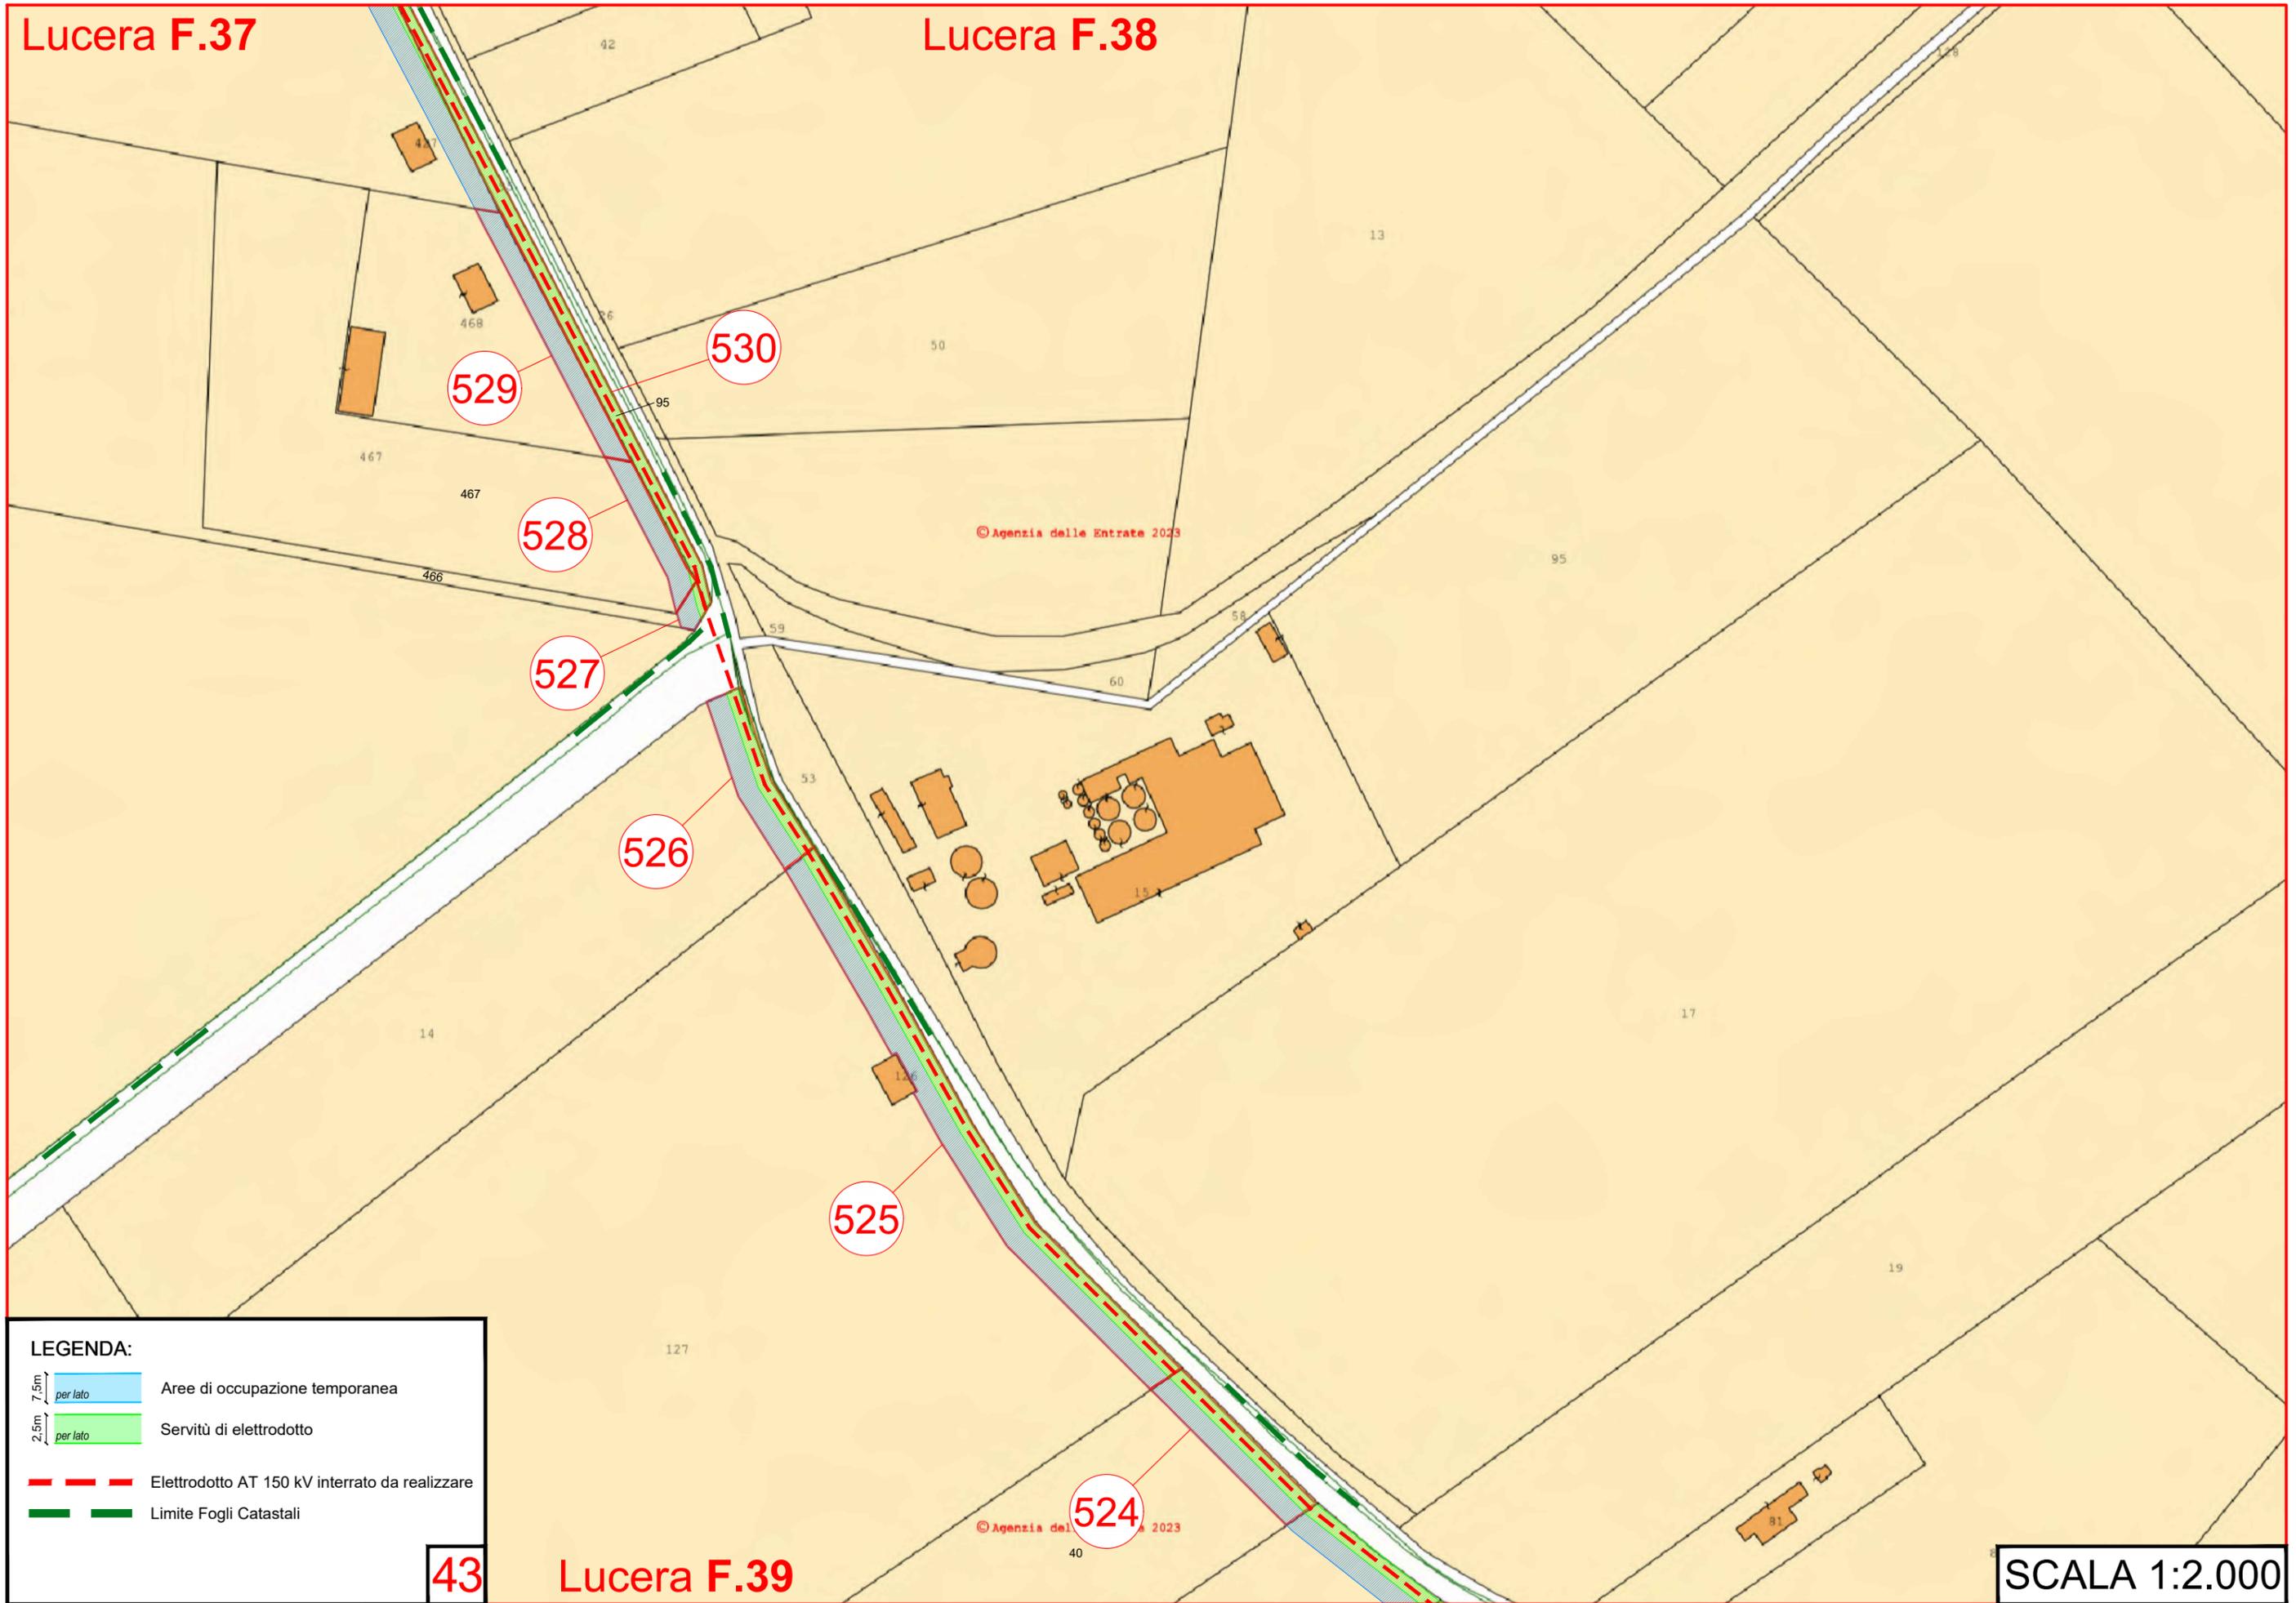

**LEGENDA:**

- Aree di occupazione temporanea  
7.5m per lato
- Servitù di elettrodotto  
2.5m per lato
- Elettrodotto AT 150 kV interrato da realizzare
- Limite Fogli Catastali


43

Lucera F.39


SCALA 1:2.000

Lucera F.37

Lucera F.38

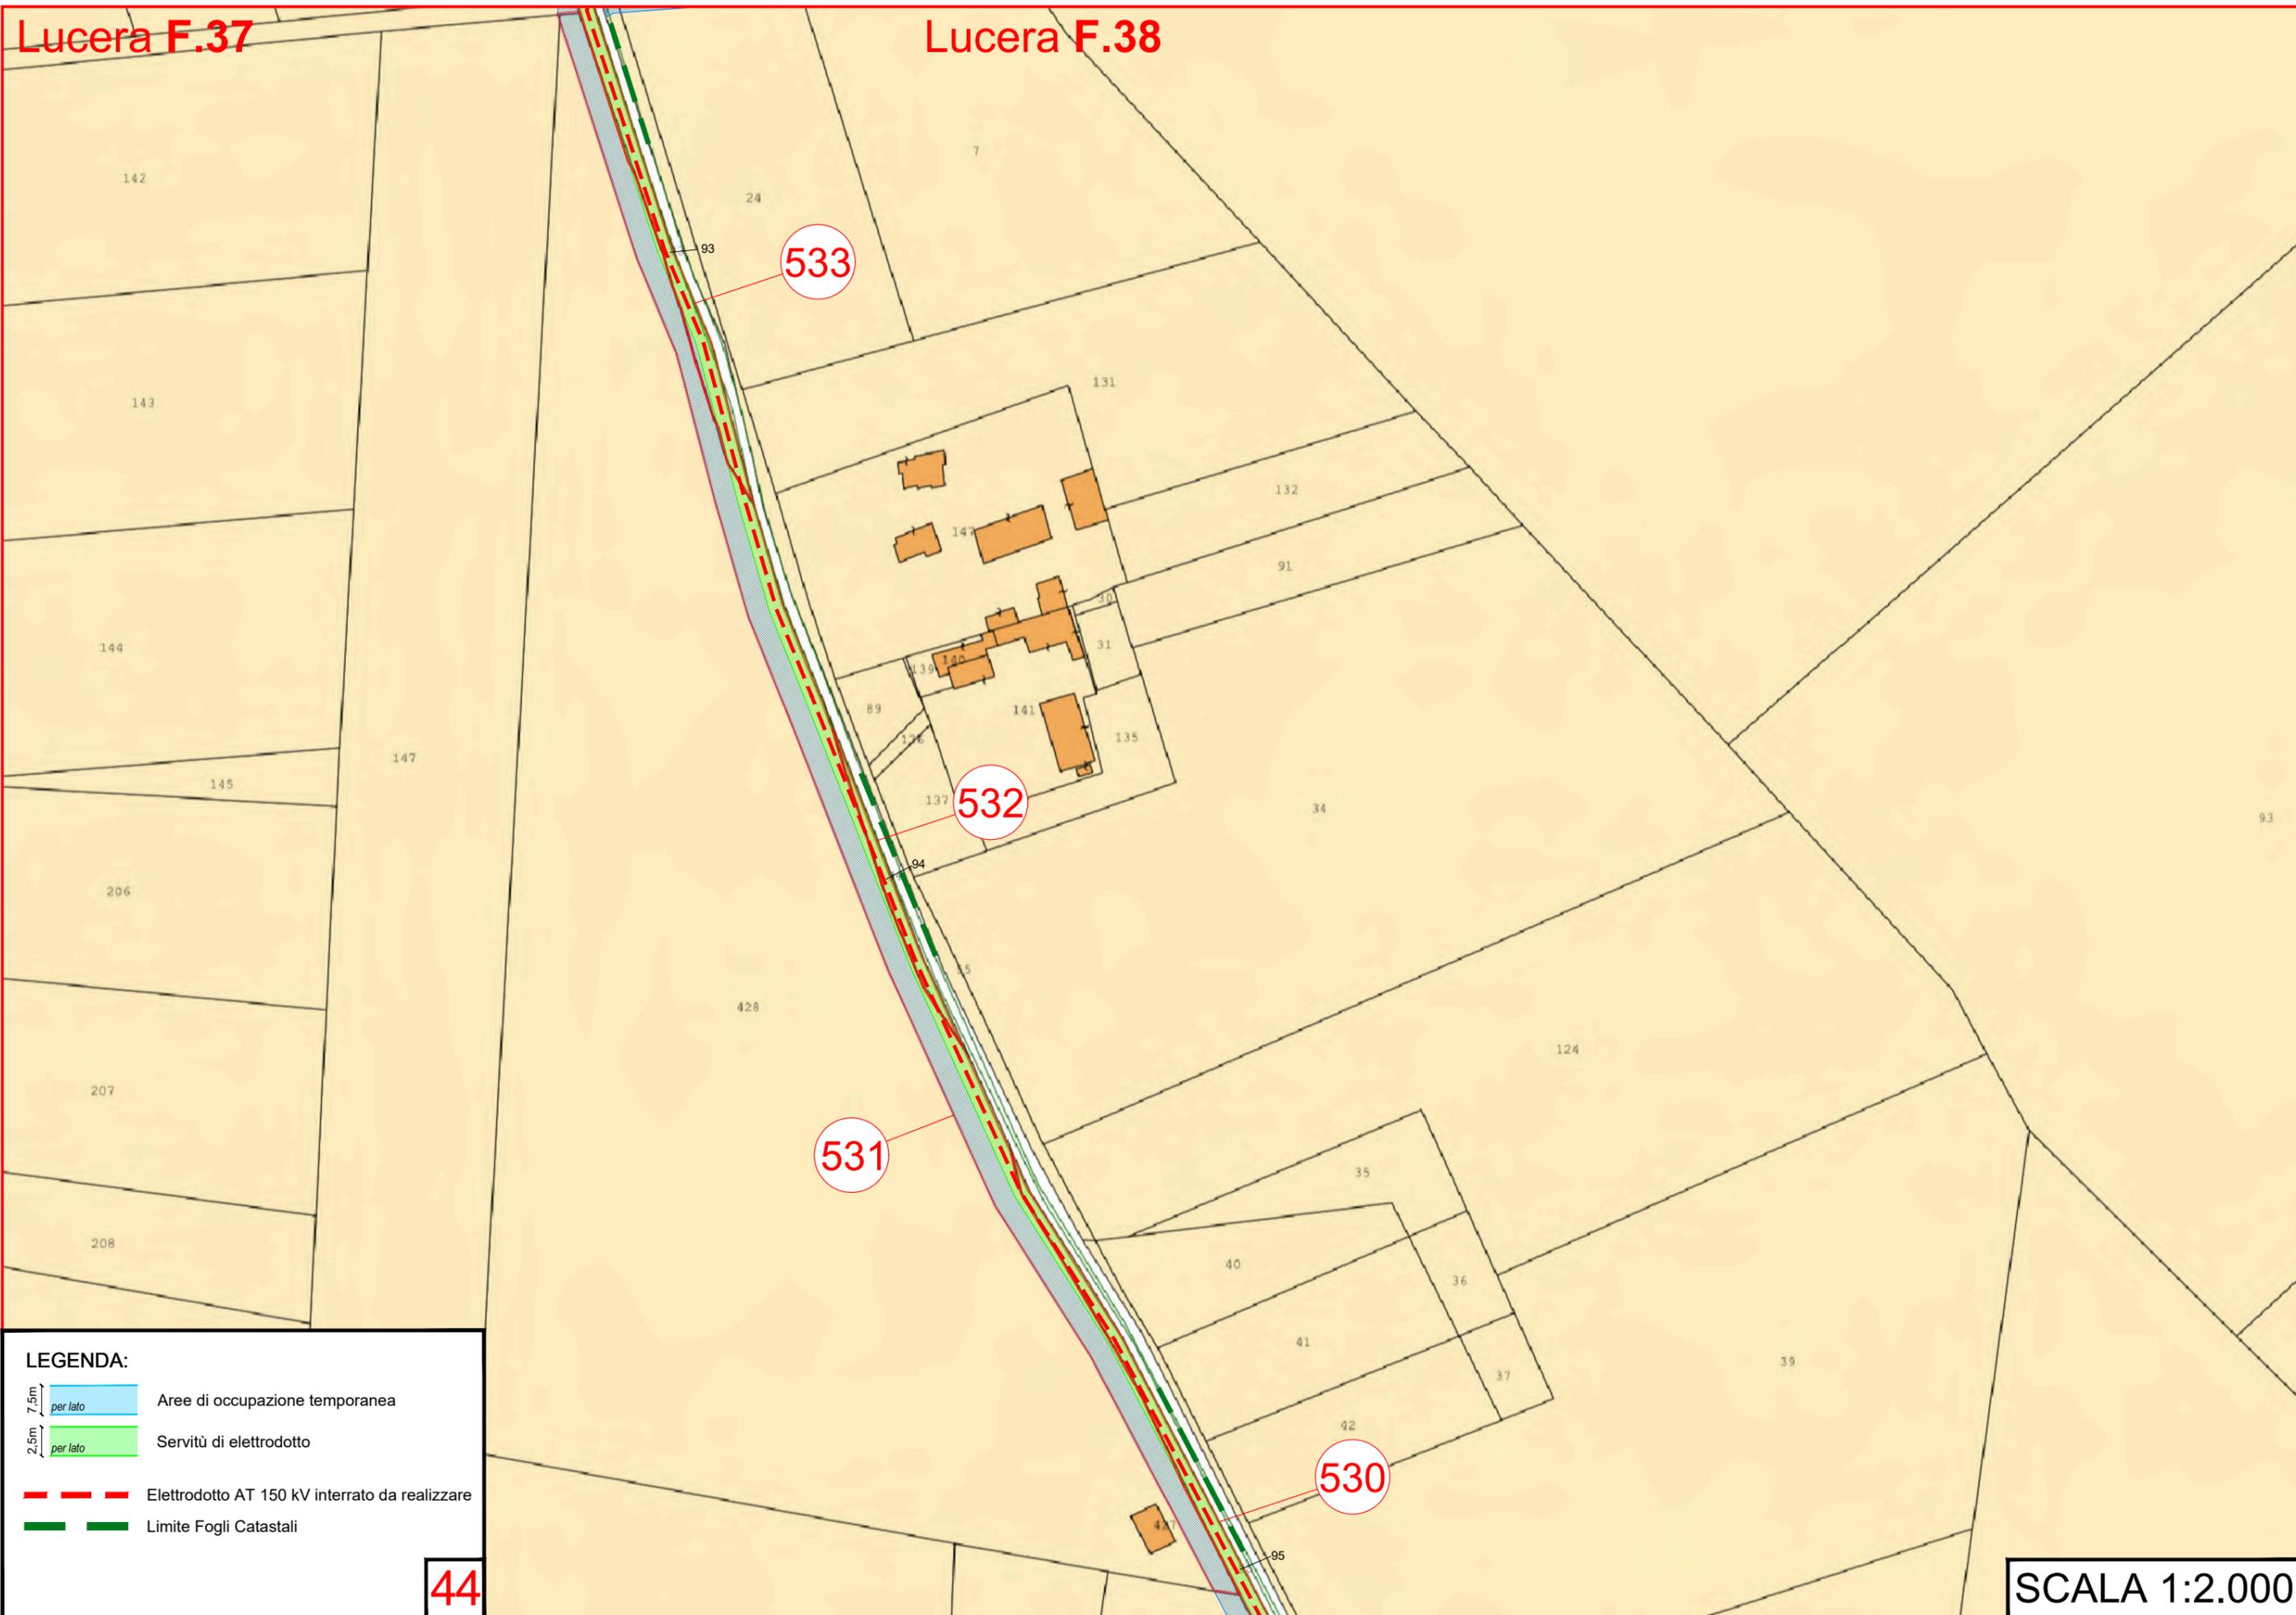


**LEGENDA:**

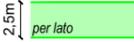-  Aree di occupazione temporanea
-  Servitù di elettrodotto
-  Elettrodotto AT 150 kV interrato da realizzare
-  Limite Fogli Catastali

**44**

SCALA 1:2.000


**LEGENDA:**

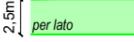-  Aree di occupazione temporanea
-  Servitù di elettrodotto
-  Elettrodotto AT 150 kV interrato da realizzare
-  Limite Fogli Catastali

**45**

**Lucera F.38**

**Lucera F.37**

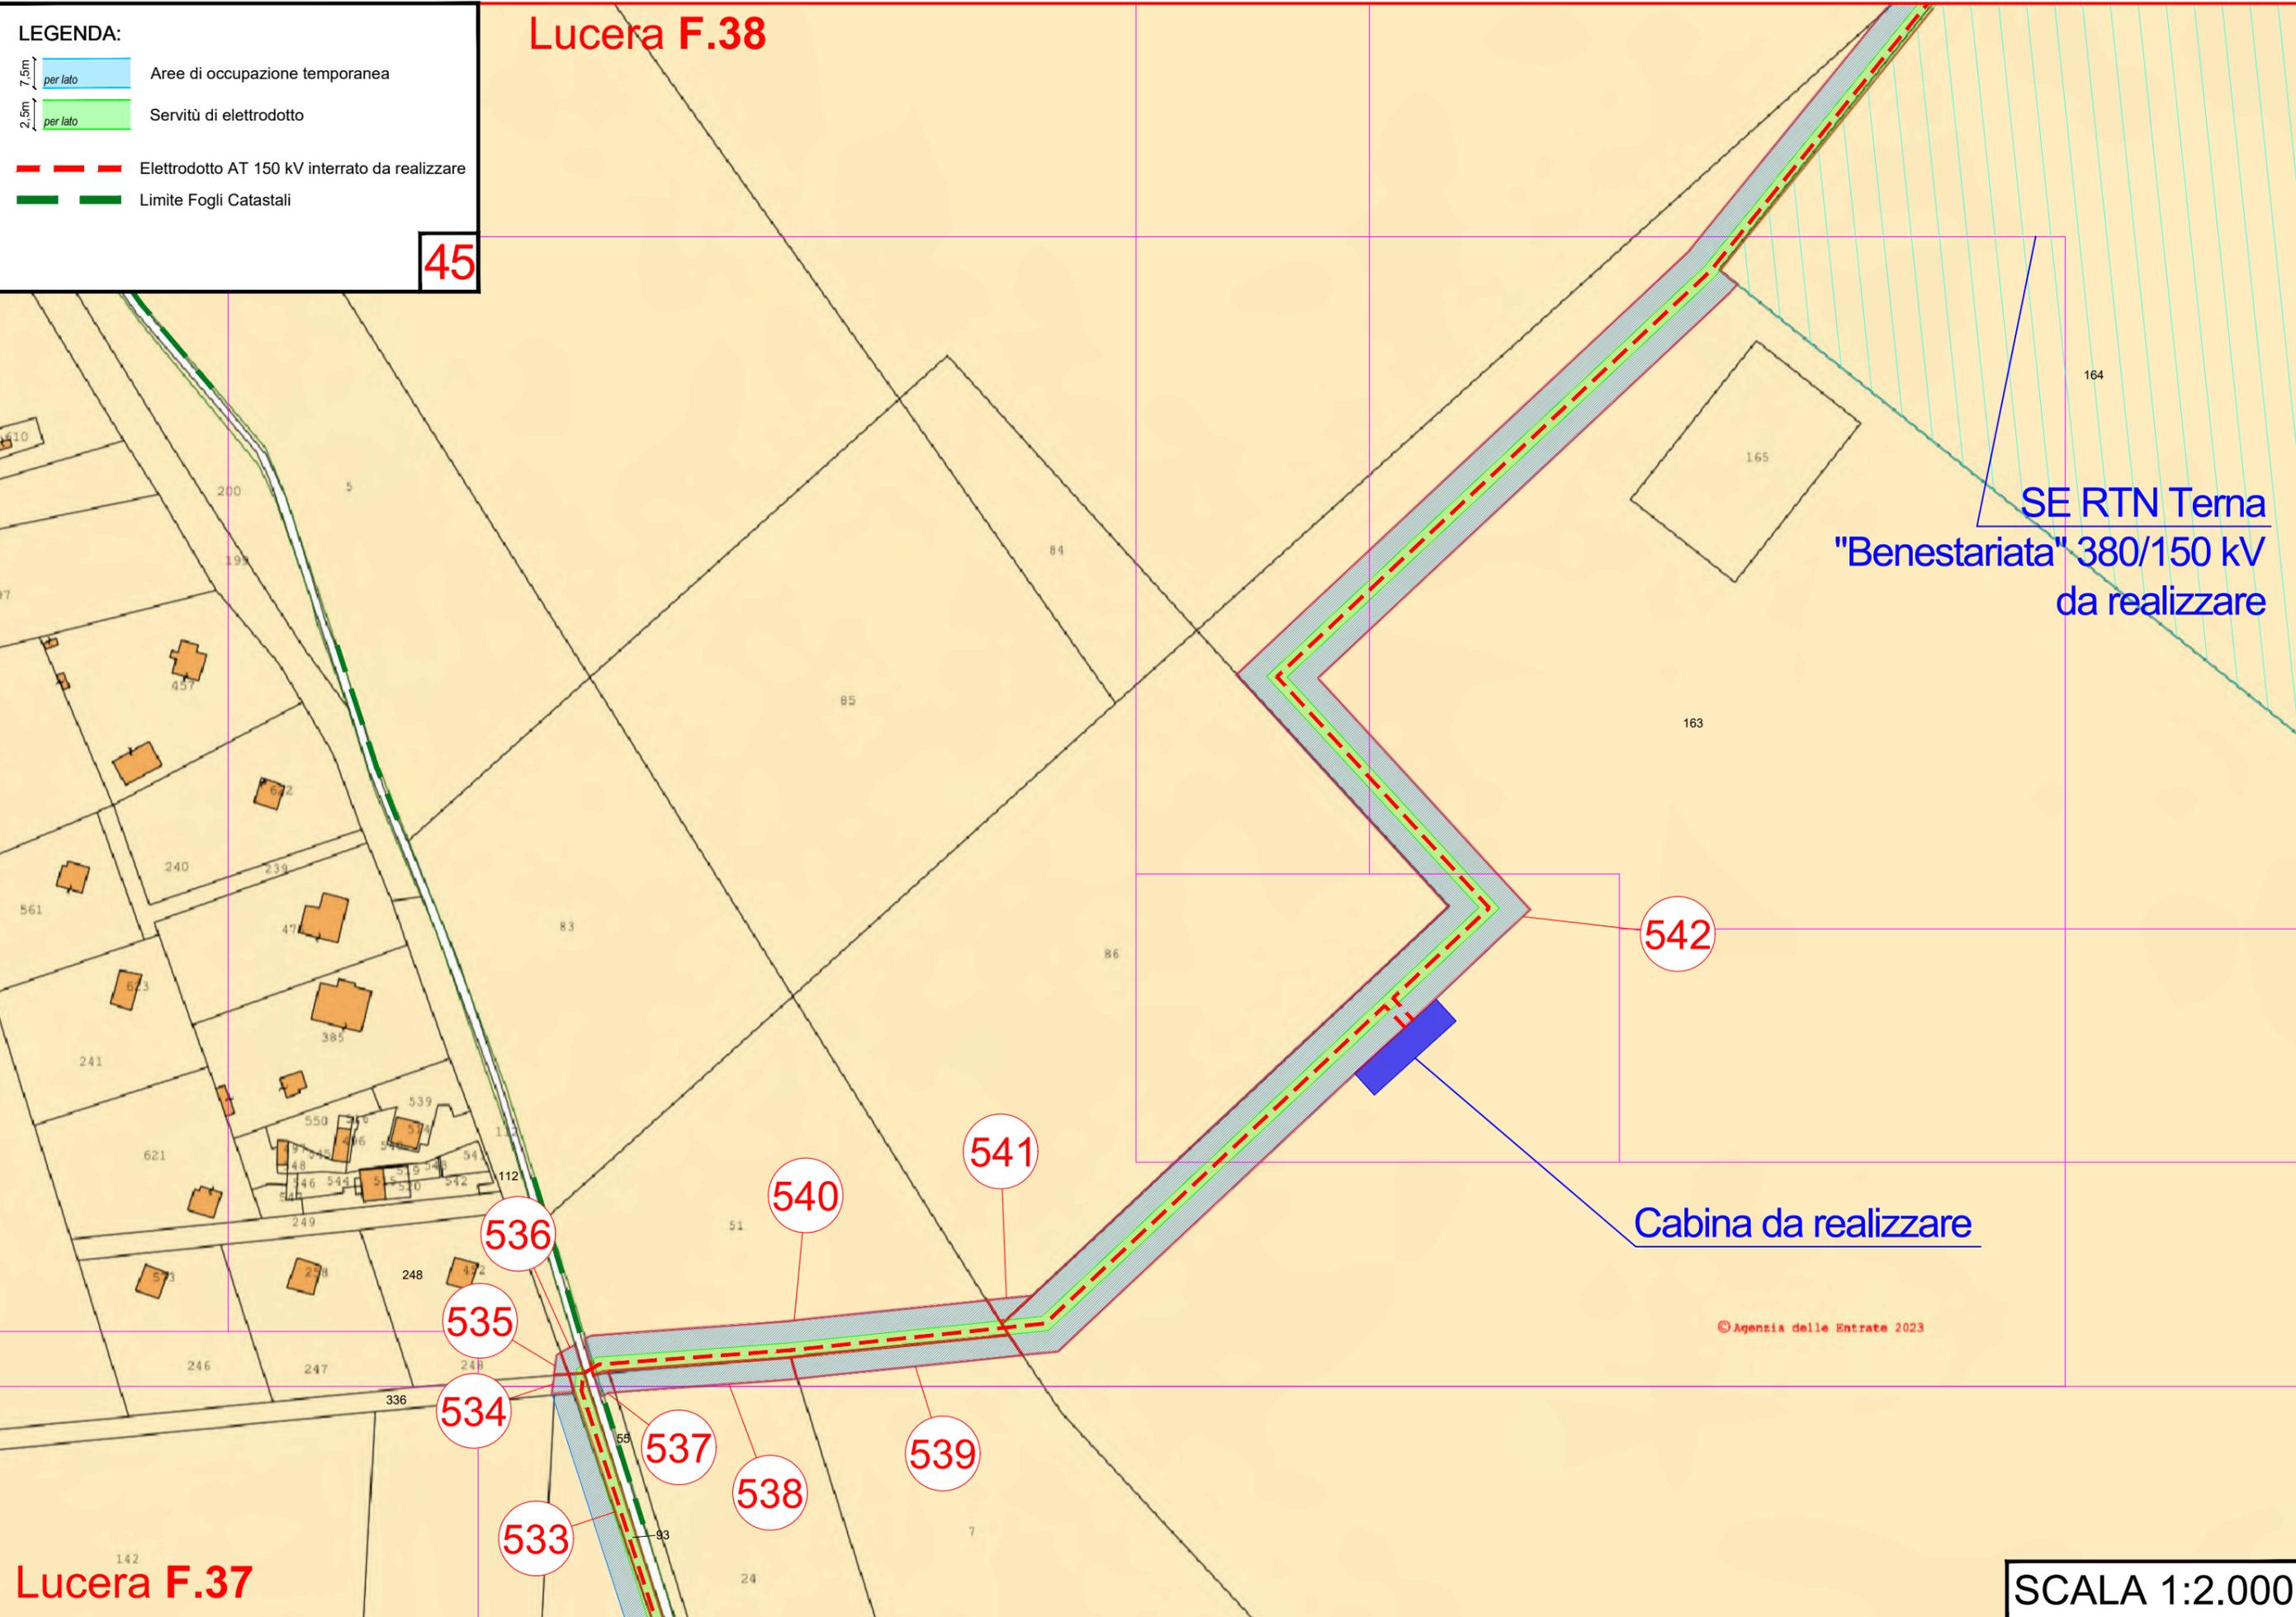

**SE RTN Tema  
"Benestariata" 380/150 kV  
da realizzare**


**542**

**Cabina da realizzare**

© Agenzia delle Entrate 2023


**SCALA 1:2.000**

LEGENDA:

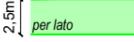-  7.5m per lato Aree di occupazione temporanea
-  2.5m per lato Servitù di elettrodotto
-  Elettrodotto AT 150 kV interrato da realizzare
-  Limite Fogli Catastali

46

# Lucera F.38

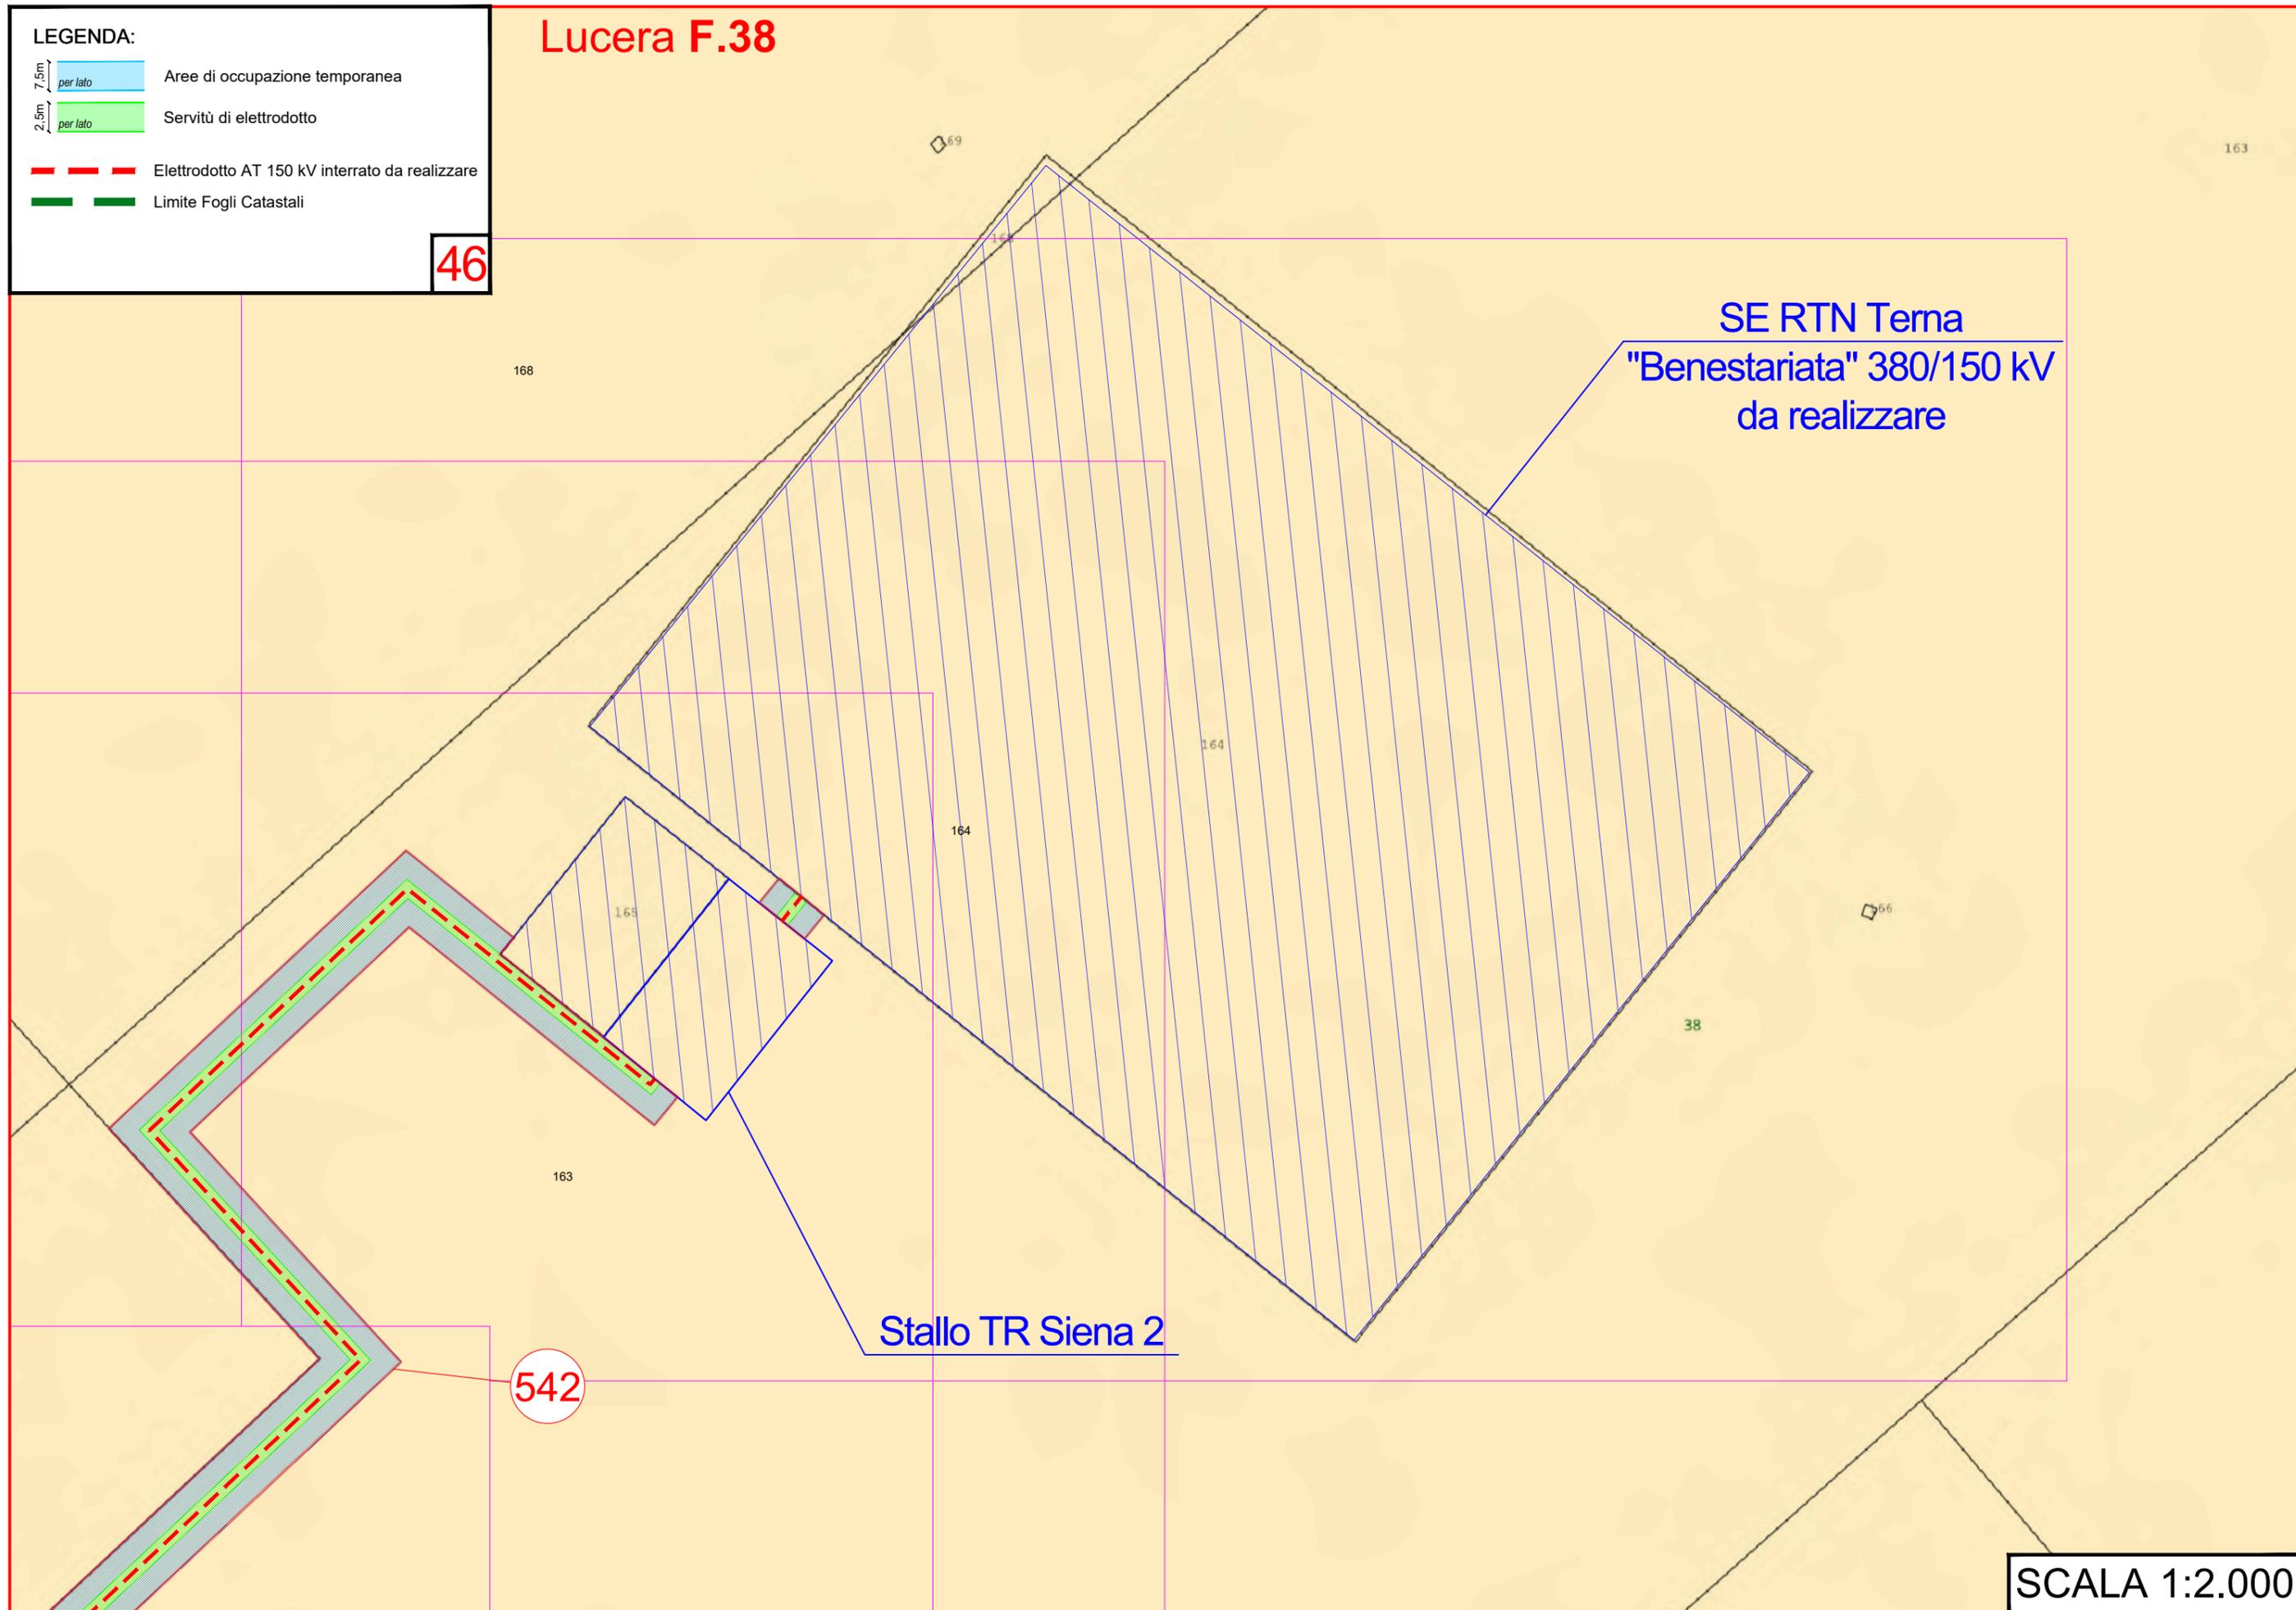

SE RTN Tema  
"Benestariata" 380/150 kV  
da realizzare

Stallo TR Siena 2

542

SCALA 1:2.000