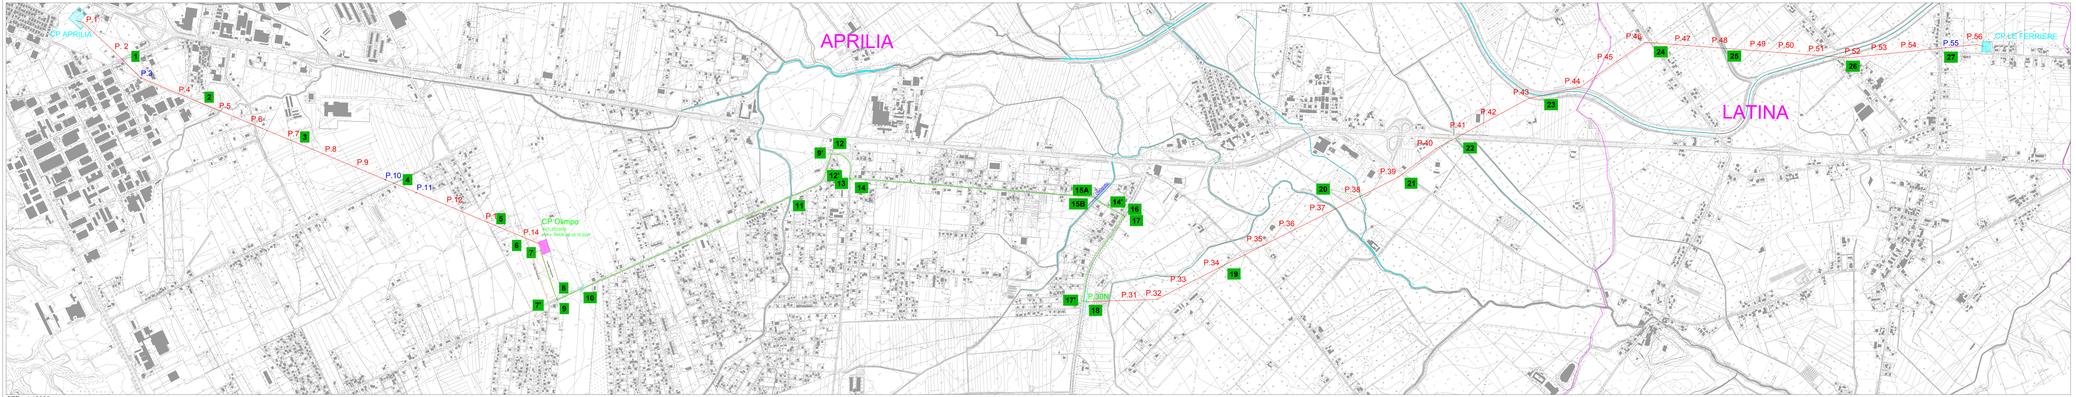

CTR - 1:10000

N
O
E
S

LEGENDA

- Confine amministrativo
- P.8 — Asse Linea AT esterne oggetto di sostituzione conduttori
- Tracciato nuovo cavidotto interrato AT a 150 kV
- P.xx — Sostegno da Sostituire per adeguamento CEM
- P.30N — Sostegno Capolinea per transizione linea aerea - Cavo Attrezzato con mensole porta terminali AT

Sezione di scavo tipo per fiancheggiamento - Scala 1:20

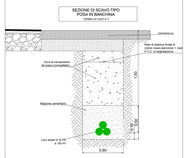
SEZIONE DI SCAVO TIPO
POSA IN BANCHINA
Tratto nuovo C.A.V.
Tubo di riempimento
(Se posato contestualmente)
Magrone cementizio
Cavi tipo corda
Cavi tipo corda
Fondo di posatoio fondo di
scavo da livellare e rullare
(1 - 2 - 3 - di seguito posati)
0,80
0,20
0,20
0,20