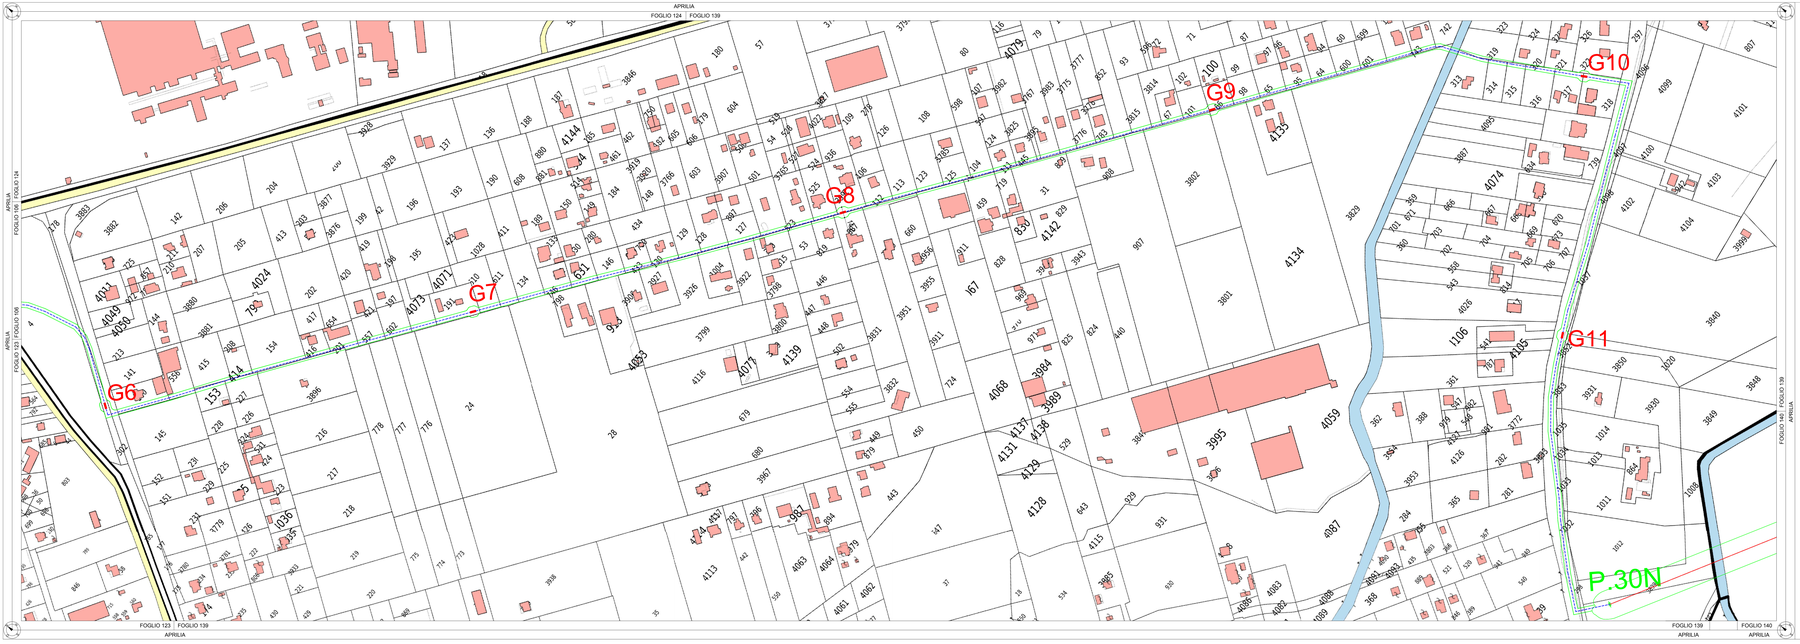

Pianta Chiave

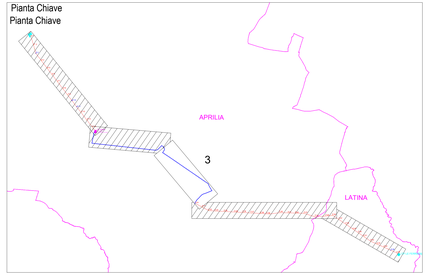

LEGENDA

- Limite Catastale
- Cavidotto AT a 150 kV con DPA
- G8 — Vasca giunti Cavidotto AT
- 142 — Cavidotto AT a 150 kV con DPA vasca giunti

REGIONE LAZIO
Provincia di Latina

IMPIANTO DI RETE RTN PER LA CONNESSIONE

POTENZIAMENTO LINEA AT A 150 KV RTN
TRATTA: "CP APRILIA" - "CP LE FERRIERE"
NEI COMUNI DI APRILIA (LT) E LATINA (LT)

PTO RTN

PARTE GENERALE

INQUADRAMENTO OPERE RTN SU MAPPA CATASTALE CON DPA

Cnelb.prog.	Codice Rintracciabilità	Tipo docum.	N° elaborato	N° foglio	Tot. fogli	NOME FILE	DATA	SCALA
PTO RTN	265082289	TAV	16B	3	5	PTO RTN 16B	06/12/2022	1:2000

REVISIONI

REV	DATA	DESCRIZIONE	ESEGUITO	VERIFICATO	APPROVATO
00	06/12/22	PRIMA EMISSIONE	M. SESTILI	A. COSTANTINI	G. OPROSO

PROGETTAZIONE:
ERMES
Piazza Albania 10, 00153, Roma, Italy
tel. +39 06 4078551
www.ermesgroup.it
info@ermesgroup.it
P.I. IT12539941001
C.F. 97595750583
C.sociale 120.000 Euro

IL RESPONSABILE TECNICO
Ing. Alessandro Cialdarbi

IL PROGETTISTA
ORDINE DEGLI INGEGNERI DELLA PROVINCIA DI ROMA
Ing. GIANFRANCO CIPOLLONE
N. A31142

GESTORE RTN - TERNA

RICHIEDENTE - CAPOFILA
APOLLO SOLARE S.r.l.
Via Tiziano 32, 00196 Roma
Tel. 06 45437600
apollosolare@legalmail.it
P. IVA 16821441004
C. F. 16821441004
REA RM-1679143

APOLLO SOLARE S.r.l.
Amministratore Unico
Dr. Giovanni Cipollone

FIRMA PER ACCETTAZIONE

FIRMA PER ACCETTAZIONE