




Pianta
Scala 1:100

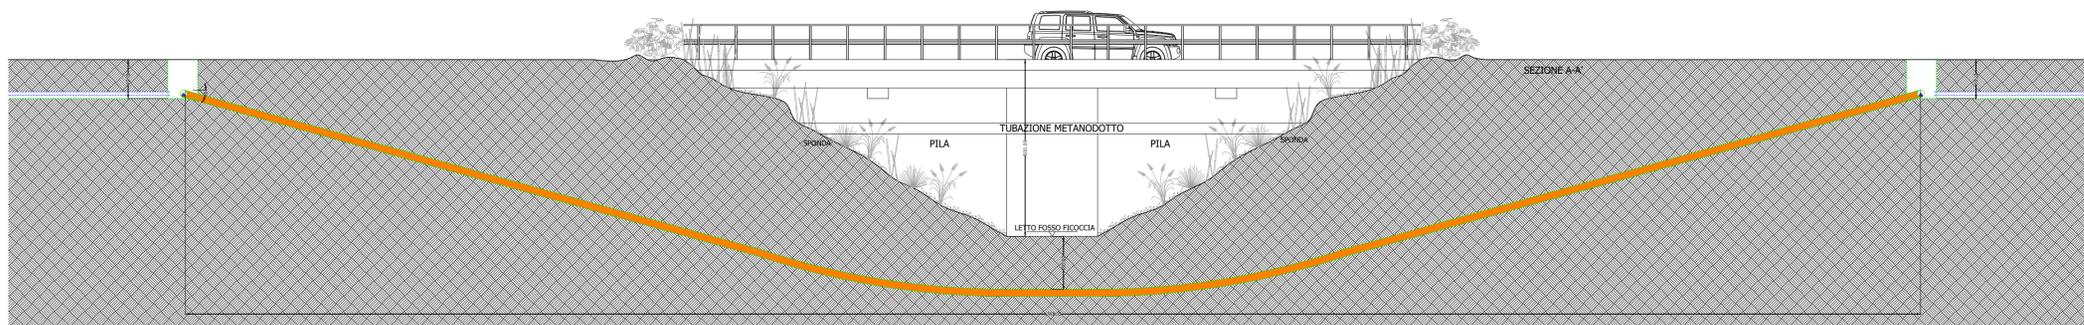


Sezione
Scala 1:100

Foto - Fosso Canale della Ficocchia

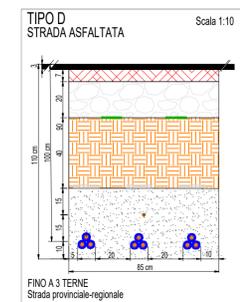

LEGENDA SCAVO MT - 3 TERNE	
SIMBOLO	TIPOLOGICO
	TERNA A TRIFOGLIO Car. imp. str. ARGENT 1800x120x1400mm
	Costa di terra
	Nastro montone
	Sabbia vagliata
	Tappetino d'usura
	Terrino Rosata
	Binder
	Geomix
	Lastre protettive

FINO A 3 TERNE
Strada provinciale-regionale

COMUNE DI LANUVIO



PROVINCIA DI ROMA CAPITALE



IMPIANTO SOLARE AGRIVOLTAICO DA 54,2016 MWp RNE 1 LANUVIO SOLAR

Istanza di valutazione di impatto ambientale per la costruzione e l'esercizio di impianti di produzione di energia elettrica alimentati da fonti rinnovabili ai sensi dell'art. 23, 24-24bis e 25 D.lgs. n.152/2006

IMMOBILE	Comune di Lanuvio Foglio 34 Mappali 7/parte, 92/parte, 93 e 27/parte	
PROGETTO VALUTAZIONE DI IMPATTO AMBIENTALE	OGGETTO TAV11.b- DETTAGLIO INTERFERENZA 1	SCALA 1:100 - 1:20
REVISIONE - DATA	VERIFICATO	APPROVATO
REV.00 - 28/02/2023		
IL RICHIEDENTE	RNE 1 S.r.l. 20144 Milano - Via le San Michele del Carso 22	
IL PROGETTISTA	Ing. Riccardo Valz FIRMA 	
TEAM DI PROGETTO	Arch. Rosalba Teodoro - Ing. Francesca Imbrogno Per. Ag. Giovanni Cattaruzzi	
	LAND LIVE 20124 Milano - Citycenter Regus - Via Lepetit 8/10 Tel. +39 02 0069 6321 13900 Biella - Via Repubblica 41 Tel. +39 015 32838 - Fax +39 015 30878	