# COMUNI DI ISOLA CAPO RIZZUTO E CUTRO

PROVINCIA DI CROTONE

## PROGETTO DEFINITIVO PARCO EOLICO "FAUCI"

| | |
|---|---|
| TAVOLA:FA_CIV_T03.12 | PROGETTO IMPIANTO EOLICO SU ORTOFOTO<br>TAVOLA 12 DI 14 |
| SCALA: 1:4000 | |
| FORMATO: A3.1 | |


COMMITTENTE:
ENERGIA LEVANTE s.r.l.
via Luca Gaurico n.9/11 - Regus Eur - Cap 00143 Roma
P.Iva 10240591007 - REA RM1219825 - energialevantesrl@legalmail.it
SOCIETA' DEL GRUPPPO

sse Renewables | For a better world of energy

www.sserenewables.com Tel. +39 0654832107

IL PROFESSIONISTA:

Ing. Rosario Mattace

Mattace Rosario
04.05.2023
16:56:20
GMT+01:00


| N. REVISIONE | DATA REVISIONE | ELABORATO | CONTROLLATO | APPROVATO | NOTE |
|---|---|---|---|---|---|
| | | | | Ing. Mercurio | |
| | | | | | |
| | | | | | |
| | | | | | |

E' vietata la copia anche parziale del presente elaborato

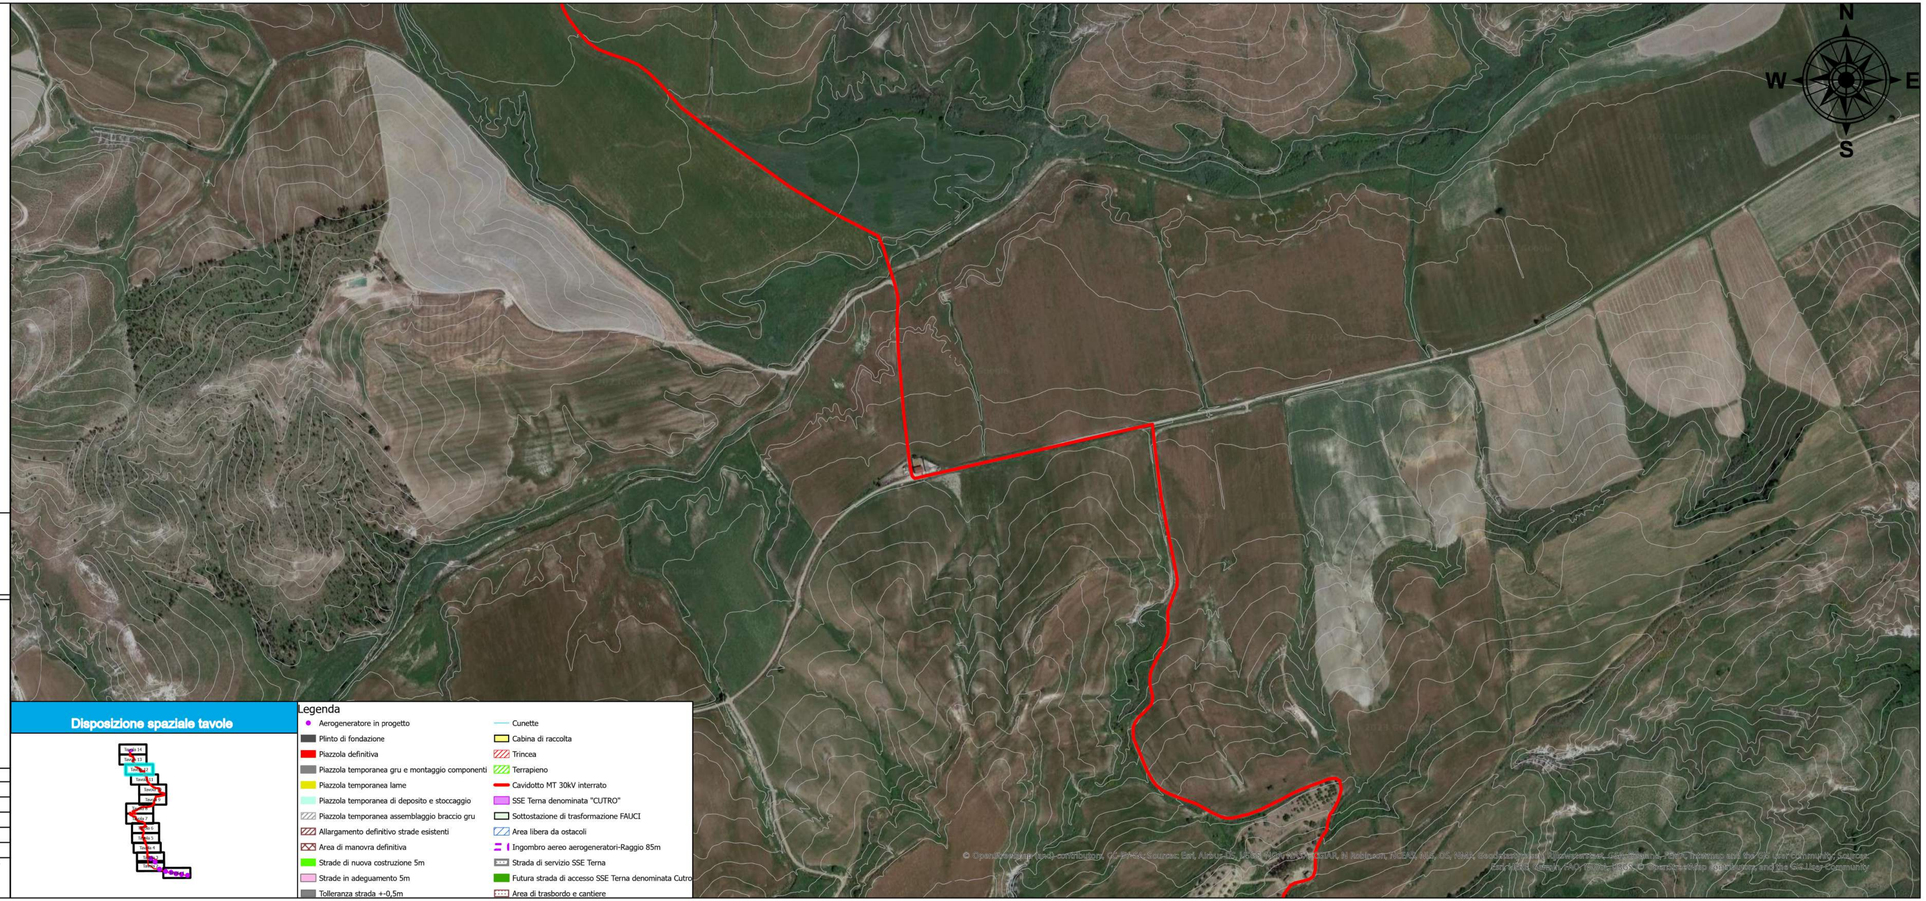


**Disposizione spaziale tavole**



Legenda

- Aerogeneratore in progetto
- Plinto di fondazione
- Piazzola definitiva
- Piazzola temporanea gru e montaggio componenti
- Piazzola temporanea lame
- Piazzola temporanea di deposito e stoccaggio
- Piazzola temporanea assemblaggio braccio gru
- Allargamento definitivo strade esistenti
- Area di manovra definitiva
- Strade di nuova costruzione 5m
- Strade in adeguamento 5m
- Tolleranza strada +-0,5m
- Cunette
- Cabina di raccolta
- Trincea
- Terrapieno
- Cavidotto MT 30kV interrato
- SSE Terna denominata "CUTRO"
- Sottostazione di trasformazione FAUCI
- Area libera da ostacoli
- Ingombro aereo aerogeneratori-Raggio 85m
- Strada di servizio SSE Terna
- Futura strada di accesso SSE Terna denominata Cutro
- Area di trasbordo e cantiere