

# COMUNI DI ISOLA CAPO RIZZUTO E CUTRO

## PROVINCIA DI CROTONE



### PROGETTO DEFINITIVO PARCO EOLICO "FAUCI"

TAVOLA: FA\_CIV\_T03.1

SCALA: 1:4000

FORMATO: A3.1

PROGETTO IMPIANTO EOLICO SU ORTOFOTO  
TAVOLA 1 DI 14

COMMITTENTE:  
**ENERGIA LEVANTE s.r.l.**  
via Luca Gaurico n.9/11 - Regus Eur - Cap 00143 Roma  
P.Iva 10240591007 - REA RM1219825 - energialevantesrl@legalmail.it  
SOCIETA' DEL GRUPPO

IL PROFESSIONISTA:

Ing. Rosario Mattace




*Rosario Mattace*

**sse** Renewables | For a better world of energy  
www.sserenewables.com Tel. +39 0654832107

N. REVISIONE	DATA REVISIONE	ELABORATO	CONTROLLATO	APPROVATO	NOTE
				Ing. Mercurio	

E' vietata la copia anche parziale del presente elaborato

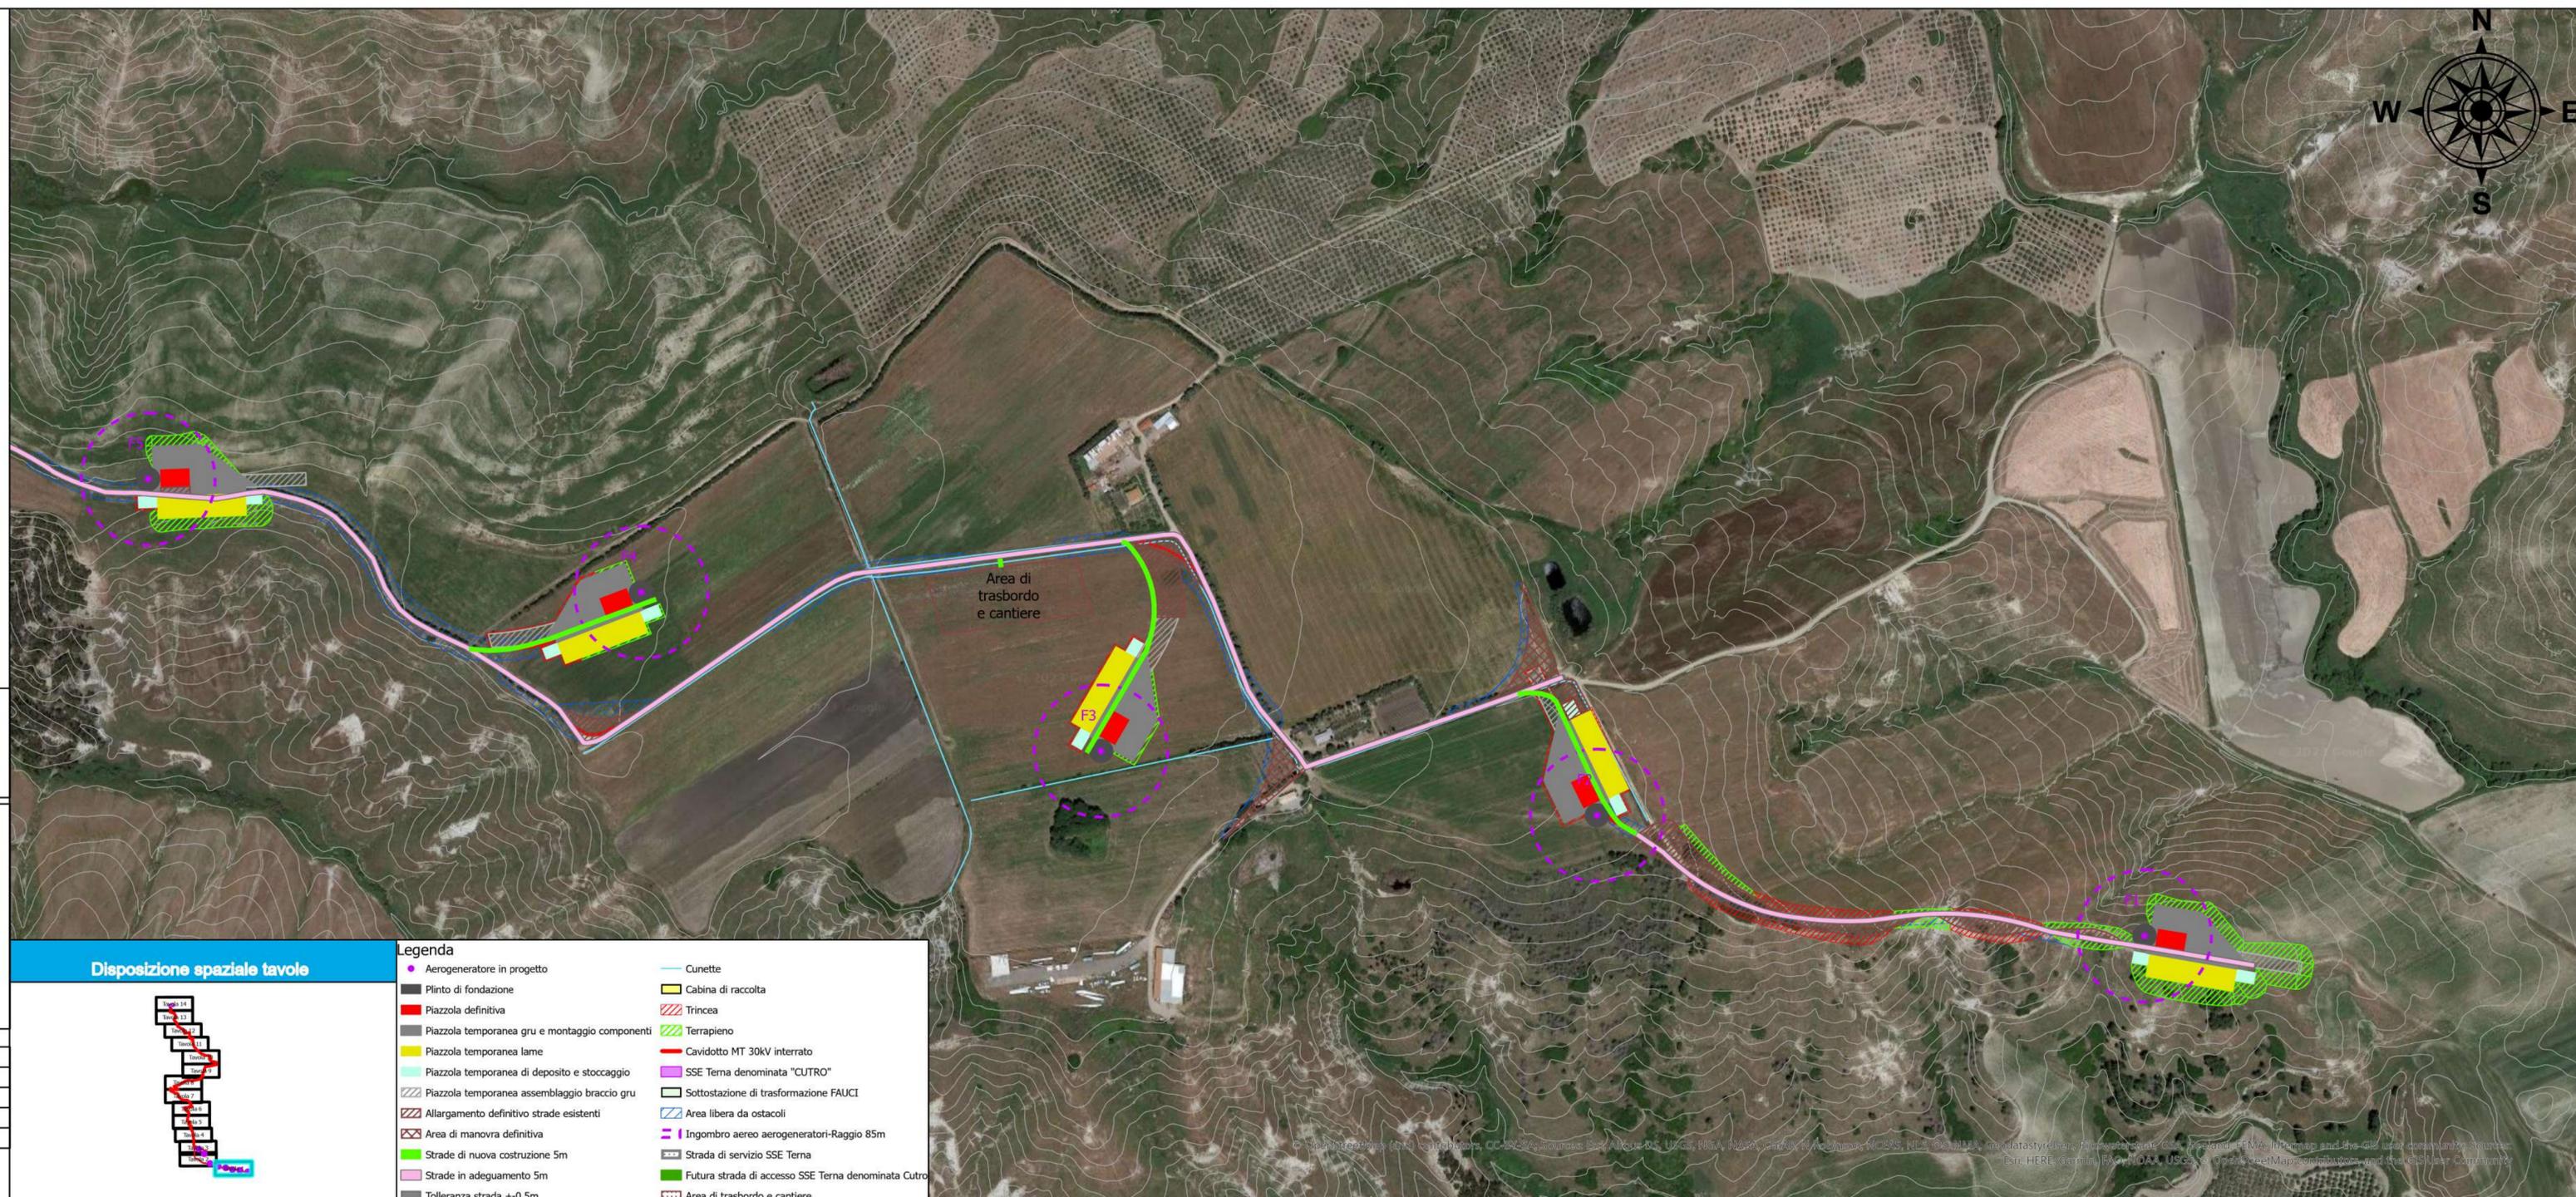

#### Disposizione spaziale tavole



#### Legenda

- Aerogeneratore in progetto
- Cunette
- Plinto di fondazione
- Cabina di raccolta
- Piazzola definitiva
- ▨ Trincea
- Piazzola temporanea gru e montaggio componenti
- ▨ Terrapieno
- Piazzola temporanea lame
- Cavidotto MT 30kV interrato
- Piazzola temporanea di deposito e stoccaggio
- SSE Terni denominata "CUTRO"
- ▨ Piazzola temporanea assemblaggio braccio gru
- Sottostazione di trasformazione FAUCI
- ▨ Allargamento definitivo strade esistenti
- Area libera da ostacoli
- ▨ Area di manovra definitiva
- Ingombro aereo aerogeneratori-Raggio 85m
- Strade di nuova costruzione 5m
- Strada di servizio SSE Terni
- Strade in adeguamento 5m
- Futura strada di accesso SSE Terni denominata Cutro
- Tolleranza strada +0,5m
- Area di trasbordo e cantiere