

COMUNI DI ISOLA DI CAPO RIZZUTO E CUTRO
 PROVINCIA DI CROTONE



PROGETTO DEFINITIVO PARCO EOLICO "FAUCI"

TAVOLA: FA_CIV_T05.2

SCALA: 1:4000

FORMATO: A3.1

PROGETTO IMPIANTO EOLICO SU CTR
 TAVOLA 2 DI 14

COMMITTENTE :
 ENERGIA LEVANTE s.r.l.
 Via Luca Gaurico n.9/11 - Regus Eur - Cap 00143 ROMA
 P.IVA 10240591007 - REA RM1219825 - enegrialevantestrl@legalmail.it
 SOCIETA' DEL GRUPPO

IL PROFESSIONISTA:

Ing. Rosario Mattace




Rosario Mattace




www.sserenewables.com Tel. +39 0654832107

N. REVISIONE	DATA REVISIONE	ELABORATO	CONTROLLATO	APPROVATO	NOTE
				Ing. MERCURIO	

E' vietata la copia anche parziale del presente elaborato

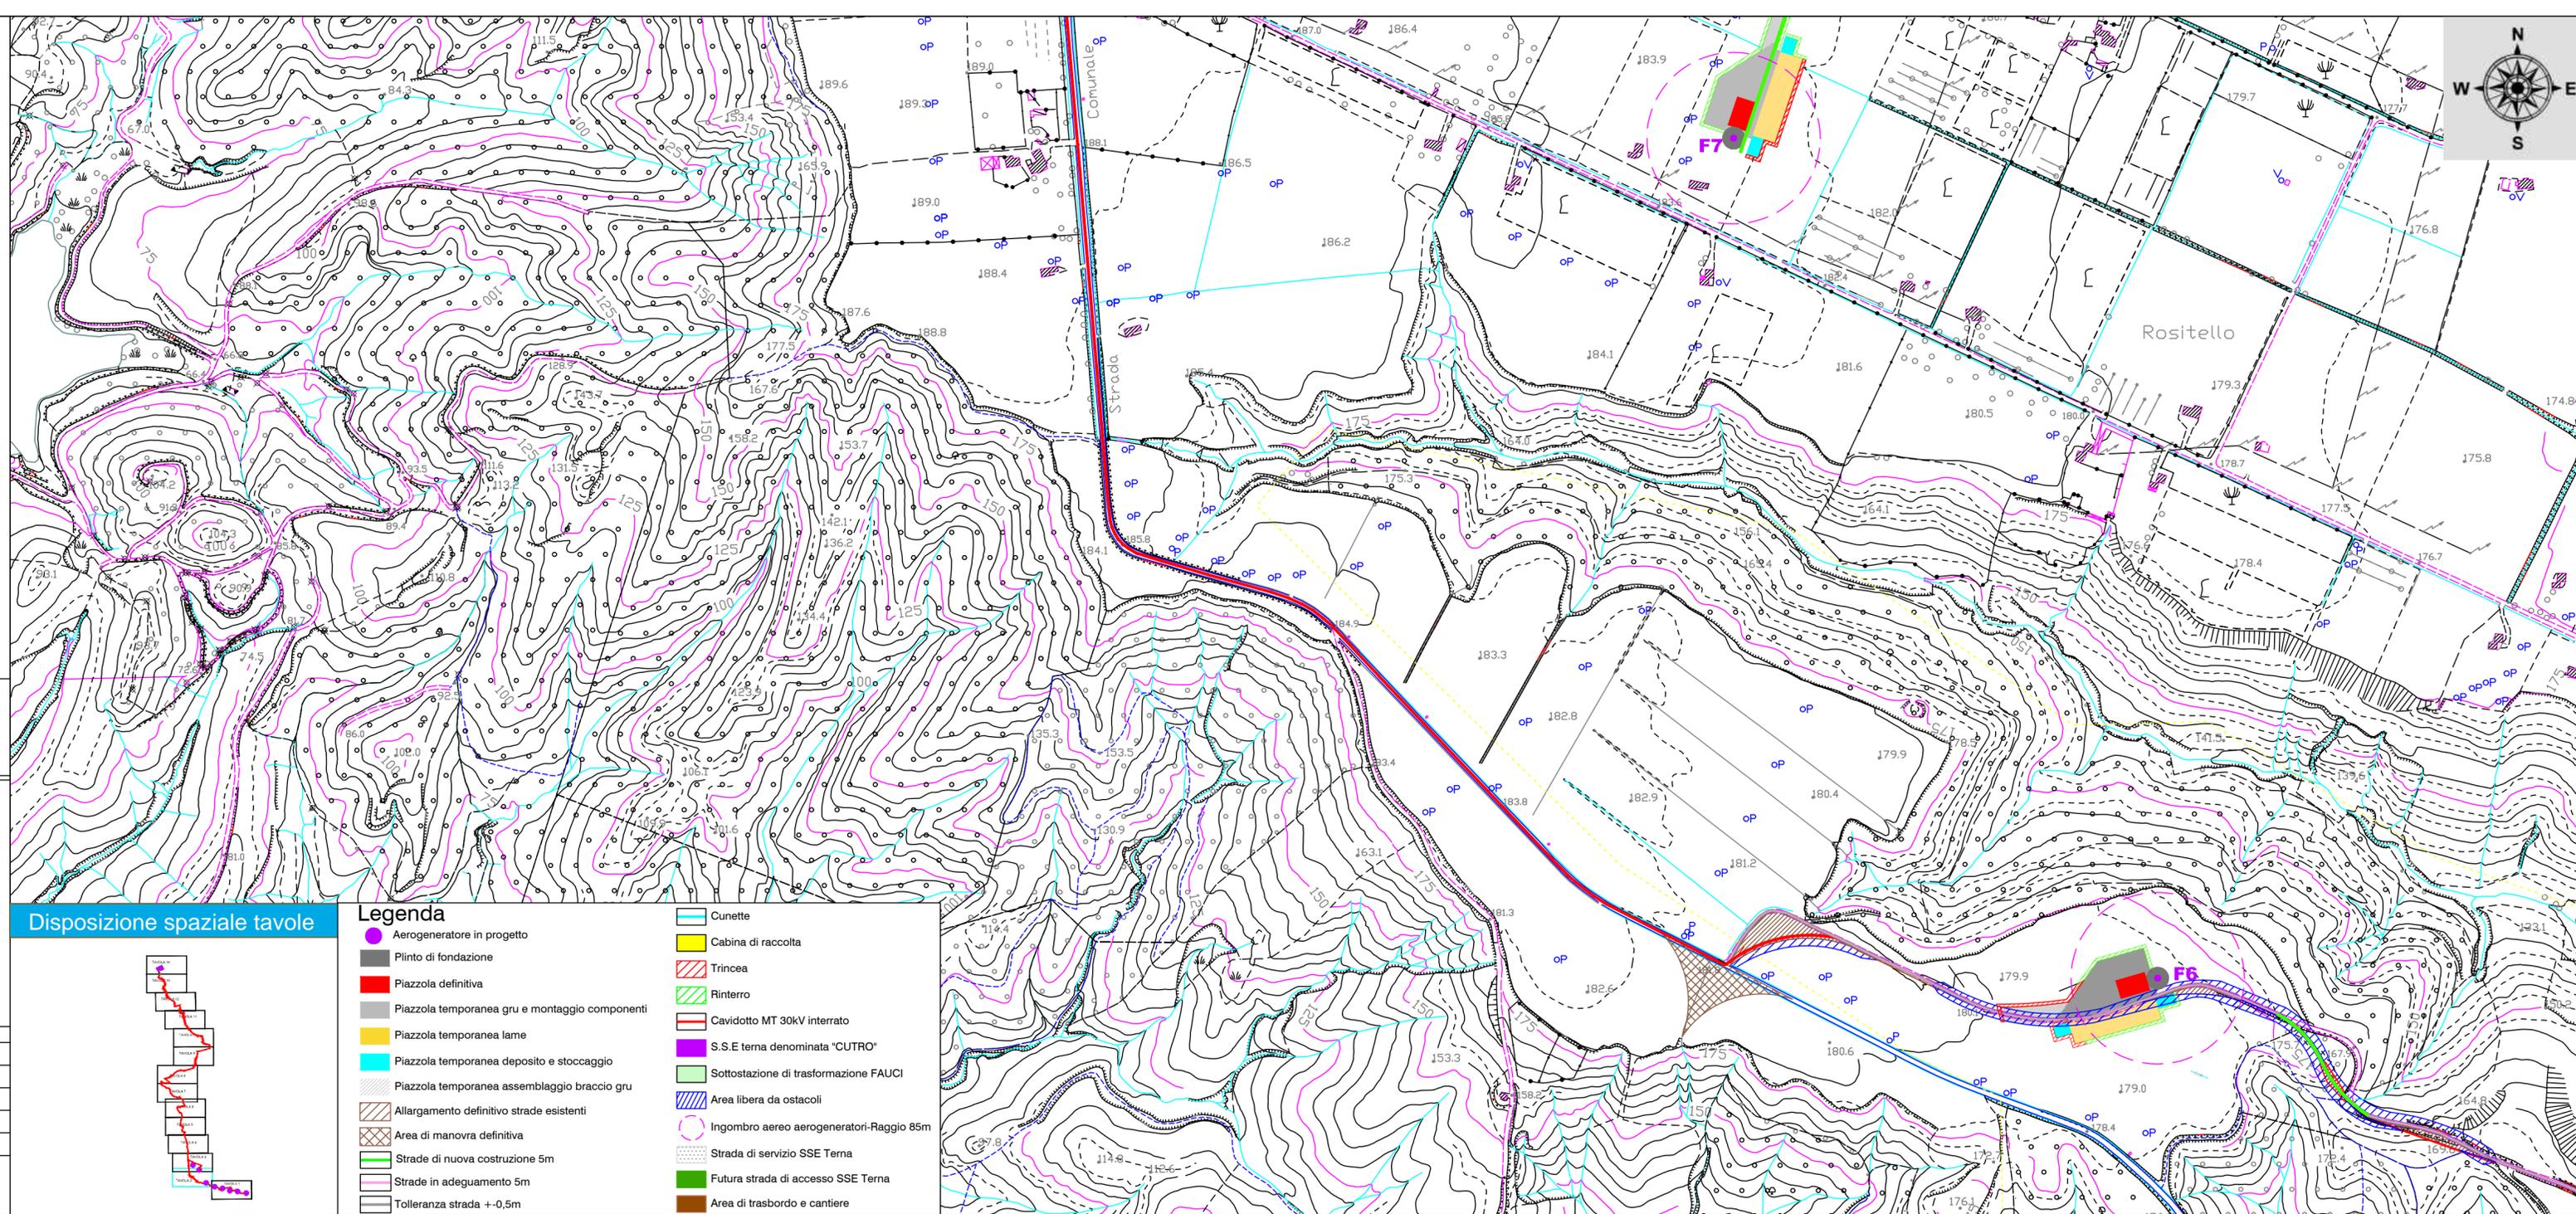

Disposizione spaziale tavole

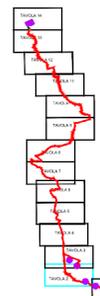

- Legenda**
- Aerogeneratore in progetto
 - Pilinto di fondazione
 - Piazzola definitiva
 - Piazzola temporanea gru e montaggio componenti
 - Piazzola temporanea lame
 - Piazzola temporanea deposito e stoccaggio
 - Piazzola temporanea assemblaggio braccio gru
 - Allargamento definitivo strade esistenti
 - Area di manovra definitiva
 - Strade di nuova costruzione 5m
 - Strade in adeguamento 5m
 - Tolleranza strada +0,5m
 - Cunette
 - Cabina di raccolta
 - Trincea
 - Rinterro
 - Cavidotto MT 30kV interrato
 - S.S.E terna denominata "CUTRO"
 - Sottostazione di trasformazione FAUCI
 - Area libera da ostacoli
 - Ingombro aereo aerogeneratori-Raggio 85m
 - Strada di servizio SSE Terna
 - Futura strada di accesso SSE Terna
 - Area di trasbordo e cantiere