




**COMUNI DI ISOLA DI CAPO RIZZUTO E CUTRO**  
 PROVINCIA DI CROTONE

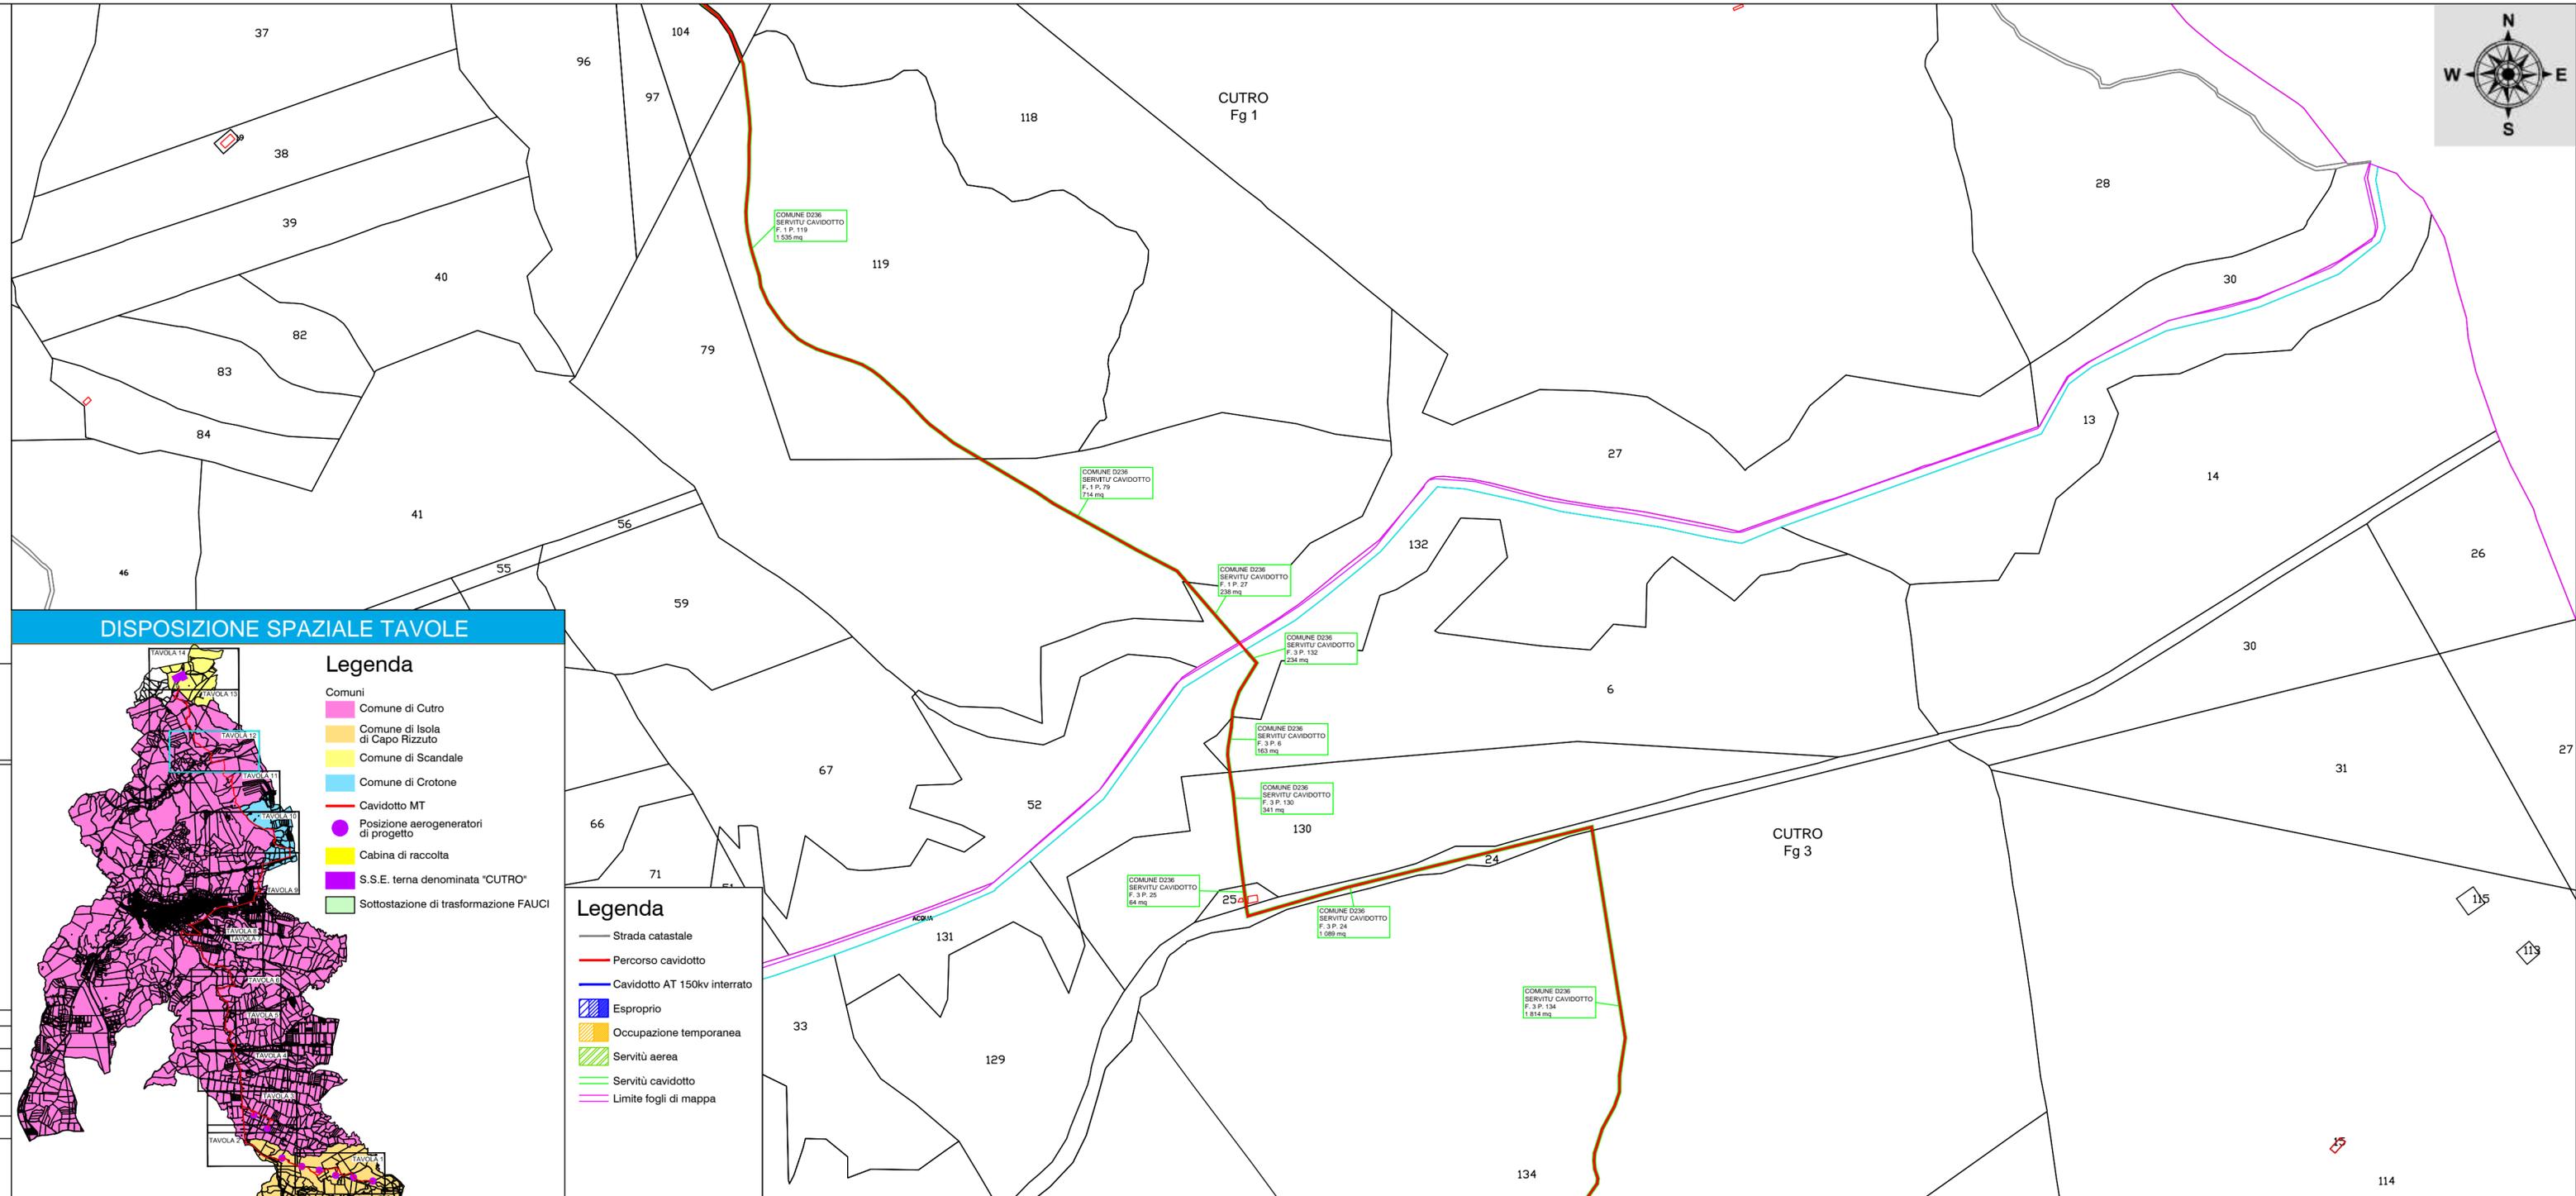

**PROGETTO DEFINITIVO PARCO EOLICO "FAUCI"**

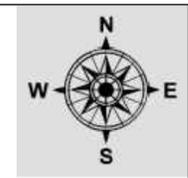

**DISPOSIZIONE SPAZIALE TAVOLE**

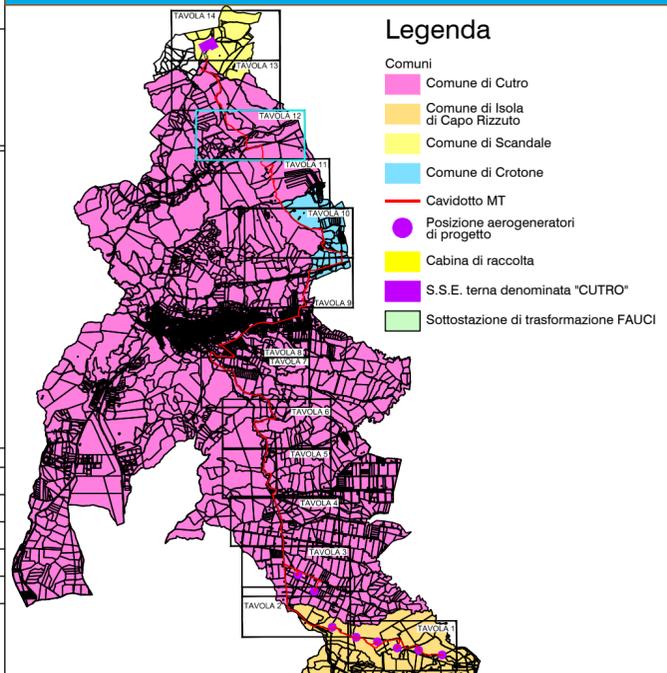

**Legenda**

- Comuni
- Comune di Cutro
- Comune di Isola di Capo Rizzuto
- Comune di Scandale
- Comune di Crotona
- Cavidotto MT
- Posizione aerogeneratori di progetto
- Cabina di raccolta
- S.S.E. terna denominata "CUTRO"
- Sottostazione di trasformazione FAUCI

**Legenda**

- Strada catastale
- Percorso cavidotto
- Cavidotto AT 150kv interrato
- Esproprio
- Occupazione temporanea
- Servitù aerea
- Servitù cavidotto
- Limite fogli di mappa

TAVOLA: FA\_CIV\_T15.12

SCALA: 1:4000

FORMATO: A3.1

PIANO PARTICELLARE DI ESPROPRIO  
 TAVOLA 12 DI 14

COMMITTENTE :  
 ENERGIA LEVANTE s.r.l.  
 Via Luca Gaucico - Regus Eur- Cap 00143 ROMA  
 P.IVA 10240591007 - REA RM1219825 - energialevantesrl@legalmail.it  
 SOCIETA' DEL GRUPPO

IL PROFESSIONISTA:

Ing. Rosario Mattace



*Rosario Mattace*



www.sserenewables.com Tel +39 0654832107

N. REVISIONE	DATA REVISIONE	ELABORATO	CONTROLLATO	APPROVATO	NOTE
				Ing. MERCURIO	

E' vietata la copia anche parziale del presente elaborato