

COMUNI DI ISOLA DI CAPO RIZZUTO E CUTRO

PROVINCIA DI CROTONE



PROGETTO DEFINITIVO PARCO EOLICO "FAUCI"

TAVOLA: FA_CIV_T15.2

SCALA: 1:4000

FORMATO: A3.1

PIANO PARTICELLARE DI ESPROPRIO
TAVOLA 2 DI 14

COMMITTENTE :

ENERGIA LEVANTE s.r.l.
Via Luca Gaucico - Regus Eur - Cap 00143 ROMA
P.IVA 10240591007 - REA RM1219825 - energialevantesrl@legalmail.it
SOCIETA' DEL GRUPPO

IL PROFESSIONISTA:

Ing. Rosario Mattace



Rosario Mattace




www.sserenewables.com Tel +39 0654832107

N. REVISIONE	DATA REVISIONE	ELABORATO	CONTROLLATO	APPROVATO	NOTE
				Ing. MERCURIO	

E' vietata la copia anche parziale del presente elaborato

DISPOSIZIONE SPAZIALE TAVOLE

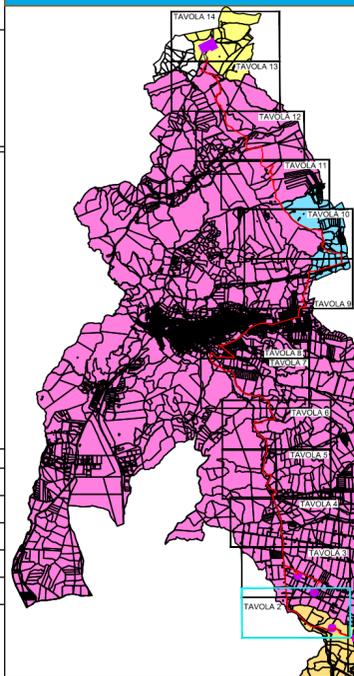

Legenda

- Comuni
- Comune di Cutro
 - Comune di Isola di Capo Rizzuto
 - Comune di Scandale
 - Comune di Crotona
- Cavidotto MT
- Posizione aerogeneratori di progetto
- Cabina di raccolta
- S.S.E. tema denominata "CUTRO"
- Sottostazione di trasformazione FAUCI

Legenda

- Strada catastale
- Percorso cavidotto
- Cavidotto AT 150kv interrato
- Esproprio
- Occupazione temporanea
- Servitù aerea
- Servitù cavidotto
- Limite fogli di mappa

