




**COMUNI DI ISOLA DI CAPO RIZZUTO E CUTRO**  
 PROVINCIA DI CROTONE

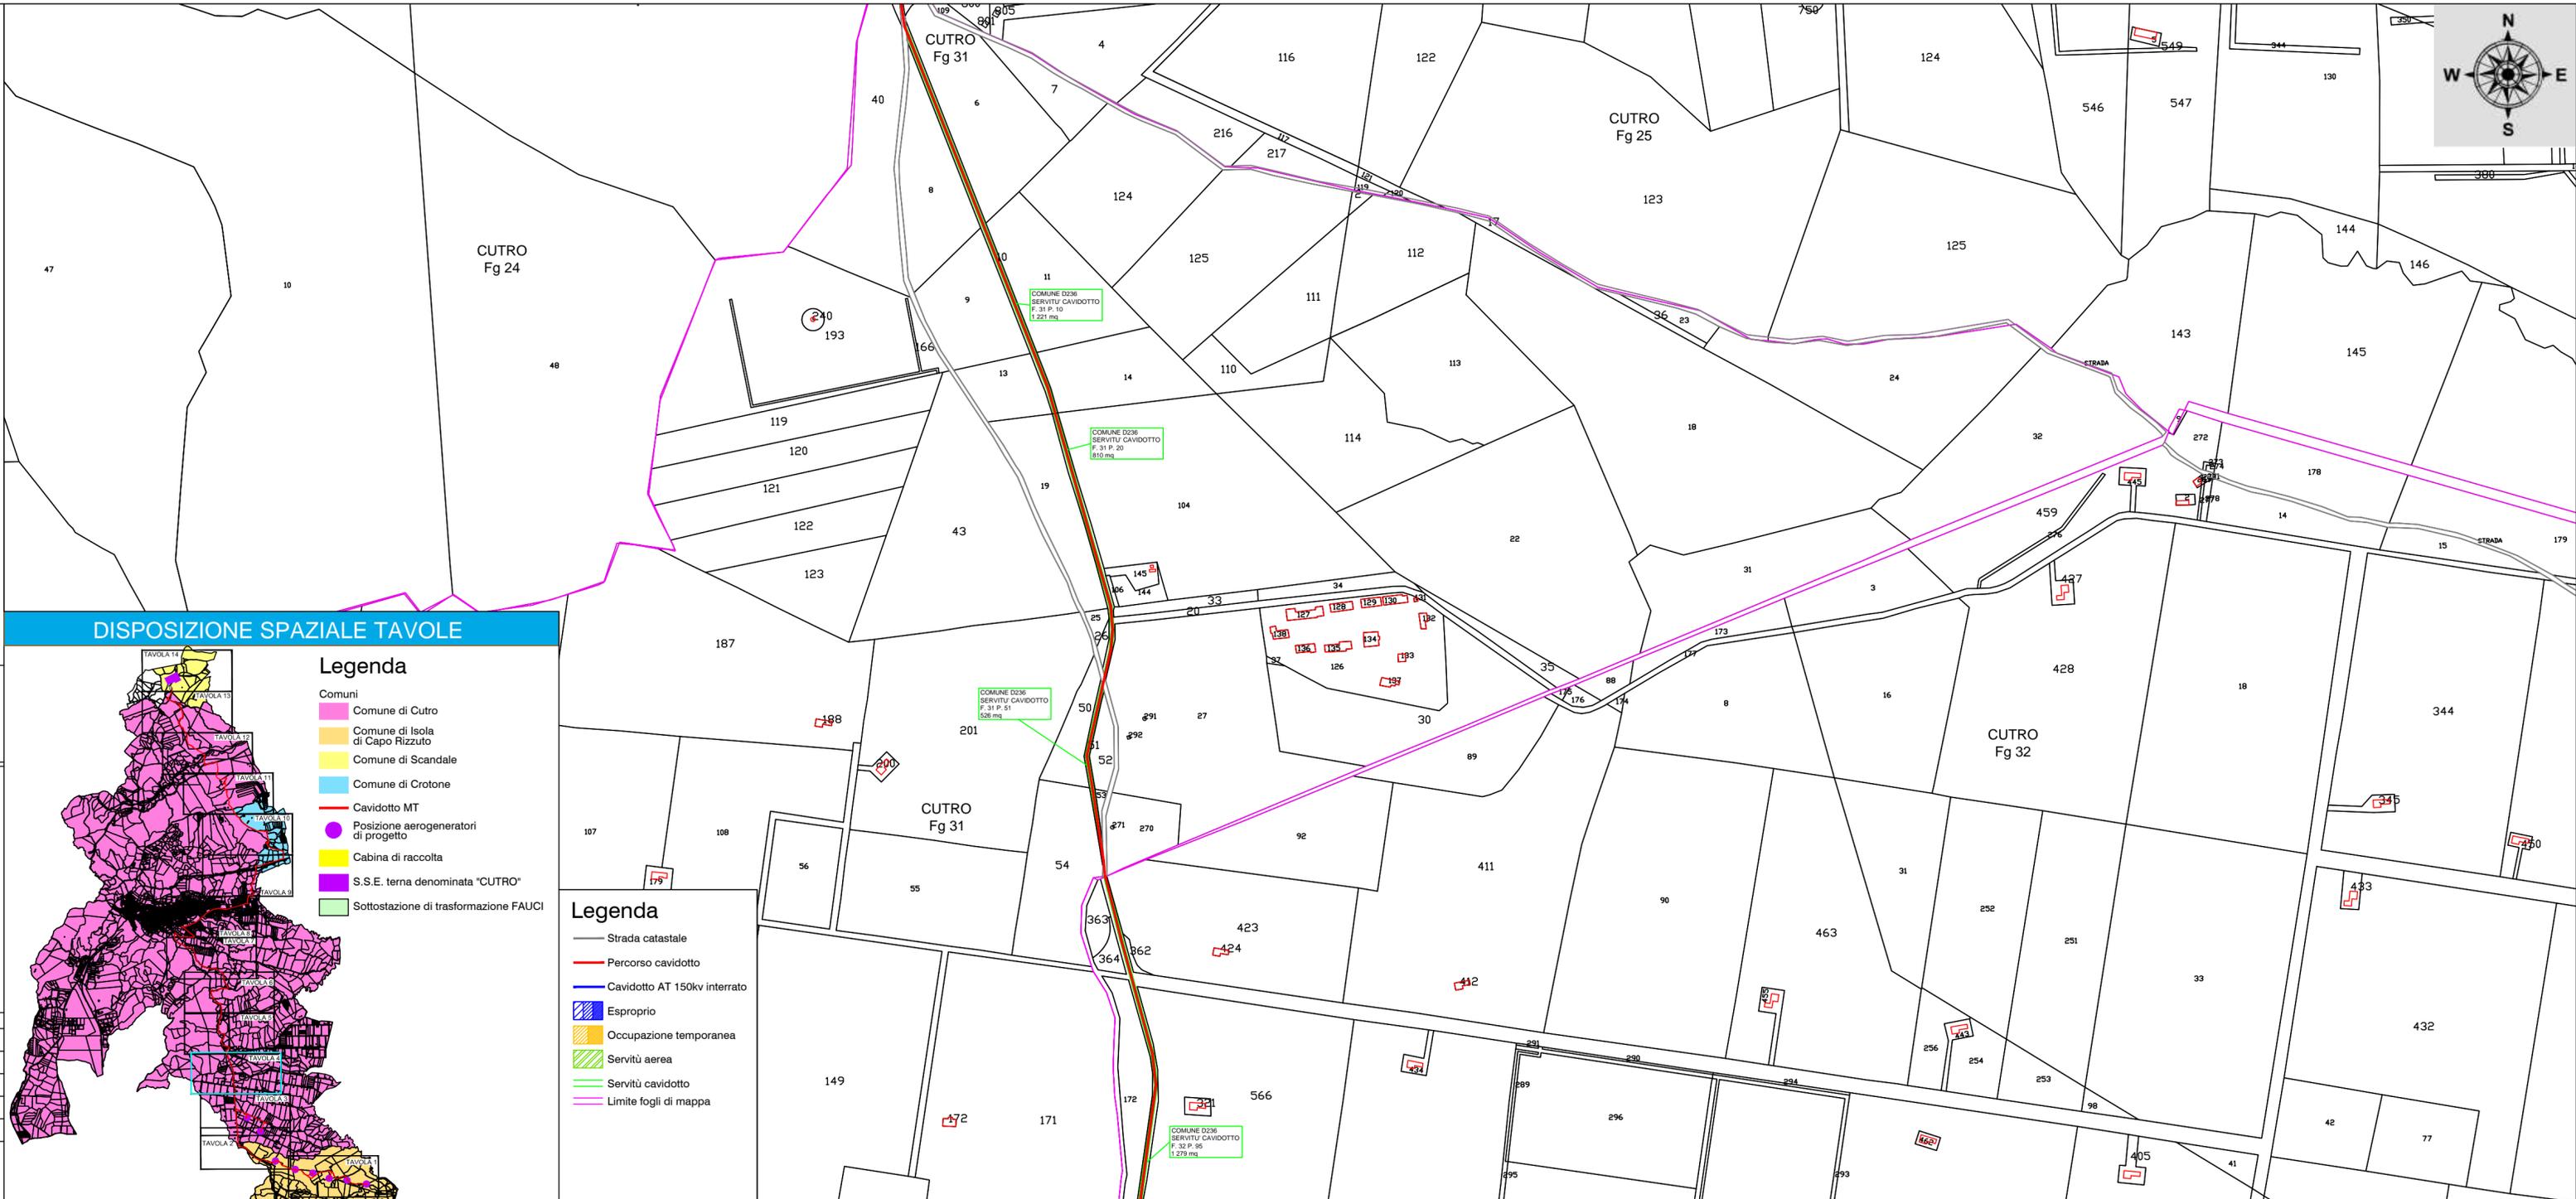

PROGETTO DEFINITIVO PARCO EOLICO "FAUCI"

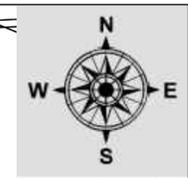

DISPOSIZIONE SPAZIALE TAVOLE

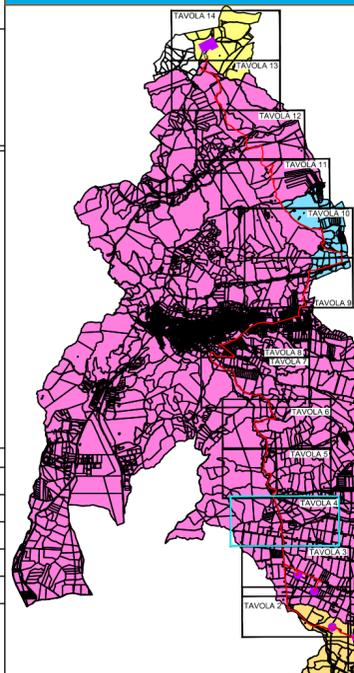

- Legenda**
- Comuni
  - Comune di Cutro
  - Comune di Isola di Capo Rizzuto
  - Comune di Scandale
  - Comune di Crotona
  - Cavidotto MT
  - Posizione aerogeneratori di progetto
  - Cabina di raccolta
  - S.S.E. terna denominata "CUTRO"
  - Sottostazione di trasformazione FAUCI

- Legenda**
- Strada catastale
  - Percorso cavidotto
  - Cavidotto AT 150kv interrato
  - Esproprio
  - Occupazione temporanea
  - Servitù aerea
  - Servitù cavidotto
  - Limite fogli di mappa

TAVOLA: FA_CIV_T15.4	PIANO PARTICELLARE DI ESPROPRIO TAVOLA 4 DI 14
SCALA: 1:4000	
FORMATO: A3.1	

COMMITTENTE :  
 ENERGIA LEVANTE s.r.l.  
 Via Luca Gaucico - Regus Eur- Cap 00143 ROMA  
 P.IVA 10240591007 - REA RM1219825 - energialevantestrl@legalmail.it  
 SOCIETA' DEL GRUPPO

IL PROFESSIONISTA:  
 Ing. Rosario Mattace




N. REVISIONE	DATA REVISIONE	ELABORATO	CONTROLLATO	APPROVATO	NOTE
				Ing. MERCURIO	

E' vietata la copia anche parziale del presente elaborato

