



# COMUNI DI ISOLA DI CAPO RIZZUTO E CUTRO


PROVINCIA DI CROTONE

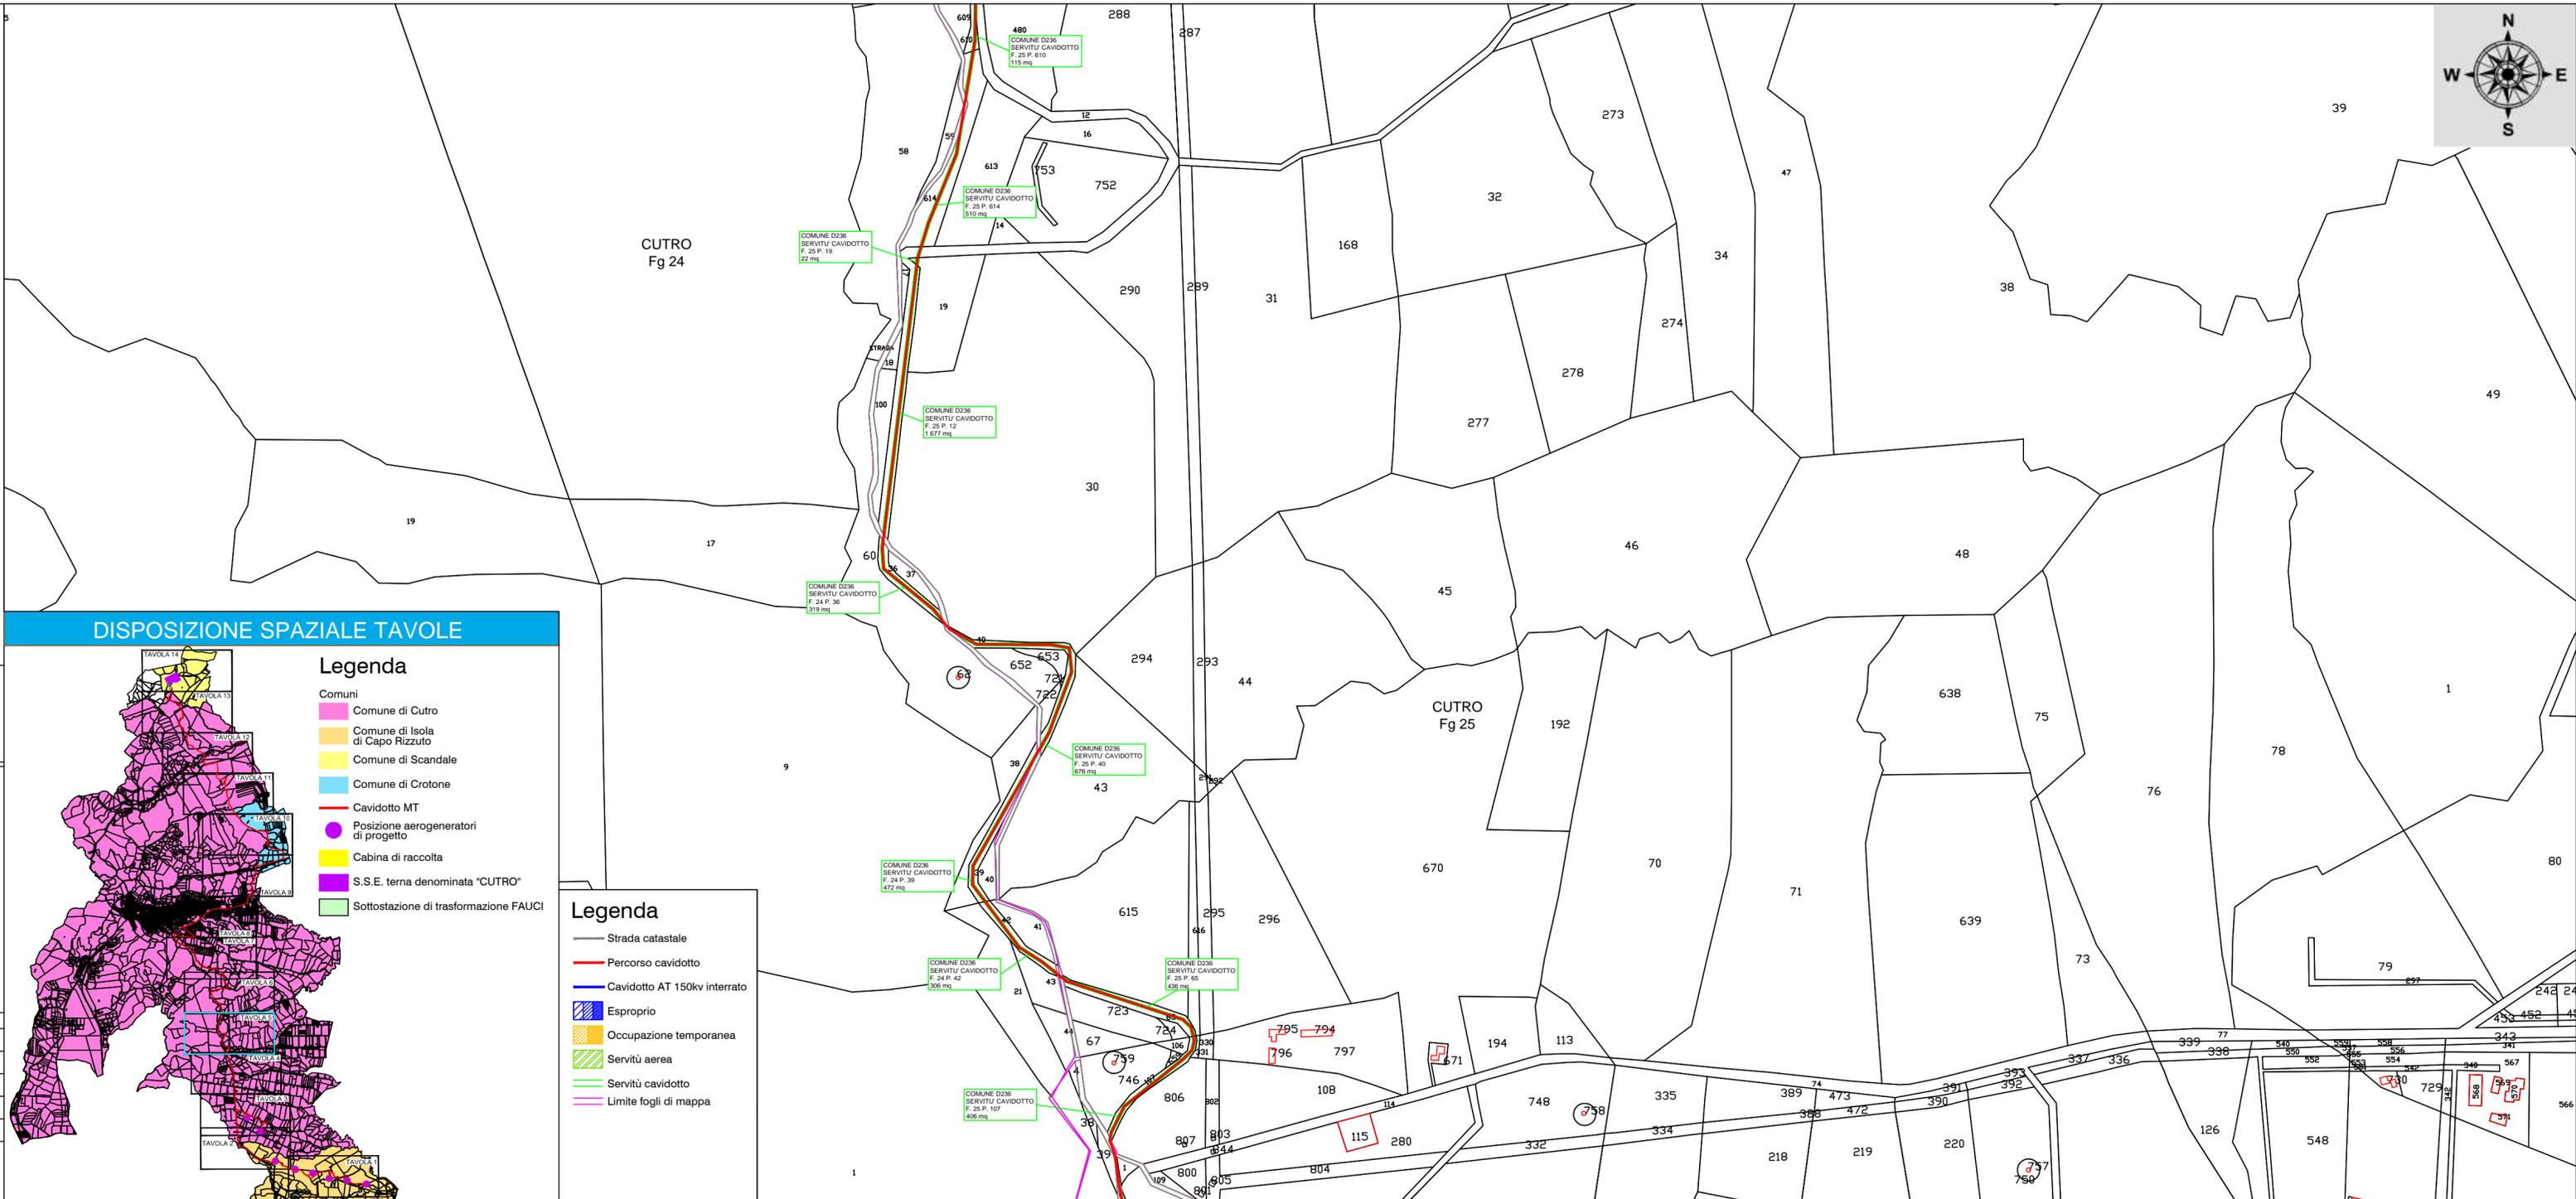

PROGETTO DEFINITIVO PARCO EOLICO "FAUCI"

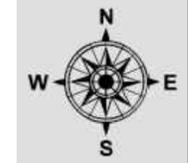

## DISPOSIZIONE SPAZIALE TAVOLE

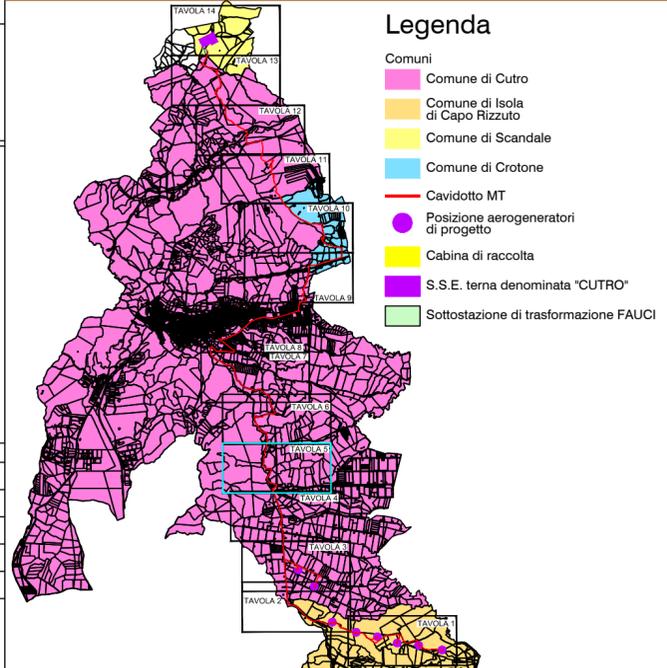

- ### Legenda
- Comuni
    - Comune di Cutro
    - Comune di Isola di Capo Rizzuto
    - Comune di Scandale
    - Comune di Crotona
  - Cavidotto MT
  - Posizione aerogeneratori di progetto
  - Cabina di raccolta
  - S.S.E. terna denominata "CUTRO"
  - Sottostazione di trasformazione FAUCI

- ### Legenda
- Strada catastale
  - Percorso cavidotto
  - Cavidotto AT 150kv interrato
  - Esproprio
  - Occupazione temporanea
  - Servitù aerea
  - Servitù cavidotto
  - Limite fogli di mappa

TAVOLA: FA\_CIV\_T15.5  
 SCALA: 1:4000  
 FORMATO: A3.1

PIANO PARTICELLARE DI ESPROPRIO  
 TAVOLA 5 DI 14

COMMITTENTE :  
 ENERGIA LEVANTE s.r.l.  
 Via Luca Gaurico - Regus Eur- Cap 00143 ROMA  
 P.IVA 10240591007 - REA RM1219825 - energialevantesrl@legalmail.it  
 SOCIETA' DEL GRUPPO

IL PROFESSIONISTA:  
 Ing. Rosario Mattace



N. REVISIONE	DATA REVISIONE	ELABORATO	CONTROLLATO	APPROVATO	NOTE
				Ing. MERCURIO	

E' vietata la copia anche parziale del presente elaborato