


**CONFIGURAZIONE PIAZZOLA IN FASE DI ESERCIZIO
SCALA 1/500**

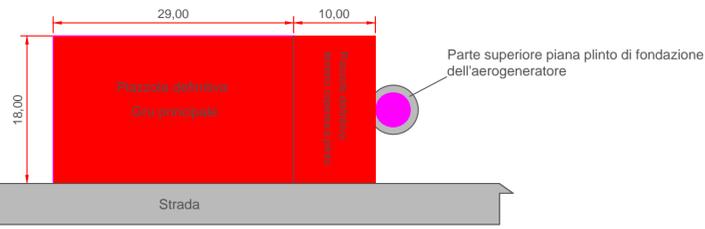

**COMUNI DI ISOLA DI CAPO RIZZUTO E CUTRO
PROVINCIA DI CROTONE**



PROGETTO DEFINITIVO PARCO EOLICO "FAUCI"

TAVOLA: FA_CIV_T16	TIPICO PIAZZOLE TEMPORANEE E DI ESERCIZIO
SCALA: 1:500	
FORMATO: A2.1	


COMMITTENTE :
ENERGIA LEVANTE s.r.l.
Via Luca Gauro n.9/11 - Regus Eur - Cap 00143 ROMA
P.IVA 10240591007 - REA RM1219825 - energialevantestrl@legalmail.it
SOCIETA' DEL GRUPPO

IL PROFESSIONISTA:
Ing. Rosario Mattace


N. REVISIONE	DATA REVISIONE	ELABORATO	CONTROLLATO	APPROVATO	NOTE
				Ing. MERCURIO	

E' vietata la copia anche parziale del presente elaborato


SEZIONE A-A: PIAZZALE DI MONTAGGIO NON IN SCALA

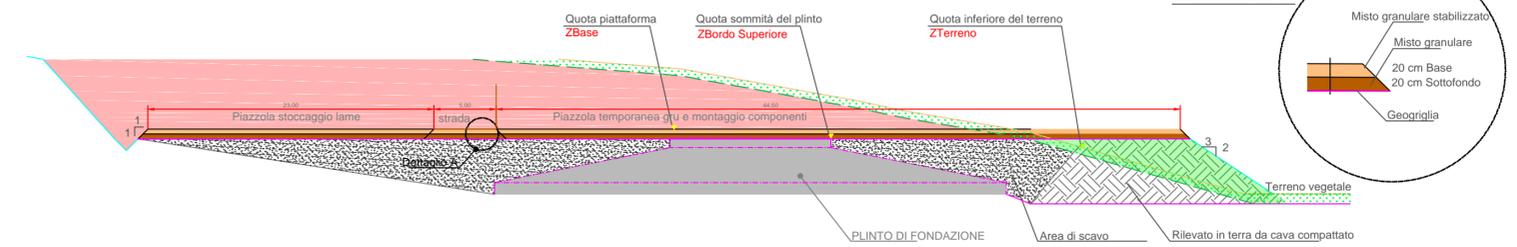

SEZIONE B-B: PIAZZALE DI MONTAGGIO NON IN SCALA

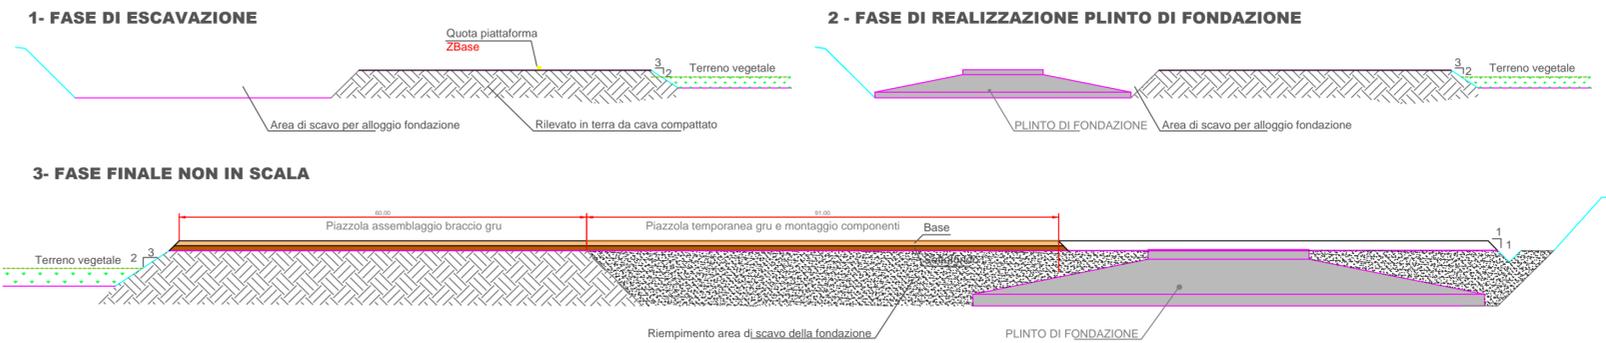

**PIANTA PIAZZALE DI MONTAGGIO
SCALA 1/500**

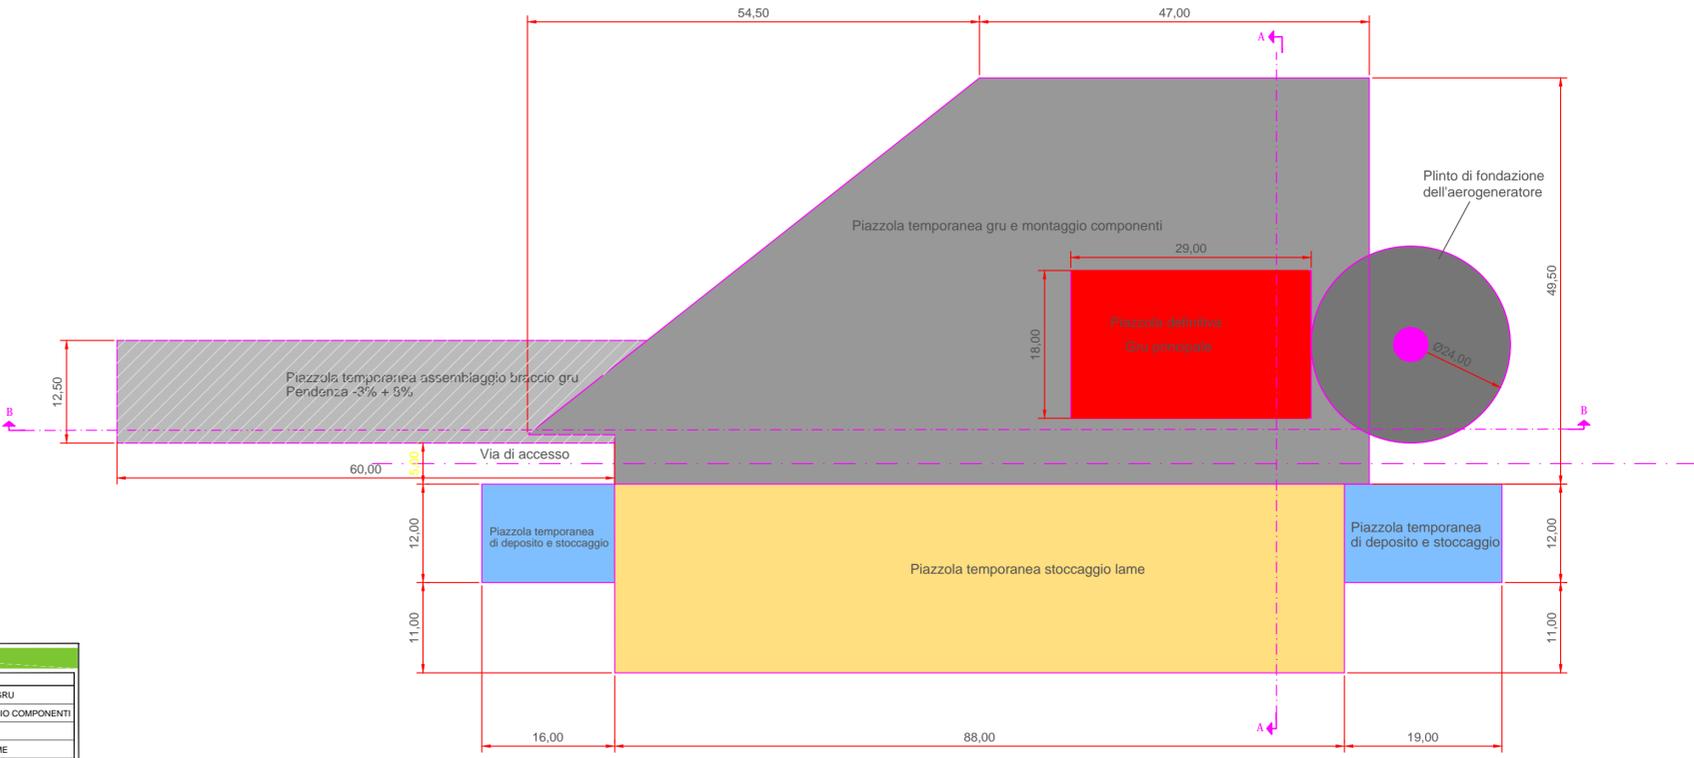

LEGENDA	
SIMBOLO	DESCRIZIONE
	PIAZZOLA TEMPORANEA ASSEMBLAGGIO GRU
	PIAZZOLA TEMPORANEA GRU E MONTAGGIO COMPONENTI
	PIAZZOLA DEFINITIVA DI ESERCIZIO
	PIAZZOLA TEMPORANEA STOCCAGGIO LAME
	AEROGENERATORE IN PROGETTO