PLANIMETRIA QUOTATA CON INDICAZIONE DELLE SEZIONI N.123 A N.134 SCALA 1:500

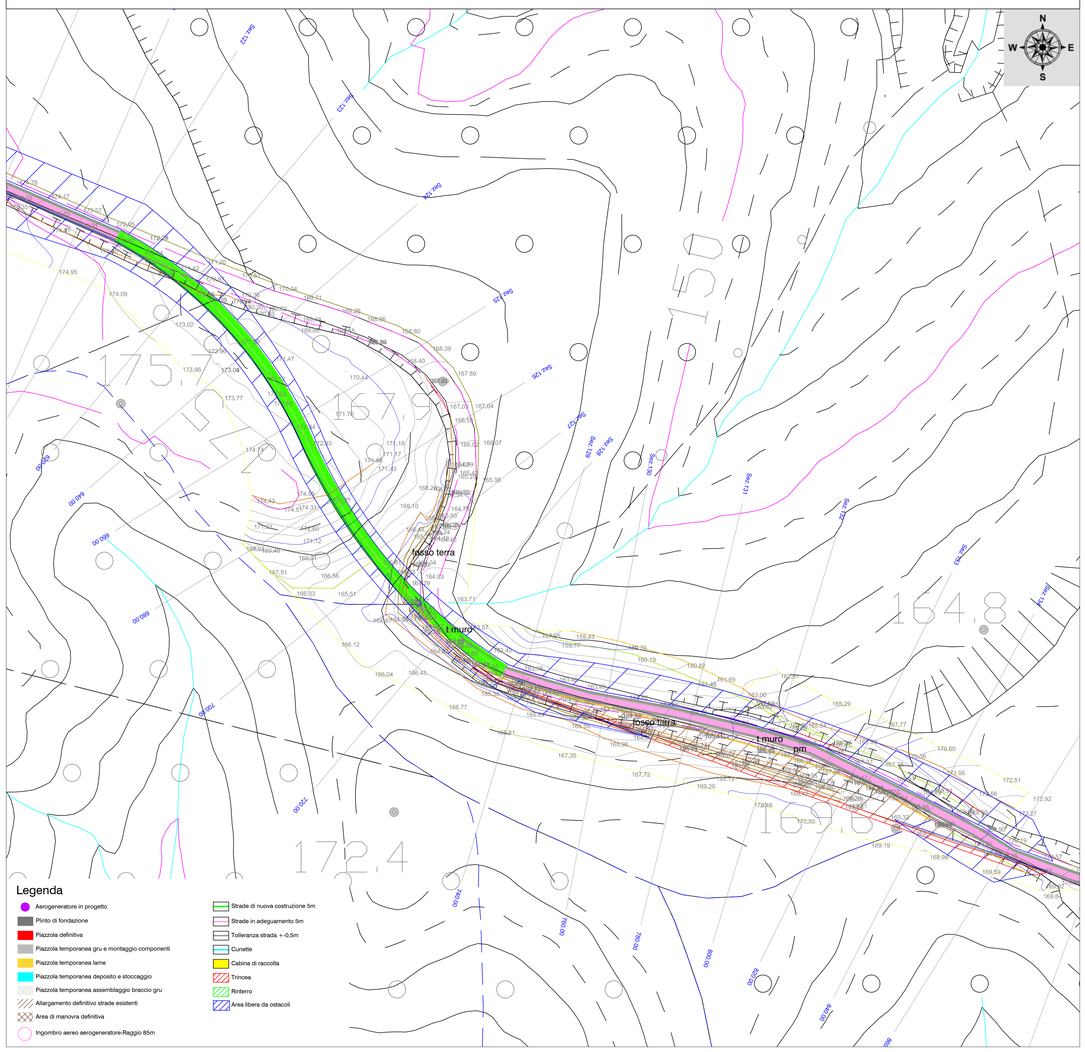

QUADRO DI UNIONE

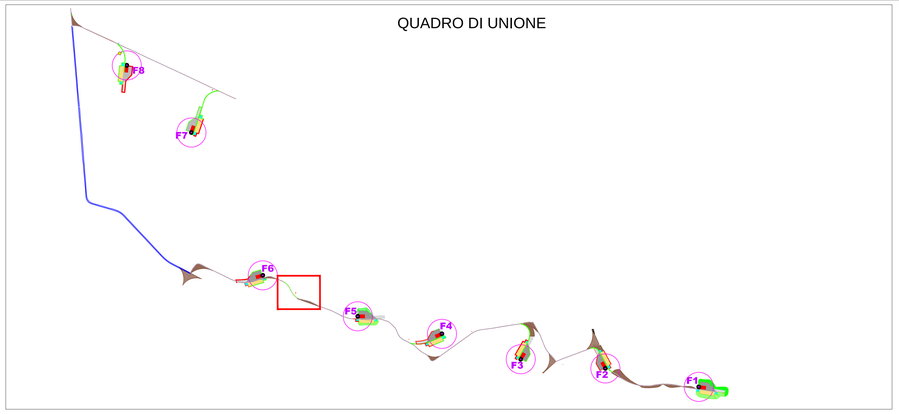

PROFILO LONGITUDINALE

Sovrapposizione stato di fatto e stato di progetto

- Quota terreno stato di fatto
- Quota terreno stato di progetto
- Sterro
- Rilevato
- Gabbionata

SCALA LUNGHEZZE 1 : 1000

SCALA ALTEZZE 1 : 500

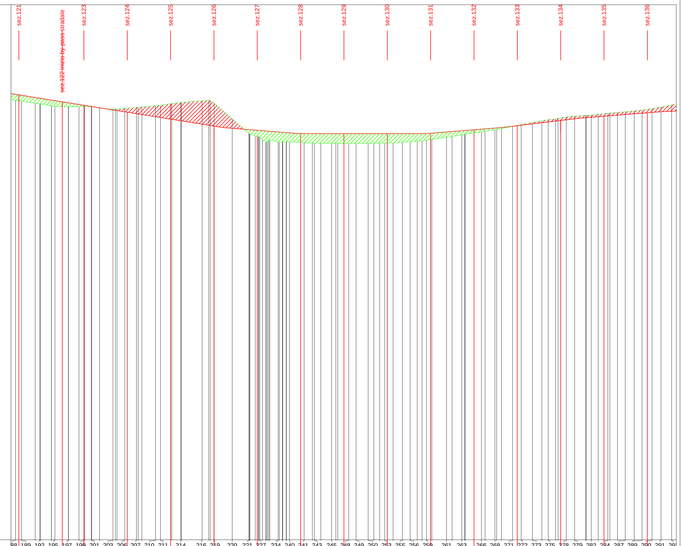

Punti dettaglio Terreno	88	189	192	195	197	199	201	203	206	207	210	211	214	216	219	220	221	227	234	240	241	243	245	248	249	250	253	255	256	259	261	263	266	268	271	272	273	275	278	279	282	284	287	289	290	291	29
Quote Terreno	173.40	173.19	172.78	172.15	171.88	171.57	171.95	172.15	171.30	171.75	172.15	172.24	172.90	172.30	173.38	174.04	169.16	166.73	164.52	163.83	163.62	163.52	163.47	163.47	163.49	163.55	163.71	163.78	163.86	164.38	164.85	165.45	166.13	166.27	166.69	166.83	167.42	167.57	168.26	168.67	169.13	169.74	169.09	170.17	170.45	170.76	171.15	171.47	172.35
Distanze parziali Terreno		8.289	4.144	6.318	3.93		4.178	2.075	4.226				9.566	8.341	7.640						6.781		1.55	0.98	1.60					6.781		7.025		1.42	1.231							1.098						1.647
Progressive Terreno	88.417	91.233	95.377	101.695	105.625	109.555	113.733	115.808	120.034	121.109	123.259	124.121	128.904	132.174	136.514	140.204	144.844	151.423	158.063	164.696	171.477	178.029	184.507	191.067	197.647	204.202	210.773	217.329	223.895	230.676	237.461	244.486	251.511	258.138	264.735	271.368	277.910	284.577	291.245	297.913	304.581	311.249	317.917	324.585	331.253	337.921	344.589	351.257	357.925
Quote di progetto		174.67			173.07	172.27			170.07				169.07			167.47		166.49			165.72			165.72			165.72			166.61		166.61			167.55				168.95				169.73				170.53

COMUNI DI ISOLA DI CAPO RIZZUTO E CUTRO

PROVINCIA DI CROTONE

PROGETTO DEFINITIVO PARCO EOLICO "FAUCI"

TAVOLA:FA_CIV_T17.13

SCALA: 1:1000;1:500

FORMATO: A1

PROFILI LONGITUDINALI E SEZIONI DELLE OPERE IN PROGETTO-CALCOLO VOLUMI DI SCAVO
TAVOLA 13 DI 28

COMMITTENTE :

ENERGIA LEVANTE s.r.l.
Via Luca Gaurico n.9/11- Regus Eur - Cap 00143 ROMA
P.IVA 10240591007 - REA RM1219825 - energialevantesrl@legalmail.it
SOCIETA' DEL GRUPPO

sse Renewables | For a better world of energy

www.sserenewables.com Tel. + 39 0654832107

IL PROFESSIONISTA:

Ing.Rosario Mattace

ORDINE DEGLI INGEGNERI PROV. CROTONE N. 1

Mattace Rosario
04.05.2023
16:56:20
GMT+01:00

N. REVISIONE	DATA REVISIONE	ELABORATO	CONTROLLATO	APPROVATO	NOTE
				ing. MERCURIO	

E' vietata la copia anche parziale del presente elaborato

SCALA 1:500

Calcolo mc parziale — Sezione 123
Sterro 4.05 mc
Rilevato 39.65 mc

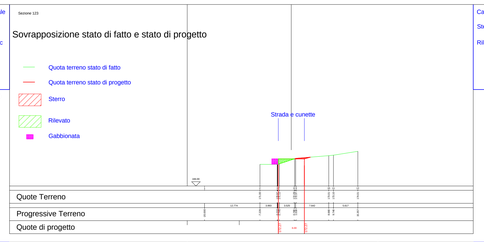

Calcolo mc parziale — Sezione 124
Sterro 89.00 mc
Rilevato 22.70 mc

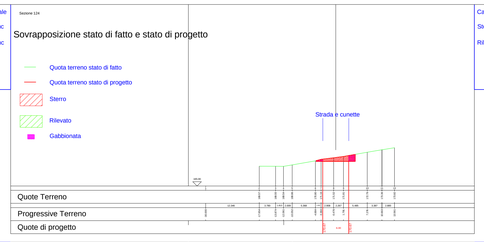

Calcolo mc parziale — Sezione 125
Sterro 478.00 mc
Rilevato 0.00 mc

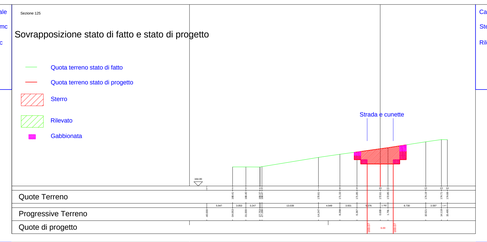

Calcolo mc parziale — Sezione 126
Sterro 974.20 mc
Rilevato 0.00 mc

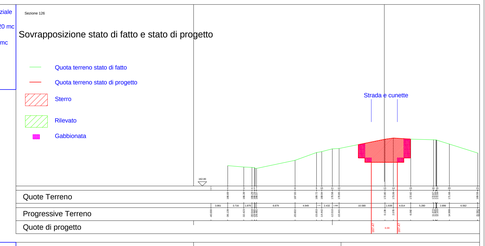

Calcolo mc parziale — Sezione 127
Sterro 587.10 mc
Rilevato 86.70 mc

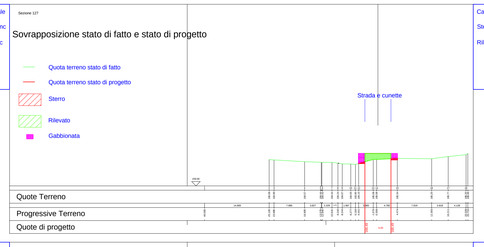

Calcolo mc parziale — Sezione 128
Sterro 14.00 mc
Rilevato 209.80 mc

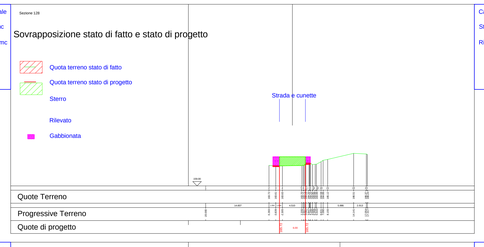

Calcolo mc parziale — Sezione 129
Sterro 35.10 mc
Rilevato 254.80 mc

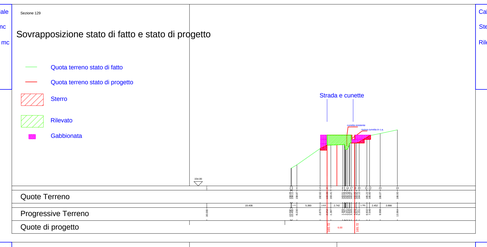

Calcolo mc parziale — Sezione 130
Sterro 62.80 mc
Rilevato 266.80 mc

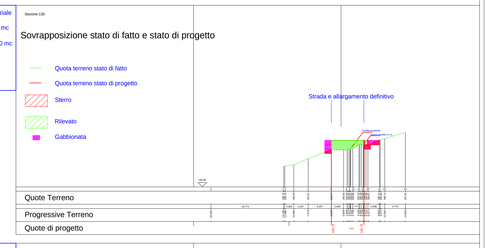

Calcolo mc parziale — Sezione 131
Sterro 78.20 mc
Rilevato 217.20 mc

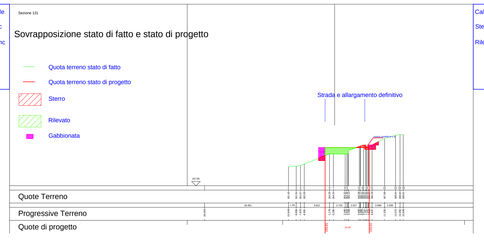

Calcolo mc parziale — Sezione 132
Sterro 138.90 mc
Rilevato 131.70 mc

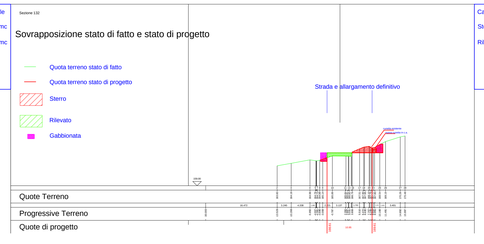

Calcolo mc parziale — Sezione 133
Sterro 178.60 mc
Rilevato 45.00 mc

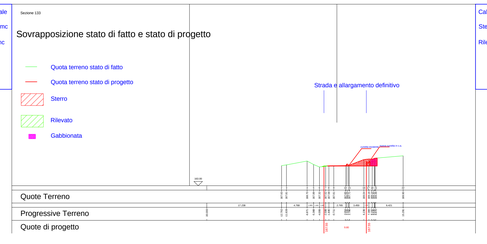
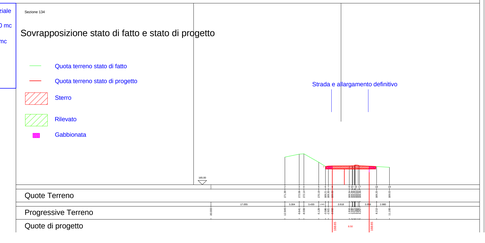
Calcolo mc parziale — Sezione 134
Sterro 162.20 mc
Rilevato 0.48 mc