PLANIMETRIA QUOTATA CON INDICAZIONE DELLE SEZIONI N.216 A N.226 SCALA 1:500

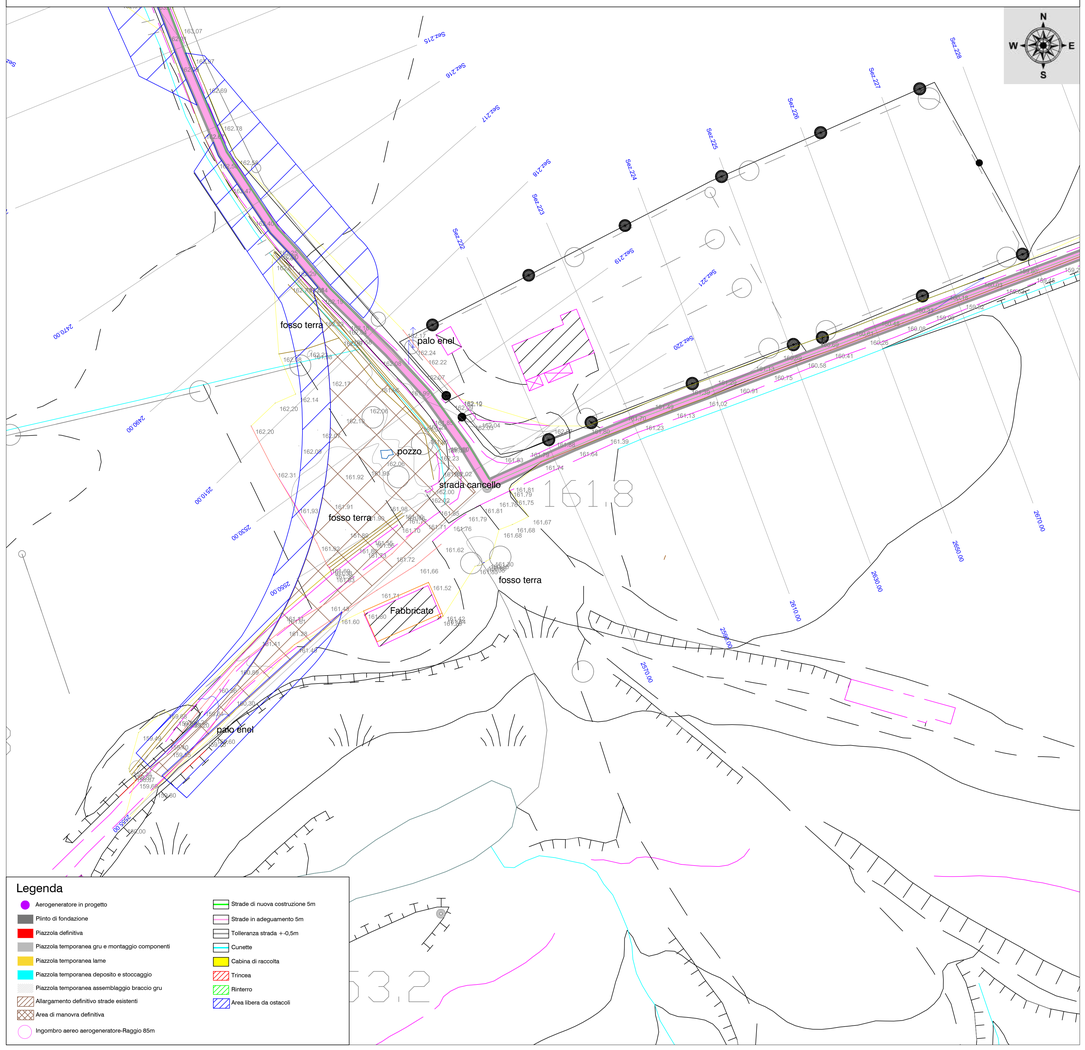

QUADRO DI UNIONE

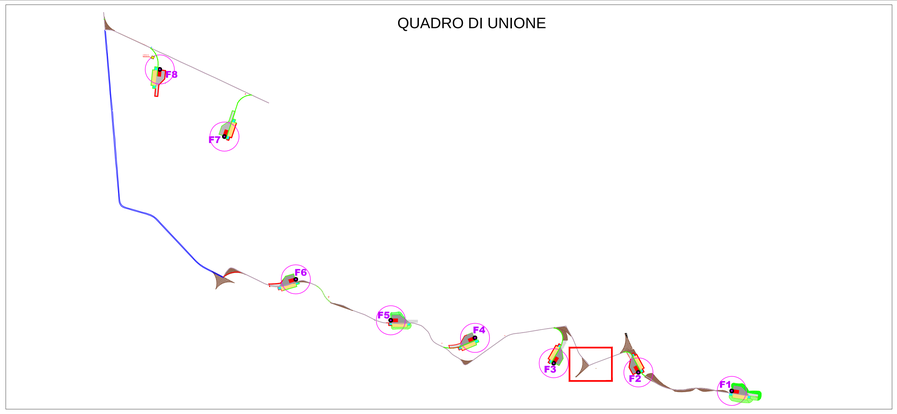

PROFILO LONGITUDINALE

Sovrapposizione stato di fatto e stato di progetto

- Quota terreno stato di fatto
- Quota terreno stato di progetto
- Sterro
- Rilevato
- Gabbionata

SCALA LUNGHEZZE 1 :1000

SCALA ALTEZZE 1 : 500

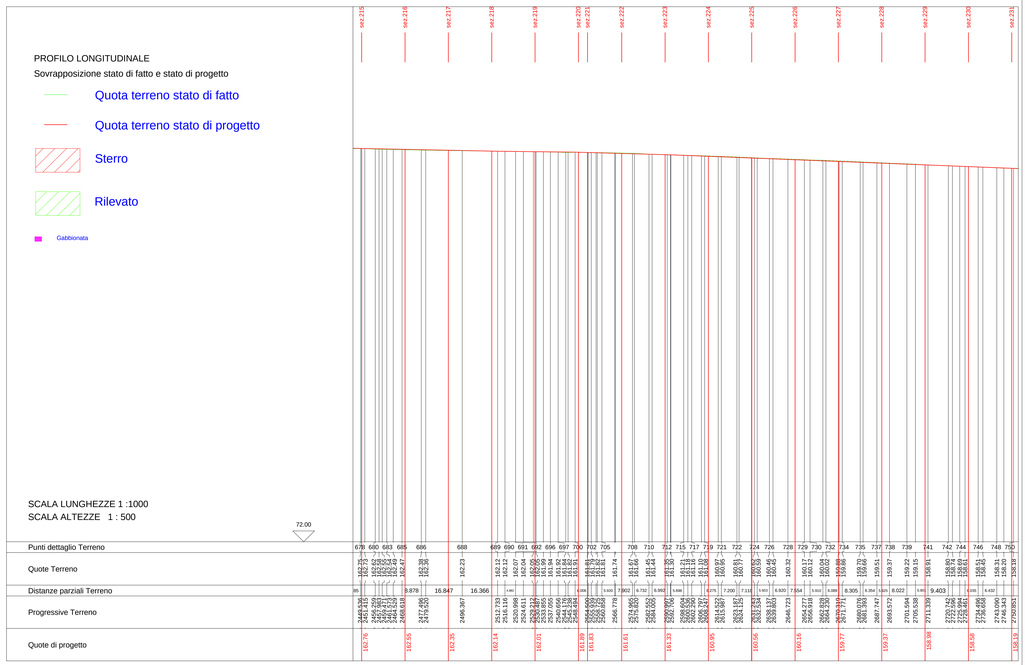

Calcolo mc parziale — Sezione 216
Sterro 0.00 mc
Rilevato 8.10 mc

SCALA 1:500

Sovrapposizione stato di fatto e stato di progetto

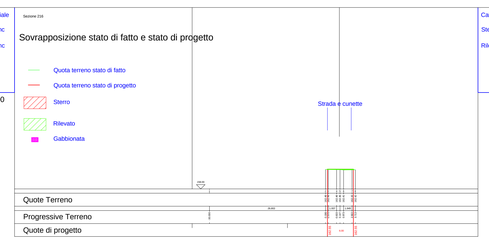

Calcolo mc parziale — Sezione 217
Sterro 0.00 mc
Rilevato 11.00 mc

Sovrapposizione stato di fatto e stato di progetto

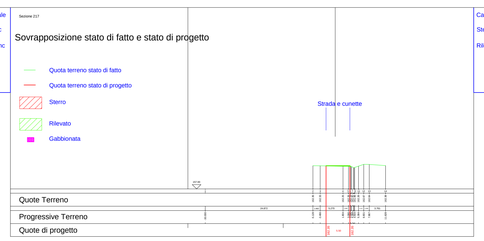

Calcolo mc parziale — Sezione 218
Sterro 2.40 mc
Rilevato 9.00 mc

Sovrapposizione stato di fatto e stato di progetto

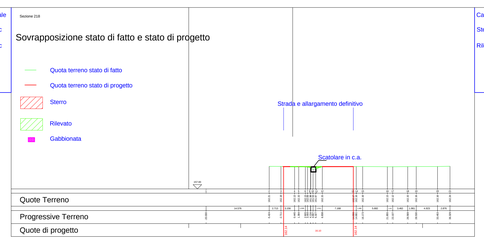

Calcolo mc parziale — Sezione 219
Sterro 3.00 mc
Rilevato 17.40 mc

Sovrapposizione stato di fatto e stato di progetto

Calcolo mc parziale — Sezione 220
Sterro 10.00 mc
Rilevato 57.50 mc

Sovrapposizione stato di fatto e stato di progetto

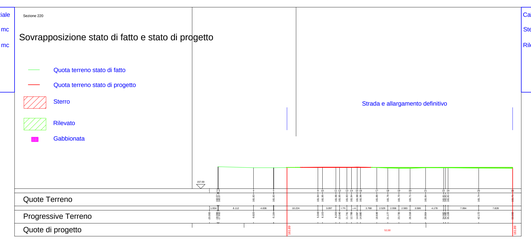

Calcolo mc parziale — Sezione 221
Sterro 7.00 mc
Rilevato 58.45 mc

Sovrapposizione stato di fatto e stato di progetto

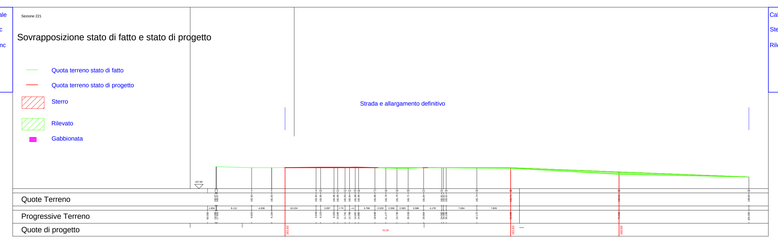

Calcolo mc parziale — Sezione 222
Sterro 20.00 mc
Rilevato 0.00 mc

Sovrapposizione stato di fatto e stato di progetto

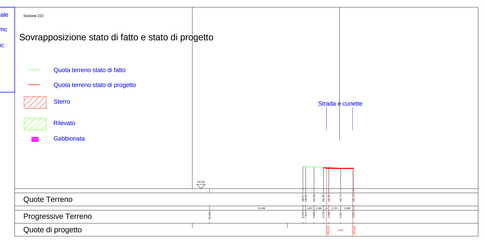

Calcolo mc parziale — Sezione 223
Sterro 18.00 mc
Rilevato 1.20 mc

Sovrapposizione stato di fatto e stato di progetto

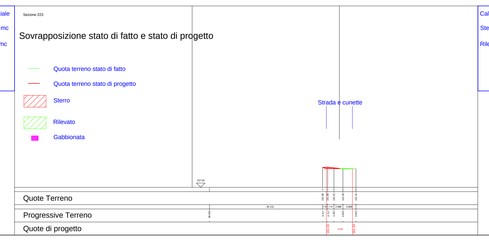

Calcolo mc parziale — Sezione 224
Sterro 16.00 mc
Rilevato 1.20 mc

Sovrapposizione stato di fatto e stato di progetto

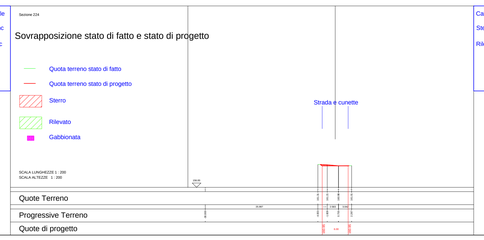

Calcolo mc parziale — Sezione 225
Sterro 16.00 mc
Rilevato 0.00 mc

Sovrapposizione stato di fatto e stato di progetto

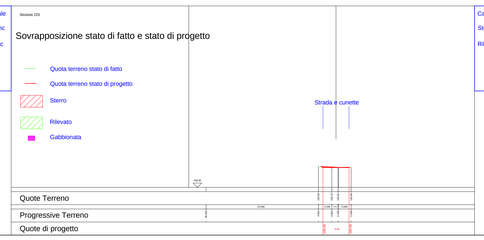

Calcolo mc parziale — Sezione 226
Sterro 18.00 mc
Rilevato 0.00 mc

Sovrapposizione stato di fatto e stato di progetto

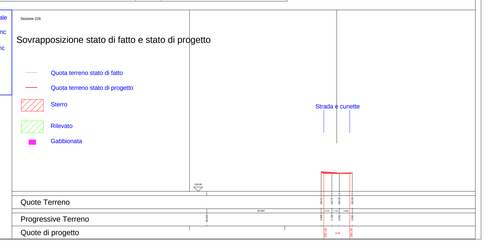

COMUNI DI ISOLA DI CAPO RIZZUTO E CUTRO

PROVINCIA DI CROTONE

PROGETTO DEFINITIVO PARCO EOLICO "FAUCI"

TAVOLA:FA_CIV_T17.21

SCALA: 1:1000;1:500

FORMATO: A0

PROFILI LONGITUDINALI E SEZIONI DELLE OPERE
IN PROGETTO-CALCOLO VOLUMI DI SCAVO
TAVOLA 21 DI 28

COMMITTENTE :

ENERGIA LEVANTE s.r.l.
Via Luca Gaurico n.9/11 - Regus Esr - Cap 00143 ROMA
P.IVA 16246591007 - REA RM1219825 - energialevantesrl@legalmail.it
SOCIETA' DEL GRUPPO

sse Renewables | For a better world of energy

www.sserenewables.com Tel. + 39 0654832107

IL PROFESSIONISTA:

Ing.Rosario Mattace

ORDINE DEGLI INGEGNERI PROV. CROTONE
Dott. Ing. ROSARIO MATTACE
N. 1618

Mattace
Rosario
04.05.2023
16:56:20
GMT+01:00

N. REVISIONE	DATA REVISIONE	ELABORATO	CONTROLLATO	APPROVATO	NOTE
				Ing. MERCURIO	

E' vietata la copia anche parziale del presente elaborato