PLANIMETRIA QUOTATA CON INDICAZIONE DELLE SEZIONI N.259 A N.270 SCALA 1:500

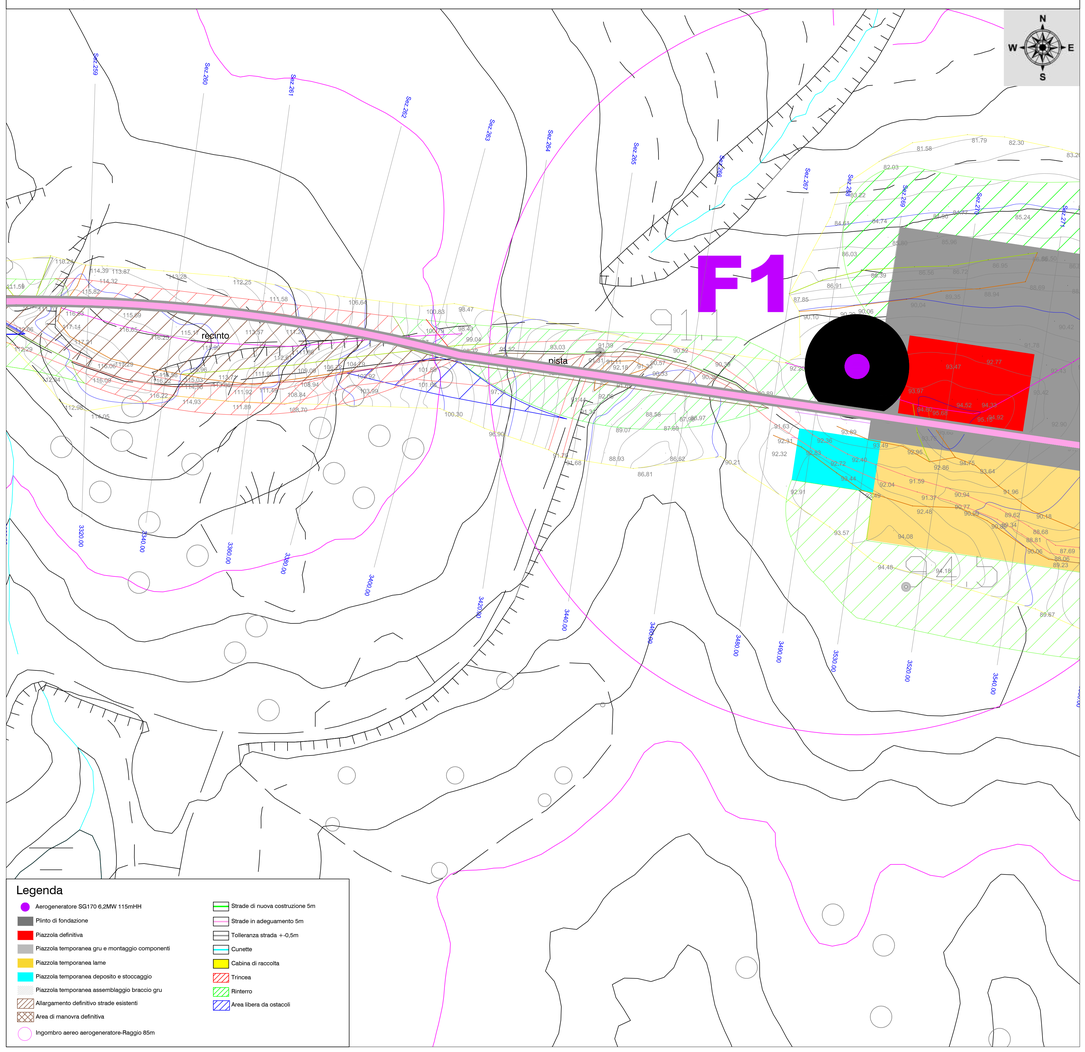

QUADRO DI UNIONE

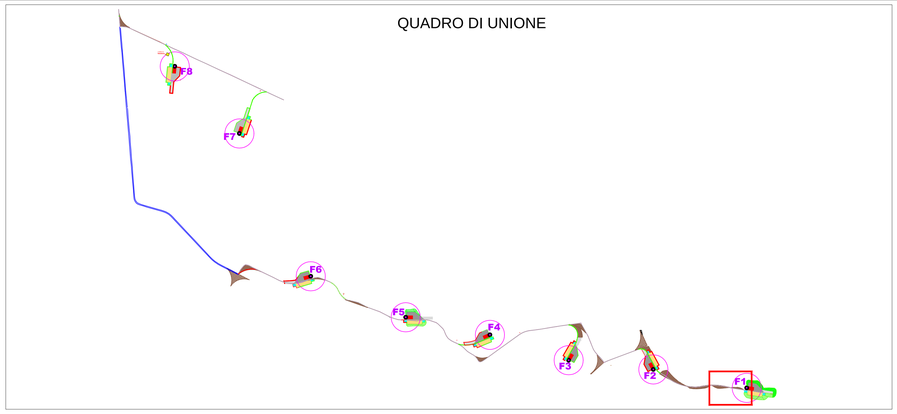

PROFILO LONGITUDINALE

Sovrapposizione stato di fatto e stato di progetto

- Quota terreno stato di fatto
- Quota terreno stato di progetto
- Sterro
- Rilevato
- Gabbionata

SCALA LUNGHEZZE 1 :1000

SCALA ALTEZZE 1 : 500

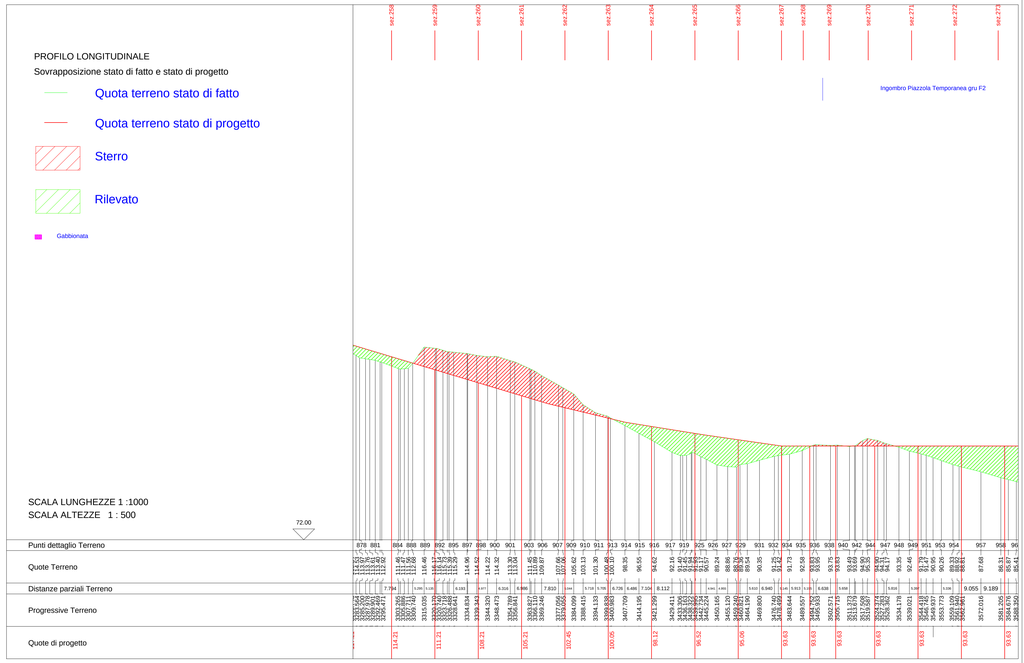

COMUNI DI ISOLA DI CAPO RIZZUTO E CUTRO

PROVINCIA DI CROTONE

PROGETTO DEFINITIVO PARCO EOLICO "FAUCI"

TAVOLA:FA_CIV_T17.25	PROFILI LONGITUDINALI E SEZIONI DELLE OPERE IN PROGETTO-CALCOLO VOLUMI DI SCAVO TAVOLA 25 DI 28
SCALA: 1:1000;1:500	
FORMATO: A0	

COMMITTENTE :

ENERGIA LEVANTE s.r.l.
Via Luca Gaurico n.9/11 - Regus Esr - Cap 00143 ROMA
P.IVA 1024059107 - REA RM1219825 - energialevantesrl@legalmail.it
SOCIETA' DEL GRUPPO

sse Renewables | For a better world of energy

www.ssenewables.com Tel. +39 0654832107

IL PROFESSIONISTA:

Ing.Rosario Mattace

Mattace Rosario 04.05.2023 16:56:20 GMT+01:00

N. REVISIONE	DATA REVISIONE	ELABORATO	CONTROLLATO	APPROVATO	NOTE
				Ing. MERCURIO	

E' vietata la copia anche parziale del presente elaborato

SCALA 1:500

Calcolo mc parziale — Sezione 259
Sterro 1053.10 mc
Rilevato 140.00 mc

Sovrapposizione stato di fatto e stato di progetto

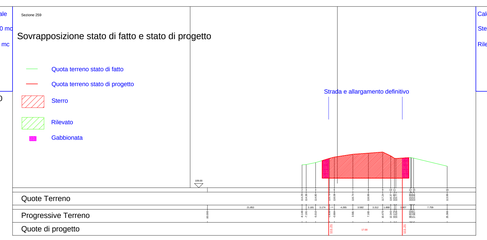

Calcolo mc parziale — Sezione 260
Sterro 2709.60 mc
Rilevato 0.00 mc

Sovrapposizione stato di fatto e stato di progetto

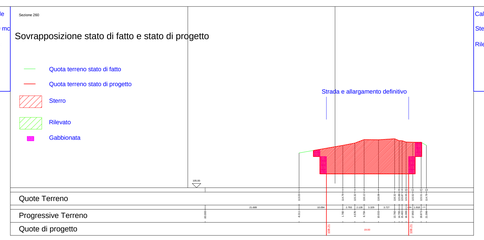

Calcolo mc parziale — Sezione 261
Sterro 2908.10 mc
Rilevato 0.00 mc

Sovrapposizione stato di fatto e stato di progetto

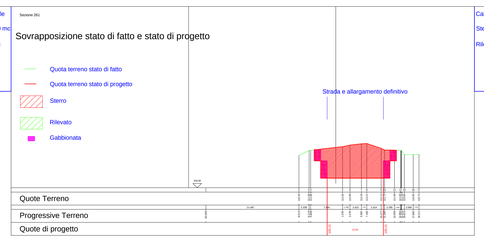

Calcolo mc parziale — Sezione 262
Sterro 1675.20 mc
Rilevato 0.00 mc

Sovrapposizione stato di fatto e stato di progetto

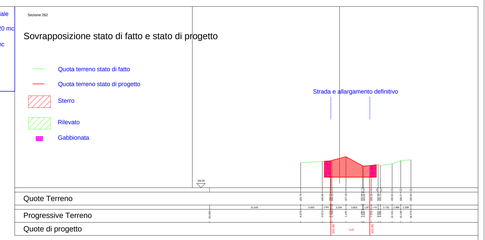

Calcolo mc parziale — Sezione 263
Sterro 455.10 mc
Rilevato 3.00 mc

Sovrapposizione stato di fatto e stato di progetto

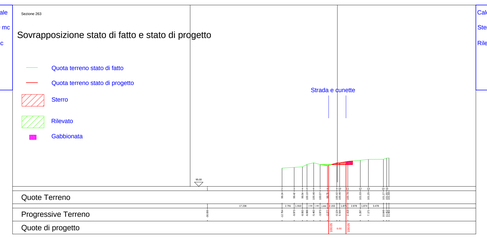

Calcolo mc parziale — Sezione 264
Sterro 30.00 mc
Rilevato 268.00 mc

Sovrapposizione stato di fatto e stato di progetto

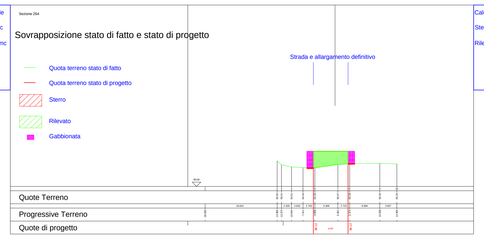

Calcolo mc parziale — Sezione 265
Sterro 64.00 mc
Rilevato 778.70 mc

Sovrapposizione stato di fatto e stato di progetto

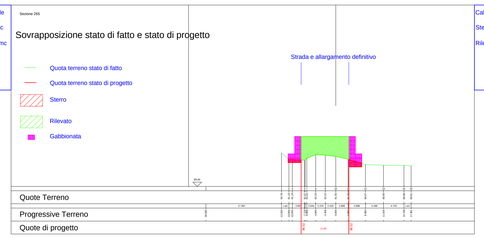

Calcolo mc parziale — Sezione 266
Sterro 74.00 mc
Rilevato 1127.60 mc

Sovrapposizione stato di fatto e stato di progetto

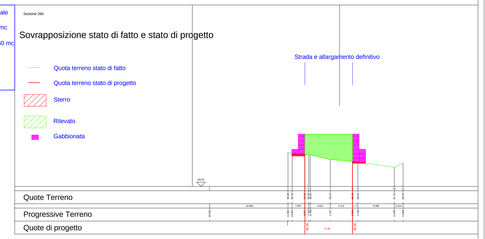

Calcolo mc parziale — Sezione 267
Sterro 22.00 mc
Rilevato 698.50 mc

Sovrapposizione stato di fatto e stato di progetto

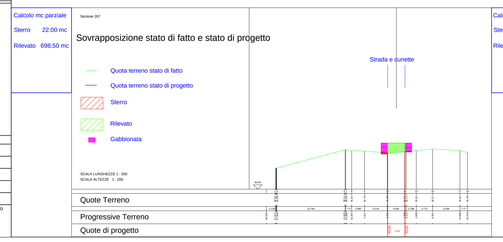

Calcolo mc parziale — Sezione 268
Sterro 11.00 mc
Rilevato 268.45 mc

Sovrapposizione stato di fatto e stato di progetto

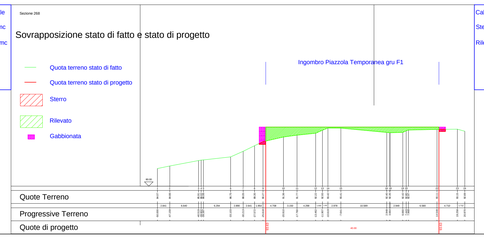

Calcolo mc parziale — Sezione 269
Sterro 53.58 mc
Rilevato 1234.92 mc

Sovrapposizione stato di fatto e stato di progetto

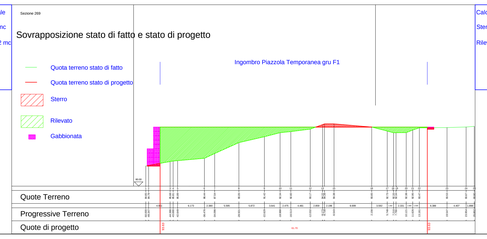

Calcolo mc parziale — Sezione 270
Sterro 342.90 mc
Rilevato 3063.70 mc
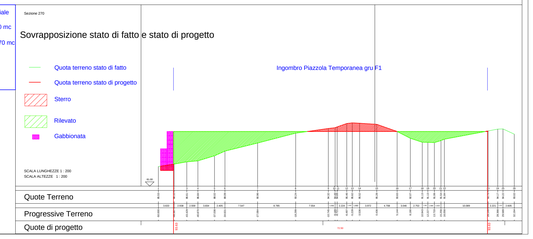
Sovrapposizione stato di fatto e stato di progetto