PLANIMETRIA QUOTATA CON INDICAZIONE DELLE SEZIONI N.74 A N.81 SCALA 1:500

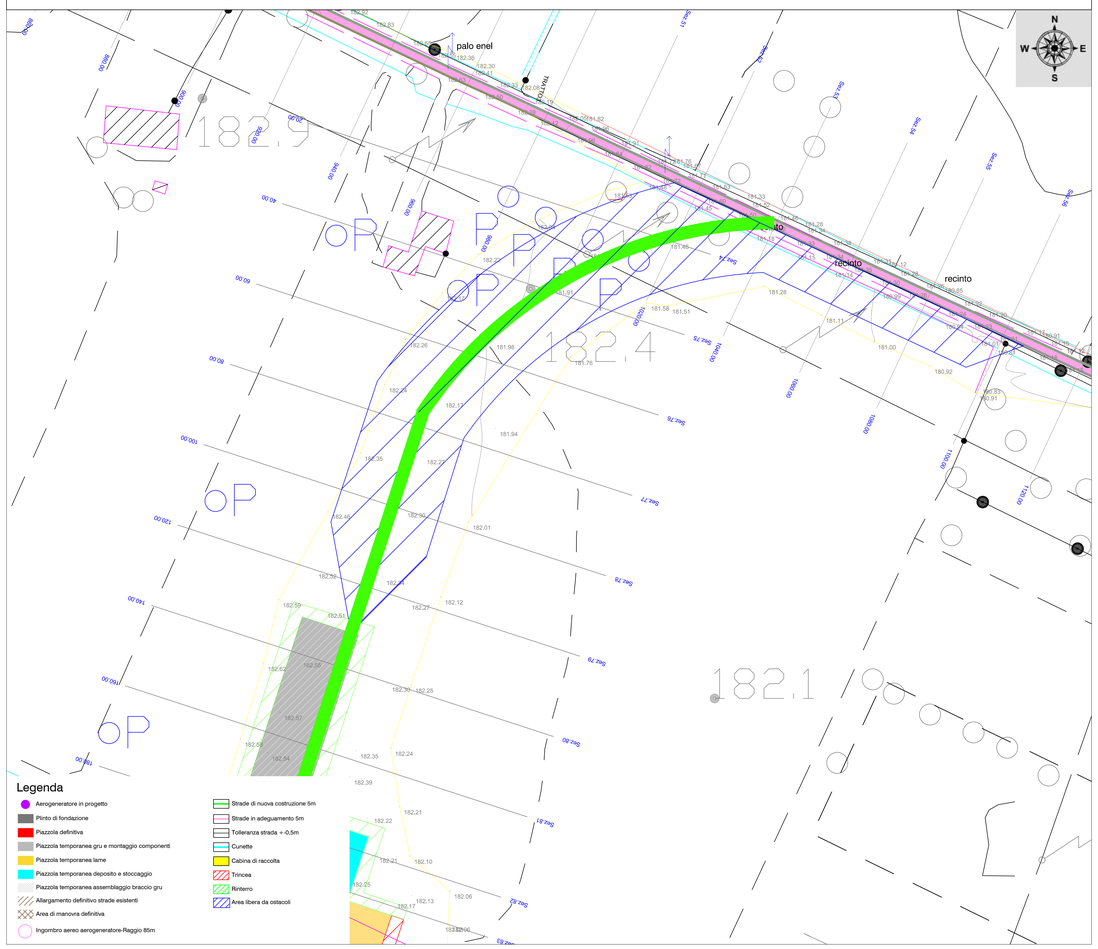

QUADRO DI UNIONE

PROFILO LONGITUDINALE

Sovrapposizione stato di fatto e stato di progetto

- Quota terreno stato di fatto
- Quota terreno stato di progetto
- Sterro
- Rilevato
- Gabbionata

SCALA LUNGHEZZE 1 : 1000
SCALA ALTEZZE 1 : 500

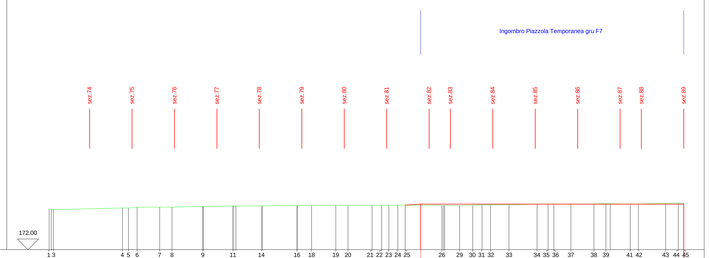

| | | |