



COMUNI DI ISOLA DI CAPO RIZZUTO E CUTRO


PROVINCIA DI CROTONE

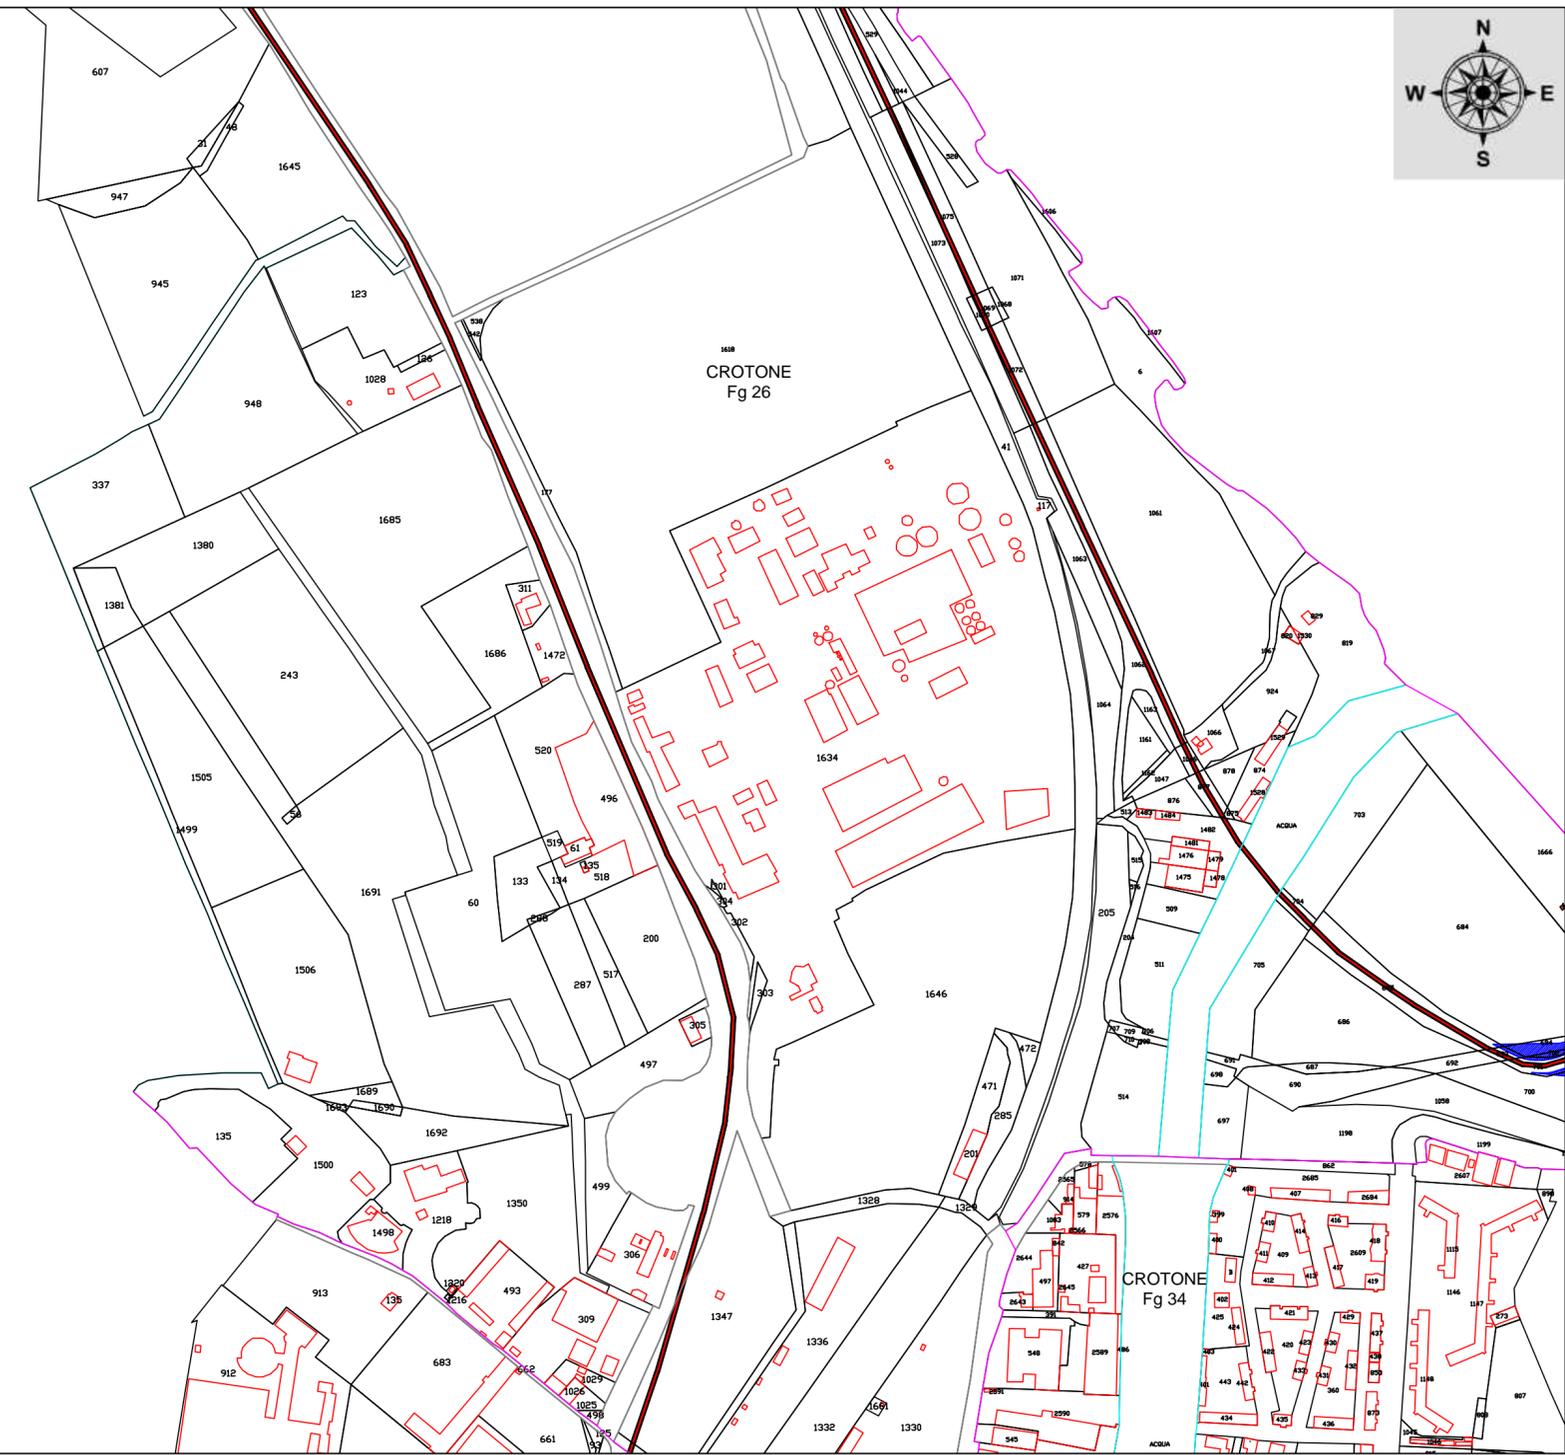

PROGETTO DEFINITIVO PARCO EOLICO "FAUCI"

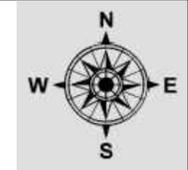

DISPOSIZIONE SPAZIALE TAVOLE

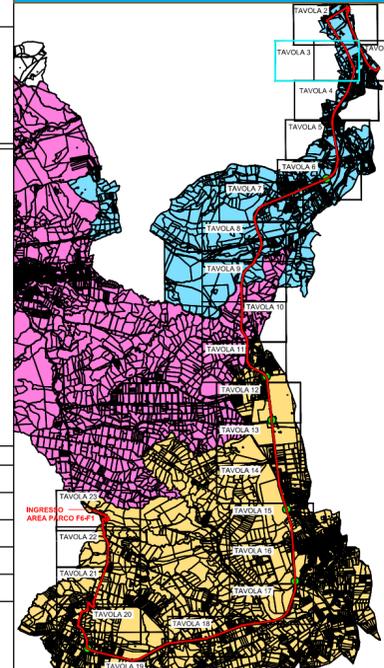

Legenda

- Comuni
- Comune di Cutro
 - Comune di Isola di Capo Rizzuto
 - Comune di Crotone
 - Percorso Trasporti eccezionali da Porto di Crotone ad Area Parco
 - Interferenze rotatoria

Legenda

- Strada catastale
- Limite fogli di mappa
- Aerogeneratore in progetto
- Percorso Trasporti eccezionali da Porto di Crotone ad Area Parco
- Piazzola definitiva
- Piazzola temporanea gru e montaggio componenti
- Piazzola temporanea lame
- Piazzola temporanea deposito e stoccaggio
- Piazzola temporanea assemblaggio braccio gru
- Allargamento definitivo strade esistenti
- Area di manovra definitiva
- Strade di nuova costruzione 5m
- Strade in adeguamento 5m
- Tolleranza strada +/-0,5m
- Cabina di raccolta
- Area libera da ostacoli
- Ingombro aereo aerogeneratori-Raggio 85m
- Area di cantiere e trasbordo

TAVOLA: FA_CIV_20.3

SCALA: 1:4000

FORMATO: A3.1

PERCORSO TRASPORTI ECCEZIONALI ADEGUAMENTO RETE VIARIA E SUPERAMENTO INTERFERENZE SU CATASTALE
TAVOLA 3 DI 23

COMMITTENTE :

ENERGIA LEVANTE s.r.l.
Via Luca Gaucico - Regus Eur- Cap 00143 ROMA
P.IVA 10240591007 - REA RM1219825 - energialevantesrl@legalmail.it
SOCIETA' DEL GRUPPO

IL PROFESSIONISTA:

Ing. Rosario Mattace



Rosario Mattace



www.sserenewables.com Tel +39 0654832107

N. REVISIONE	DATA REVISIONE	ELABORATO	CONTROLLATO	APPROVATO
				Ing. MERCURIO

E' vietata la copia anche parziale del presente elaborato