

**COMUNI DI ISOLA DI CAPO RIZZUTO E CUTRO**  
 PROVINCIA DI CROTONE



**PROGETTO DEFINITIVO PARCO EOLICO "FAUCI"**

TAVOLA: FA\_EL\_T04

SCALA: 1:100

FORMATO: A2

PARTICOLARE COSTRUTTIVO RETE DI TERRA  
 AEROGENERATORE

COMMITTENTE :  
 ENERGIA LEVANTE s.r.l.  
 Via Luca Gaurico n.9/11 - Regus Eur - Cap 00143 ROMA  
 P.IVA 10240591007 - REA RM1219825 - energialevantesrl@legalmail.it  
 SOCIETA' DEL GRUPPO



www.sserenewables.com Tel. +39 0654832107

IL PROFESSIONISTA:

Ing. Rosario Mattace




*Rosario Mattace*

N. REVISIONE	DATA REVISIONE	ELABORATO	CONTROLLATO	APPROVATO	NOTE
				Ing. MERCURIO	

E' vietata la copia anche parziale del presente elaborato

**PARTICOLARE RETE DI TERRA Scala 1:100**

- LEGENDA
- CAVO IN RAME NUDO 50mm<sup>2</sup>
  - CONNESSIONI IN ACCIAIO INOSSIDABILE
  - MORSETTO IN RAME

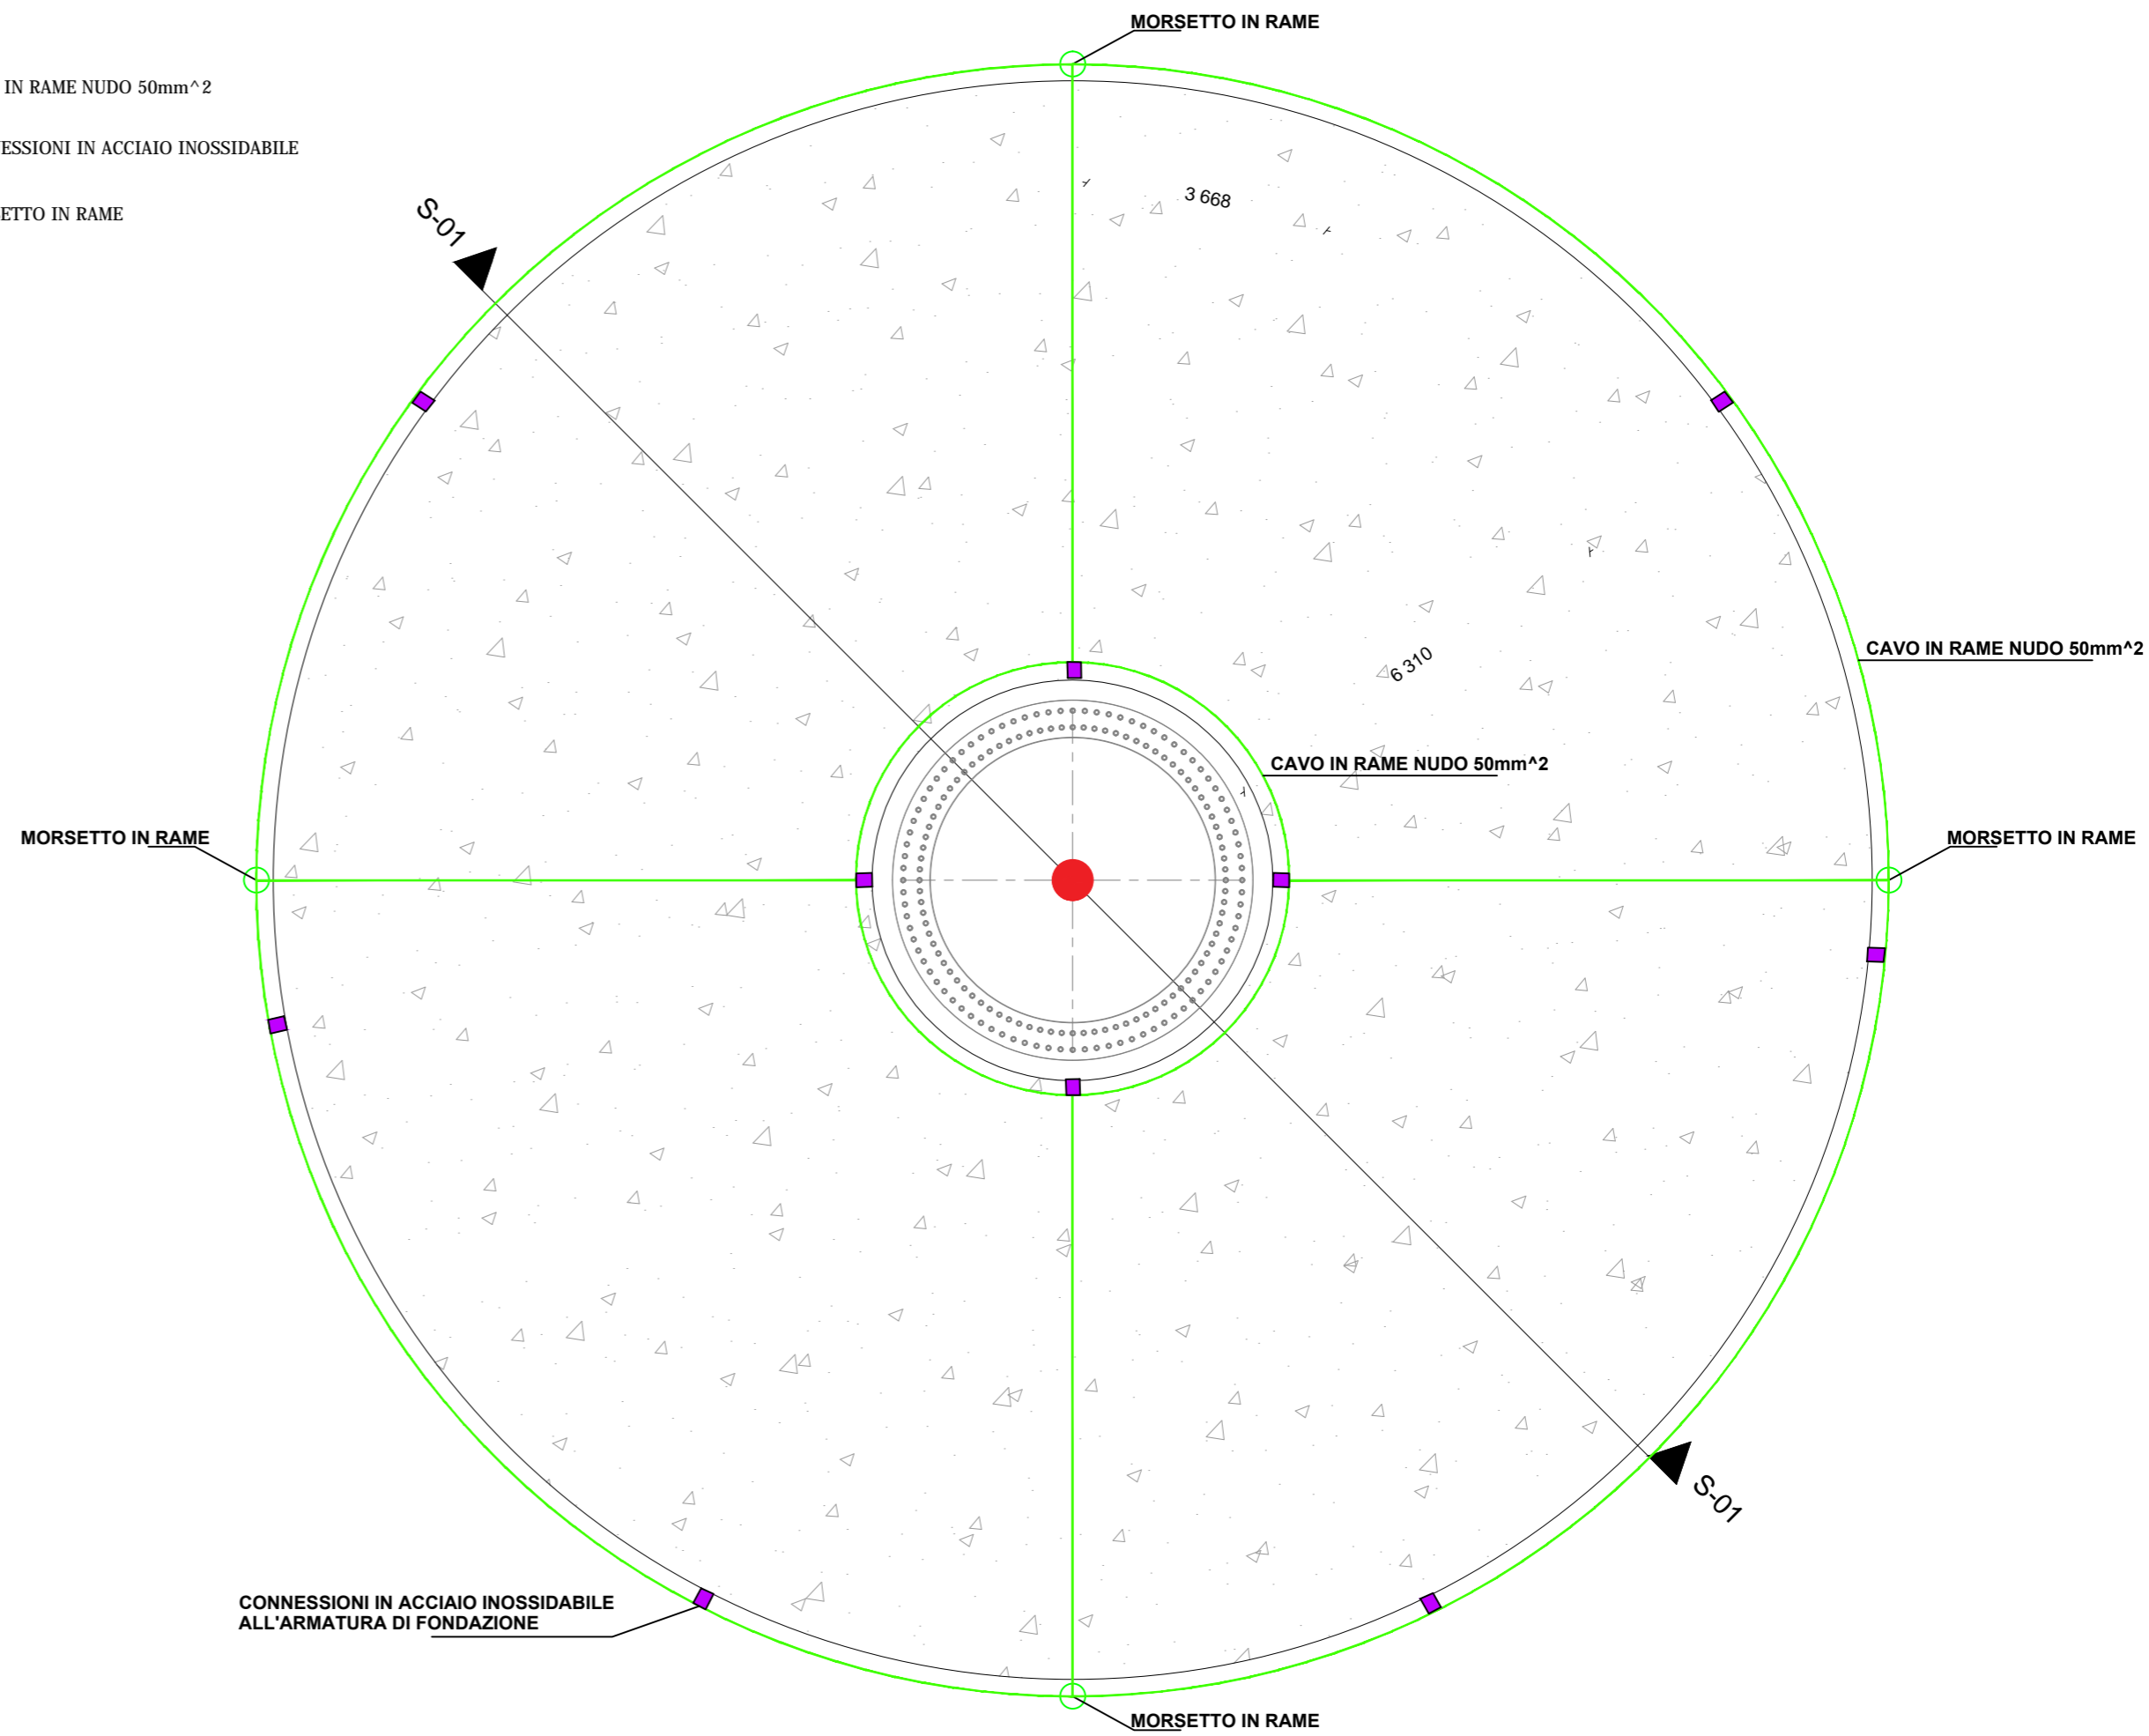

**SEZIONE S-01 PARTICOLARE RETE DI TERRA Scala 1:100**

