



PARTICOLARE COSTRUTTIVO CABINA DI RACCOLTA

SCALA 1:50

SEZIONE A-A CABINA DI RACCOLTA

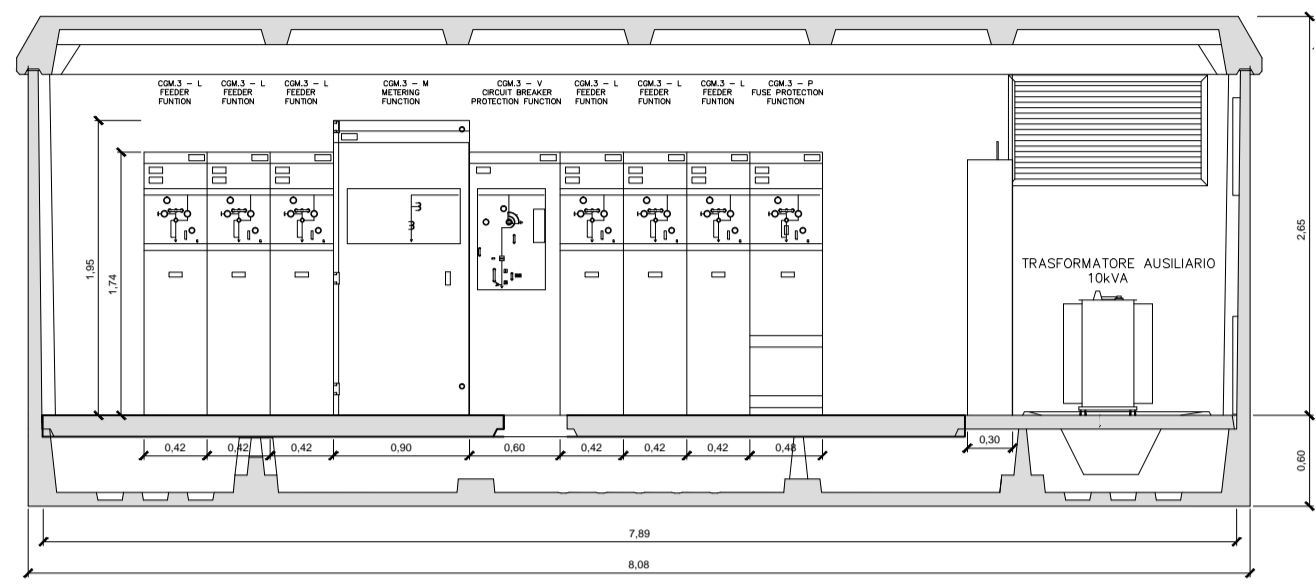


PIANTA CABINA DI RACCOLTA

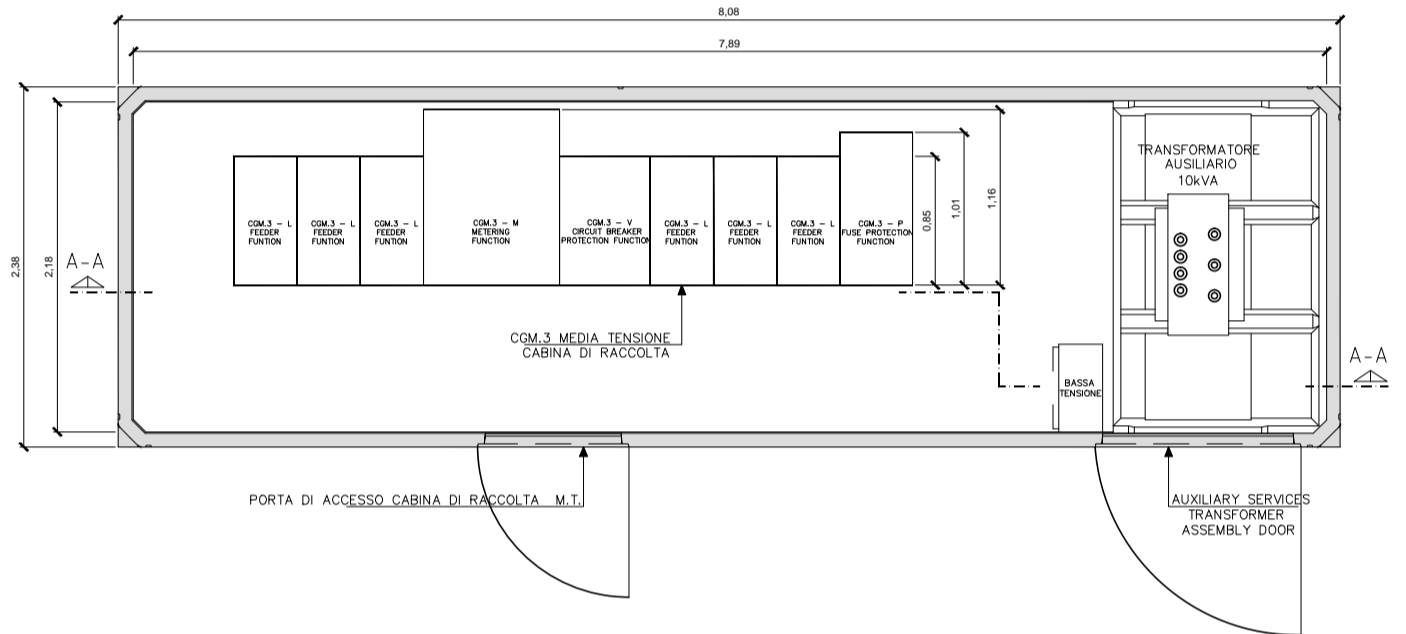


PARTICOLARE COSTRUTTIVO CONTROL ROOM

SCALA 1:50

SEZIONE A-A CONTROL ROOM

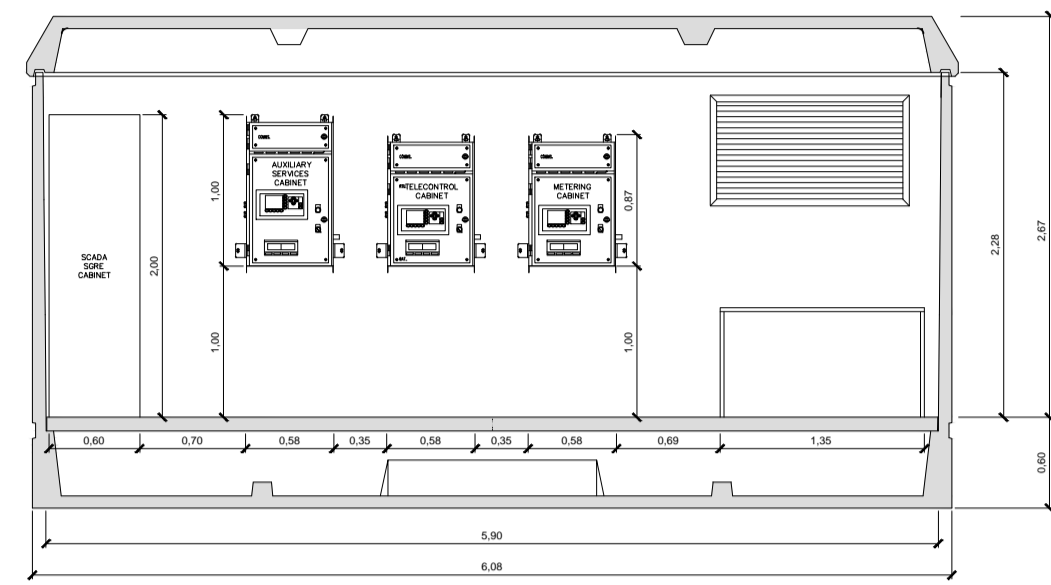


PIANTA CONTROL ROOM

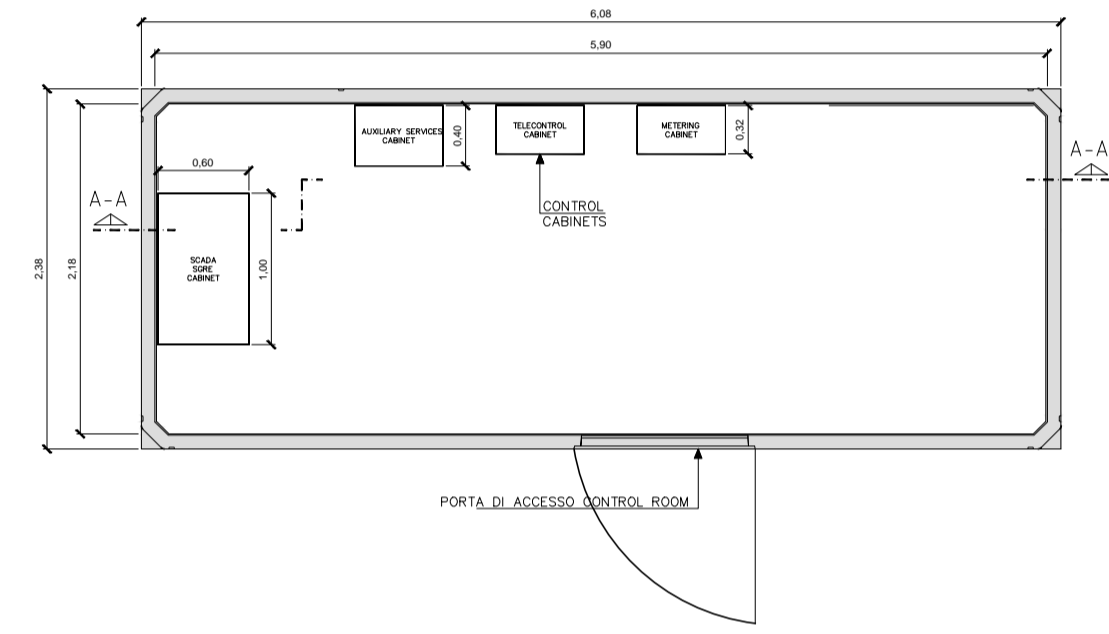

PARTICOLARE COSTRUTTIVO RECINZIONE

SCALA 1:40

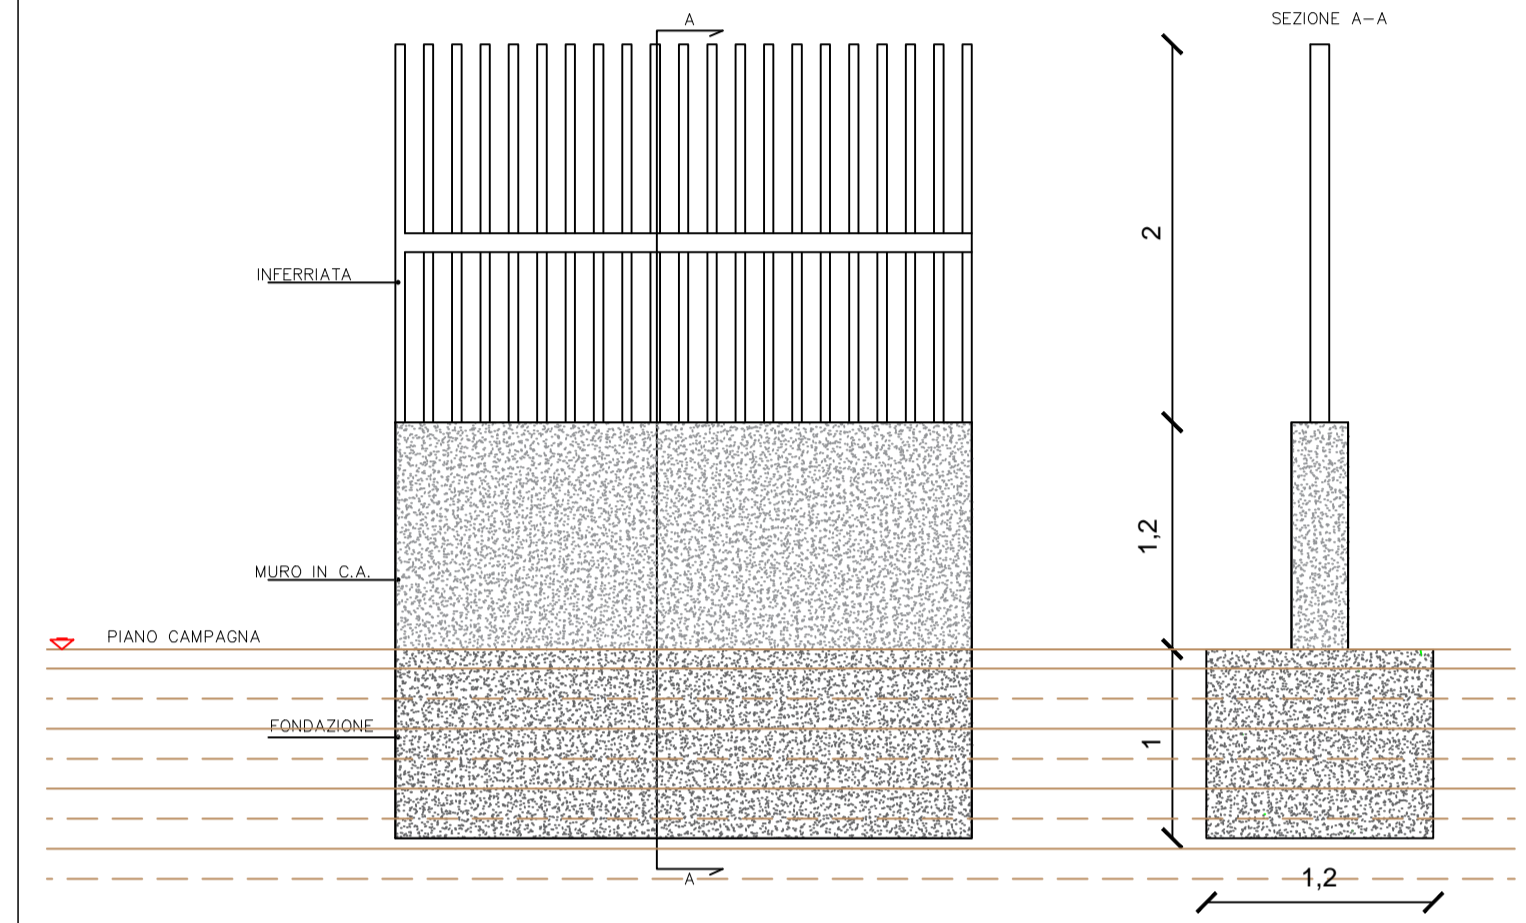

COMUNI DI ISOLA DI CAPO RIZZUTO E CUTRO
PROVINCIA DI CROTONE



PROGETTO DEFINITIVO PARCO EOLICO "FAUCI"

TAVOLA: FA_EL_T05
 SCALA: 1:2000;1:100;1:50;1:40
 FORMATO: A3.1

PARTICOLARI COSTRUTTIVI CABINA DI RACCOLTA E CONTROL ROOM

COMMITTENTE :
 ENERGIA LEVANTE s.r.l.
 Via Luca Gauro n.9/11 - Regus Eur - Cap 00143 ROMA
 P.IVA 10240591007 - BEA RMI219825 - energialevente.it/legalmail.it
 SOCIETA' DEL GRUPPO


Ing. Rosario Mattace

Rosario Mattace

sse Renewables For a better world of energy
 www.sserenewables.com Tel. +39 0654832107

PLANIMETRIA AREA CABINA DI RACCOLTA E CONTROL ROOM

SCALA 1:2000

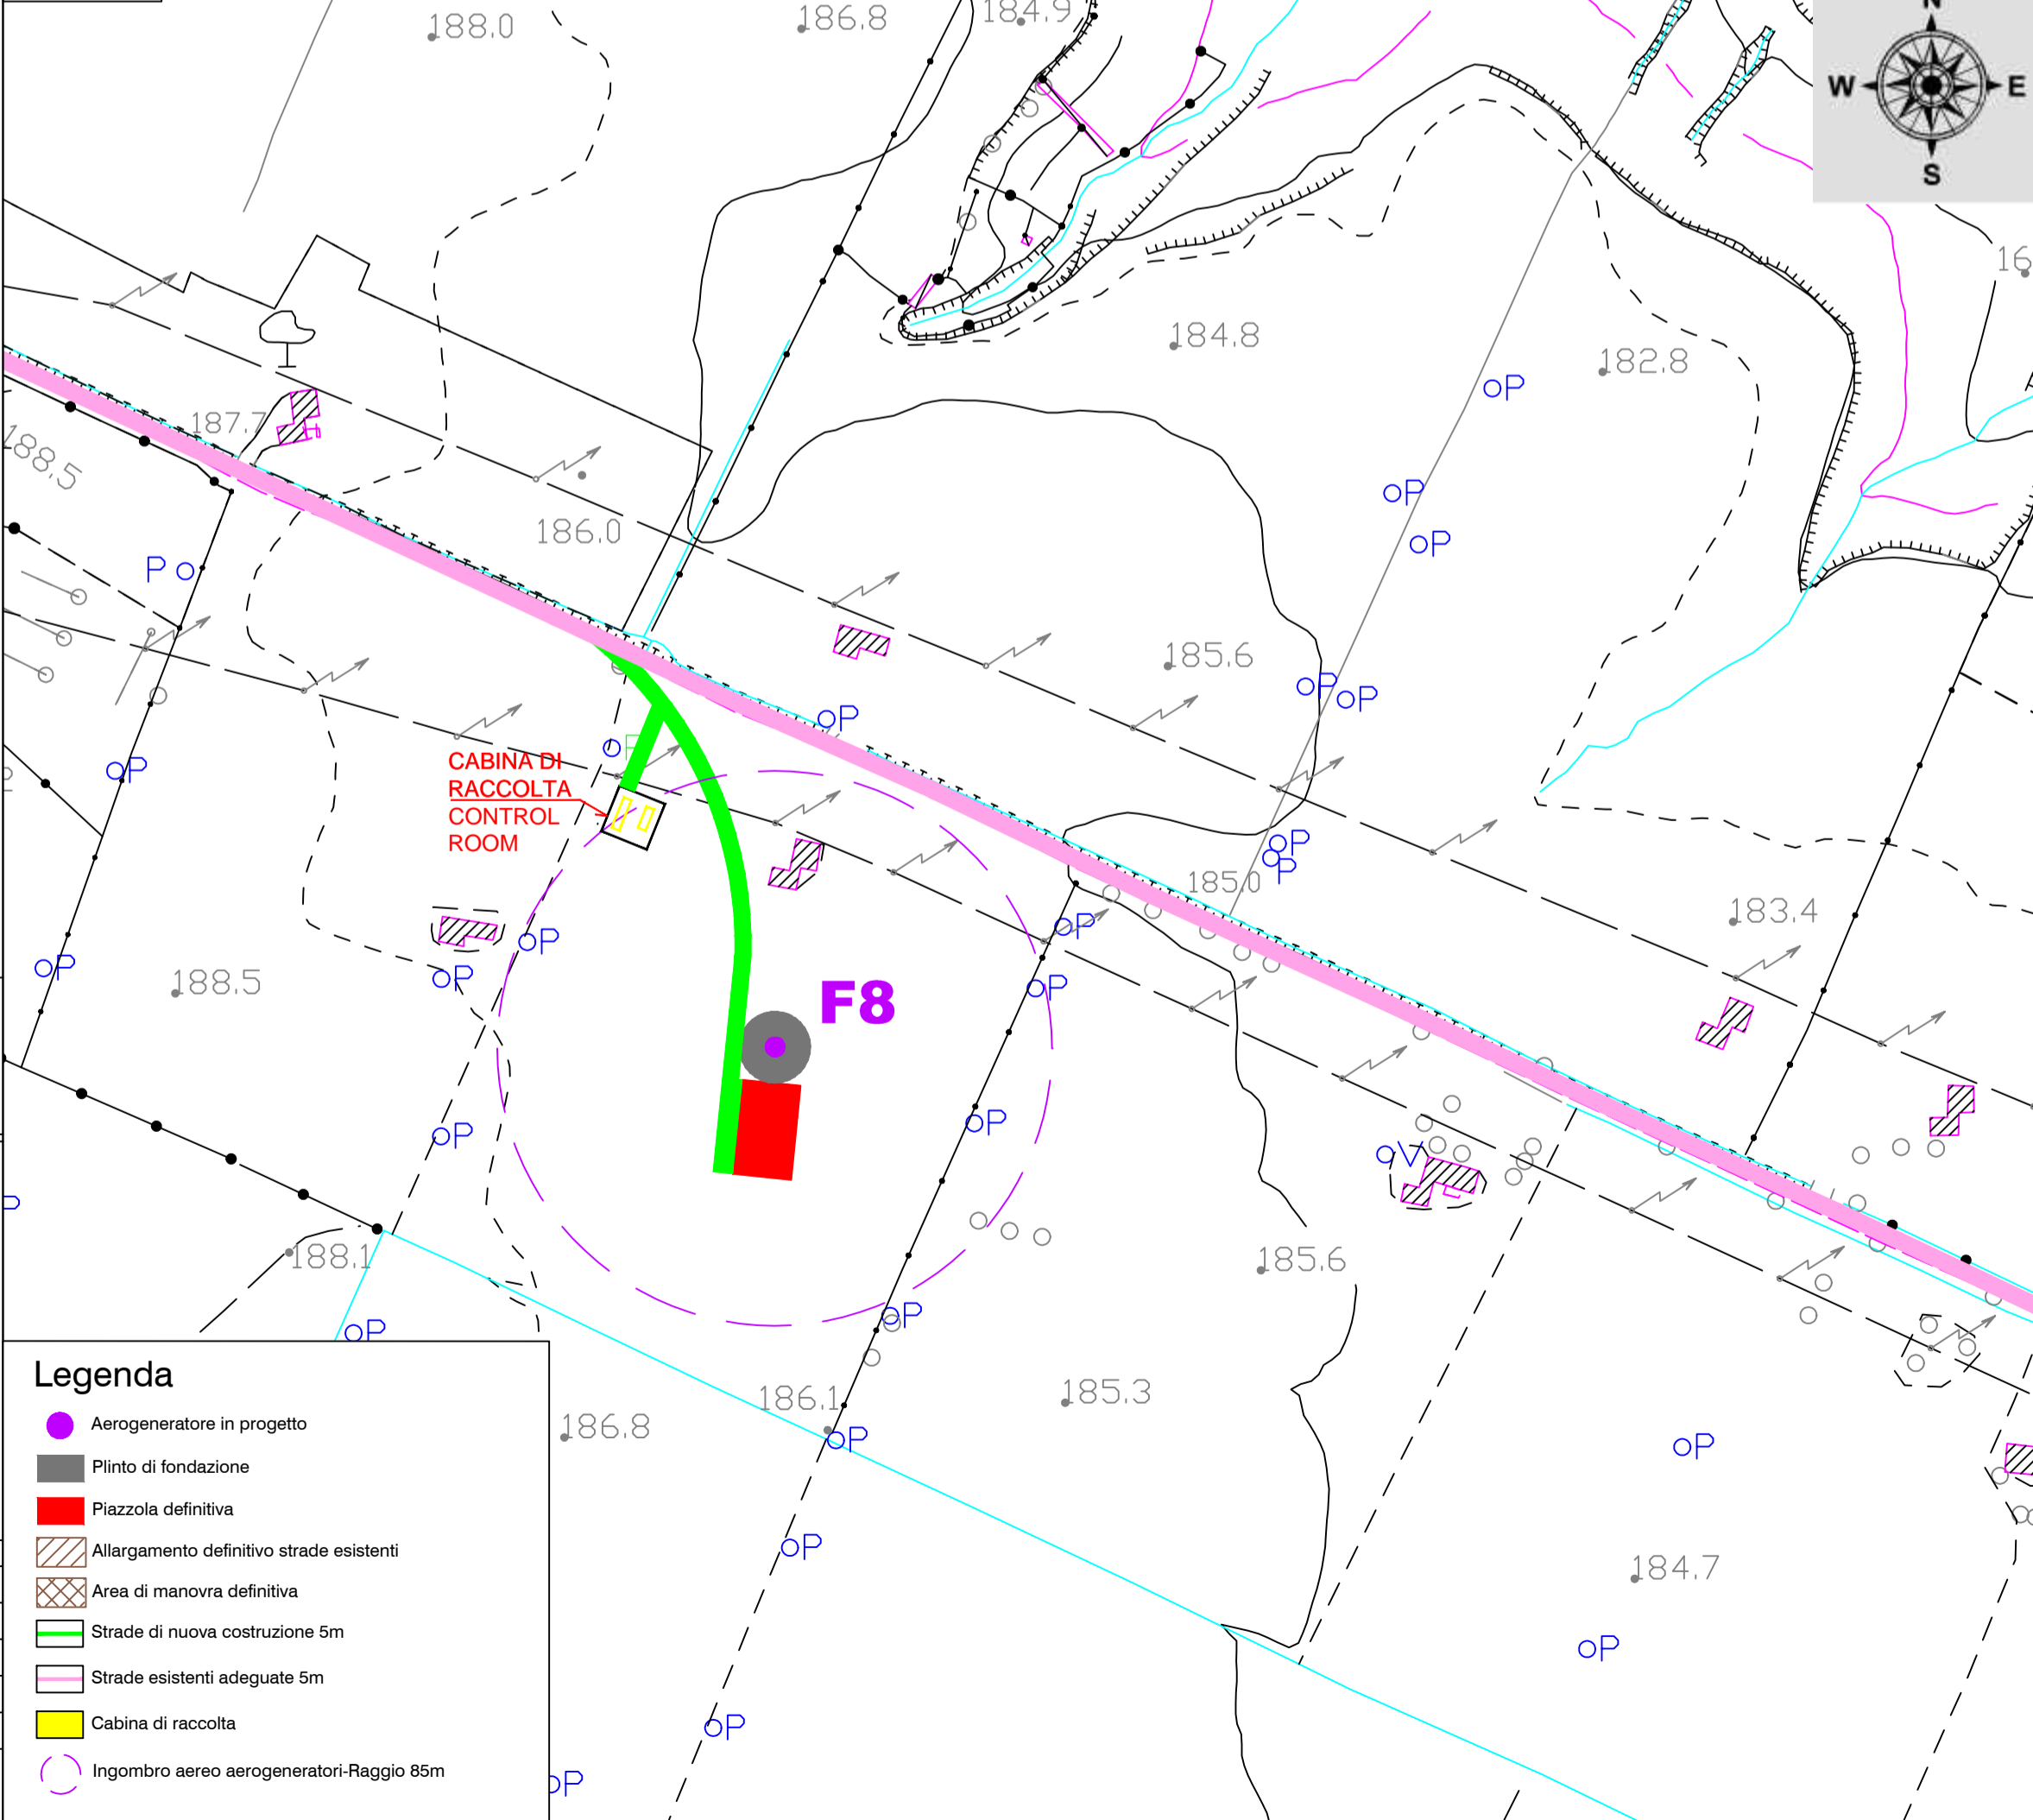


Legenda

- Aerogeneratore in progetto
- Pilino di fondazione
- Piazzola definitiva
- Allargamento definitivo strade esistenti
- Area di manovra definitiva
- Strade di nuova costruzione 5m
- Strade esistenti adeguate 5m
- Cabina di raccolta
- Ingombro aereo aerogeneratori-Raggio 85m

PLANIMETRIA PARTICOLAREGGIATA AREA CABINA DI RACCOLTA E CONTROL ROOM

SCALA 1:100

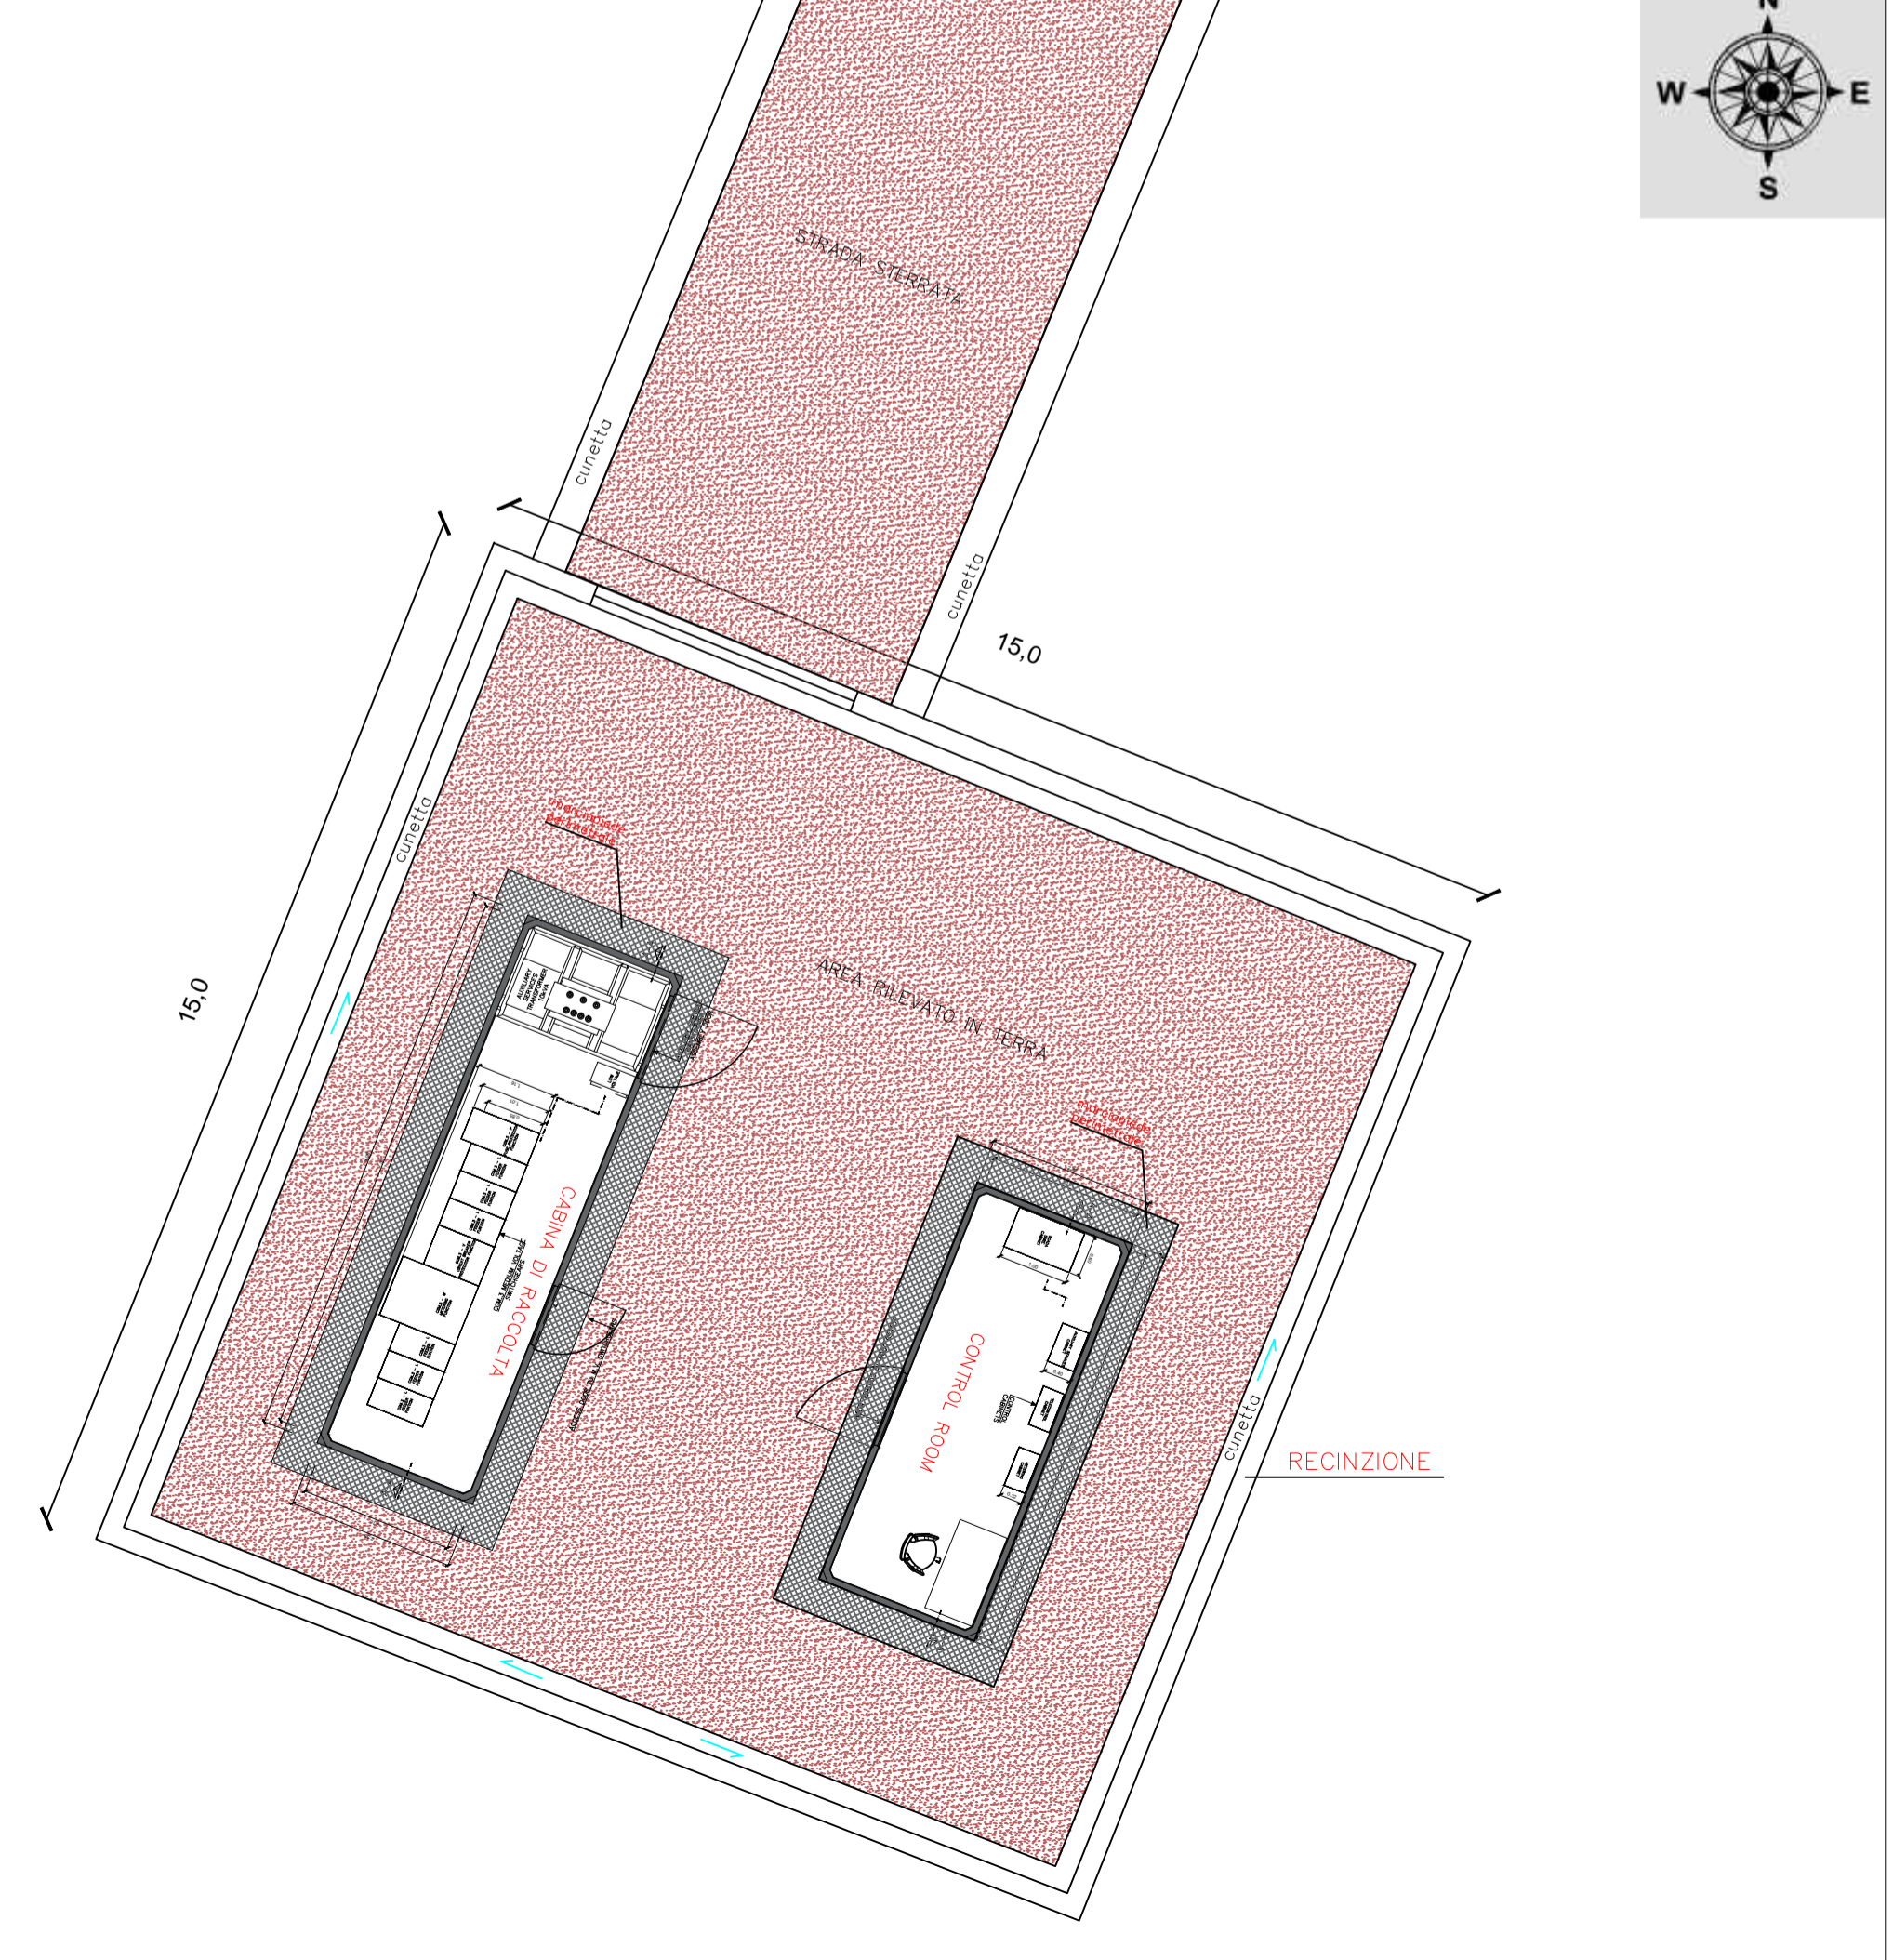

N. REVISIONE	DATA REVISIONE	ELABORATO	CONTROLLATO	APPROVATO	NOTE
				Ing. MERCURIO	

E' vietata la copia anche parziale del presente elaborato