SCALA 1:100

LEGENDA APPARECCHIATURE AT	
1	SEZIONATORE DI NEUTRO
2	TRASFORMATORE MT/AT
3	SCARICATORE SOVRATENSIONI
4	TV INDUTTIVO
5	TA
6	INTERRUTTORE IPOLARE AT
7	TRASFORMATORE DI TENSIONE IND TTIVO
8	SEZIONATORE TRIPOLARE ORIZZONTALE AT
9	CASTELLETTO RISALITA CAVI MT
10	TERMINALI CAVI COLONNINI PARTENZA CAVI AT
11	SOSTEGNO SBARRE MT
12	COLONNINO SOSTEGNO SBARRE AT
13	COLONNINO ISOLATORE AT

NON IN SCALA

Sezione Stallo Linea in cavo 150 kV
SE 380/150

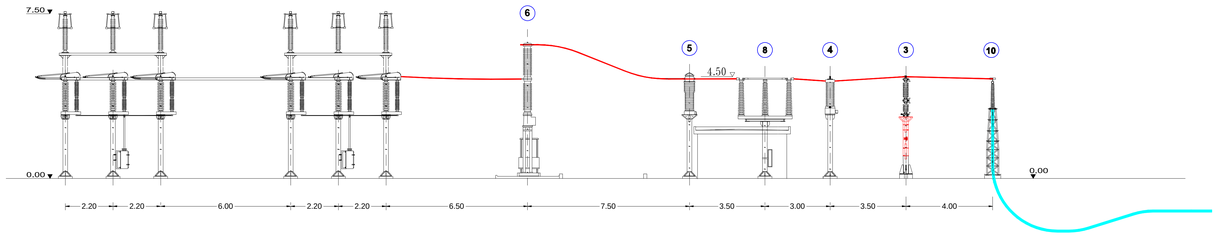

SSE 30/150 kV - Sezioni Apparecchiature AT- SET Produttore

SEZ.A-A

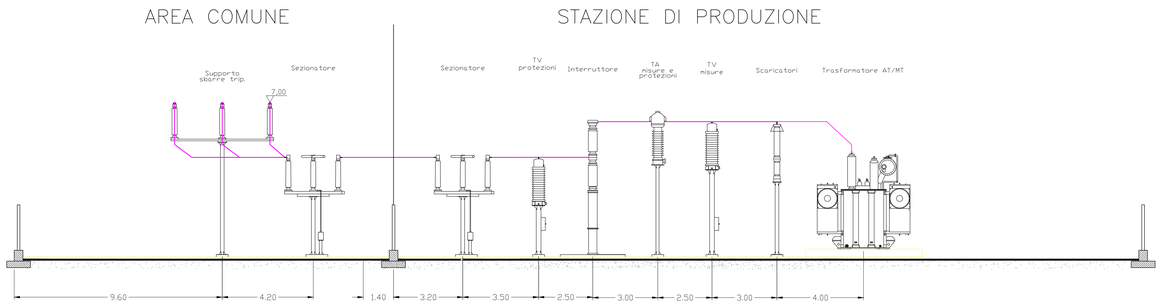

SEZ.B-B

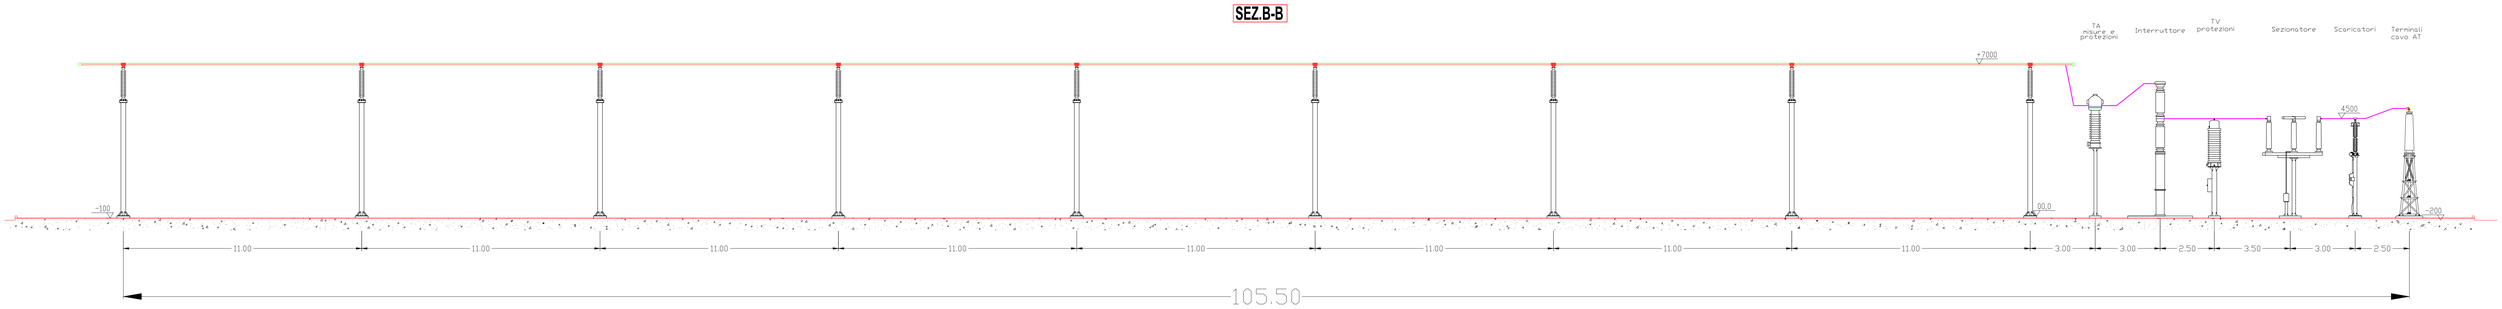

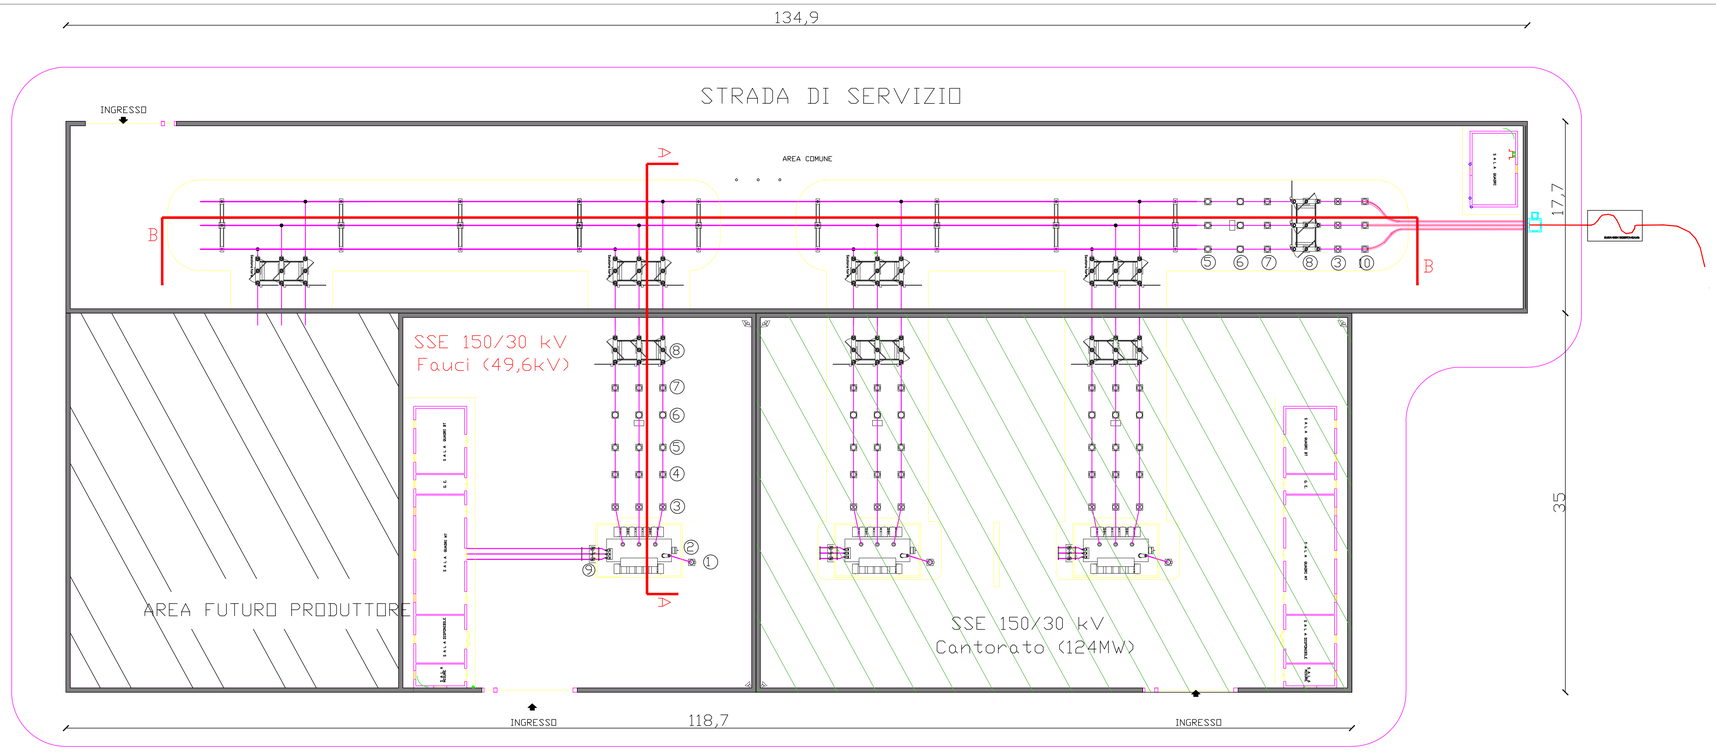

COMUNI DI ISOLA DI CAPO RIZZUTO E CUTRO

PROVINCIA DI CROTONE

PROGETTO DEFINITIVO PARCO EOLICO "FAUCI"

TAVOLA:FA_EL_T13

SCALA: 1:200; 1:100

FORMATO: A0

PIANTA E SEZIONI EQUIPAGGIAMENTO STAZIONE ELETTRICA DI TRASFORMAZIONE FAUCI

COMMITTENTE :

ENERGIA LEVANTE s.r.l.
Via Luca Gaurico n.9/11 - Regus Eur - Cap 00143 ROMA
P.IVA 10240591007 - REA RM1219825 - energialevantesrl@legalmail.it
SOCIETA' DEL GRUPPO

sse Renewables | For a better world of energy

www.sserenewables.com Tel. +39 0654832107

IL PROFESSIONISTA:

Ing.Rosario Mattace

Mattace Rosario 05.05.2023 13:37:17 GMT+01:00

N. REVISIONE	DATA REVISIONE	ELABORATO	CONTROLLATO	APPROVATO	NOTE
				Ing. MERCURIO	

E' vietata la copia anche parziale del presente elaborato