

COMUNI DI ISOLA DI CAPO RIZZUTO E CUTRO
 PROVINCIA DI CROTONE



PROGETTO DEFINITIVO PARCO EOLICO "FAUCI"

TAVOLA: FA_AMB_T04

SCALA: 1:4000

FORMATO: A3.1

PROGETTO IMPIANTO EOLICO IN ESERCIZIO SU PIANO STRUTTURALE COMUNALE (P.S.C.) CLASSIFICAZIONE DEI SUOLI DI CUTRO-PLANIMETRIA PARTICOLAREGGIATA

COMMITTENTE :

ENERGIA LEVANTE s.r.l.
 Via Luca Gaucico n.9/11 - Regus Eur - Cap 00143 ROMA
 P.IVA 10240591007 - REA RM1219825 - energialevantesri@legalmail.it
 SOCIETA' DEL GRUPPO

IL PROFESSIONISTA:

Ing. Rosario Mattace




Rosario Mattace



www.sserenewables.com Tel. +39 0654832107

N. REVISIONE	DATA REVISIONE	ELABORATO	CONTROLLATO	APPROVATO	NOTE
				Ing. MERCURIO	

E' vietata la copia anche parziale del presente elaborato

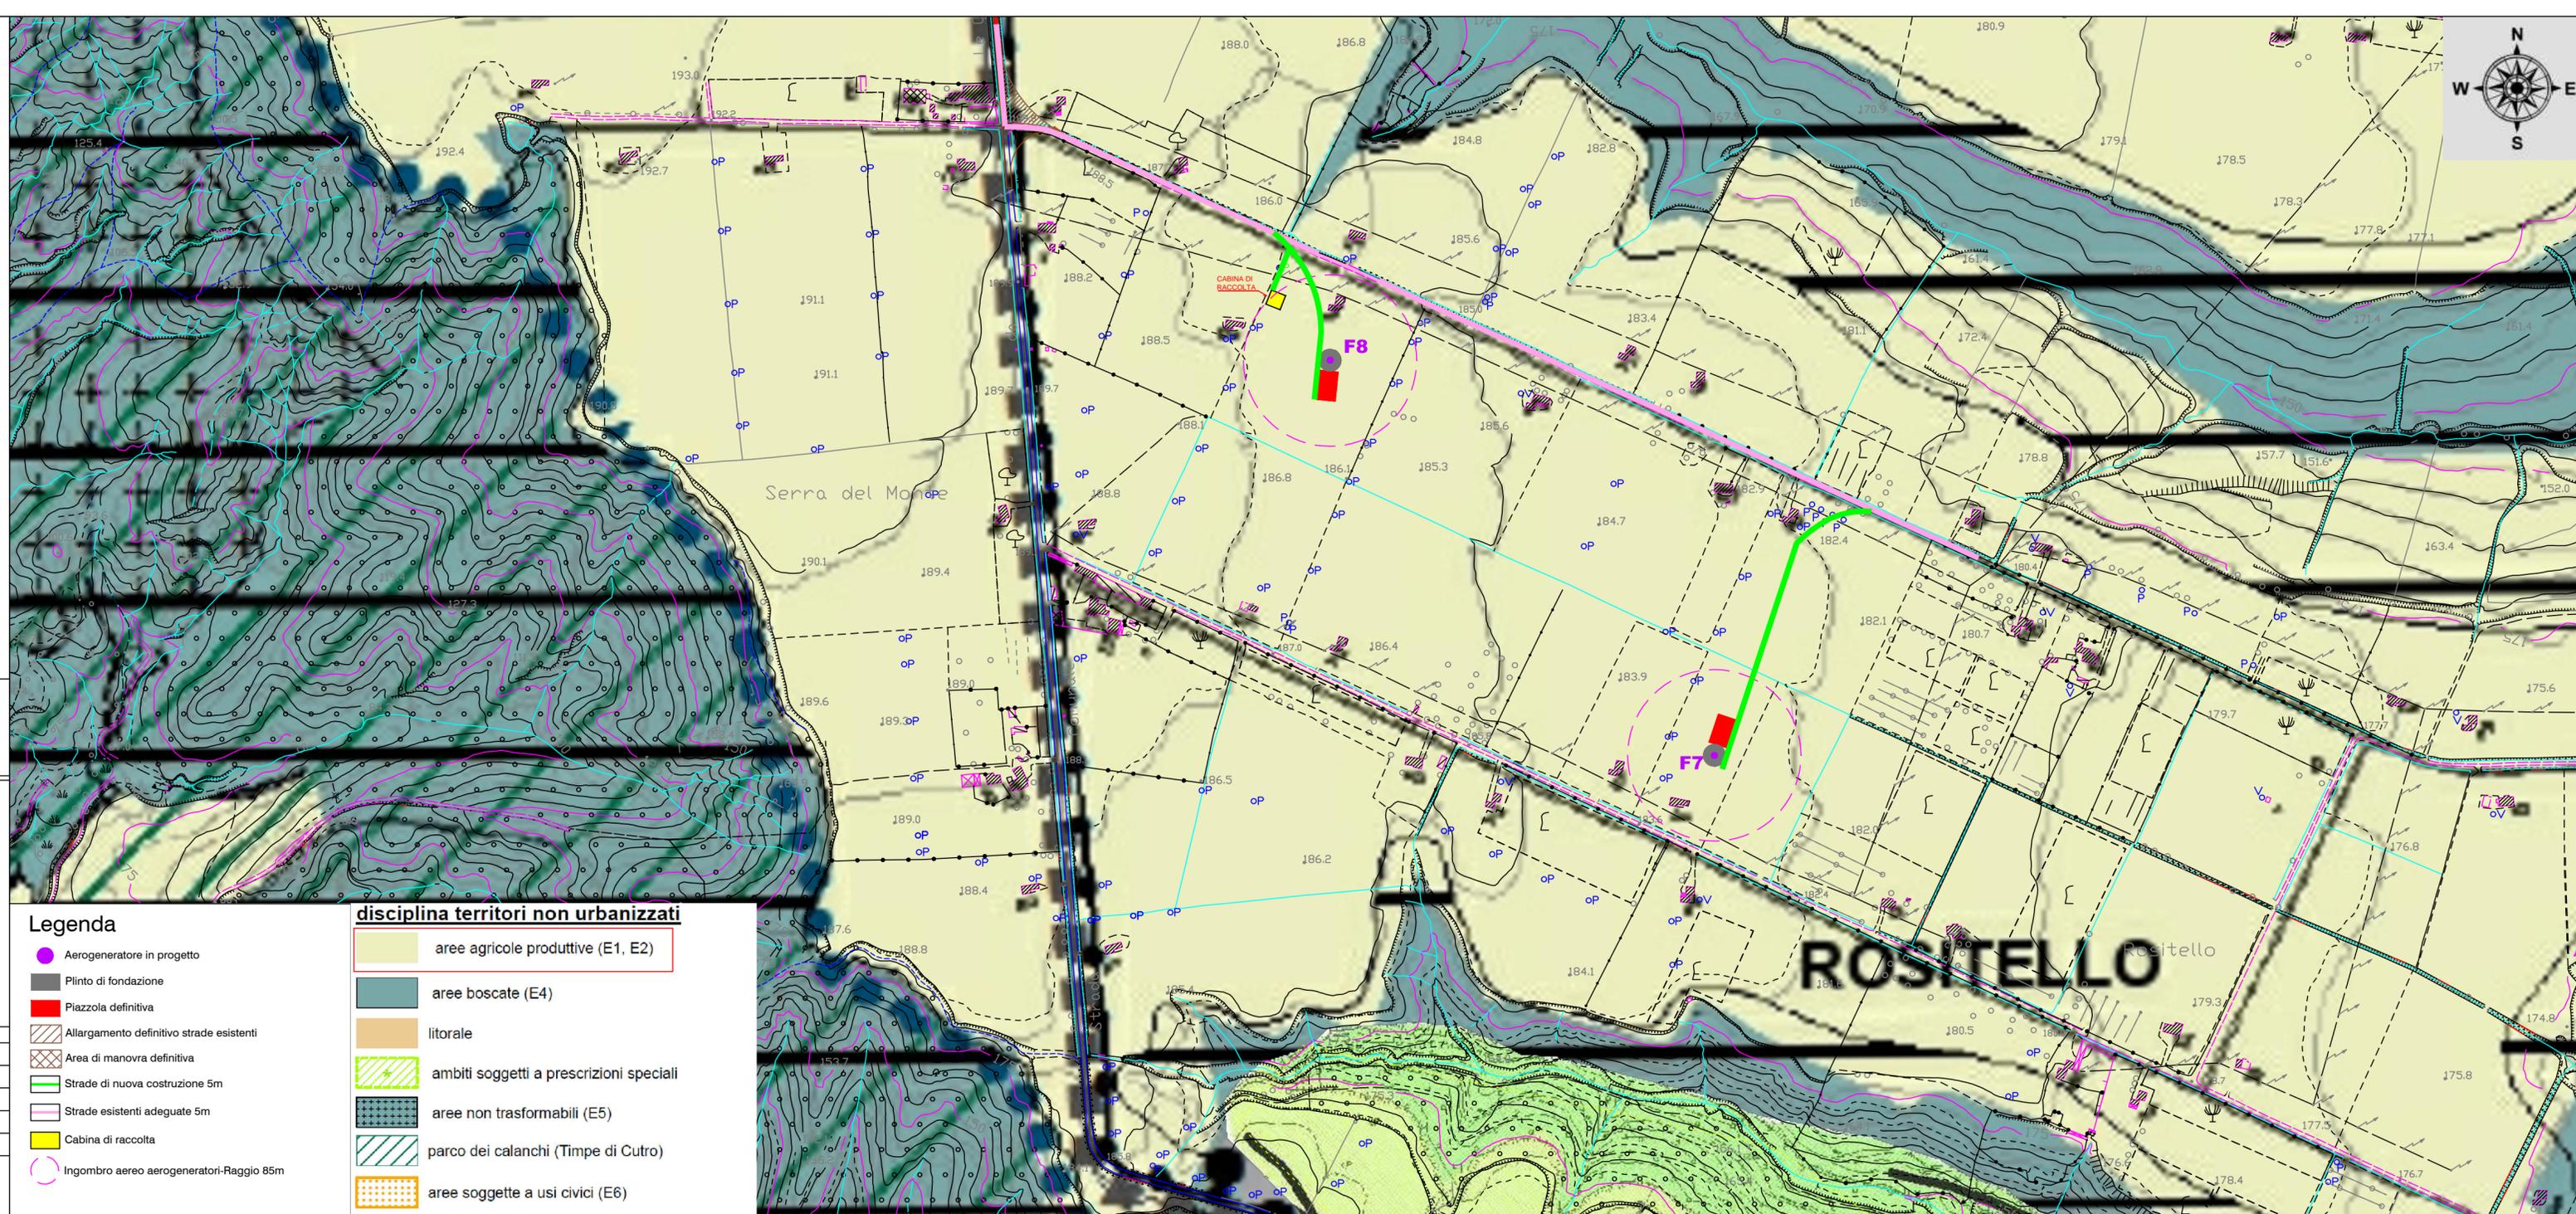

Legenda

- Aerogeneratore in progetto
- Plinto di fondazione
- Piazzola definitiva
- Allargamento definitivo strade esistenti
- Area di manovra definitiva
- Strade di nuova costruzione 5m
- Strade esistenti adeguate 5m
- Cabina di raccolta
- Ingombro aereo aerogeneratori-Raggio 85m

disciplina territori non urbanizzati

- aree agricole produttive (E1, E2)
- aree boscate (E4)
- litorale
- ambiti soggetti a prescrizioni speciali
- aree non trasformabili (E5)
- parco dei calanchi (Timpe di Cutro)
- aree soggette a usi civici (E6)