

# COMUNI DI ISOLA CAPO RIZZUTO E CUTRO

PROVINCIA DI CROTONE



## PROGETTO DEFINITIVO PARCO EOLICO "FAUCI"

TAVOLA: FA\_AMB\_T10

SCALA: 1:100000

FORMATO: A3.1

COMMITTENTE:  
ENERGIA LEVANTE s.r.l.  
via Luca Gauro n.9/11 - Regus Eur - Cap 00143 Roma  
P.Iva 10240591007 - REA RM1219825 - energialevantesrl@legalmail.it  
SOCIETA' DEL GRUPPO

IL PROFESSIONISTA:

Ing. Rosario Mattace




*Rosario Mattace*



www.sserenewables.com Tel. +39 0654832107

N. REVISIONE	DATA REVISIONE	ELABORATO	CONTROLLATO	APPROVATO	NOTE
				Ing. Mercurio	

E' vietata la copia anche parziale del presente elaborato

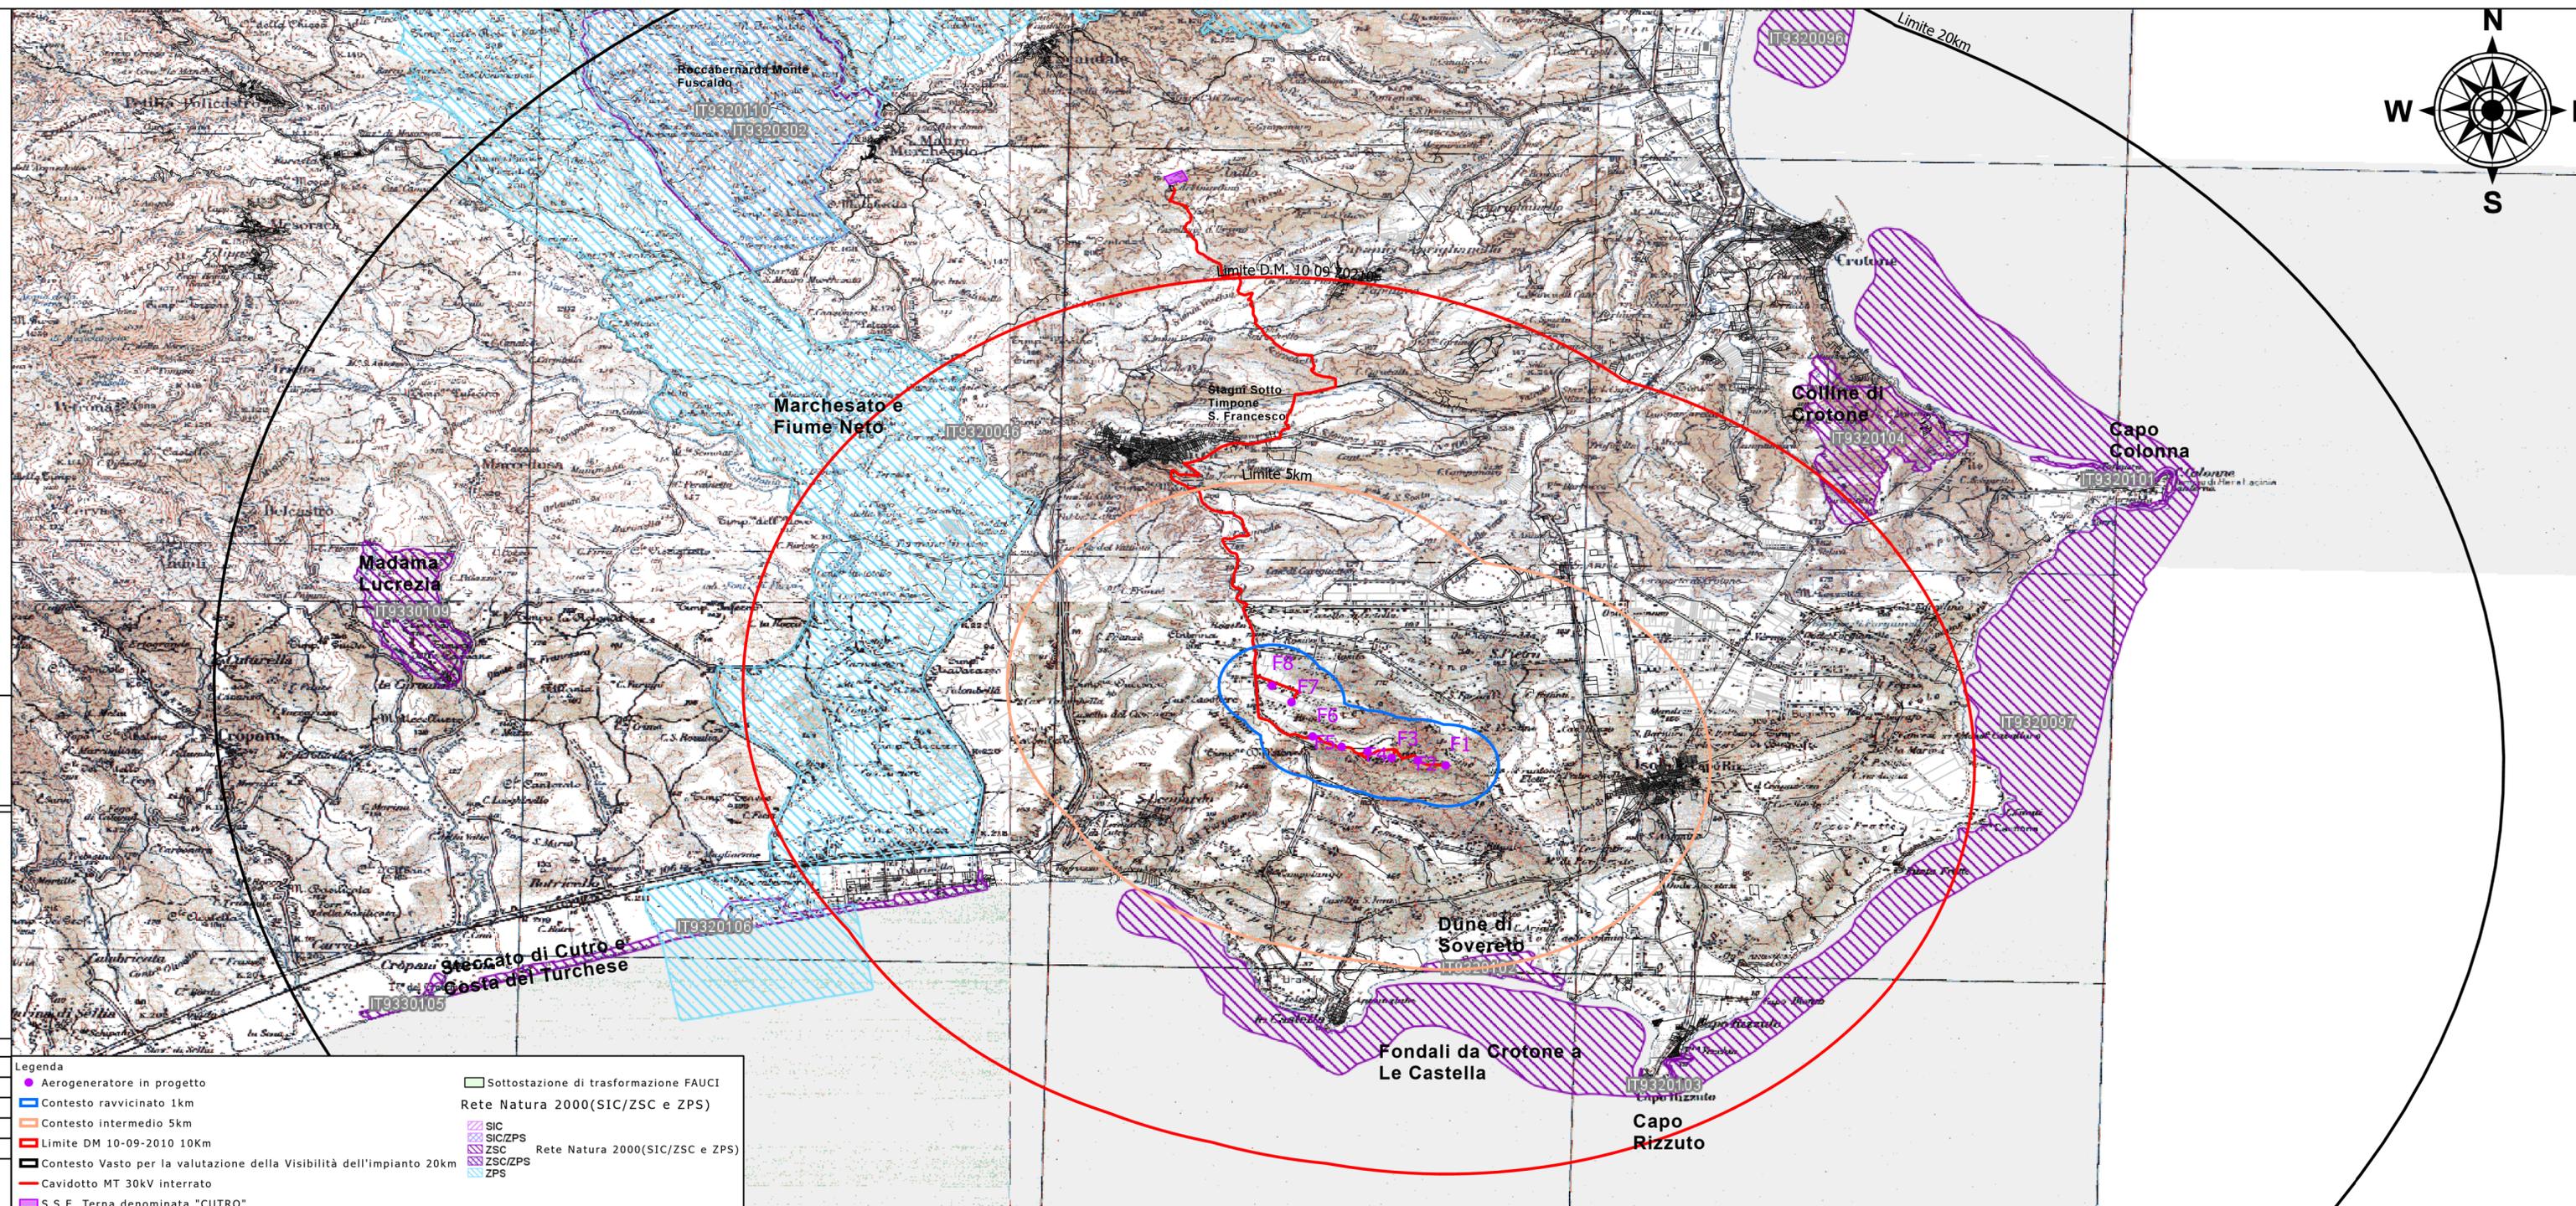

Legenda

- Aerogeneratore in progetto
- Contesto ravvicinato 1km
- Contesto intermedio 5km
- Limite DM 10-09-2010 10Km
- Contesto Vasto per la valutazione della Visibilità dell'impianto 20km
- Cavidotto MT 30kV interrato
- S.S.E. Terna denominata "CUTRO"
- Sottostazione di trasformazione FAUCI
- Rete Natura 2000(SIC/ZSC e ZPS)
- SIC
- SIC/ZPS
- ZSC
- ZSC/ZPS
- ZPS