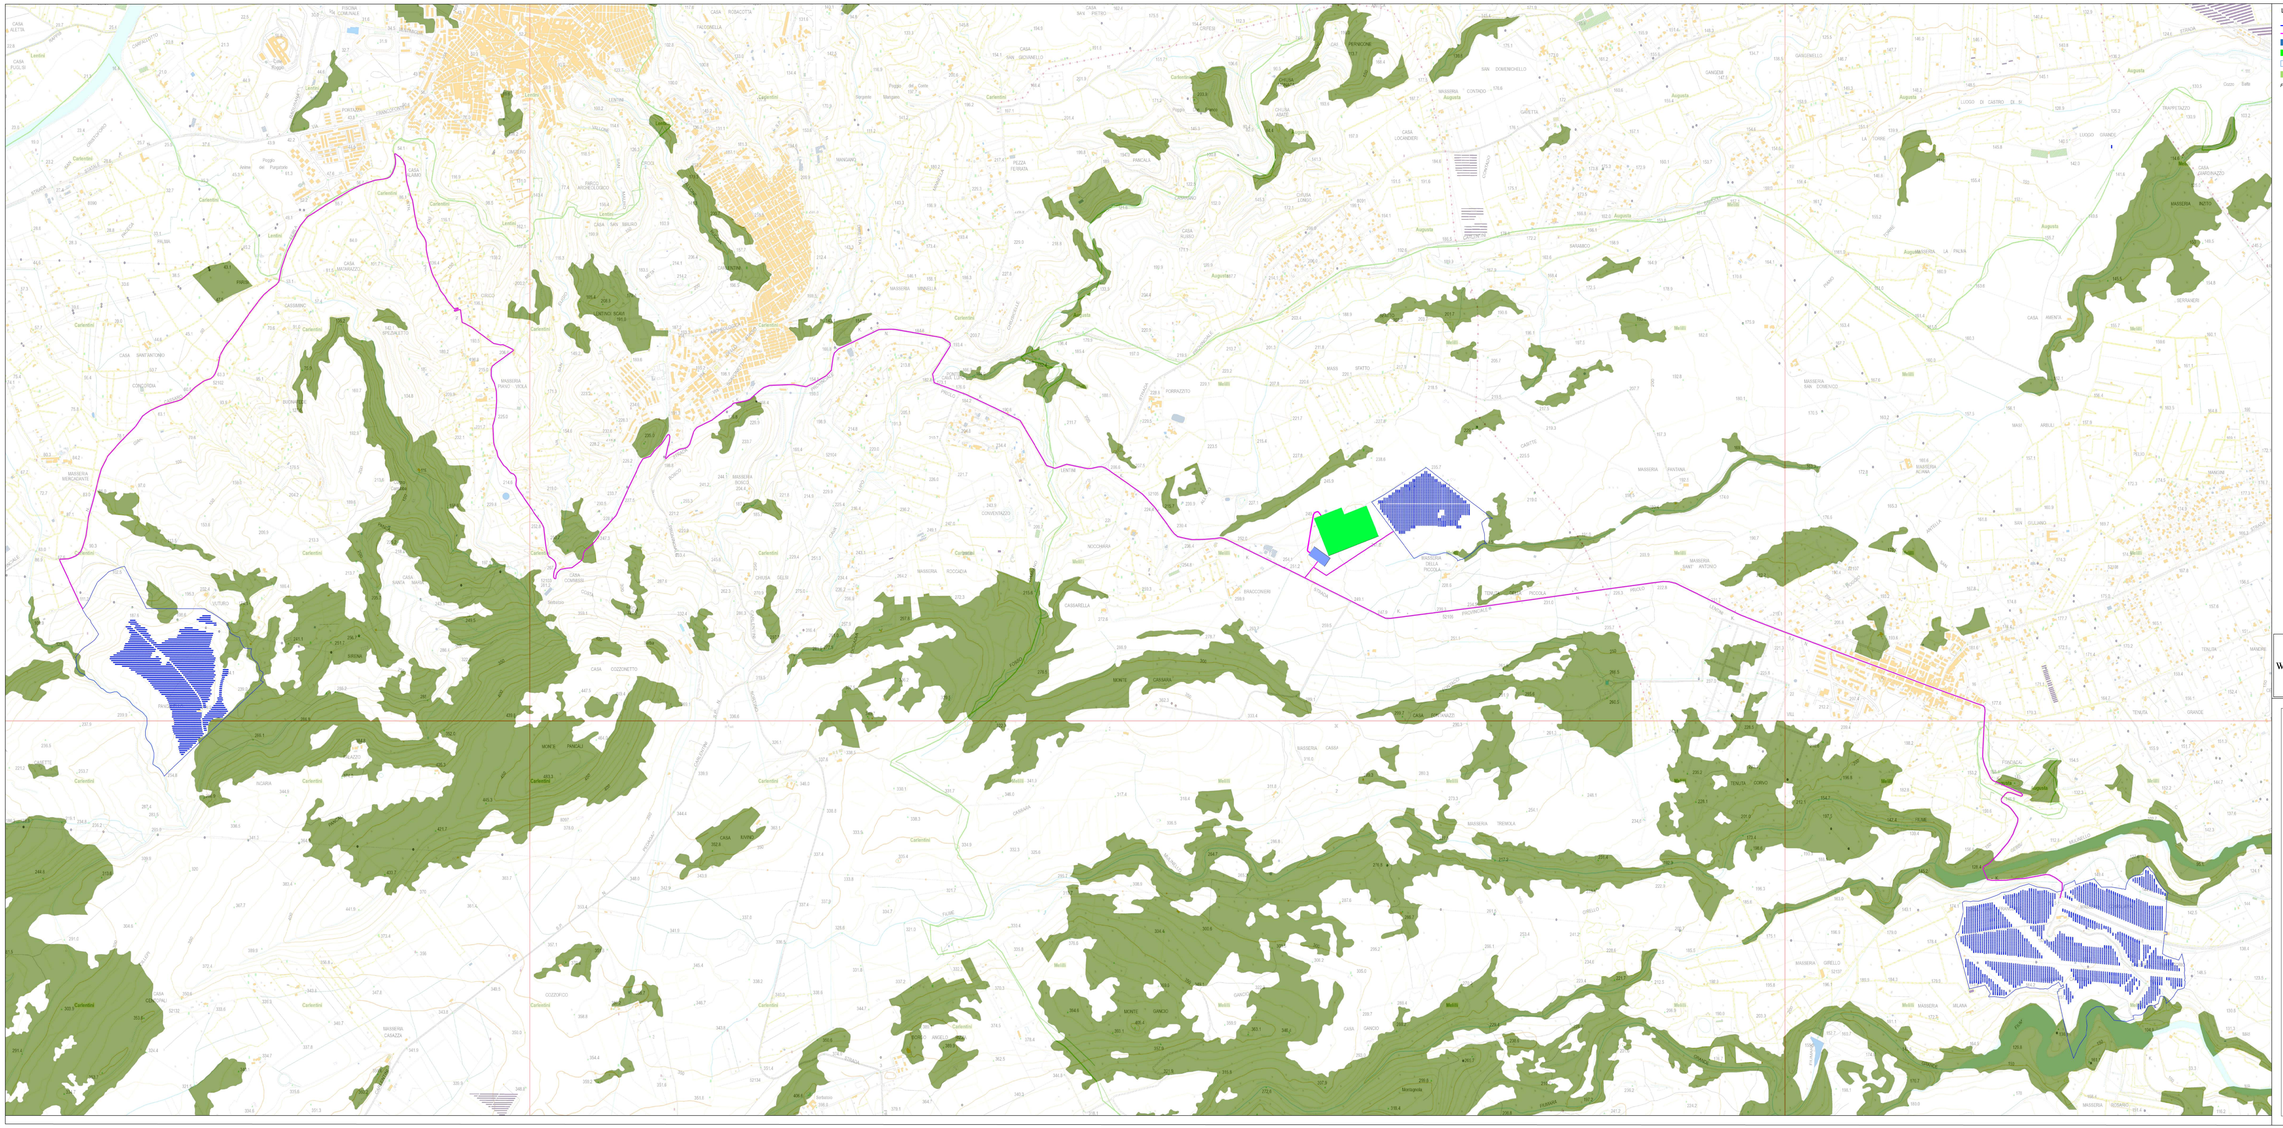

## Legenda

- Area impianto
- Cavidotto di connessione alla SSE Carlentini
- Ingombro Pannelli fotovoltaici
- Nuova SSE Carlentini
- Nuova SS utente
- Aree boscate LR 16_96

*Fonte: https://www.sit1.regione.sicilia.it*

N
W E
S

**Regione Sicilia** | **Provincia Siracusa** | **Comune di Melilli** | **Comune di Carlentini**

*Committente:*

RWE


**RWE RENEWABLES ITALIA S.R.L.**
via Andrea Doria, 41/G - 00192 Roma
P.IVA/C.F.: 06400370968
PEC: rwerenewablesitalia@legalmail.it


*Titolo del Progetto:*

# PARCO AGROFOTOVOLTAICO "DEMETRA-KORE"

- Comune di Melilli/Carlentini -

| *ID PROGETTO* | *N° Documento:* |
|---|---|
| **PVDEKO** | **S12.01-00** |

*Elaborato:*

**CARTA FORESTALE DELLE AREE BOSCATE LR 16_96**

| POGLIO: | **1 di 1** | SCALA: | 1:10000 | Nome file: | *PVDEKO-D12.01-00 Carta forestale delle aree boscate LR 16_96.pdf* |
|---|---|---|---|---|---|


**Progettazione:**

Hovos Electrolte S.r.l a Unipersonale
Ing. Giuseppe Antonio Ballera
Via Rosa Jemma,2 84091
Battipaglia (SA).
P.IVA 05041080650

**Progettista:**

Arch.Fasano Ciro
Via Fosse n. 4 - 84036 Sala Consilina (SA)
C.F.: FSNCRR66E20I275N
P.IVA 03607690652


Firmato digitalmente da:
FASANO CIRO
Data: 11/05/2023 17:08:56

| Rev. | Data Revisione | Descrizione Revisione | Redatto | Controllato | Approvato |
|---|---|---|---|---|---|
| 0 | 20/10/2022 | | Ing. Priore T. | Arch. Lamattina A. | Arch. Fasano C. |
| | | | | | |
| | | | | | |
| | | | | | |
| | | | | | |