




TRACKER DA 26 MODULI

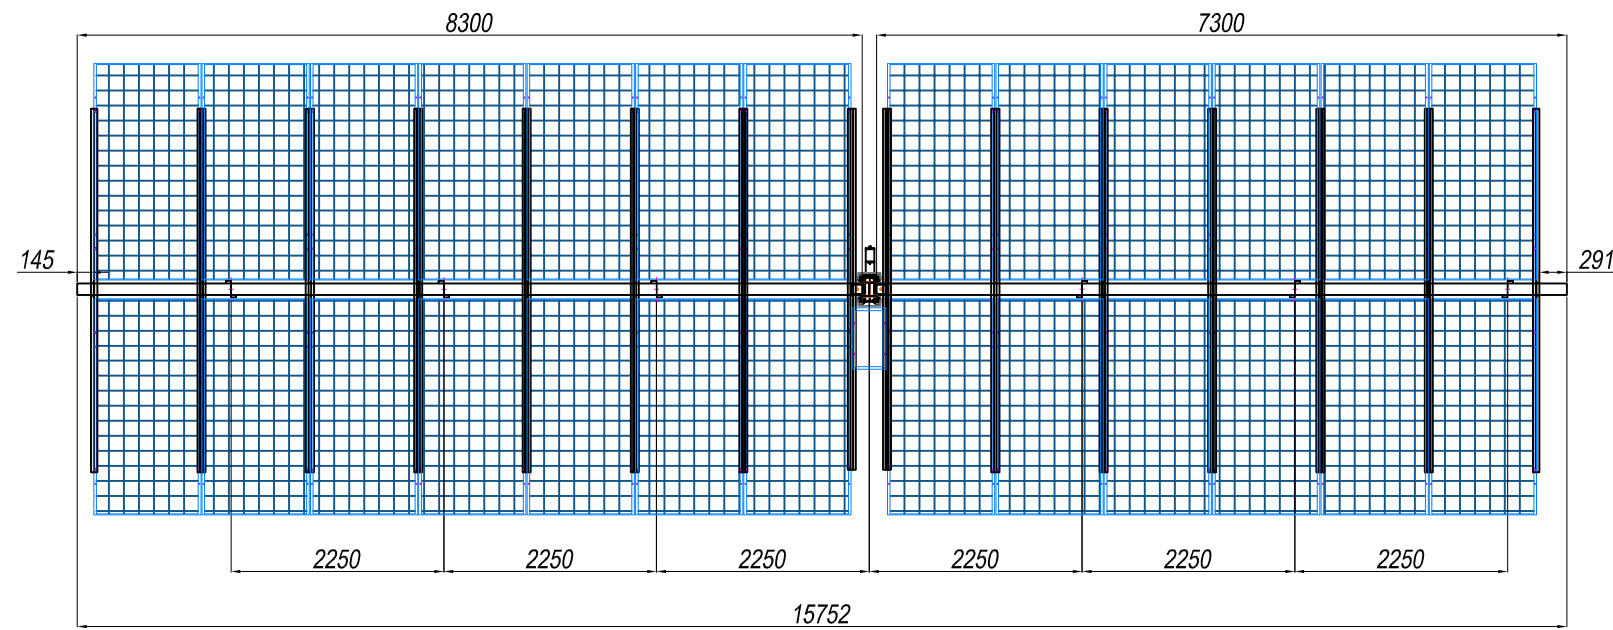



TRACKER DA 52 MODULI

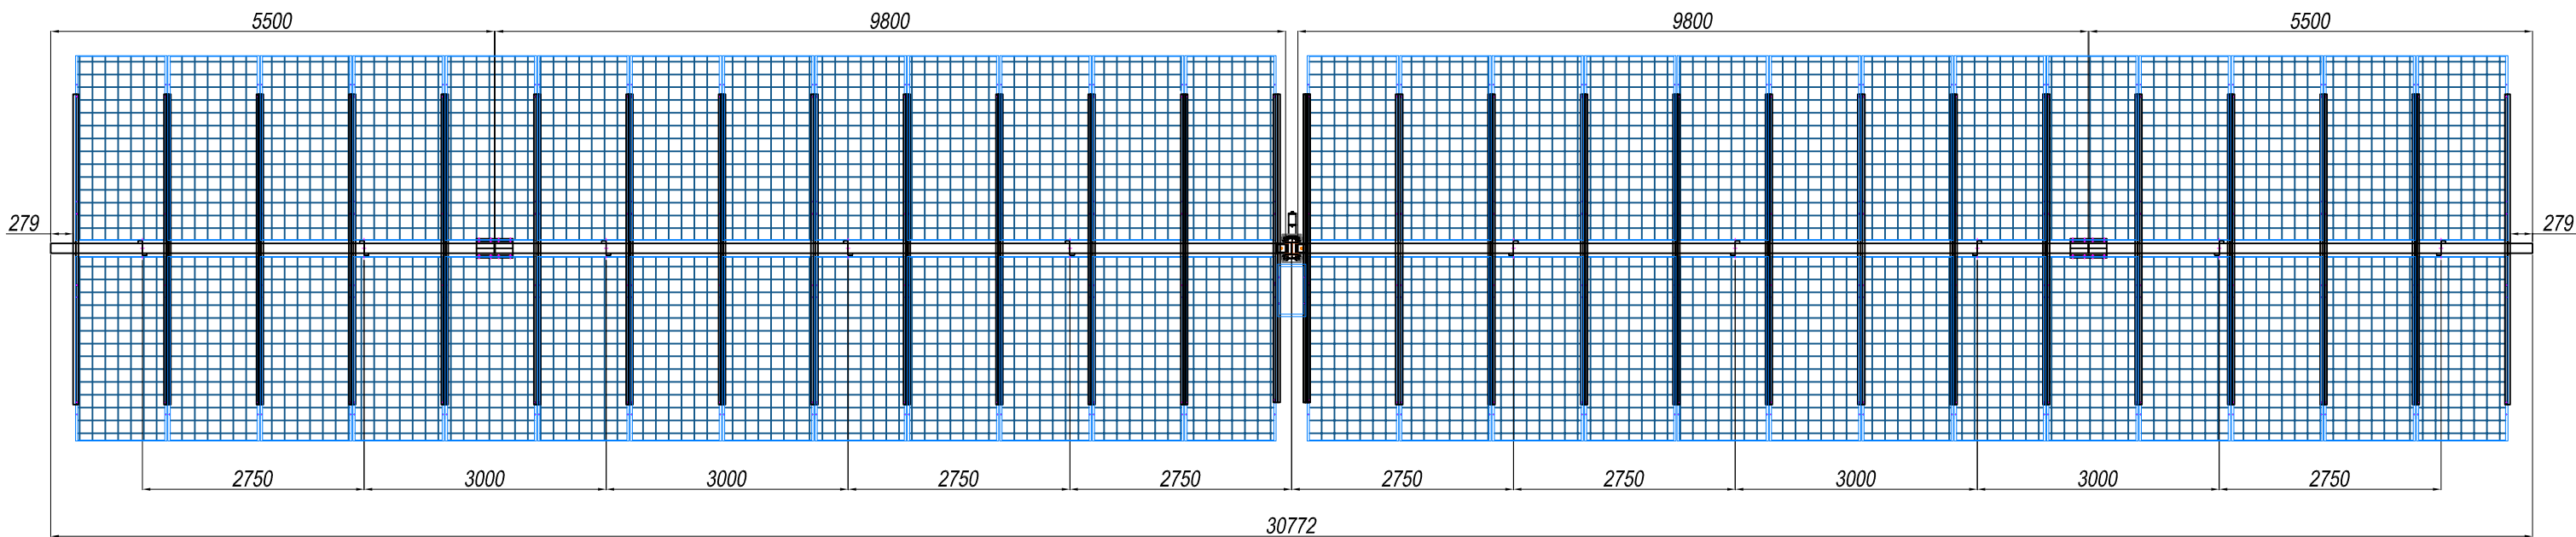

SEZIONI

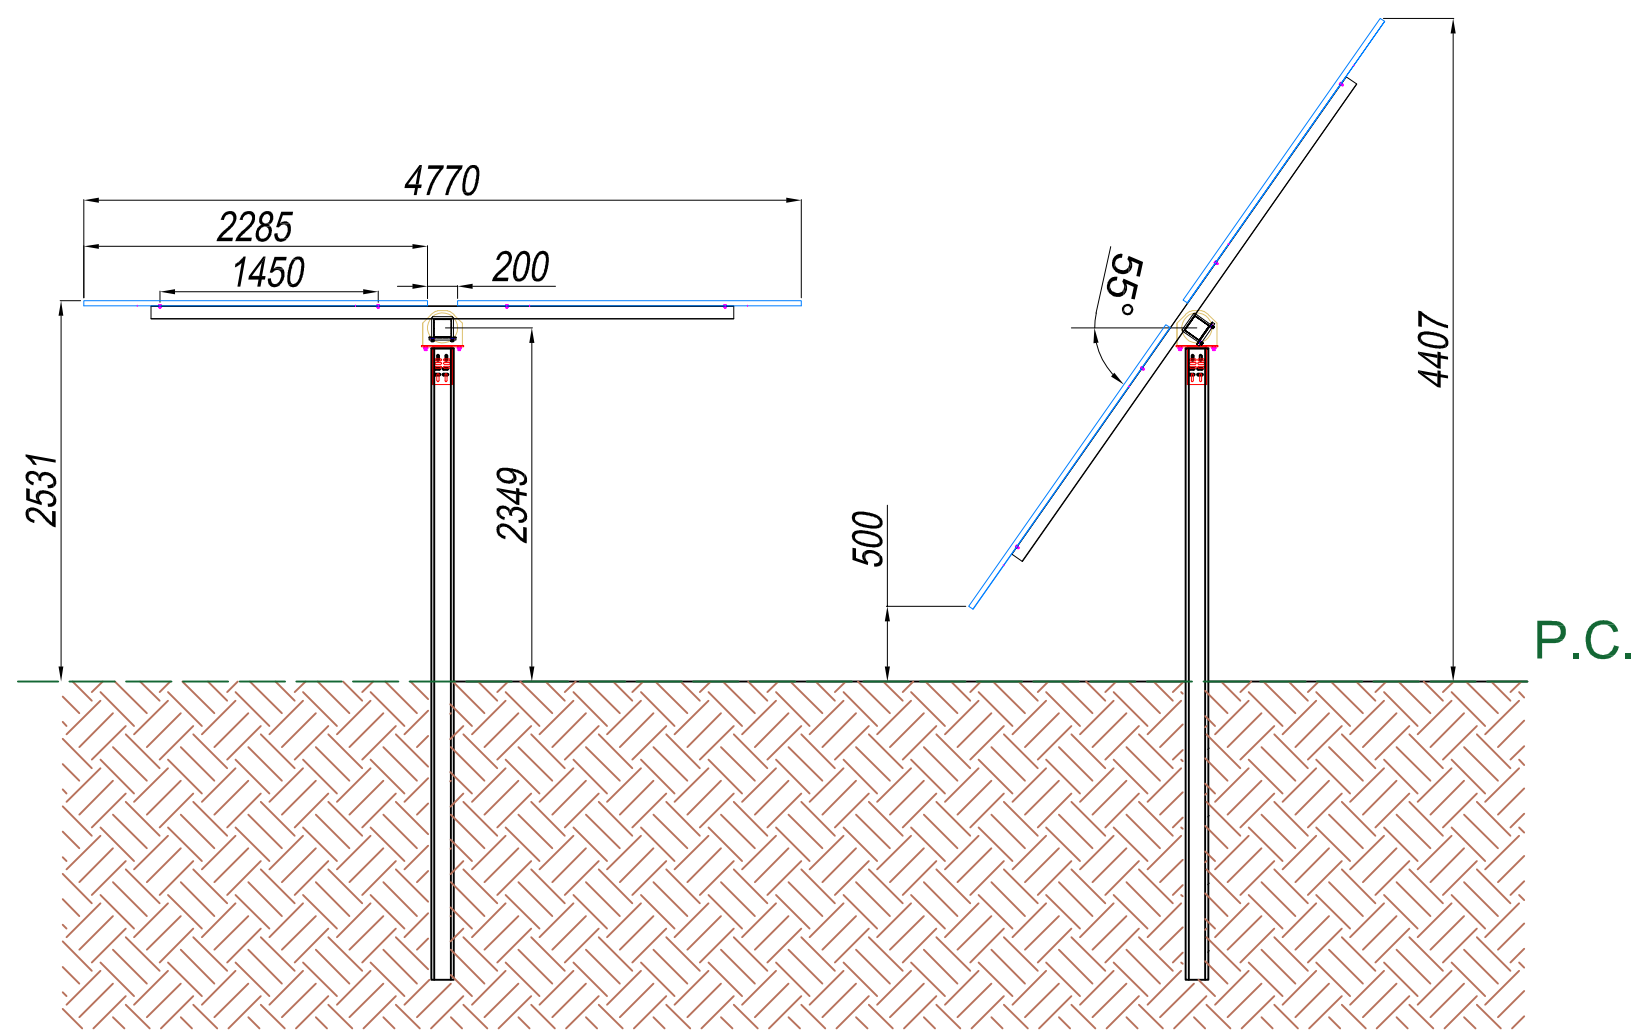

TRACKER AD INSEGUIMENTO MONOASSIALE

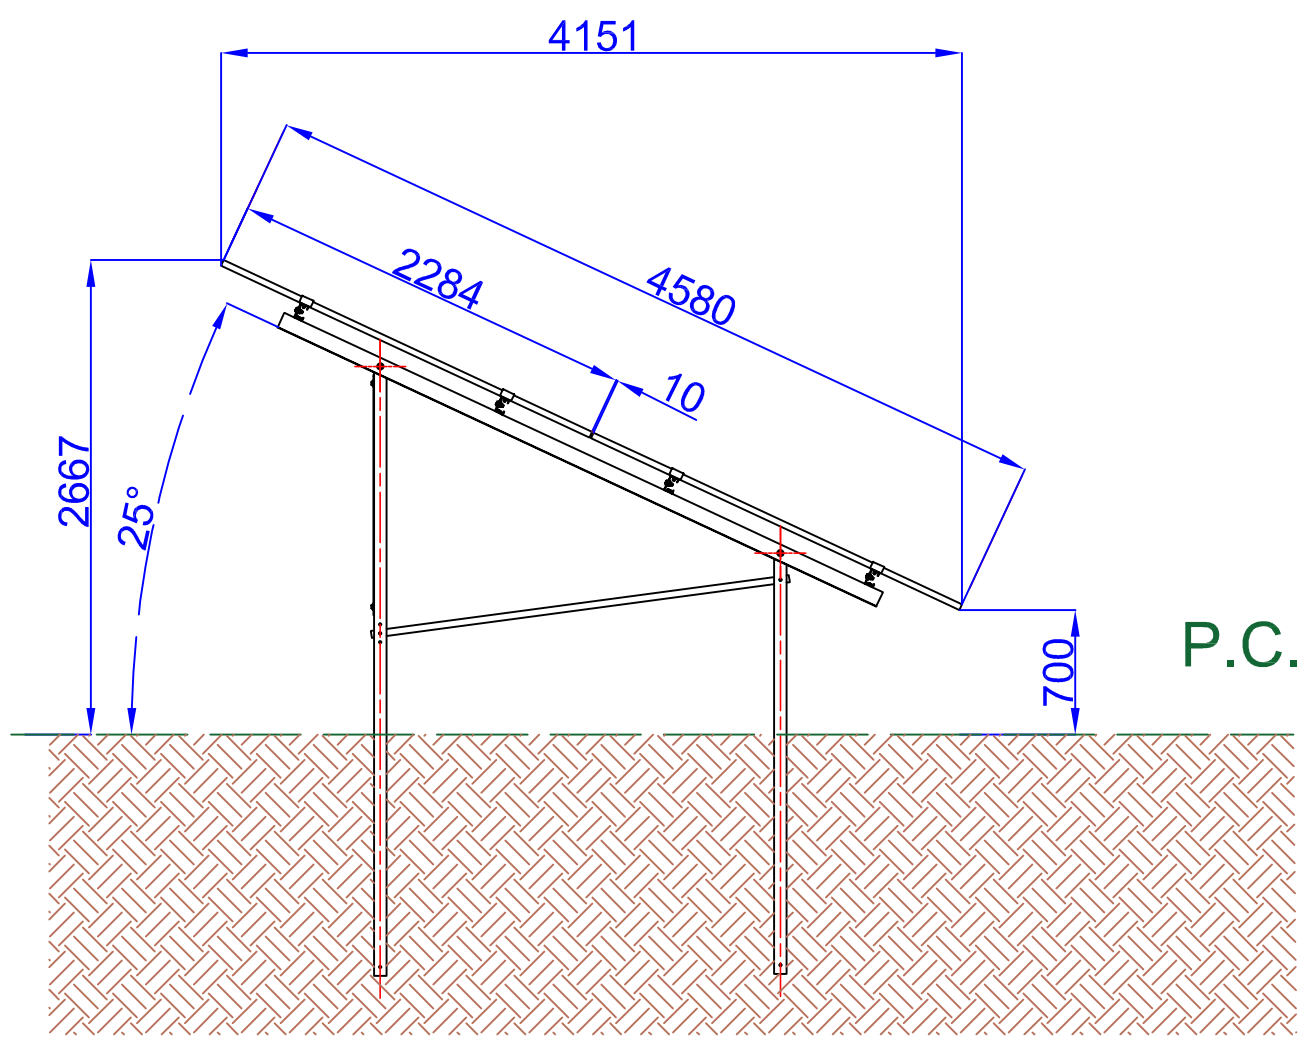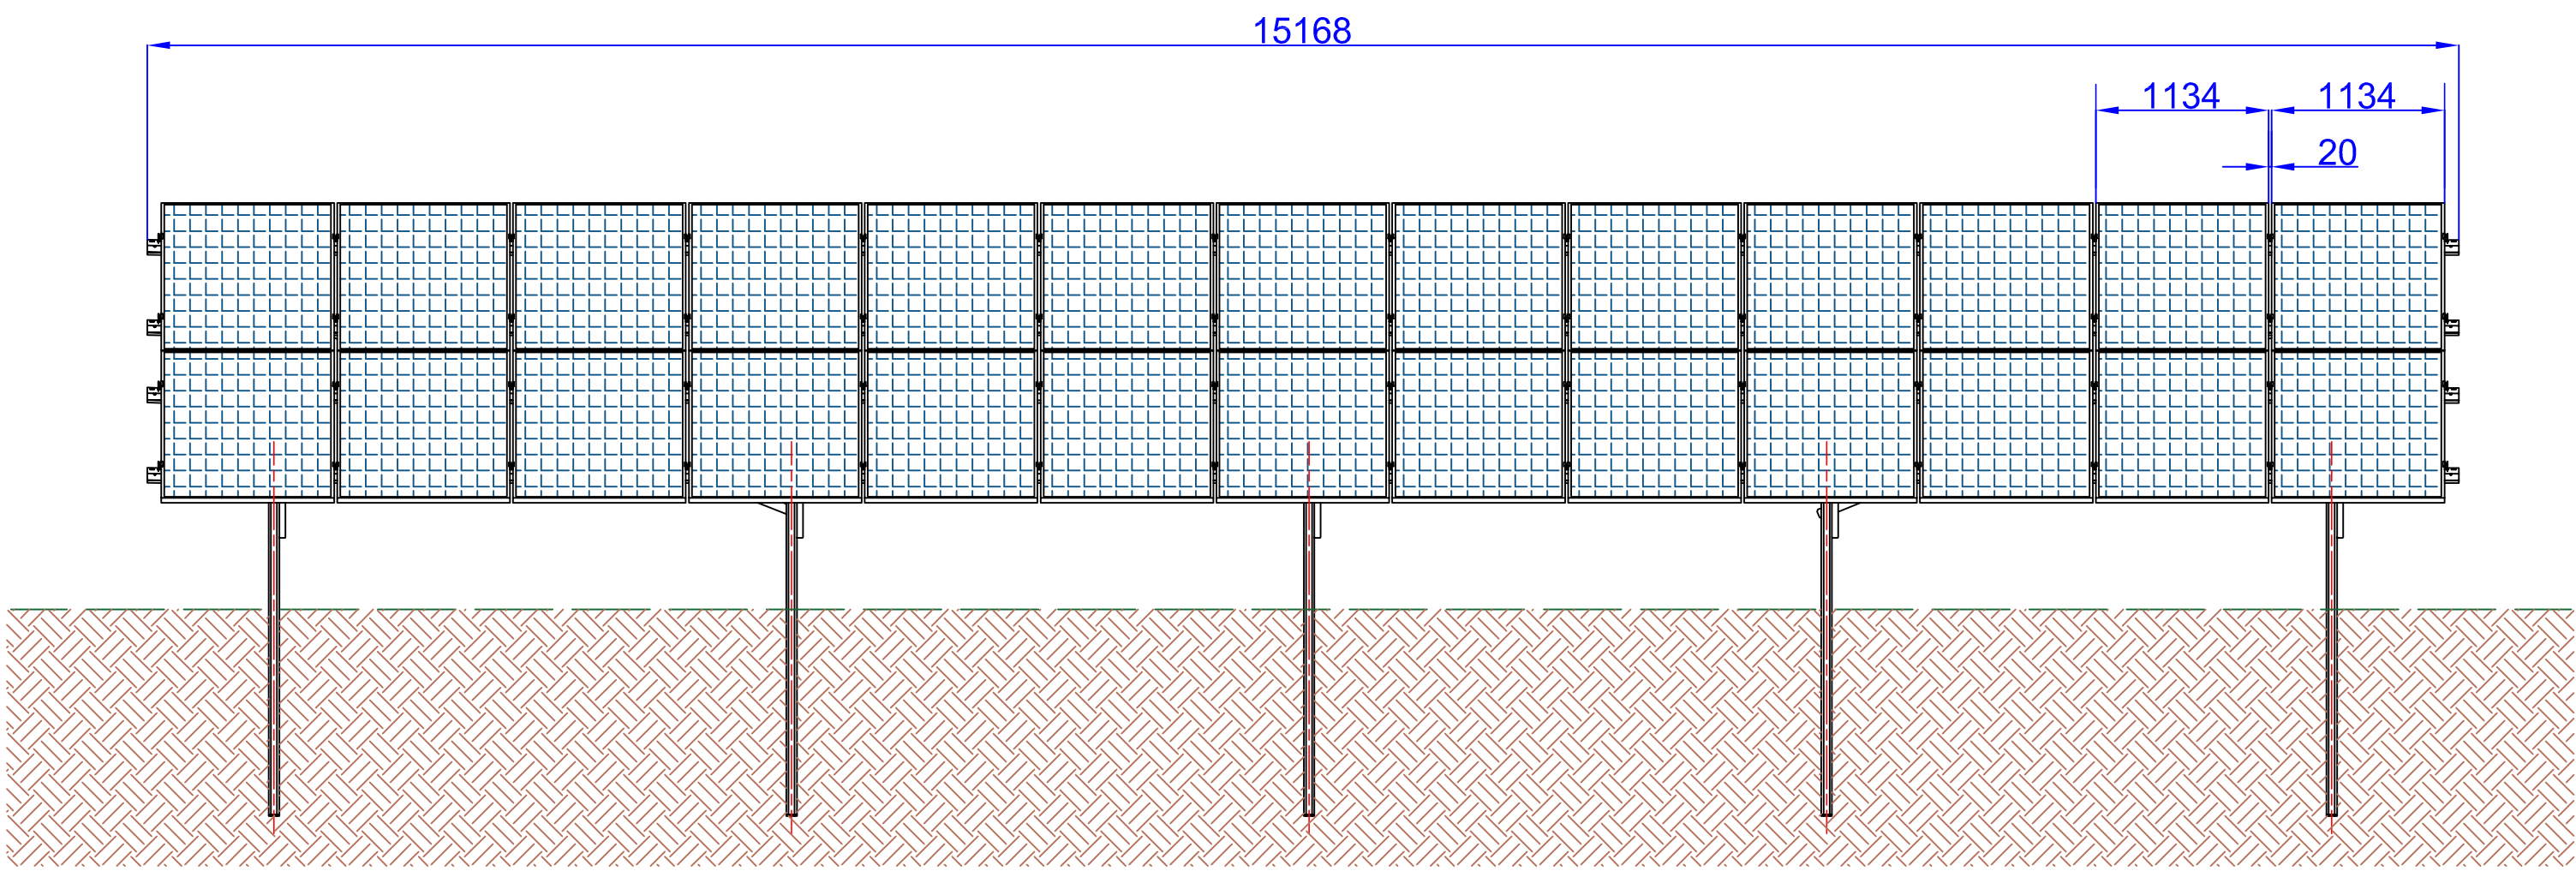

STRUTTURA FISSA 2P13

**Regione
Sicilia**

**Provincia
Siracusa**

**Comune
di Melilli**

**Comune di
Carlentini**

Committente:

RWE

RWE RENEWABLES ITALIA S.R.L.
via Andrea Doria, 41/G - 00192 Roma
P.IVA/C.F. 06400370968
PEC: rwerenewablesitalia srl@legalmail.it

Titolo del Progetto:

PARCO AGROFOTOVOLTAICO "DEMETRA-KORE"
- Comune di Melilli/Carlentini -

ID PROGETTO	PVDEKO	N° Documento:	P21.01-00
-------------	--------	---------------	-----------

Elaborato:

PARTICOLARI STRUTTURE DI SUPPORTO

FOGLIO:	1 di 1	SCALA:	1:50	Nome file:	PVDEKO-P21.01-00 Particolari strutture di supporto.pdf
---------	--------	--------	------	------------	--

Progettazione:

Horus Electrolite S.r.l.s Unipersonale
Centro direzionale Pastena
Via Rosa Jemma,2 84091
Battipaglia (SA)
P.IVA 05641980650

Progettista:

Arch.Fasano Ciro
Via Pozzillo 4 - 84036 Sala Consilina (SA)
C.F. FSNCR168E20G793N
P.IVA 03607690652

Rev.	Data Revisione	Descrizione Revisione	Redatto	Controllato	Approvato
0	20/10/2022		Ing. Priore T.	Arch. Lamatina A.	Arch. Fasano C.