

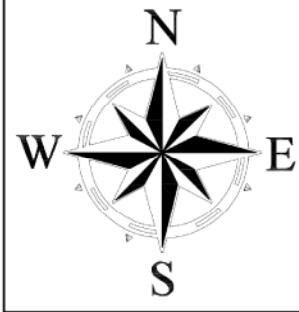


PROFILO SUD-NORD

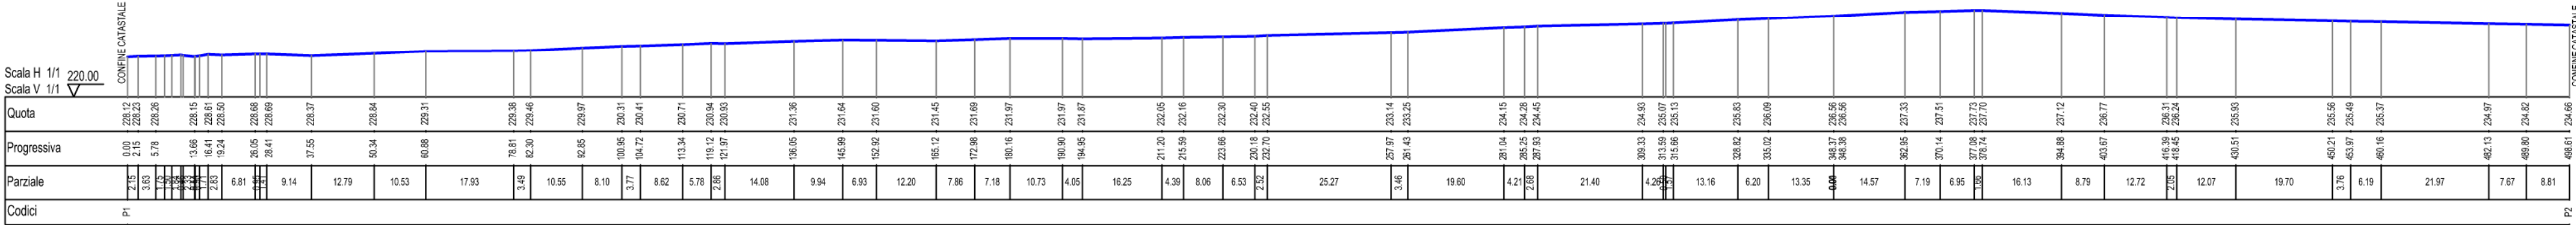


PROFILO EST-OVEST

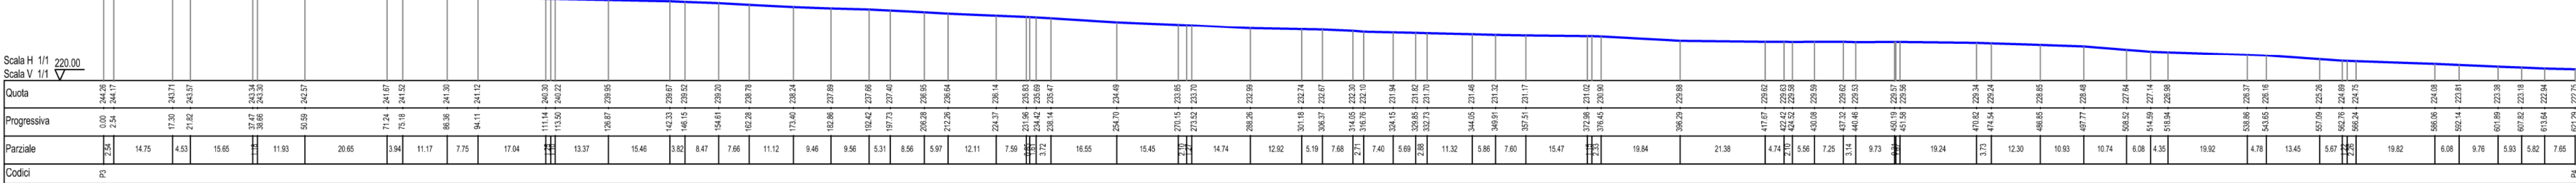

Legenda

CONFINE CATASTALE

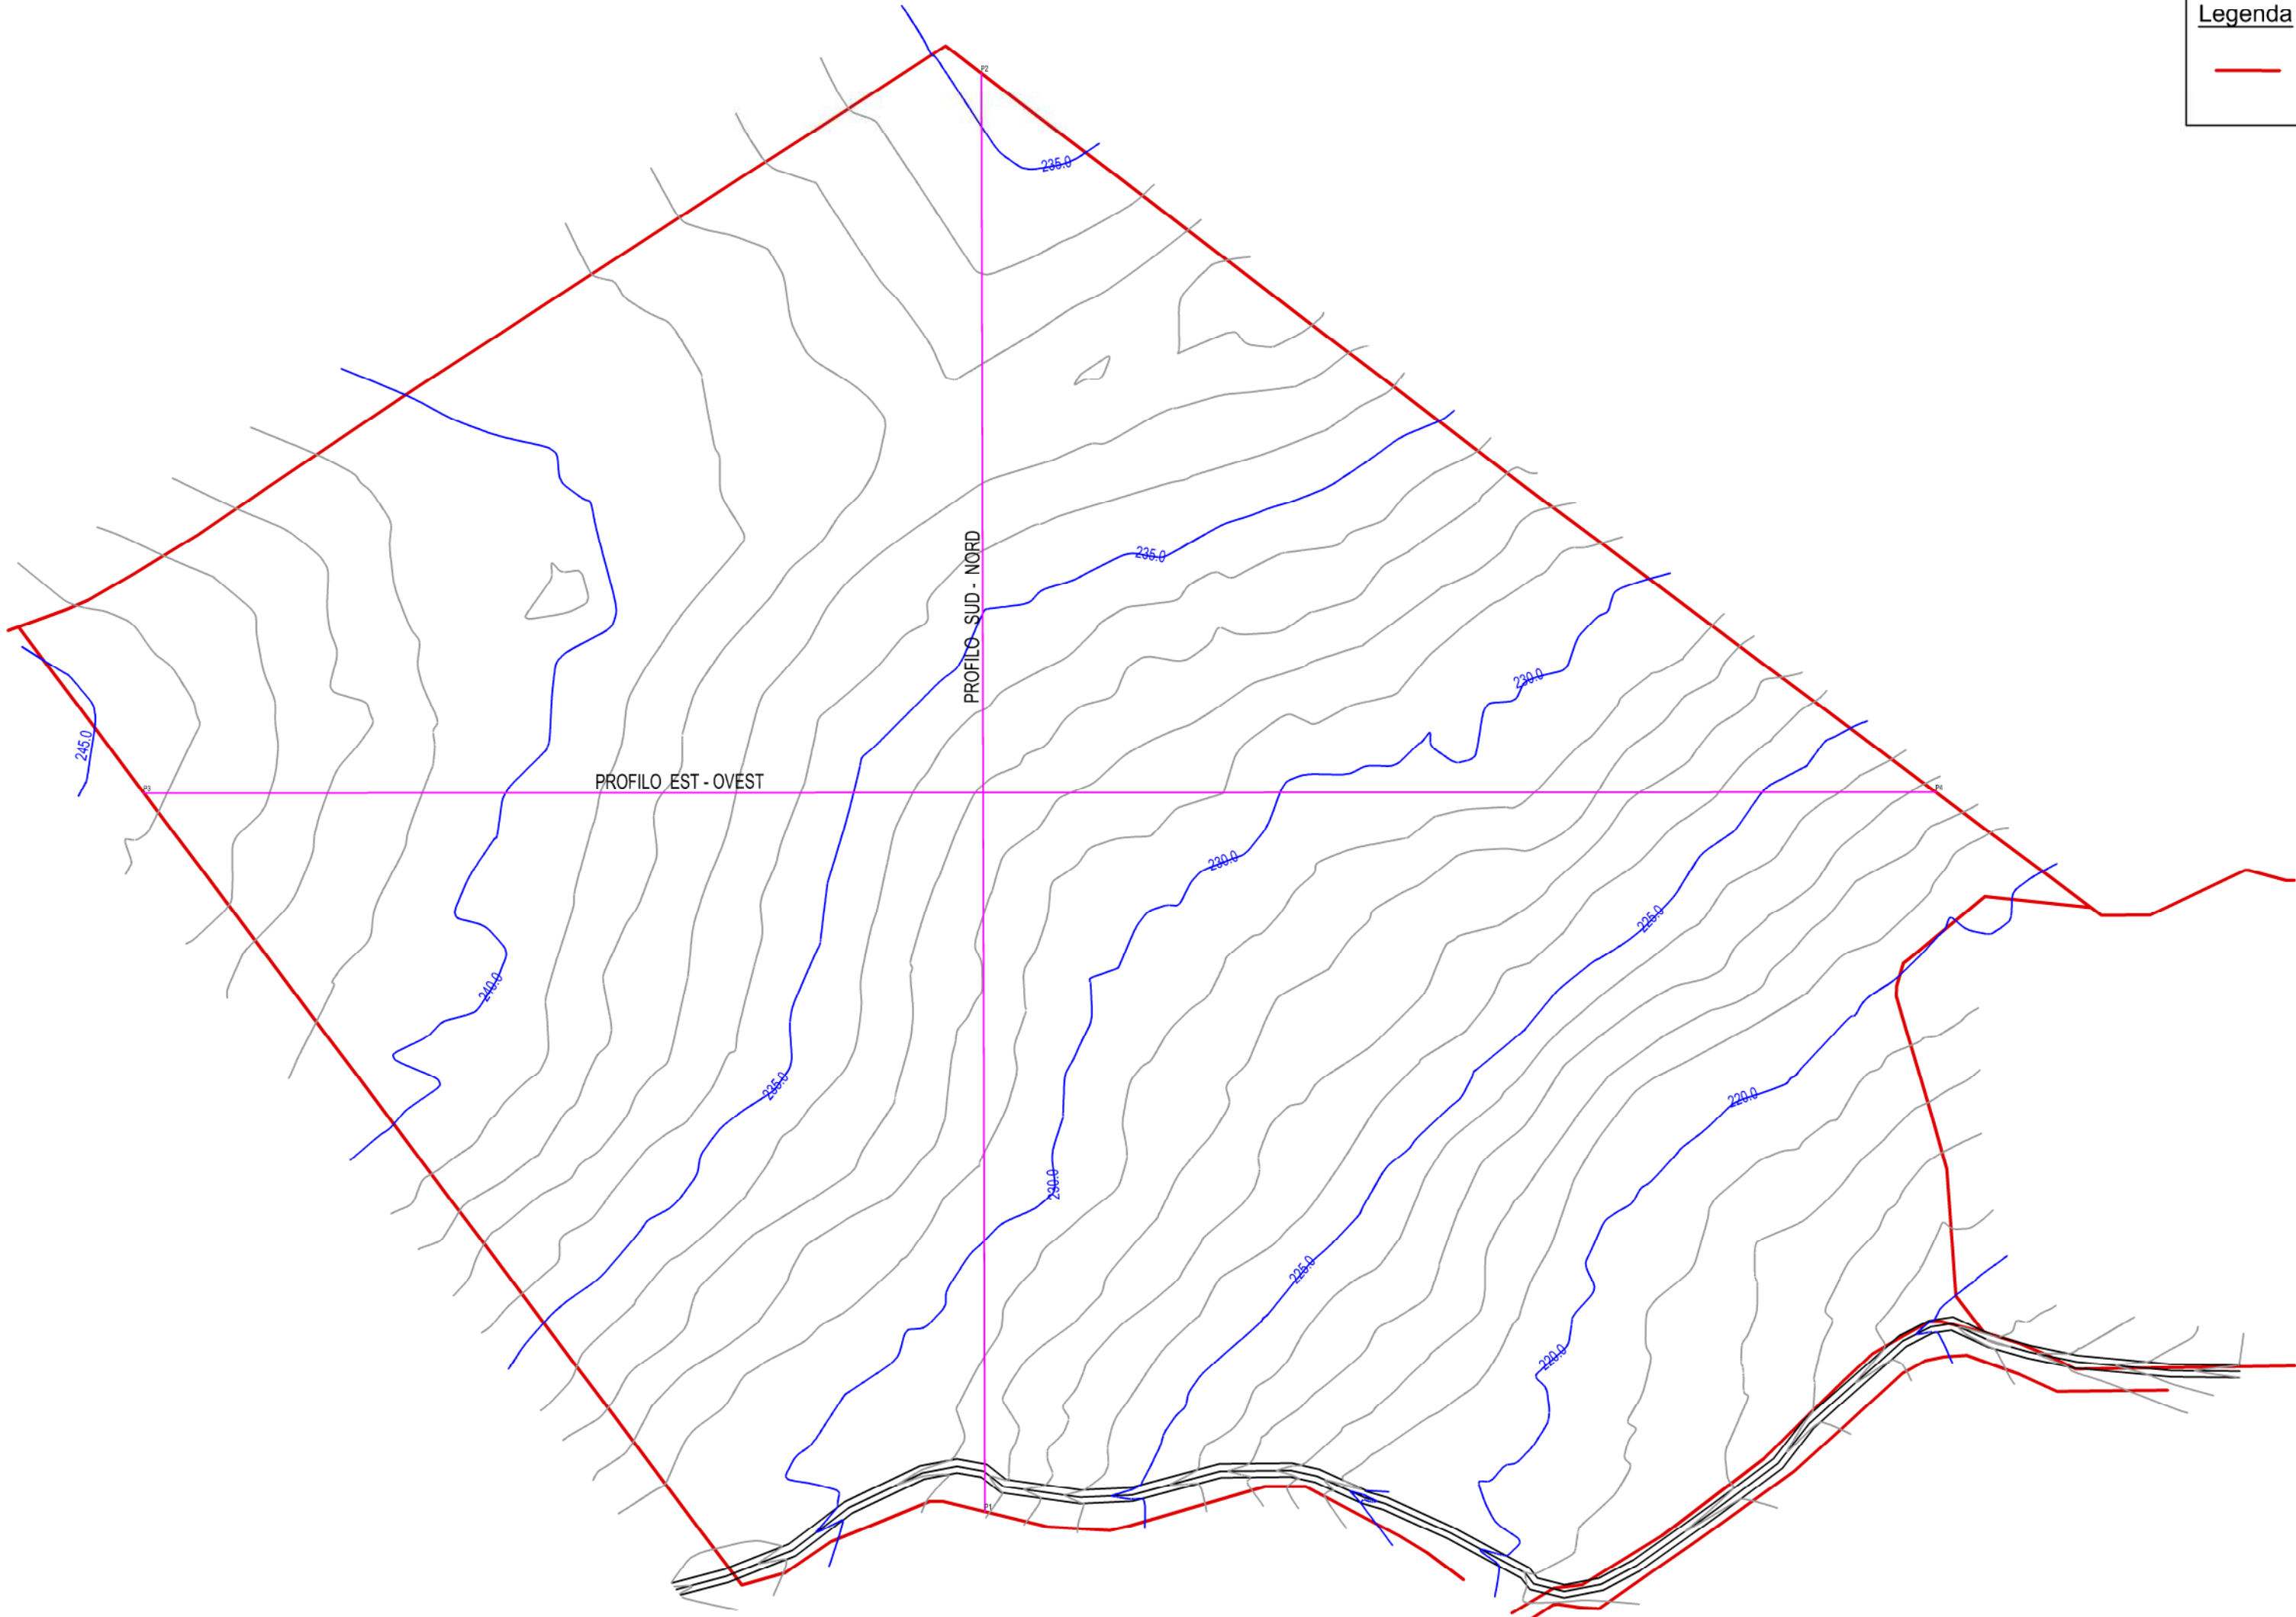

Regione
Sicilia



Provincia
Siracusa



Comune
di Melilli



Comune di
Carlentini



Committente:

RWE

RWE RENEWABLES ITALIA S.R.L.
via Andrea Doria, 41/G - 00192 Roma
P.IVA/C.F. 06400370968
PEC: rwerenewablesitaliasrl@legalmail.it

Titolo del Progetto:

PARCO AGROFOTOVOLTAICO "DEMETRA-KORE"
- Comune di Melilli/Carlentini -

ID PROGETTO

PVDEKO

N° Documento:

P20.02-00

Elaborato:

SEZIONI TERRENO FAS002

FOGLIO:

1 di 1

SCALA:

1:4000

Nome file:

PVDEKO-P20.02-00 Sezioni terreno FAS002.pdf

Progettazione:

Horus Electrolite S.r.l.s Unipersonale
Centro direzionale Pastena
Via Rosa Jemma,2 84091
Battipaglia (SA)
P.IVA 05641980650

Progettista:

Arch.Fasano Ciro
Via Pozzillo 4 - 84036 Sala Consilina (SA)
C.F. FSNCRI68E20G793N
P.IVA 03607690652

Rev.	Data Revisione	Descrizione Revisione	Redatto	Controllato	Approvato
0	10/10/2022		Ing. Priore T.	Arch. Lamattina A.	Arch. Fasano C.