

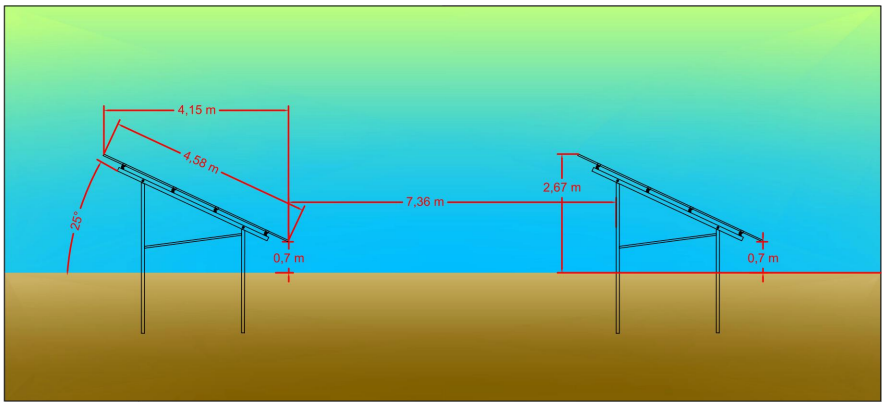
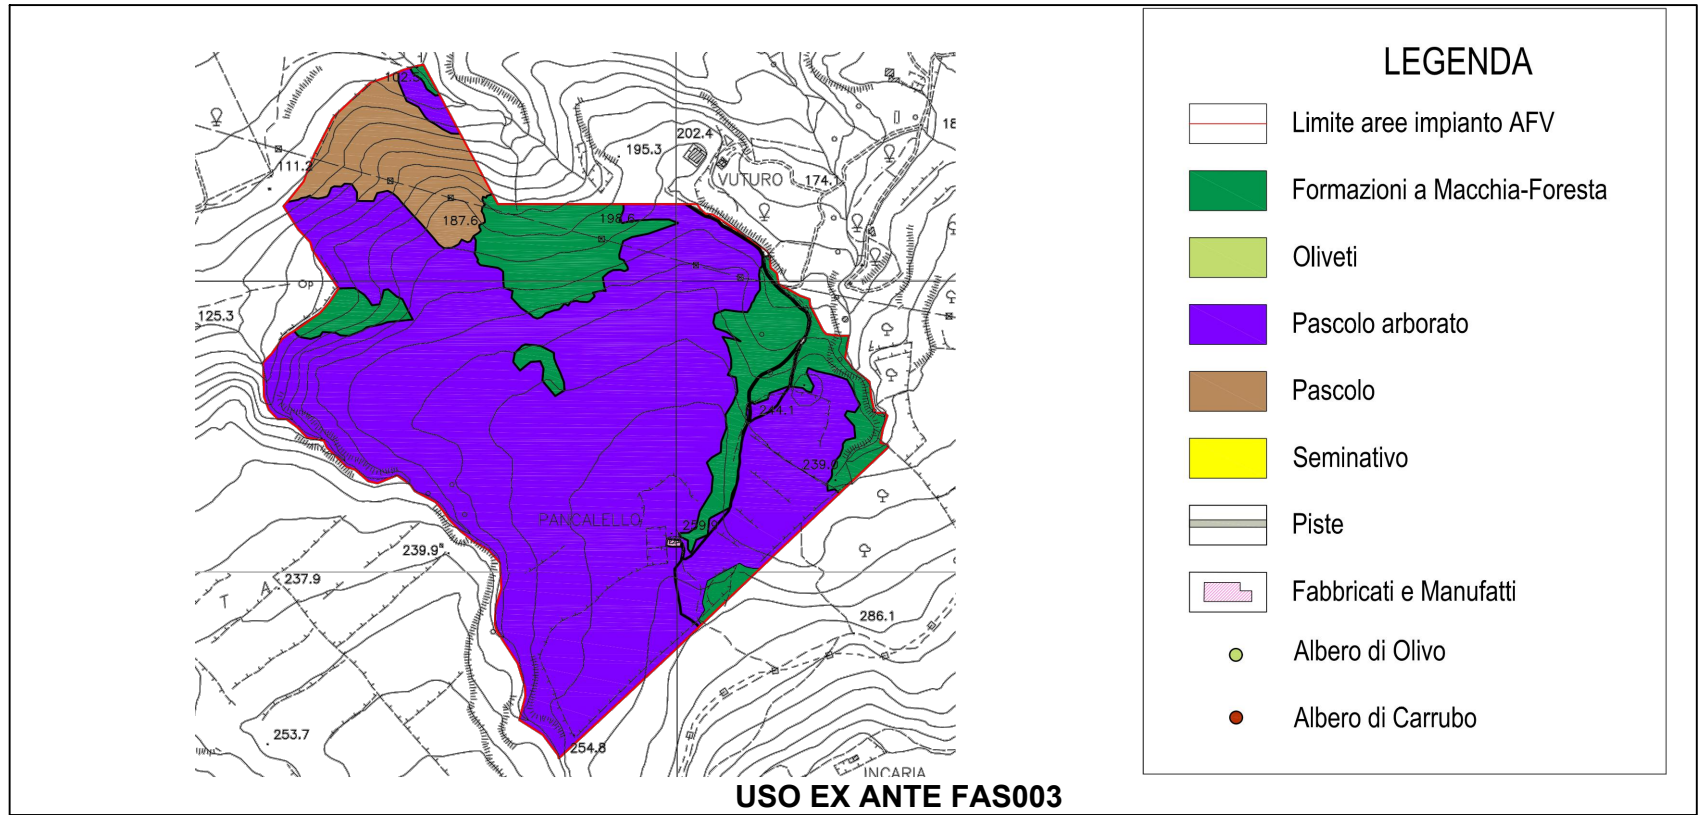
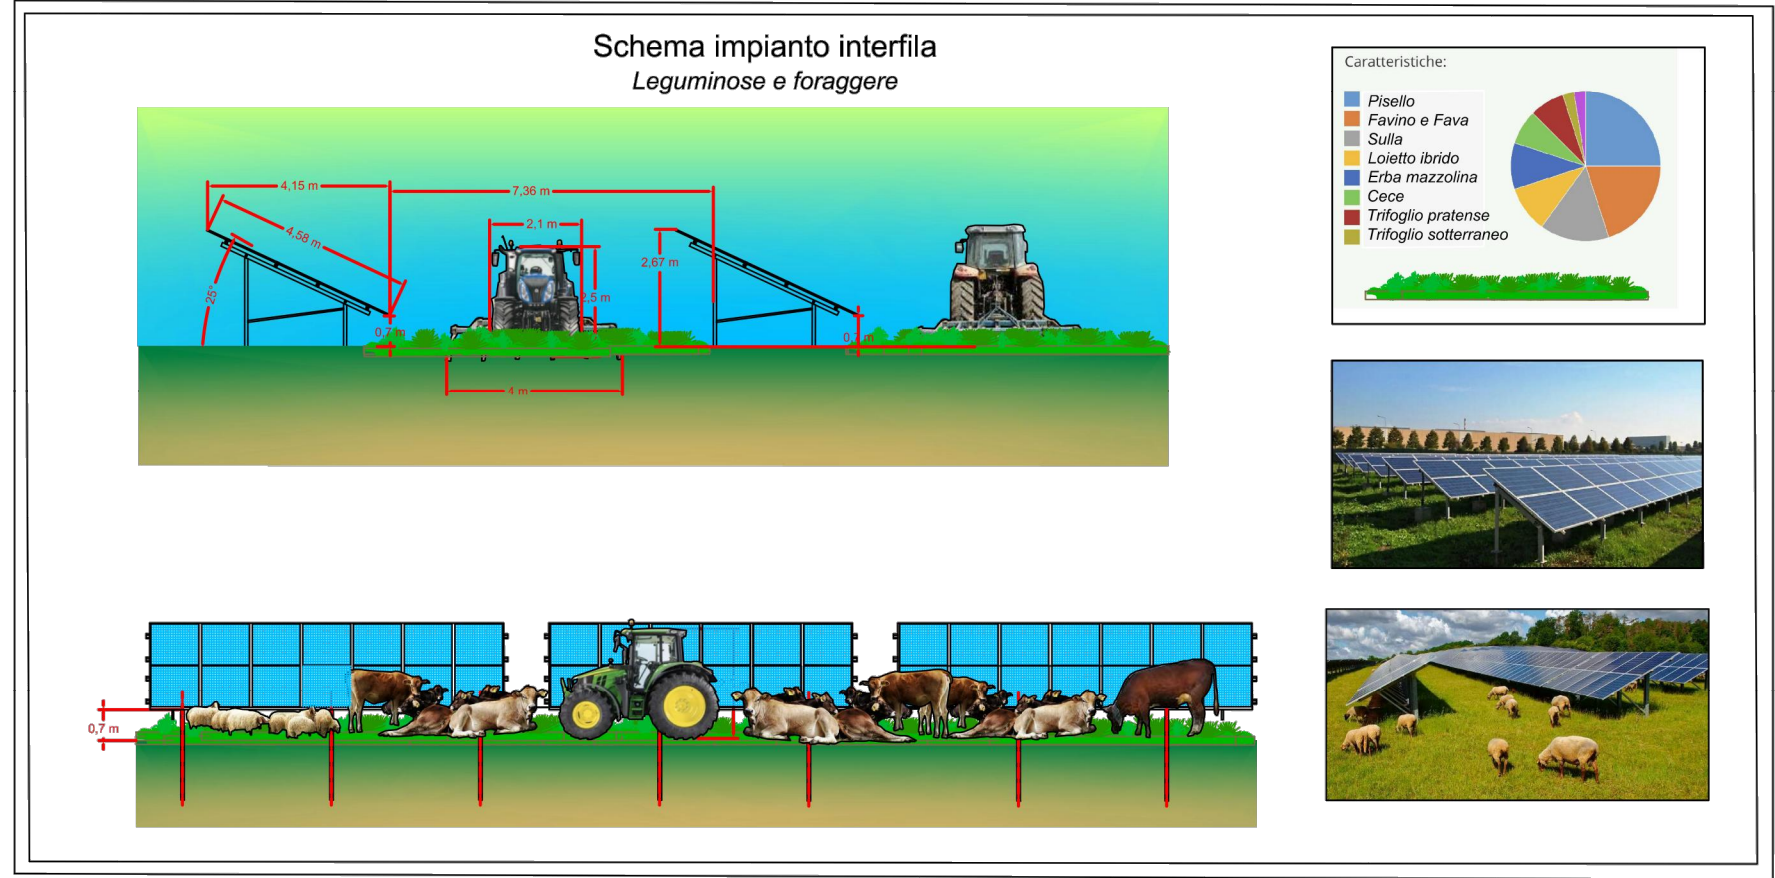
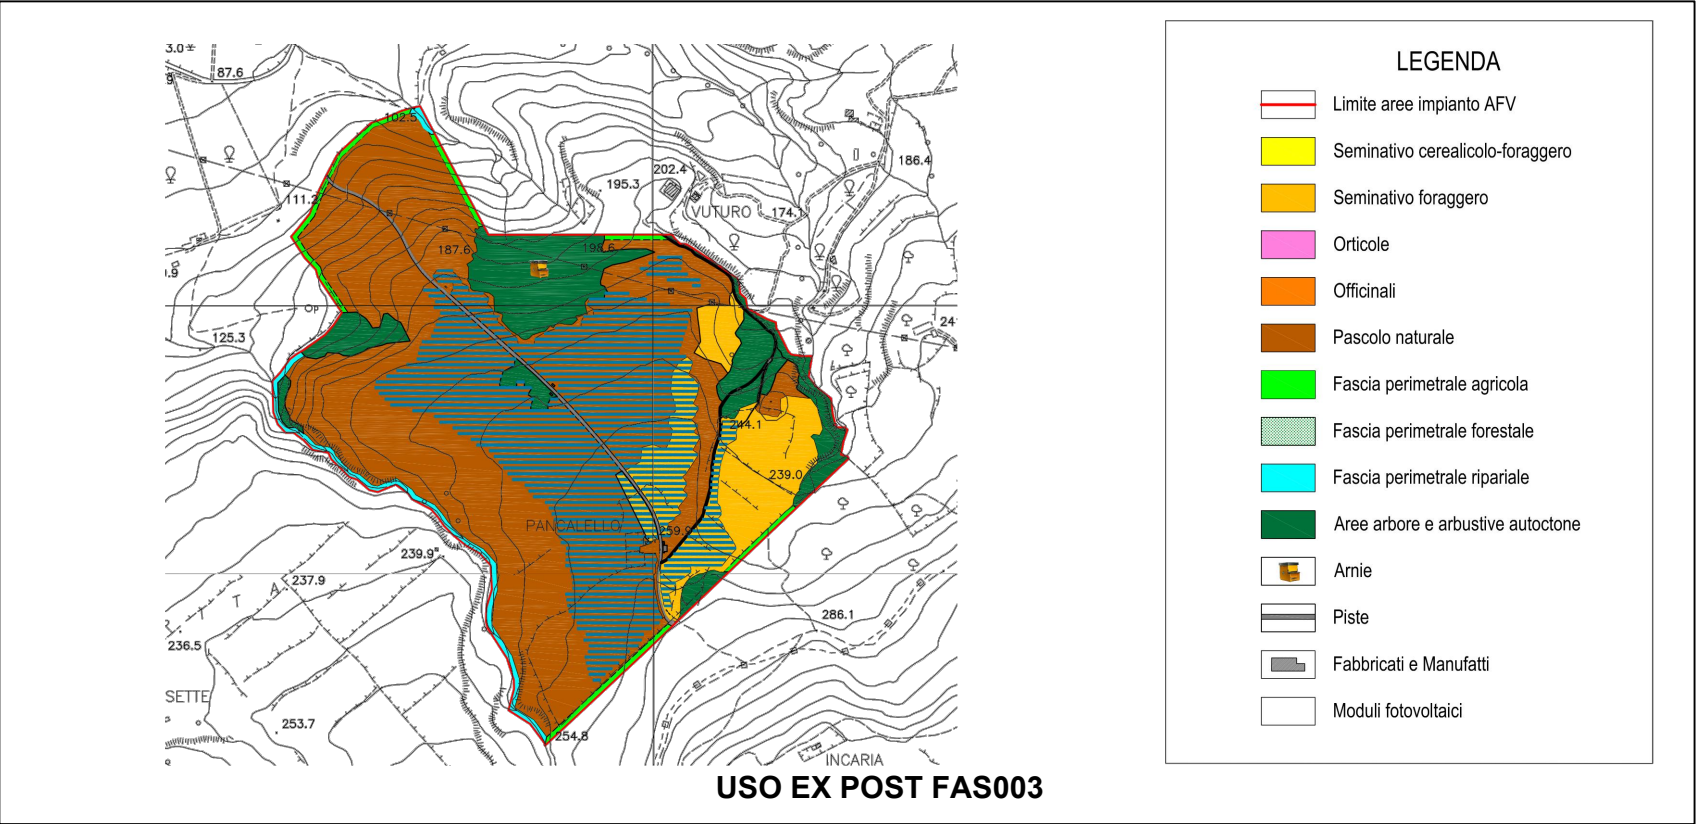


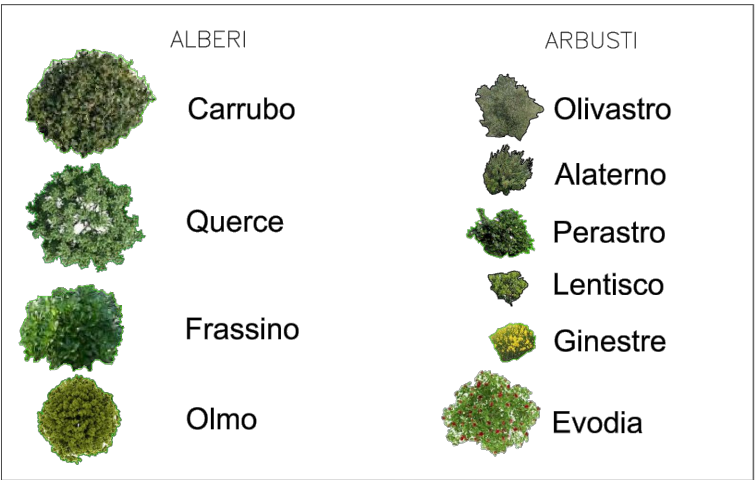

SCHEMA IMPIANTO AUTOCTONE

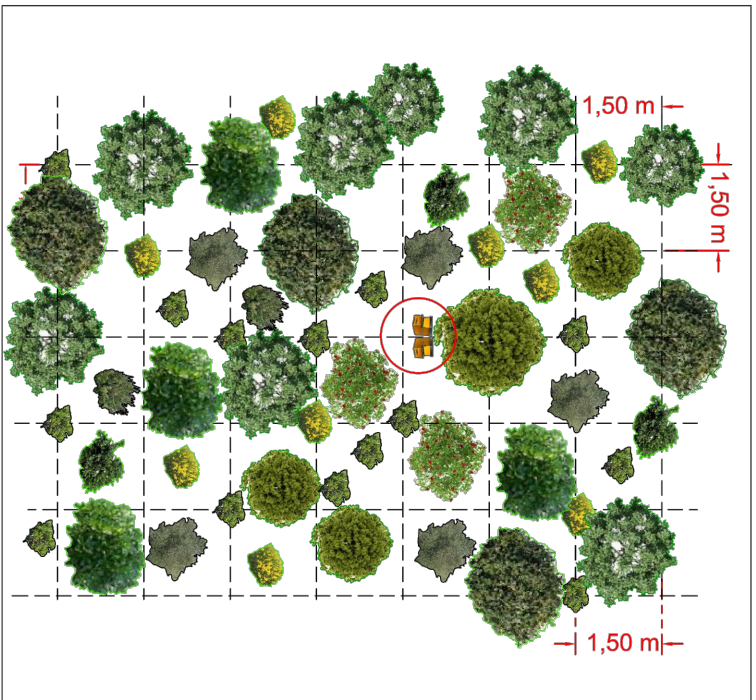

Committente: **RWE** RWE RENEWABLES ITALIA S.R.L.
via Andrea Doria, 41/G - 00192 Roma
P.IVA/C.F. 06400370968
PEC: rwerenewablesitaliasrl@legalmail.it

Titolo del Progetto: **PARCO AGROFOTOVOLTAICO "DEMETRA-KORE"**
- Comune di Melilli/Carlentini -

ID PROGETTO **PVDEKO** N° Documento: **P18.03-00**

Elaborato: **TAVOLA OPERE DI MITIGAZIONE E COMPENSAZIONE FAS003**

FOGLIO: **1 di 1** SCALA: varie Nome file: **PVDEKO-P18.01-00 TAVOLA OPERE DI MITIGAZIONE E COMPENSAZIONE FAS003.pdf**

Progettazione: Horus Electrolite S.r.l.s Unipersonale
Centro direzionale Pastena
Via Rosa Jemma,2 84091 Battipaglia (SA)
P.IVA 05641980650

Progettista: Dott. for. Salvatore Pantò
Via Tripoli 301 - 95021 Aci Castello (CT)
3337824048 - dottpanto@gmail.com
P.IVA 02605970876

STUDIO CONSULENZA Ambientale Forestale

Rev.	Data Revisione	Descrizione Revisione	Redatto	Controllato	Approvato
0	14/11/2022		Dott. For. S. Pantò	Arch. Lamattina A.	Arch. Fasano C.