

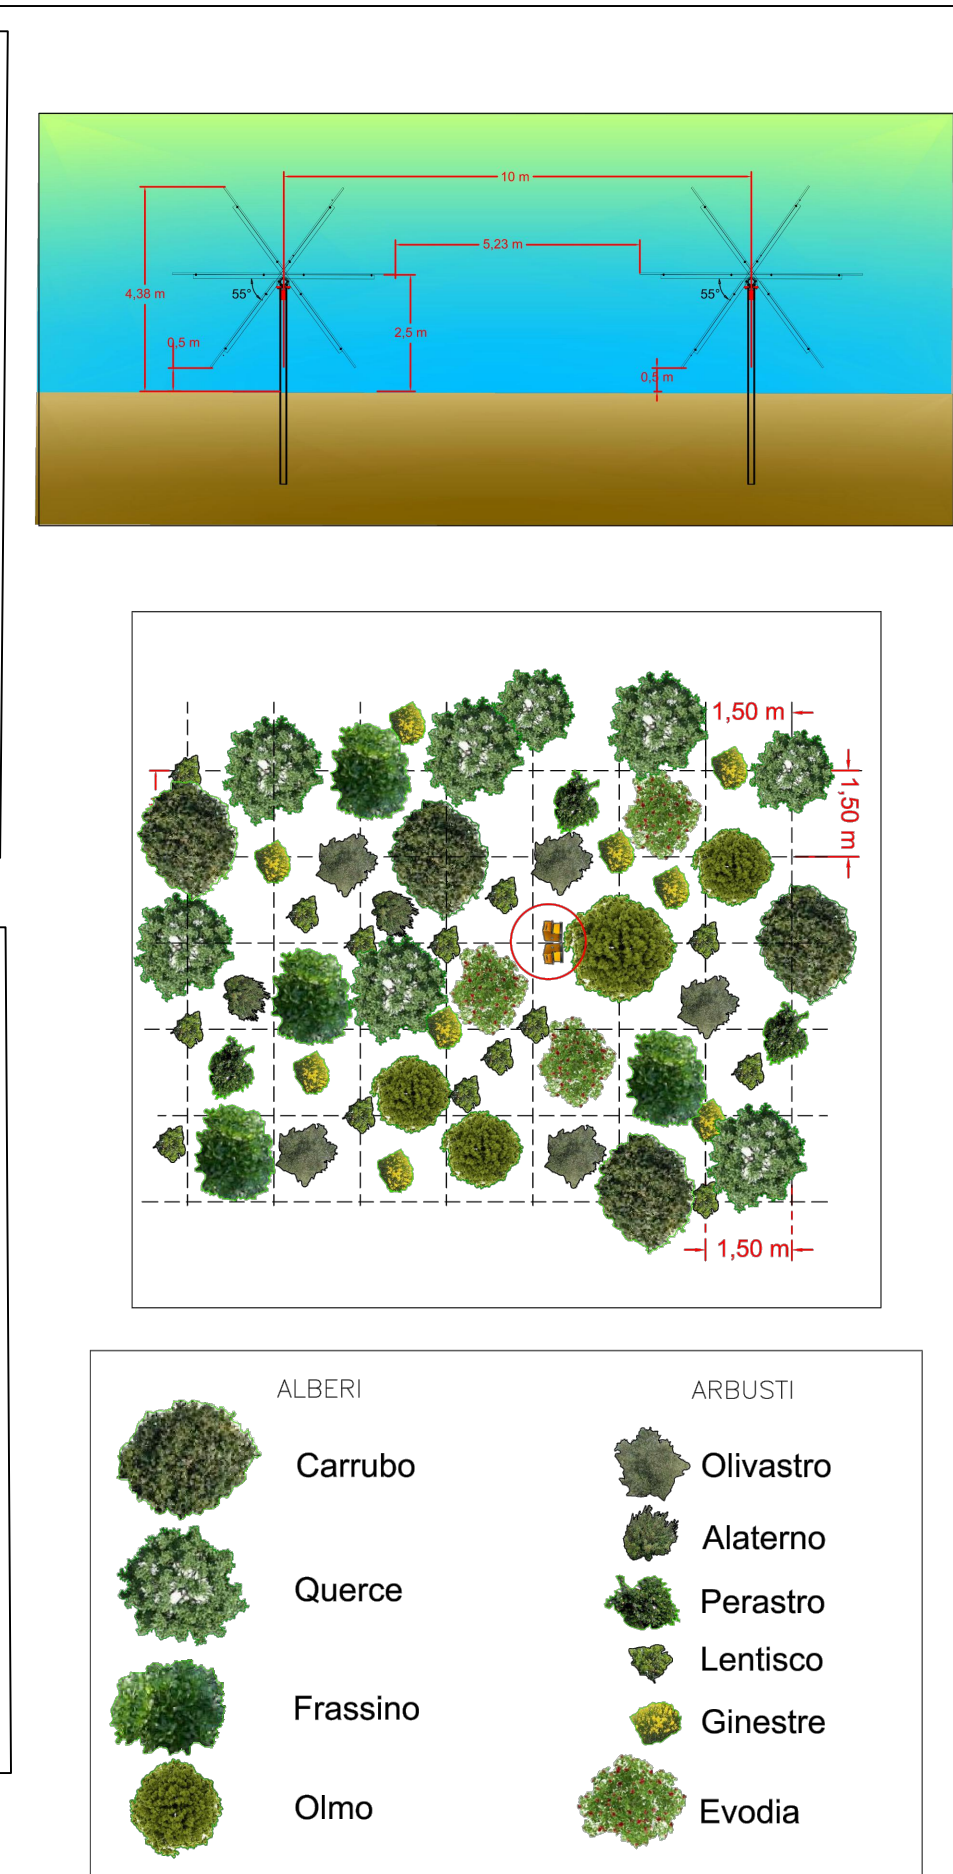
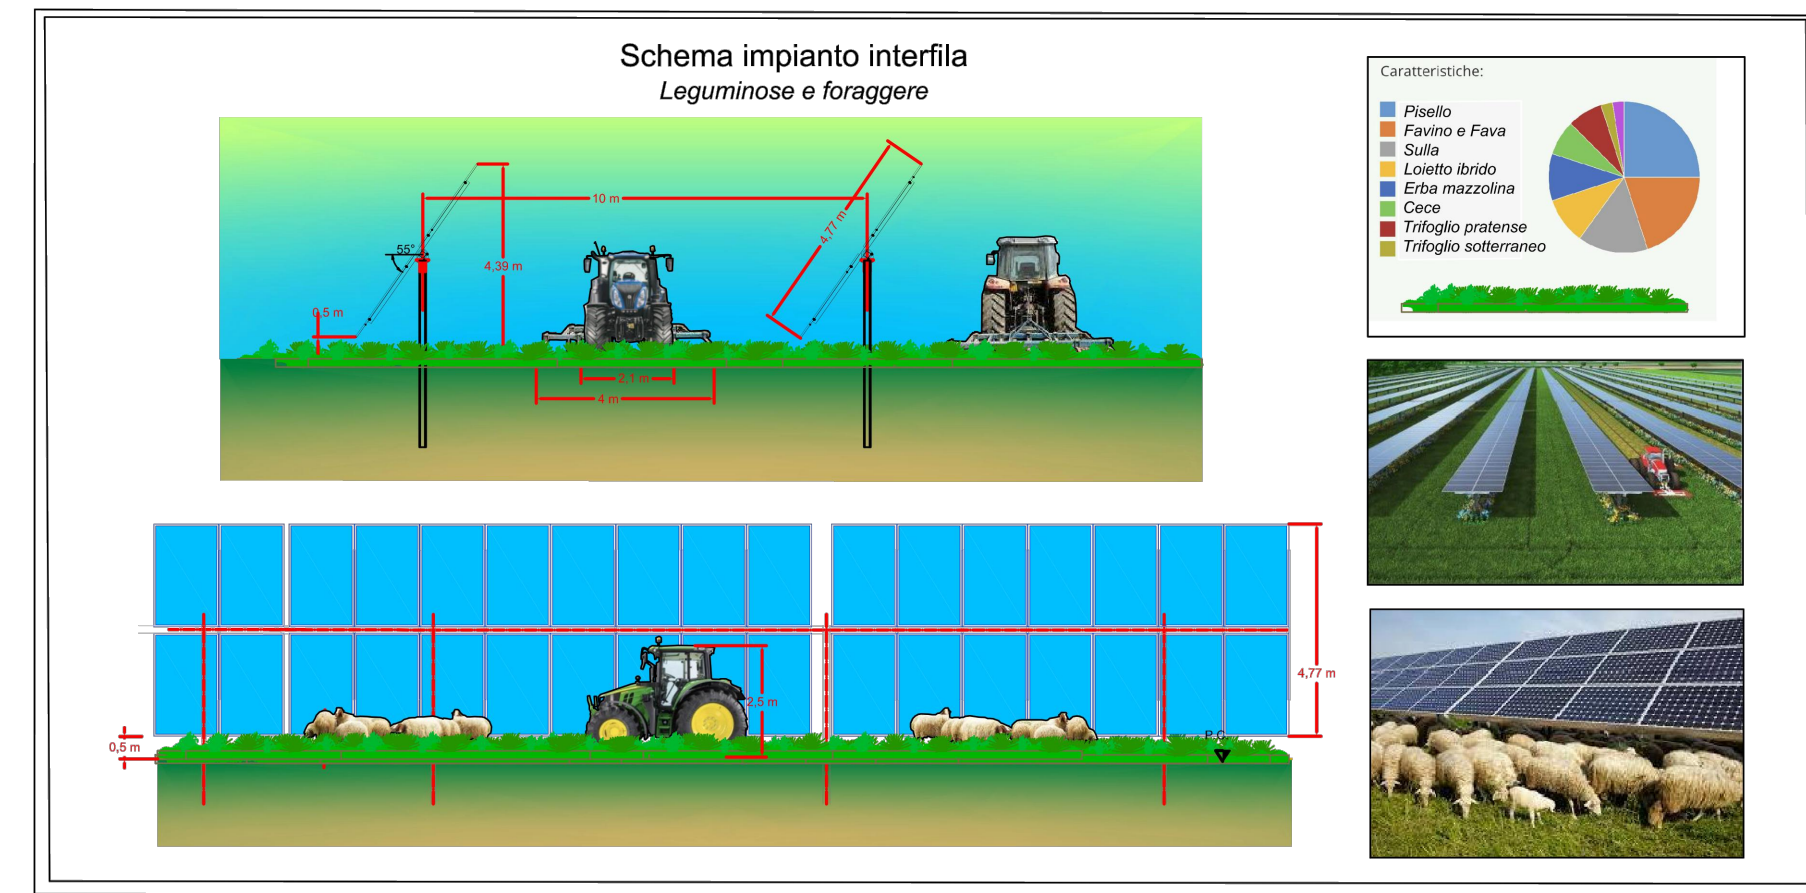


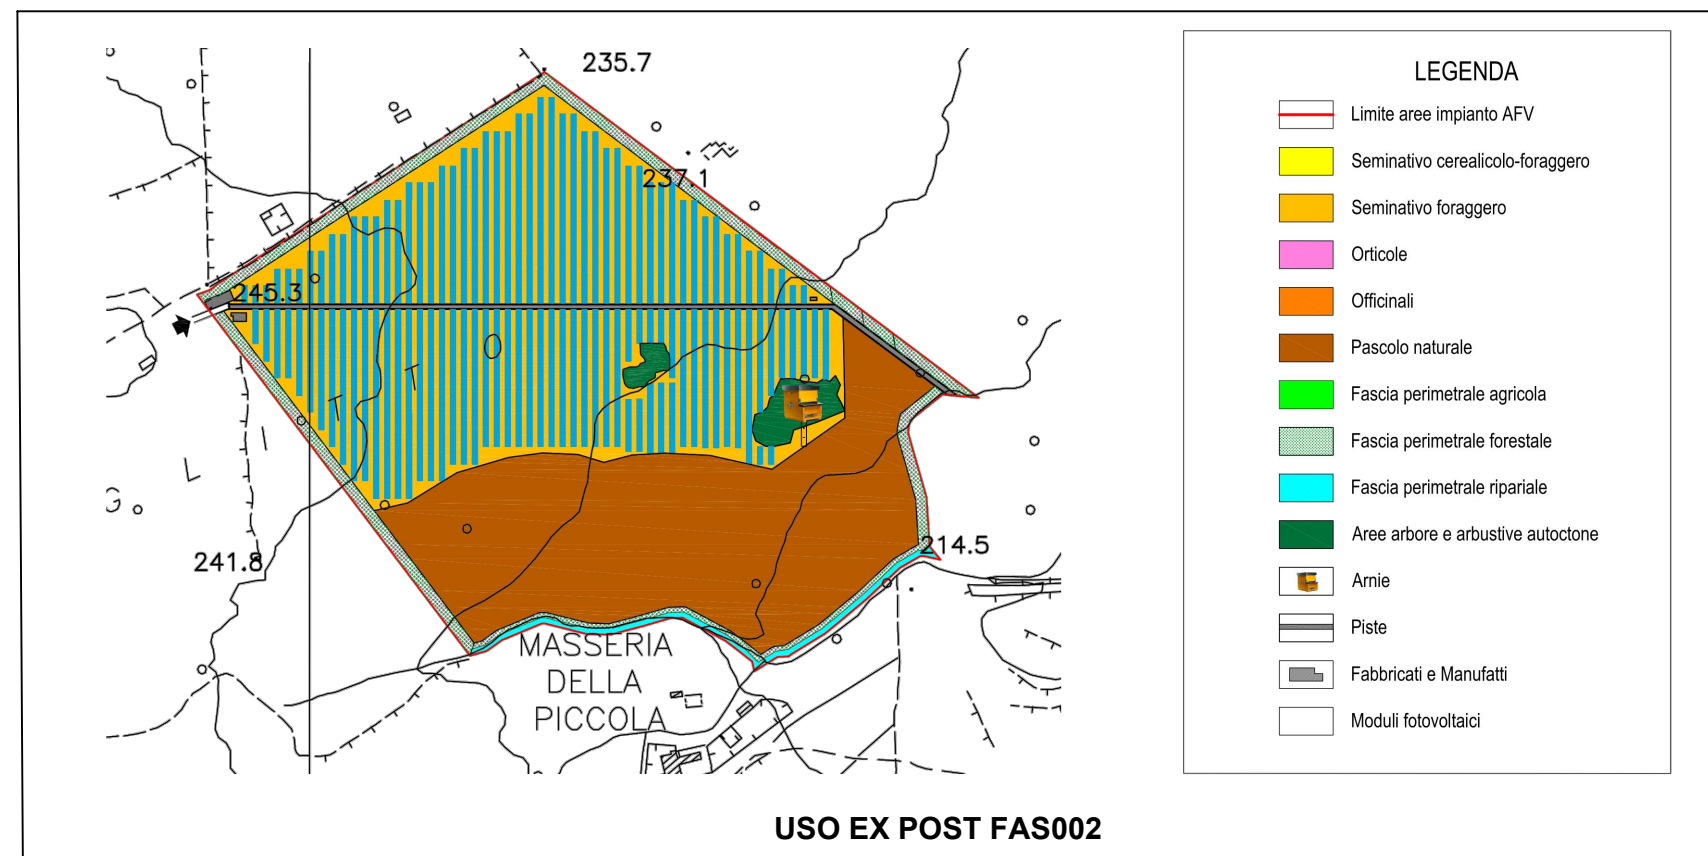

## SCHEMA IMPIANTO AUTOCTONE

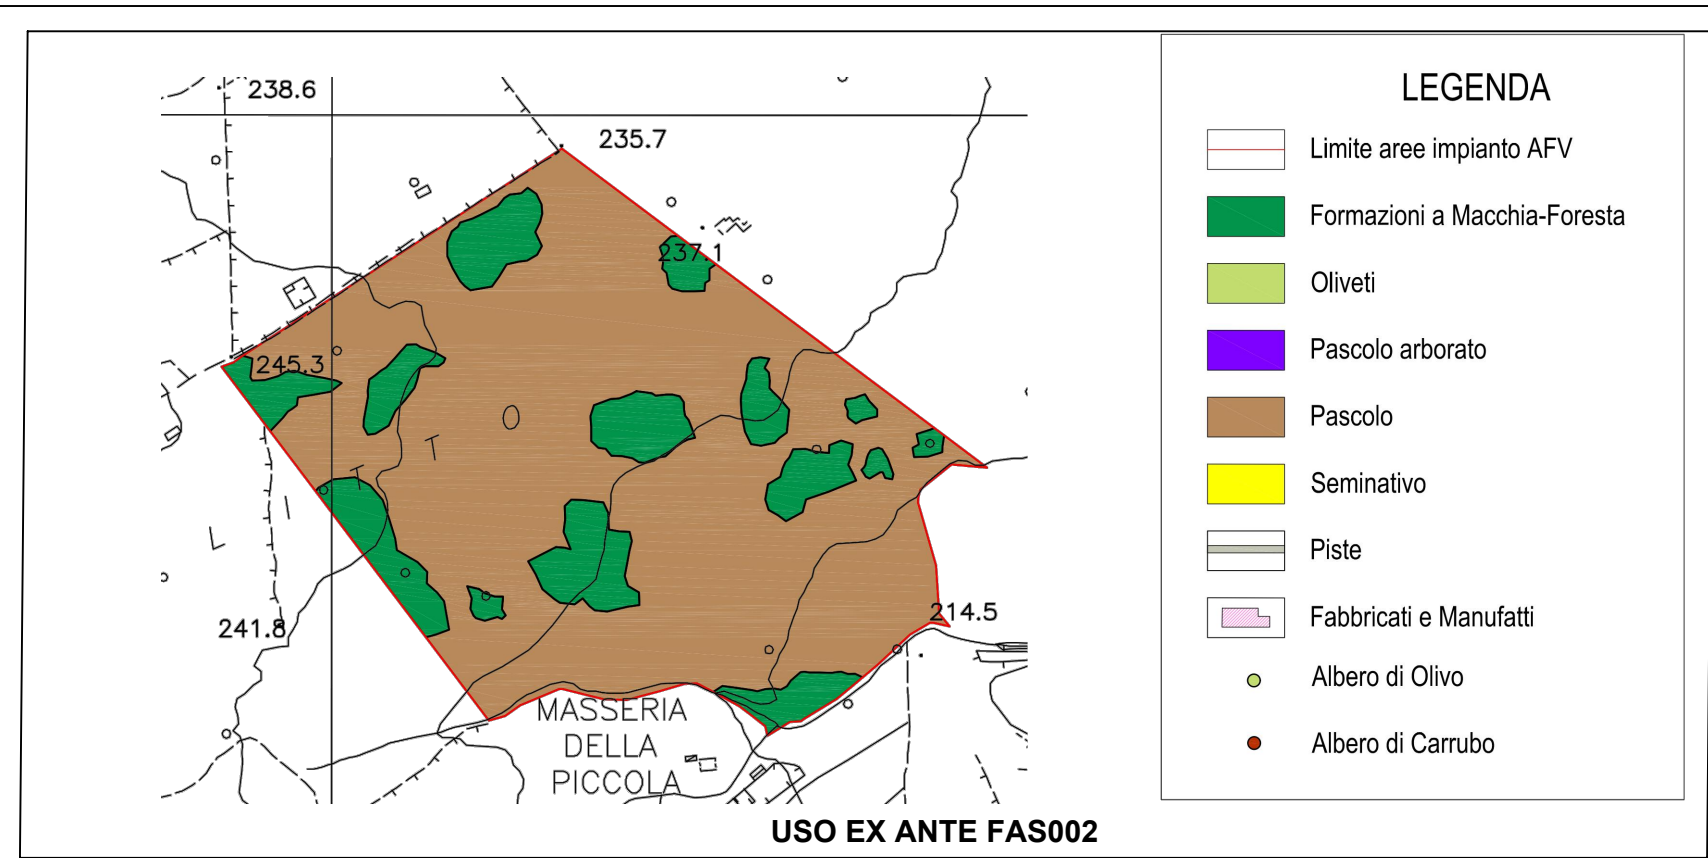

**Regione Sicilia** **Provincia Siracusa** **Comune di Melilli** **Comune di Carlentini**

**Committente:** **RWE** **RWE RENEWABLES ITALIA S.R.L.**  
via Andrea Doria, 41/G - 00192 Roma  
P.IVA/C.F. 06400370968  
PEC: rwerenewablesitalia srl@legalmail.it

**Titolo del Progetto:** **PARCO AGROFOTOVOLTAICO "DEMETRA-KORE"**  
- Comune di Melilli/Carlentini -

**ID PROGETTO** **PVDEKO** **N° Documento:** **P18.02-00**

**Elaborato:** **TAVOLA OPERE DI MITIGAZIONE E COMPENSAZIONE FAS002**

**FOGLIO:** **1 di 1** **SCALA:** **varie** **Nome file:** **PVDEKO-P18.01-00 TAVOLA OPERE DI MITIGAZIONE E COMPENSAZIONE FAS002.pdf**

**Progettazione:** **Progettista:**

Horus Electrolite S.r.l.s Unipersonale  
Centro direzionale Pastena  
Via Rosa Jemma,2 84091 Battipaglia (SA)  
P.IVA 05641980650

Dott. for. Salvatore Pantò  
Via Tripoli 301 - 95021 Aci Castello (CT)  
3337824048 - dottpanto@gmail.com  
P.IVA 02605970876

**Studio Consulenza Ambientale Forestale**

| Rev. | Data Revisione | Descrizione Revisione | Redatto             | Controllato        | Approvato       |
|------|----------------|-----------------------|---------------------|--------------------|-----------------|
| 0    | 14/11/2022     |                       | Dott. For. S. Pantò | Arch. Lamattina A. | Arch. Fasano C. |
|      |                |                       |                     |                    |                 |
|      |                |                       |                     |                    |                 |
|      |                |                       |                     |                    |                 |
|      |                |                       |                     |                    |                 |