


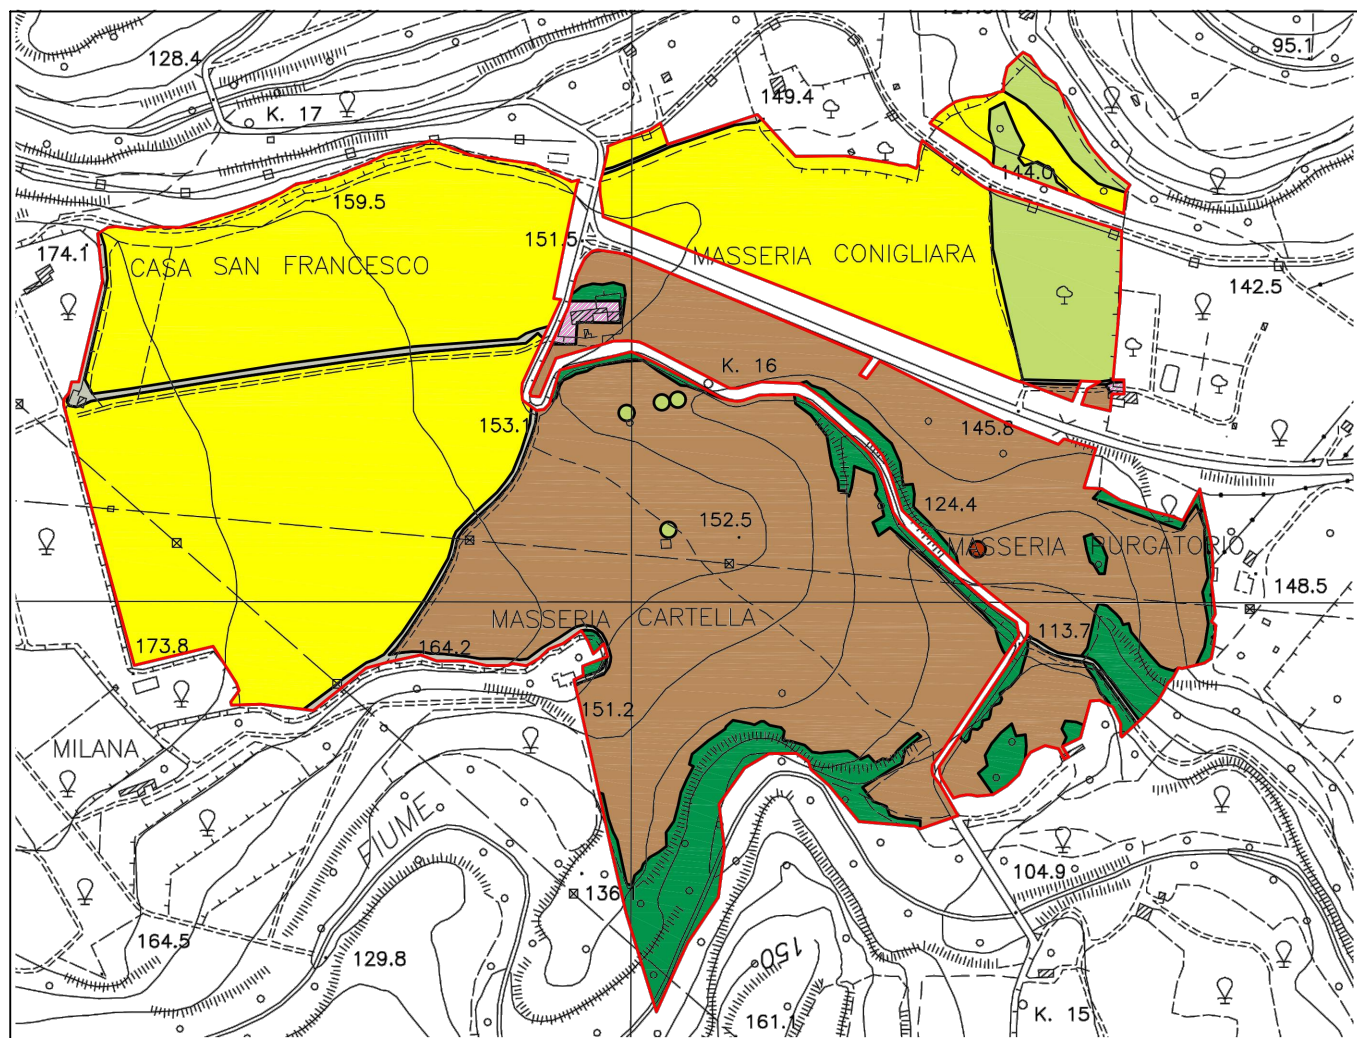
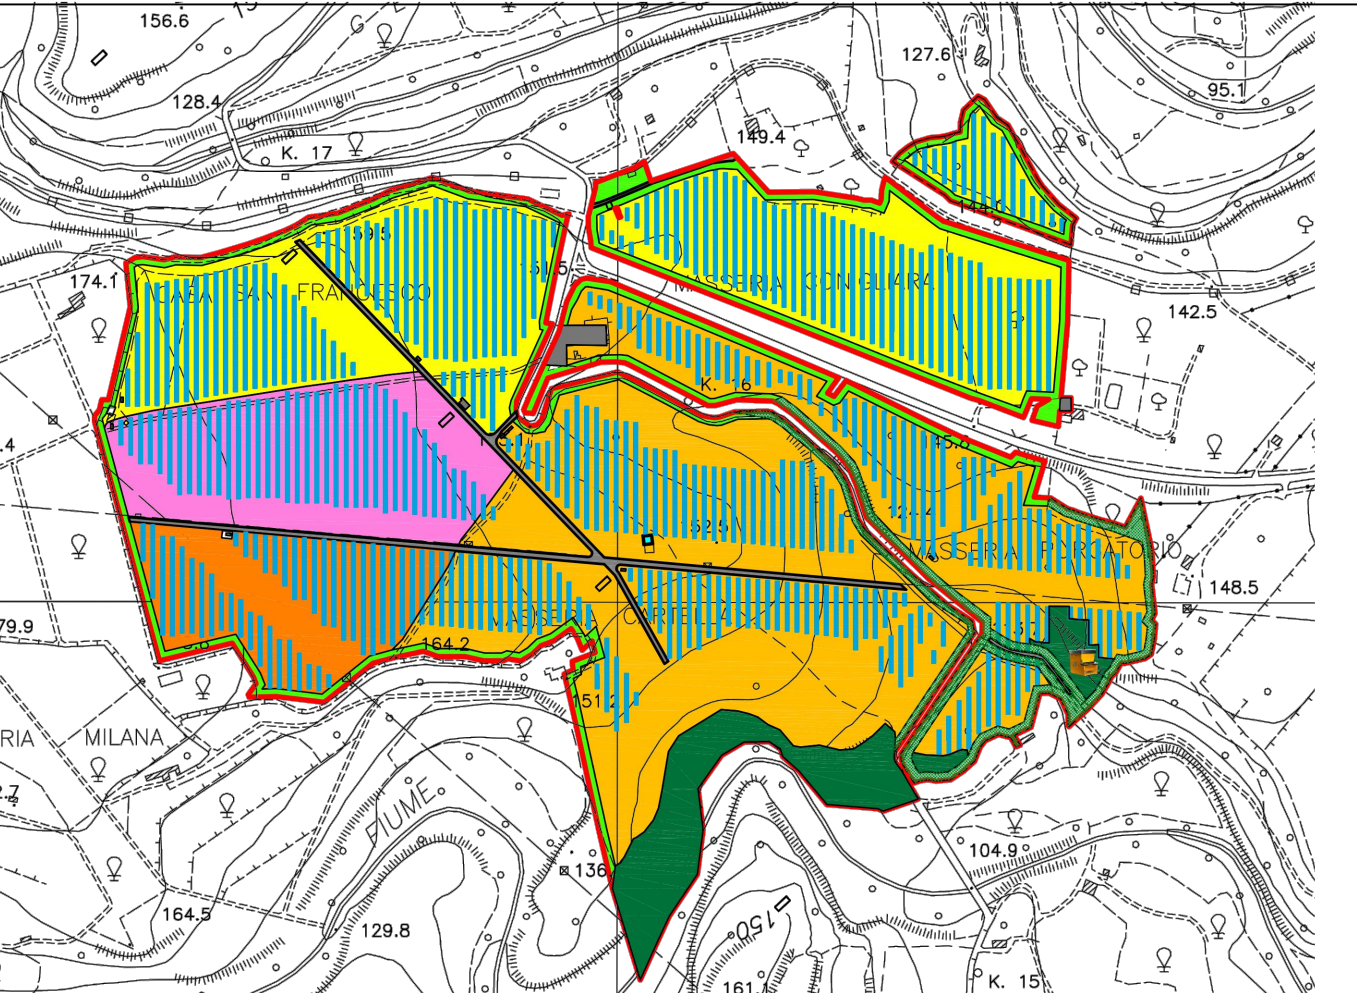
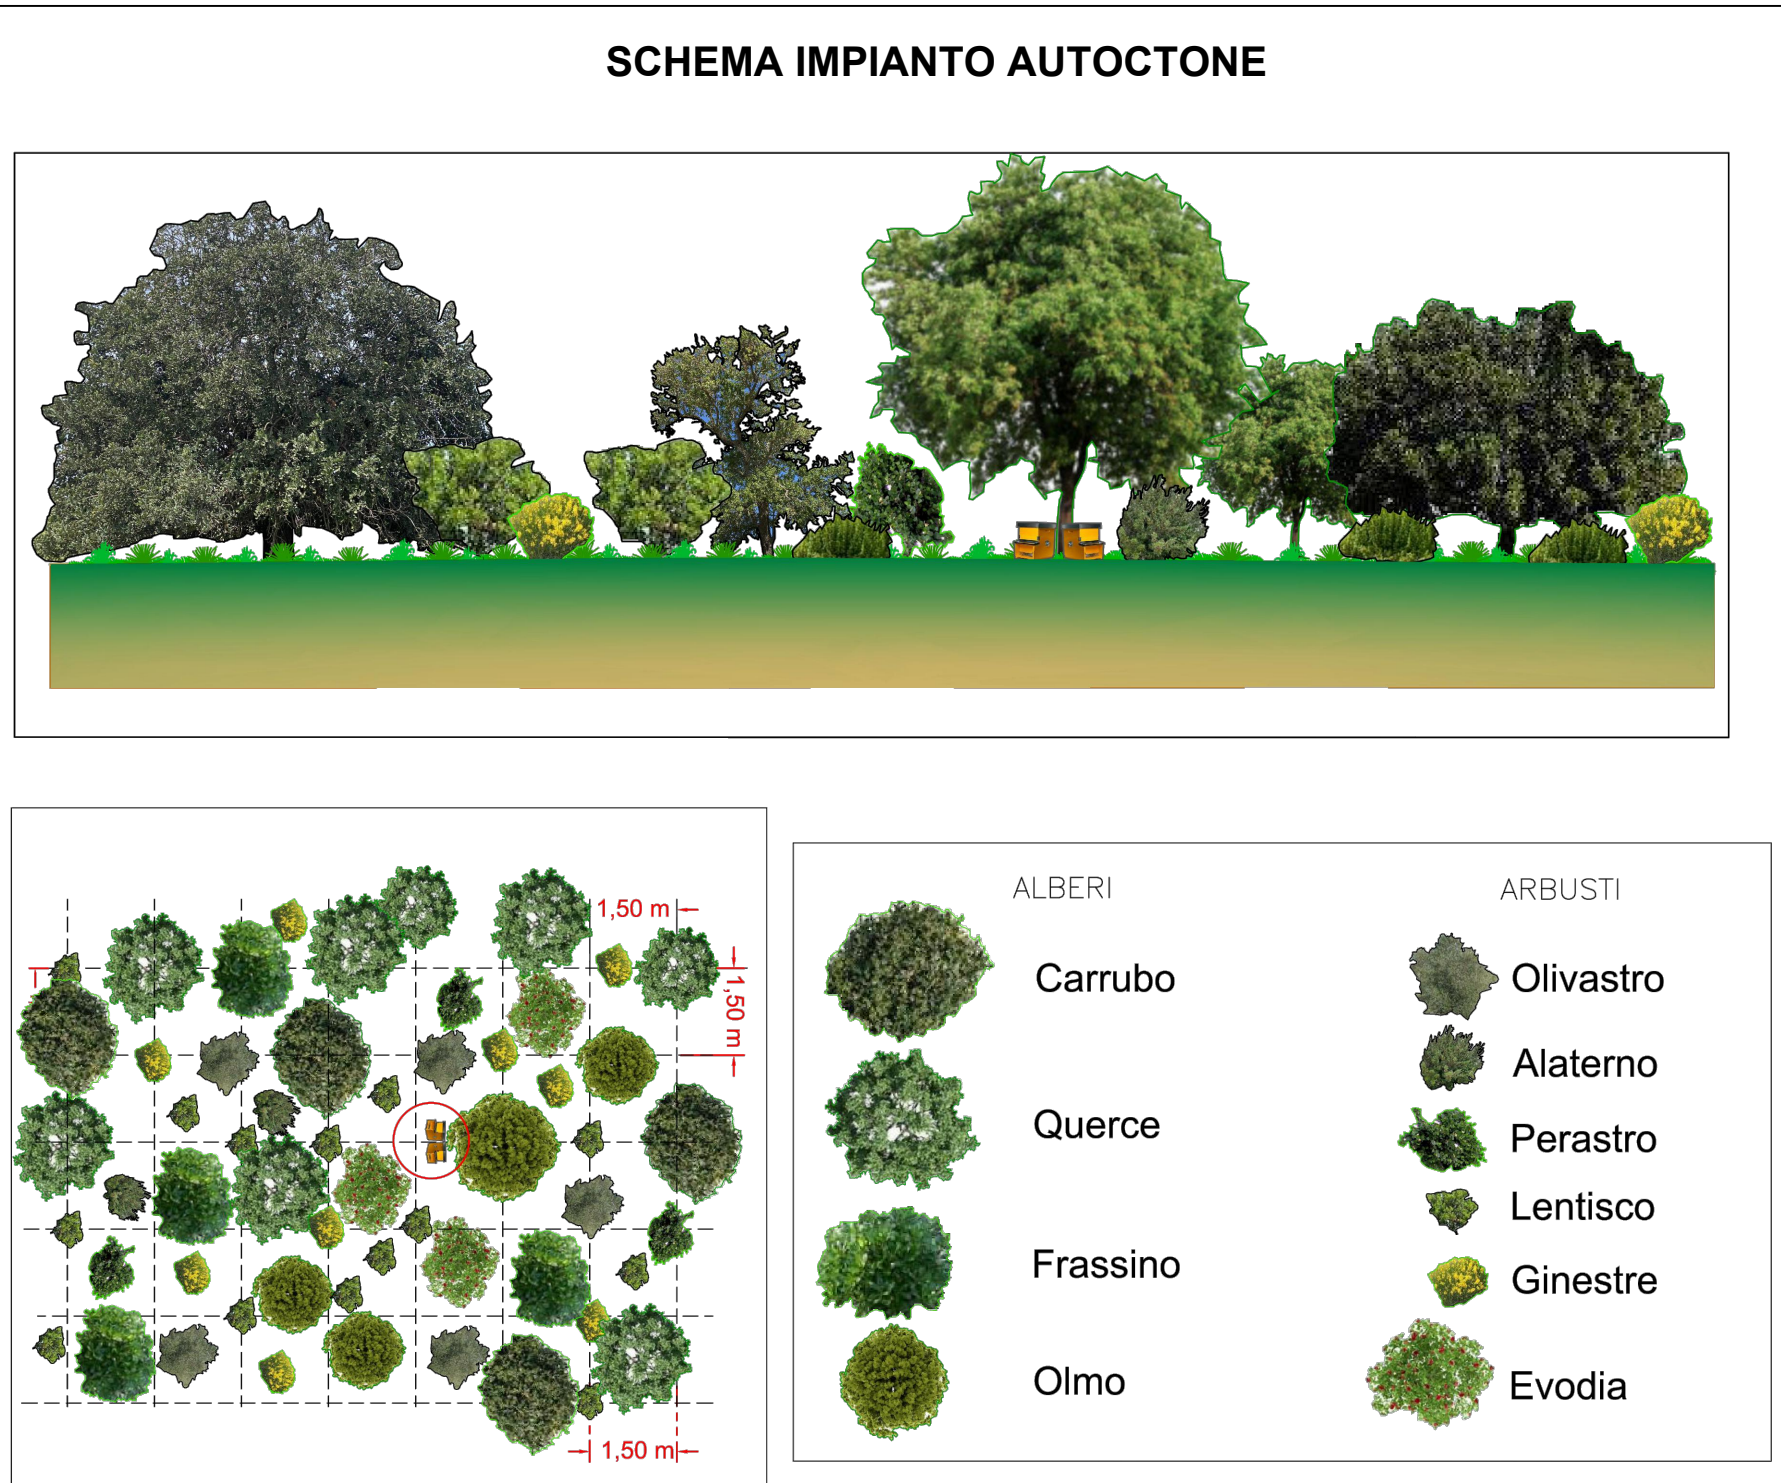
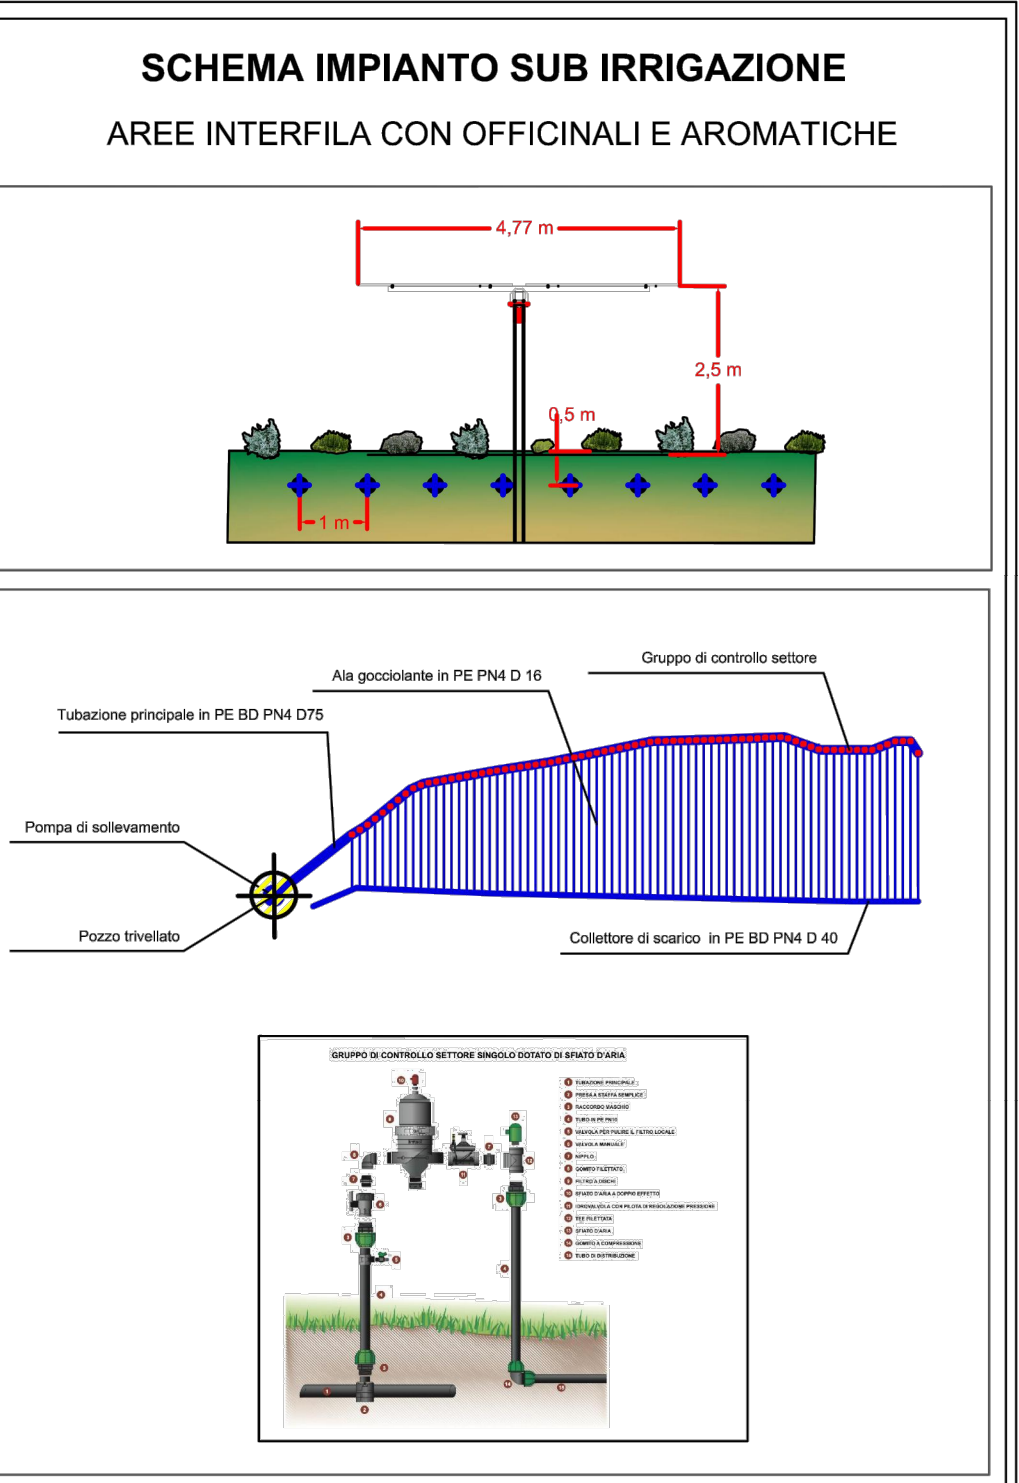
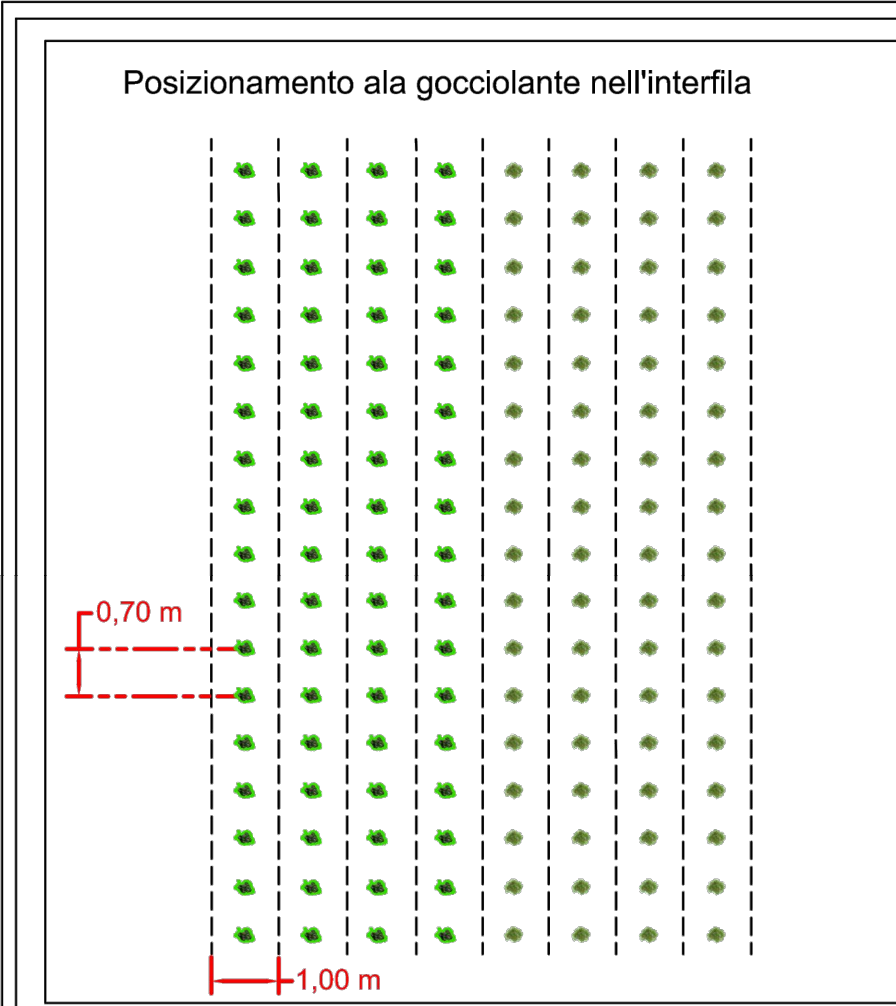
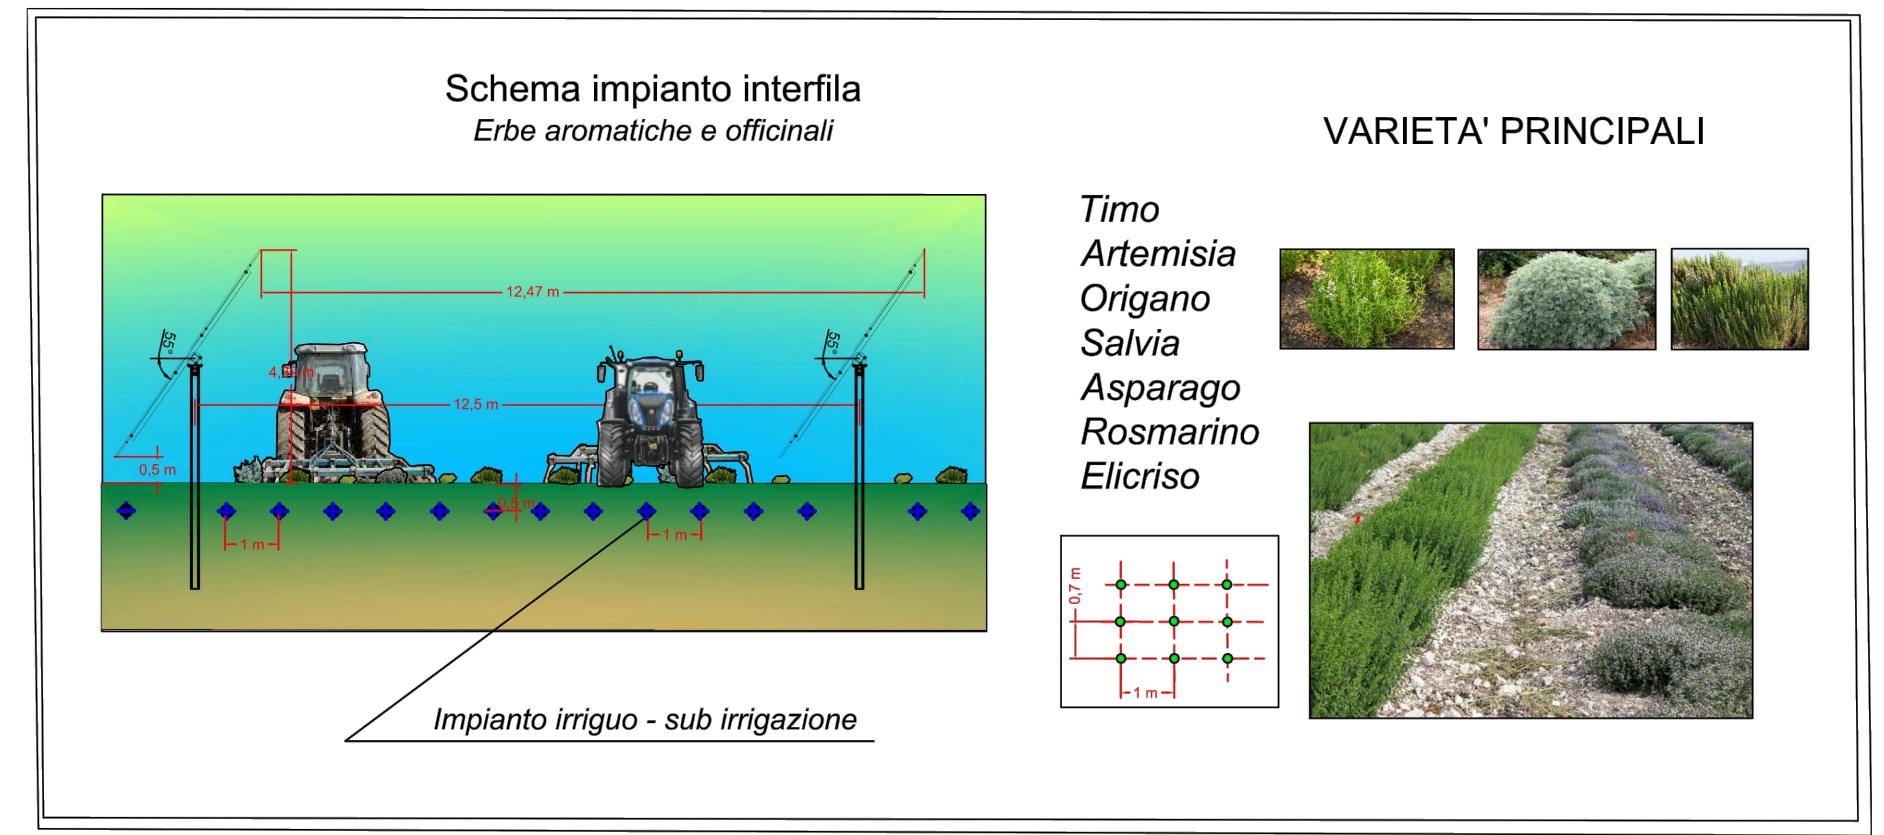


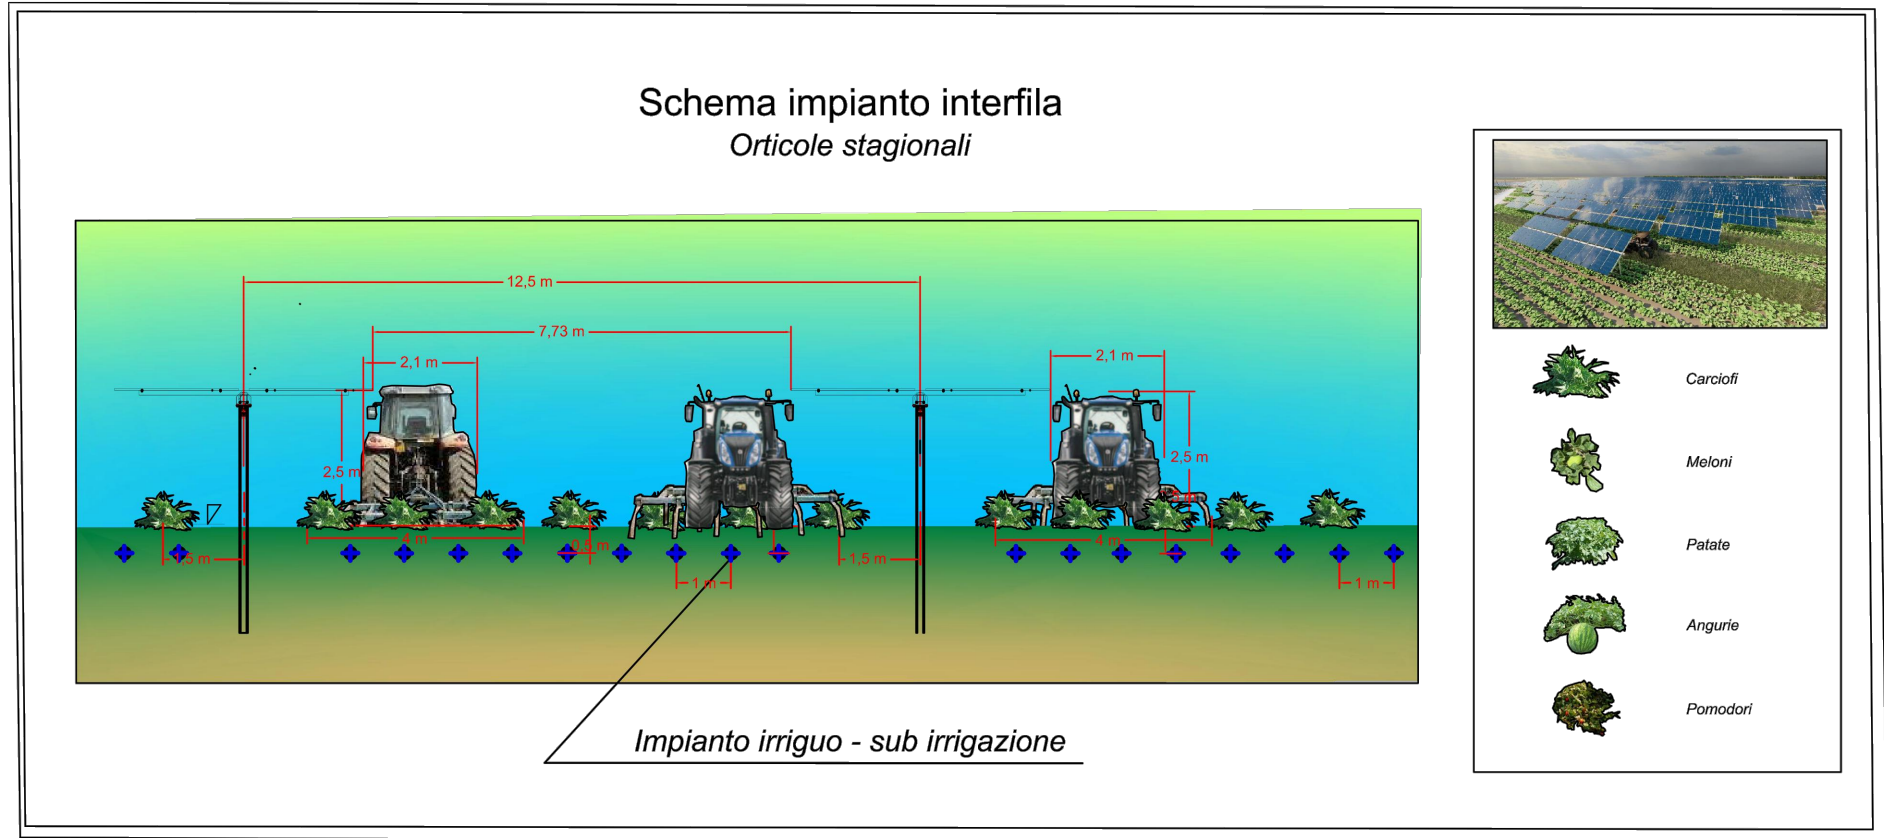

USO EX ANTE FAS001

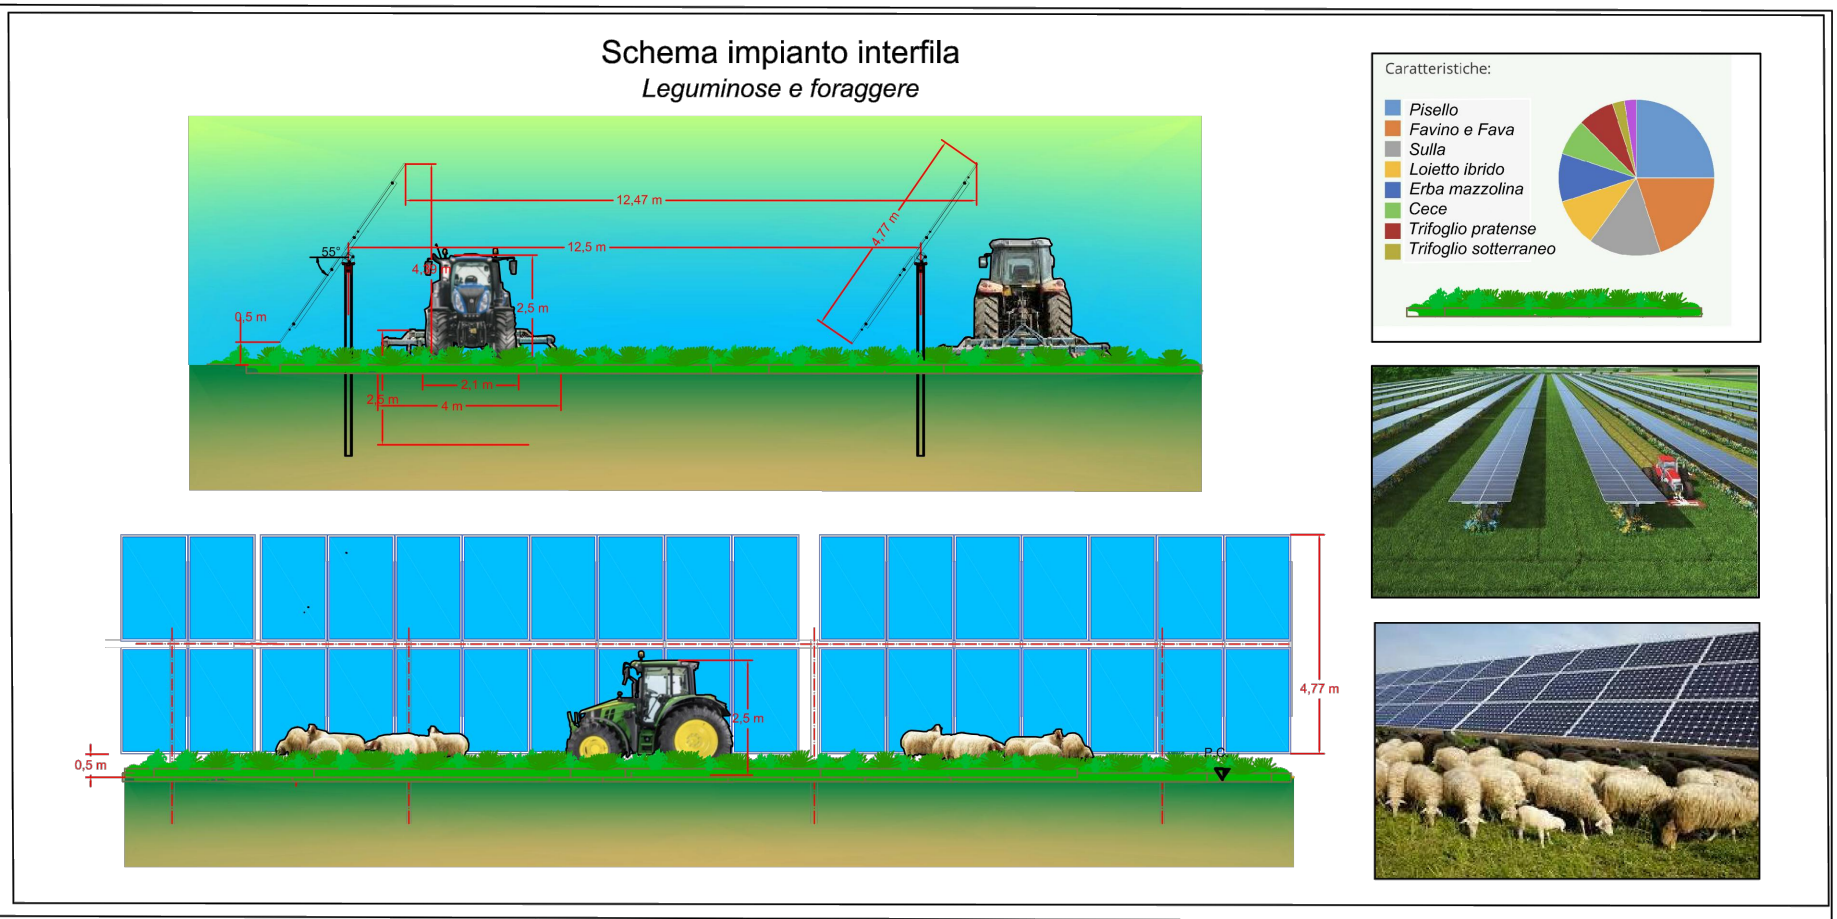

USO EX POST FAS001

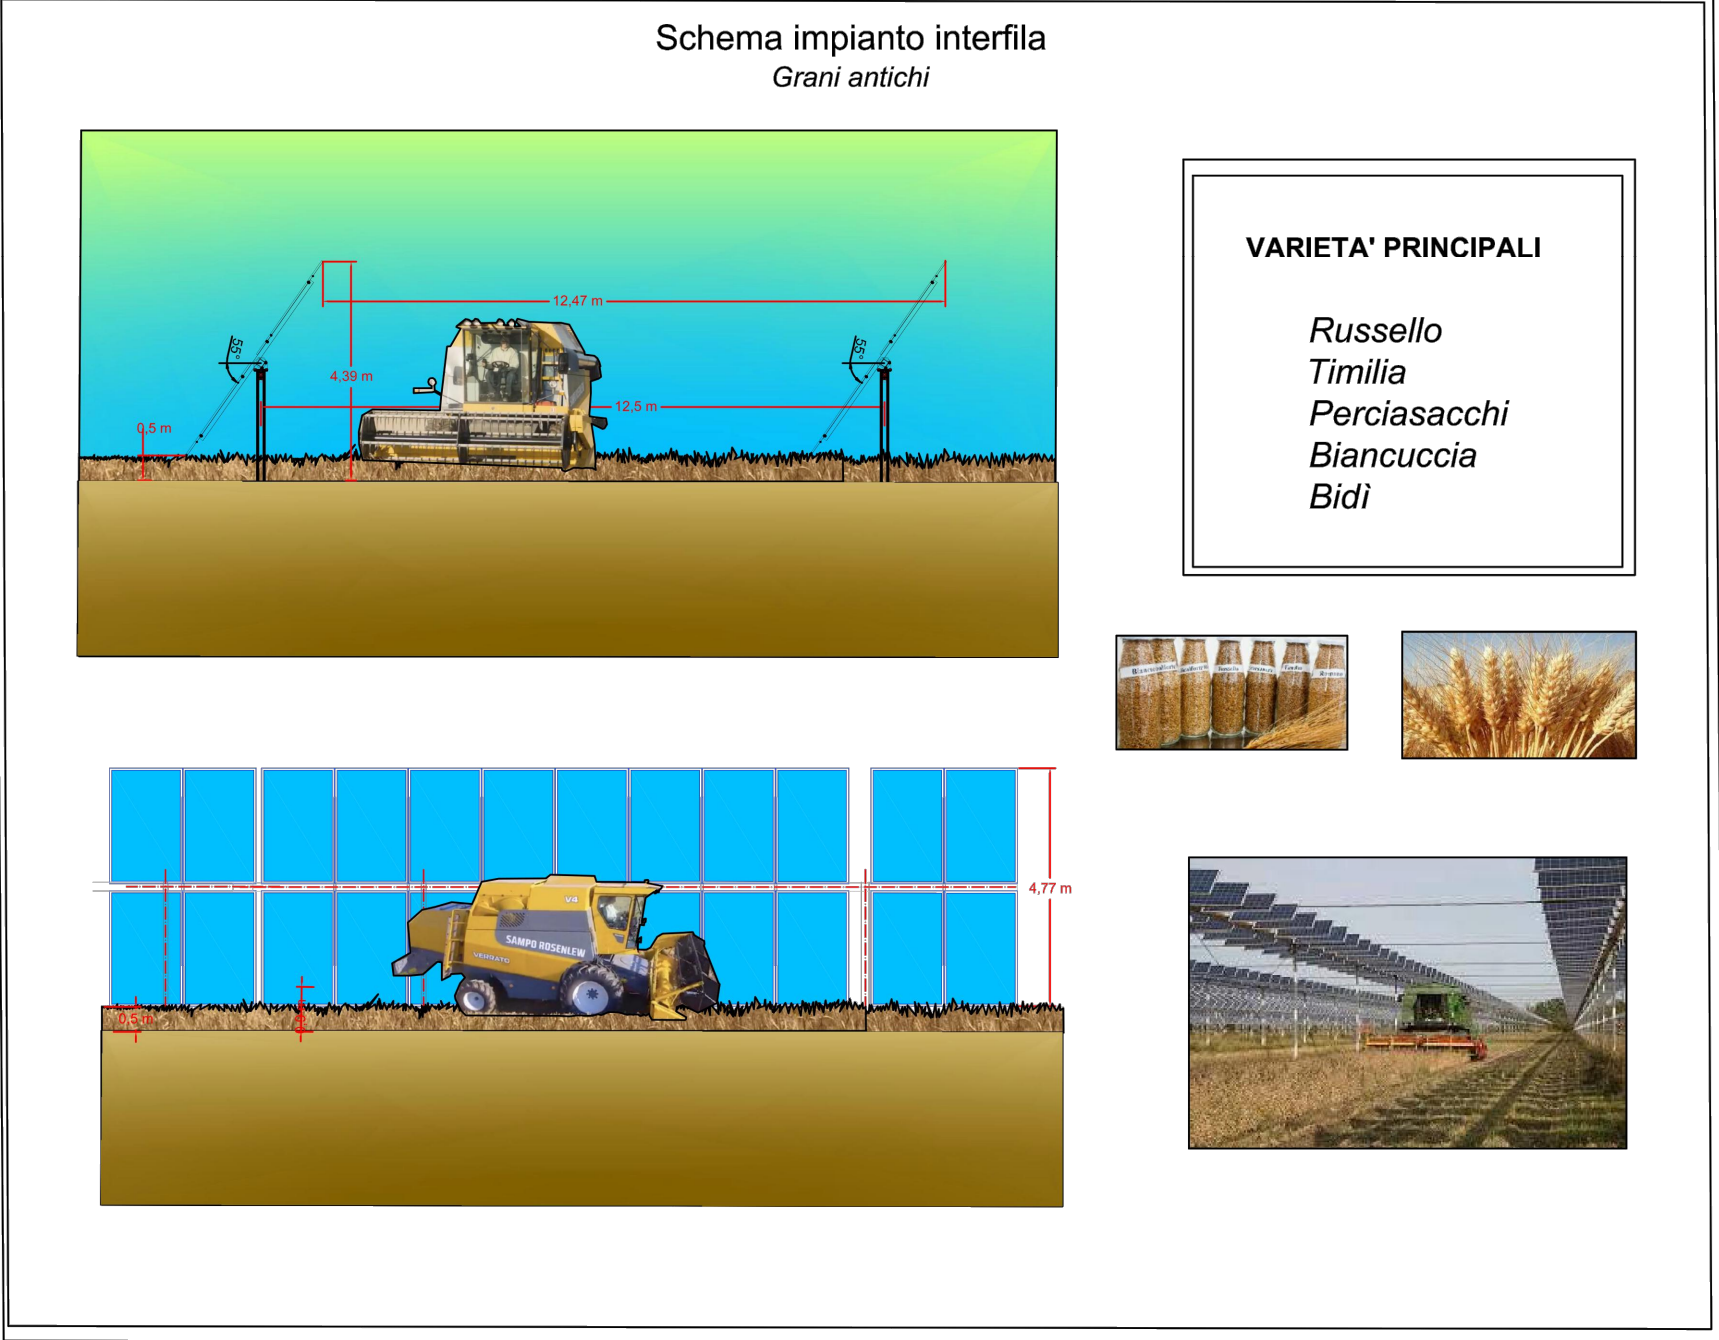

Regione Sicilia **Provincia Siracusa** **Comune di Melilli** **Comune di Carlentini**

RWE

Comittente: **RWE RENEWABLES ITALIA S.R.L.**
via Andrea Doria, 41/G - 00192 Roma
P.IVA/C.F. 06400370968
PEC: rwerenewablesitaliasrl@legalmail.it

TITOLO DEL PROGETTO:
PARCO AGROFOTOVOLTAICO "DEMETRA-KORE"
- Comune di Melilli/Carlentini -

ID PROGETTO: **PVDEKO** **N° Documento:** **P18.01-00**

Elaborato:
TAVOLA OPERE DI MITIGAZIONE E COMPENSAZIONE FAS001

FOGLIO: **1 di 1** **SCALA:** **varie** **Nome file:** **PVDEKO-P18.01-00 TAVOLA OPERE DI MITIGAZIONE E COMPENSAZIONE FAS001.pdf**

Progettazione:
Horus Electrolite S.r.l.s Unipersonale
Centro direzionale Pastena
Via Rosa Jemma, 2 84091 Battipaglia (SA)
P.IVA 05641980650

Progettista:
Dott. for. Salvatore Pantò
Via Tripoli 301 - 95021 Aci Castello (CT)
3337824048 - dottpanto@gmail.com
P.IVA 02605970876

Studio CONSULENZA Ambientale Forestale

Rev.	Data Revisione	Descrizione Revisione	Redatto	Controllato	Approvato
0	14/11/2022		Dott. For. S. Pantò	Arch. Lamattina A.	Arch. Fasano C.