


Legenda

-  Comal Tracker Sigle Axis 2P26 (52 pannelli) - Pannelli JA Solar 560W
-  Comal Tracker Sigle Axis 2P13 (26 pannelli) - Pannelli JA Solar 560W
-  Viabilità interna
-  Fascia di rispetto 150 mt (aree fiumi 150m.- art.142, lett. c., D.lgs. 42/04)
-  Confine impianto
-  Fascia di rispetto da confini (10 metri)
-  Recinzione
-  Fascia di rispetto da caviddoto aereo (50 metri)
-  Cabina Utente
-  Cabina di Consegna MT
-  Cabina Scada
-  Cabina O&M
-  Fascia di Mitigazione
-  Buffer zone
-  Nuova SSE "CARLENTINI"

Particolare distanza tra le stringhe

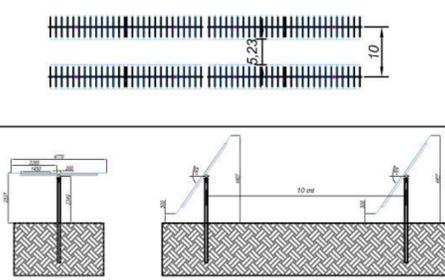


Planimetria Impianto - Individuazione Campo FTV- FAS002



DATI IMPIANTO

NOME IMPIANTO	PARCO AGROFOTOVOLTAICO "DEMETRA-KORE"
LOCALITA'	MELILLI, Loc. Maglitto
PROVINCIA	SIRACUSA
POTENZA IMPIANTO	Campo FTV_FAS002 = 10.395,84 kWp
MODULI	18564 Moduli da 560 Wp
SUP. CAPTANTE	48.103 mq
COORDINATE	LAT 37.260056°N; 15.059564° E
QUOTA	230 s.l.m.
TIPOLOGIA	IMP. FTV TRACKER A INSEGUIMENTO MONOASSIALE
VIABILITA'	SITO RAGGIUNGIBILE MEDIANTE SP 95
AREA IMPIANTO	225.100 mq
DESTINAZIONE URBANISTICA	E - Agricola
ZONA SISMICA	II - Classificazione sismica GURS SICILIA 13/02/04

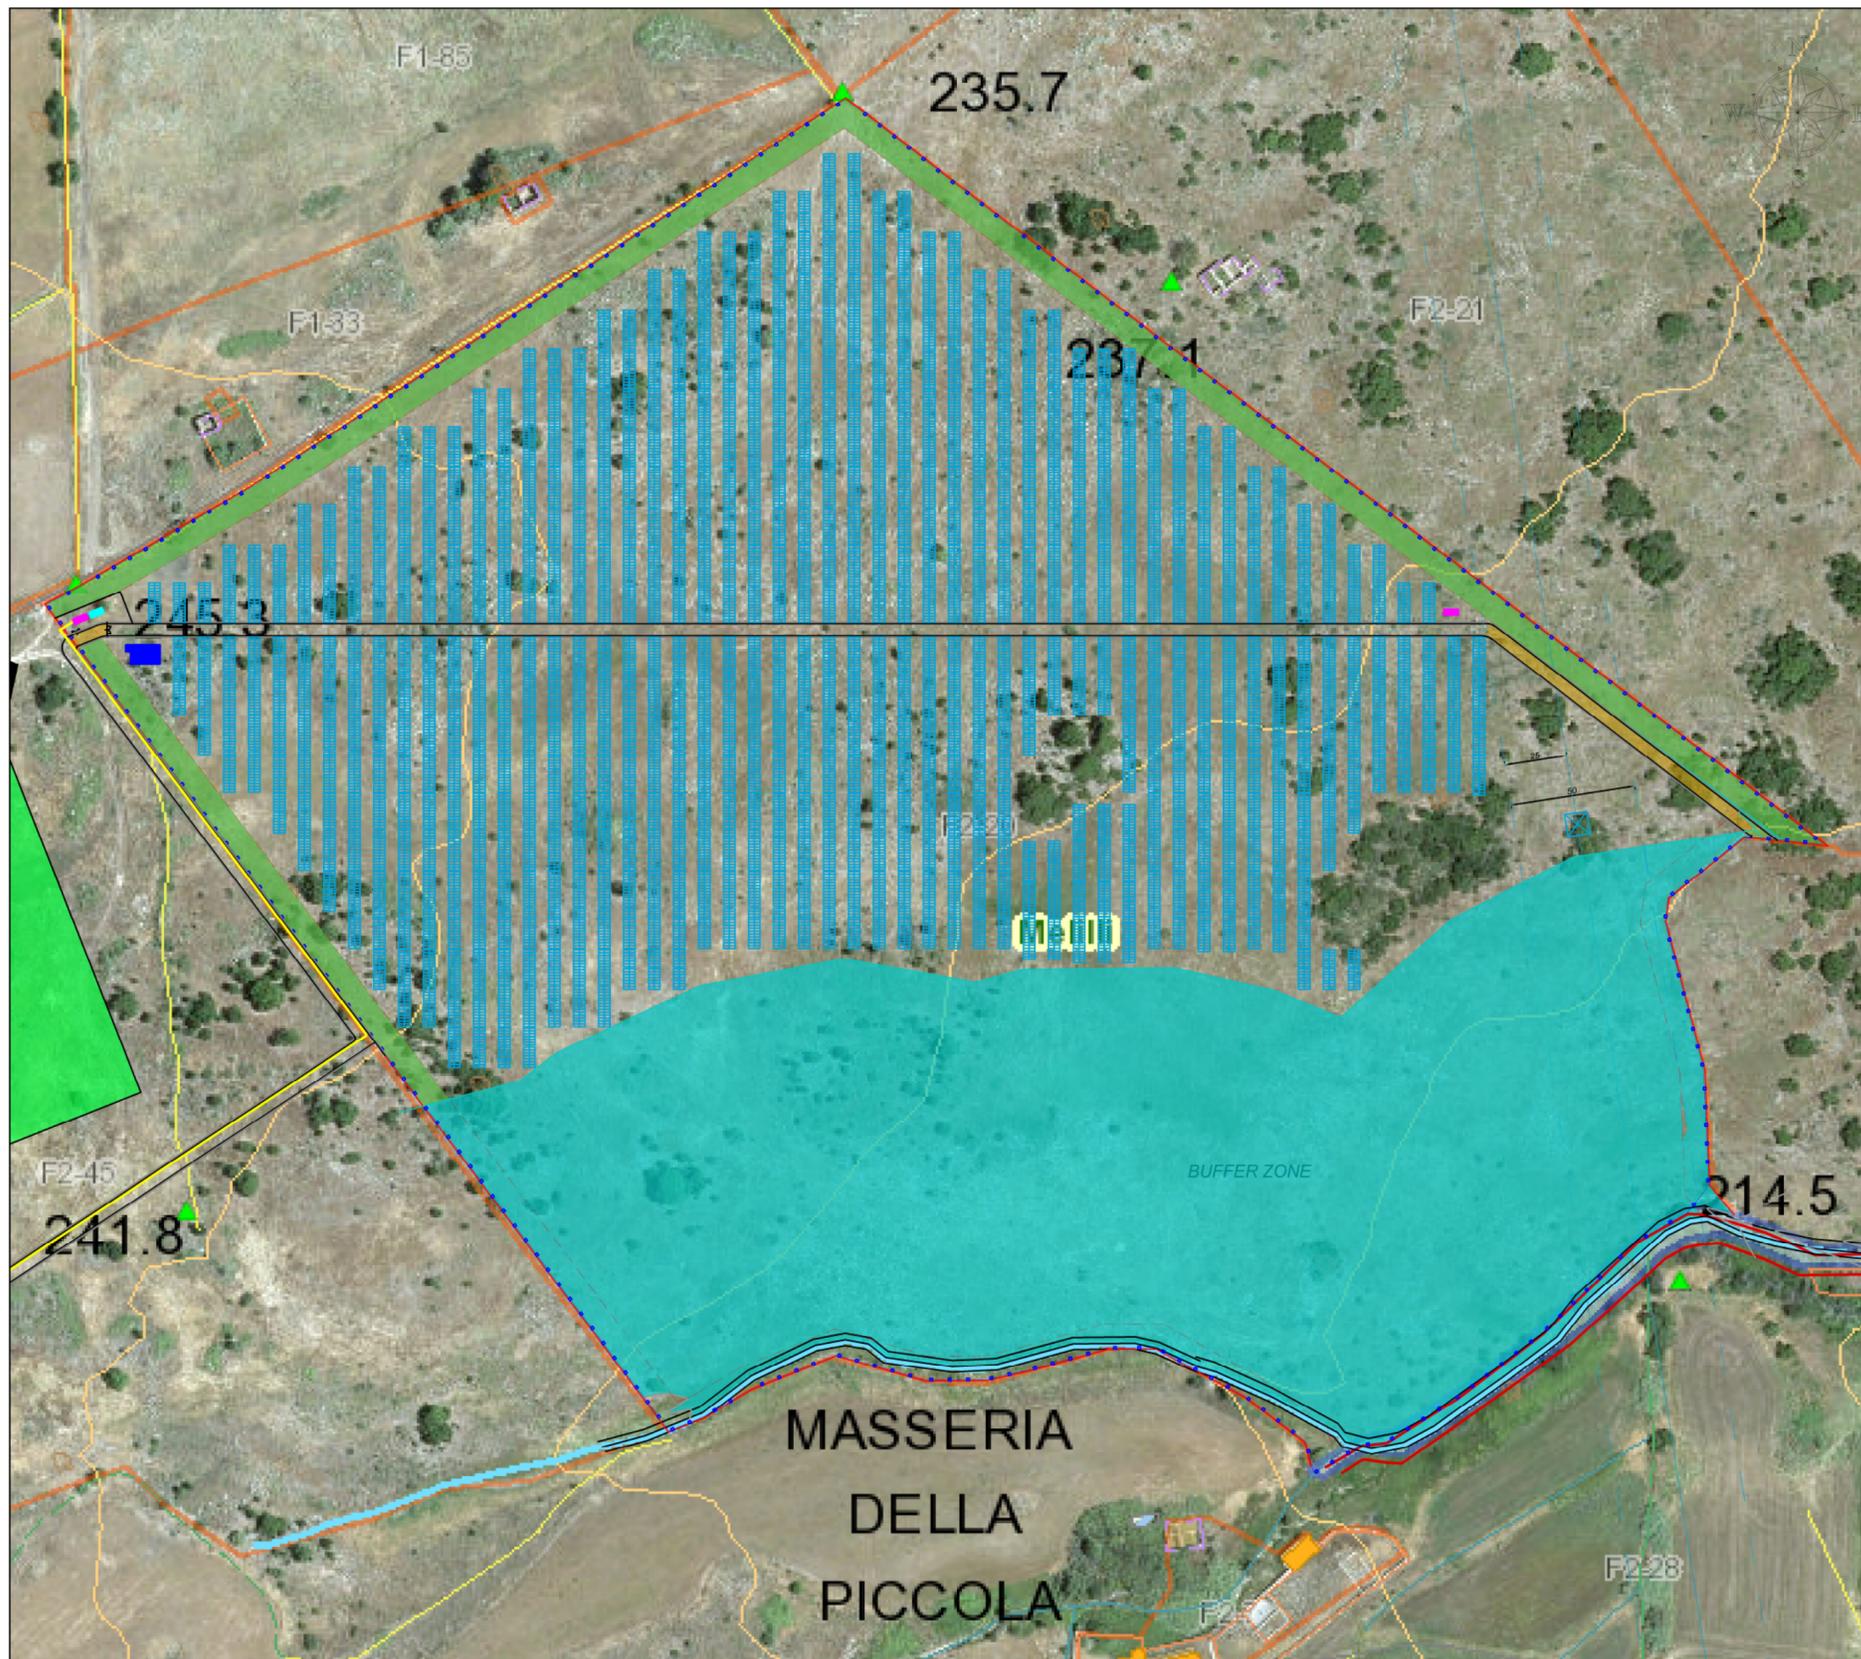

Committente: **RWE** RWE RENEWABLES ITALIA S.R.L.
 via Andrea Doria, 41/G - 00192 Roma
 P.IVA/C.F. 06400370968
 PEC: rwerenewablesitaliasrl@legalmail.it

Titolo del Progetto:
PARCO AGROFOTOVOLTAICO "DEMETRA-KORE"
 - Comune di Melilli/Carlentini -

ID PROGETTO: **PVDEKO** N° Documento: **P17.02-00**

Elaborato:
LAYOUT IMPIANTO - FAS002

FOGLIO: 1 di 1 SCALA: 1:2000 Nome file: PVDEKO-P17.02-00 LAYOUT Impianto_FAS002.pdf

Progettazione:
 Horus Electrolite S.r.l.s Unipersonale
 Centro direzionale Pastena
 Via Rosa Jemma,2 84091
 Battipaglia (SA)
 P.IVA 05641980650

Progettista:
 Arch.Fasano Ciro
 Via Pozzillo 4 - 84036 Sala Consilina (SA)
 C.F. FSNCRI68E20G793N
 P.IVA 03607690652

Rev.	Data Revisione	Descrizione Revisione	Redatto	Controllato	Approvato
0	18/01/2023		Arch. Lamattina A.	Ing. Priore T.	Arch. Fasano C.