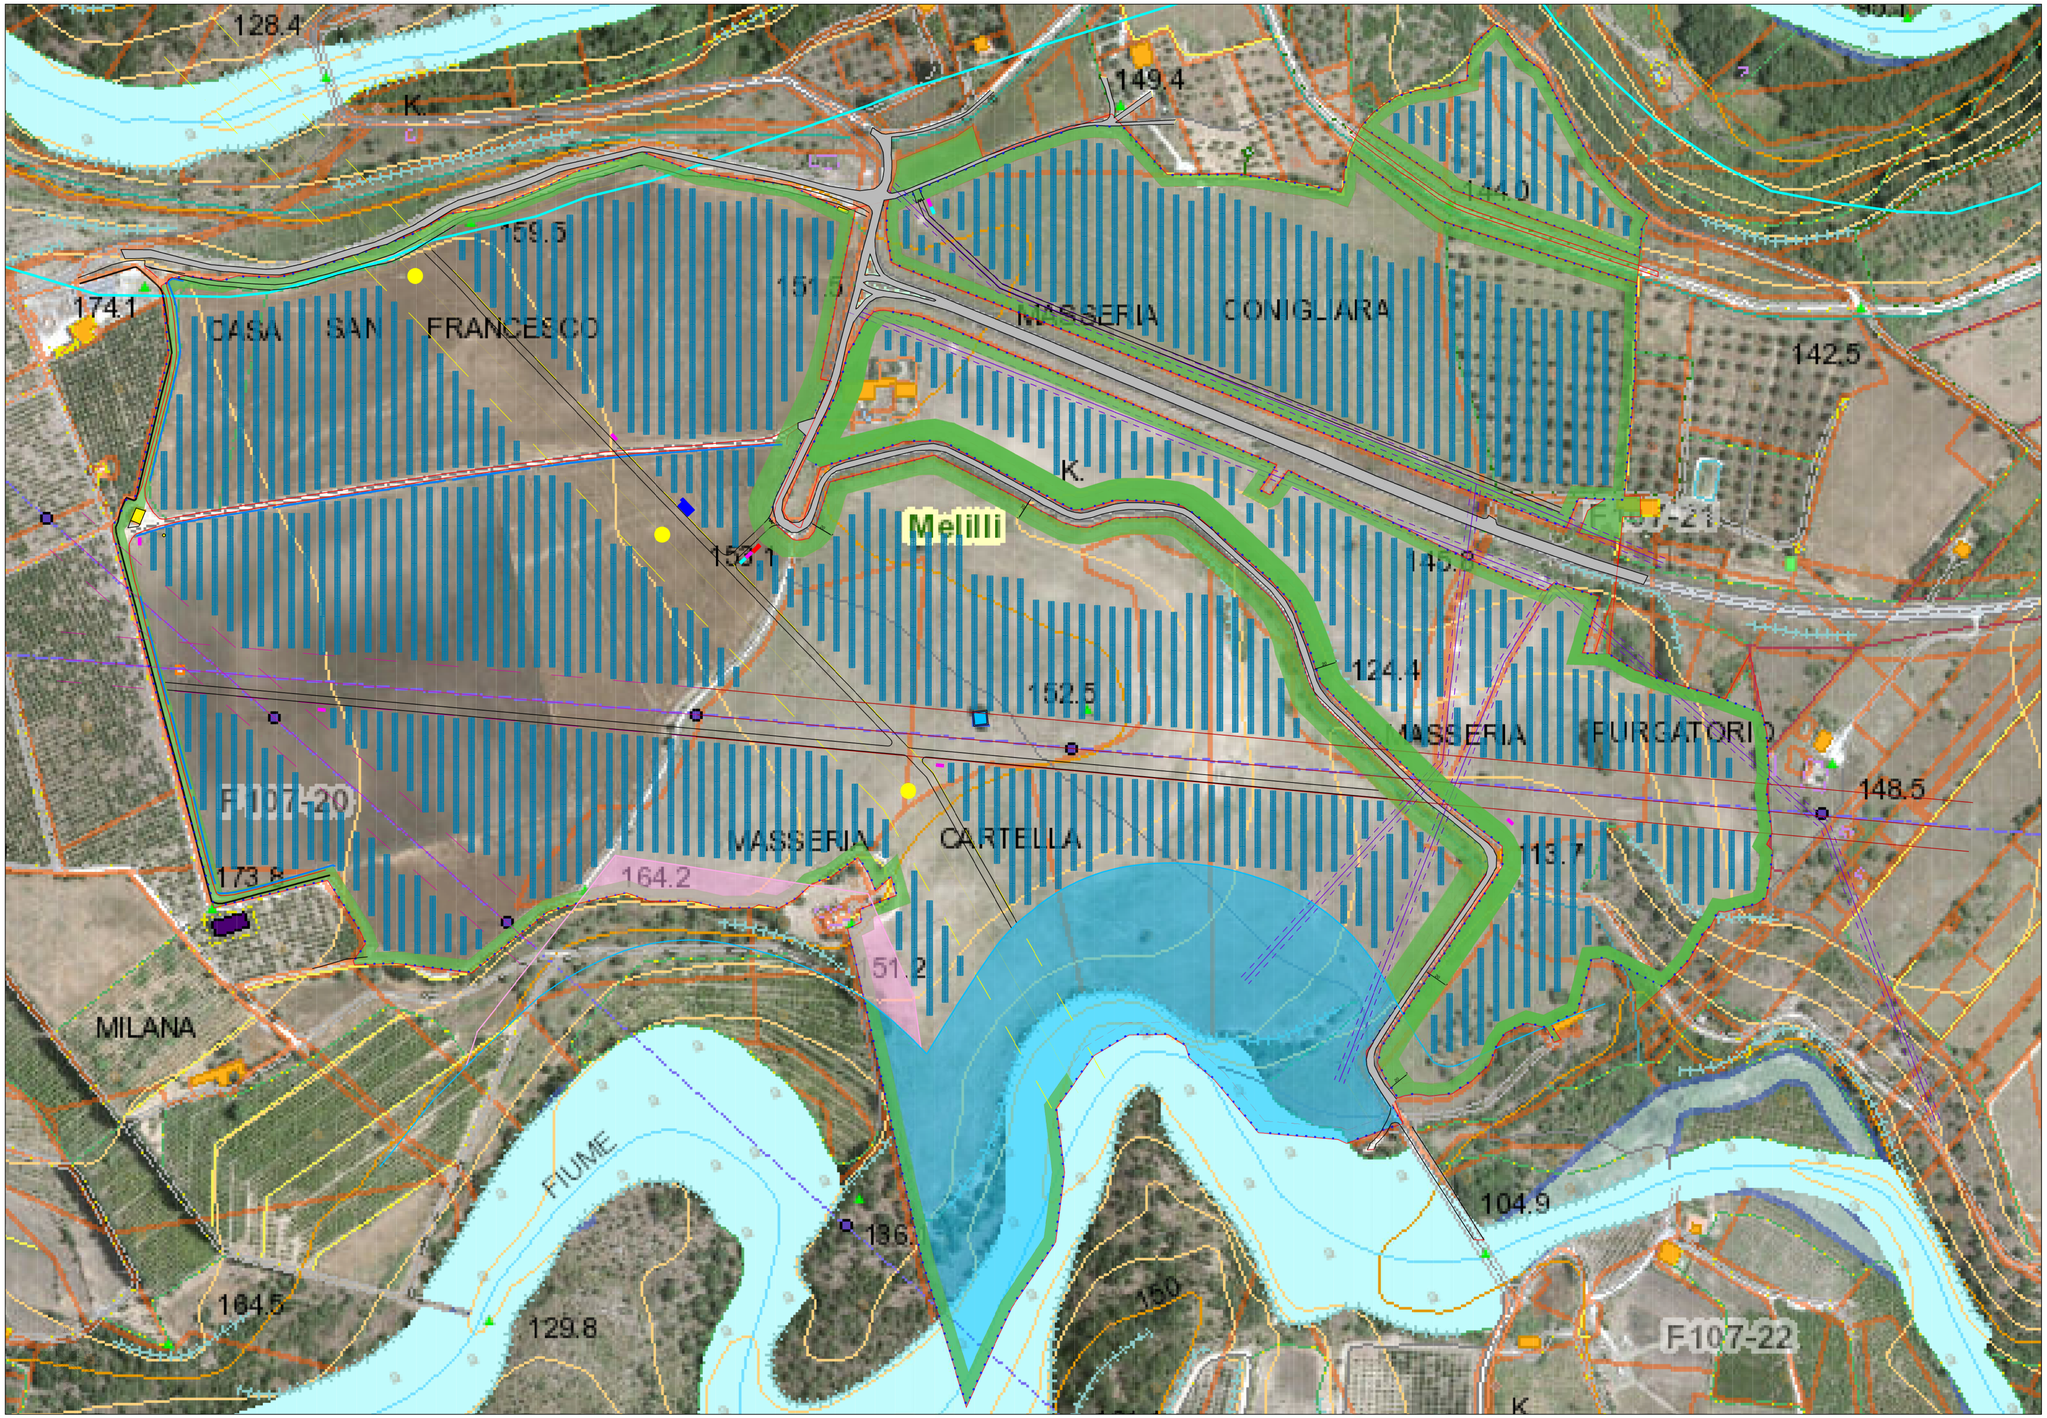

Legenda

- *Comal Tracker Sigle Axis 3P26 (52 pannelli) - Pannelli JA Solar 560W*
- *Comal Tracker Sigle Axis 3P13 (25 pannelli) - Pannelli JA Solar 560W*
- *Viabilità interna*
- *Fascia di rispetto 150 mt (aree fiumi 150s.- art.142, lett. c., D.lgs. 42/04)*
- *Fascia di rispetto 'aree tutelate - art.134, lett. c. D.lgs. 42/04)*
- *Confine impianto*
- *Fascia di rispetto da confini (10 metri)*
- *Fascia di rispetto da strada provinciale (20 metri)*
- *Recinzione*
- *Fascia di rispetto da cavidotto aereo (50 metri)*
- *Fascia di rispetto da cavidotto aereo (22/18 metri)*
- *Fascia di rispetto da cavidotto aereo (4 metri)*
- *Cabina Utente*
- *Cabina di Consegna MT*
- *Cabina Scada*
- *Cabina O&M*
- *Fascia di Mitigazione*
- *Buffer zone*

Particolare distanza tra le stringhe

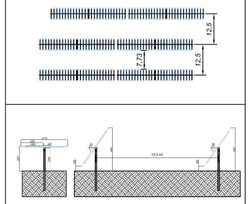

Planimetria Impianto - Individuazione Campo FTV- FAS001

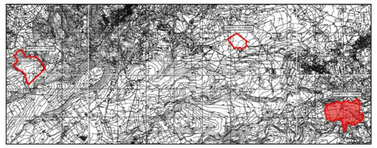

DATI IMPIANTO	
NOME IMPIANTO	*PARCO AGROFOTOVOLTAICO "DEMETRA-KORE"*
LOCALITA'	*MELILLI, Contrada San Francesco*
PROVINCIA	*SIRACUSA*
POTENZA IMPIANTO	*Campo FTV_FAS001 = 30.576 kWp*
MODULI	*54600 Moduli da 560 Wp*
SUP. CAPTANTE	*141.479 mq*
COORDINATE	*LAT 37.236490°N; 15.099766° E*
QUOTA	*150 s.l.m.*
TIPOLOGIA	*IMP. FTV TRACKER A INSEGUIMENTO MONOASSIALE*
VIABILITA'	*SITO RAGGIUNGIBILE MEDIANTE SP 95*
AREA IMPIANTO	*805.322 mq*
DESTINAZIONE URBANISTICA	*E - Agricola*
ZONA SISMICA	*II - Classificazione sismica GURS SICILIA 13/02/04*

Regione Sicilia | **Provincia Siracusa** | **Comune di Melilli** | **Comune di Carlentini**

Committente:

RWE

RWE RENEWABLES ITALIA S.R.L.
via Andrea Doria, 41/G - 00192 Roma
P.IVA/C.F. 06403710968
PEC: rwerenewablesitaliasrl@legalmail.it

Titolo del Progetto:

PARCO AGROFOTOVOLTAICO "DEMETRA-KORE"

- Comune di Melilli/Carlentini -

ID PROGETTO	*N° Documento:*
PVDEKO	**P17.01-00**

Elaborato:

LAYOUT IMPIANTO - FAS001

FOGLIO:	**1 di 1**	*SCALA:*	*1:2000*	*Nome file:*	*PVDEKO-P17.02-00 LAYOUT Impianto_FAS001.pdf*

Progettazione:

Horus Electrolite S.r.l.s Unipersonale
Centro direzionale Pastena
Via Rosa Jemma,2 84091
Battipaglia (SA)
P.IVA 05641980650

Progettista:

Arch.Fasano Ciro
Via Pozzillo 4 - 84036 Sala Consilina (SA)
C.F. FSNCRI68E20G793N
P.IVA 03607690652

Firmato digitalmente da: FASANO CIRO
Data: 02/05/2023 12:18:12

Rev.	*Data Revisione*	*Descrizione Revisione*	*Redatto*	*Controllato*	*Approvato*
0	*18/01/2023*		*Arch. Lamattina A.*	*Ing. Priore T.*	*Arch. Fasano C.*