


Legenda

- Area impianto
- Cavidotto di connessione
- Ingombro Pannelli fotovoltaici
- Sottostazione SSE Carlentini
- Nuova SS Utente

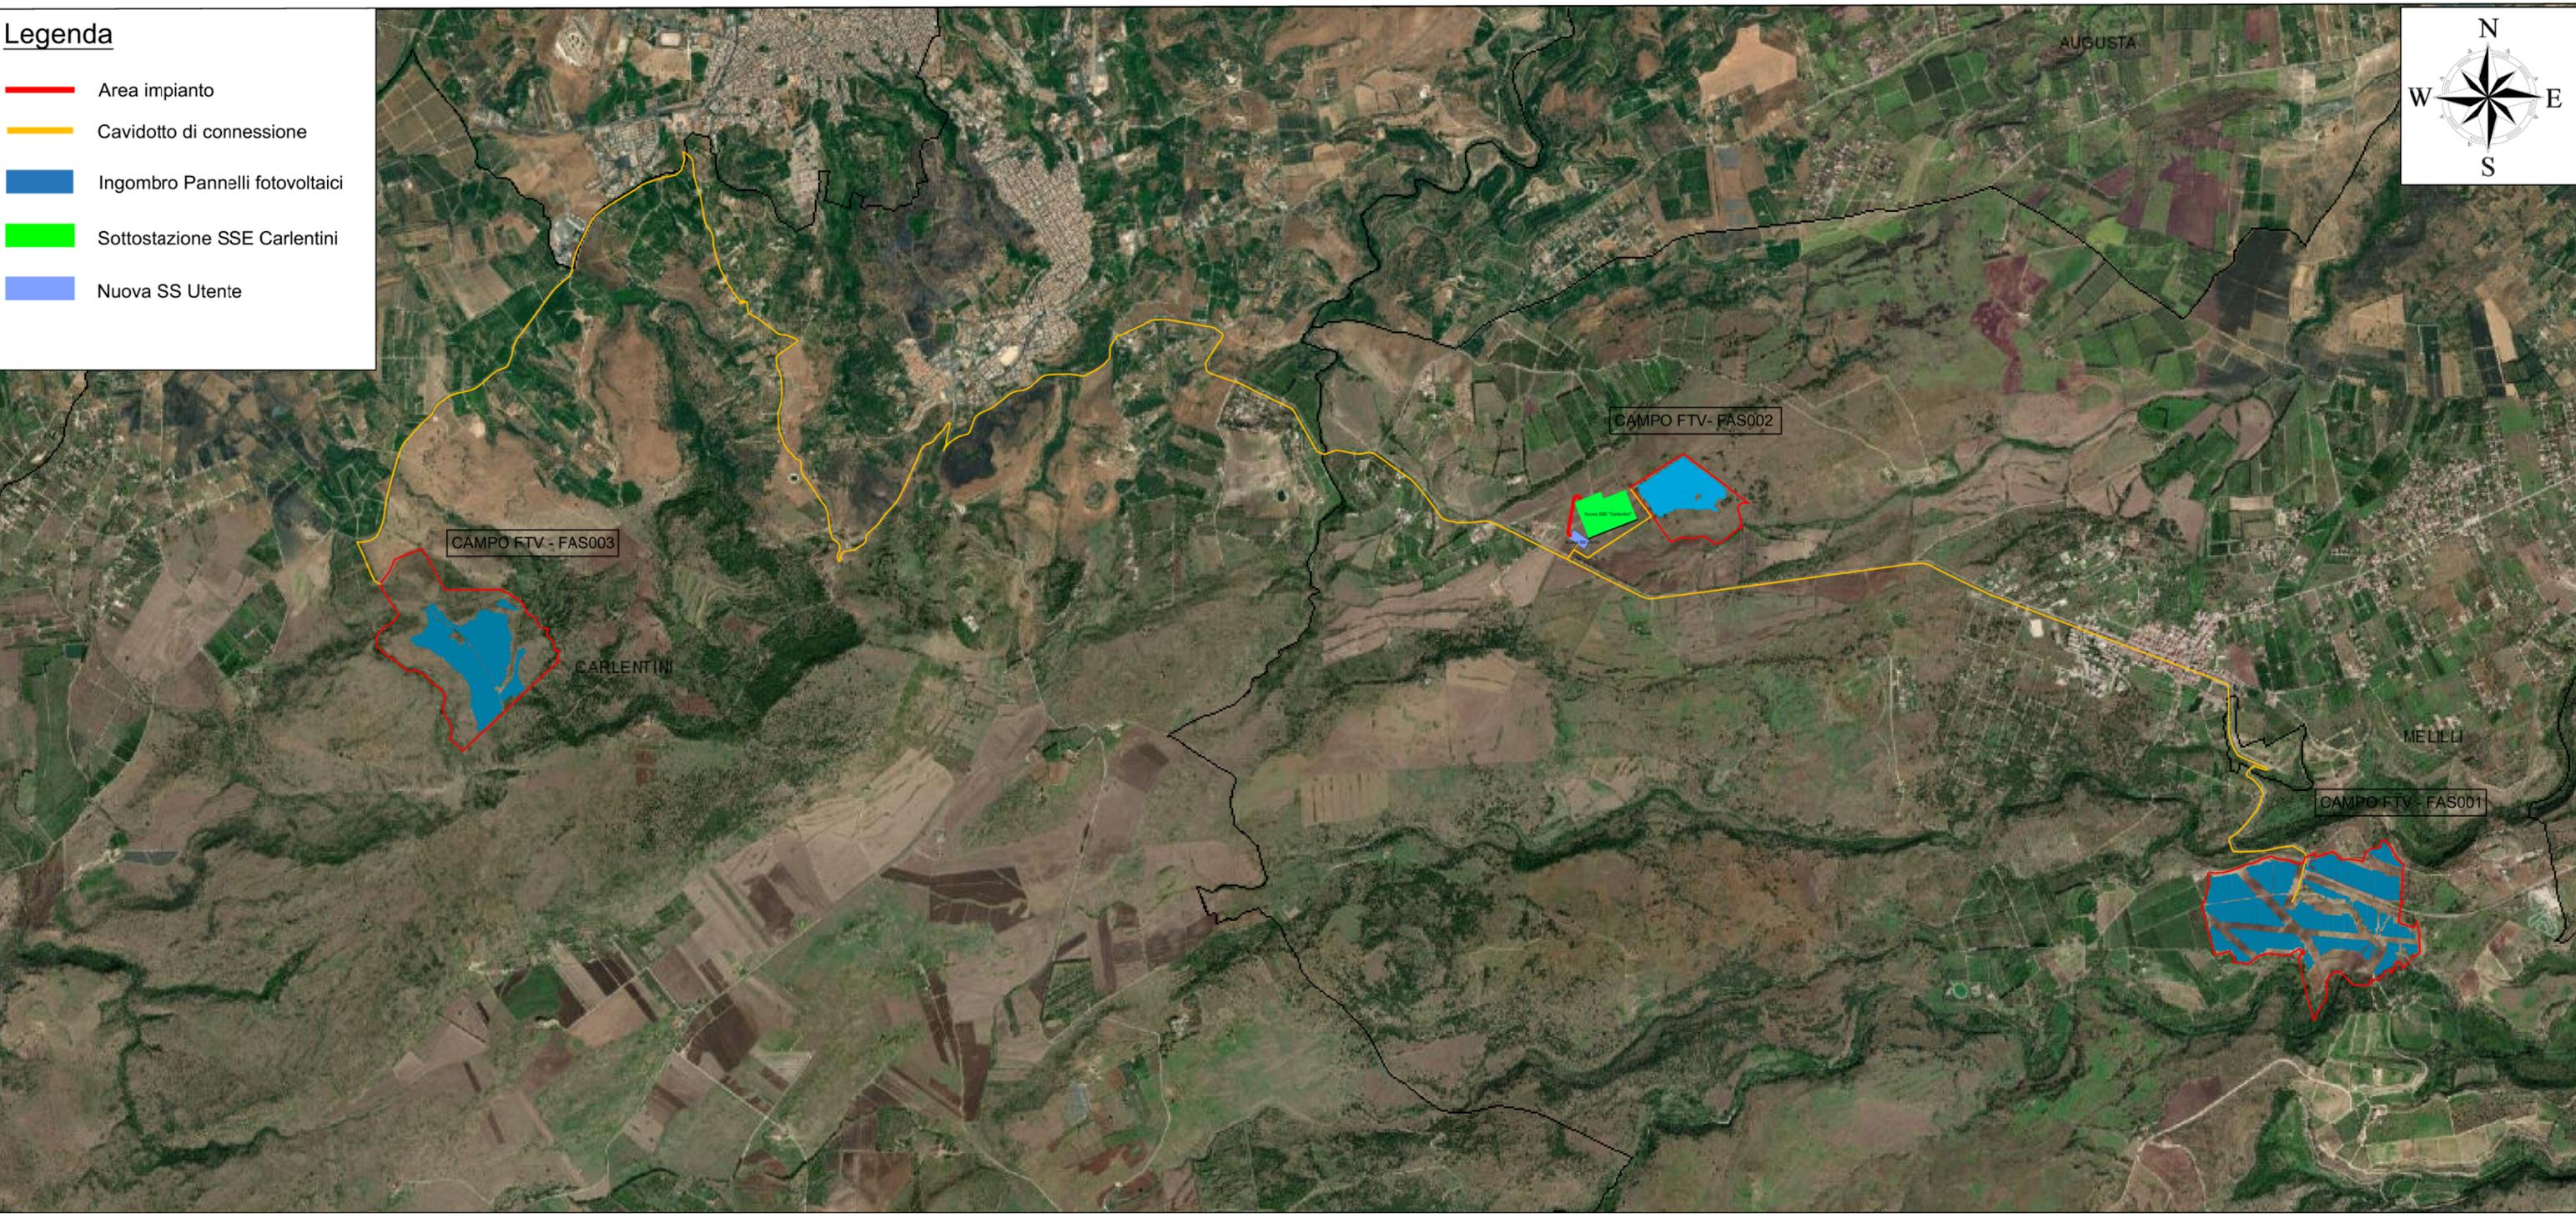

Committente: **RWE**
 RWE RENEWABLES ITALIA S.R.L.
 via Andrea Doria, 41/G - 00192 Roma
 P.IVA/C.F. 06400370968
 PEC: rwerenewablesitaliasrl@legalmail.it

Titolo del Progetto:
PARCO AGROFOTOVOLTAICO "DEMETRA-KORE"
 - Comune di Melilli/Carlentini -

ID PROGETTO	PVDEKO	N° Documento:	P13.01-00
-------------	---------------	---------------	------------------

Elaborato:
INQUADRAMENTO GENERALE ORTOFOTO

FOGLIO:	1 di 1	SCALA:	1:25000	Nome file:	PVDEKO-P13.01-00 Inquadramento generale Ortofoto.pdf
---------	---------------	--------	---------	------------	--

Progettazione: Horus Electrolite S.r.l.s Unipersonale Centro direzionale Pastena Via Rosa Jemma,2 84091 Battipaglia (SA) P.IVA 05641980650	Progettista: Arch.Fasano Ciro Via Pozzillo 4 - 84036 Sala Consilina (SA) C.F. FSNCR168E20G793N P.IVA 03607690652
--	---

Rev.	Data Revisione	Descrizione Revisione	Redatto	Controllato	Approvato
0	20/10/2022		Ing. Priore T.	Arch. Lamatina A.	Arch. Fasano C.