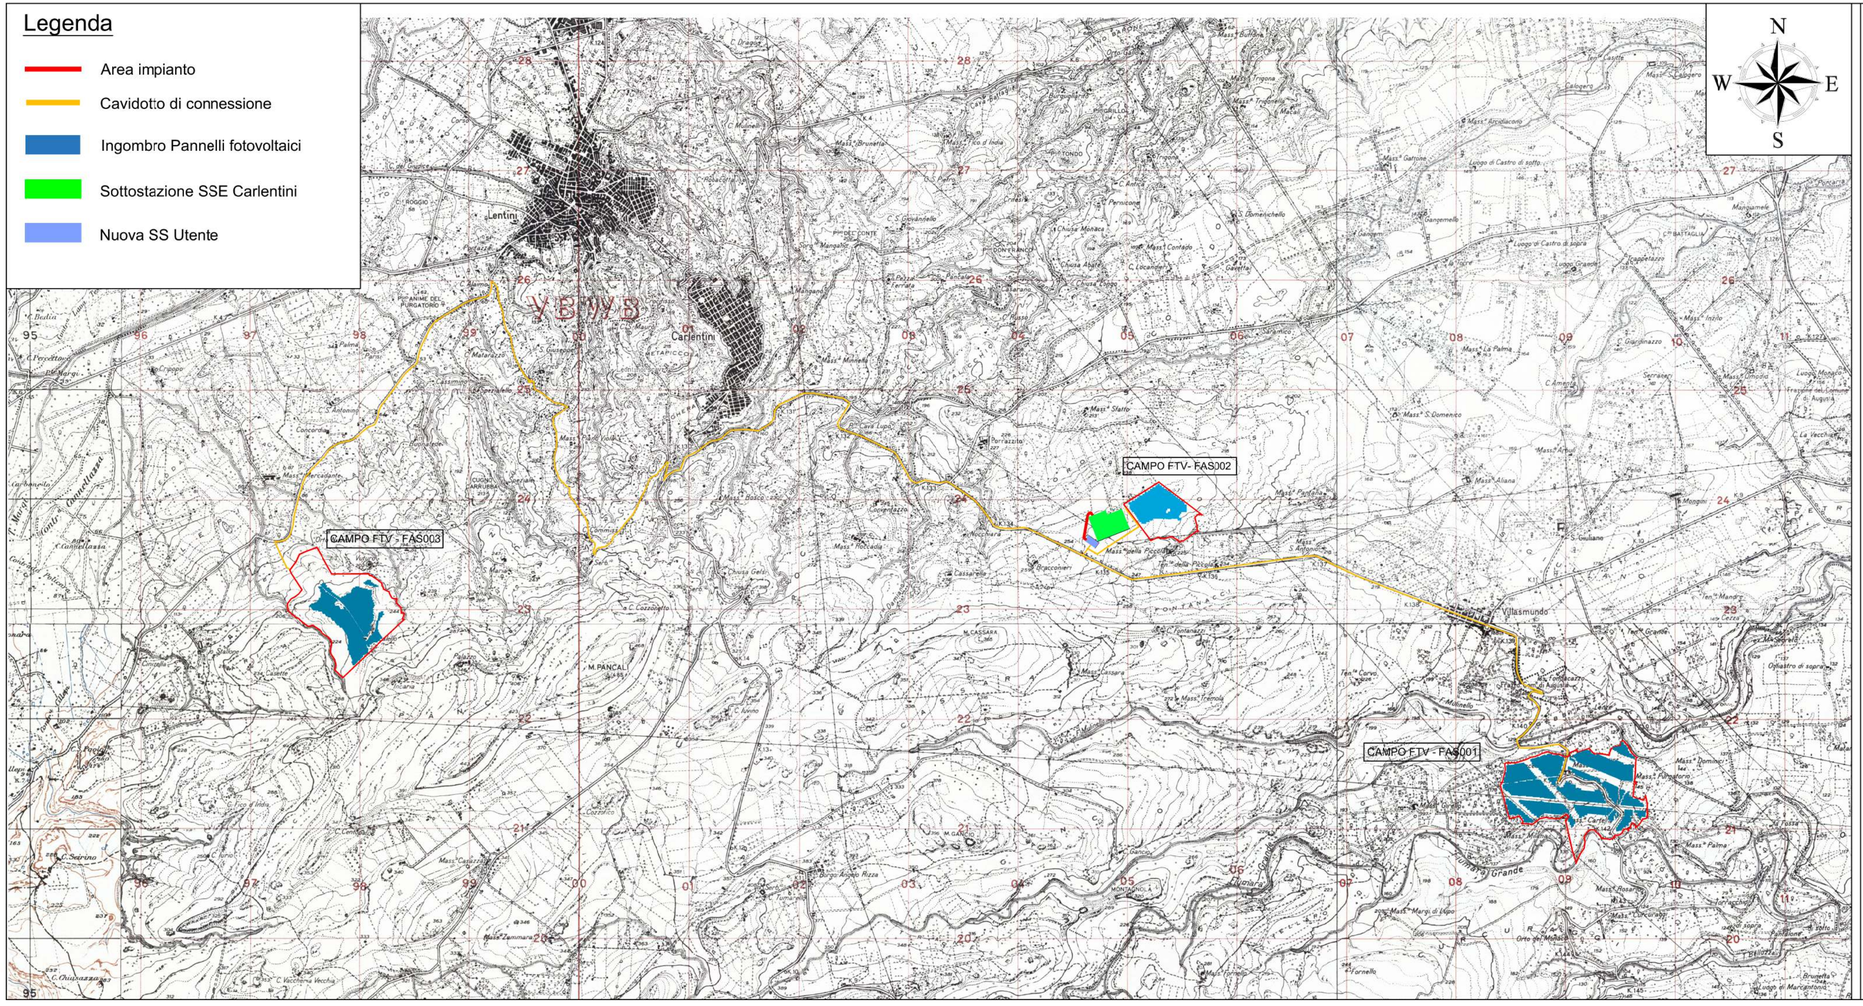

Regione Sicilia | **Provincia Siracusa** | **Comune di Melilli** | **Comune di Carlentini**

Committente:

RWE

RWE RENEWABLES ITALIA S.R.L.
via Andrea Doria, 41/G - 00192 Roma
P.IVA/C.F. 06400370968
PEC: rwerenewablesitaliasrl@legalmail.it

Titolo del Progetto:

PARCO AGROFOTOVOLTAICO "DEMETRA-KORE"

- Comune di Melilli/Carlentini -

ID PROGETTO	N° Documento:
PVDEKO	**P11.01-00**

Elaborato:

INQUADRAMENTO GENERALE IGM

FOGLIO:	1 di 1	SCALA:	1:10000	Nome file:	*PVDEKO-P11.01-00 Inquadramento generale IGM.pdf*

Progettazione:

Horus Electrolite S.r.l.s Unipersonale
Centro direzionale Pastena
Via Rosa Jemma,2 84091
Battipaglia (SA)
P.IVA 05641980650

Progettista:

Arch.Fasano Ciro
Via Pozzillo 4 - 84036 Sala Consilina (SA)
C.F. FSNCRI68E20G793N
P.IVA 03607690652

Firmato digitalmente da: FASANO CIRO
Data: 28/04/2023 18:10:00

Rev.	Data Revisione	Descrizione Revisione	Redatto	Controllato	Approvato
0	20/10/2022		Ing. Priore T.	Arch. Lamatina A.	Arch. Fasano C.