PIANTA – scala 1:50

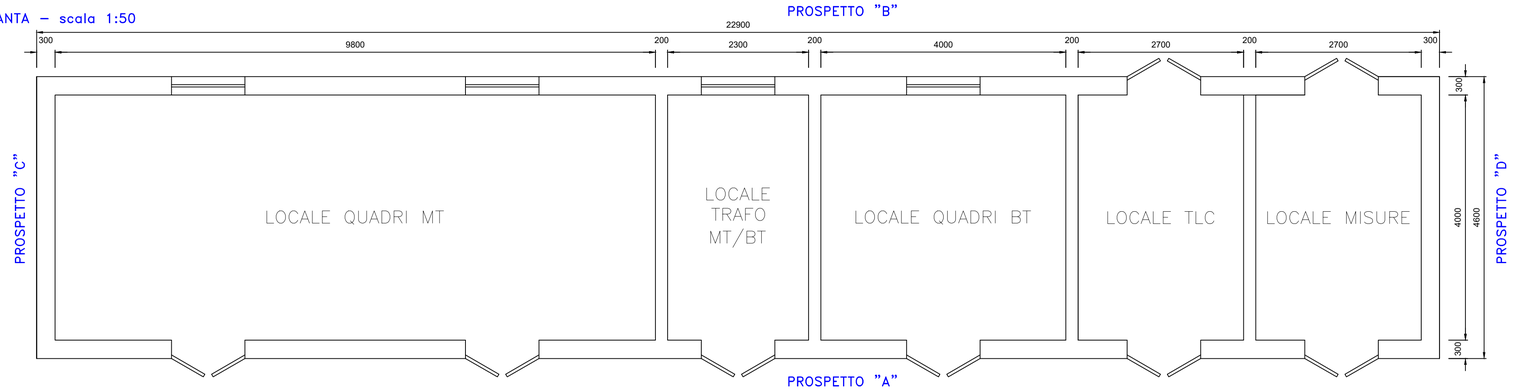

PROSPETTO "A" – scala 1:50

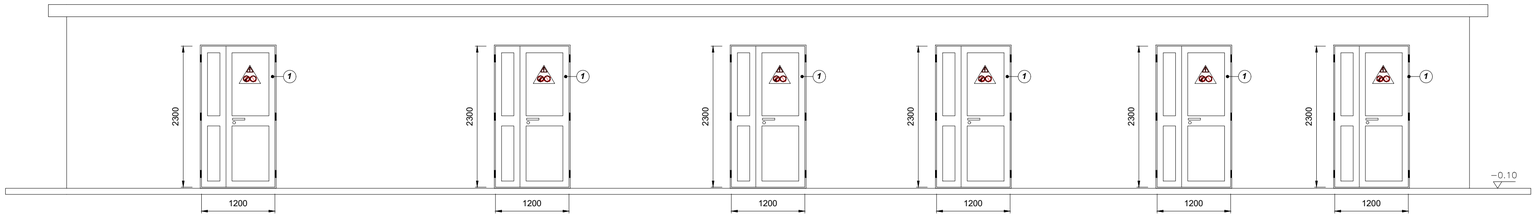

PROSPETTO "B" – scala 1:50

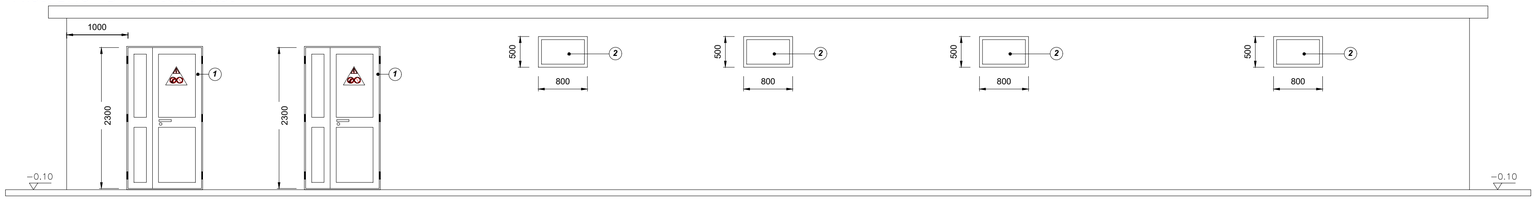

PROSPETTO "C" – scala 1:50

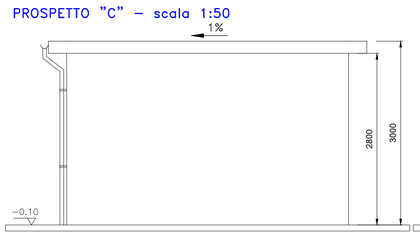

PROSPETTO "D"– scala 1:50

LEGENDA

1 *Porta con infissi in alluminio*

2 *Finestra con infissi in alluminio*

QUOTE ESPRESSE IN MILLIMETRI
ELAVAZIONI ESPRESSE IN METRI

ATTENZIONE

Per la posizione di tubazioni (affereneti al locale), pozzetti per cavetteria, cavi MT, acque meteoriche, rete di terra, consultare gli elaborati di riferimento.

ATTENZIONE

Tutti gli infissi e i serramenti saranno in alluminio con taglio termico.
Per le caratteristiche termiche e fisiche dei materiali consultare il capitolato speciale d'appalto – prescrizioni tecniche.

LOCALE QUADRI MT, TRAFO,
Locali con sistema di ventilazione forzata.
Le aperture di areazione di ciascuna porta, ottenute con sistemi di alette fisse, devono garantire, una superificie minima pari a 4000 cm^2

LOCALE BT, TLC E MISURE
Locali con sistema di condizionamento
Le porte di accesso saranno dotate di vetro camera.
Le aperture di areazione, previste su ciascuna porta, saranno dotate di serranda in sovrapressione.

ATTENZIONE

LA QUOTA 0.00 E' RIFERITA AL PIANO FINITO DELLE FONDAZIONI DELLE APPARECCHIATURE AT

DIMENSIONAMENTO SOLAIO PRIMO IMPALCATO
Carico uniformemente distribuito minimo pari a 500 daN/m2.

REGIONE PUGLIA
Provincia di BT
(Barletta-Andria-Trani)
TRINITAPOLI

OGGETTO

PROGETTO PER LA REALIZZAZIONE DI UN IMPIANTO EOLICO NEL COMUNE DI TRINITAPOLI IN LOCALITA' CHIAVICELLA GRANDE

COMMITTENTE

Q-ENERGY RENEWABLES 2 S.r.l.
Via Vittor Pisani, 8/a - 20124 Milano (MI)
PEC: q-energyrenewables2srl@legalmail.it
P.IVA: 12490070963

Firmato digitalmente da
LUDOVICO LOMBARDI
CN = LOMBARDI LUDOVICO

PROGETTAZIONE

Codice Commessa PHEEDRA: **23_06_EO_TRT**

PHEEDRA
PHEEDRA S.r.l. Via Lago di Nemi, 90
74121 - Taranto
Tel. 099.7722302 - Fax 099.9870285
e-mail: info@pheedra.it - web: www.pheedra.it

Direttore Tecnico: **Dott. Ing. Angelo Micolucci**

ORDINE INGEGNERI PROVINCIA TARANTO
Sezione A
Dott. Ing. MICOLUCCI Angelo n° 1851
Settore: Civile Ambientale / Industriale / Informazione

REV.	DATA	ATTIVITA'	REDATTO	VERIFICATO	APPROVATO
01	GIUGNO 2023	PRIMA EMISSIONE	MS	AM	VS

OGGETTO DELL'ELABORATO

PARTICOLARI COSTRUTTIVI
Edificio Utente SSE 30/150 kV

FORMATO	SCALA	CODICE DOCUMENTO					NOME FILE	FOGLI
		SOC.	DISC.	TIPO DOC.	PROG.	REV.		
A1	1:50	TRT	CIV	TAV	013b	01	TRT-CIV-TAV-013b_01	-