

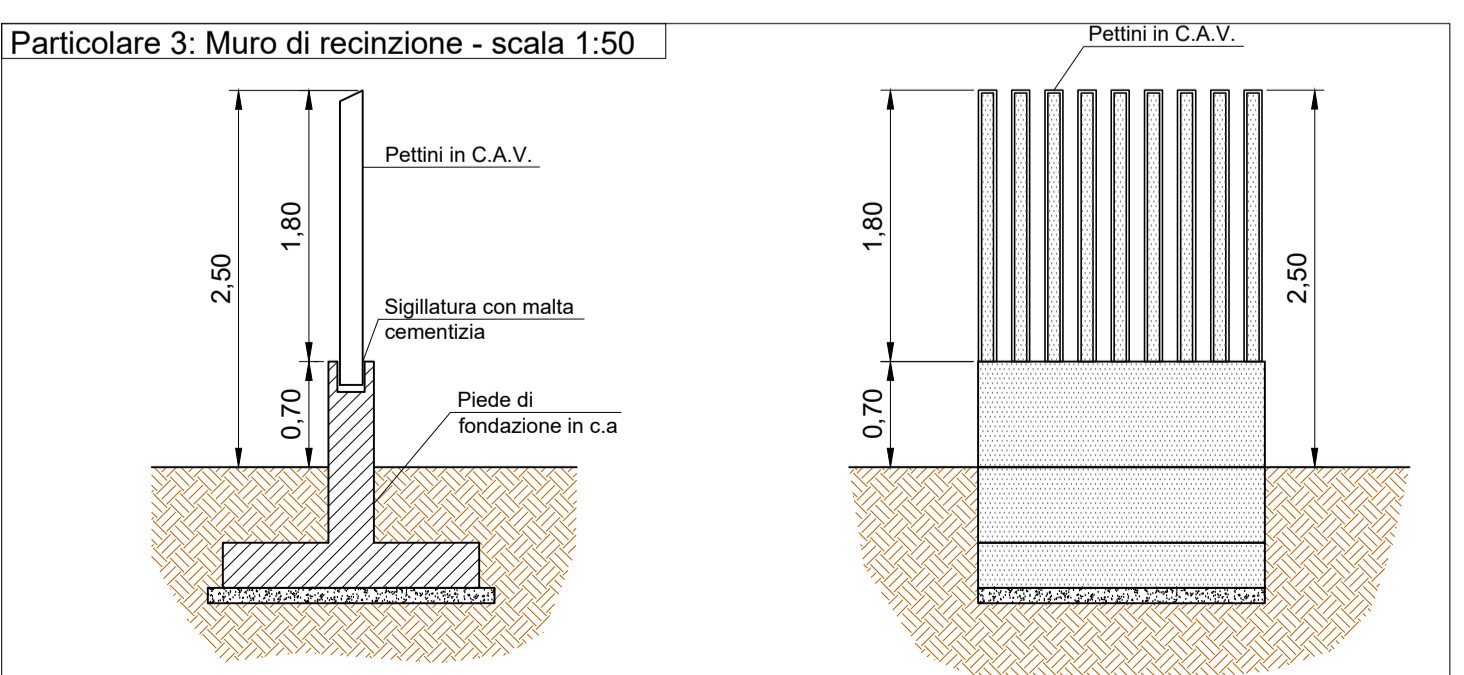


Esempio di armatura Led

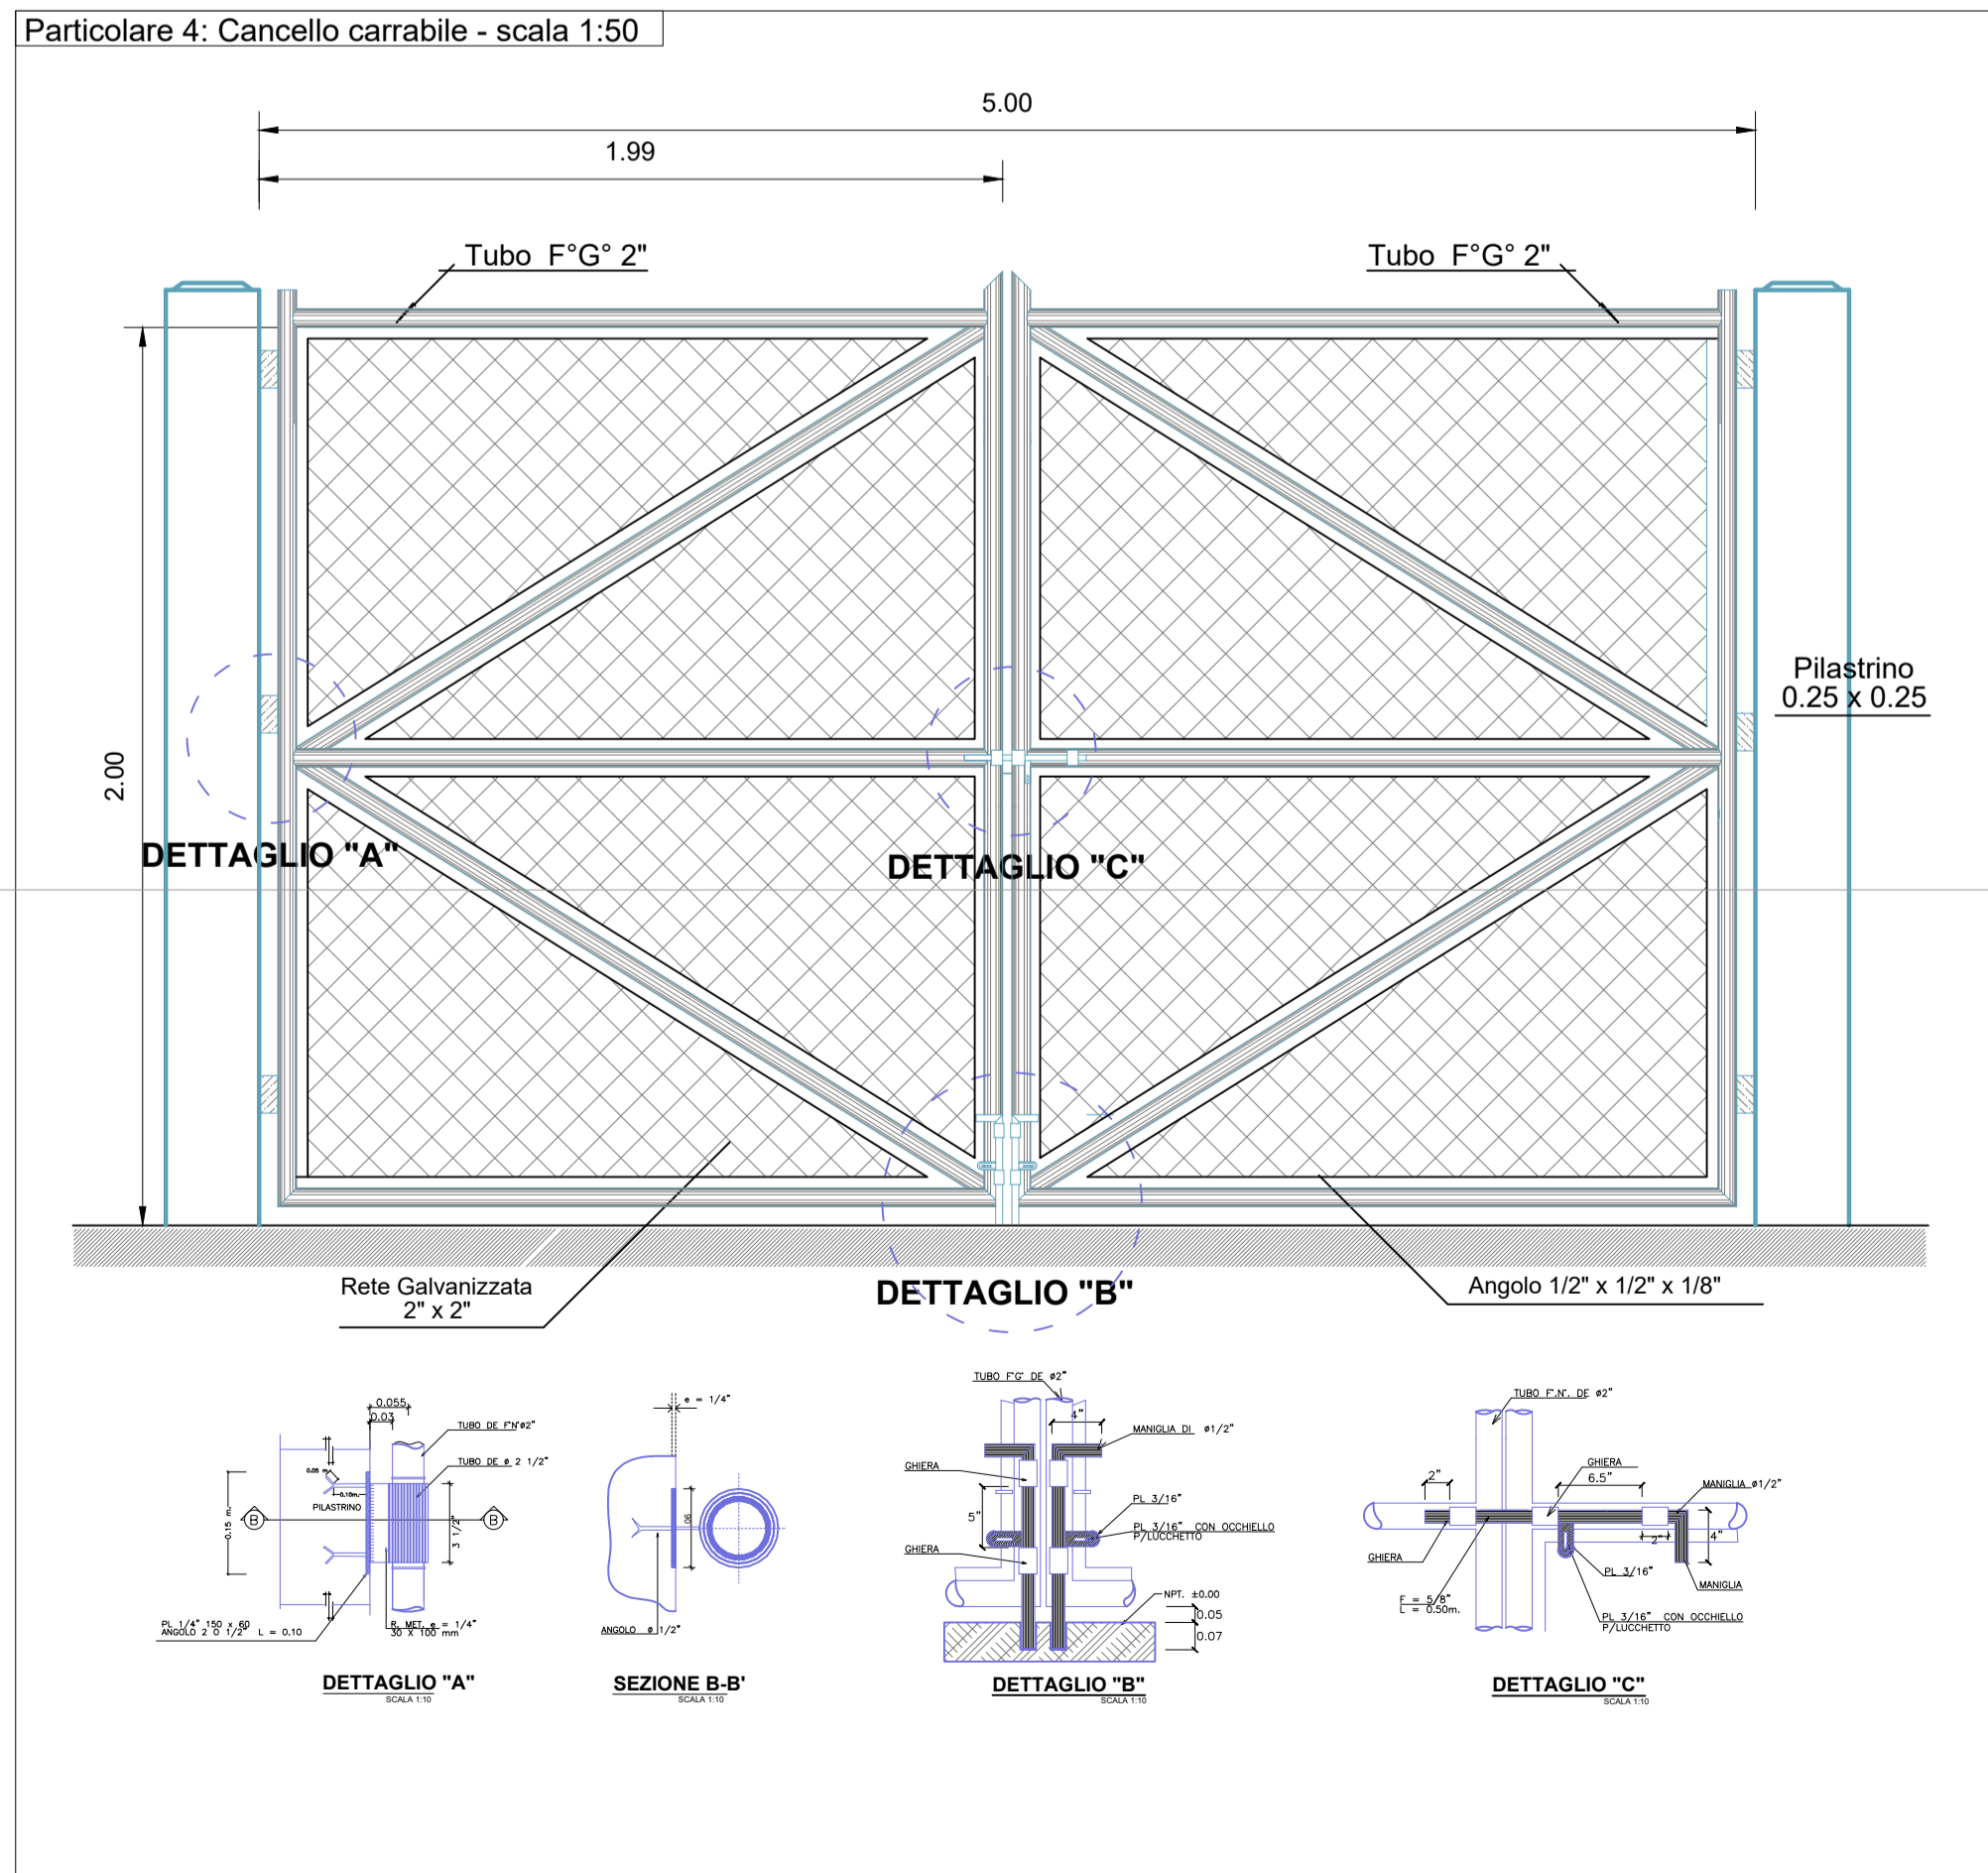

Particolare della telecamera

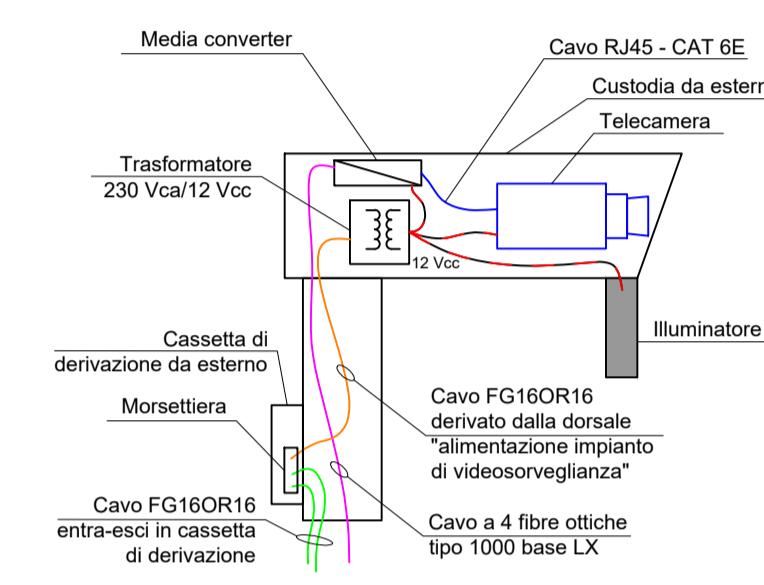

REGIONE PUGLIA
 Provincia di BT
 (Barletta-Andria-Trani)
 TRINITAPOLI

OGGETTO PROGETTO PER LA REALIZZAZIONE DI UN IMPIANTO EOLICO NEL COMUNE DI TRINITAPOLI IN LOCALITA' CHIAVICELLA GRANDE

COMMITTENTE **Q-ENERGY RENEWABLES 2 S.r.l.**
 Via Vitor Pisani, 8/a - 20124 Milano (MI)
 PEC: q-energyrenewables2srl@legalmail.it
 P.IVA: 12490070963

PROGETTAZIONE Codice Commessa PHEEDRA: 23_04_E0_TRT
PHEEDRA S.r.l. Via Lago di Nemi, 90
 74121 - Taranto
 Tel. 099.7722002 - Fax 099.9870285
 e-mail: info@pheedra.it - web: www.pheedra.it
 Direttore Tecnico: **Dott. Ing. Angelo Micolucci**
ORDINE INGEGNERI PROVINCIA TARANTO
 Sezione **A**
 Dott. Ing. **MICOLUCCI Angelo** Settore **Civile Ambientale**
 n° 1851 **Informazione**

01	GIUGNO 2023	PRIMA EMISSIONE	MS	AM	VS
REV.	DATA	ATTIVITA'	REDATTO	VERIFICATO	APPROVATO

OGGETTO DELL'ELABORATO Particolari costruttivi - Impianti di videosorveglianza

FORMATO	SCALA	CODICE DOCUMENTO			NOME FILE		FOGLI	
A1	Varie	SOC. TRT	DESC. CIV	PROG. TAV	REV. 013c	01	TRT-CIV-TAV-013C_01	1