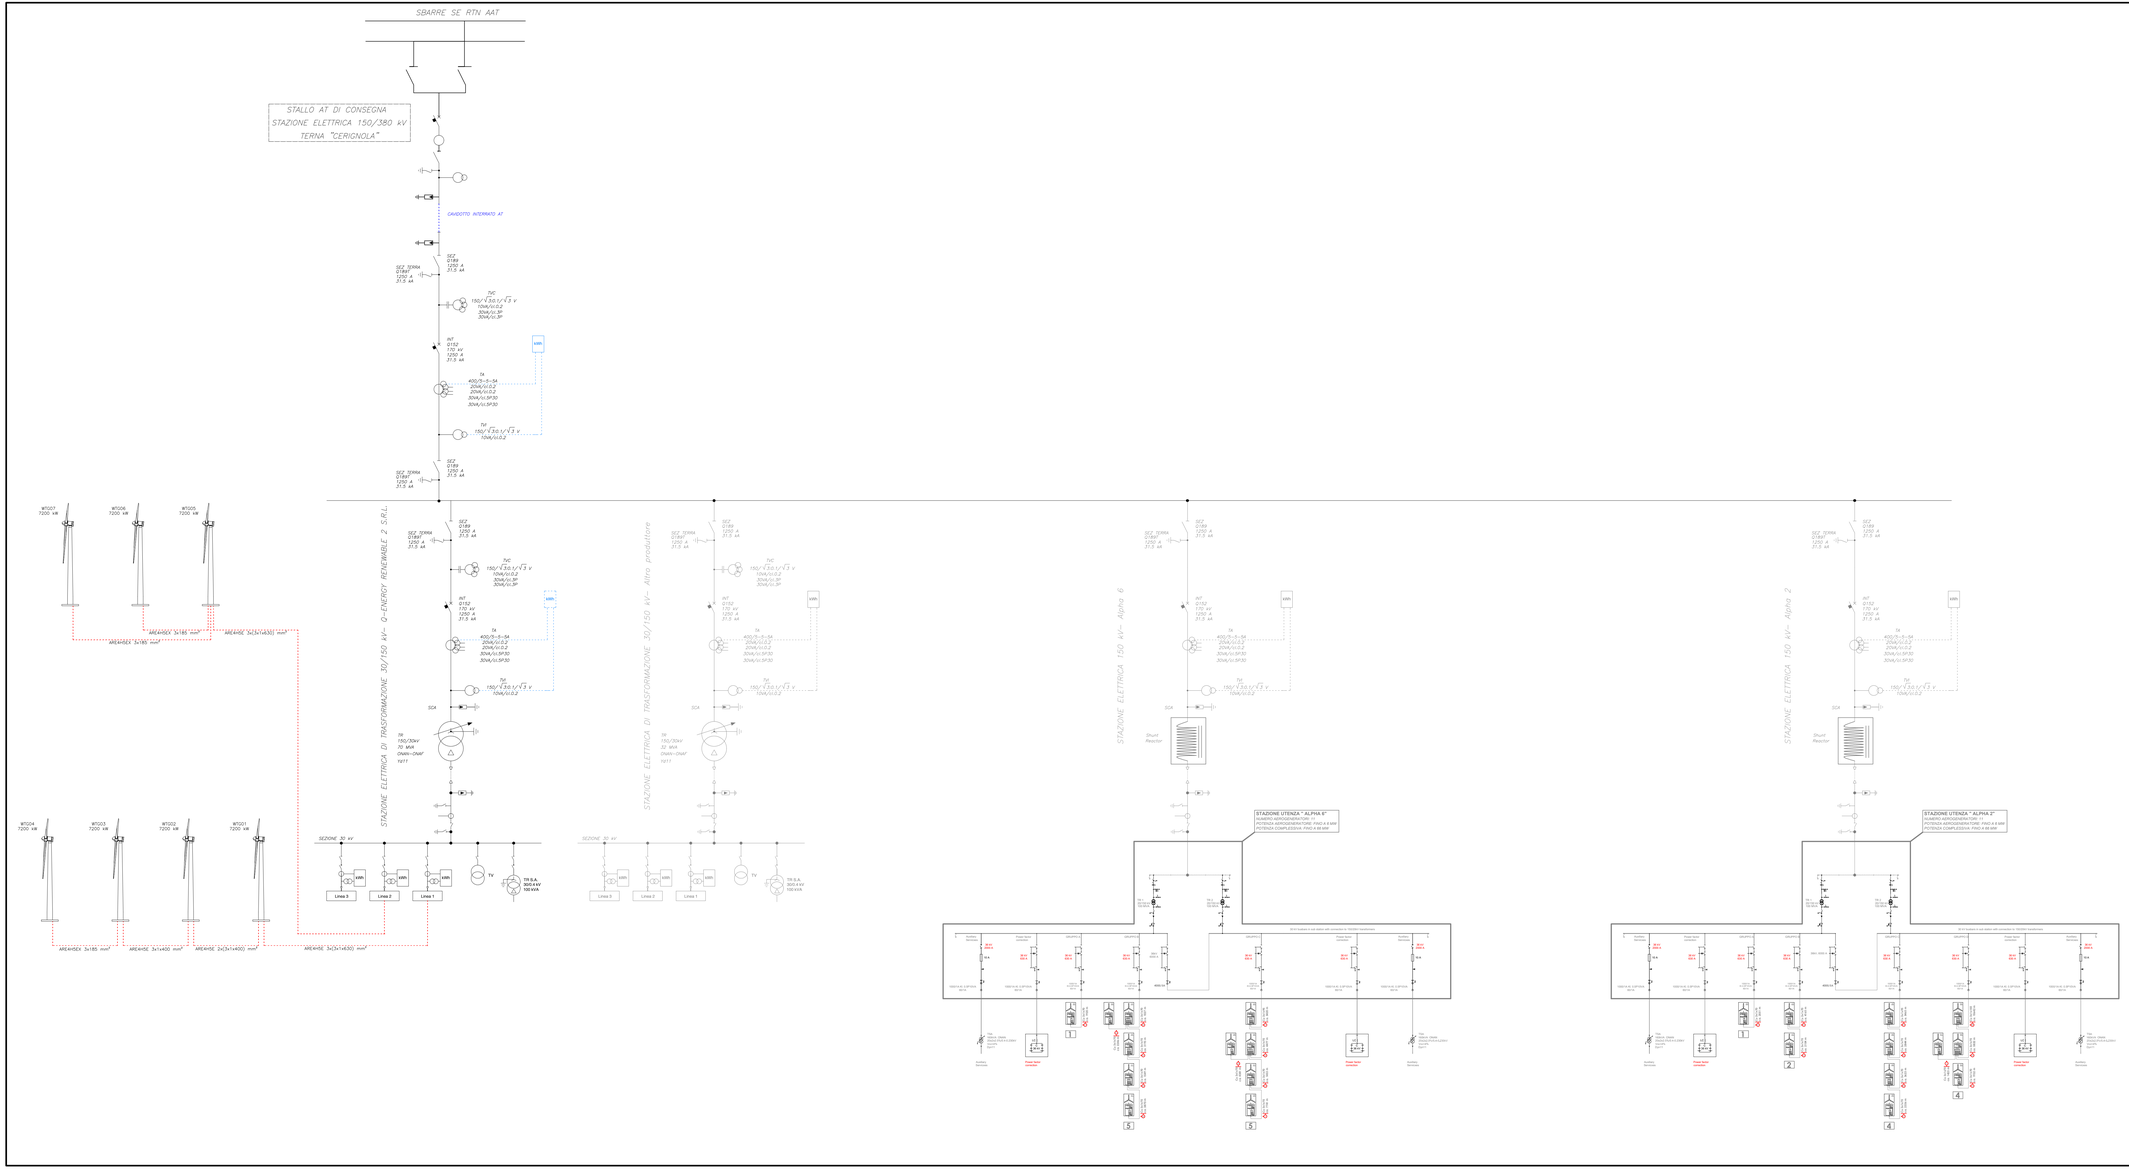

LEGENDA

	Interruttore di potenza		Trasformatore di potenza con commutatore sotto carico
	Sezionatore		Stella
	Sezionatore di terra		Stella con neutro
	Scaricatore		Triangolo
	Fase		Triangolo aperto
	Terra (segno grafico generale)		Trasformatore di corrente (segno grafico generale)
	Connessioni elettriche		Trasformatore di tensione (segno grafico generale)
	Manodensostato		Raccordo gas dilo DN8
	Disco di rottura		Passante SF6/aria

REGIONE PUGLIA
Provincia di BT
(Barletta-Andria-Trani)
TRINITAPOLI

OGGETTO

PROGETTO PER LA REALIZZAZIONE DI UN IMPIANTO EOLICO NEL COMUNE DI TRINITAPOLI IN LOCALITA' CHIAVICELLA GRANDE

COMMITTENTE

Q-ENERGY RENEWABLES 2 S.r.l.

Via Mills Paolo, 8/a -20124 Milano (MI)
PEC: q-energyrenewables2srl@pagamail.it
P.IVA: 12490070963

Firmato digitalmente da
LUDOVICO LOMBARDI
CN = LOMBARDI LUDOVICO

PROGETTAZIONE

Codice Commessa PHEEDRA: **23_06_EO_TRT**

PHEEDRA S.r.l. Via Lago di Nemi, 90
70125 Trani (BT)
Tel. 080.5712023 - Fax 080.9670286
e-mail: info@pheedra.it - web: www.pheedra.it

Direttore Tecnico: **Dott. Ing. Angelo Micolucci**

ORDINE INGEGNERI PROVINCIA TARANTO
Sezione A
Dott. Ing. MICOLUCCI ANGELO
n° 1851
Settore: Civile Ambientale Industriale Informazione

REV.	DATA	ATTIVITA'	REDATTO	VERIFICATO	APPROVATO
01	GIUGNO 2023	PRIMA EMISSIONE	MS	AM	VS

OGGETTO DELL'ELABORATO

SCHEMA UNIFILARE COLLEGAMENTI ELETTRICI

FORMATO	SCALA	CODICE DOCUMENTO					NOME FILE	FOGLI
		SOC	DISC	TIPO DOC	PROG	REV		
A1+	---	TRT	CIV	TAV	016	01	TRT-CIV-TAV-016_01	-