



Sezione/Section n° PdS - 1  
Pk62+054  
scala/échelle 1:5.000/2.500  
Q. RIF. 350.00

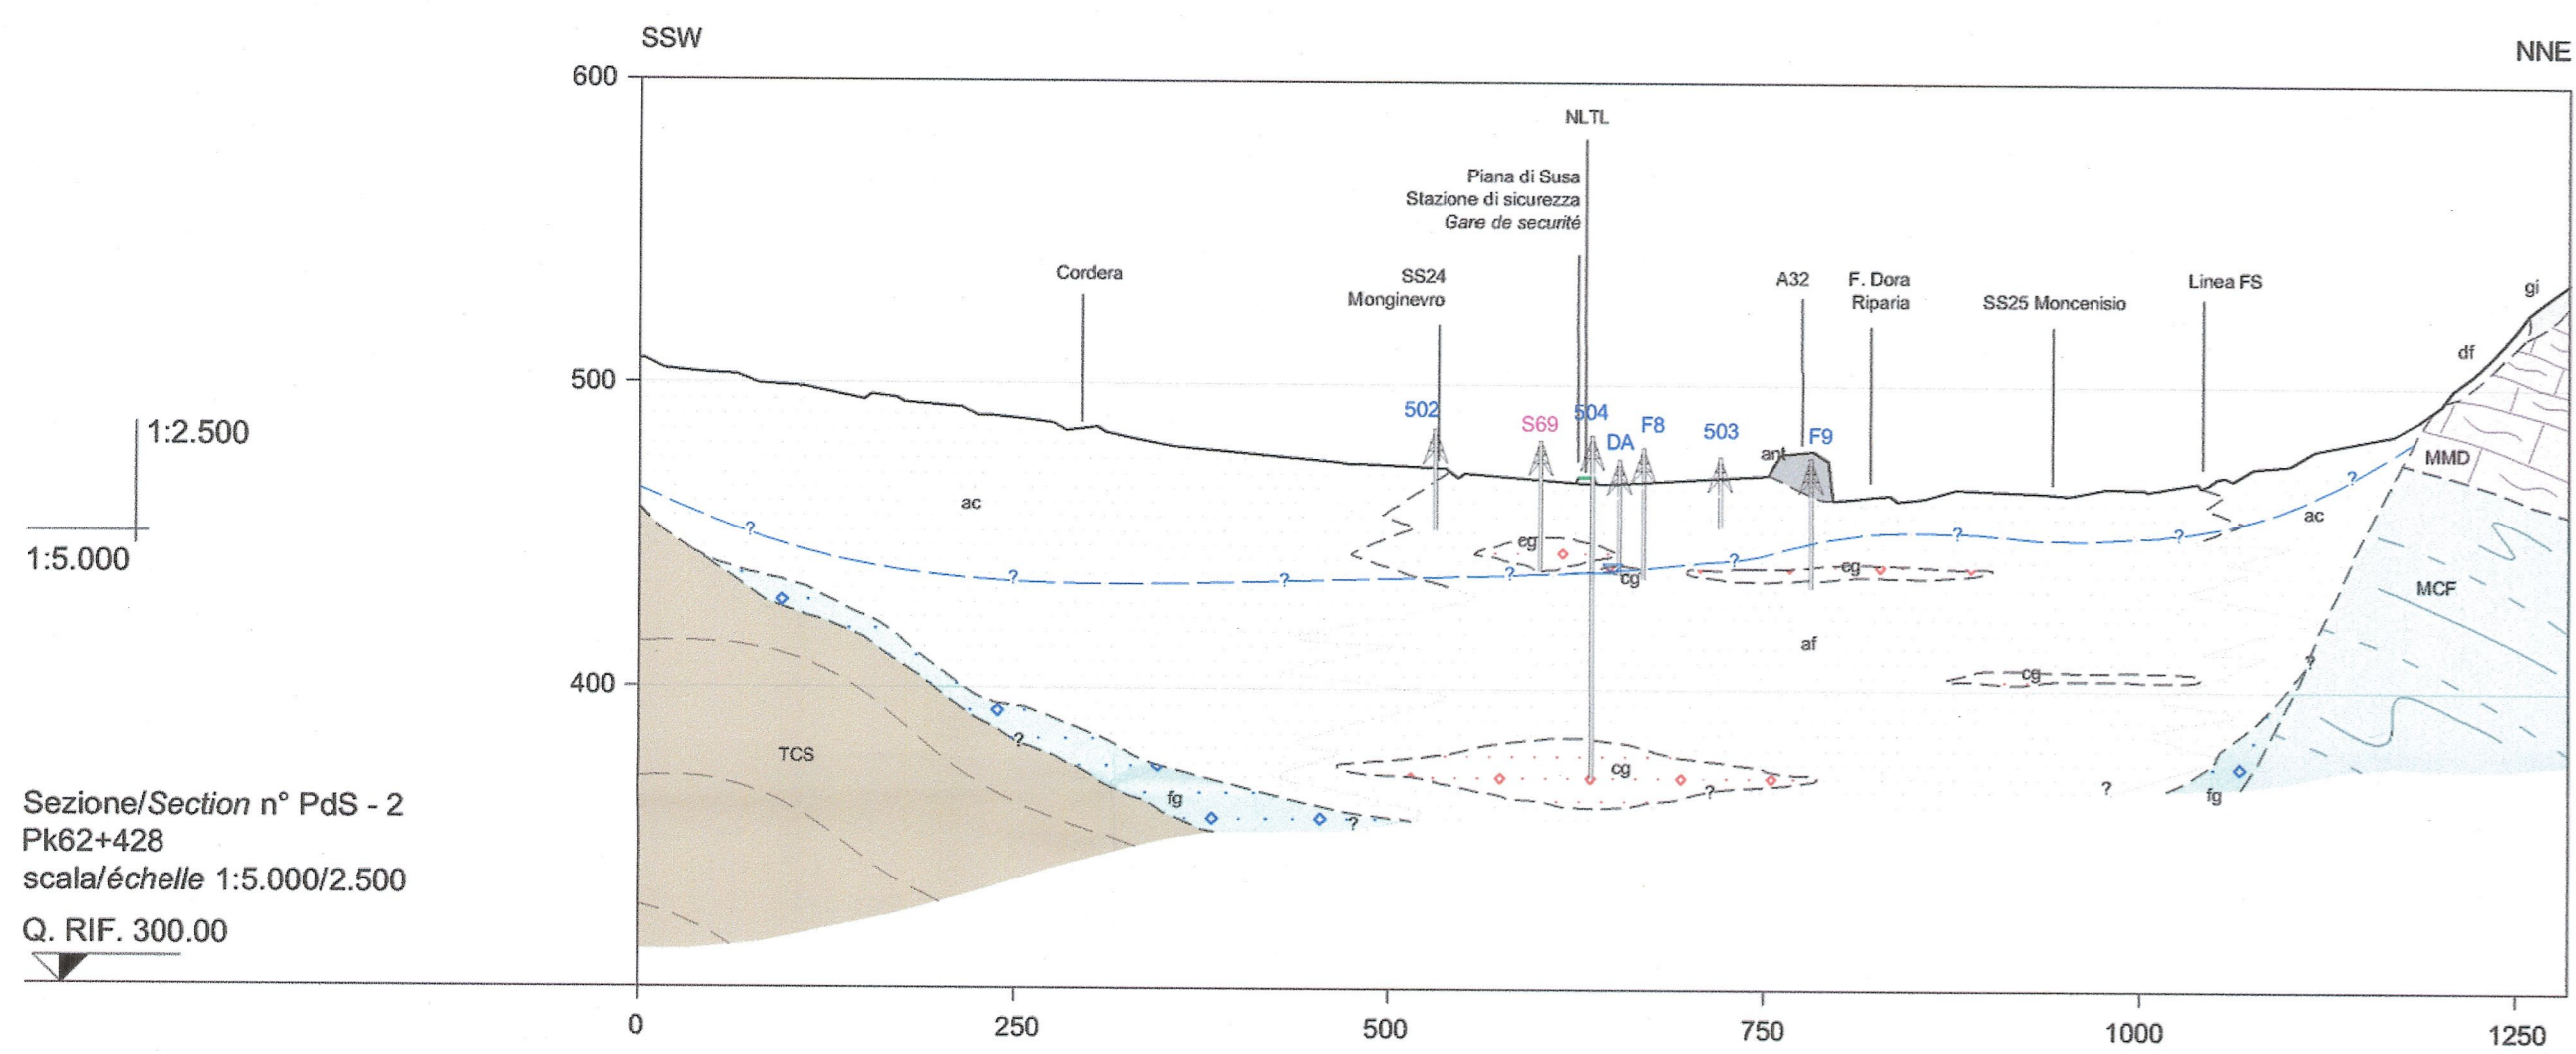

Sezione/Section n° PdS - 2  
Pk62+428  
scala/échelle 1:5.000/2.500  
Q. RIF. 300.00

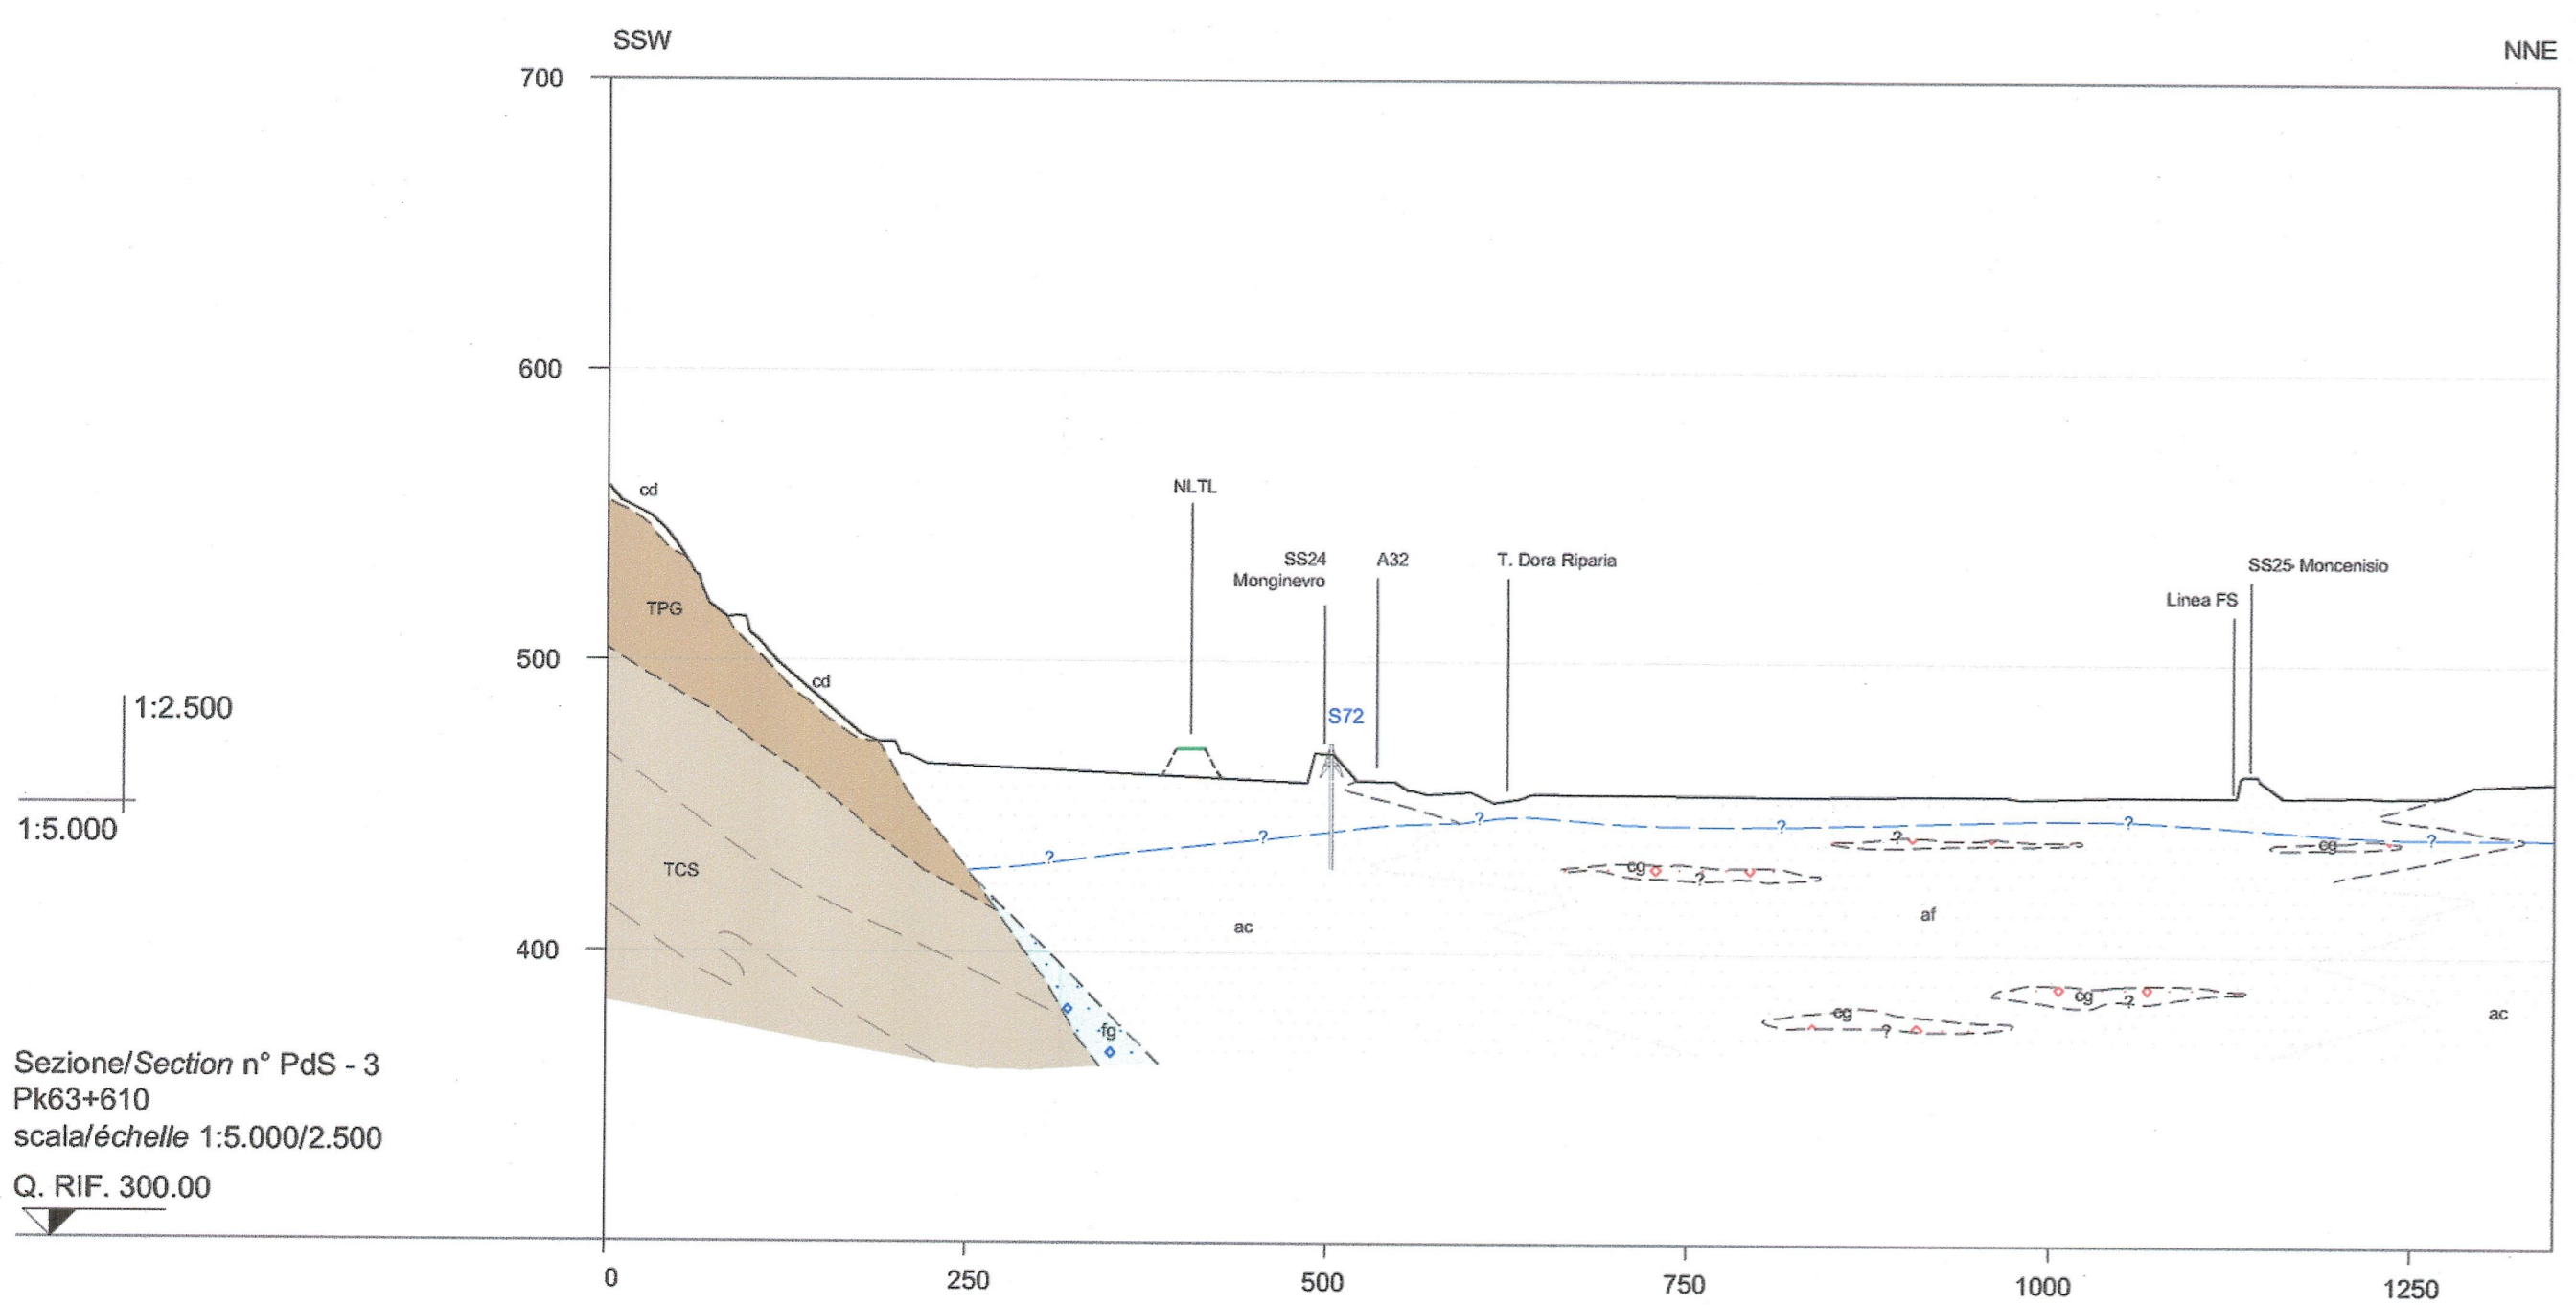

Sezione/Section n° PdS - 3  
Pk63+610  
scala/échelle 1:5.000/2.500  
Q. RIF. 300.00

**LEGENDA**  
**LEGENDE**

**Copertura quaternaria**  
**Dépôts quaternaires**

- Coltre detritico-colluviale (cd)
- Couche détritico-colluviale (cd)
- Depositi alluvionali di fondovalle, recenti e antichi. Depositi torrentizi (a1)
- Dépôts alluviaux de fond de vallée, anciens et récents. Dépôts actual des torrents (af)
- Depositi di conoidi alluvionale/misto (ac)
- Dépôts de cônes alluviaux et cones mixtes alluvions-débris (ac)
- Detrito di falda (df)
- Eboulis (df)
- Conglomerato poligenico da poco a moderatamente cementato (cg)
- Conglomerat polygénique plus ou moins cimenté (cg)
- Depositi glaciali di fondo (fg)
- Dépôts glaciaires de fond (fg)
- Depositi glaciali indifferenziati (gi)
- Dépôts glaciaires indifférenciés (gi)
- Antropico (ant)
- Dépôts anthropiques (ant)

**Unità tettonostratigrafica del Dora Maira (DM)**  
**Unité tectonostratigraphique du Dora Maira (DM)**

**Copertura mesozoica**  
**Couverture mésozoïque**

**Complesso di Foresto-Chianocco-M. Molaras**  
**Complexe de Foresto - Chianocco - M. Molaras**


- Sclisti carbonatici marmoroso-arenacei (MCF)
- Schistes carbonatés marmorés à mairres arenacés (MCF)
- Metadolomia e marmi dolomitici (MMD)
- Méte-dolomites et marbres dolomitiques (MMD)

**Complesso di Meana-M. Muretto**  
**Complexe de Meana - M. Muretto**

- Calcoiscisti (TCS)
- Calc-micaschistes (TCS)
- Paragneiss listati con intercalazioni di quarzi (TPG)
- Paragneiss listés avec niveaux de quartzites (TPG)

**Altri simboli**  
**Autres symboles**

- Traccia delle opere NTL
- Trace des ouvrages NTL
- Limiti geologici
- Limites géologiques
- Limite depositi di conoidi supposti
- Limite de dépôts de cônes alluviaux supposé
- Presunto andamento della falda freatica in acquiferi porosi
- Géométrie présumée de la nappe phréatique dans les aquifères poreux
- Sciostella
- Schistosté
- TCS
- Codice litologia
- Codo lithologie
- S18
- Sondaggi
- Forages
- S18
- Sondaggi LTF realizzati durante la campagna novembre 2012
- Forages LTF réalisés pendant les investigations du novembre 2012
- Misura del livello piezometrico
- Mesure du niveau piézométrique

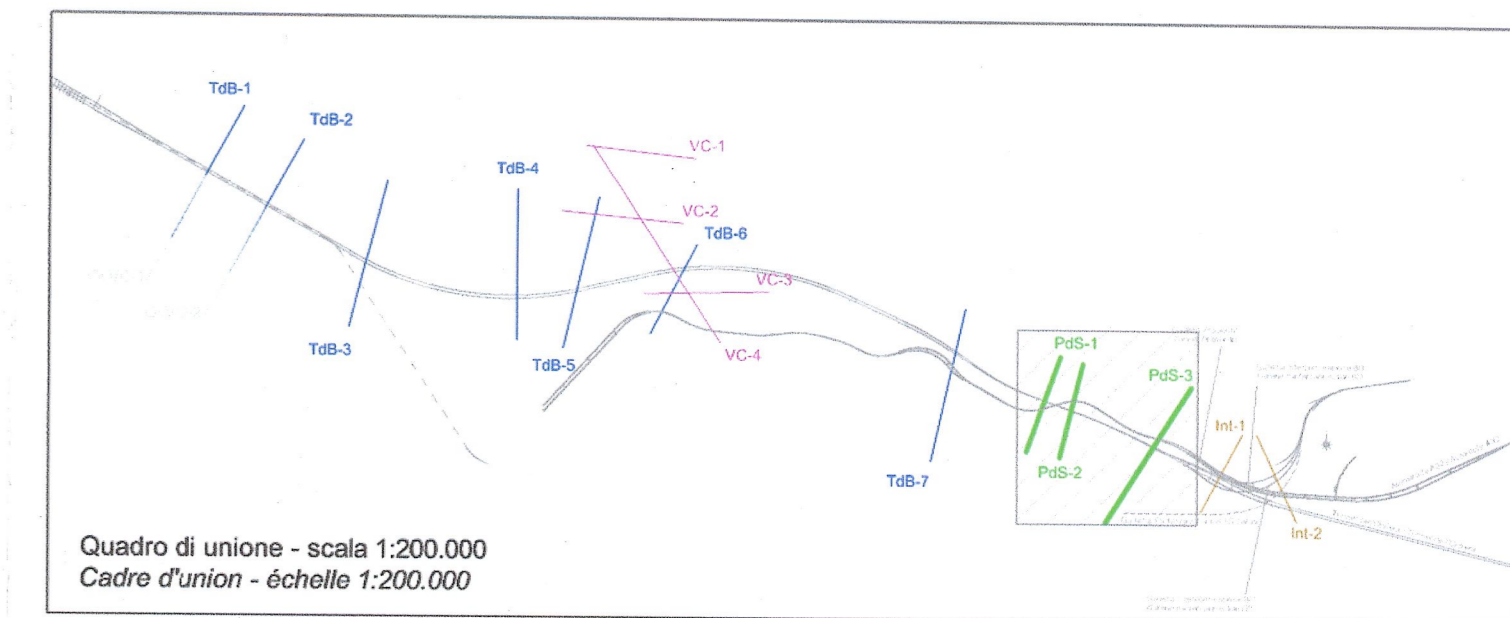

Quadro di unione - scala 1:200.000  
Cadre d'union - échelle 1:200.000

**LIAISON LYON - TURIN / COLLEGAMENTO TORINO - LIONE**  
Partie commune franco-italienne / Section transfrontalière | Parte comune italo-francese / Sezione transfrontaliera

**NOUVELLE LIGNE LYON TURIN - NUOVA LINEA TORINO LIONE**  
**PARTIE COMMUNE FRANCO-ITALIENNE - PARTE COMUNE ITALO-FRANCOISE**

**REVISION DE L'AVANT-PROJET DE REFERENCE - REVISIONE DEL PROGETTO DEFINITIVO**  
CUP C11J0500030001

**GÉOLOGIE - GEOLOGIA**

**PLAINE DE SUSE - PIANA DI SUSA**  
**GENERALITES OUVRAGES A L'AIRE LIBRE - GENERALITÀ OPERE ALL'APERTO**  
**GEOLOGIE, HYDROGEOLOGIE, GEOTECHNIQUE**  
**GEOLOGIA, IDROGEOLOGIA, GEOTECNICA**

**Profils géologiques transversaux - Profili geologici trasversali**

Index	Date / Data	Modifications / Modifiche	Émis par / Concepito da	Vérifié par / Controllato da	Approuvé par / Autorizzato da
0	09/11/2012	Prévision diffusion / Pagine estensione	G. AIROLDI (SEA) G.W. BIANCHI (SEA)	R. TORRI C. COBBINENE	L. CHANTRON M. PANTALEO
A	31/01/2013	Revision suite aux commentaires LTF / Revisione a seguito commenti LTF	G. AIROLDI (SEA) G.W. BIANCHI (SEA)	R. TORRI C. COBBINENE	L. CHANTRON M. PANTALEO

**TECNIMONT**  
Civil Construction  
Dott. Ing. Aldo Marcarelle  
Ordine Ingegneri Piemonte - n° 12882

**INGEGNERI DELLA PROVINCIA DI TORINO**  
DOTT. ING. **RUSSO MARCO**  
ISCRITTO ALL'ALBO PROFESSIONALE COL. N. 12882

**Code Doc** P D 2 C 3 B T S 3 0 0 3 6 A A P P L A  
Plane / Fasc. | Sigle états / Sigla | Éditeur / Editore | Numéro | Infoc. | Statut / Stato | Type / Tipo

INDIRIZZO GED / ADRESSE GED: // // 50 01 01 40 02 | ÉCHELLE / SCALA: 1:5.000/2.500

**LTF** LYON TURIN FERROVIAIRE | LTF sas - 1091 Avenue de la Boisse - BP 80631 - F-73000 CHAMBERY CEDEX (FRANCE)  
Tél: +33 (0) 4 79 68 26 50 - Fax: +33 (0) 4 79 68 56 75  
RCS Chambéry 439 556 962 - TVA: FR 0343956962  
Propriété LTF Tous droits réservés - Proprietà LTF Tutti i diritti riservati