


INTERVENTI IN PROGETTO

- Area impianto agrivoltaico in progetto
- Cavidotto MT di progetto
- Cabine elettriche di progetto
- Area SSE
- Confine catastale

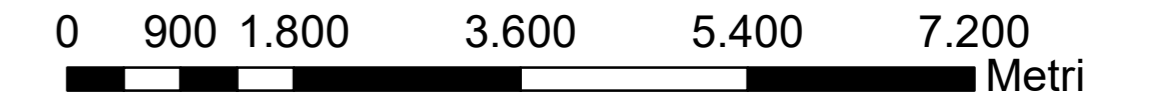

	REGIONE PUGLIA COMUNE DI ASCOLI SATRIANO (FG)																									
IMPIANTO FOTOVOLTAICO DENOMINATO "LAGNANO" CON POTENZA PARI A 41,28 MWp NEL COMUNE DI ASCOLI SATRIANO (FG)																										
INQUADRAMENTO OPERE DI CONNESSIONE SU ORTOFOTO - CTR - STRALCIO CATASTALE																										
PROGETTISTA PHEEDRA S.r.l. via Lago di Neri n.90 74121 - Taranto Tel: 099 772282 Fax: 099 9870285 PEC: info@pec.pheedra.it e-mail: info@pheedra.it web: www.pheedra.it Comessa 21_25_PV_LGN Direttore Tecnico: Dott. Ing. Angelo Micolucci	PROPONENTE INERGIA SOLARE S.r.l. Sede legale e Amministrativa: Piazza Manifattura n.1 38058 Rovereto (TN) Tel: 0464820010 Fax: 0464820011 PEC: direzione.inergiasolare@legalmat.it	VISTI <table border="1" style="width: 100%; height: 100px;"> <tr> <td style="width: 50%;"></td> <td style="width: 50%;"></td> </tr> </table>																								
ORDINE INGEGNERI PROVINCIA TARANTO Sezione A Dott. Ing. <i>Micolucci</i> Micolucci Settore Civile Ambientale Industriale Informativa																										
PROGETTAZIONE																										
Scala: 1:60.000 Formato Stampa: A1 Cod. Elaborato: FV-LAG-CIV-TAV-30 Rev. a Nome File: FV-LAG-CIV-TAV-30 - Inquadramento opere di connessione - CTR - Dettaglio - Catastale.cad Foglio: 1																										
<table border="1" style="width: 100%; border-collapse: collapse;"> <thead> <tr> <th>Rev.</th> <th>Data</th> <th>Descrizione</th> <th>Elaborato</th> <th>Controllato</th> <th>Approvato</th> </tr> </thead> <tbody> <tr> <td>a</td> <td>Gennaio 2023</td> <td>Prima Emissione</td> <td>A. Micolucci</td> <td>A. Corradetti</td> <td>R. Carroli</td> </tr> <tr> <td> </td> <td> </td> <td> </td> <td> </td> <td> </td> <td> </td> </tr> <tr> <td> </td> <td> </td> <td> </td> <td> </td> <td> </td> <td> </td> </tr> </tbody> </table>	Rev.	Data	Descrizione	Elaborato	Controllato	Approvato	a	Gennaio 2023	Prima Emissione	A. Micolucci	A. Corradetti	R. Carroli														
Rev.	Data	Descrizione	Elaborato	Controllato	Approvato																					
a	Gennaio 2023	Prima Emissione	A. Micolucci	A. Corradetti	R. Carroli																					