Inquadramento su stralcio catastale
scala 1:1.000

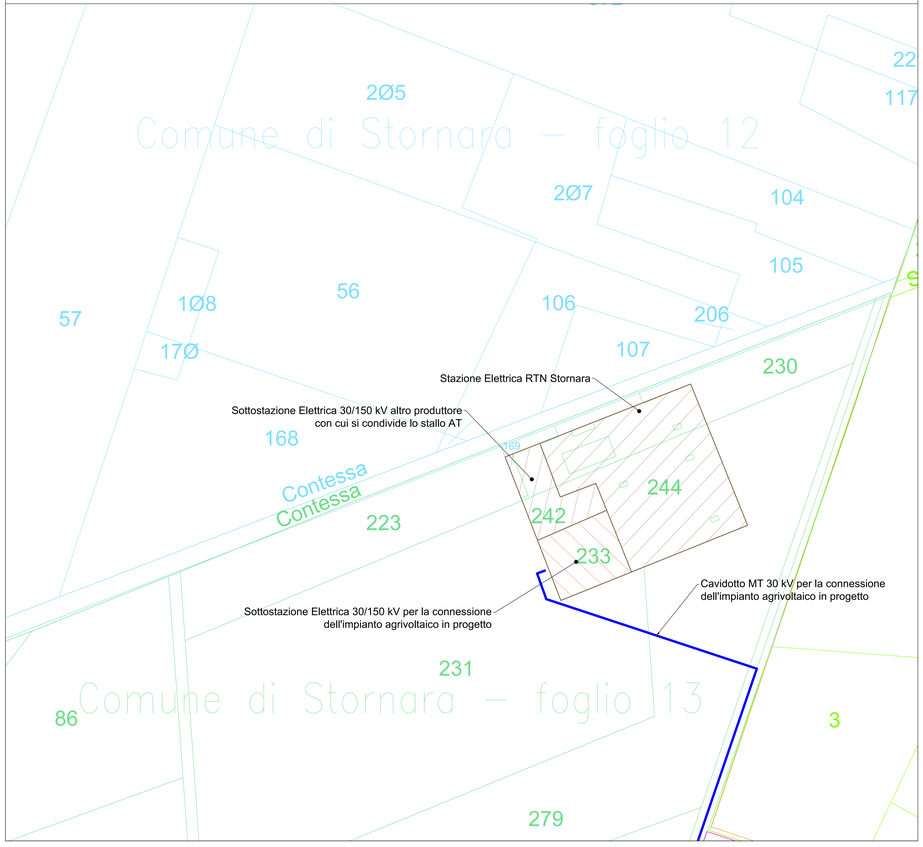

Sottostazione Elettrica 30/150 kV in progetto
scala 1:100

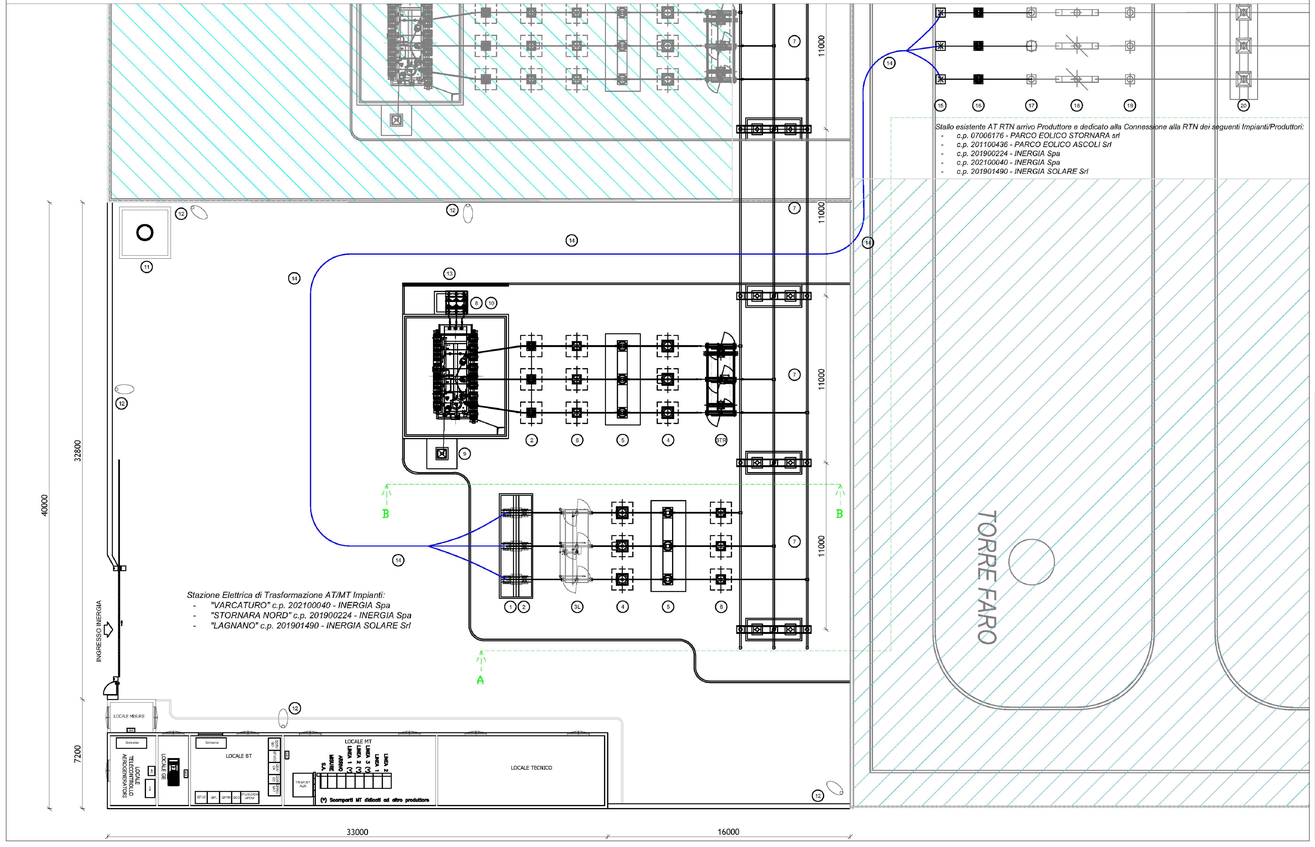

LISTA APPARECCHIATURE PRODUTTORE

DESCRIZIONE	POSIZIONE
TERMINALE CAVO AT	1
SCARICATORE AT	2
SEZIONATORE ORIZZONTALE CON L.T.	3L 3TR
TRASFORMATORE DI TENSIONE	4
INTERRUTTORE AT	5
TRASFORMATORE DI CORRENTE	6
SBARRE AT COMPLETO DI PORTALE SBARRE	7
TRASFORMATORE AT/MT	8
MESSA A TERRA DEL NEUTRO TRASFORMATORE	9
CASTELLETTO MT COMPLETO DI TERMINAZIONI E SCARICATORI MT	10
PALO ANTENNA TLC (TELECOMUNICAZIONI)	11
PALO DI ILLUMINAZIONE PIAZZALE	12
MURO TAGLIAFIAMME	13
CAVO AT	14

LISTA APPARECCHIATURE RTN

DESCRIZIONE	POSIZIONE
TERMINALE CAVO AT (nuova realizzazione)	15
SCARICATORE AT (nuova realizzazione)	16
TRASFORMATORE DI TENSIONE (esistente)	17
SEZIONATORE TRIPOLARE ORIZZONTALE (esistente)	18
TRASFORMATORE DI CORRENTE (esistente)	19
INTERRUTTORE UNI-TRIPOLARE (esistente)	20
SEZIONATORE VERTICALE TRIPOLARE (esistente)	21

inergia SOLARE

REGIONE PUGLIA
COMUNE DI ASCOLI SATRIANO (FG)

PROGETTO

IMPIANTO FOTOVOLTAICO DENOMINATO "LAGNANO" CON POTENZA PARI A 41,28 MWp NEL COMUNE DI ASCOLI SATRIANO (FG)

TITOLO

PLANIMETRIA DEGLI IMPIANTI UTENTE E DI RTN

PROGETTISTA

PHIDEDRA S.r.l.
Via Lago di Monte Lungo 14/17 - Taranto
Tel. 099.4587000
Fax 099.4587000
PEC: info@pec.phidedra.it
P.IVA 02811000734
web site: www.phidedra.it
PEC: direzione.ingegneria@pec.phidedra.it

Commessa 21_23_PC_LGN
Direttore Tecnico: Dott. Ing. Angelo Micolucci

ORDINE INGEGNERI PROVINCIA TARANTO
Dott. Ing. MICOLUCCI ANGELO N° 1883

PROPONENTE

INERGIA SOLARE S.r.l.
Sede legale e Amministrativa:
Piazza Marconi,25
00144 Roma(RM) ITALY
Tel. 0994587000 Fax 0994587011
PEC: direzione.ingegneria@pec.inergia.it

Ciacci Giacomo
17.05.2023 15:24:57 GMT+01:00

VISTI

Firmato digitalmente da: MICOLUCCI ANGELO INGEGNERE
Firmato il 04/05/2023 11:55
Seriale Certificato: 2111133
Valido dal 20/01/2023 al 20/01/2026
InfoCamere Qualified Electronic Signature CA

PROGETTAZIONE

Scala	Formato Stampa	Cod.Elaborato	Rev.	Nome File	Foglio
varie	A1+	FV-LAG-CIV-TAV-33	a	FV-LAG-CIV-TAV-33_a - Planimetria impianti utente e RTN.pdf	1

Rev.	Data	Descrizione	Elaborato	Controllato	Approvato
a	Gennaio 2023	Prima Emissione	A. Micolucci	A.Consiglio	B.Cassol