Piante e Sezioni Edificio Sottostazione Elettrica Utente
Scala 1:50

EDIFICIO 2

PIANTA COPERTURA

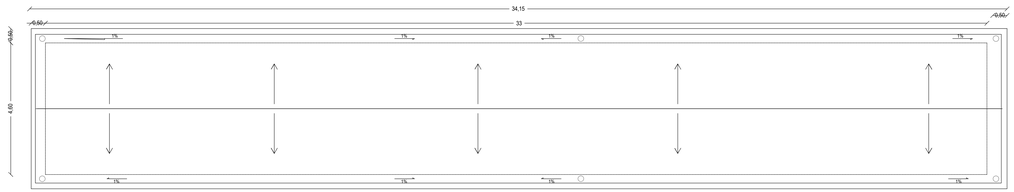

PIANTA

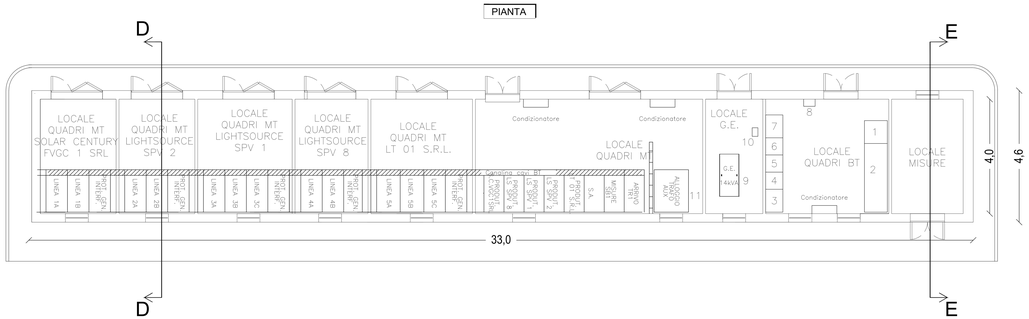

PARTICOLARE DELLA PAVIMENTAZIONE

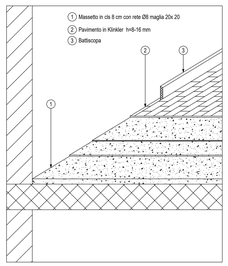

DETTAGLIO 1

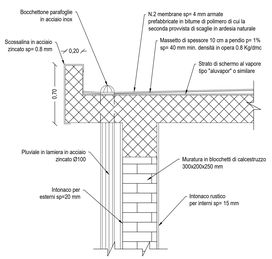

VISTA 2-2

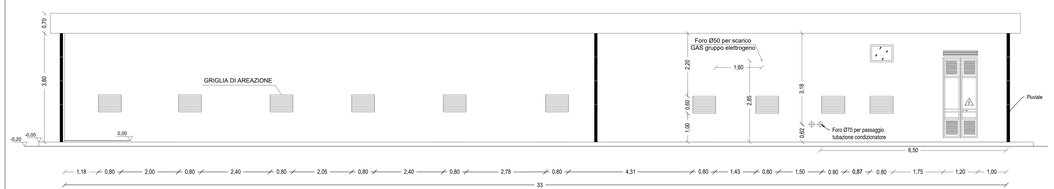

VISTA 1-1

SEZIONE D-D

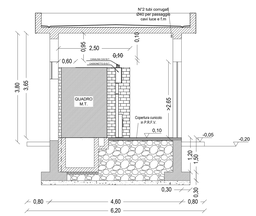

SEZIONE E-E

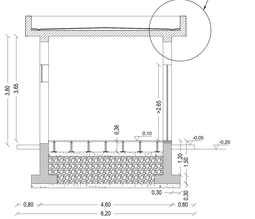

VISTA 3-3

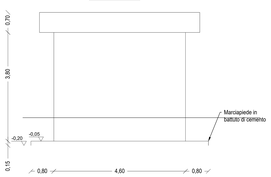

SISTEMA DI RIFERIMENTO DELLE QUOTE

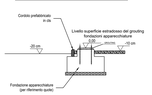

Le quote sono riferite al piano coincidente con l'estradosso del grouting delle fondazioni delle apparecchiature elettromeccaniche.

VISTA 4-4

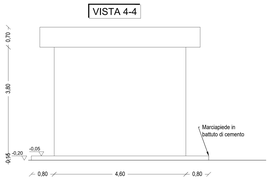

ABACO DEGLI INFISSI

	TIPOLOGIA	DIMENSIONI (m)	QUANTITA'	DESCRIZIONE
2,80 / 1,80	PORTA	1,80x2,80	4	*CARATTERISTICHE COMUNI PORTE : telaio in alluminio U a perimetro aperto sulla parte inferiore, ante realizzate con profilati estrusi in lega di alluminio estruso a taglio termico 45/54 mm, con tre specchiature costituite da pannelli realizzati con doghe termiche in alluminio. Serratura con cilindro tipo Yale, con scrocco e catenaccio. Guarnizione di battuta perimetrale in gomma neoprenica. N° 4 cerniere in acciaio con boccola di nylon autolubrificante. Preverniciatura goffrata. Verniciatura di tipo elettrostatico a mezzo di polveri poliesteri resistente agli agenti esterni. Verniciatura RAL 7043 a goffrata di colore simile.* *Porte con sistema di chiusura di tipo meccanico (standard per infissi da esterno). Maniglione antipanico. Griglia di aerazione in alluminio anodizzato dello stesso colore dell'infisso posto sulla specchiatura superiore realizzata con sistema a lamelle orientabili.*
2,80 / 1,20	PORTA	1,20x2,80	1	
0,60 / 0,80	FINESTRA	0,80x0,60	7	*CARATTERISTICHE COMUNI FINESTRE : finestra a telaio unico, anta fissa con vetro armato, telaio in alluminio, controtelaio in acciaio zincato a caldo. Profilati in alluminio estruso a taglio termico 45/54 mm, con guarnizione di battuta in gomma. Vetro permettivate con nastro siglante precompresso e autoespandente. Verniciatura RAL 7043 o goffrata di colore simile.*

N.B. Le porte dovranno essere con alette regolabili con zanzariere

Stazione Elettrica di Trasformazione AT/MT
IMPIANTO EOLICO "VARCATURO" c.p. 202100040
INERGIA Spa
Stallo AT arrivo cavo

Stazione Elettrica di Smistamento 150 kV Stornara

Profilo Elettromeccanico A-A
Scala 1:100

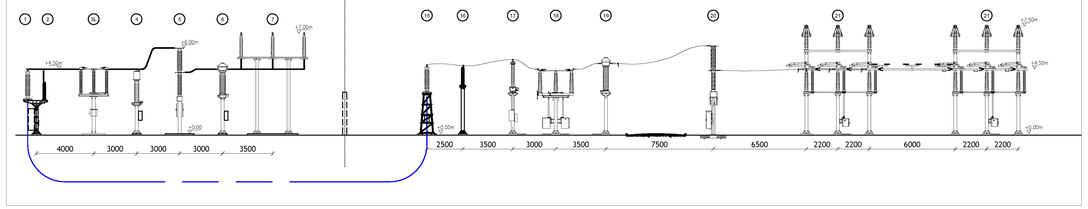

Profilo Elettromeccanico B-B
Scala 1:100

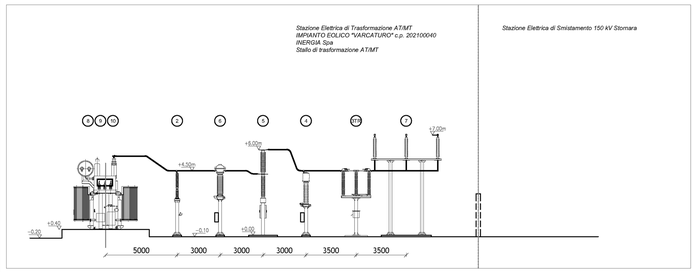

Nota:
Le linee di sezione sono riportate nell'elaborato FV-LAG-CIV-TAV-33_a - Planimetria impianti utente e RTN

LISTA APPARECCHIATURE PRODUTTORE

DESCRIZIONE	POSIZIONE
TERMINALE CAVO AT	1
SCARICATORE AT	2
SEZIONATORE ORIZZONTALE CON L.T.	3L, 3TR
TRASFORMATORE DI TENSIONE	4
INTERRUTTORE AT	5
TRASFORMATORE DI CORRENTE	6
SBARRE AT COMPLETO DI PORTALE SBARRE	7
TRASFORMATORE AT/MT	8
MESSA A TERRA DEL NEUTRO TRASFORMATORE	9
CASTELLETTO MT COMPLETO DI TERMINAZIONI E SCARICATORI MT	10
PALO ANTENNA TLC (TELECOMUNICAZIONI)	11
PALO DI ILLUMINAZIONE PIAZZALE	12
MURO TAGLIAFIAMME	13
CAVO AT	14

LISTA APPARECCHIATURE RTN

DESCRIZIONE	POSIZIONE
TERMINALE CAVO AT (nuova realizzazione)	15
SCARICATORE AT (nuova realizzazione)	16
TRASFORMATORE DI TENSIONE (esistente)	17
SEZIONATORE TRIPOLARE ORIZZONTALE (esistente)	18
TRASFORMATORE DI CORRENTE (esistente)	19
INTERRUTTORE UNI-TRIPOLARE (esistente)	20
SEZIONATORE VERTICALE TRIPOLARE (esistente)	21

energia SOLARE

REGIONE PUGLIA
COMUNE DI ASCOLI SATRIANO (FG)

PROGETTO

IMPIANTO FOTOVOLTAICO DENOMINATO "LAGNANO"
CON POTENZA PARI A 41,28 MWp
NEL COMUNE DI ASCOLI SATRIANO (FG)

TITOLO

SEZIONE DEGLI IMPIANTI UTENTE E DI RTN

PROGETTISTA

PHIEDRA S.r.l.
Via Giulio Cesare n.90
00192 - Roma
Tel. 066.1702002
Fax. 066.1702003
PEC: info@pec.phiedra.it
email: info@phiedra.it
Commesse Fr_Ml_LGN
Direttore Tecnico: Dott. Ing. Angelo Micolucci
Firma digitale rilasciata da: Infocamere Qualified Electronic Signature CA

ORDINE INGEGNERI PROVINCIA TARANTO
Sezione A
Dott. Ing. MICOLUCCI ANGELO
n° 1863
Settore: Ingegneria Civile e Ambientale
Specializzazione: Strutture

PROPONENTE

INERGIA SOLARE S.r.l.
Sede legale e Amministrativa:
Via Cavour n.2-4
00184 Roma (RM)
Tel. +39 06 97616011
PEC: inergia.solare@legalmail.it

Firma digitale rilasciata da: Ciacci Giacomo
Data: 17.05.2023 13:24:57 GMT+01:00

VISTI

Firmato digitalmente da:
MICOLUCCI ANGELO
INGEGNERE
Firmato il 08/05/2023 11:56
Certificato n. 2111213
Valido dal 20/01/2023 al 20/01/2026
InfoCamere Qualified Electronic Signature CA

PROGETTAZIONE

Scala	Formato Stampa	Cod.Elaborato	Rev.	Nome File	Foglio
varie	A0+	FV-LAG-CIV-TAV-34	a	FV-LAG-CIV-TAV-34_a - Sezione impianti utente e RTN.pdf	1

Rev.	Data	Descrizione	Elaborato	Controllato	Approvato
a	Gennaio 2023	Prima Emissione	A. Micolucci	A.Corradetti	R.Caroli