
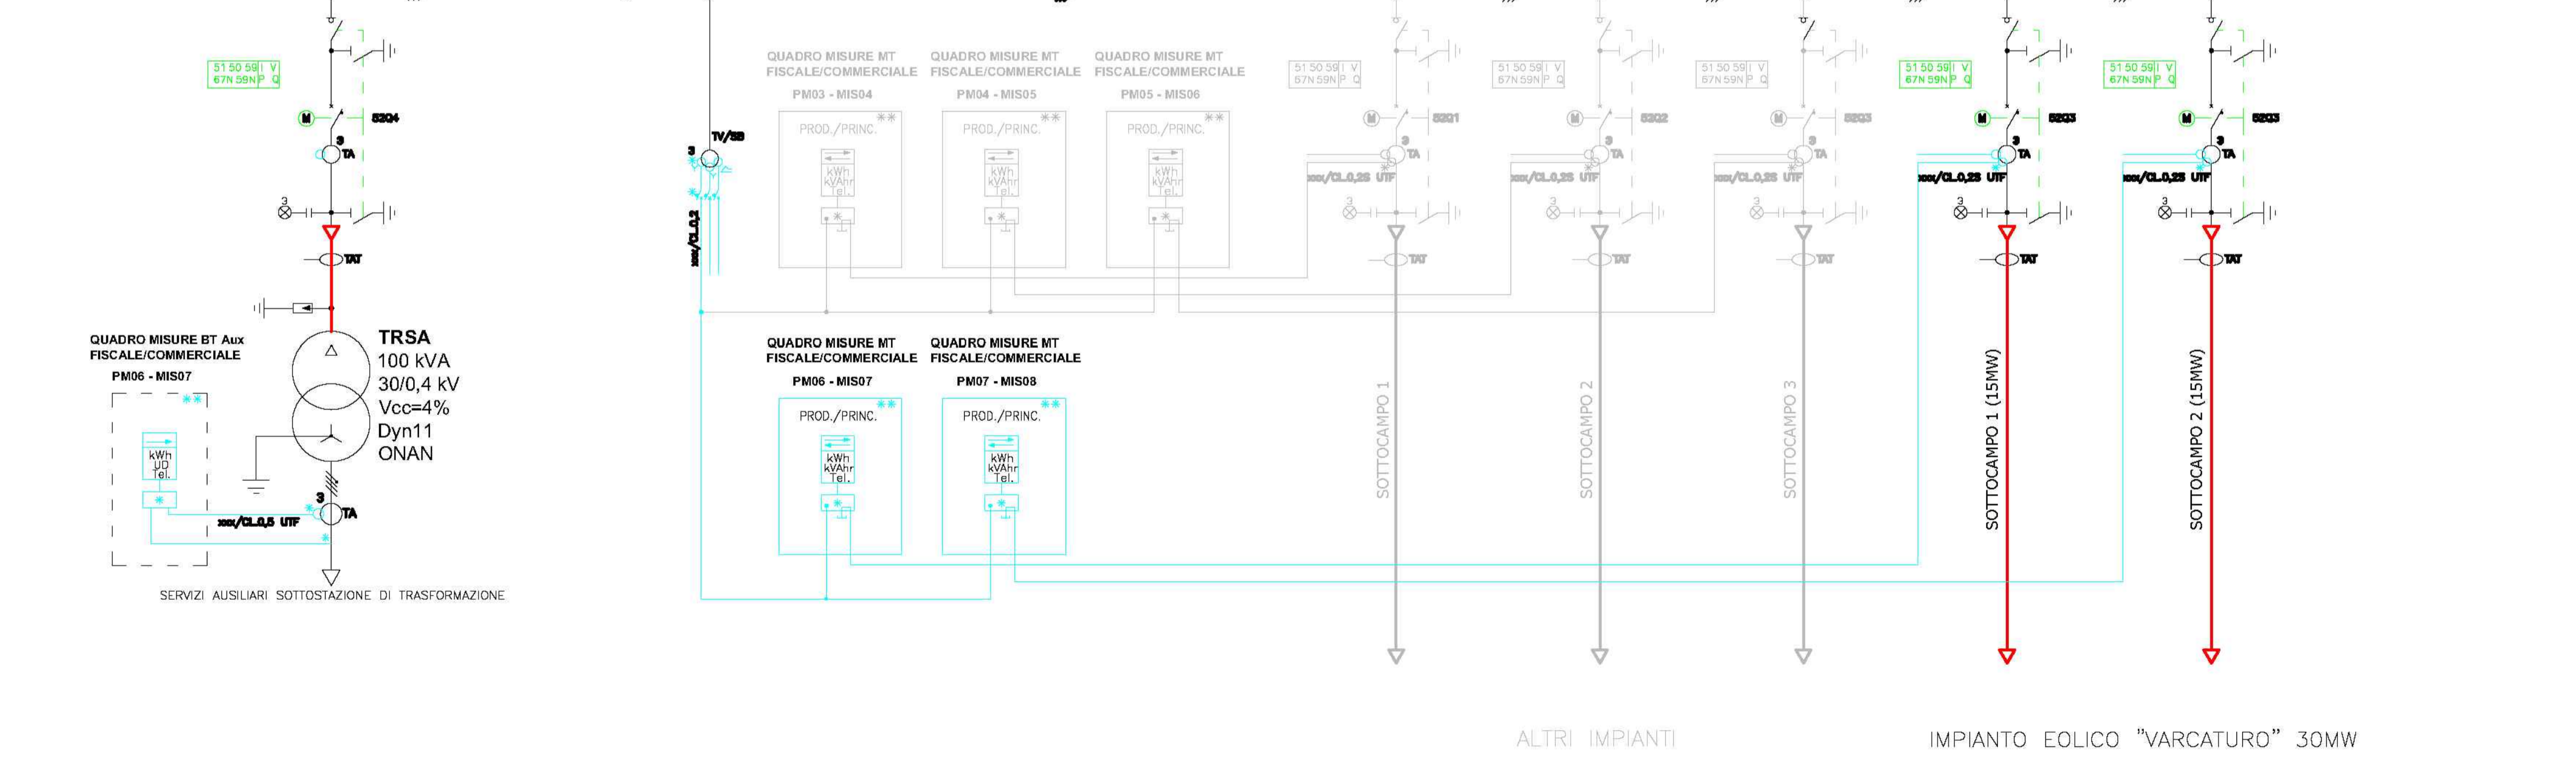
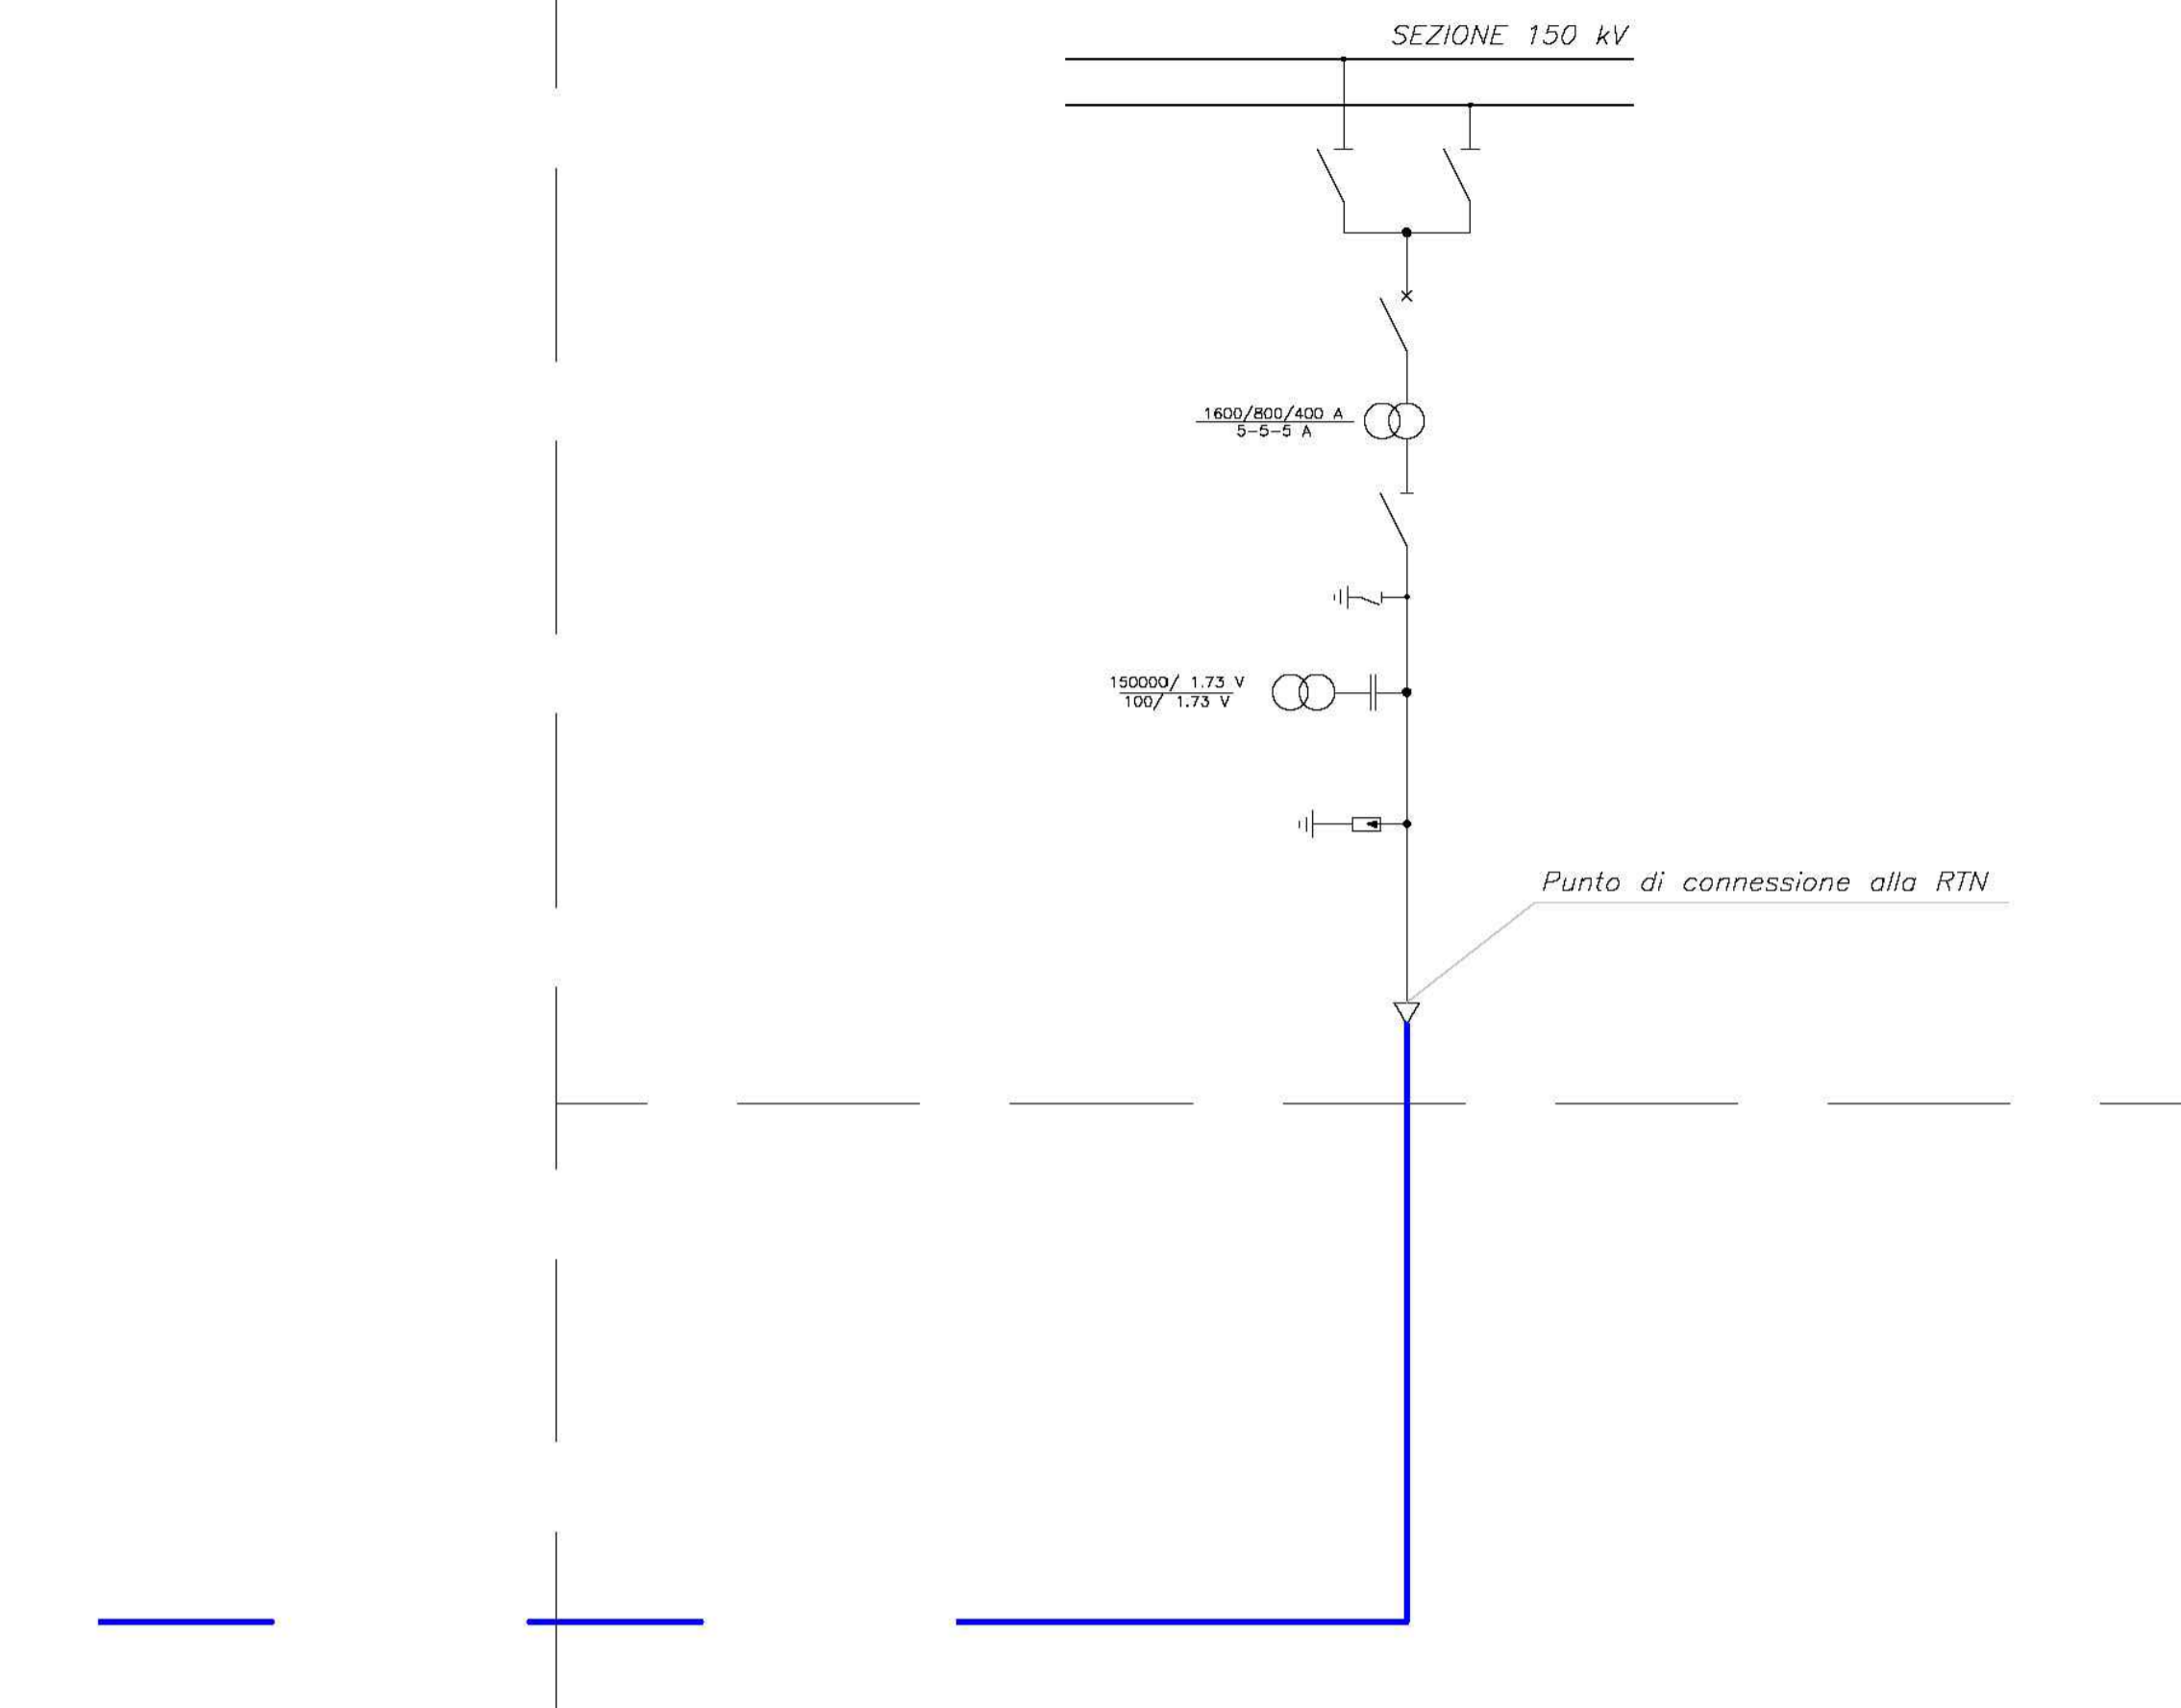
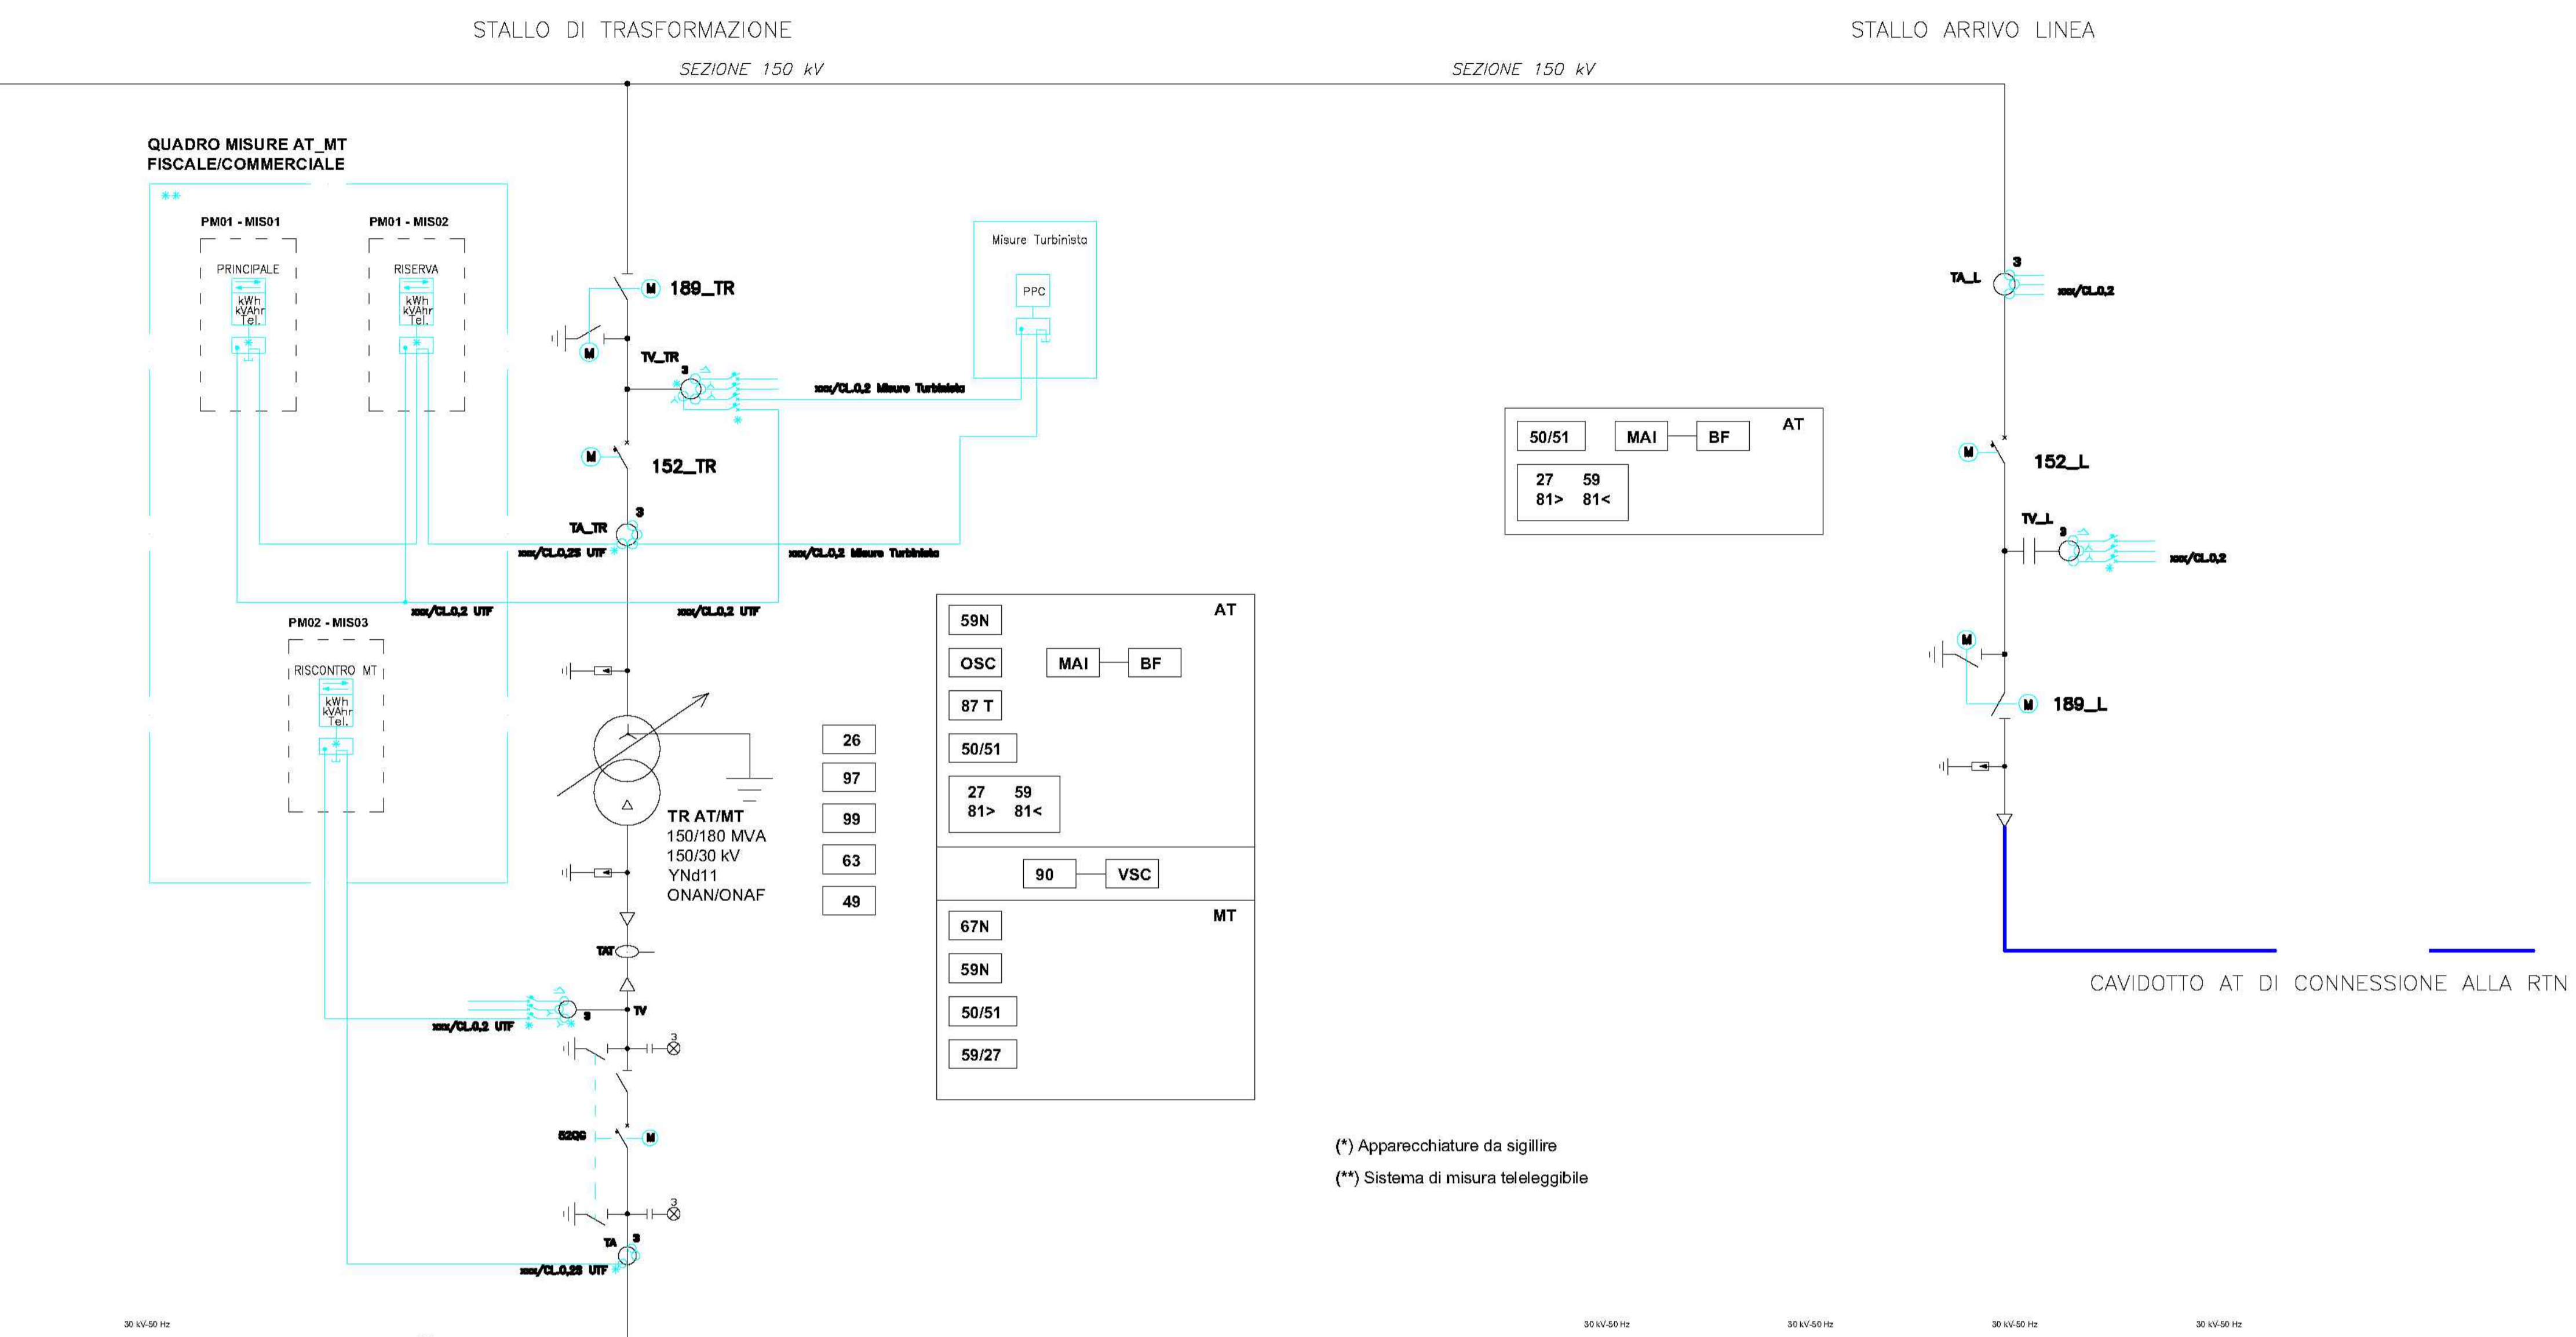


SOTTOSTAZIONE DI TRASFORMAZIONE AT/MT ESISTENTE
 IMPIANTO EOLICO "POSTICCIOLA" c.p. 07006176 - PARCO EOLICO STORNARA SRL
 IMPIANTO EOLICO "POSTICCIOLA COMPLETAMENTO" c.p. 201100436- PARCO EOLICO ASCOLI SRL

SOTTOSTAZIONE DI TRASFORMAZIONE AT/MT
 IMPIANTO EOLICO "STORNARA NORD" c.p. 201900224 - INERGIA Spa
 IMPIANTO EOLICO "VARCATURO" c.p. 202100040 - INERGIA Spa
 IMPIANTO FOTOVOLTAICO "LAGNANO" c.p. 201901490 - INERGIA SOLARE SUD Srl

SOTTOSTAZIONE DI SMISTAMENTO 150 kV RTN "STORNARA"
 STALLO RTN ARRIVO PRODUTTORE

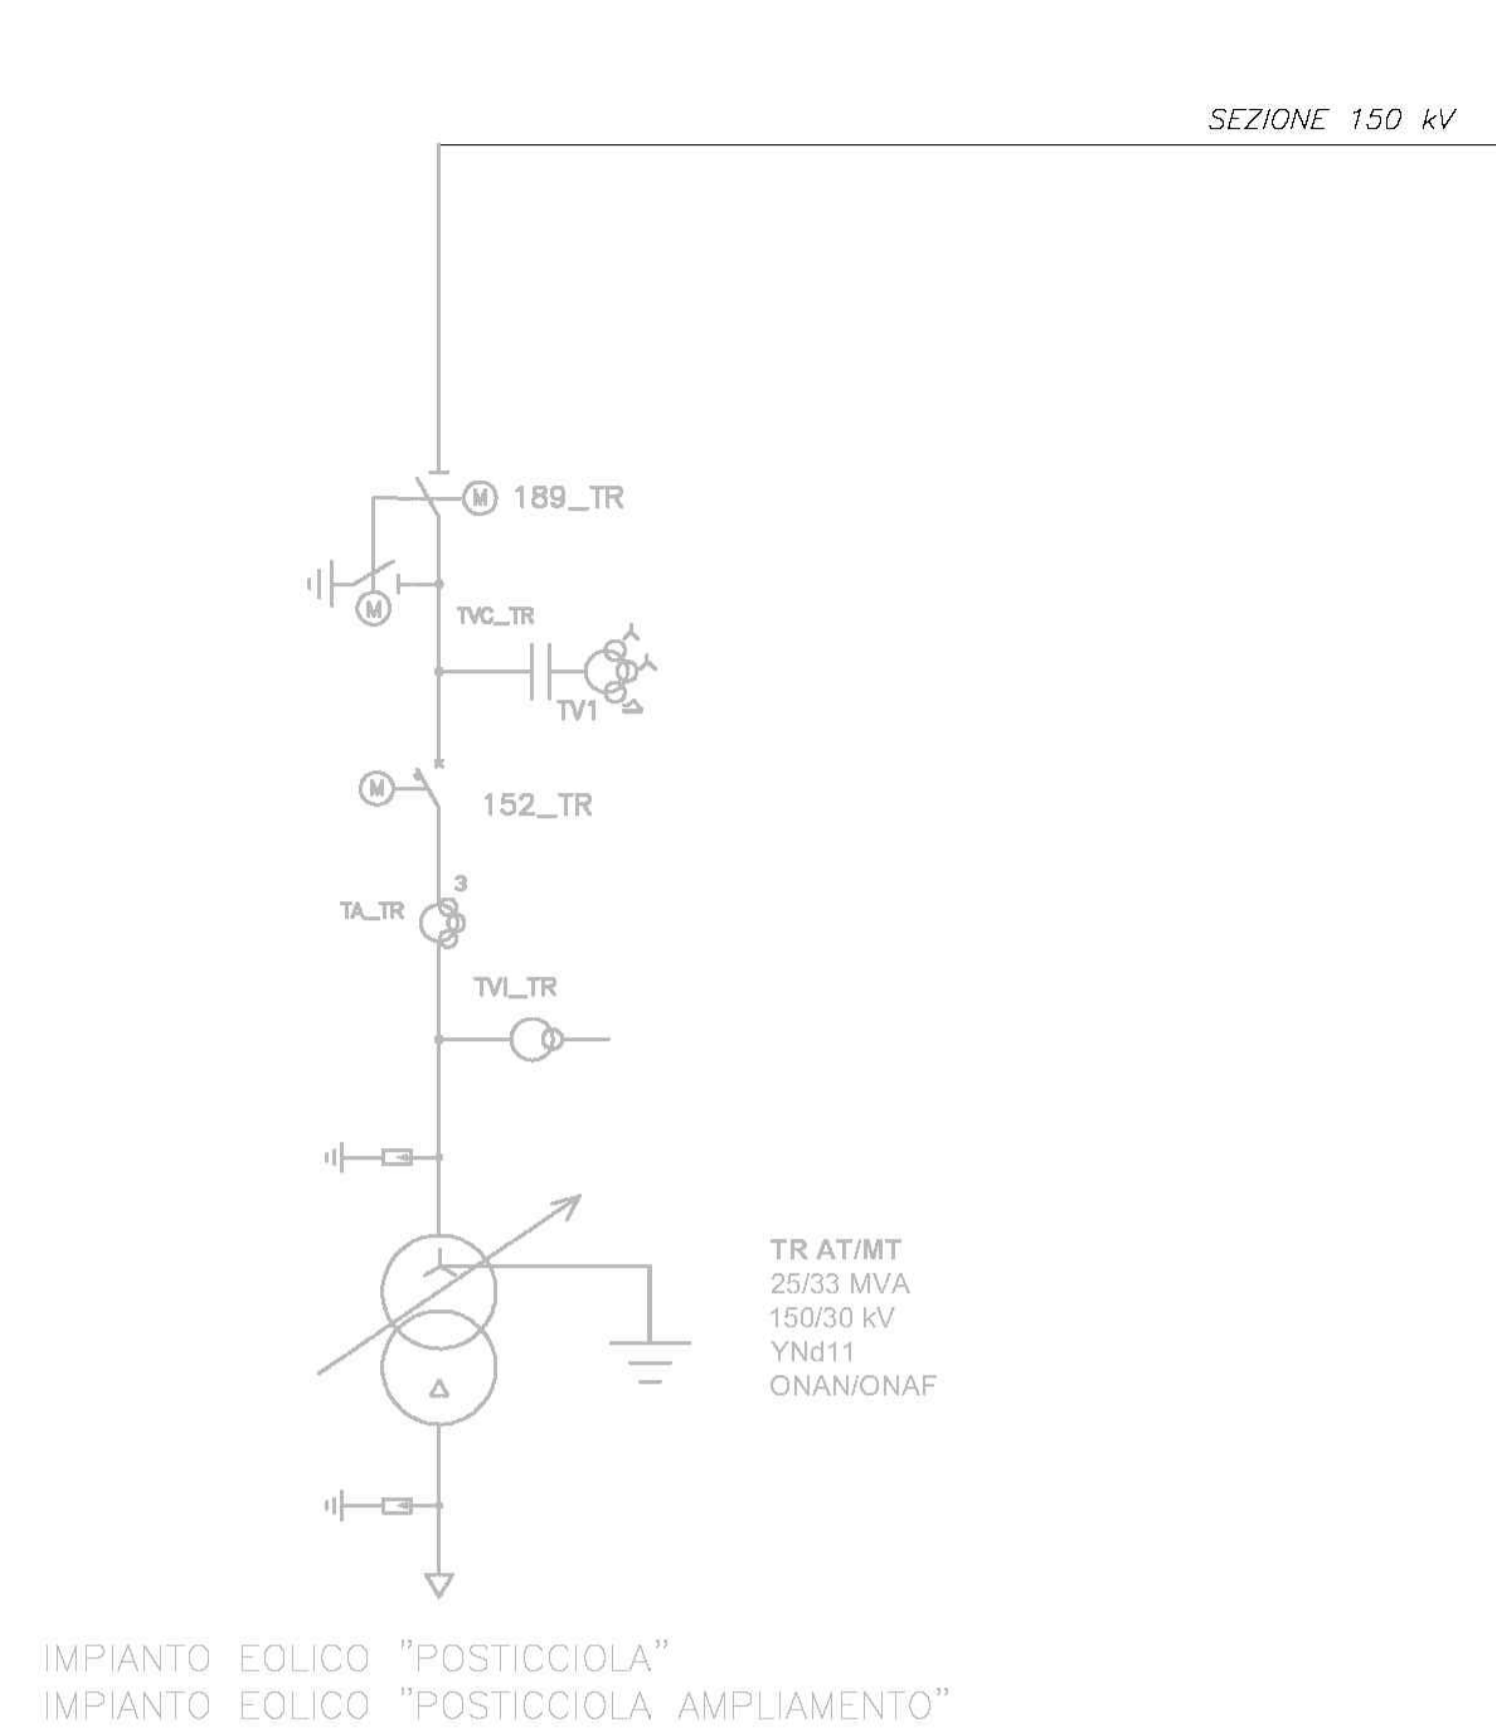

inergia SOLARE	REGIONE PUGLIA COMUNE DI ASCOLI SATRIANO (FG)																															
IMPIANTO FOTOVOLTAICO DENOMINATO "LAGNANO" CON POTENZA PARI A 41,28 MWp NEL COMUNE DI ASCOLI SATRIANO (FG)																																
SCHEMA ELETTRICO UNIFILARE DEGLI IMPIANTI UTENTE ED RTN																																
PROGETTISTA PHEEDRA S.r.l. via Logo di Roma n. 50 74121 - Taranto Tel: 099 7722302 Fax: 099 5910255 PEC: info@pheedra.it e-mail: info@pheedra.it web: www.pheedra.it Direzione Tecnica: Dott. Ing. Angelo Mielecchi	PROPRONENTE INERGIA SOLARE S.r.l. Sede Legale e Amministrativa: Piazza Marcelliana n.1 30056 Rovetto (TV) Tel: 0445420019 Fax: 0445420011 PEC: direzione.inergiasolare@inergiasolare.it	VISTI Ordine Ingegneri Provincia Taranto Sezione A Dott. Ing. Micolucci n° 1863																														
PROGETTAZIONE <table border="1"> <tr> <td> </td> <td> </td> <td> </td> </tr> <tr> <td> </td> <td> </td> <td> </td> </tr> <tr> <td> </td> <td> </td> <td> </td> </tr> </table>																																
Scala: varie Formato Stampa: A1+ Cod. Elaborato: FV-LAG-CIV-TAV-35 Rev: a Nome File: FV-LAG-CIV-TAV-35_a - Schema elettrico unifilare.pdf Foglio: 1	<table border="1"> <tr> <th>Rev.</th> <th>Data</th> <th>Disegnato</th> <th>Elaborato</th> <th>Controllato</th> <th>Approvato</th> </tr> <tr> <td>1</td> <td>Gennaio 2023</td> <td>Prima Estensione</td> <td>A. Micolucci</td> <td>A. Conzatti</td> <td>R. Casoli</td> </tr> <tr> <td> </td> <td> </td> <td> </td> <td> </td> <td> </td> <td> </td> </tr> </table>		Rev.	Data	Disegnato	Elaborato	Controllato	Approvato	1	Gennaio 2023	Prima Estensione	A. Micolucci	A. Conzatti	R. Casoli																		
Rev.	Data	Disegnato	Elaborato	Controllato	Approvato																											
1	Gennaio 2023	Prima Estensione	A. Micolucci	A. Conzatti	R. Casoli																											