


Layout impianto ante operam- Riquadro A - Scala 1:5000



Layout impianto post operam- Riquadro A - Scala 1:5000

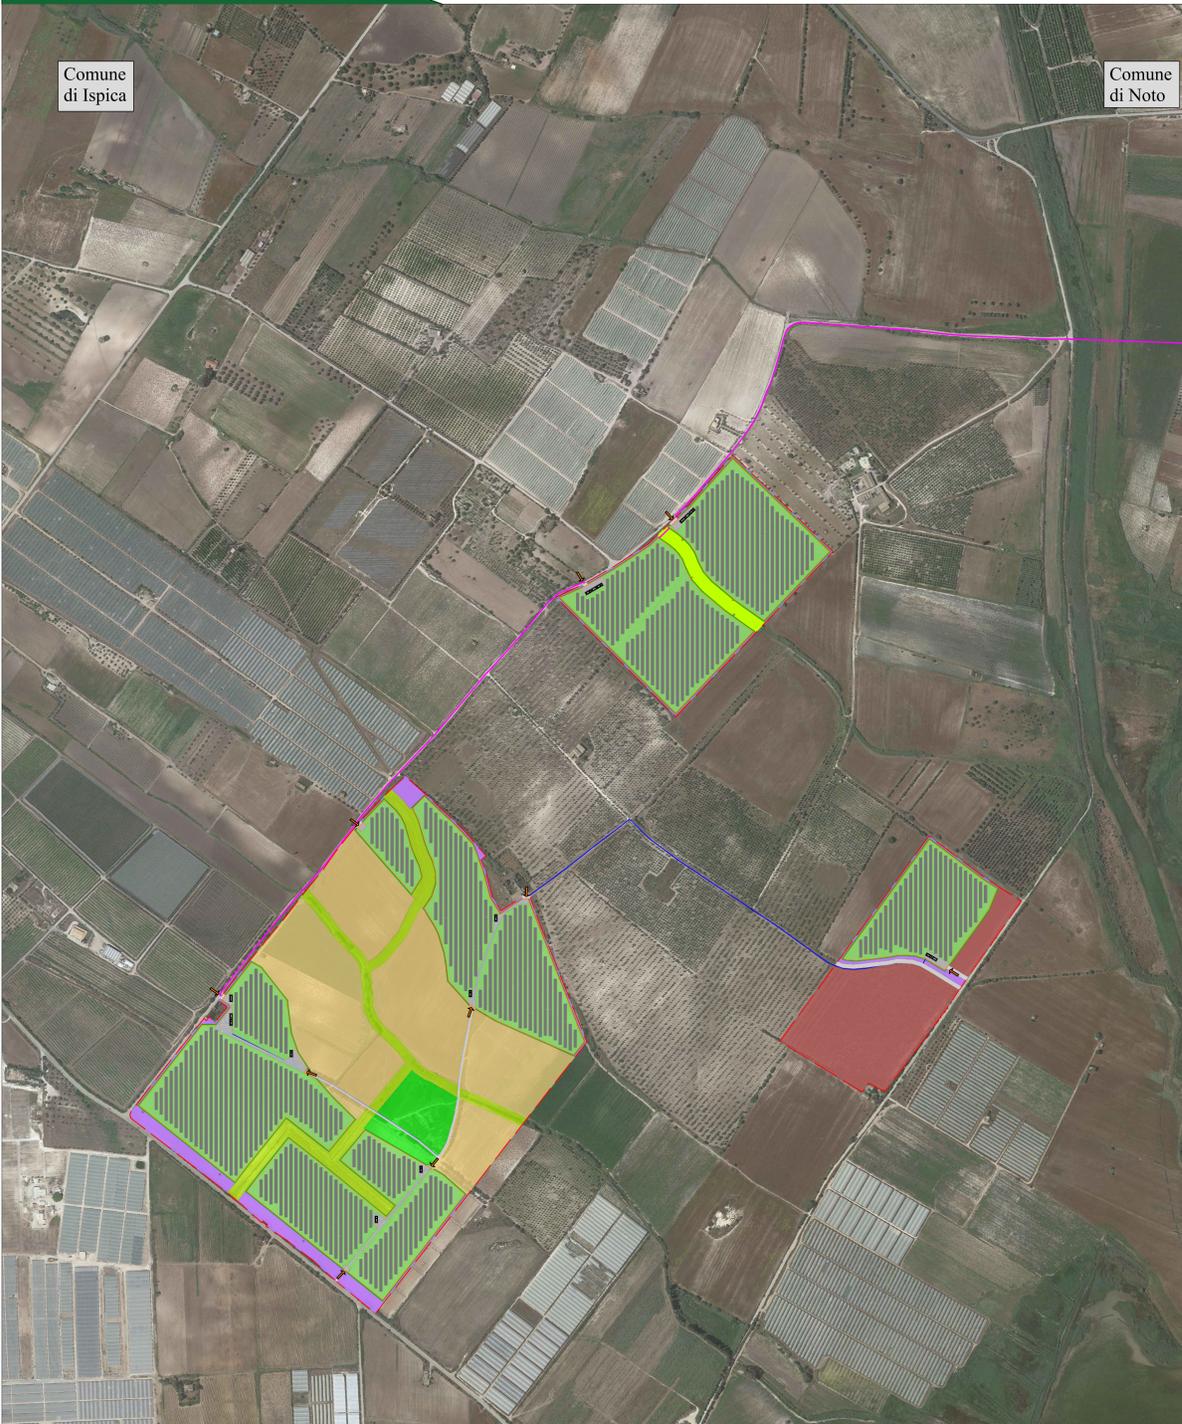


Legenda generale


- Area contrattualizzata dell'impianto a realizzarsi
- Recinzione perimetrale dell'impianto a realizzarsi
- Viabilità di servizio
- Ingresso campo
- Cabina di consegna
- Cabina di campo (Trasformatore + inverter)
- Cabina servizi ausiliari
- Strutture tracker - 2 stringhe da 26 moduli
- Strutture tracker - 3 stringhe da 26 moduli

Legenda - Progetto agricolo

- Area adibita a rotazione colture orticole
- Area adibita a coltivazione di cereali avvicendati, posti fuori recinzioni
- Area adibita a mandorleto
- Mitigazione visiva - siepe perimetrale e pianta rampicante
- Strisce di impollinazione
- Area adibita a piantumazione di *Limoni di Siracusa IGP*
- Area adibita a piantumazione di piante fitodepuranti
- Vegetazione igrofila esistente
- Arnie
- Bugs hotel

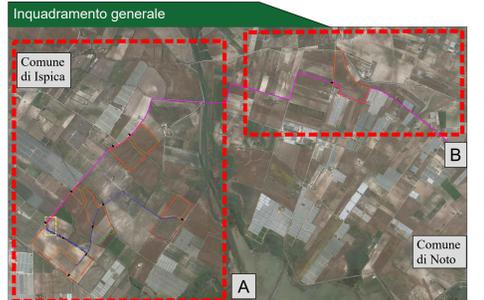

Layout impianto ante operam- Riquadro B - Scala 1:5000

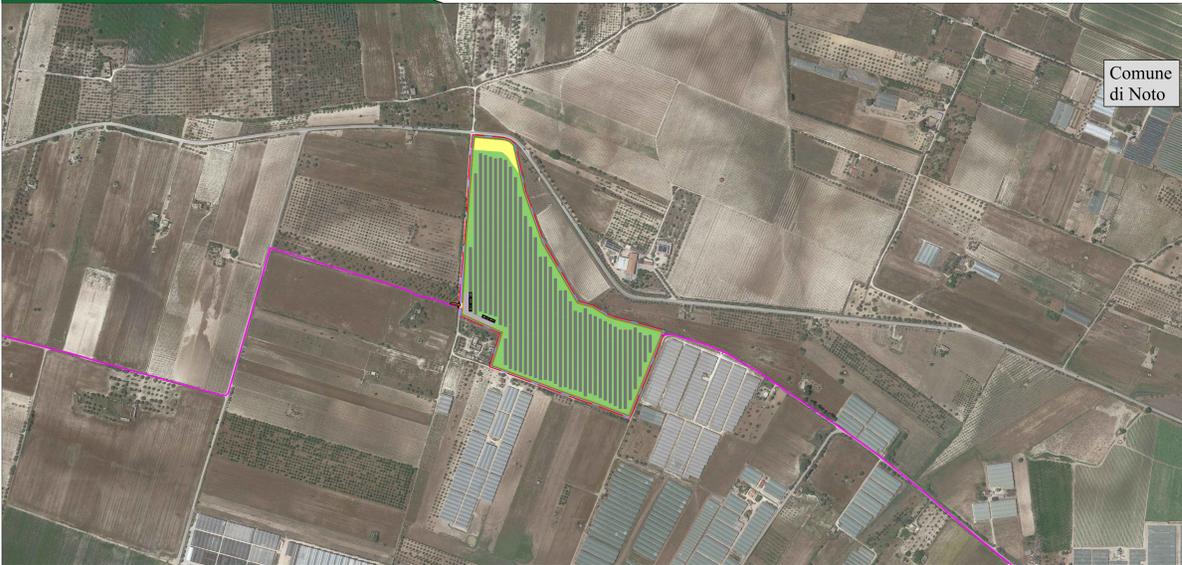

Layout impianto post operam- Riquadro B - Scala 1:5000



CITTA' DI ISPICA CITTA' DI NOTO
REGIONE SICILIA

**IMPIANTO AGRIVOLTAICO
"FATTORIA SOLARE GERBI"**
della potenza di 38,096 MW in DC
PROGETTO DEFINITIVO

COMITANTE: **REN** S.p.A. - REN 173 S.r.l.
Via Venezia (Cuneo) 11 - 10123 INDRAL
16123 Genova (GE) - Tel. +39 0983 50374 - 50381 - Fax. +39 0983 50375
P.IVA 0264720953

PROGETTAZIONE: **TEKNE** SOCIETA' DI INGEGNERIA
TEKNE srl
Via Venezia (Cuneo) 11 - 10123 INDRAL
Tel. +39 0983 50374 - 50381 - Fax. +39 0983 50375
www.papaper.it e-mail: contact@papaper.it

PROGETTISTA: Ing. Renato Perfuso (Direttore Tecnico) LEGALE RAPPRESENTANTE: dott. Renato Marini

PD
PROGETTO DEFINITIVO

Data l'emissione: Giugno 2023

REVISIONI:

N.	Descrizione	Verificato	Approvato	Scala
1	1.000/000	0.000/000	0.000/000	1:5000
2				
3				
4				

Tavola: RE 15-AII.1

Filigrana:

Protocollo Tekne: TKA748