


Legenda generale

- Recinzioni area impianto a realizzarsi
- Area contrattualizzata impianto a realizzarsi
- Linee di sezione profili longitudinali/trasversali
- Andamento altimetrico dei profili
- Ingresso impianto fotovoltaico

Scala altimetria 1:2000
Scala distanza 1:2000

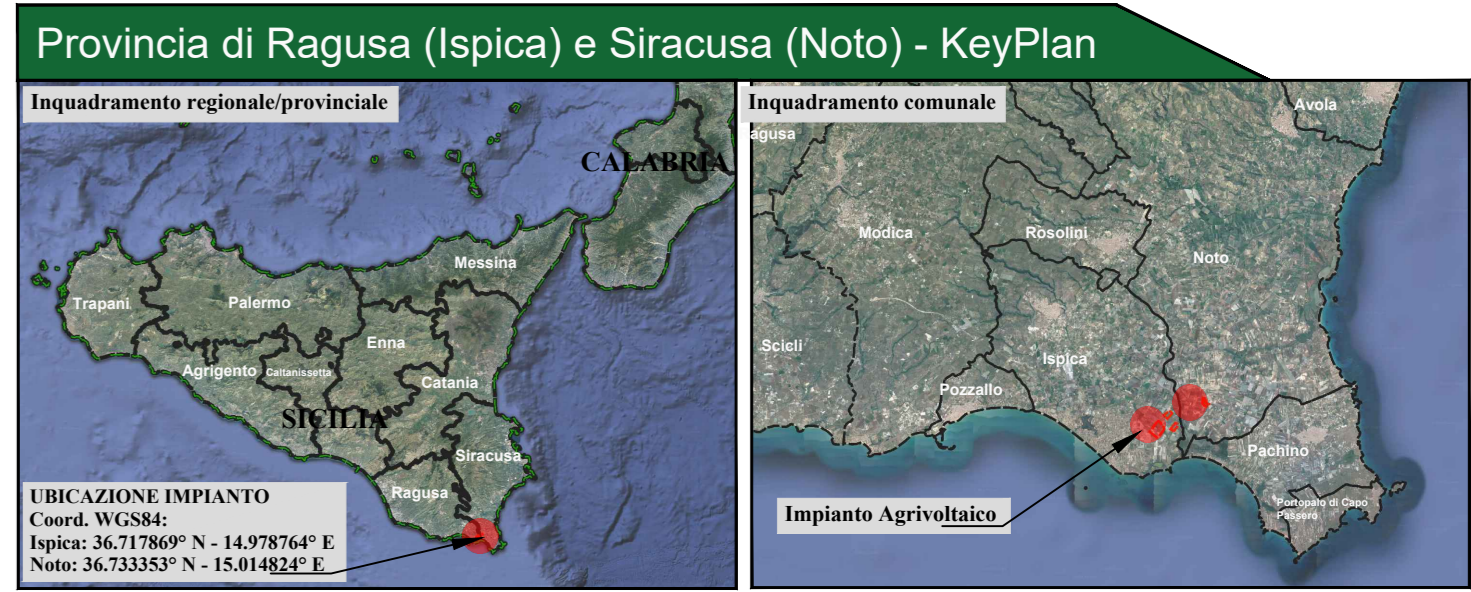

CITTA' DI ISPICA CITTA' DI NOTO
 REGIONE SICILIA

IMPIANTO AGRIVOLTAICO "FATTORIA SOLARE GERBI"
 della potenza di 38,096 MW in DC
PROGETTO DEFINITIVO

COMMITTENTE:
REN 173 S.r.l.
 Salita di Santa Caterina 2/1
 16123 Genova (GE)
 P.IVA 02644720993

PROGETTAZIONE:
TEKNE SOCIETÀ DI INGEGNERIA
 TEKNE srl
 Via Vincenzo Gerbi, 11 - 75123 ANDRIA
 Tel: +39 0883 032714 - 032611 - Fax: +39 0883 032915
 www.gruppoitekne.it e-mail: cont@gruppoitekne.it

PROGETTISTA:
 Ing. Renato Perfuso
 (Direttore Tecnico)

LEGALE RAPPRESENTANTE:
 dott. Renato Mansi

PD PROGETTO DEFINITIVO

AR03

File name: **PROFILIPROFILONGITUDINALIETRASVERSALIAREAIMPANTO**
 Protocollo Tekne: **TKA748**

REVISIONI	DATA	DESCRIZIONE	REDAZIONE	VERIFICA	APPROVAZIONE	SCALE
1	06/2023	MEMORIO	R. PERFUSO	G. PERTUSO	R. PERFUSO	1:10000
2						1:2000
3						1:1000
4						1:200