




VISTA FRONTALE RECINZIONE E CANCELLO DI INGRESSO

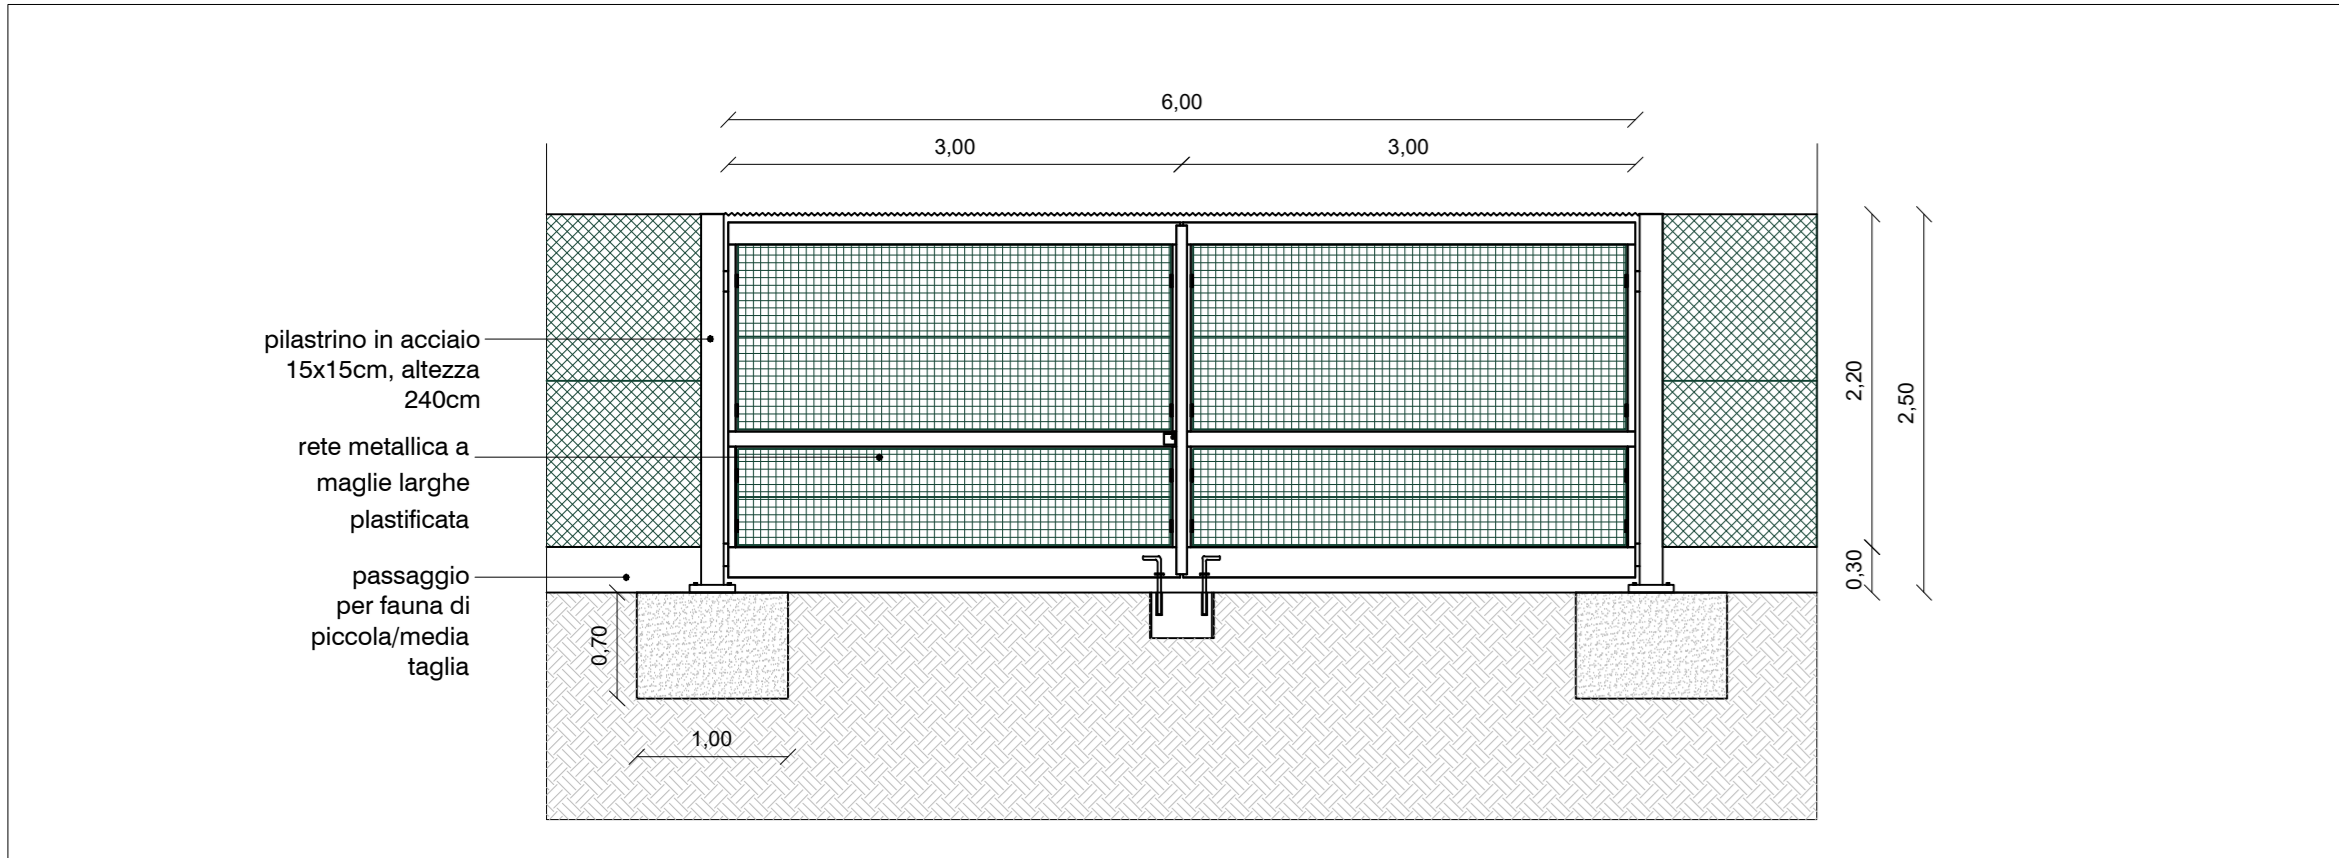


PROSPETTO TIPO

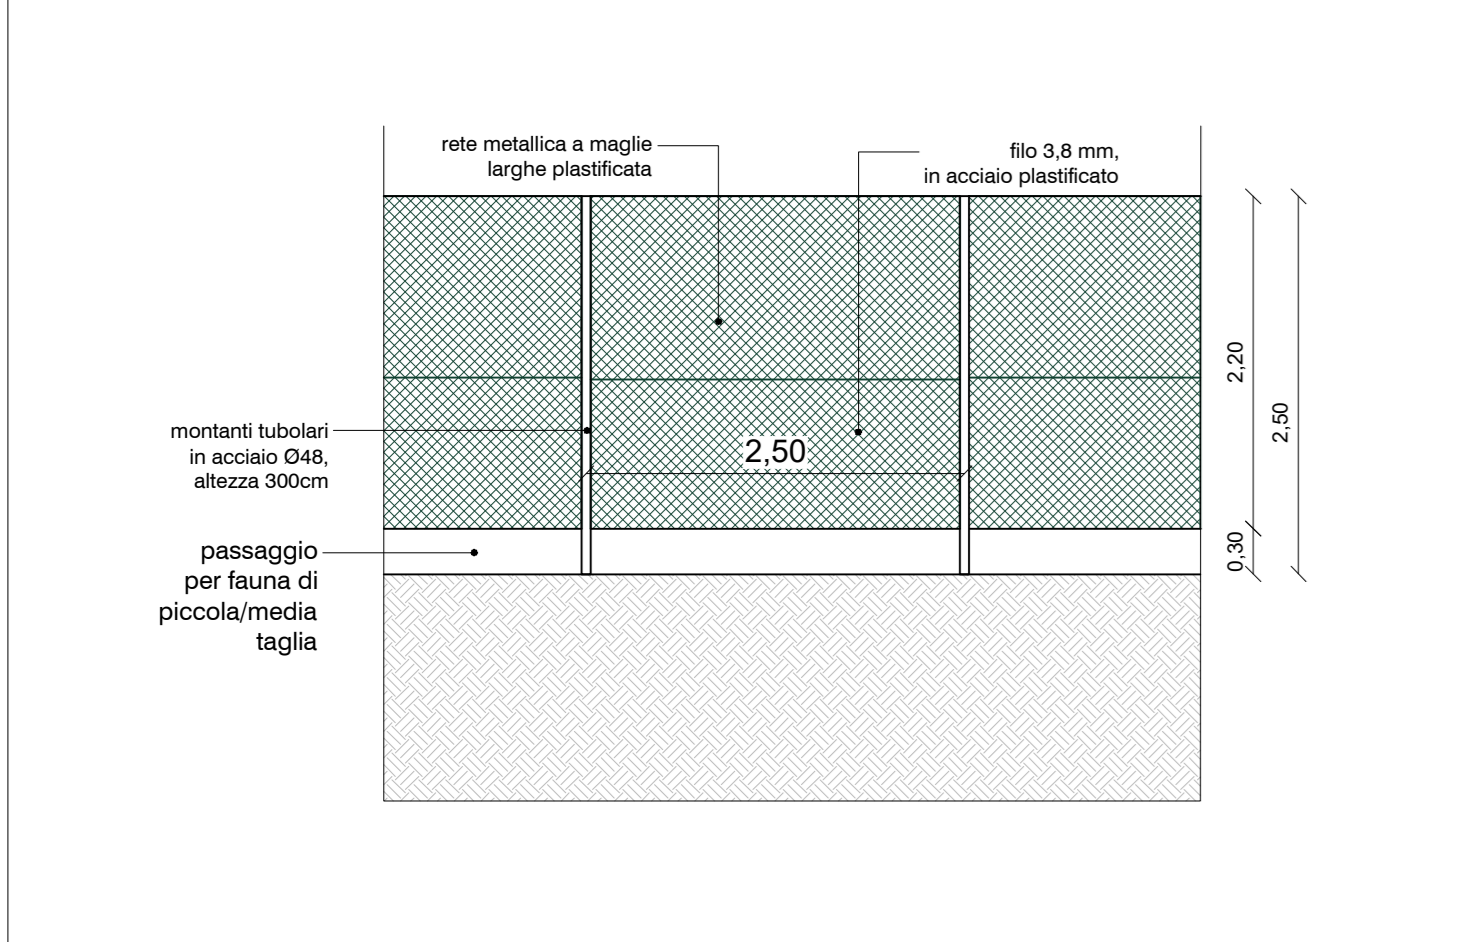



SEZIONE TIPO

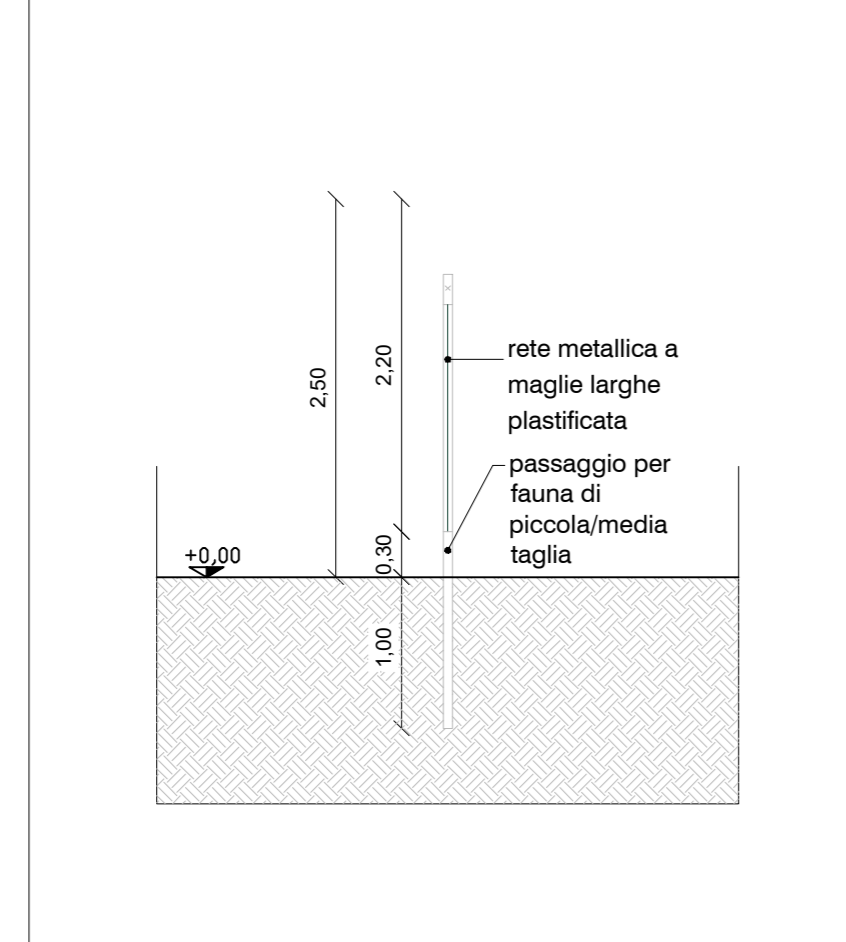

VISTA FRONTALE SISTEMA DI VIDEOSORVEGLIANZA

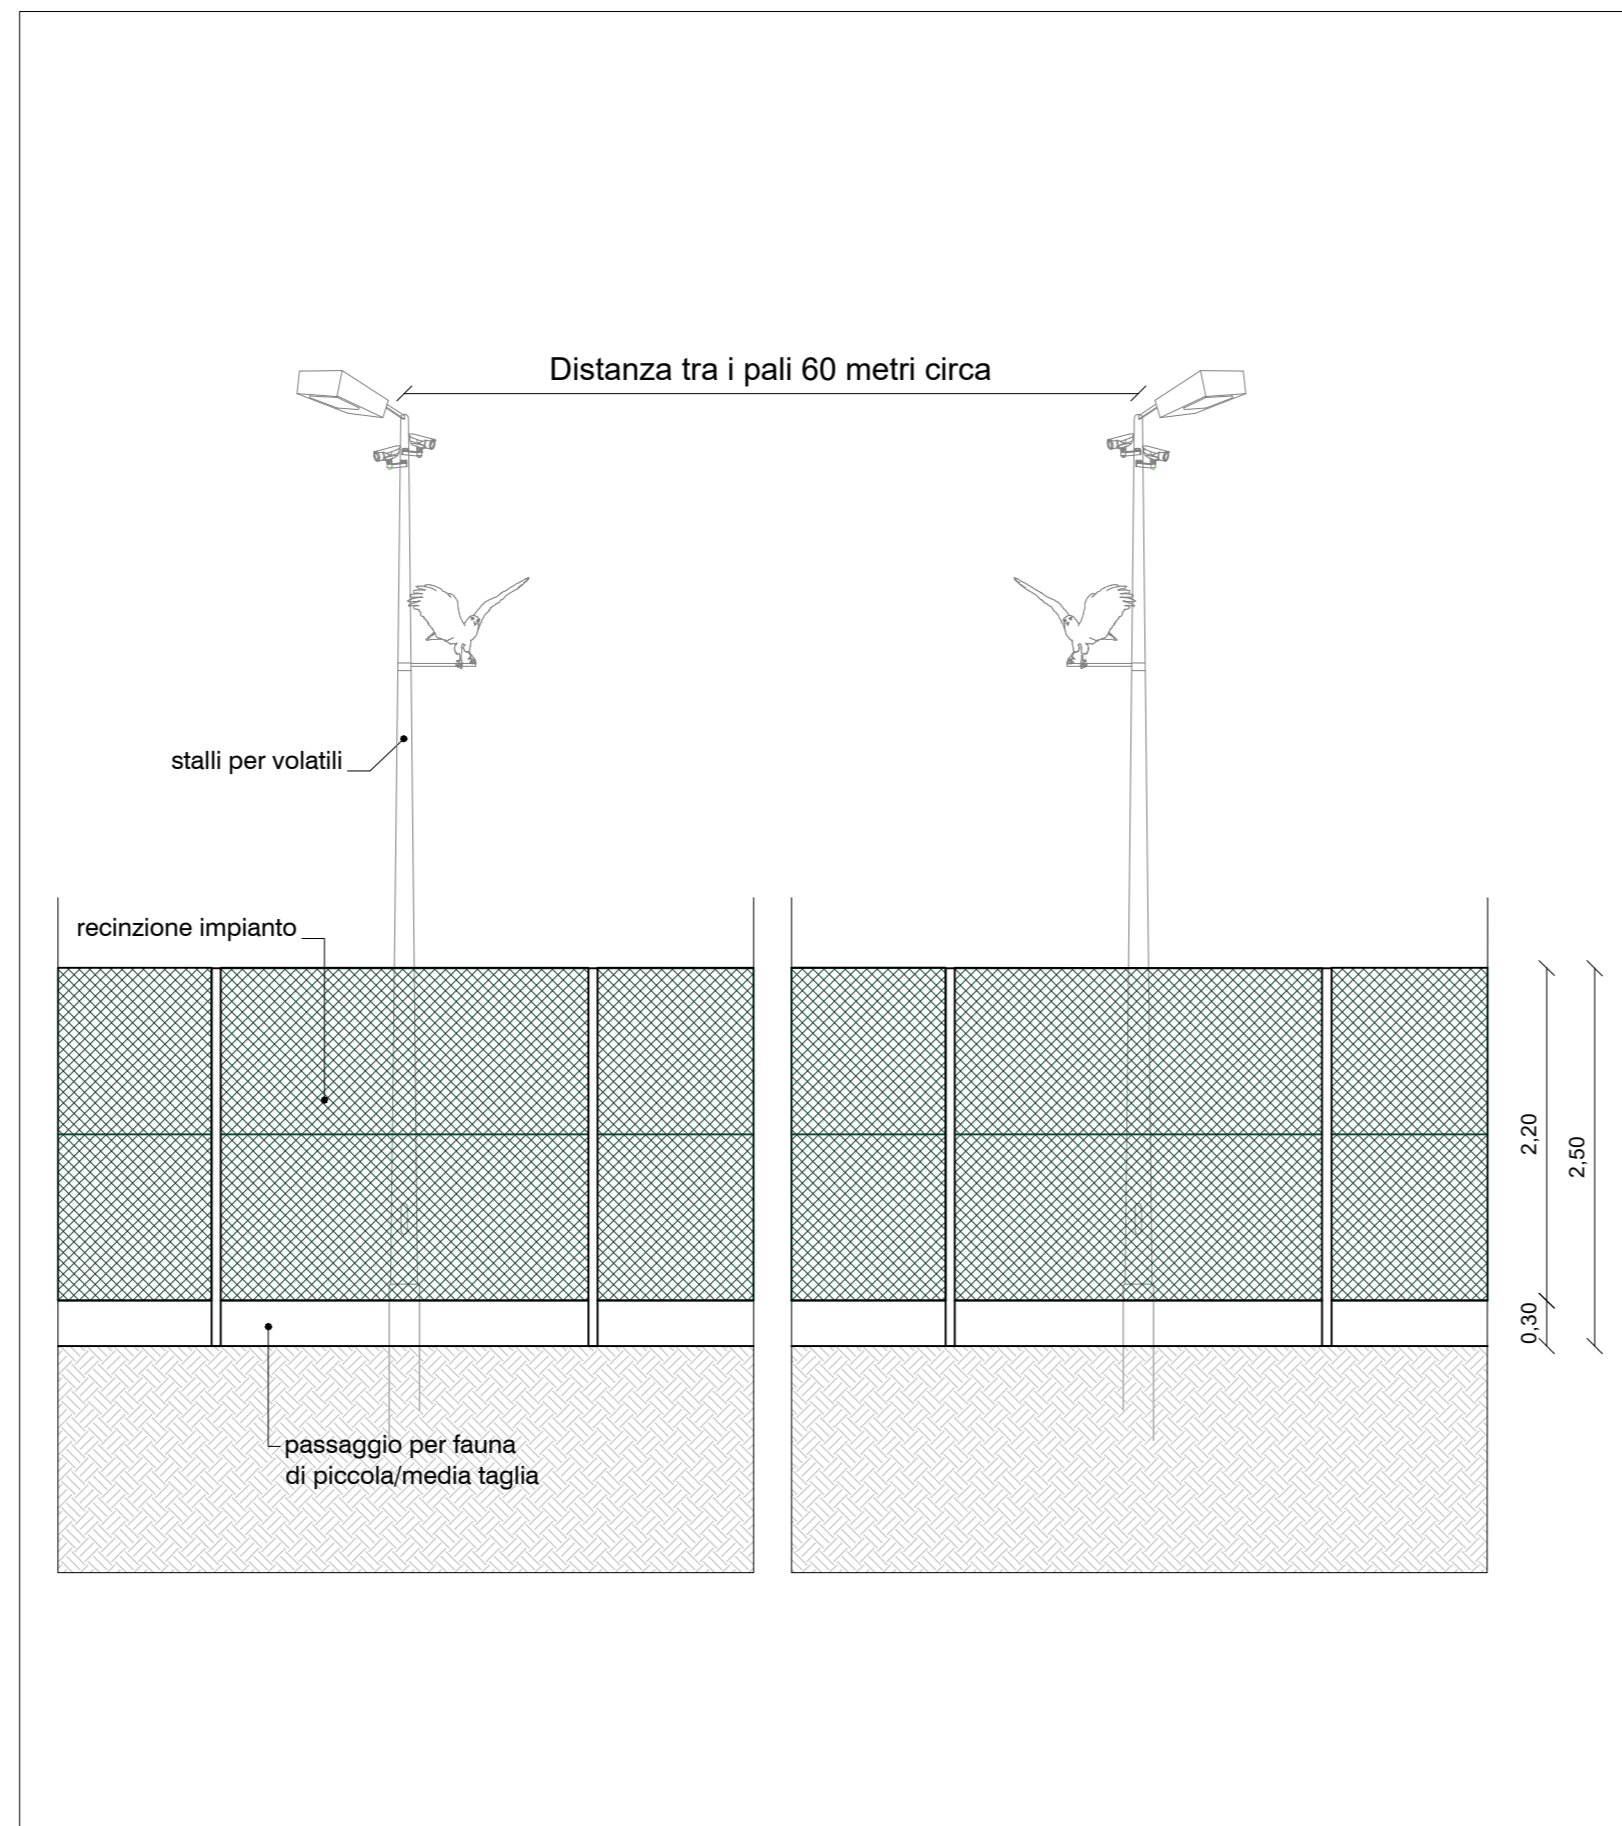


VISTA IN SEZIONE SISTEMA DI VIDEOSORVEGLIANZA

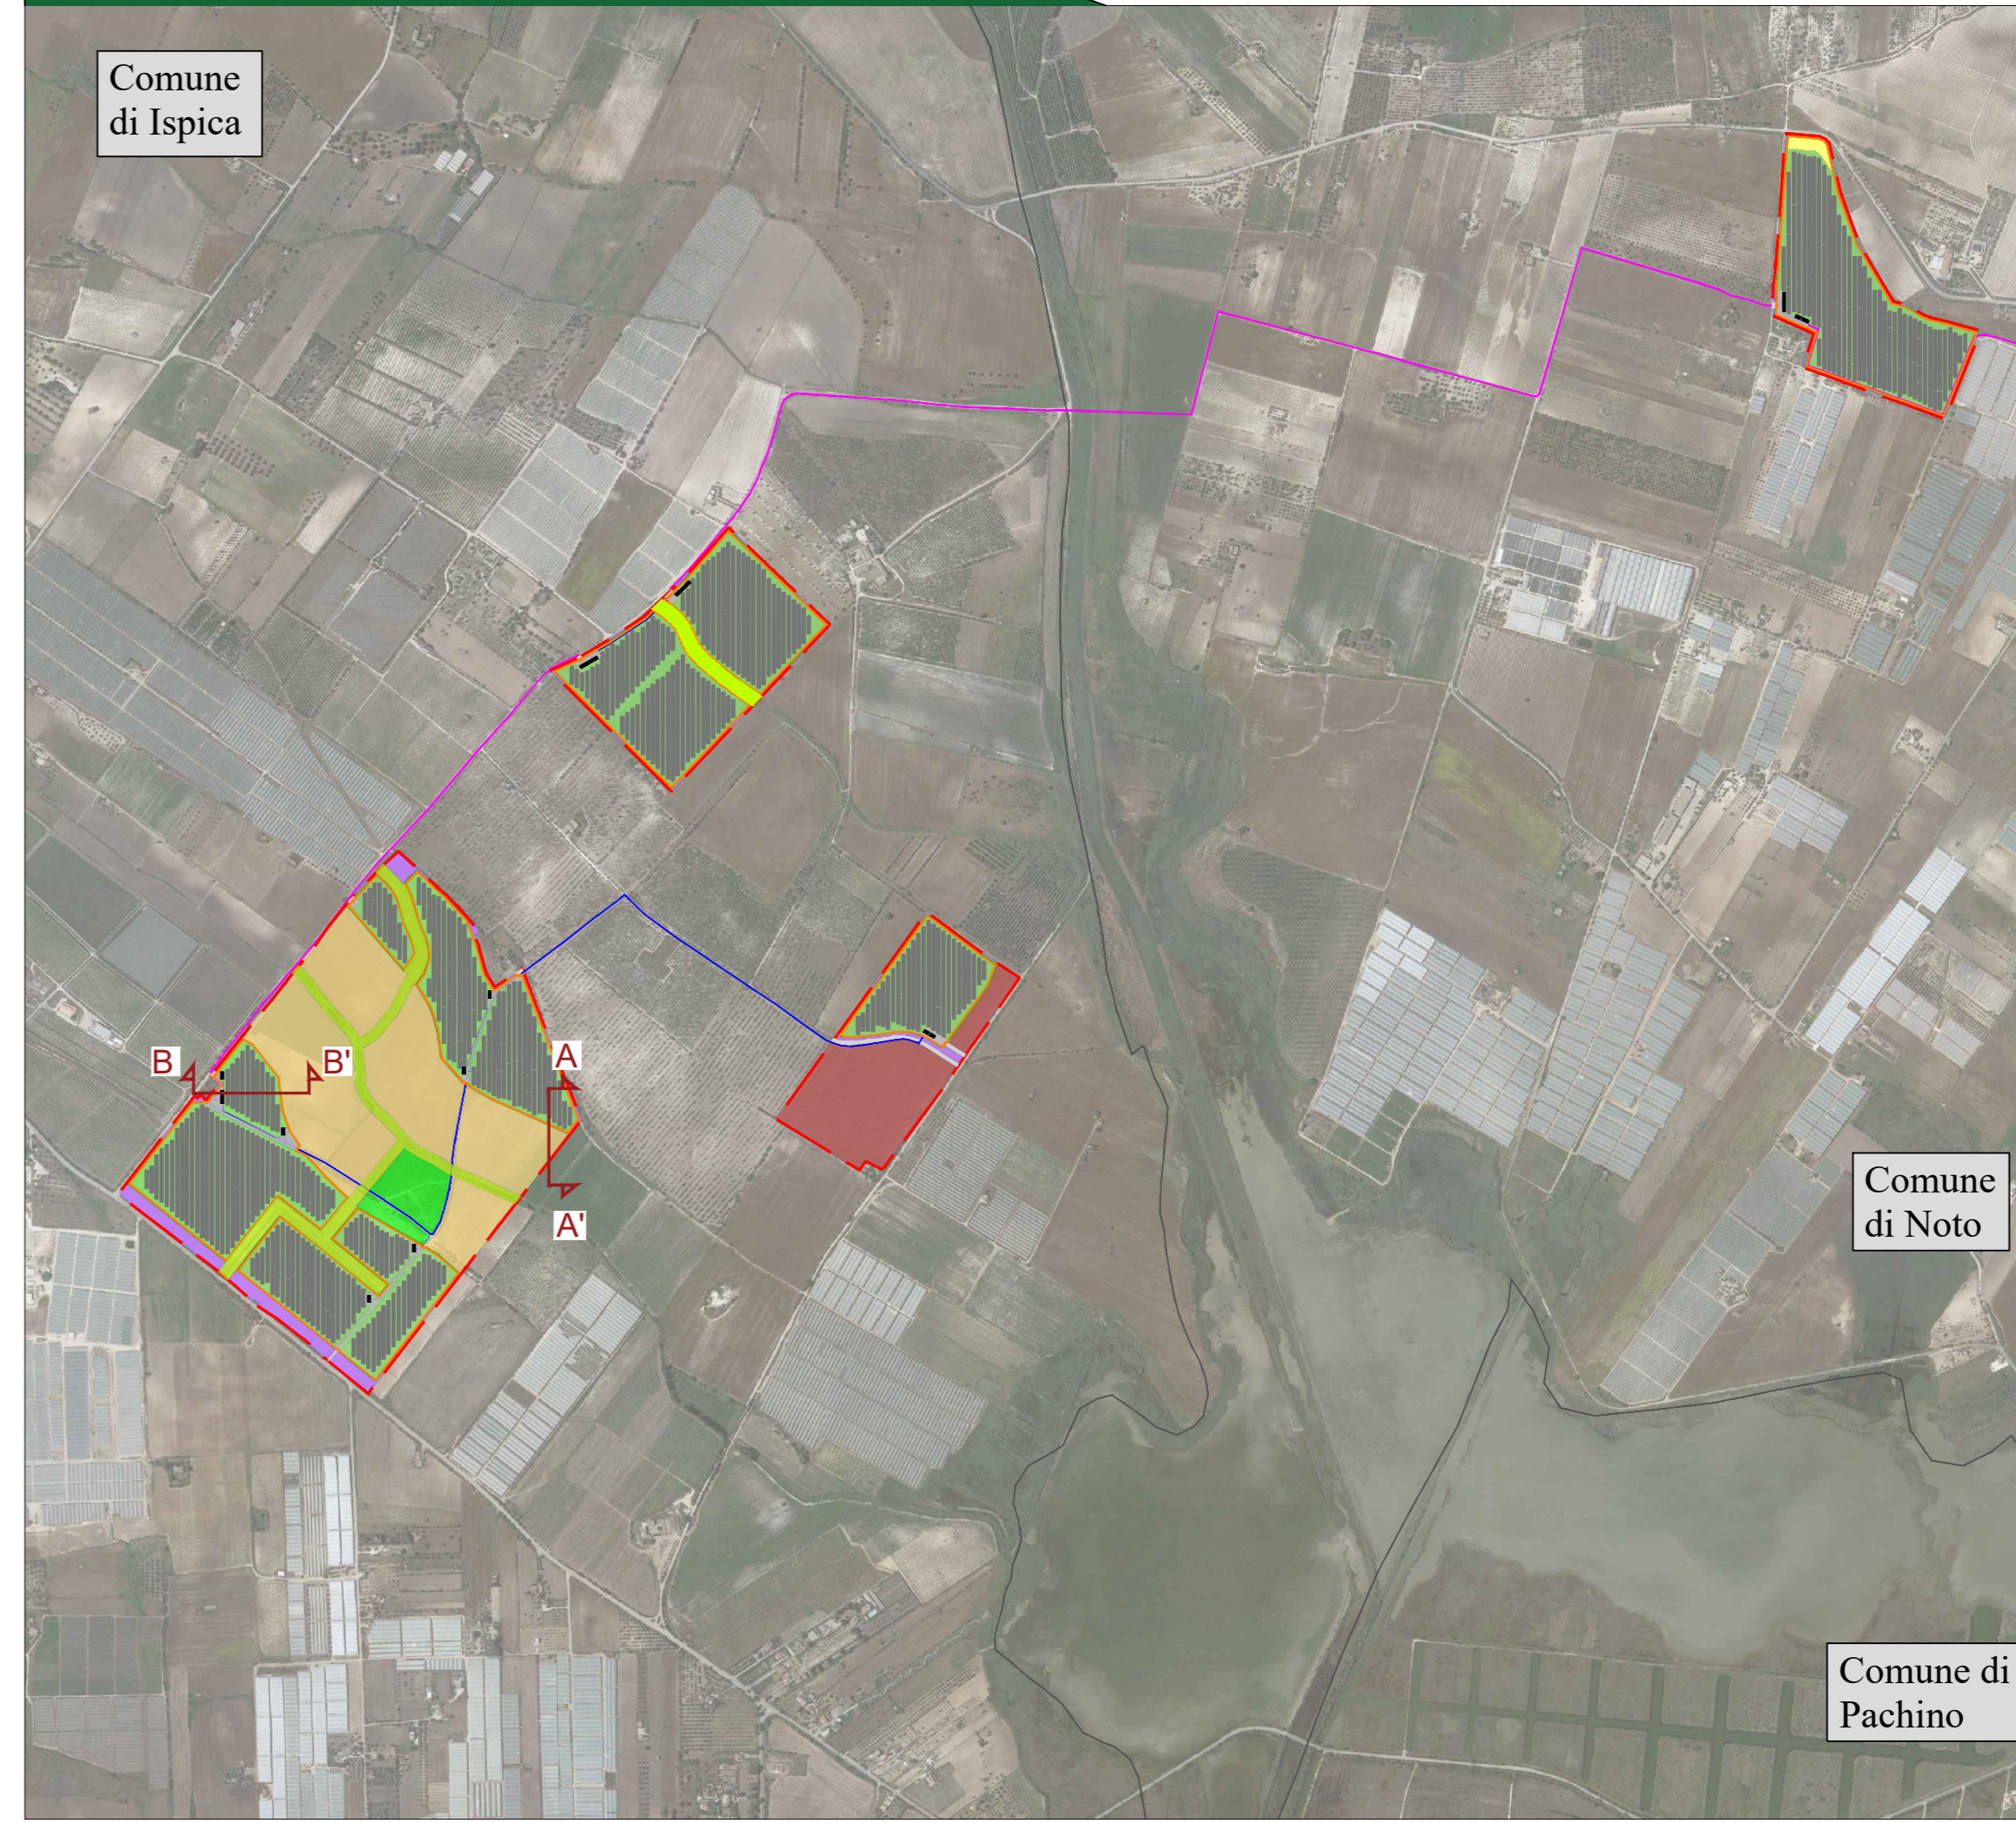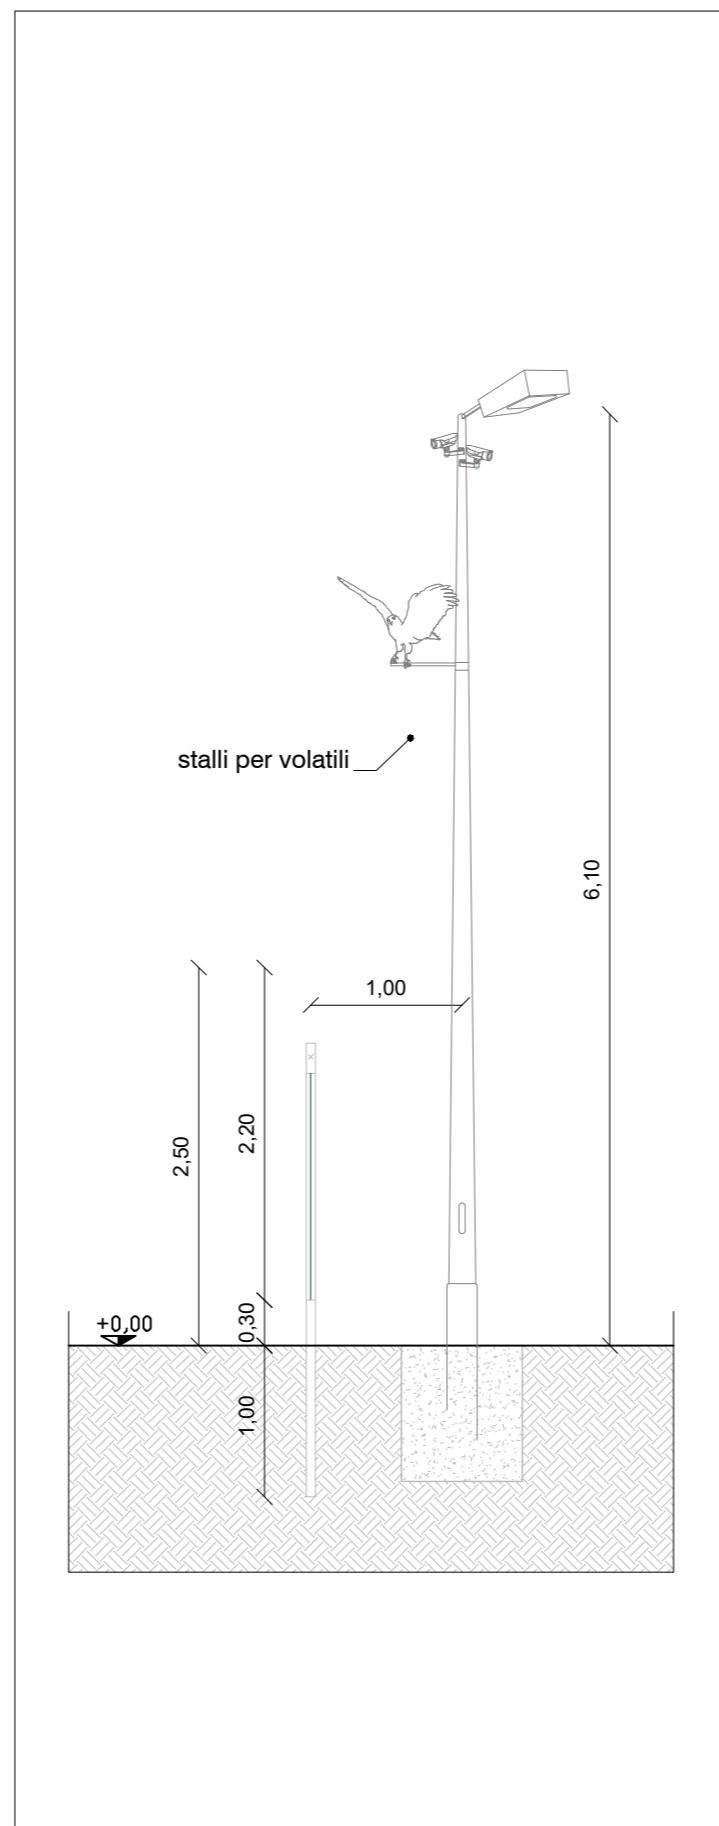



- Area contrattualizzata dell'impianto a realizzarsi
- Recinzione perimetrale dell'impianto a realizzarsi
- Viabilità di servizio
- Ingresso campo
- Cabina di consegna
- Cabina di campo (Trasformatore + inverter)
- Cabina servizi ausiliari
- Strutture tracker - 2 stringhe da 26 moduli
- Strutture tracker - 3 stringhe da 26 moduli

- Area adibita a rotazione colture orticole
- Area adibita a coltivazione di cereali avvicendati, posti fuori recinzioni
- Area adibita a mandorleto
- Mitigazione visiva - siepe perimetrale e pianta rampicante
- Strisce di impollinazione
- Area adibita a piantumazione di *Limoni di Siracusa IGP*
- Area adibita a piante per fitodepurazione
- Vegetazione igrofila esistente
- Arnie
- Bugs hotel

VISTA LATERALE STRUTTURE FOTOVOLTAICHE - SISTEMA TRACKER - SEZIONE A-A' - scala 1:50

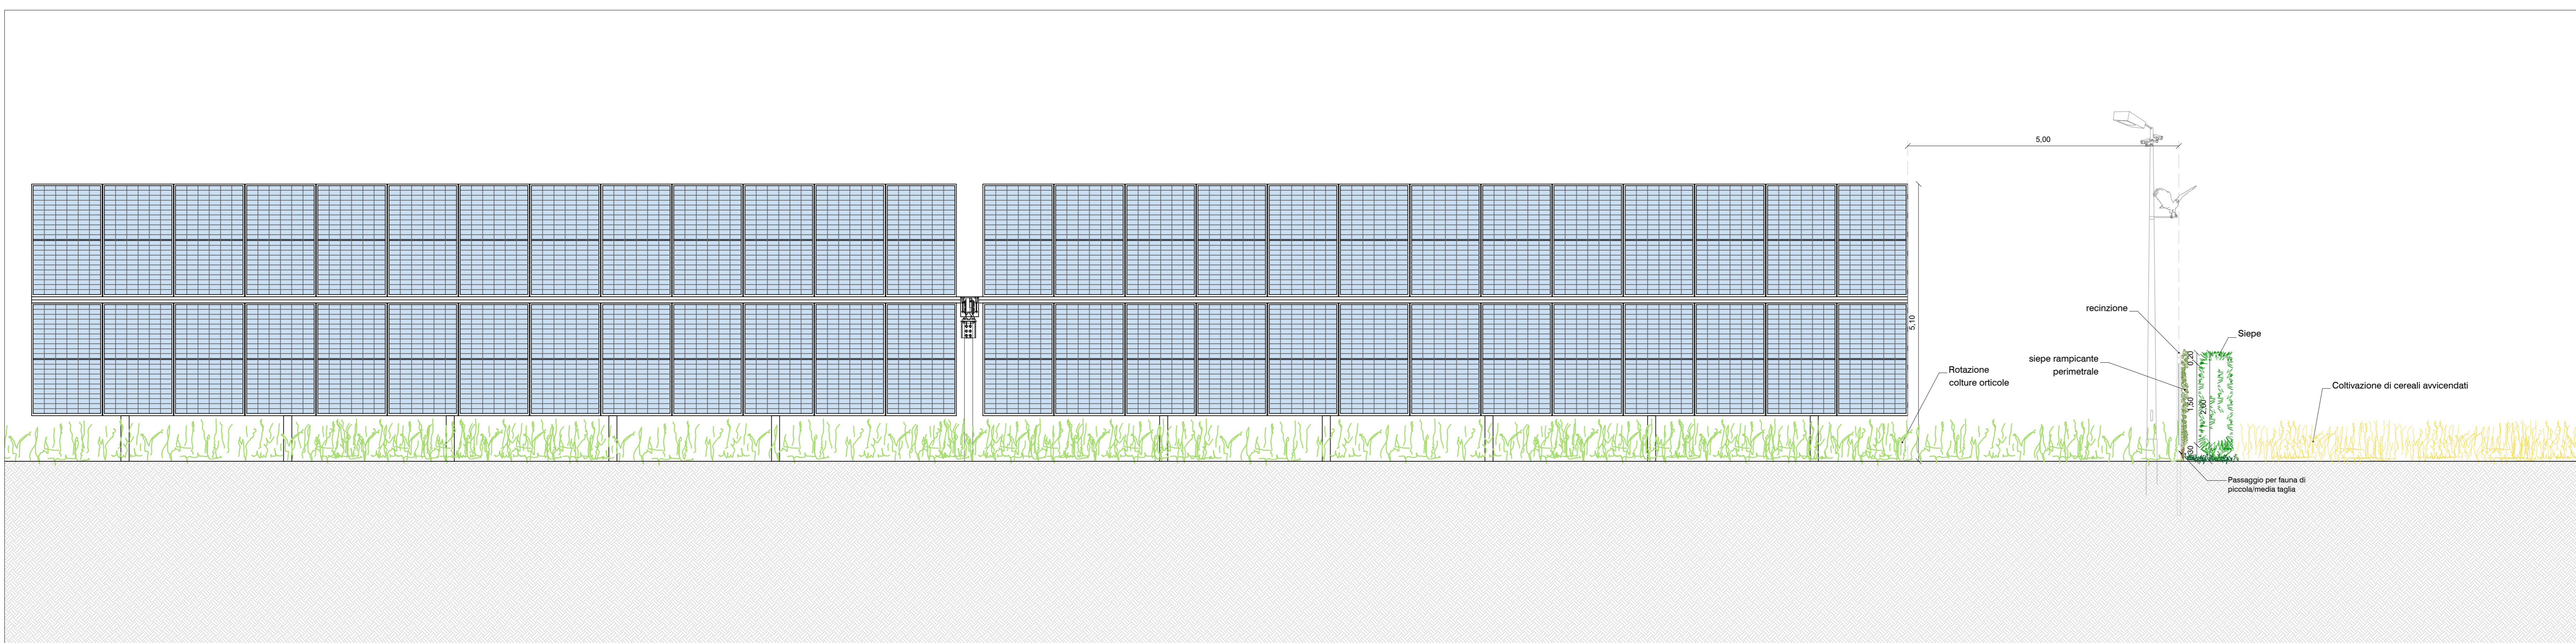

VISTA FRONTALE STRUTTURE FOTOVOLTAICHE - SISTEMA TRACKER - SEZIONE B-B' - scala 1:50

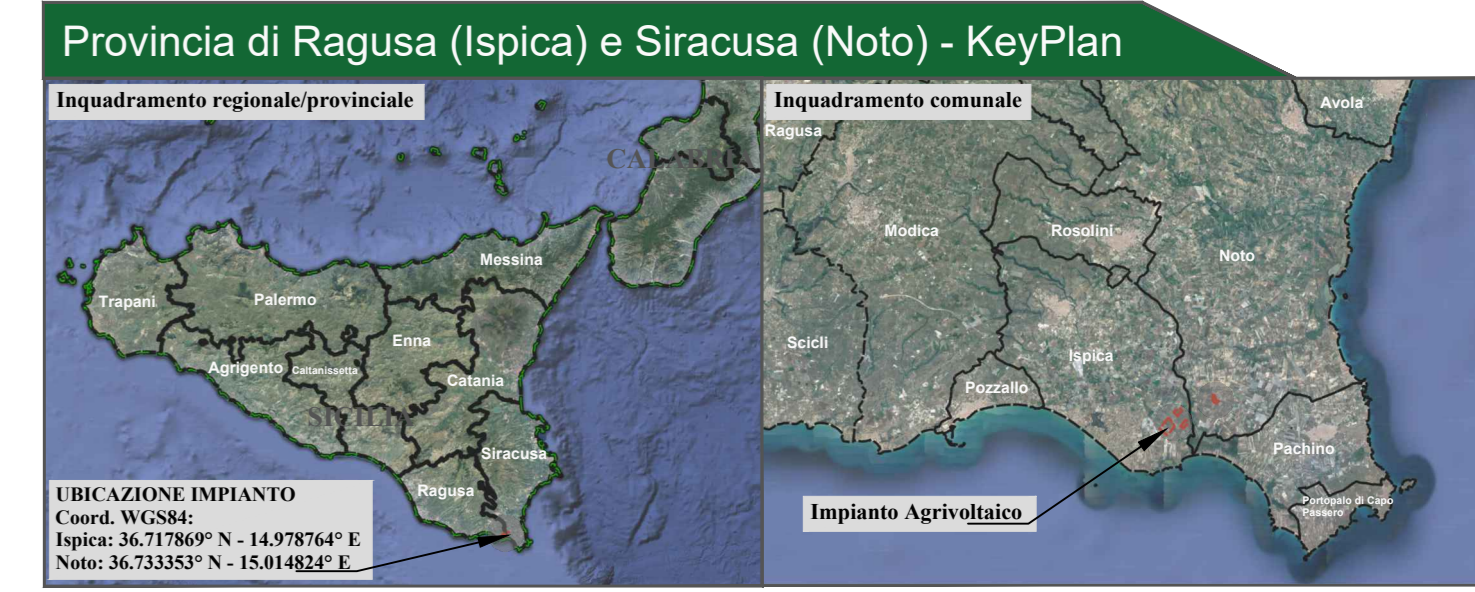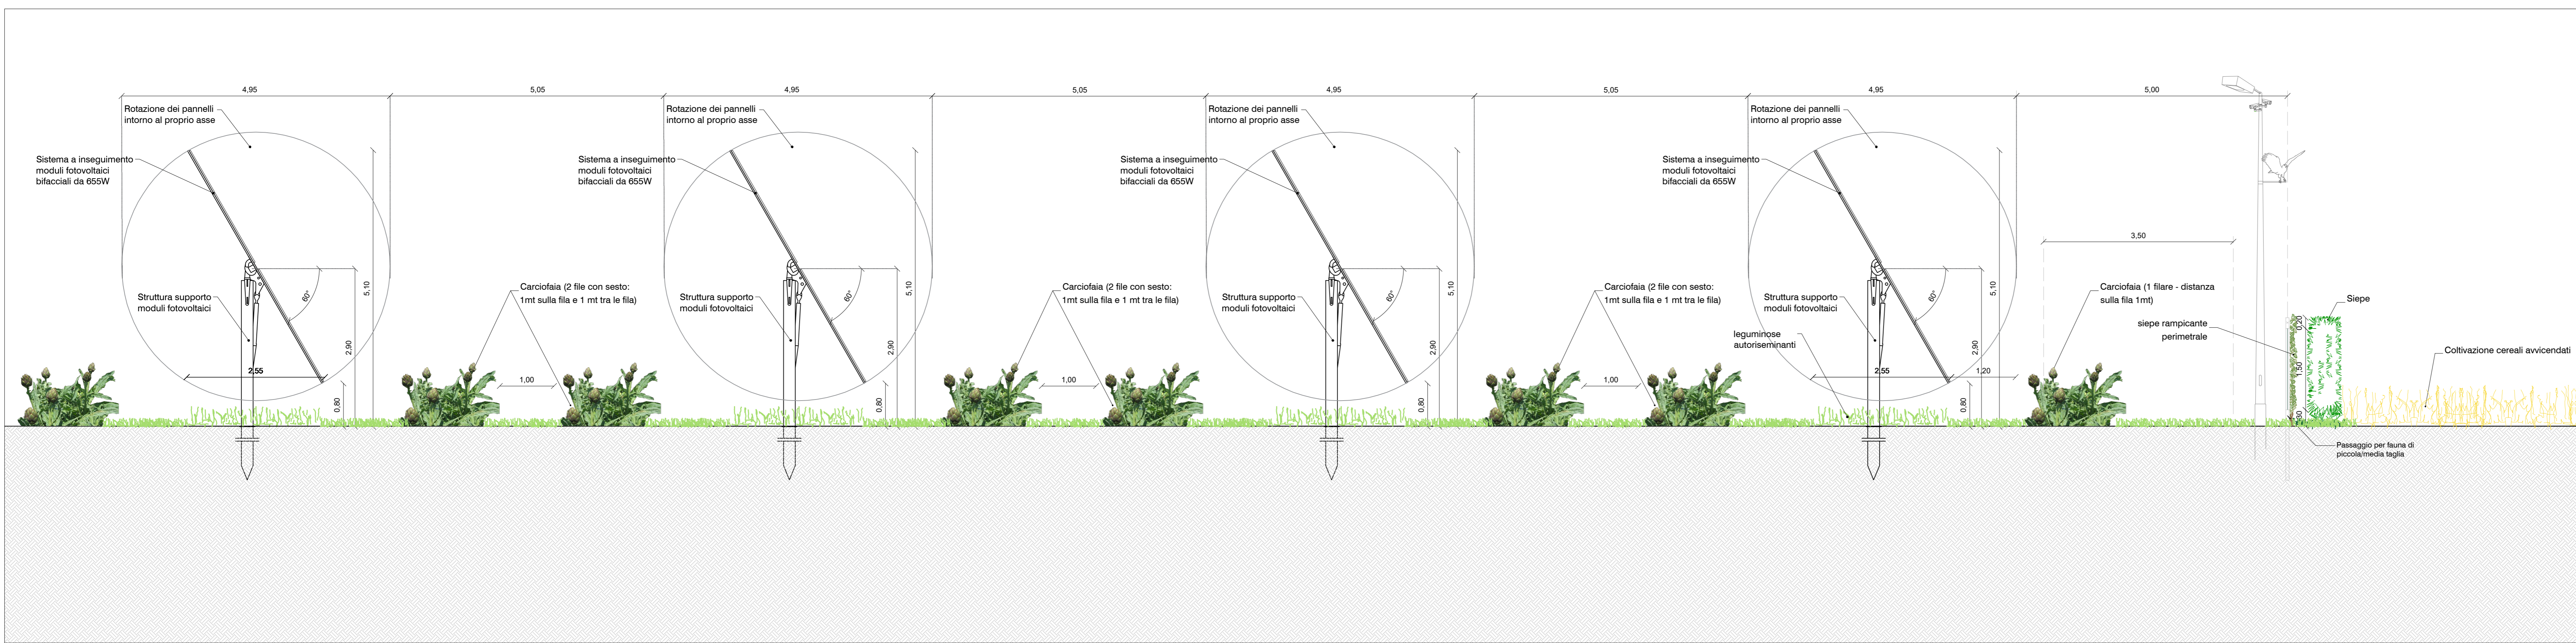

CITTA' DI ISPICA - CITTA' DI NOTO
REGIONE SICILIA

IMPIANTO AGRIVOLTAICO "FATTORIA SOLARE GERBI"
della potenza di 38,096 MW in DC
PROGETTO DEFINITIVO

COMITENTE:
REN S.p.A.
Sede in Santa Caterina 2/1
16123 Genova (GE)
P.IVA 0264720953

PROGETTAZIONE:
TEKNE SOCIETA' DI INGEGNERIA
10064 srl
Via Venezia 10/001, 11 - 10123 AOSTA
Tel. +39 0165 53774 - 52841 - Fax. +39 0165 52715
www.tekne.it - e-mail: comit@tekerne.it

PROGETTISTA:
Ing. Renato Parfuso
(Direttore Tecnico)

LEGALE RAPPRESENTANTE:
dott. Renato Marini

PD
PROGETTO DEFINITIVO

STRUTTURE DI SUPPORTO DEI PANNELLI FOTOVOLTAICI E RECINZIONI - PIANTE E PROSPETTI

Tavola: **AR06**
Fiancama: **10/001/002/003/2118/**