
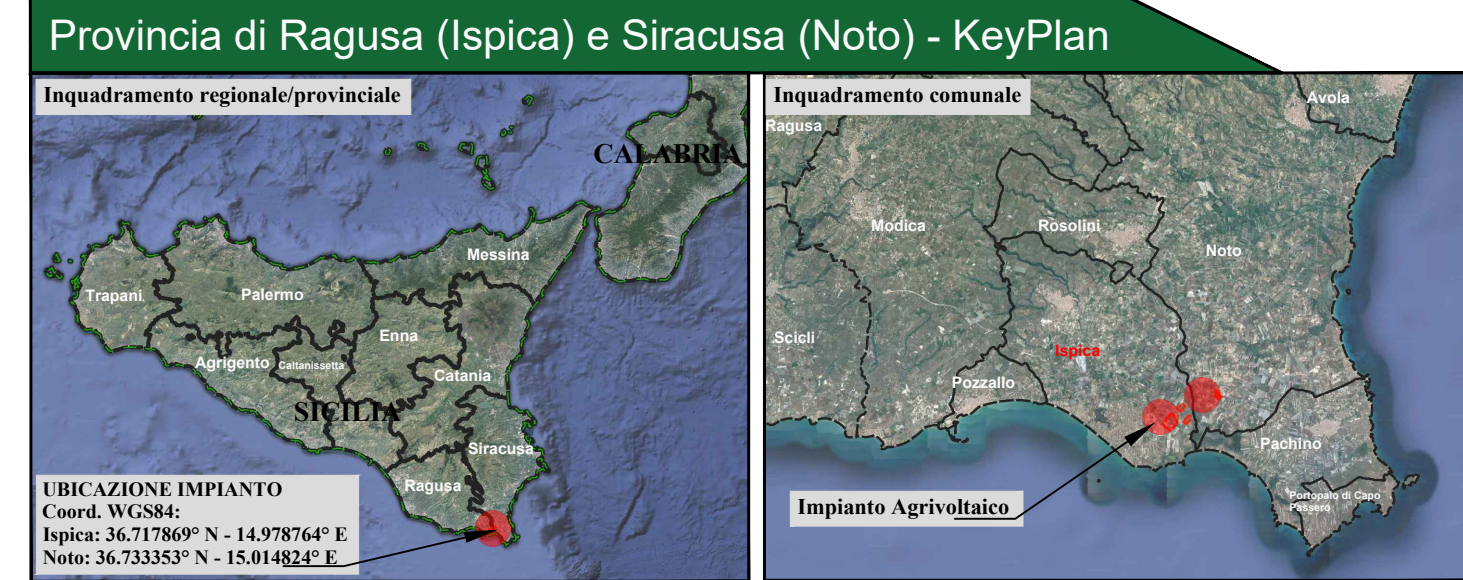


**Legenda generale**

- Area contrattualizzata impianto a realizzarsi
- Area recintata impianto a realizzarsi
- Cavidotto MT a realizzarsi
- Cavidotto di collegamento MT a realizzarsi
- Cavidotto AT a realizzarsi
- Confine foglio catastale
- Stazione utente a realizzarsi
- Storage a realizzarsi
- Sottostazione elettrica a realizzarsi
- Nuovo stallo 150kV CP "Pachino" a realizzarsi
- CP "Pachino" esistente
- Limite amministrativo comunale

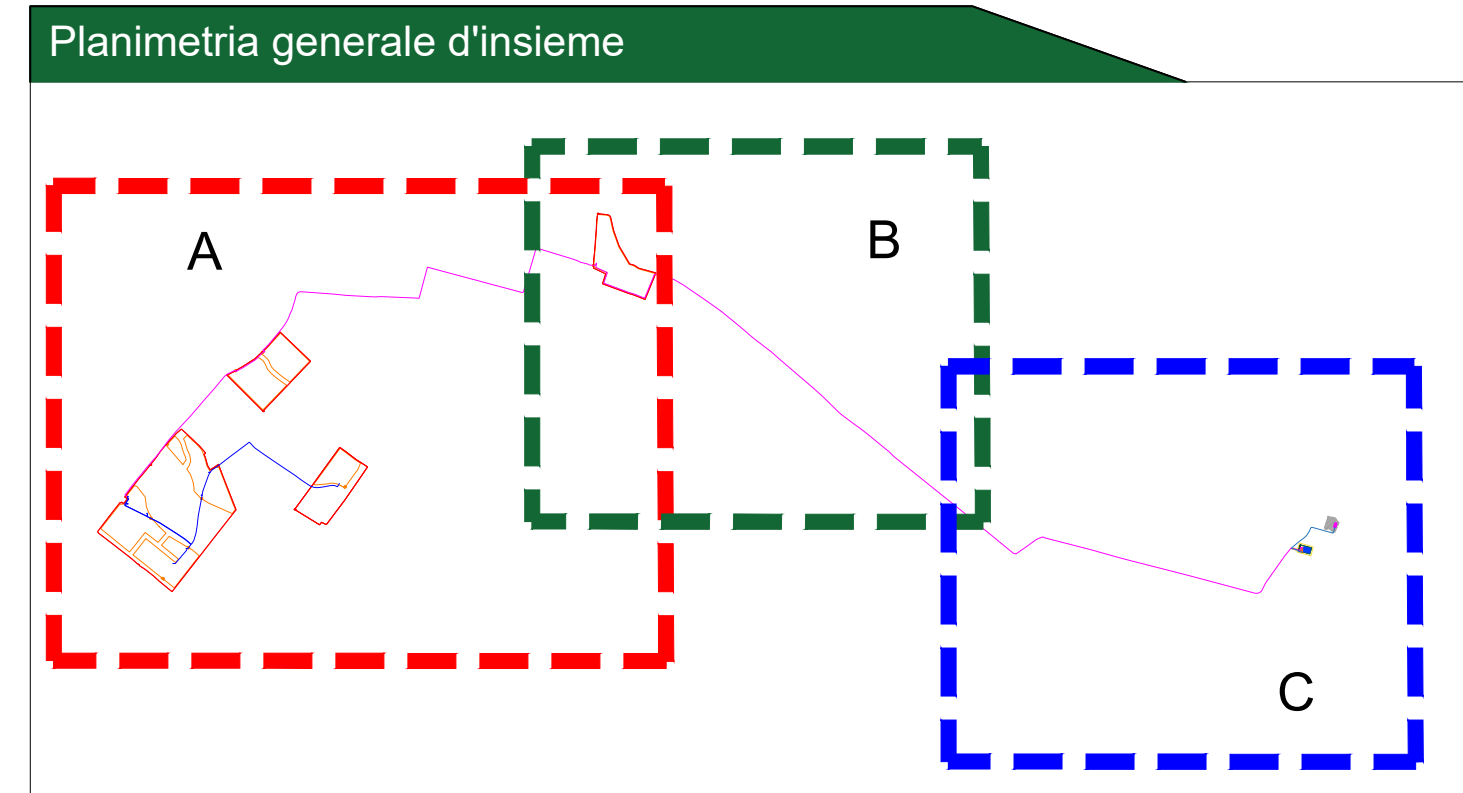

**CITTA' DI ISPICA**

**CITTA' DI NOTO**

REGIONE SICILIA

**IMPIANTO AGRIVOLTAICO "FATTORIA SOLARE GERBI"**

della potenza di 38,096 MW in DC

**PROGETTO DEFINITIVO**

**COMMITTENTE:** REN 173 S.r.l. - Salita di Santa Caterina 2/1 - 16123 Genova (GE) - P.IVA 0264720993

**PROGETTAZIONE:** **TEKNE** SOCIETA' DI INGEGNERIA - Via Vincenzo Gioberti, 11 - 76123 ANDRIA - Tel: +39 0883 553714 - 552041 - Fax: +39 0883 552915 - www.gruppotekne.it - e-mail: comit@gruppoitekne.it

**PROGETTISTA:** Ing. Renato Pertuso (Direttore Tecnico)

**LEGALE RAPPRESENTANTE:** dott. Renato Mansi

<b>PD</b> PROGETTO DEFINITIVO	<b>CAVIDOTTO DI CONNESSIONE - PERCORSO ED OPERE DA REALIZZARE SU BASE CTR</b>			Tavola: <b>AR07.1.1</b>
	Data l'emissione: <b>Giugno 2023</b>			Protocollo Tekne: <b>TKA748</b>
	Redatto: S. MEMMO	Verificato: G. PERTUSO	Approvato: R. PERTUSO	Scala: 1:4000
	1	2	3	4