



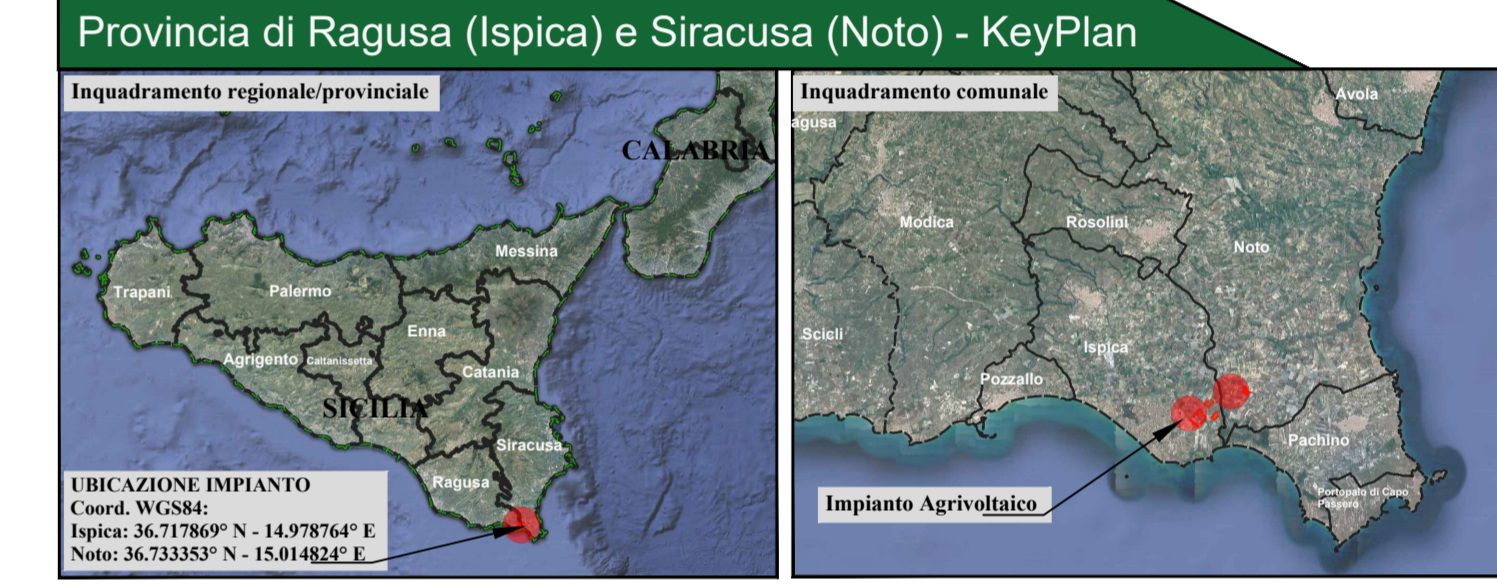

Legenda generale

- Area contrattualizzata impianto a realizzarsi
- Area recintata impianto a realizzarsi
- Cavidotto MT a realizzarsi
- Cavidotto di collegamento MT a realizzarsi
- Cavidotto AT a realizzarsi
- Confine foglio catastale
- Stazione utente a realizzarsi
- Storage a realizzarsi
- Sottostazione elettrica a realizzarsi
- Nuovo stallo 150kV CP "Pachino" a realizzarsi
- CP "Pachino" esistente
- Limite amministrativo comunale

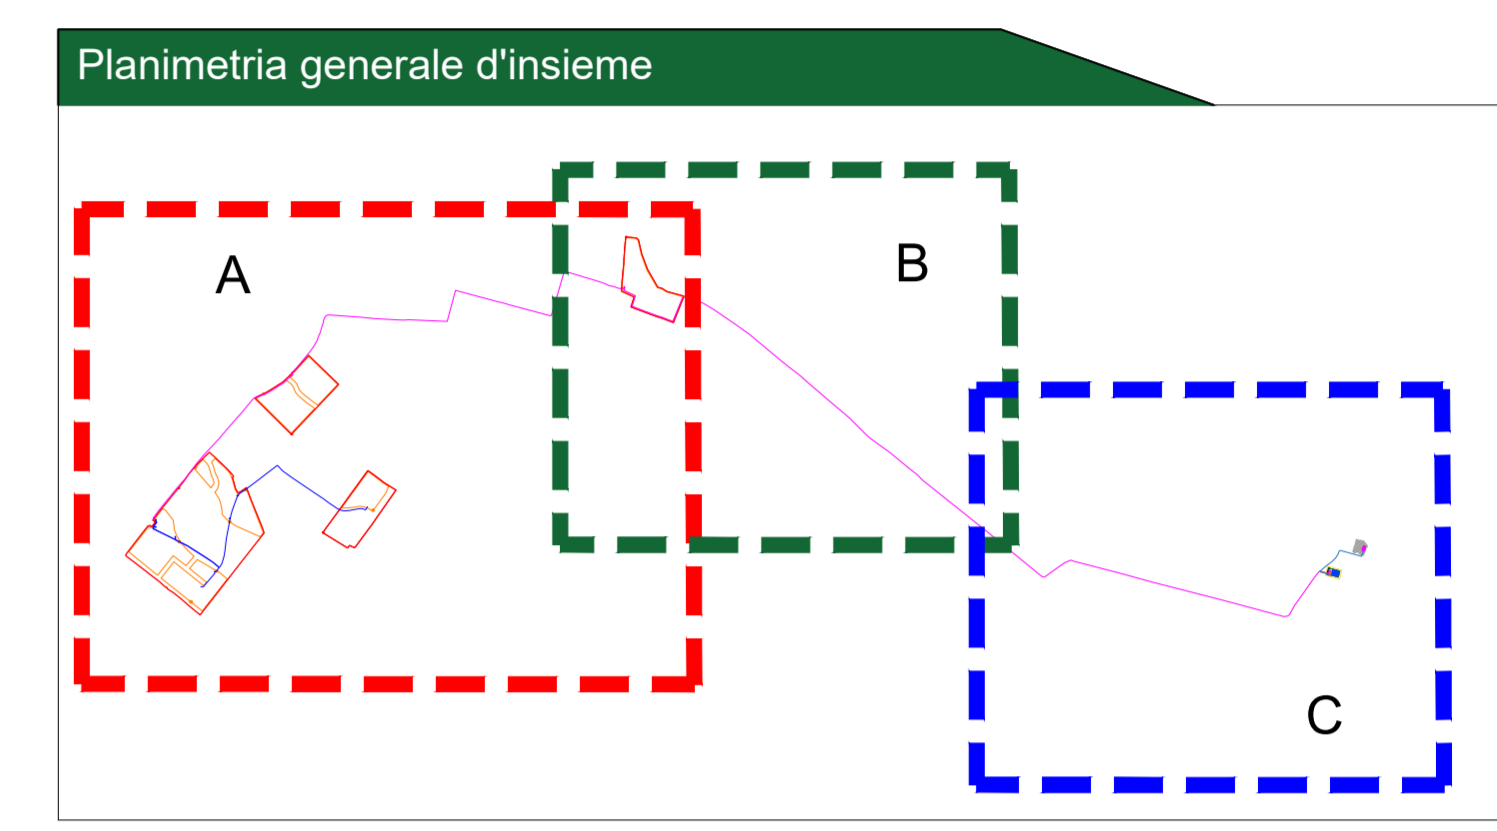

CITTA' DI ISPICA CITTA' DI NOTO
REGIONE SICILIA

**IMPIANTO AGRIVOLTAICO
"FATTORIA SOLARE GERBI"**
della potenza di 38,096 MW in DC
PROGETTO DEFINITIVO

COMMITTENTE:
REN 173 S.r.l.
Salita di Santa Caterina 2/1
16123 Genova (GE)
P.IVA 02644720993

PROGETTAZIONE:
TEKNE SOCIETÀ DI INGEGNERIA
TEKNE srl
Via Vincenzo Galvani, 11 - 79123 ANDRIA
Tel. +39 0883 623714 - 623914 - Fax +39 0883 623215
www.gruppotekne.it - e-mail: conati@gruppoitekne.it

PROGETTISTA:
Ing. Renato Peribato
(Ingegnere Tecnico)

LEGALE RAPPRESENTANTE:
dott. Renato Mansi

PD
PROGETTO DEFINITIVO

**CAVIDOTTO DI CONNESSIONE -
PERCORSO ED OPERE DA REALIZZARE
SU BASE CATASTALE**

Tavola: **AR07.1.3**
File name:
Protocollo Tekne:

Rev.	Descrizione	Emesso	Perfuso	Approvato	Scala
1					1:4000
2					
3					
4					

TKA748