



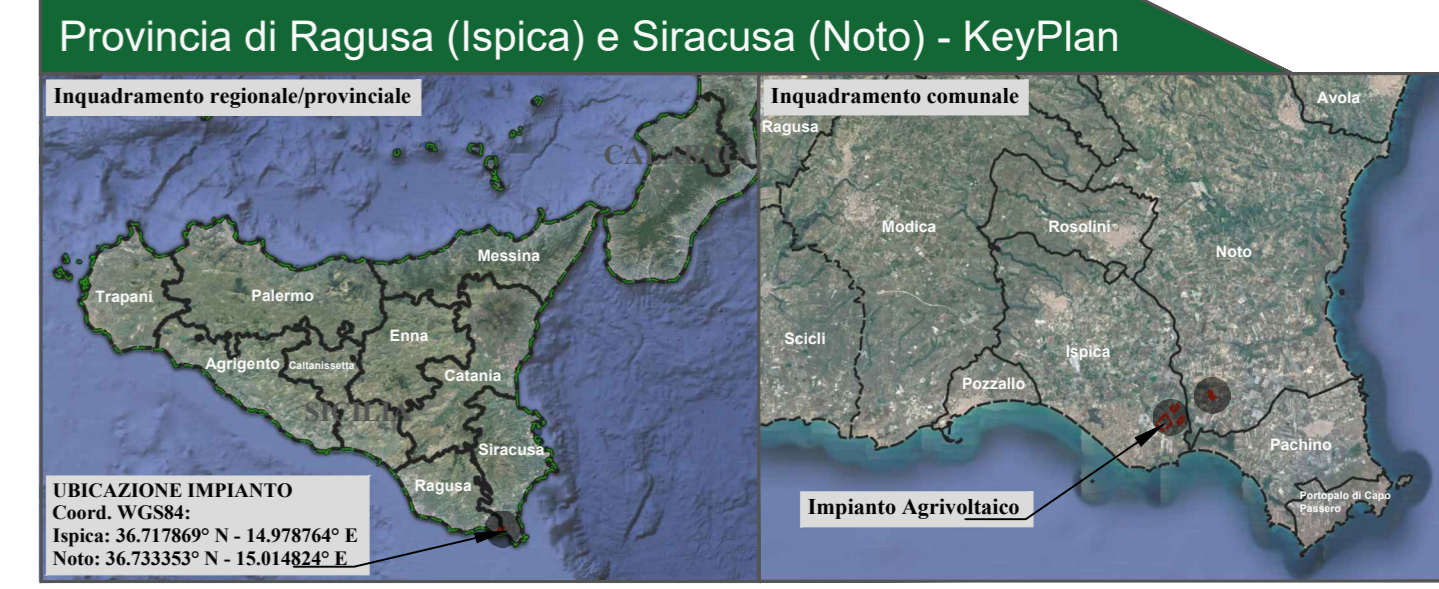

Legenda generale

	Area contrattualizzata impianto a realizzarsi		Stazione utente a realizzarsi
	Area recintata impianto a realizzarsi		Storage a realizzarsi
	Cavidotto MT a realizzarsi		Sottostazione elettrica a realizzarsi
	Cavidotto di collegamento MT a realizzarsi		Nuovo stallo 150KV CP "Pachino" a realizzarsi
	Cavidotto AT a realizzarsi		CP "Pachino" esistente

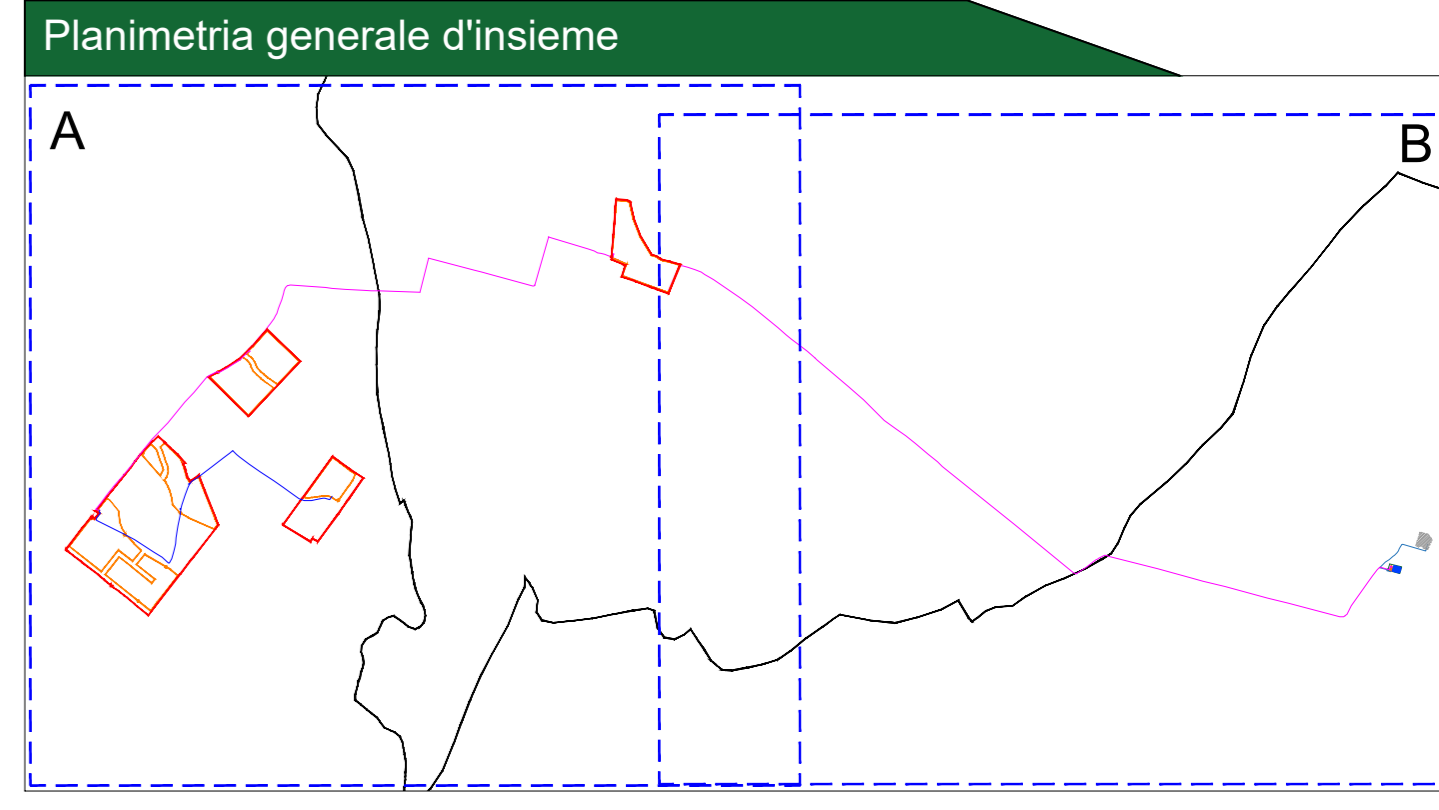

Dettaglio lunghezza cavidotto

CAVIDOTTO DI COLLEGIMENTO		
Tipologia	Denominazione	L (m)
1-2	Tratto su terreno agricolo Area impianto	200
2-3	Tratto su Strada sterrata Comunale	770
3-4	Tratto su terreno agricolo Area impianto	1170
		2140

CAVIDOTTO DI COLLEGIMENTO DA CABINA DI RACCOLTA 1 A CABINA DI RACCOLTA 2		
Tipologia	Denominazione	L (m)
A-B	Tratto su terreno agricolo Area impianto	25
B-C	Tratto su Strada asfaltata	1095
C-D	Tratto su terreno agricolo Area impianto	260
		1380

CAVIDOTTO DI COLLEGIMENTO DA CABINA DI RACCOLTA 2 A CABINA DI RACCOLTA GENERALE		
Tipologia	Denominazione	L (m)
D-E	Tratto su terreno agricolo Area impianto	20
E-F	Tratto su Strada asfaltata	1010
F-G	Tratto su terreno agricolo	246
G-H	Tratto su Strada sterrata	212

CAVIDOTTO DI CONNESSIONE ESTERNO DA CABINA DI RACCOLTA GENERALE A SOTTOSTAZIONE DI ELEVAZIONE		
Tipologia	Denominazione	L (m)
H-I	Tratto su Strada sterrata	660
I-L	Tratto su Strada asfaltata S.P.n.11	305
L-M	Tratto su terreno agricolo	392
M-M'	Tratto su Strada sterrata	10
M-N	Tratto su terreno agricolo Area impianto	25
		2880
N-O	Tratto su terreno agricolo Area impianto	650
O-P	Tratto su Strada asfaltata S.P.n.11	990
P-Q	Tratto su Strada asfaltata Strada di Bonifica 33 cuba	2045
Q-R	Tratto su Strada asfaltata S.P.n.44	220

CITTA' DI ISPICA CITTA' DI NOTO
REGIONE SICILIA

IMPIANTO AGRIVOLTAICO "FATTORIA SOLARE GERBI"
della potenza di 38,096 MW in DC
PROGETTO DEFINITIVO

COMITENTE: **REN 173 S.p.A.**
Sella di Santa Caterina 2/1
16123 Genova (GE)
P.A.A. 024470963

PROGETTAZIONE: **TEKNE** SOCIETA' DI INGEGNERIA
TEKNE s.r.l.
Via Novara 106/A, 11-10123 ANCONA
Tel: +39 051 52114 - 52361 - Fax: +39 051 52375
www.papetele.it email: info@papetele.it

PROGETTISTA: **ING. RENATO PERLUZZO** (Direttore Tecnico)
LEGALE RAPPRESENTANTE: **dot. RENATO MANI**

PD PROGETTO DEFINITIVO

PLANIMETRIA TRACCIATO CAVIDOTTO AT

Scala: 1:5000
Protocollo Tekne: AR02.2 MIMIT

Data l'emissione: **Giugno 2023**
Redatto: **ALOMBOCCO**
Verificato: **IL PERUSSO**
Approvato: **IL PERUSSO**

1	2	3	4
1	2	3	4
1	2	3	4
1	2	3	4