


AR03 - PLANIMETRIA CATASTALE - scala 1:2.000

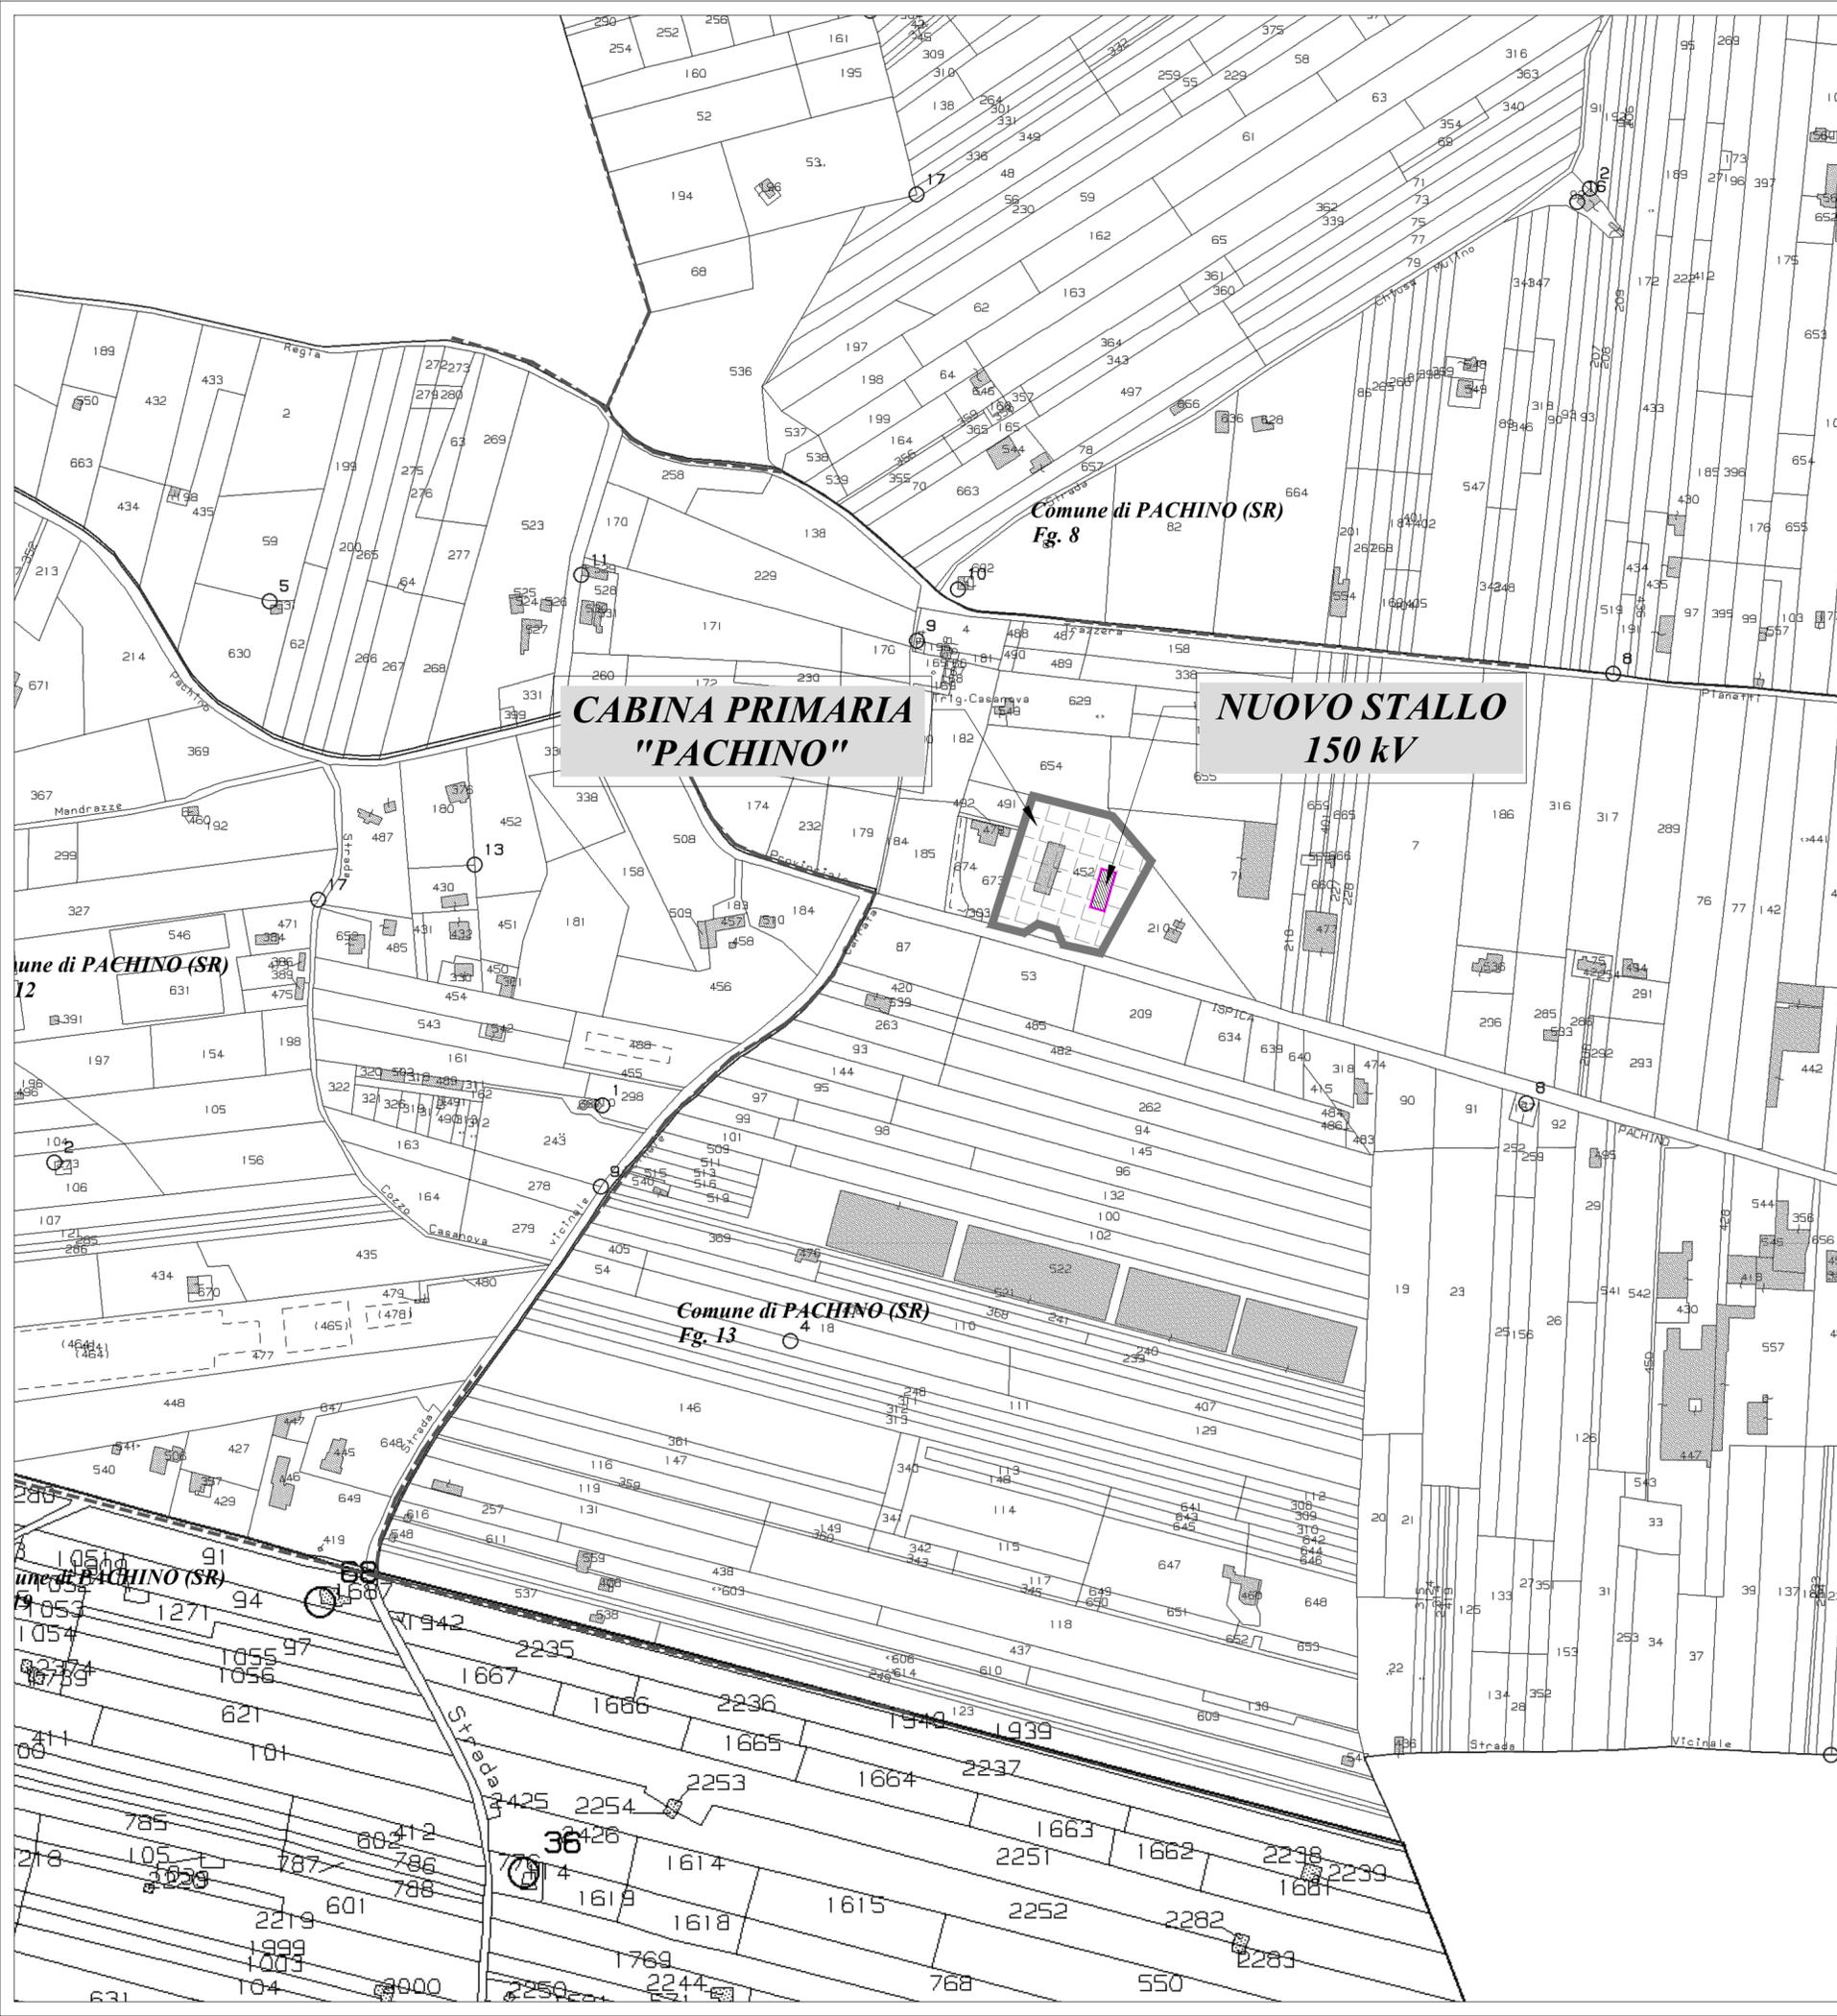

**IMPIANTO DI RETE PER LA CONNESSIONE
DELL'IMPIANTO DI PRODUZIONE
"Fattoria solare Gerbi"
UBICATO NEL COMUNE DI ISPICA(RG) e NOTO(SR)
CONNESSIONE ALLA CP PACHINO(SR)**

Procedura Autorizzativa: PUA ai sensi dell'art. 27 D.lgs.152/2006 ed AU ai sensi del D.lgs.387/2003

PROGETTO DEFINITIVO

**DOCUMENTAZIONE GENERALE
PLANIMETRIA CATASTALE**

IDENTIFICATIVO ELABORATO									
Livello prog.	Codice rintracciabilità	Tipo docum.	N° elaborato	N° foglio	Tot. fogli	NOME FILE	DATA	SCALA	
PD	T0737770 260163657	GRAFICO	AR03	1	1	AR03	Febbraio 2023	1:2.000	

REV.	DATA	DESCRIZIONE	ESEGUITO	VERIFICATO	APPROVATO
R0	Feb. 2023	Planimetria Catastale	M.FALCO	G.PERTOSO	R.PERTOSO

PROGETTAZIONE:
TEKNE
SOCIETÀ DI INGEGNERIA

TEKNE srl
Via Vincenzo Gioberti, 11 - 76123 ANDRIA
Tel +39 0883 553714 - 552841 - Fax +39 0883 552915
www.gruppotekne.it e-mail: cont@gruppotekne.it



TEKNE srl
INGEGNERIA
LEGALE RAPPRESENTANTE:
dot. Renata Pertoso (ANSI)

GESTORE RETE ELETTRICA

RICHIEDENTE:
REN ITRA SRL
REN 173 S.r.l.
Mail: info@renergetica.com
Pec: ren173@pec.it
Salita di Santa Caterina 2/1
16124 Genova - Italy

REN 173 S.r.l.
P.IVA
02644720993